

**Mi Universidad**

**Ensayo**

*Nombre del Alumno: Aguilar López Jorge Alberto*

*Nombre del tema: Casa residencial*

*Parcial: 3*


*Nombre de la Materia: Computación para el diseño arquitectónico*

*Nombre del profesor: Víctor Manuel Santiago guillen*

*Nombre de la Licenciatura: Arquitectura*

*Cuatrimestre: 5*

CROQUIS DE LOCALIZACIÓN

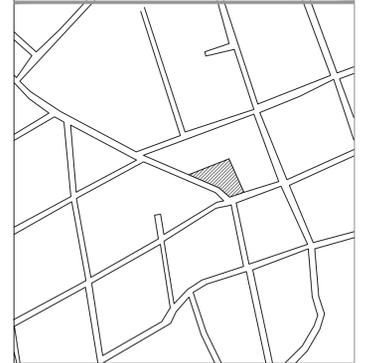

DISEÑO ARQUITECTONICO III

VICTOR MANUEL SANTIGO GUILLEN  
ARQUITECTO

CASA RESIDENCIAL

SUPERFICIES

SUPERFICIE DE TERRENO: 1858.86 m<sup>2</sup>

SUPERFICIE CONSTRUIDA: 191.9691m<sup>2</sup>

JORGE ALBERTO AGUILAR LOPEZ



PLANO:


PLANTA BAJA

ESCALA:  
1:100

METROS

PLANO:  
01  
02

CLAVE:  
A-01

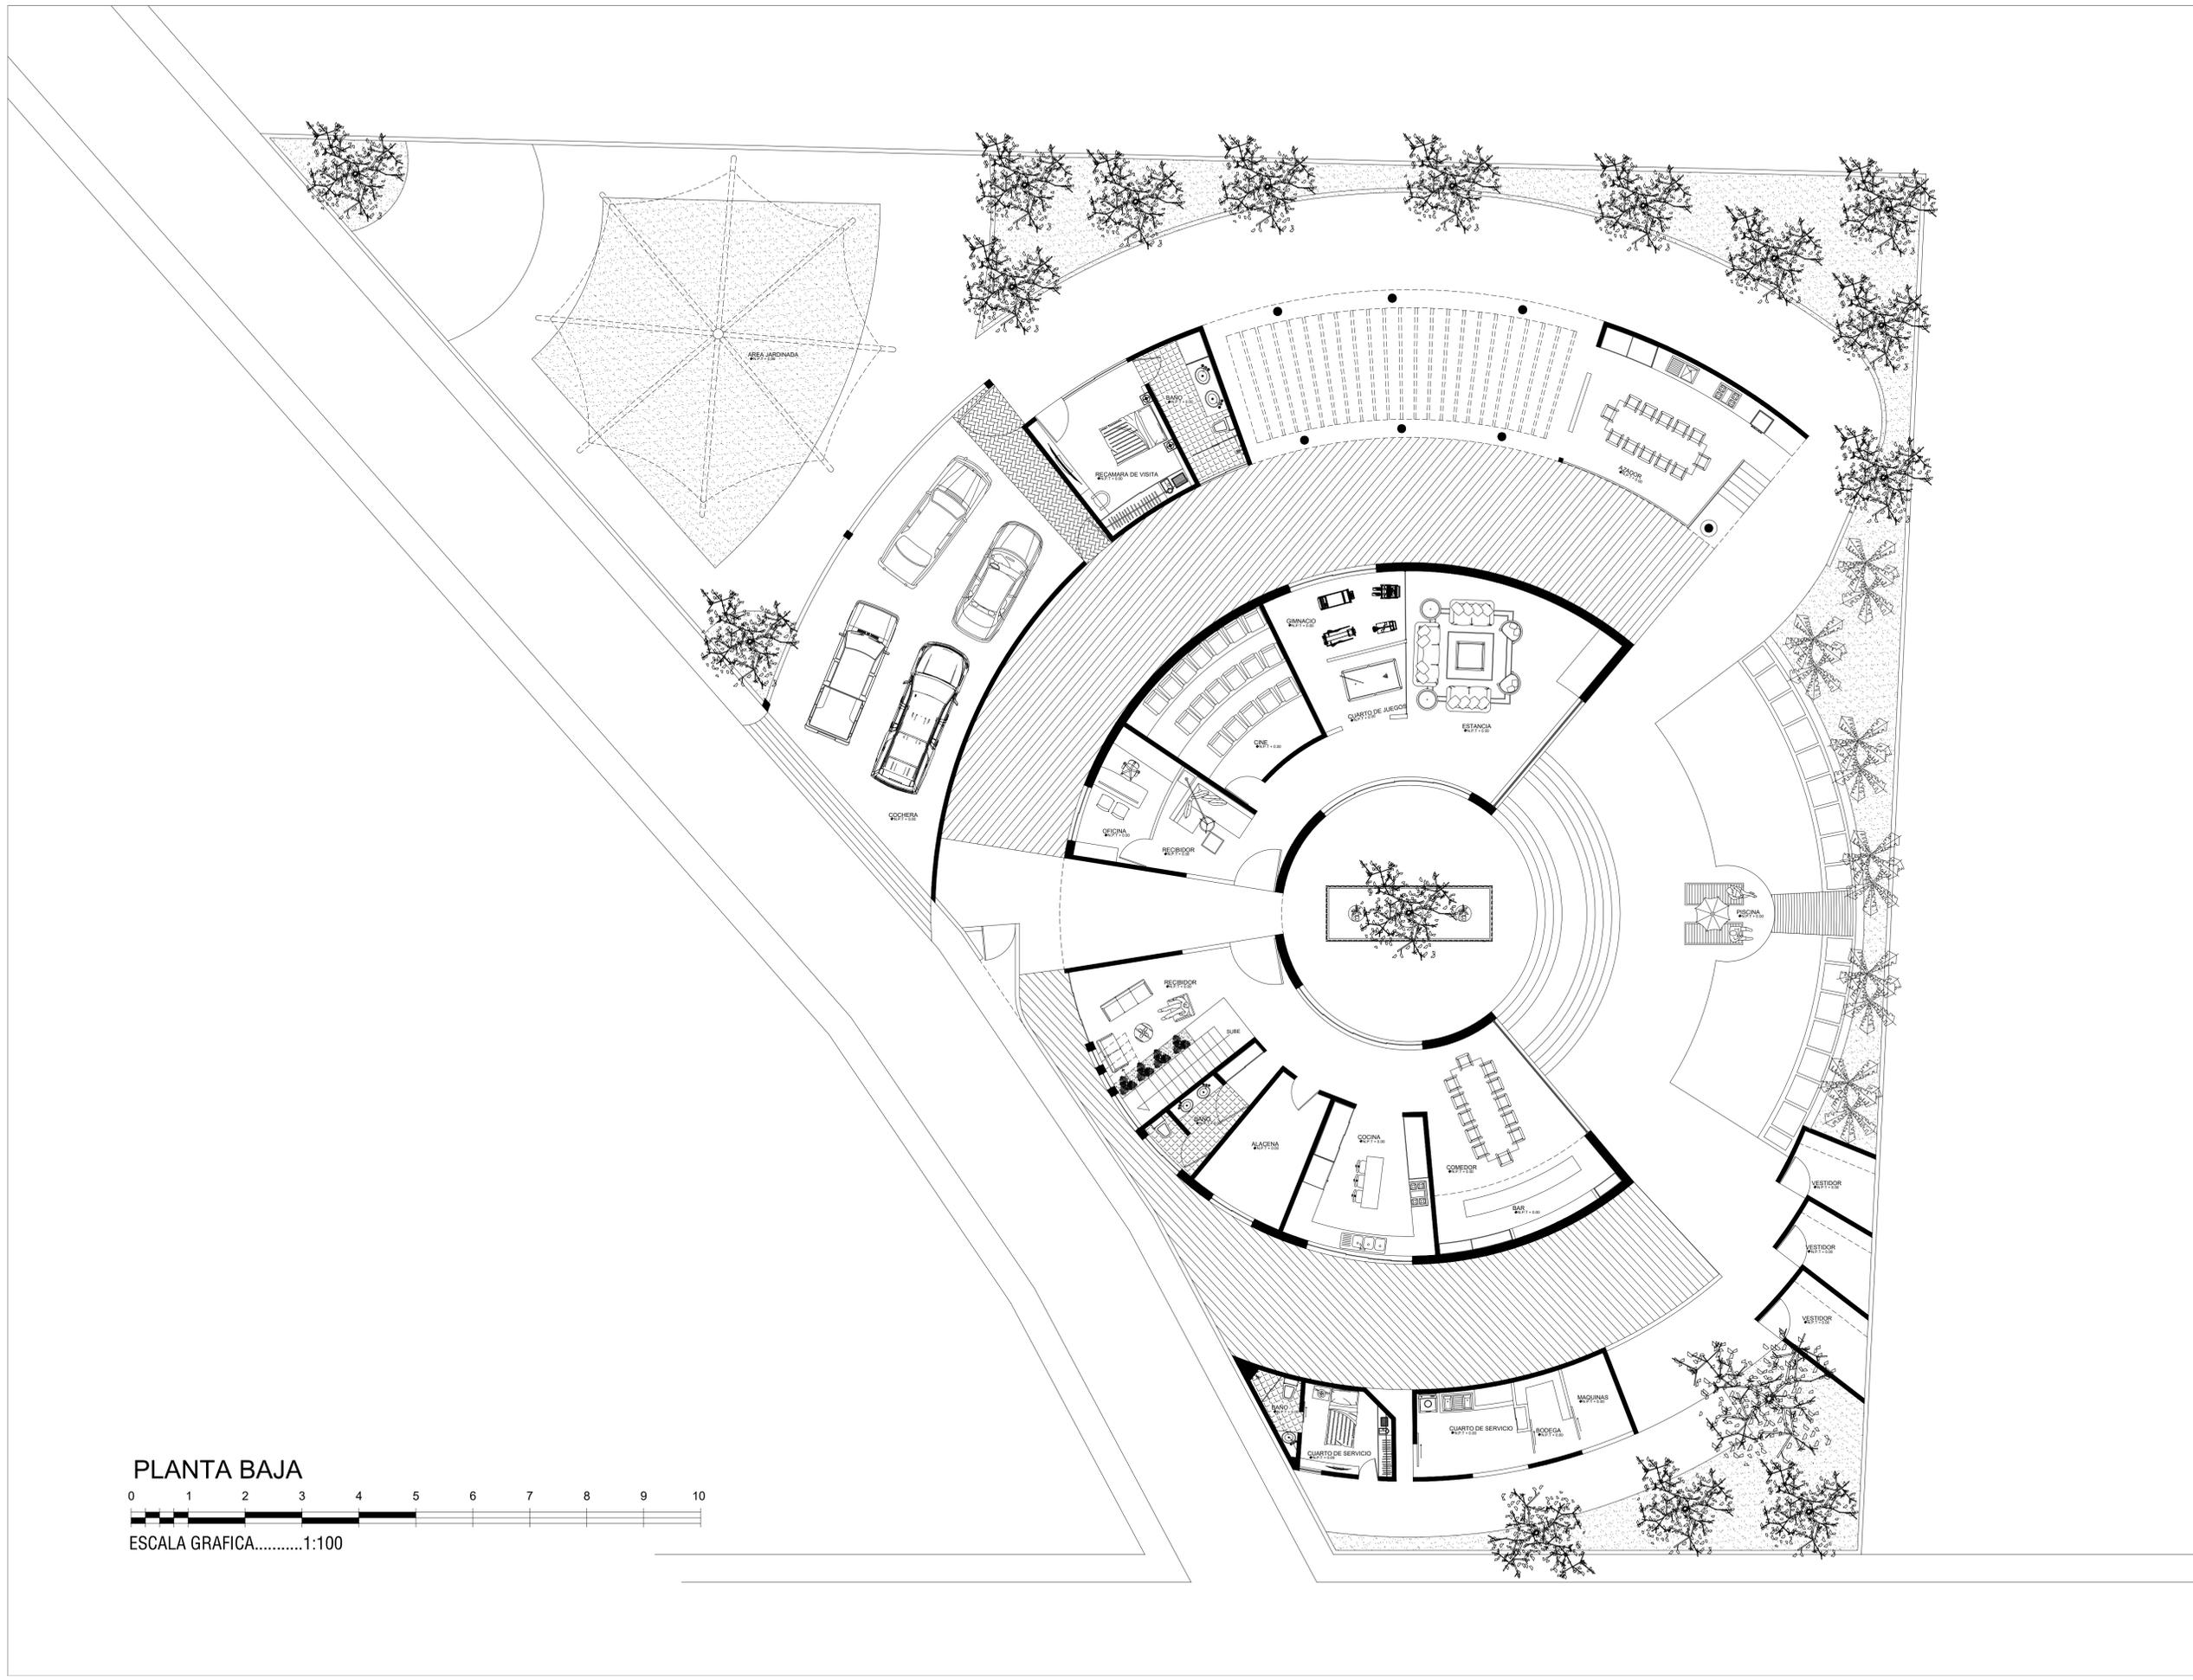


PLANTA BAJA



ESCALA GRAFICA.....1:100

CROQUIS DE LOCALIZACIÓN

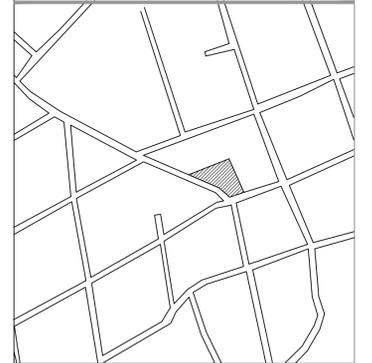

DISEÑO ARQUITECTONICO III

VICTOR MANUEL SANTIGO GUILLEN  
ARQUITECTO

CASA RESIDENCIAL

SUPERFICIES

SUPERFICIE DE TERRENO: 1858.86 m<sup>2</sup>

SUPERFICIE CONSTRUIDA: 191.9691m<sup>2</sup>

JORGE ALBERTO AGUILAR LOPEZ



PLANO:

PLANTA ALTA

ESCALA:  
1:100

METROS

PLANO:  
02  
02

CLAVE:  
A-02

PLANTA ALTA



ESCALA GRAFICA.....1:100

