



Mi Universidad

PLANTAS ARQUITRCTONICAS

Nombre del Alumno: Pablo Daniel Castro Herrera

Nombre del tema: Plantas arquitectónicas

Parcial: III

Nombre de la Materia: Diseño arquitectónico III


Nombre del profesor: Arq. Victor Manuel Santiago Guillen

Nombre de la Licenciatura: Arquitectura

Cuatrimestre: 5

Fecha: 07 de marzo 2024

CROQUIS DE LOCALIZACIÓN

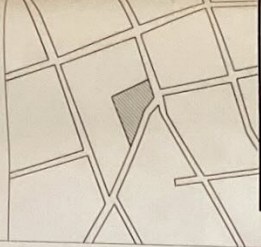

CASA
HABITACIÓN
OBRA NUEVA

CALLE SIN NOMBRE. C.C. SIN NOMBRE
COMITAN DE DOMINGUEZ, CHIS

SUPERFICIE DE TERRENO: 64.48 M²
SUPERFICIE DE PLANTA BAJA: 64.48 M²
SUPERFICIE DE PLANTA ALTA: 64.48 M²
SUPERFICIE TOTAL DE CONSTRUCCIÓN: 64.48 M²

PROYECTO

PABLO DANIEL CASTRO HERRERA

PLANO

PLANTA ARQUITECTONICA
FEBRERO/2023

ESCALA
1:100

METROS

CLAVE
02
02


A-02



PLANTA ALTA

ESC: 1:100

CIRCUITO DE LOCALIZACIÓN

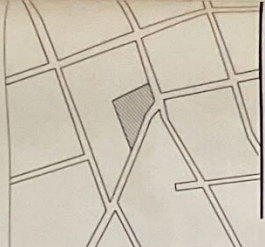

CASA HABITACIÓN OBRA NUEVA

CALLE SIN NOMBRE COL. SIN NOMBRE
COMITAN DE DOMINGUEZ, CHI.

SUPERFICIE DE TERRENO: 64.40 M²
SUPERFICIE DE PLANTA BAJA: 64.40 M²
SUPERFICIE DE PLANTA BAJA: 64.40 M²
SUPERFICIE TOTAL DE CONSTRUCCIÓN: 64.40 M²

PROYECTO:

PABLO DANIEL CASTRO HERRERA

PLANO:

PLANTA ARQUITECTONICA
FEBRERO/2023


ESCALA
1:100

PLANO
01

METROS

CLAVE

A-01

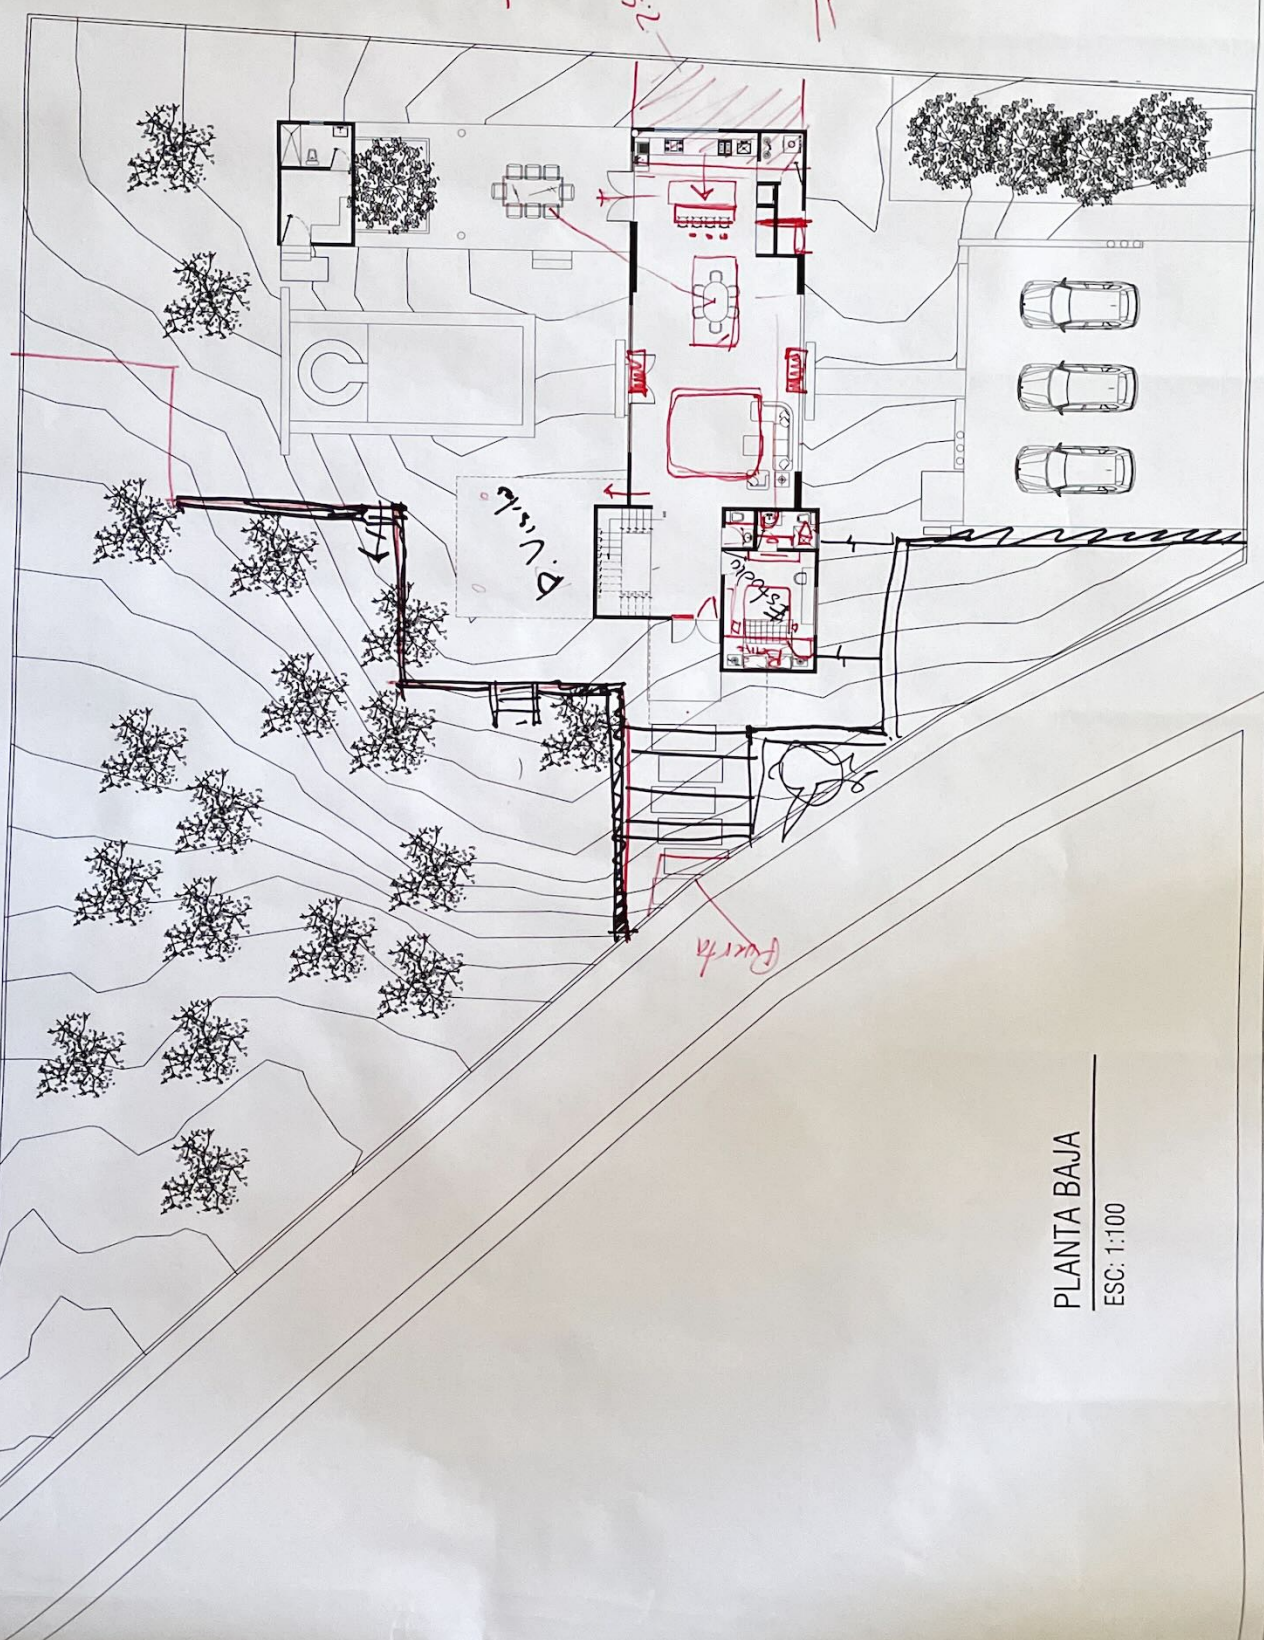

PLANTA BAJA

ESC: 1:100