



Alumno: Jarib Jahziel Hernández Toledo

Licenciatura: Arquitectura


Cuatrimestre: 5

Materia: Diseño Arquitectónico III



Profesor: Santiago Guillen Víctor Manuel

Actividad: Plantas Arquitectónicas

Fecha: 09/03/2024

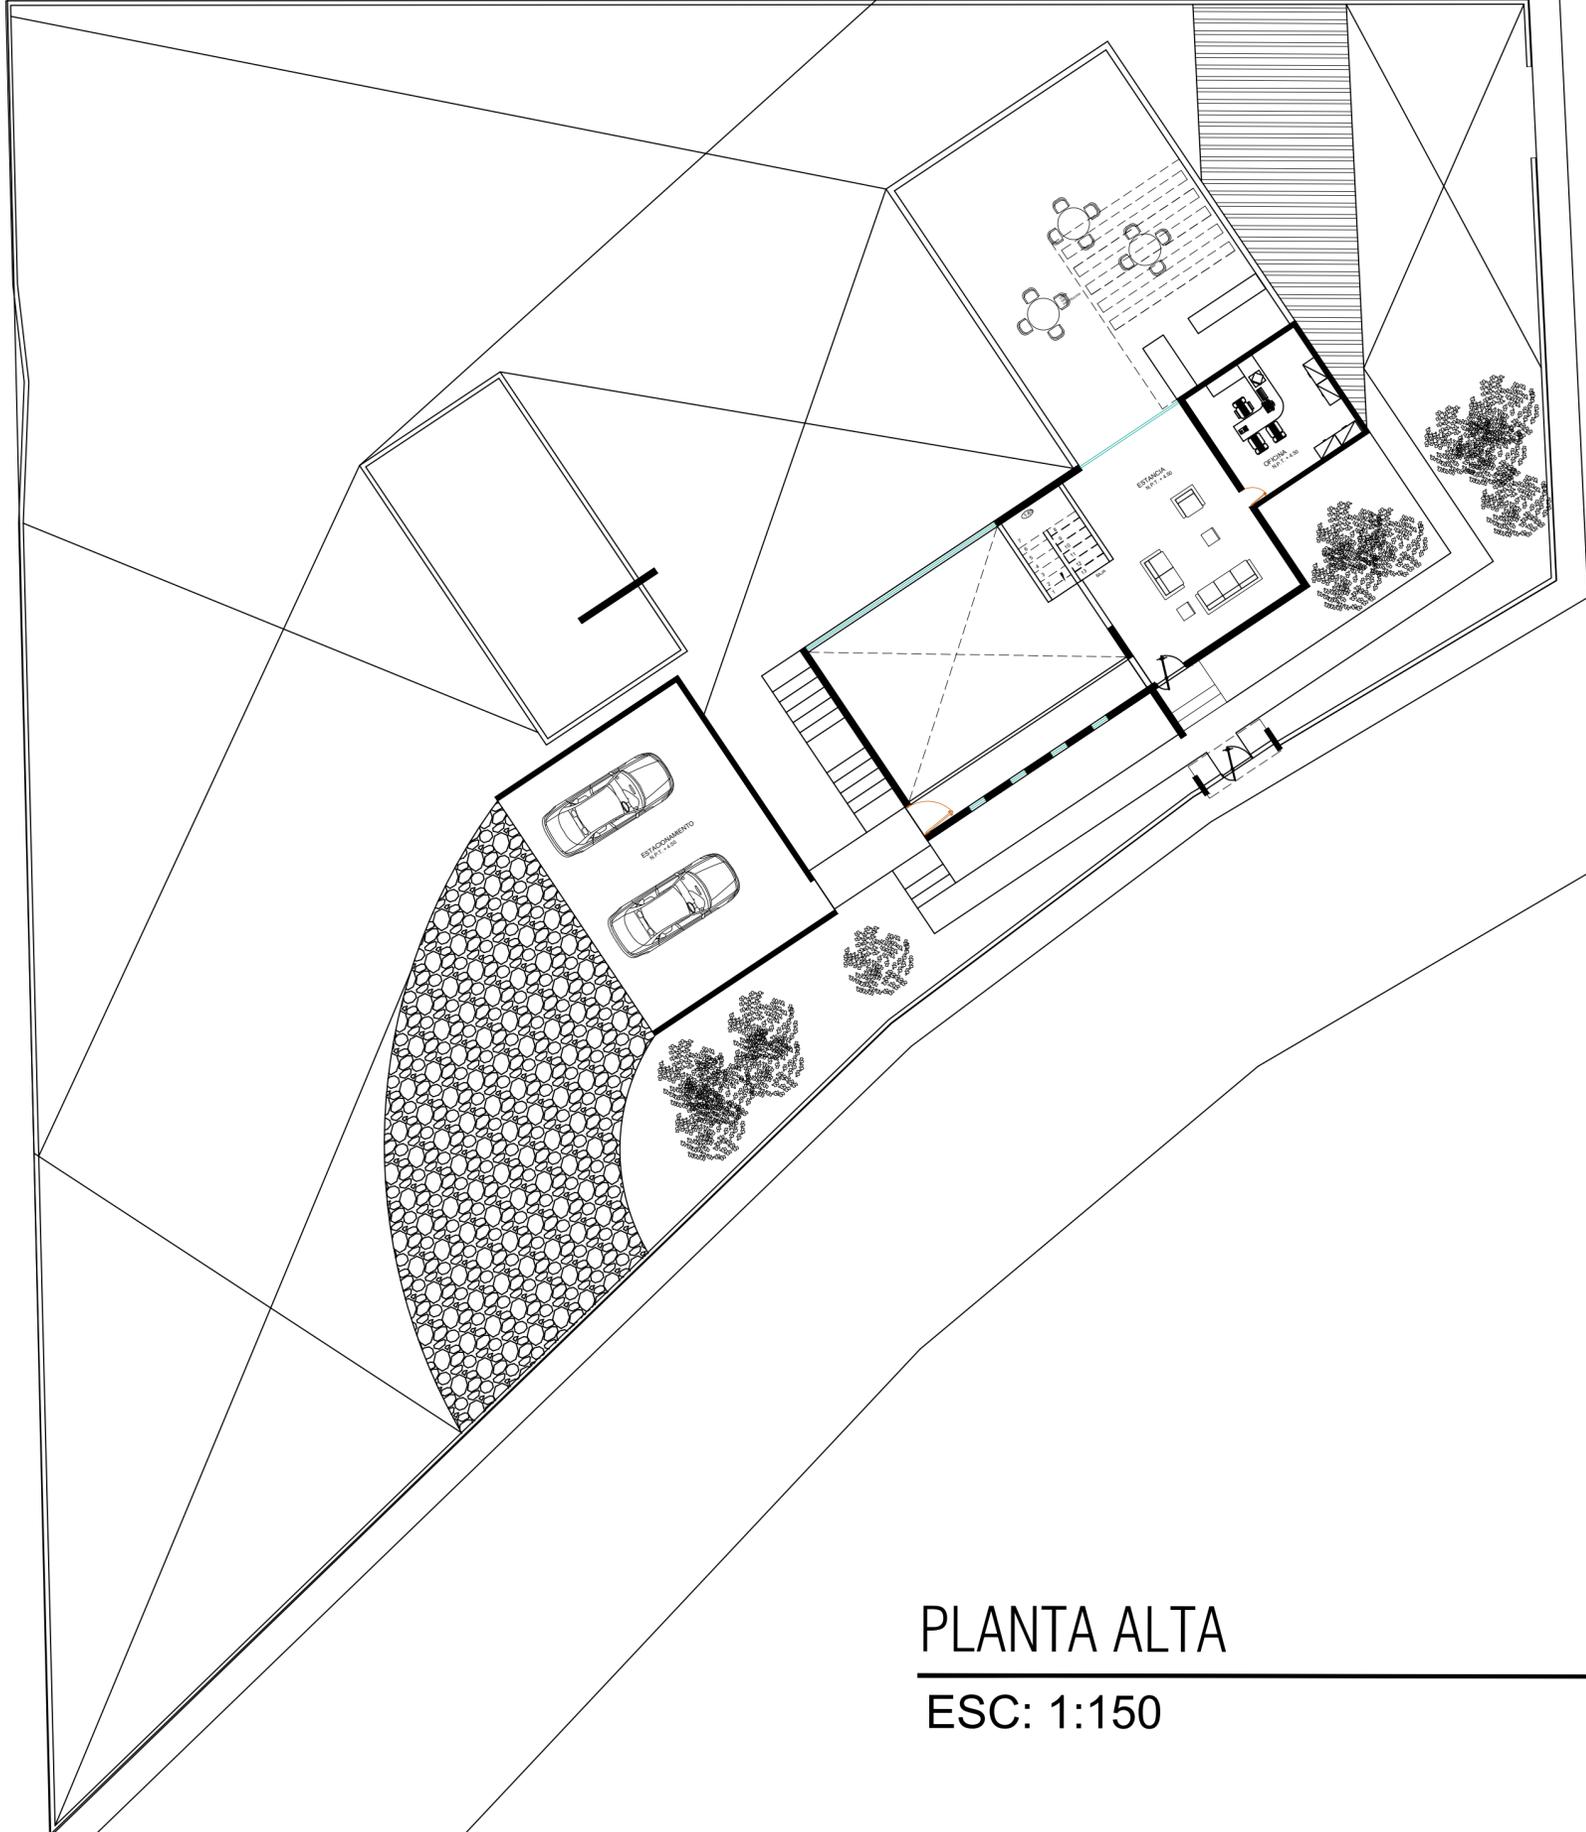

PLANTA ALTA  
 ESC: 1:150

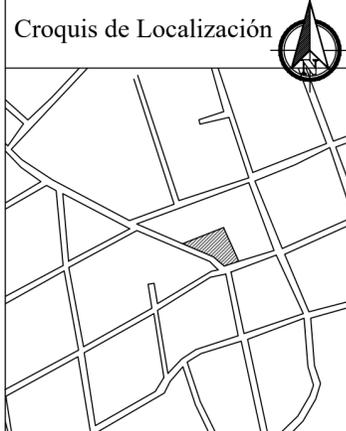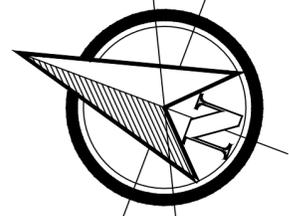

PLANTA  
 ALTA

ALUMNO  
 JARIB JAHZIEL  
 TOLEDO LOPEZ

ESCALA:  
 1:200  
 ACOTACION:  
 METROS




FECHA: 05/03/2024

CASA RESIDENCIAL

ARQUITECTURA

LAMINA

2 UDS

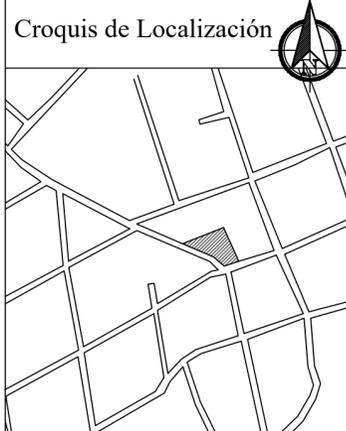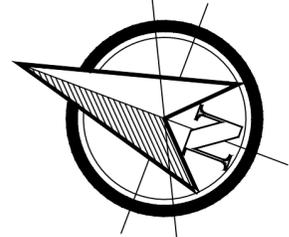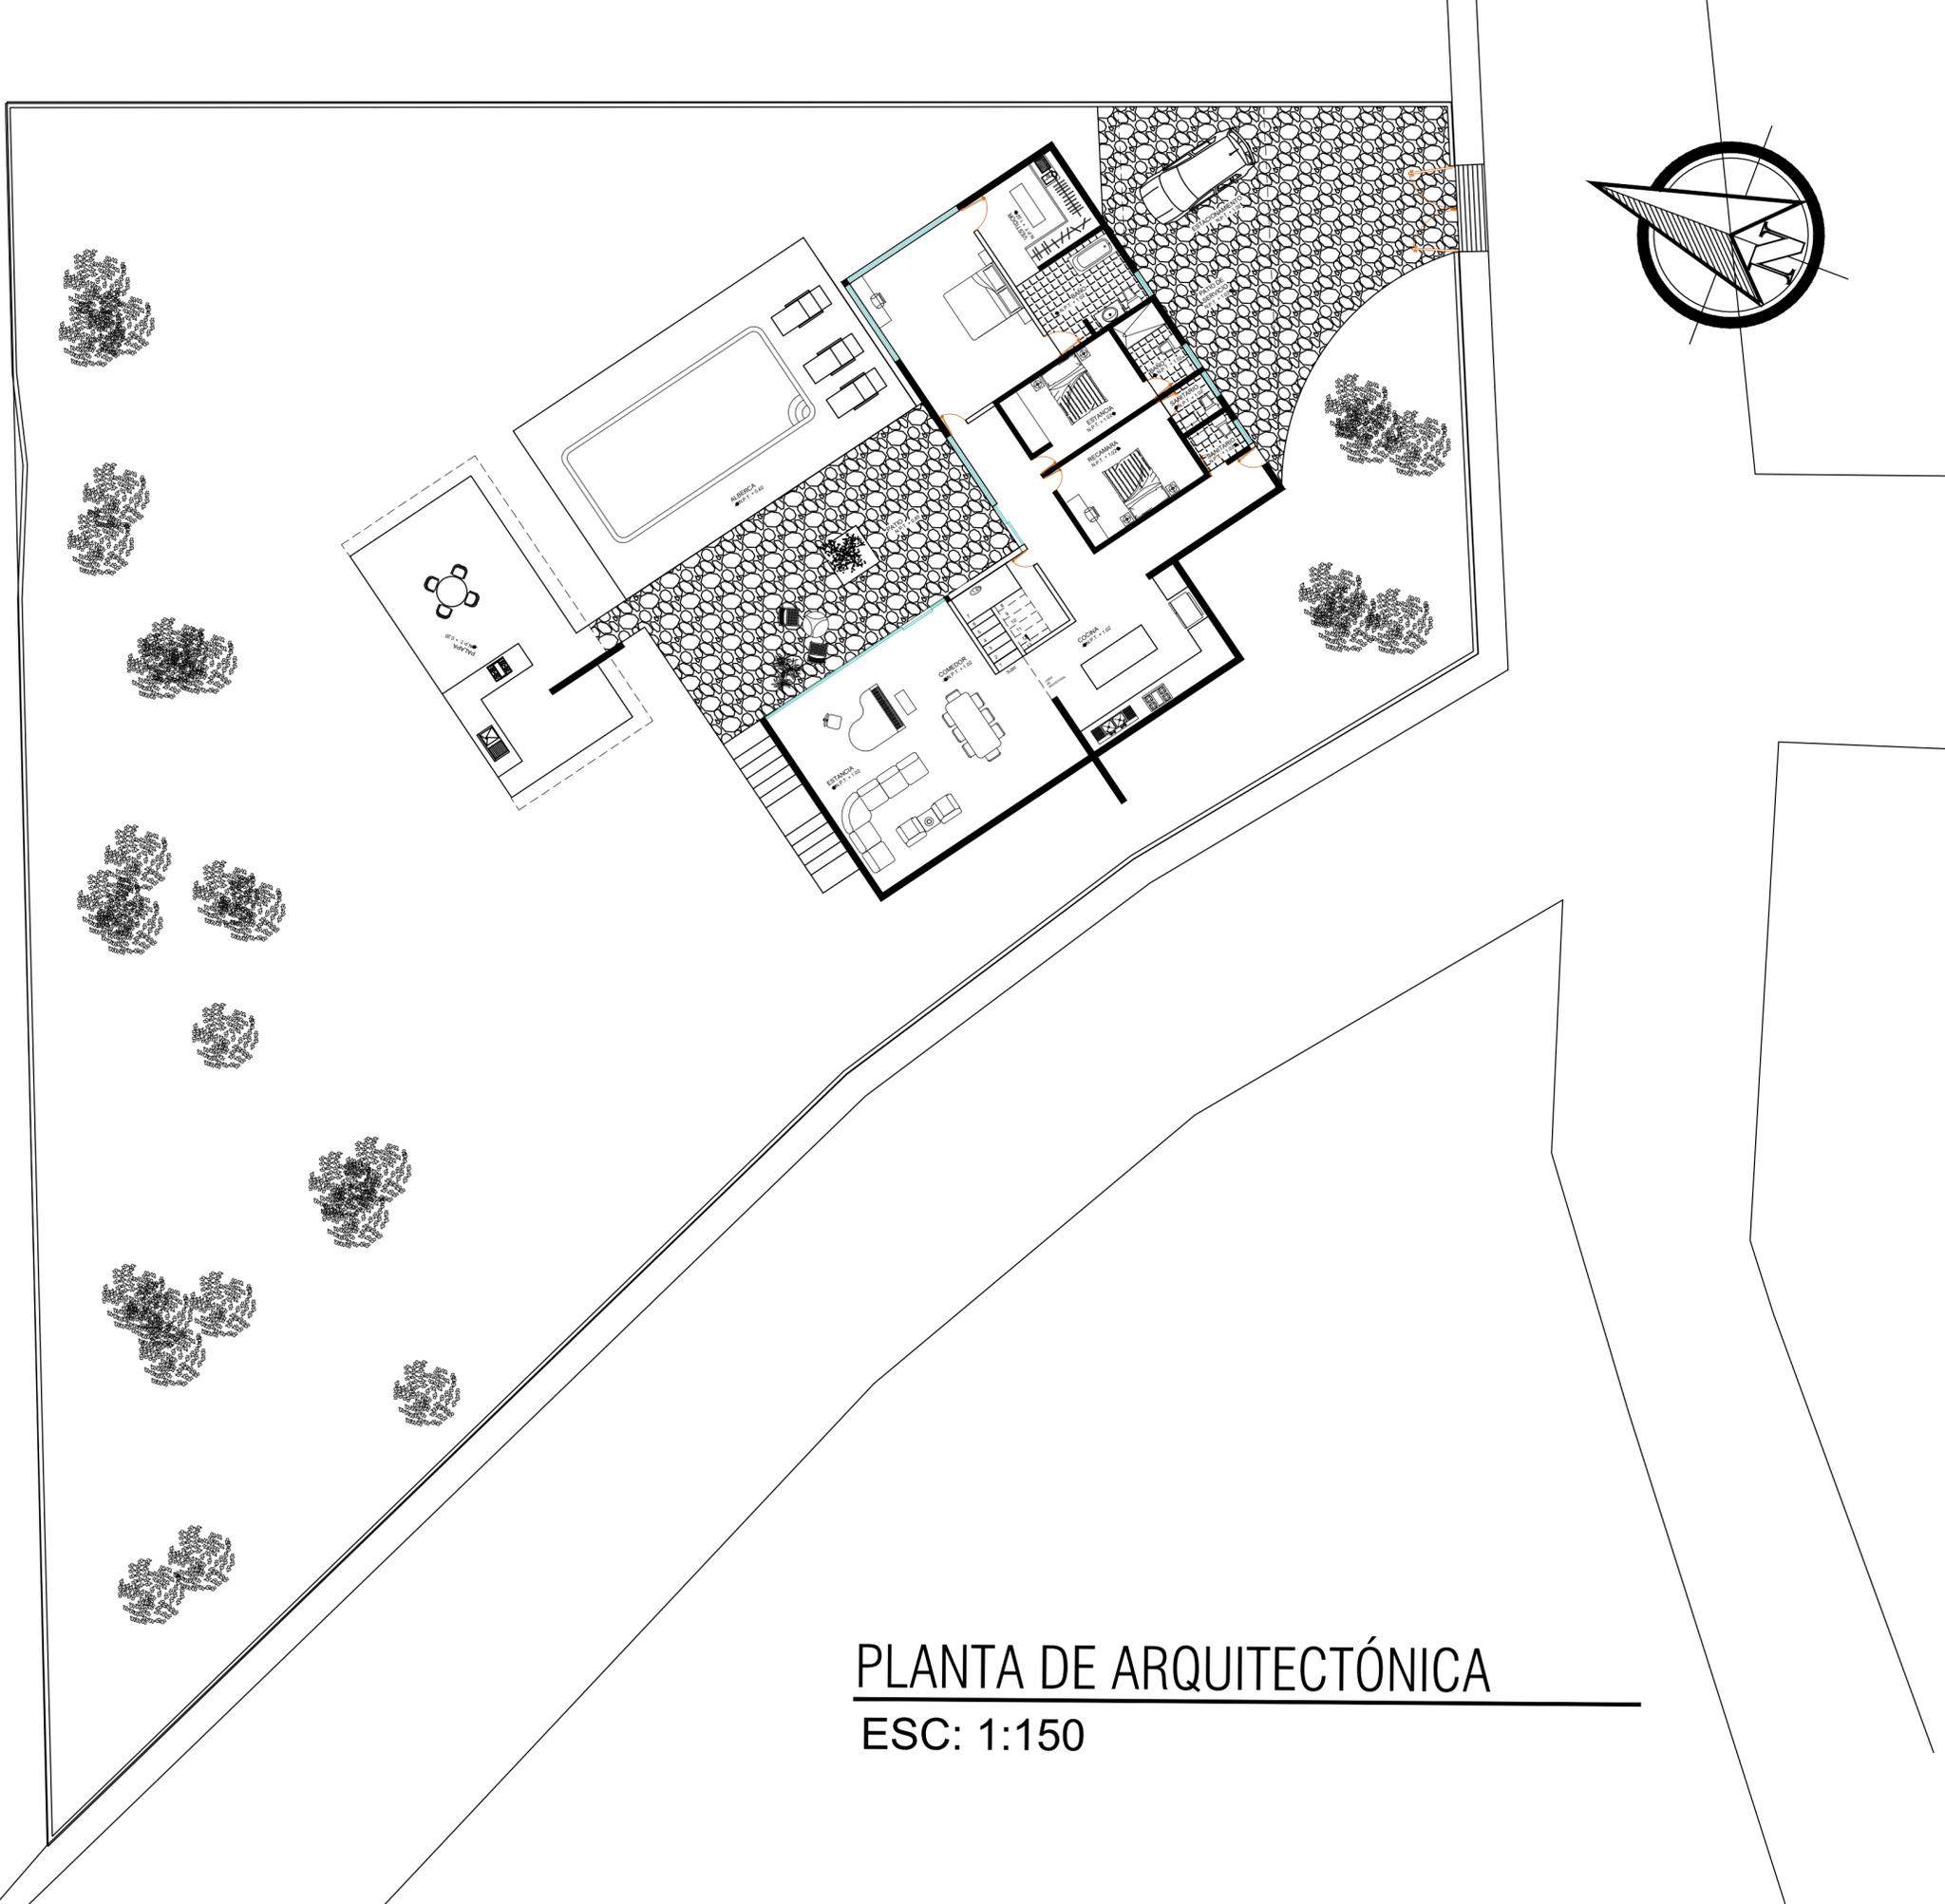

**PLANTA  
ARQUITECTONICA**

**ALUMNO**

JARIB JAHZIEL  
TOLEDO LOPEZ

**ESCALA:**  
1:200  
**ACOTACION:**  
METROS

**FECHA:** 05/03/2024

**CASA RESIDENCIAL**

**ARQUITECTURA**

LAMINA

**2**

**UDS**

**PLANTA DE ARQUITECTÓNICA**  
**ESC: 1:150**