



# Mi Universidad

*Alejandra Monserrath Aguilar Gómez*

*Plantas arquitectónicas*

*Tercer Parcial*

*Diseño arquitectónico III*

*Víctor Manuel Santiago Guillen*

*Arquitectura*

*Quinto Cuatrimestre*

*Comitán de Domínguez, 11/Marzo/2024*




LOCALIZACIÓN



PLANTA ARQUITECTONICA

ESC: 1:200

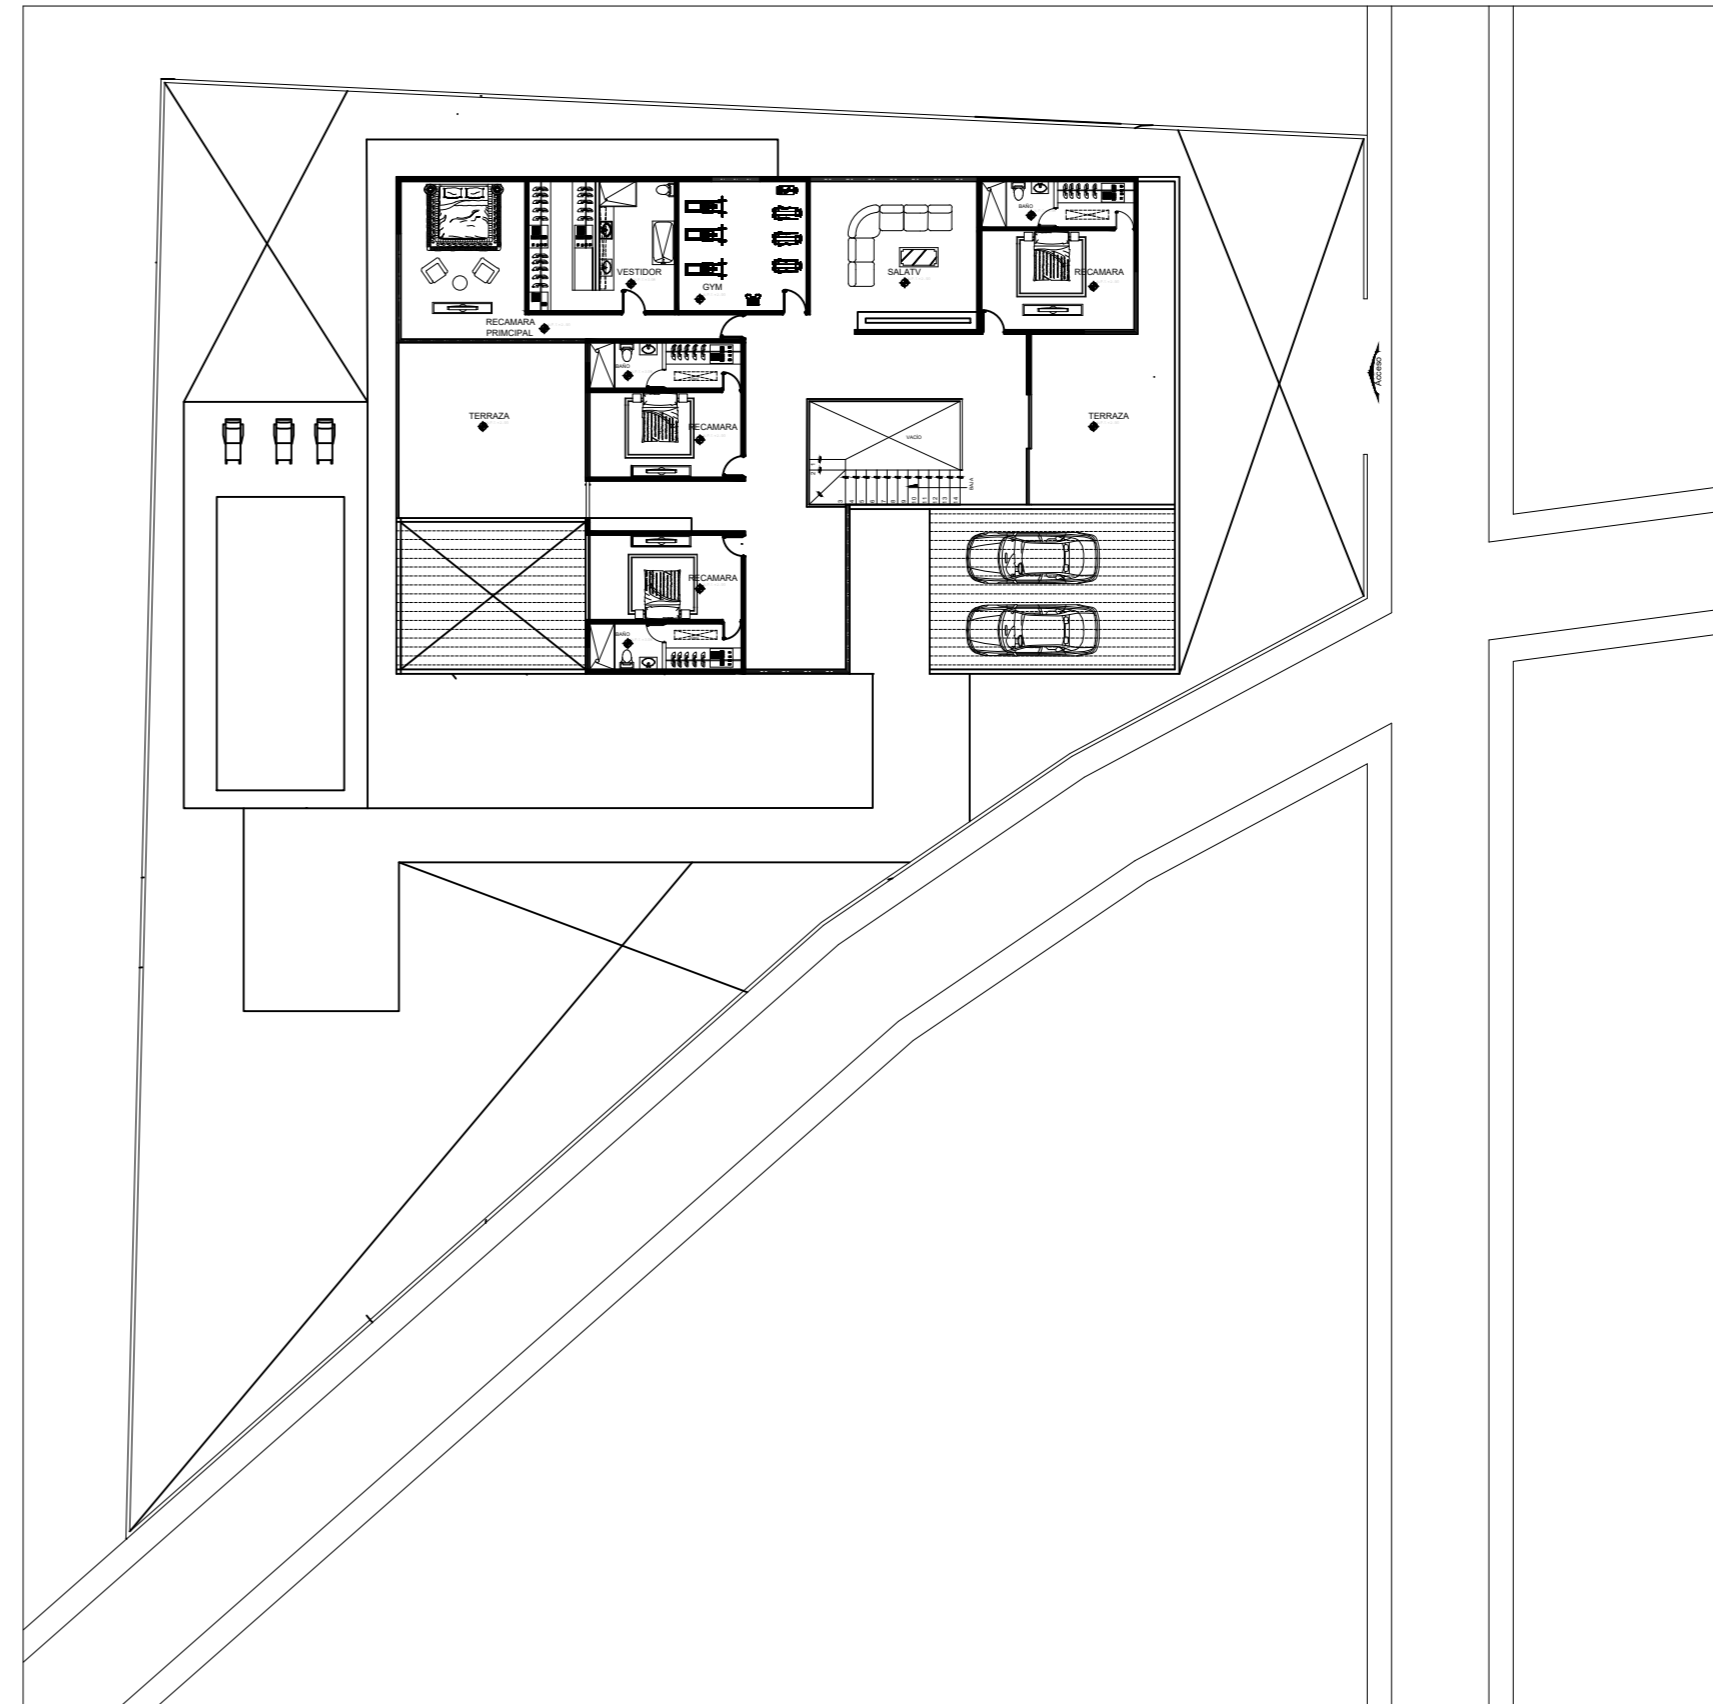

PLANTA ARQUITECTONICA ALTA

ESC: 1:200

**PROYECTO:**  
CASA-RESIDENTIAL

**ARQUITECTO:**  
VICTOR MANUEL SANTIAGO GUILLEN

**ALUMNA:**  
ALEJANDRA MONSERRATH  
AGUILAR GOMEZ

**MATERIA:**  
ARQUITECTURA

**NOMBRE DEL PLANO:**  
PLANTA ARQUITECTONICA BAJA  
PLANTA BAJA

**ESCALA:**  
1:200

**ACOTACIÓN:**  
METROS

**PLANO:**  
02 / 02