

Licenciatura en Arquitectura

Nombre del alumno:

Ana Fabiola López Aguilar

Materia:

Taller de Construcción de Materiales Básicos

Nombre del profesor:

Arq. Pedro Alberto García López


Cuatrimestre:

Quinto

Nombre de la actividad:

Unidad IV: Plano de Cimentación

Fecha: 07 de abril de 2024

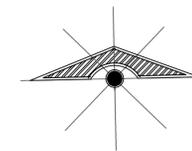

LOCALIZACIÓN

SIMBOLOGÍA

CT-1 Número de Contratrabe

Columna

Dado

Contratrabe

MATERIA:

TALLER DE CONSTRUCCIÓN DE MATERIALES BÁSICO

ARQUITECTO:

PEDRO ALBERTO LÓPEZ GARCÍA

ALUMNO:

ANA FABIOLA LÓPEZ AGUILAR

UNIDAD:

4ª UNIDAD

NOMBRE DEL PLANO:

PLANTO DE CIMENTACIÓN

PROYECTO:

EDIFICIO DE 4 NIVELES

FIRMA:

ESCALA:

1:75

ACOTACIÓN:

METROS

PLANO:


01/01

CLAVE

A-1


FECHA:

07/ ABRIL / 2024

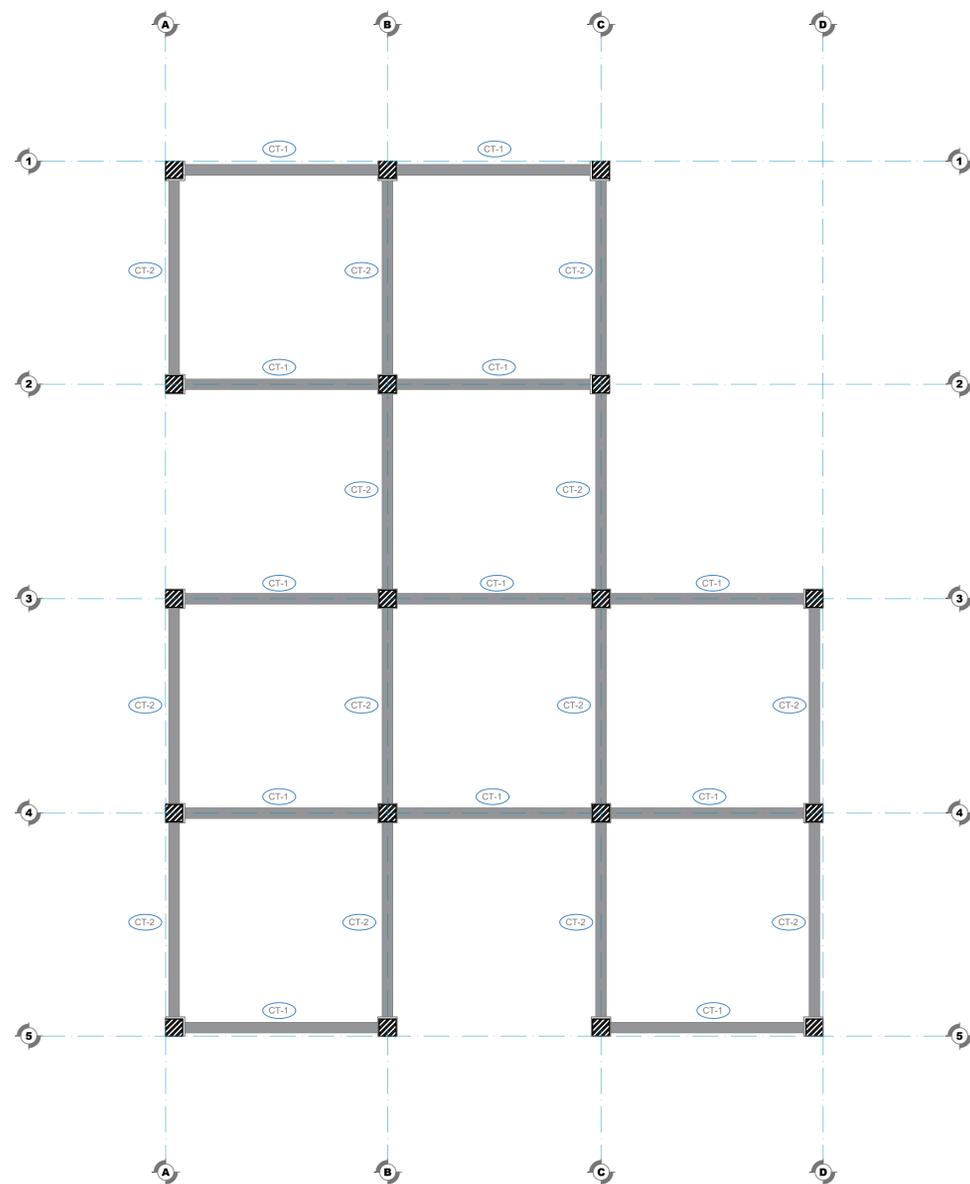

PLANTA DE CIMENTACIÓN

ESC: 1:75

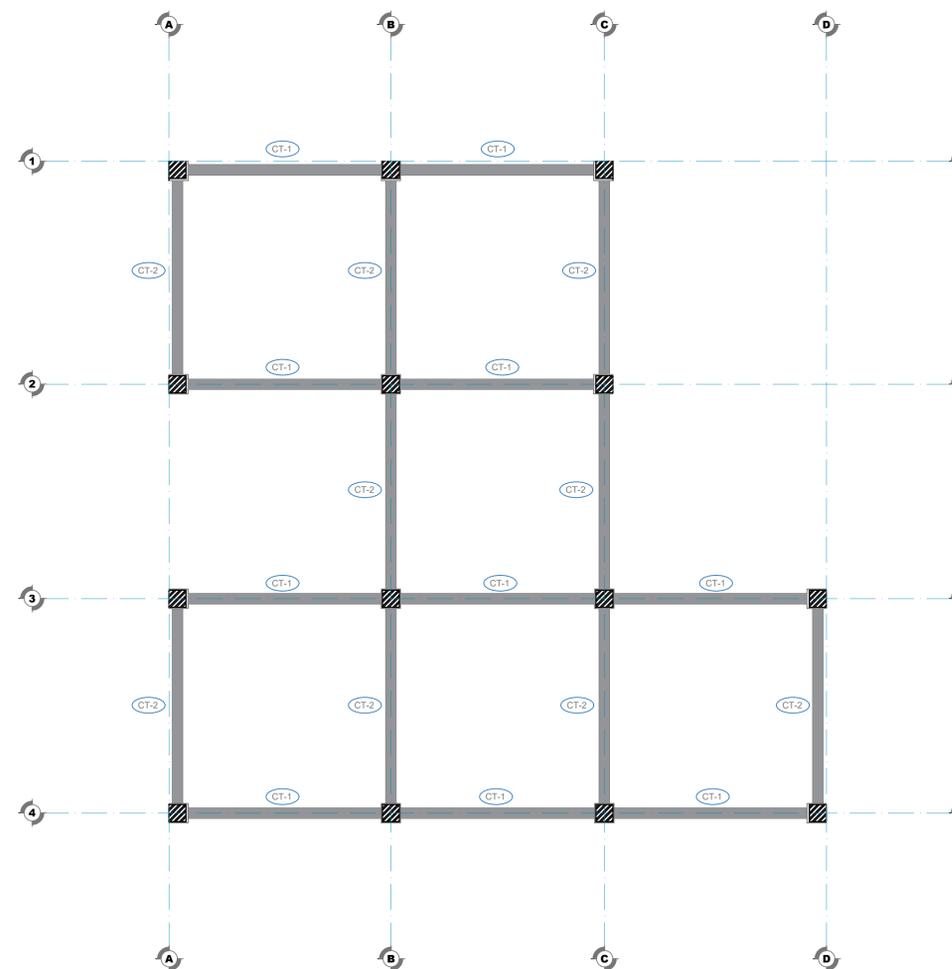

PLANTA ESTRUCTURAL NIVEL 3 Y 4

ESC: 1:75