


LOCALIZACIÓN

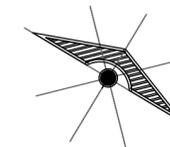

SIMBOLOGÍA

DATOS DE LA OBRA

SUPERFICIE DEL TERRENO: 1,000 M²
 SUPERFICIE CONSTRUIDA
 PRIMER NIVEL: 1,000 M²
 SEGUNDO NIVEL: 1,000 M²
 SUPERFICIE
 TOTAL CONSTRUIDA: 1,000 M²

PROYECTO:
 CASA-HABITACIÓN

DIRECCIÓN:
 AVE. CENTRAL No. 24

PROPIETARIO:
 AVE. CENTRAL No. 24

PROYECTO:
 PLANTA ARQUITECTÓNICA


PLANO:
 PLANO DE CIMENTACIÓN

ESCALA:
 1:50

CLAVE: A-1 | **ACOTACIÓN:** METROS

PLANO:
 01 / 03

FECHA:
 11 / JUNIO / 2019

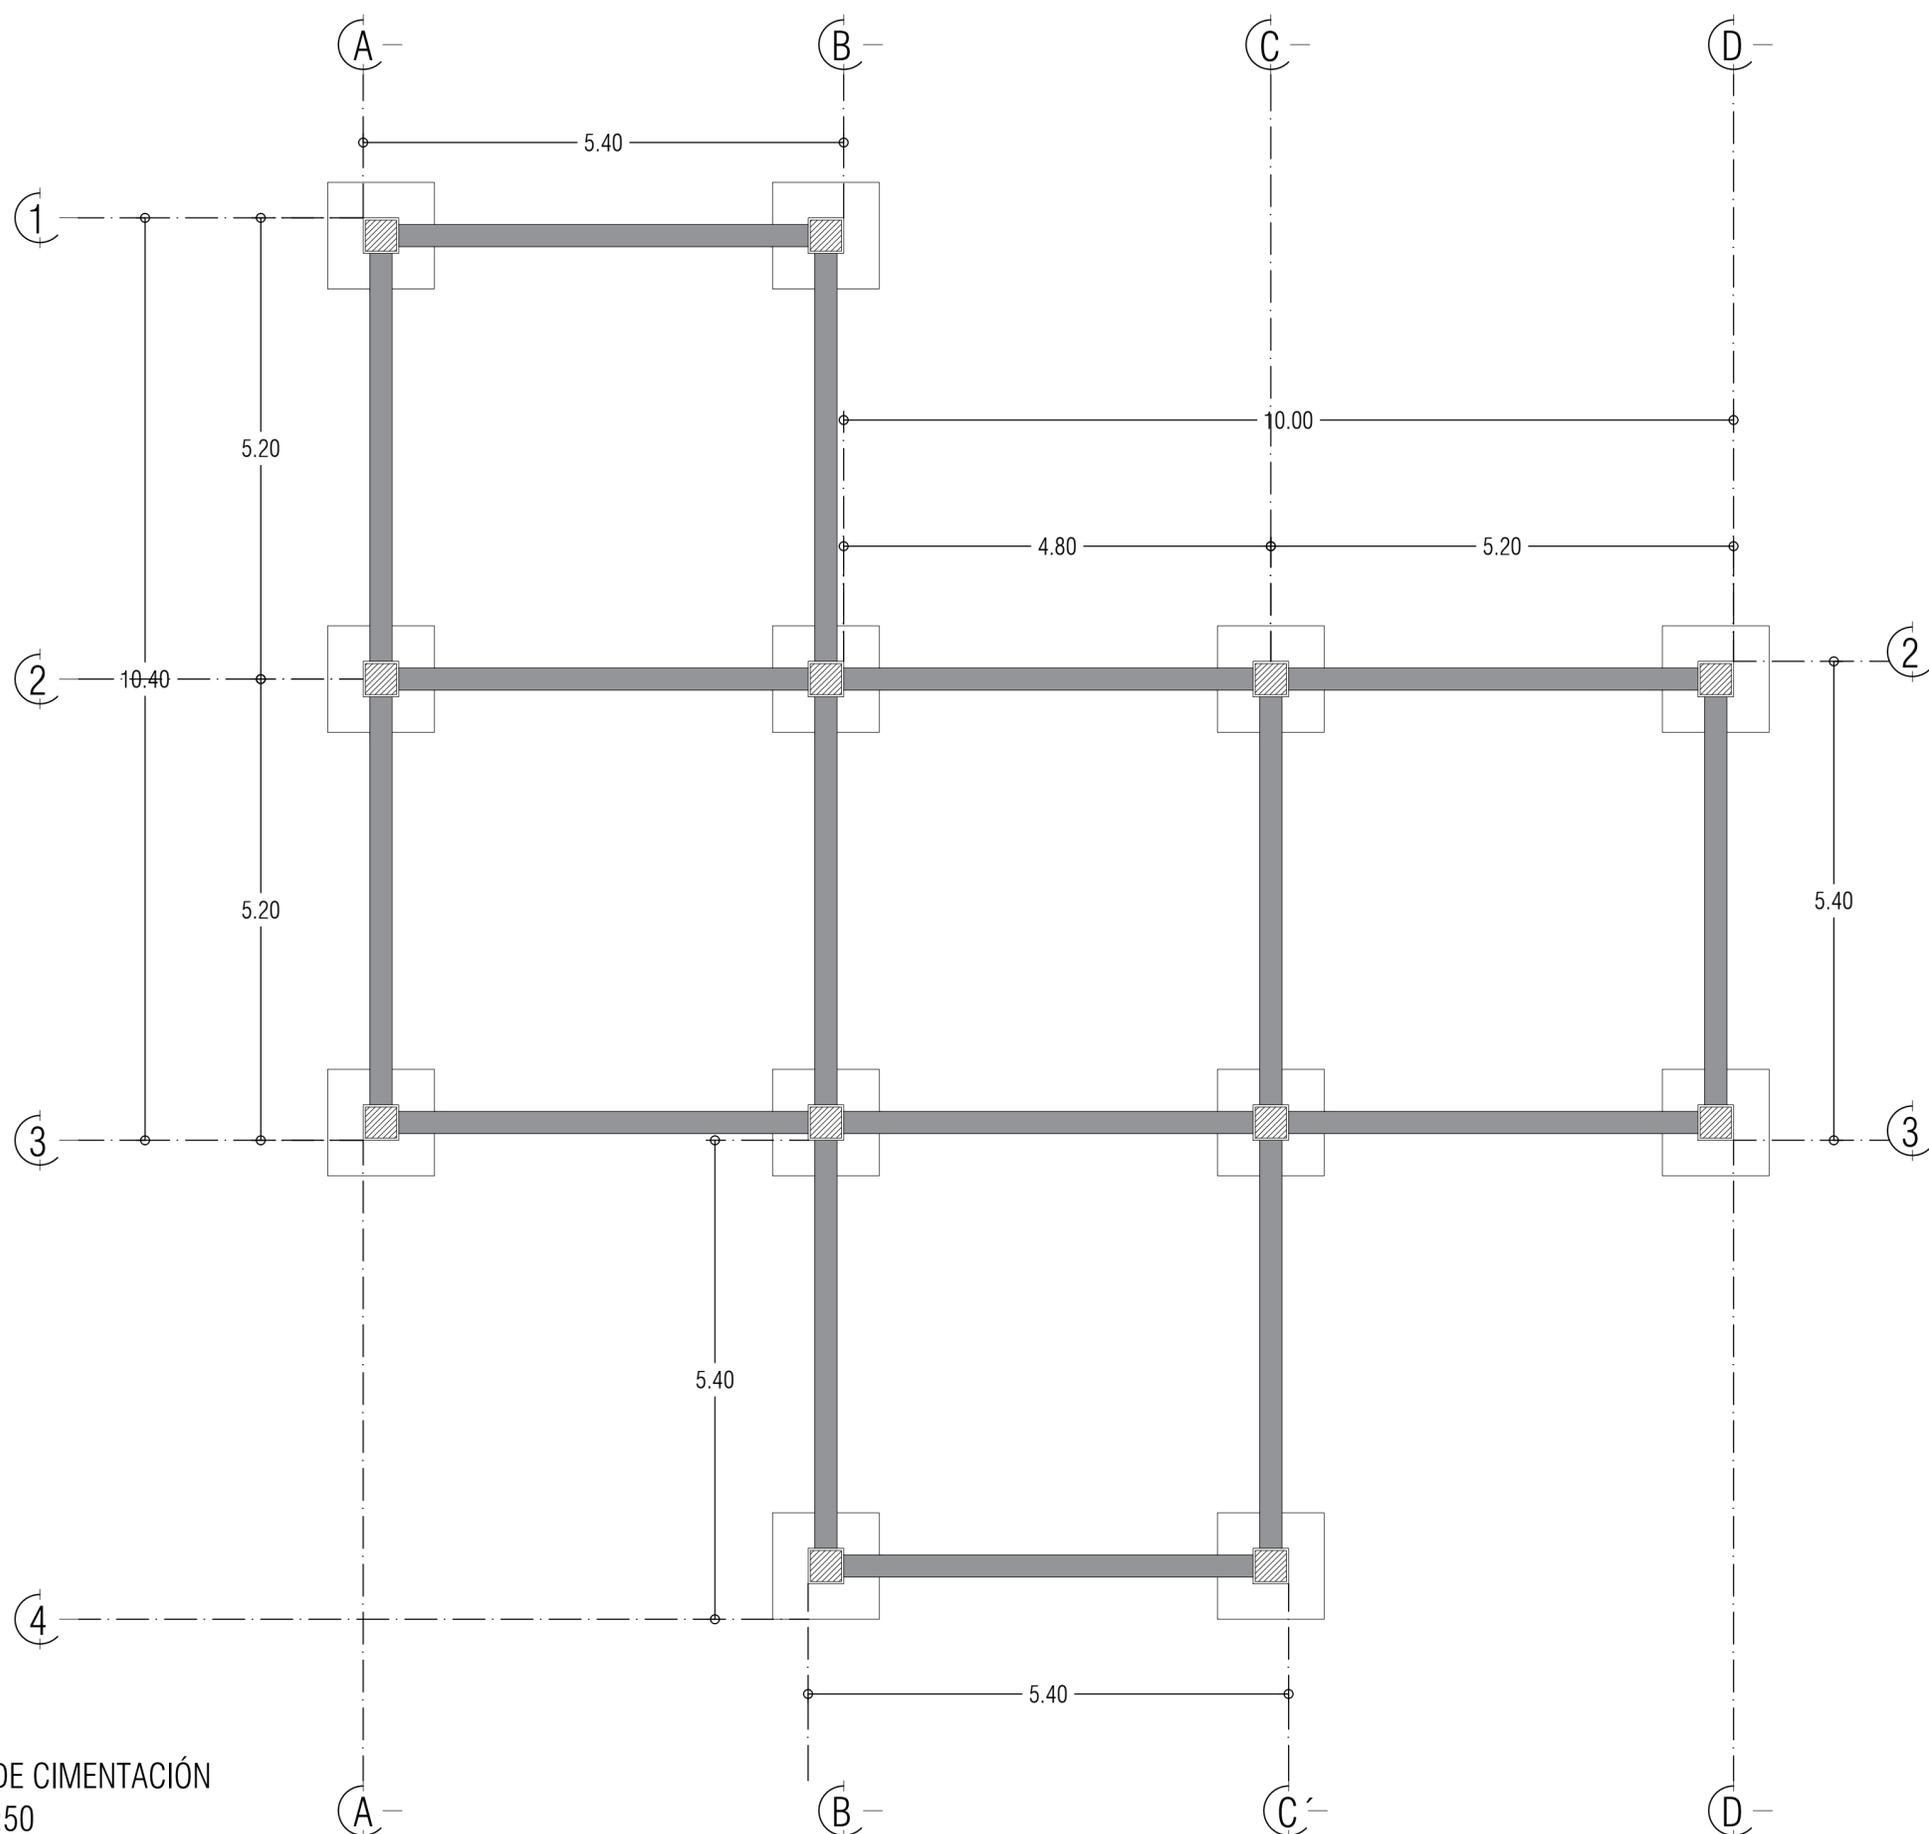

PLANO DE CIMENTACIÓN
 ESC... 1:50