



UDS

Mi Universidad

Alejandra Monserrath Aguilar Gómez

Plano de cimentación y estructural

Cuarto Parcial


Taller de Construcción de Materiales Básicos

Arq. Pedro Alberto García López


Arquitectura

Quinto Cuatrimestre

Comitán de Domínguez, 06/Abril/2024

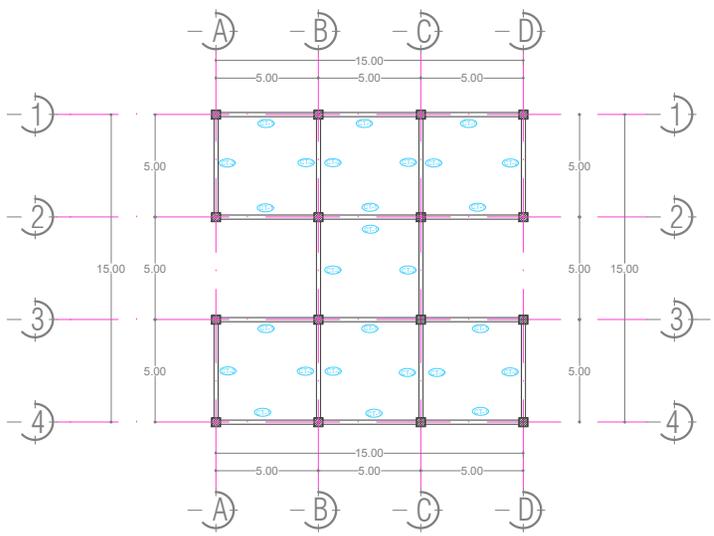

PLANTA DE CIMENTACION
 ESC:.....1:75

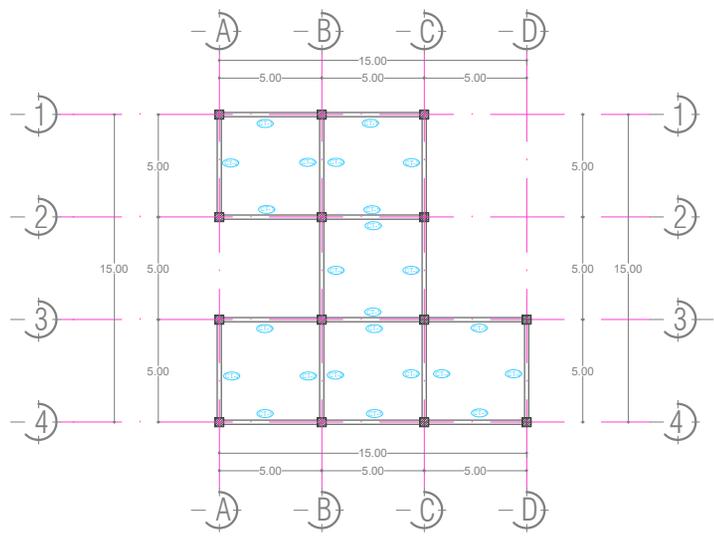

PLANTA ESTRUCTURAL NIVEL 3 Y 4
 ESC:.....1:75

UDS



LOCALIZACIÓN

SIMBOLOGÍA:

-  NÚMERO DE CONTRAPASE
-  COLUMNA
-  DADO
-  CONTRAPASE

MATERIA:

TALLER DE CONSTRUCCION DE
 MATERIALES BASICOS

PROYECTO:

PEDRO ALBERTO
 LOPEZ GARCIA

ALUMNO:

ALEJANDRA MONSERRATH
 AGUILAR GOMEZ

UNIDAD:

41A

NOMBRE DEL PLANO:

PLANO CIMENTACION

PROYECTO :

EDIFICIO 4 NIVELES

ESCALA:
1:75

ACOTACIÓN:
METROS

PLANO:
01/01

A-1

FECHA: 07 / ABRIL / 2024