


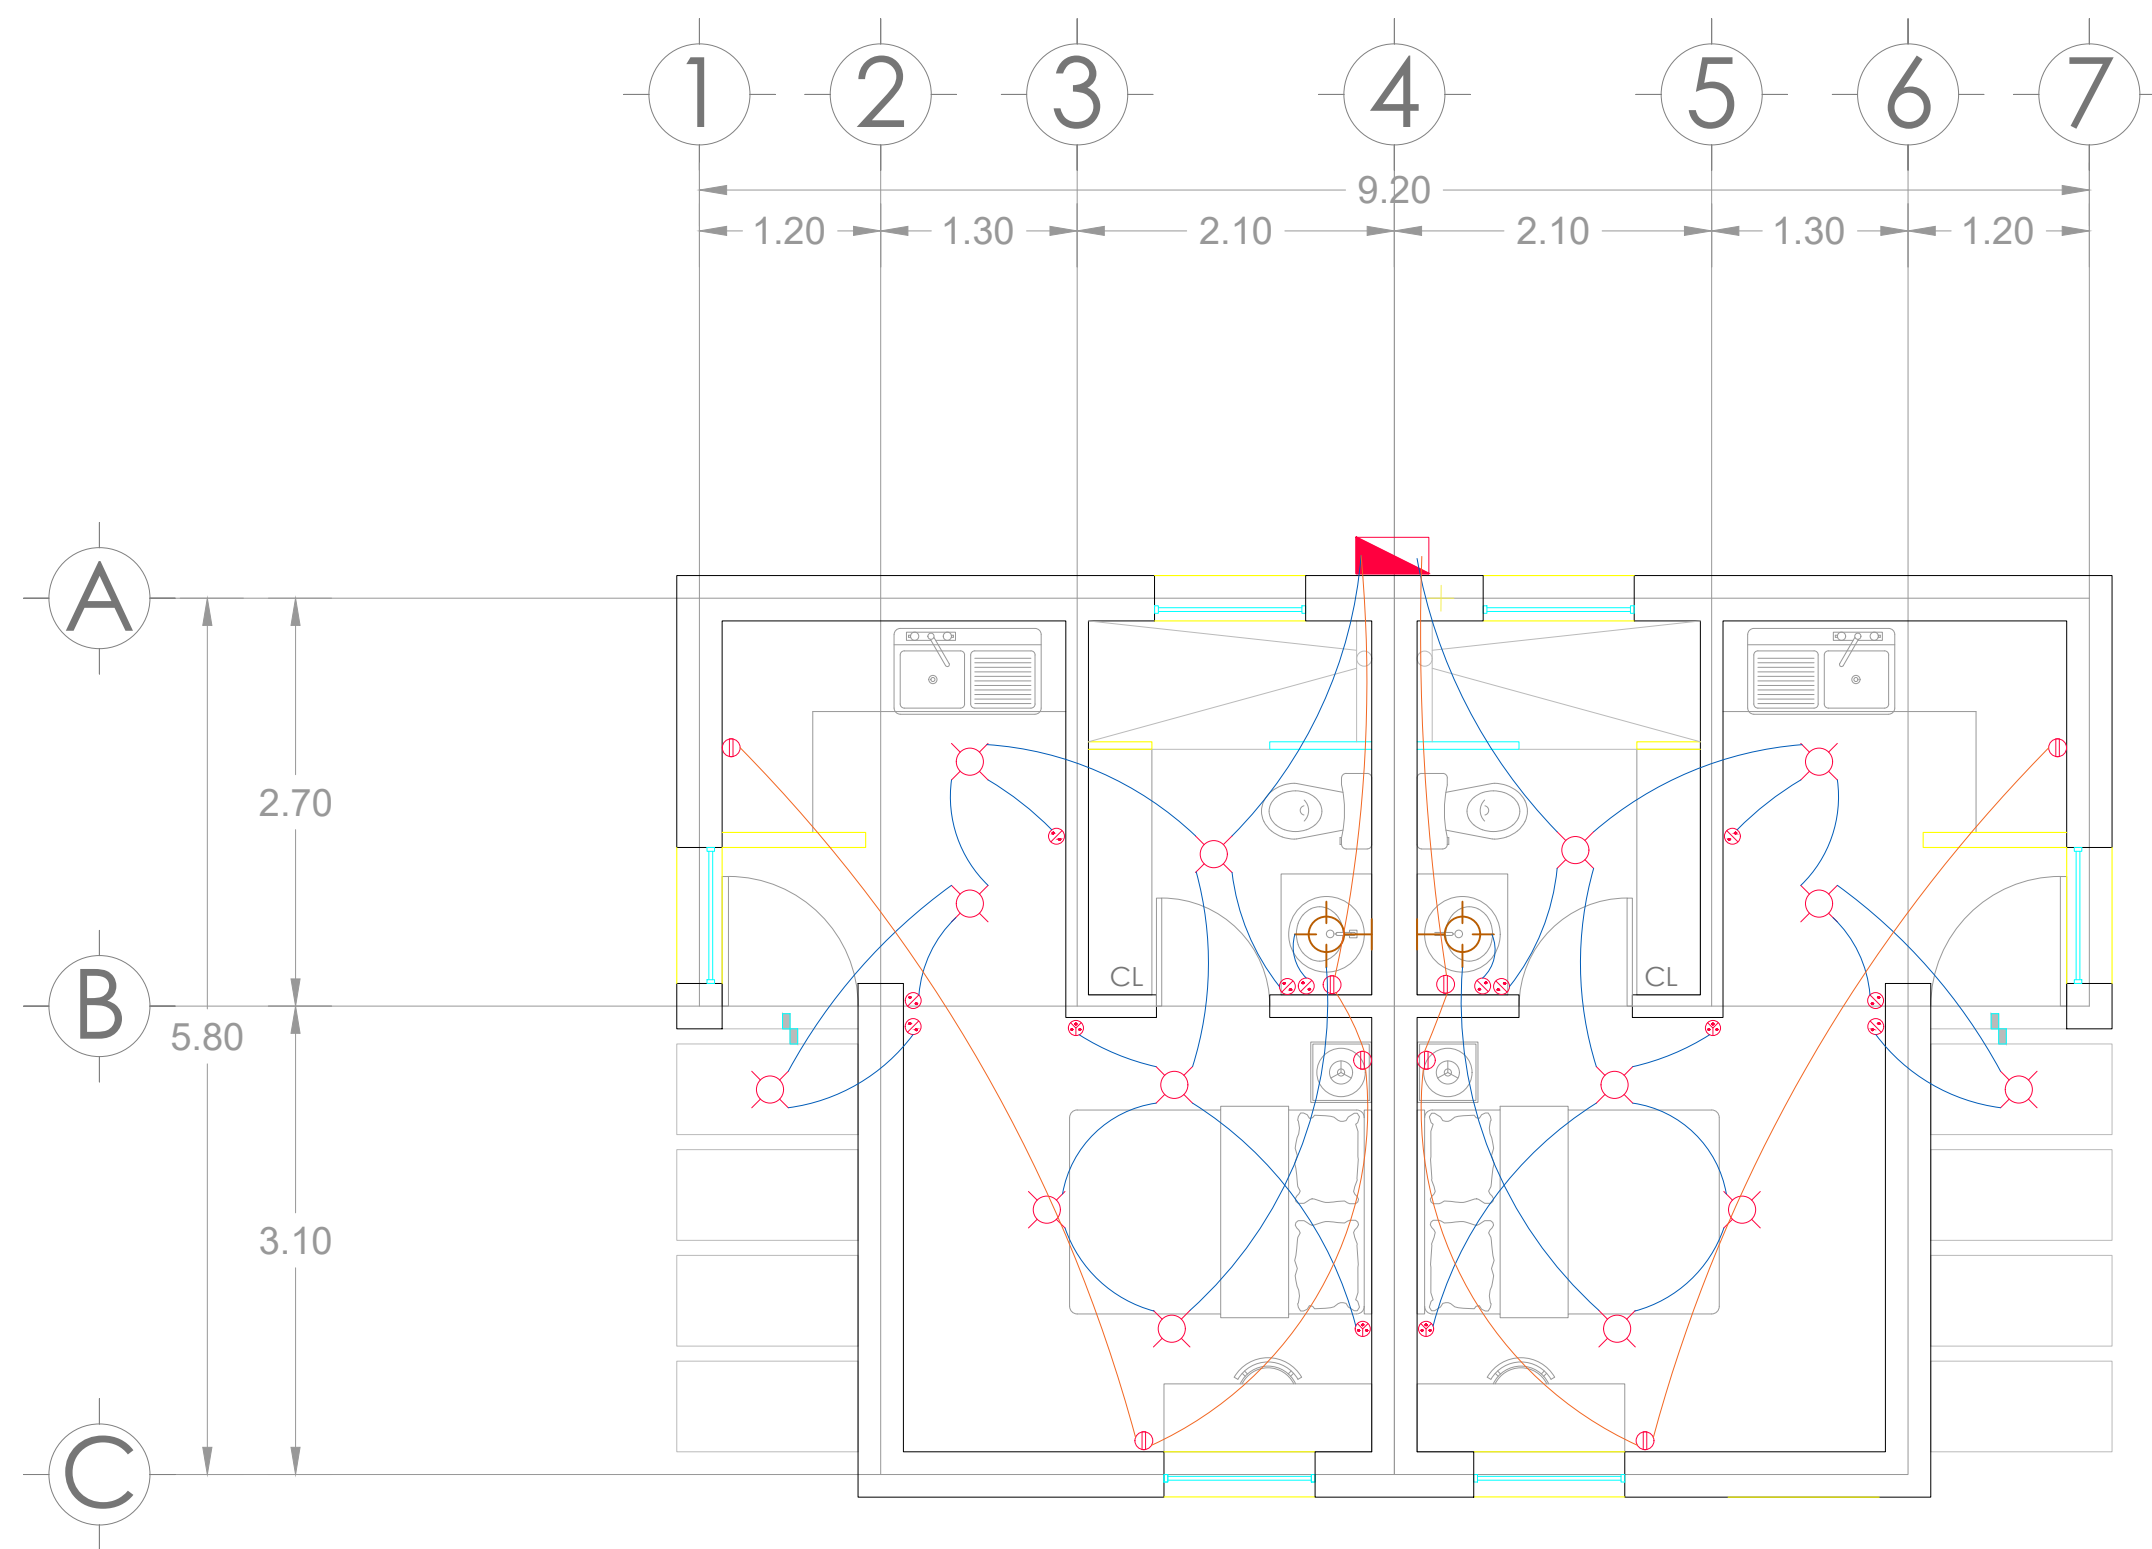











UDS



Planta Arquitectónica única
 Estudiantiles 01

SIMBOLOGÍA ELECTRICA

-  SALIDA INCANDESCENTE DE CENTRO
-  APAGADOR DE TRES VÍAS
-  CONTACTO DE DOS POLOS
-  APAGADOR SENCILLO
-  ZUMBADOR
-  TABLERO DE SITRIBUCION
-  ARBOTANTE
-  CABLE POR MURO
-  CONEXIÓN DE PUESTA A TIERRA
-  INTERRUPTOR DE FUSIBLES
-  TOMA DE TELEFONO
-  TOMA DE TELEVISION
-  A.T.V. AMPLIFICADOR TELEVISION
-  C.V.P. CENTRAL VIDEOPORTERO

DATOS

ALUMNO:
 URIEL FERNANDO RUIZ

ARQUITECTO:
 PEDRO ALBERTO GARCIA

MATERIA:
 INSTALACIONES ELECTRICAS
 HIDROSANITARIAS

UNIDAD:
 4

CUATRIMESTRE:
 6TO

PROYECTO

PLANO:
 INSTALACION
 ELECTRICA

CLAVE

FIRMA:	ESCALA: 1:25
	ACOTACIÓN: METROS
PLANO: A-1	PLANO: 01 / 01

FECHA: 11 / JUNIO / 2019