

**LOCALIZACIÓN**

Arquitectura

**PROYECTO:**  
Casa De Renta

**MATERIA.**  
Instalaciones hidrosanitarias y electricas

JOAQUIN BETONY ZAPETE MORALES.

**NOMBRE DEL PLANO:**  
PLANTA ELECTRICA


ARQ. PEDRO ALBERTO GARCIA LOPEZ

**ESCALA:**  
1:100

**ACOTACIÓN:**  
METROS

**PLANO:**  
01/03

**FECHA:** 02/ AGOSTO / 2024

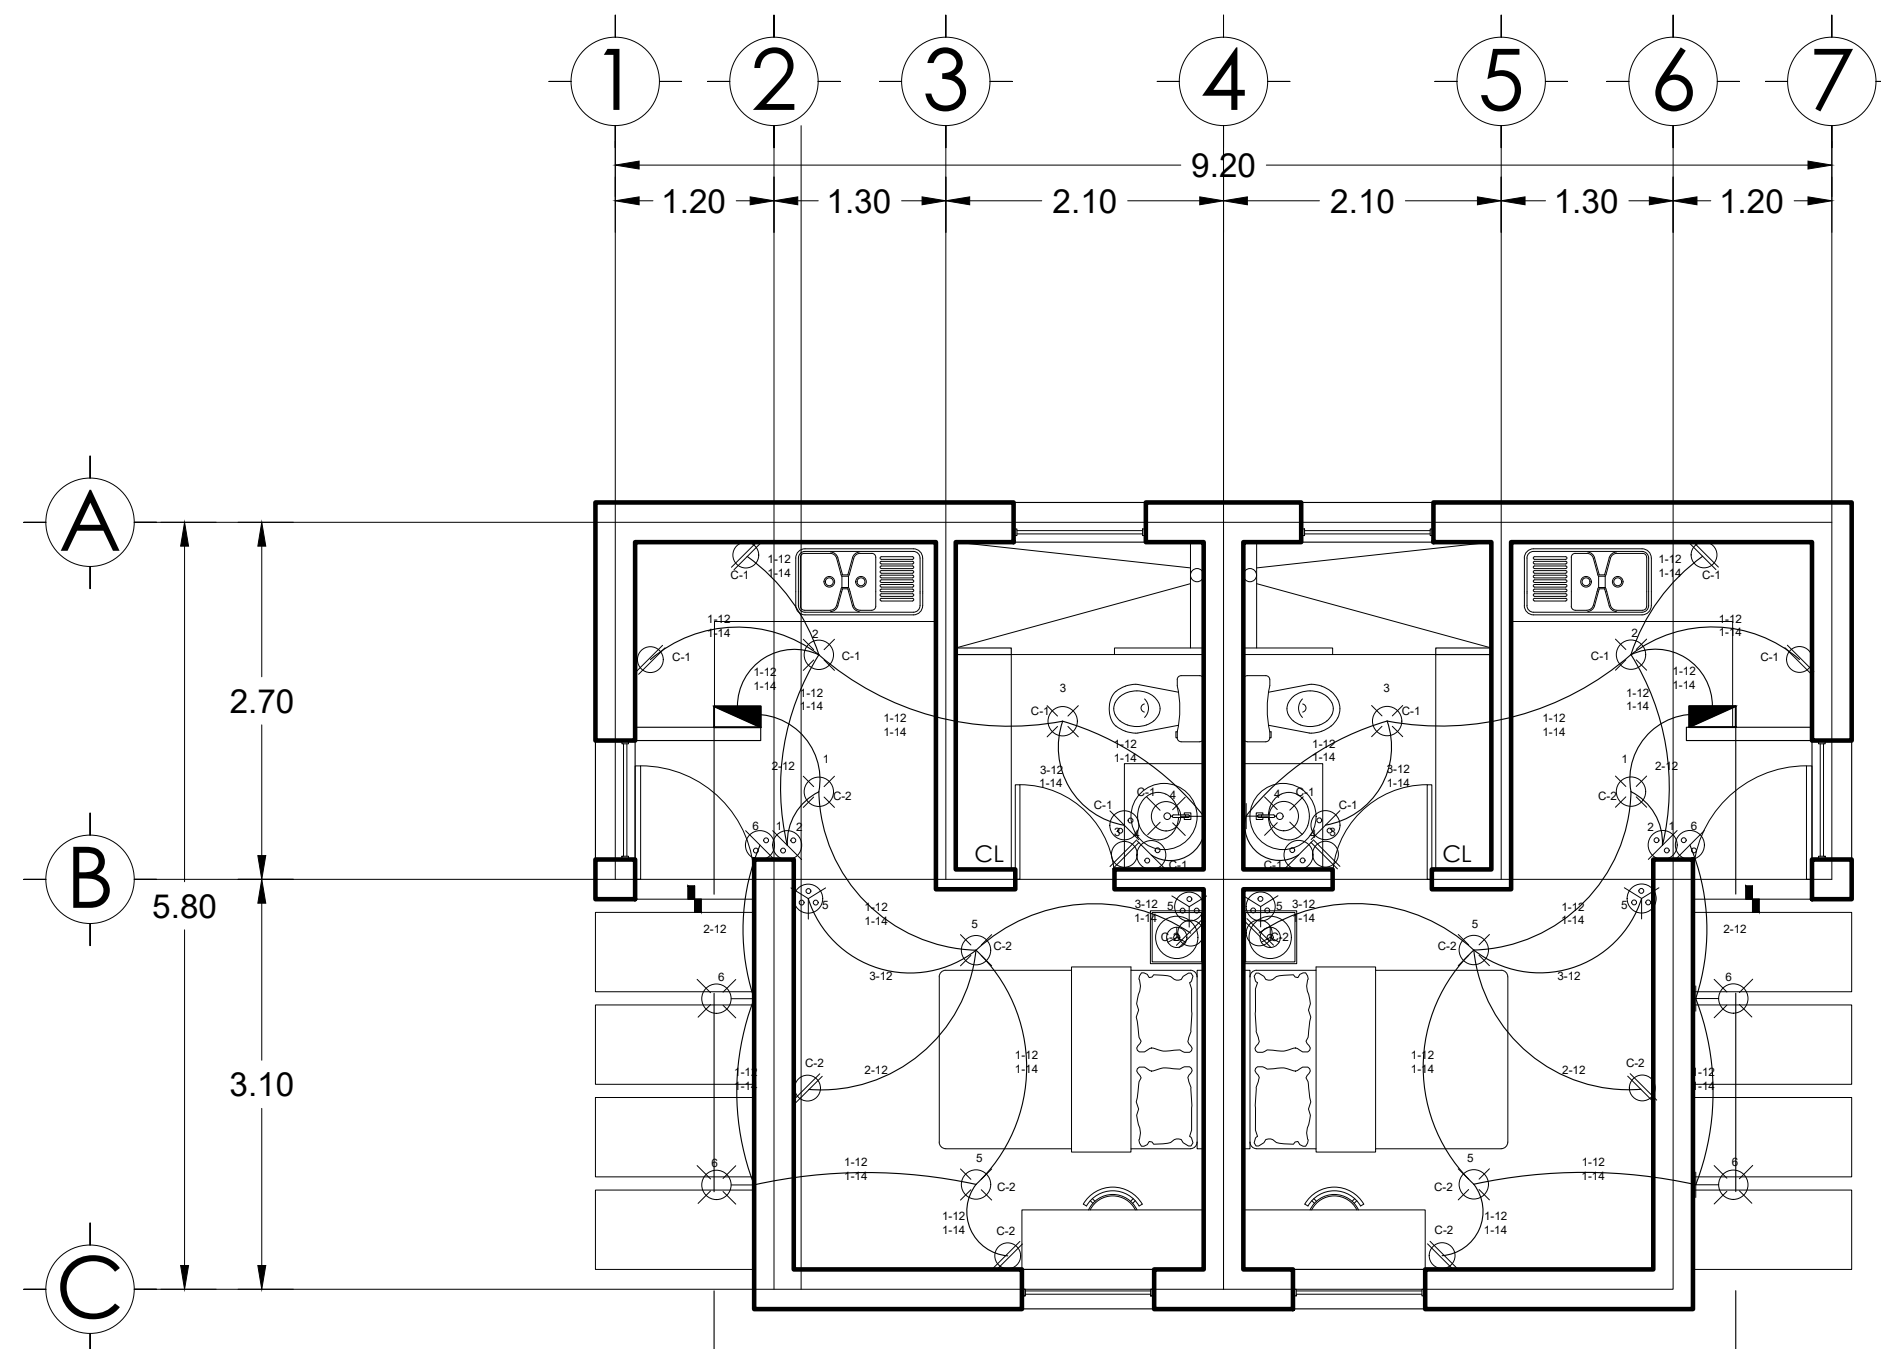


**PLANO ELECTRICO**

ESCALA 1:100



CUADRO DE CARGAS						
				WATTS	AMPERS	PROTECTOR TERM. MACNETICO
	60 W	60 W	254 W			
C-1	3	1	3	1002 W	7.88 A	15 A
C-2	3	2	3	1062 W	8.36 A	15 A
RESERVA						
TOTAL	6	3	6	2064 W	16.25 A	20 A

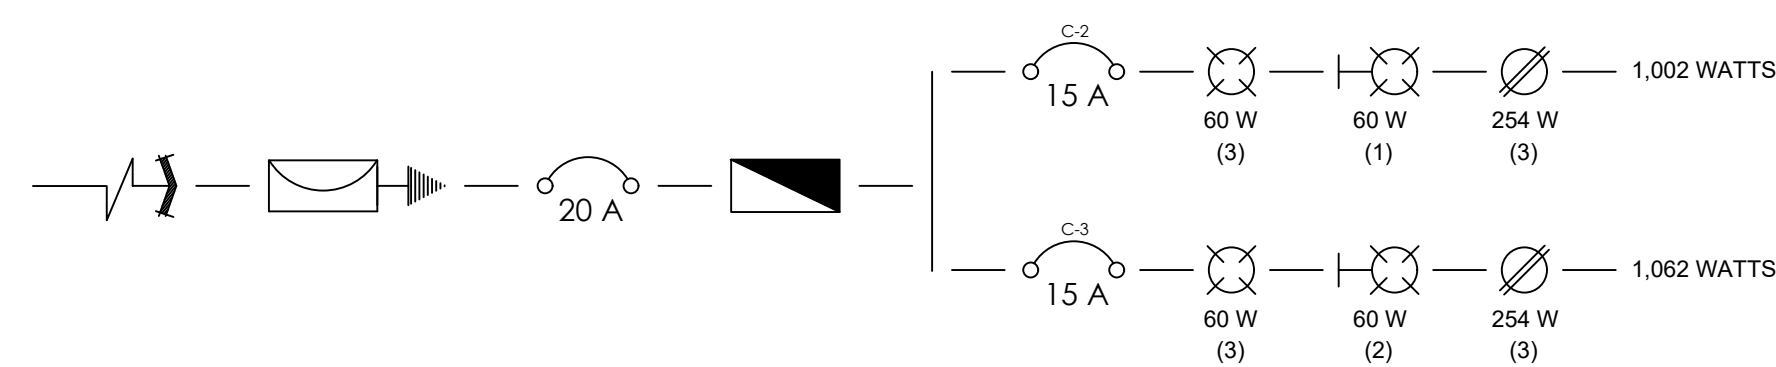

**DIAGRAMA UNIFILAR**

DPTO. 1