







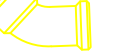




-  TUBO PVC 1
-  COLADER
-  REGISTR
-  TUBO PI
-  TUBO PI
-  BAJAD,
-  COLAD
-  BAP: BAJA AL
-  CODO 4

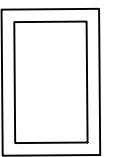GARI DANIEL  
 TINAJERO ALTI  
 PEDRO ALBER  
 GARCIA LOPEZ  
 TUBERIA  
 2 ER PARCIAL

ARQUITECTURA


**MATERIA.**  
 INSTALACIONES HIDROSANI

UDS



NOMBRE DEL PLANC  
 INSTALACION HIDROSANI

**ESCALA:**  
 1:200



NUMERO: PLAN 01

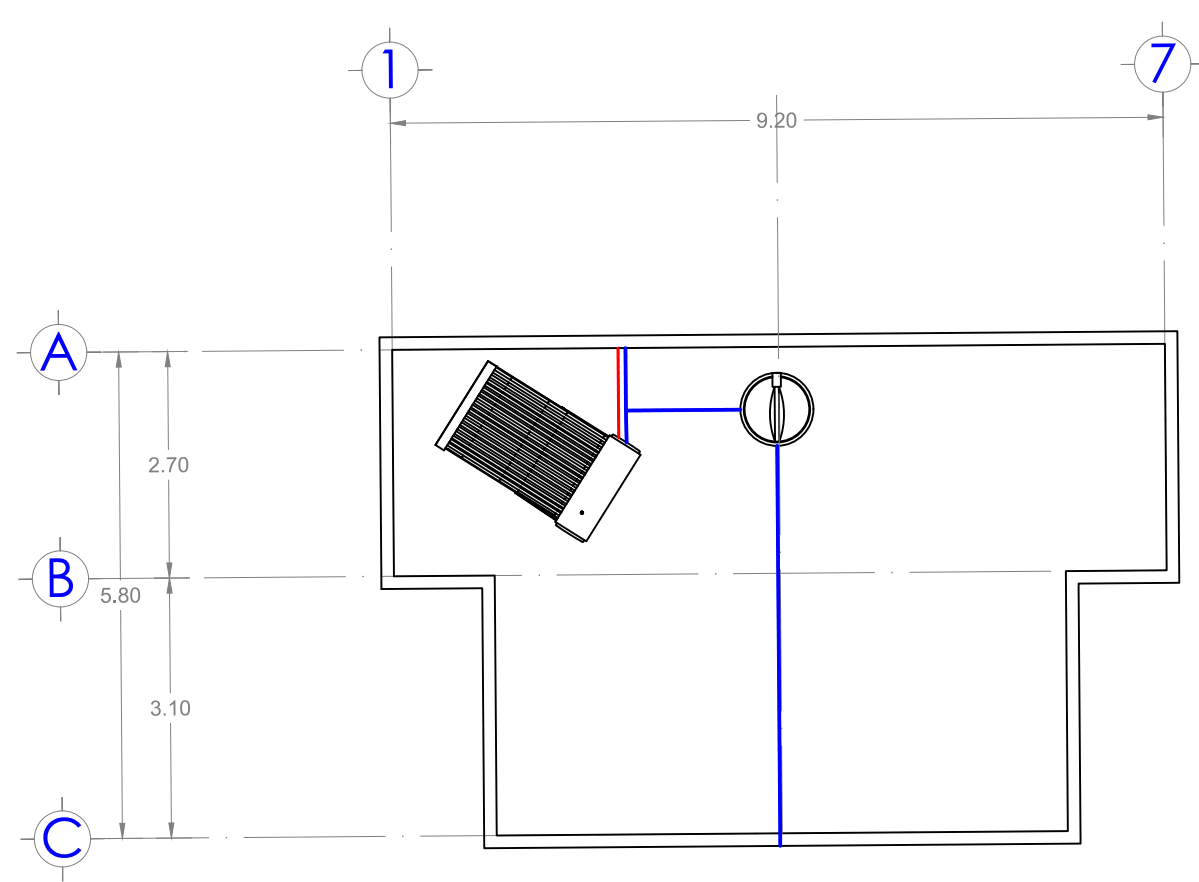


INSTALACION HIDRAULICA  
 TECHOS

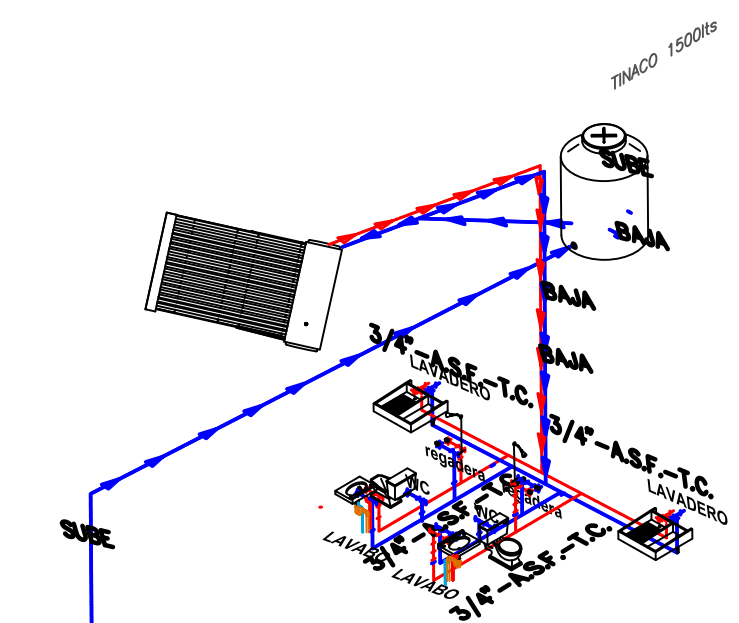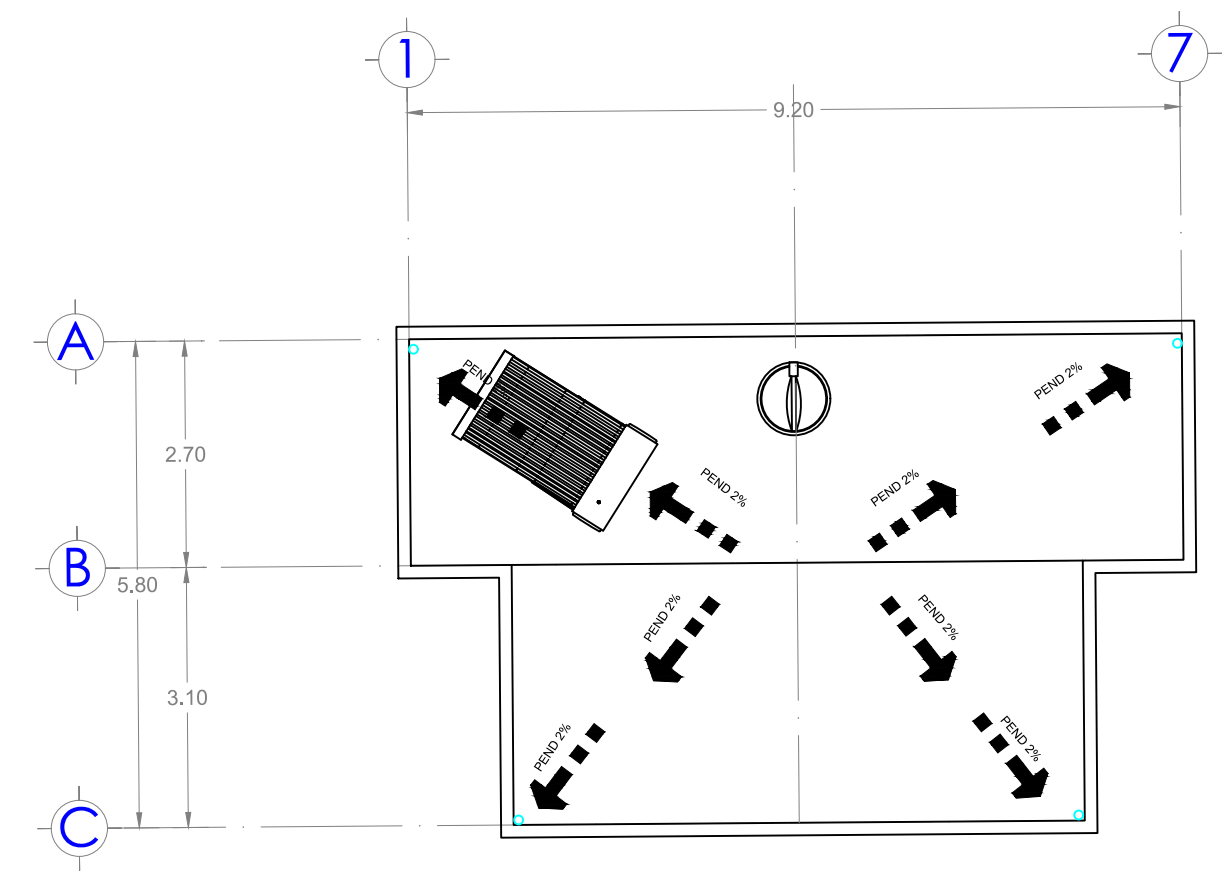

ISOMETRICO  
 INSTALACION HIDRAULICA

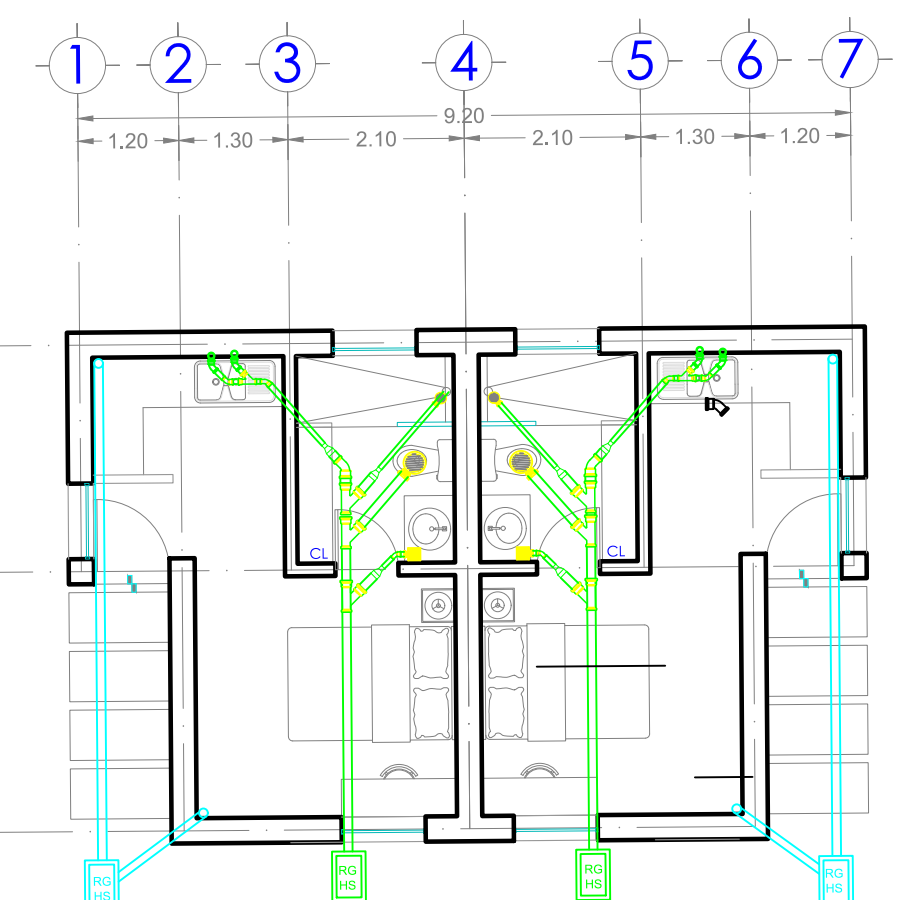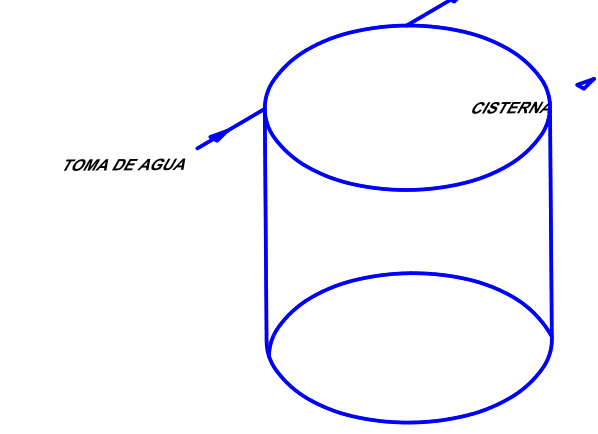

Planta Arquitectónica única  
 Estudiantiles 01  
 INSTALACION HIDROSANITARIA

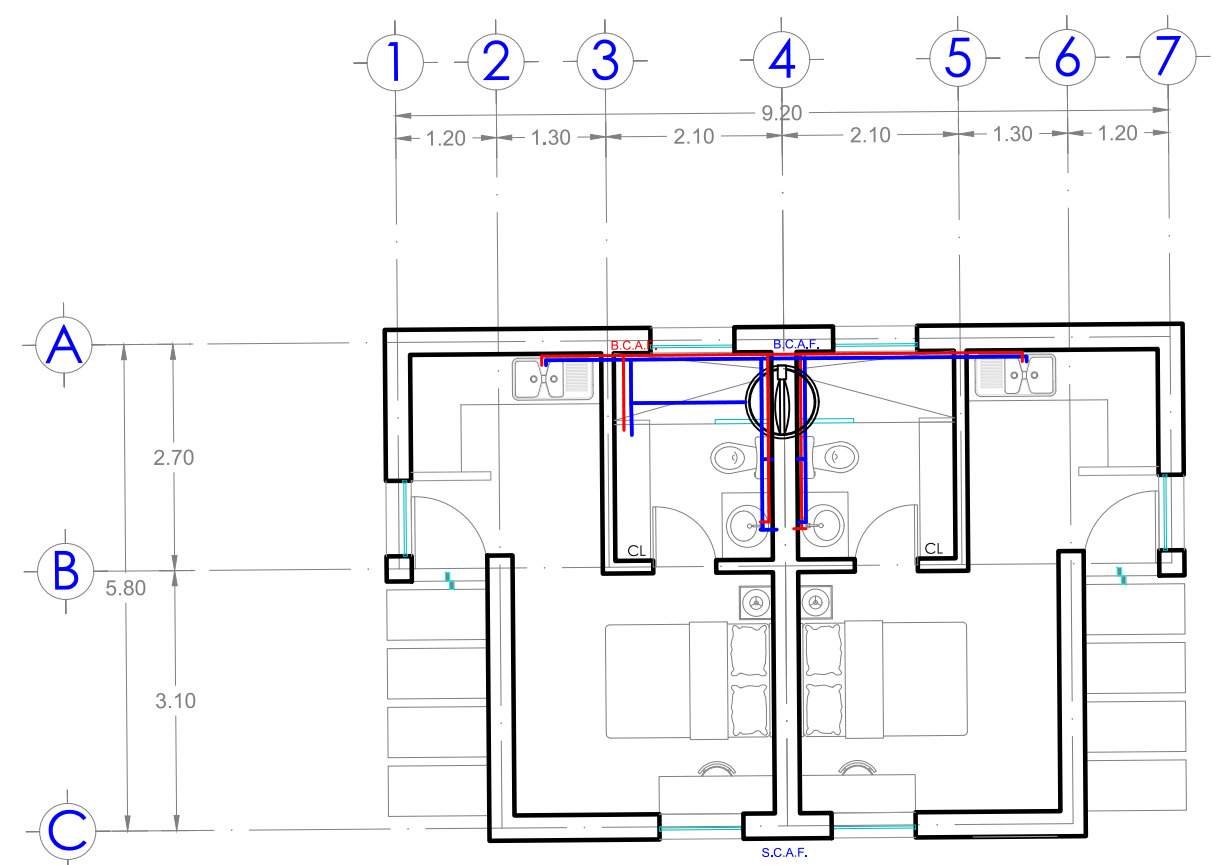

Planta Arquitectónica única  
 Estudiantiles 01