



Nombre del Alumno: Joaquin Betony Zapete Morales.

Nombre del tema: instalaciones sanitarias


Parcial: Unida 2

Nombre de la Materia: INSTALACIONES HIDROSANITARIAS Y ELECTRICAS.

Nombre del profesor: ARQ. Pedro Alberto García López.

Nombre de la Licenciatura: Arquitectura.

Cuatrimestre: Numero 6

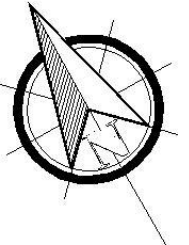

LOCALIZACIÓN

SIMBOLOGÍA

-  Aislamiento térmico en los muros
-  Aislamiento térmico en los techos
-  Aislamiento acústico
-  Puerta de seguridad
-  Puerta blindada
-  Puerta de emergencia
-  Puerta de salida
-  Puerta de acceso
-  Puerta de servicio
-  Puerta de carga

ARQUITECTURA

MATERIA:
 HRS. ALACONES HIDROSAN. PARRAS
 Y ELEC. ROS

LOAQUIN BE. ONY ZAPE E. AGUILES


NOMBRE DEL PISO:
 H. ALACONES SAN. PARRAS

ESCALA:
 1/125


ACOTACION:
 #E. ROS

PLANO:
 01/ 03


FECHA: 27 JUNIO / 2024

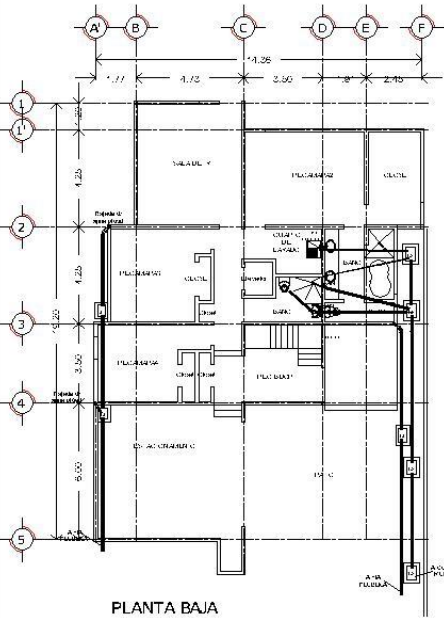

PLANTA BAJA
 N.P.T. +0.00

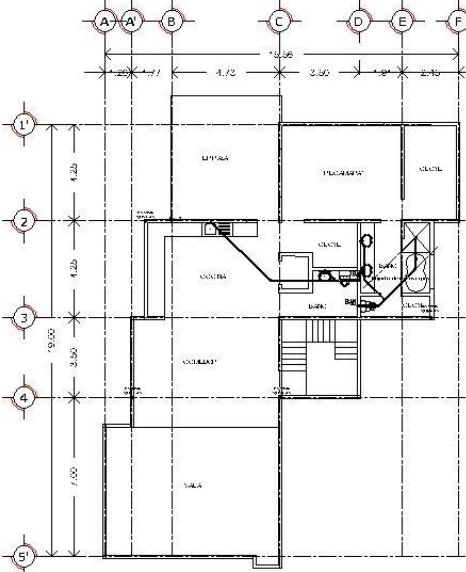

PRIMER NIVEL
 N.P.T. +3.00

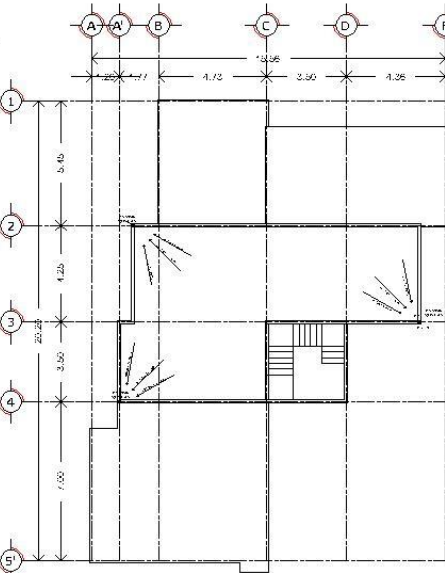

PLANTA AZOTEA
 N.P.T. +5.50