



Nombre del Alumno: Gael Federico López Ochoa

Nombre del tema: PLANTAS ARQUITECTONICAS

Parcial: 4

Nombre de la Materia: DISEÑO ARQUITECTONICO



Nombre del profesora: VICTOR MANUEL SANTIAGO GUILLEN

Nombre de la Licenciatura: arquitectura

Cuatrimestre: 6

UDS

LOCALIZACIÓN

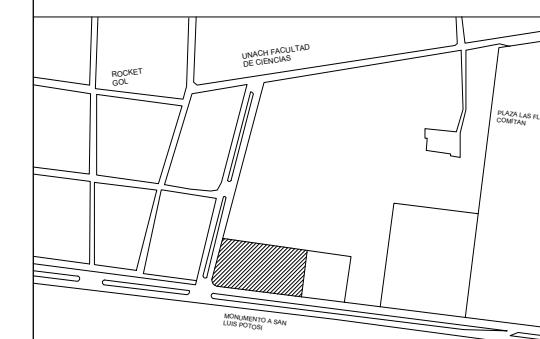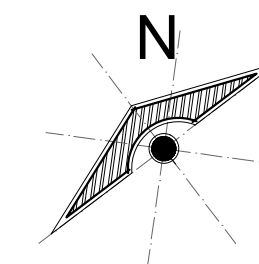

LOCALIZACION

DATOS DE LA OBRA

NOMBRE: GAEL FEDERICO LOPEZ

DISEÑO ARQUITECTONICO

LICENCIATURA EN ARQUITECTURA

6TO SEMESTRE

PROF.

ARQ. VICTOR MANUEL SANTIAGO GUILLEN

PROYECTO:

AGENCIA AUTOMOTRIZ

DIRECCIÓN:

ENTRADA DE LA UNACH

PROPIETARIO:

AVE. CENTRAL No. 24

PROYECTO:

PLANO DE ARQUITECTONICO

PLANO:

PLANTA BAJA

ESCALA:

1:200

CLAVE:

A-1

ACOTACIÓN:

METROS


PLANO:

01 / 02

FECHA:



29 / JULIO / 2024

COLINDANCIA

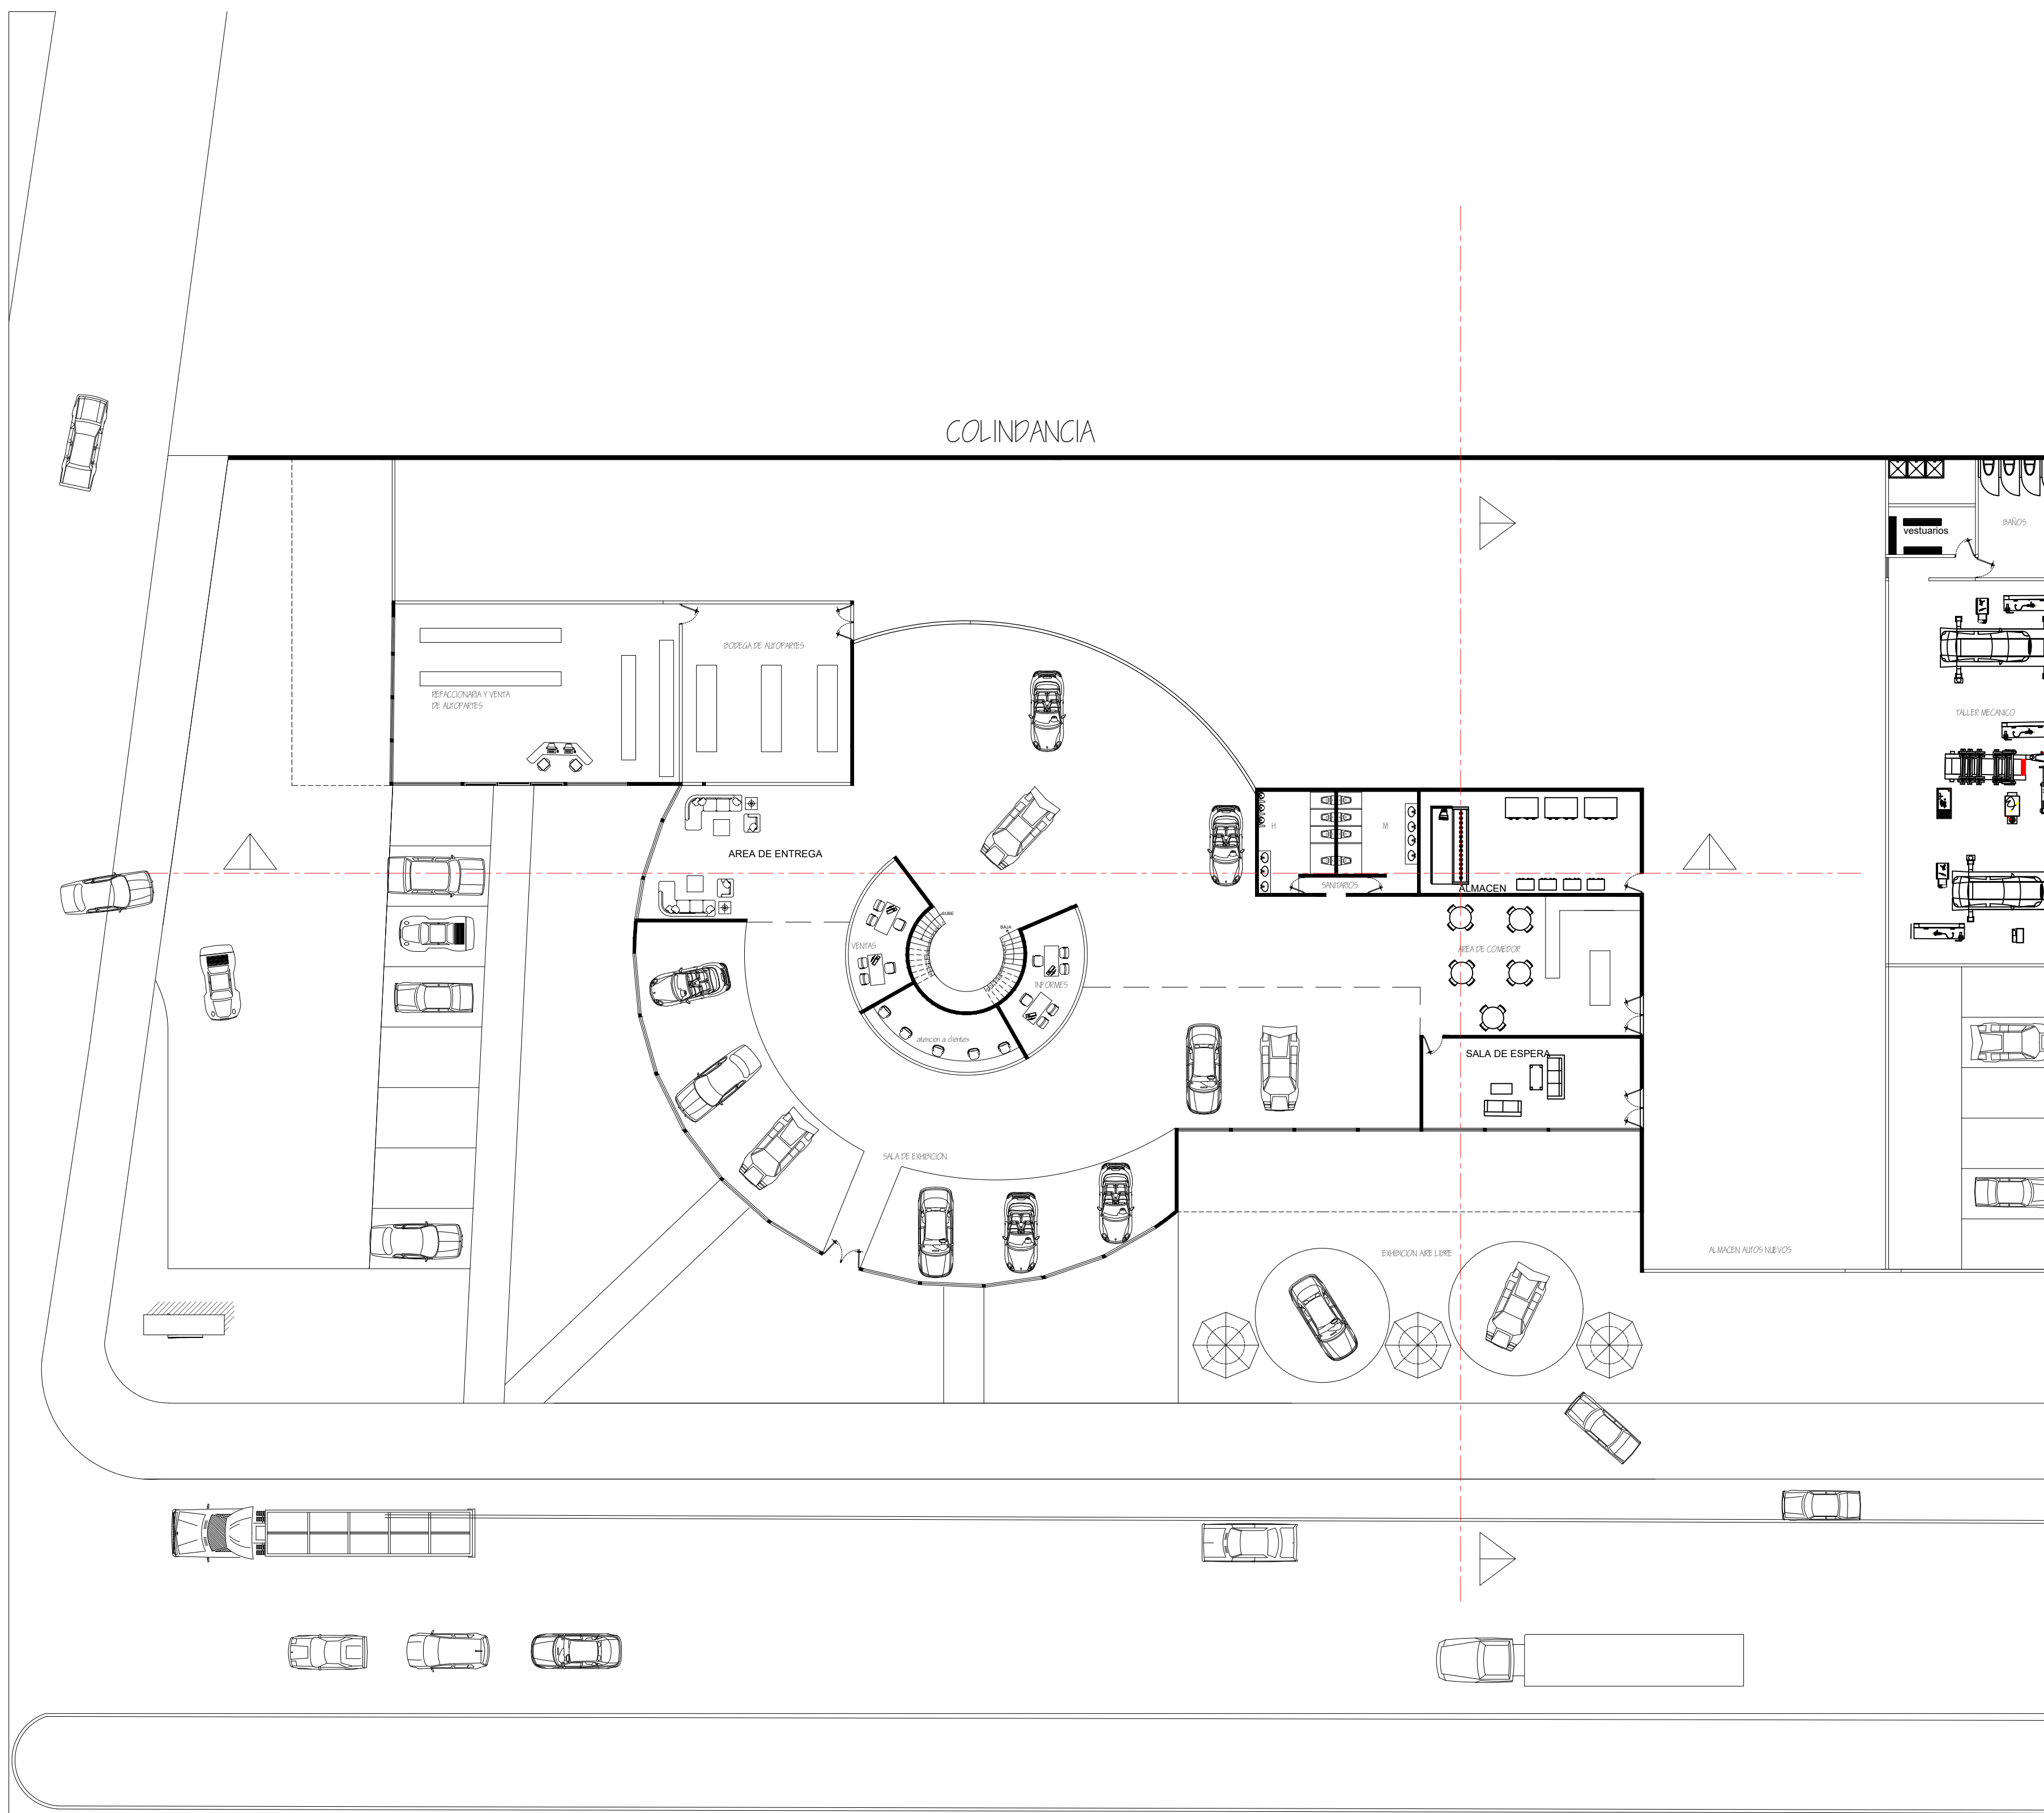

UDS

LOCALIZACIÓN

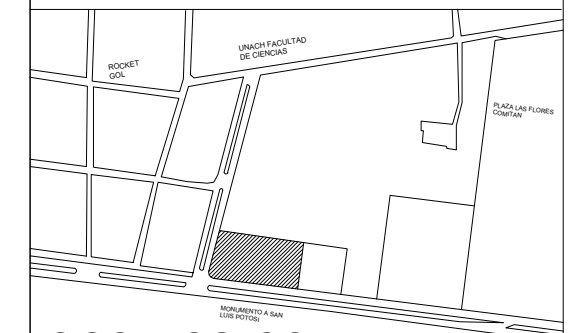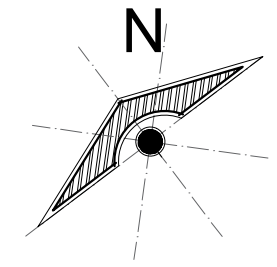

LOCALIZACION

DATOS DE LA OBRA

NOMBRE: GAEL FEDERICO LOPEZ

DISEÑO ARQUITECTONICO

LICENCIATURA EN ARQUITECTURA

6TO SEMESTRE

PROF.

ARQ. VICTOR MANUEL SANTIAGO GUILLEN

PROYECTO:

AGENCIA AUTOMOTRIZ

DIRECCIÓN:

ENTRADA DE LA UNACH

PROPIETARIO:

AVE. CENTRAL No. 24

PROYECTÓ:

PLANO ARQUITECTONICO

PLANO:

PLANTA ALTA

ESCALA:

1:200

CLAVE:

A-2

ACOTACIÓN:

METROS


PLANO:

02 / 02

FECHA:



29 / JULIO / 2024

COLINDANCIA

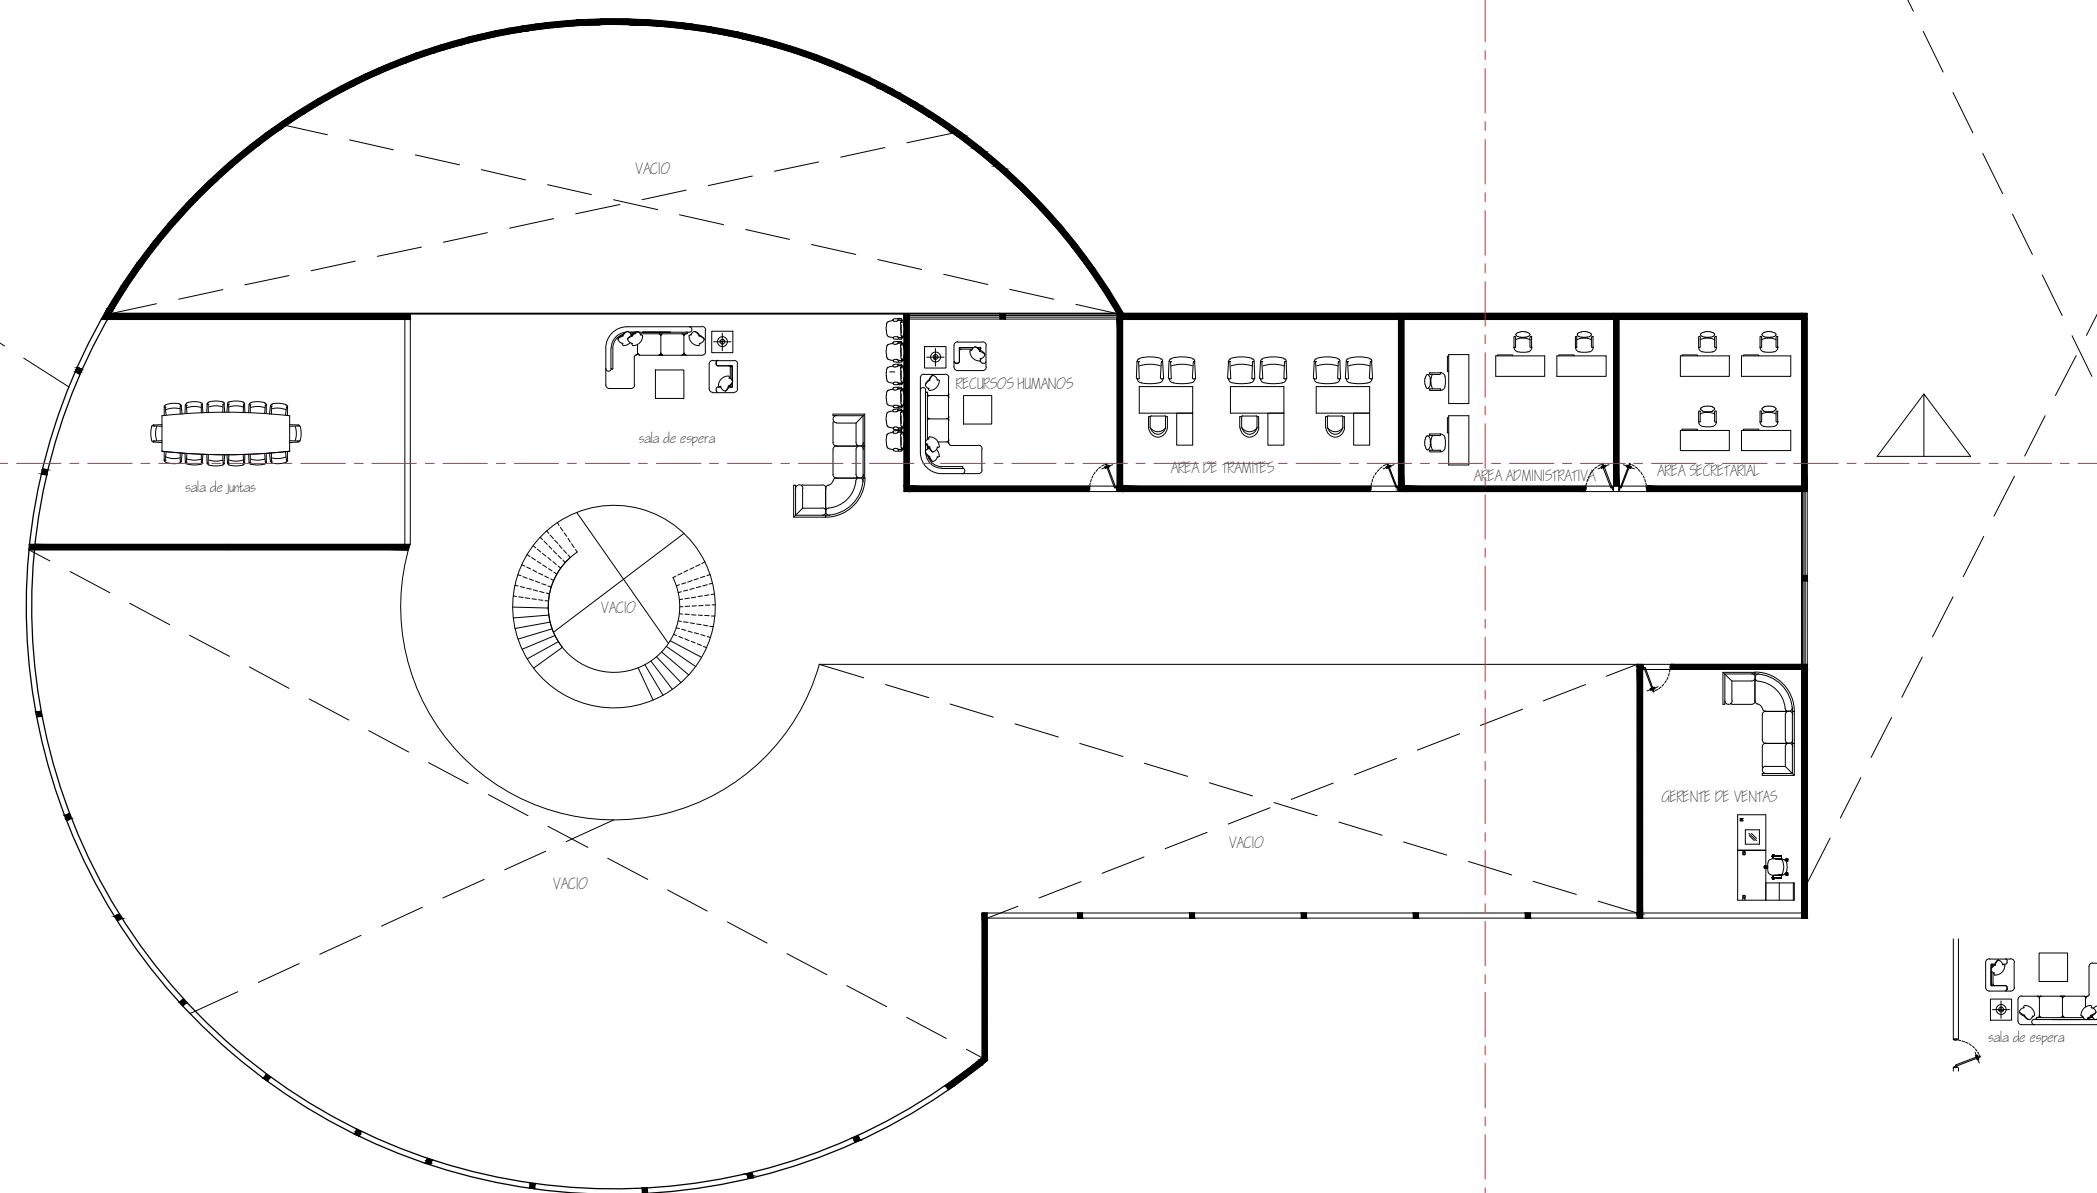

UDS

LOCALIZACIÓN

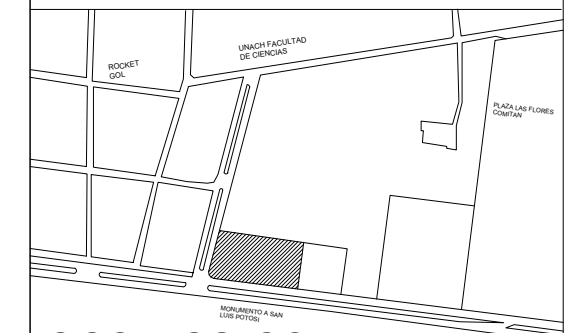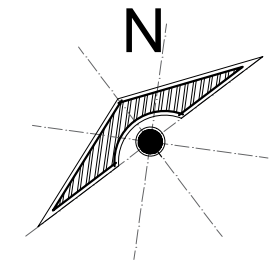

LOCALIZACION

DATOS DE LA OBRA

NOMBRE: GAEL FEDERICO LOPEZ

DISEÑO ARQUITECTONICO

LICENCIATURA EN ARQUITECTURA

6TO SEMESTRE

PROF.

ARQ. VICTOR MANUEL SANTIAGO GUILLEN

PROYECTO:

AGENCIA AUTOMOTRIZ

DIRECCIÓN:

ENTRADA DE LA UNACH

PROPIETARIO:

AVE. CENTRAL No. 24

PROYECTO:

PLANO DE ARQUITECTONICO

PLANO:

PLANTA BAJA

ESCALA:

1:200

CLAVE:

A-1

ACOTACIÓN:


METROS

PLANO:


01 / 02

FECHA:


29 / JULIO / 2024

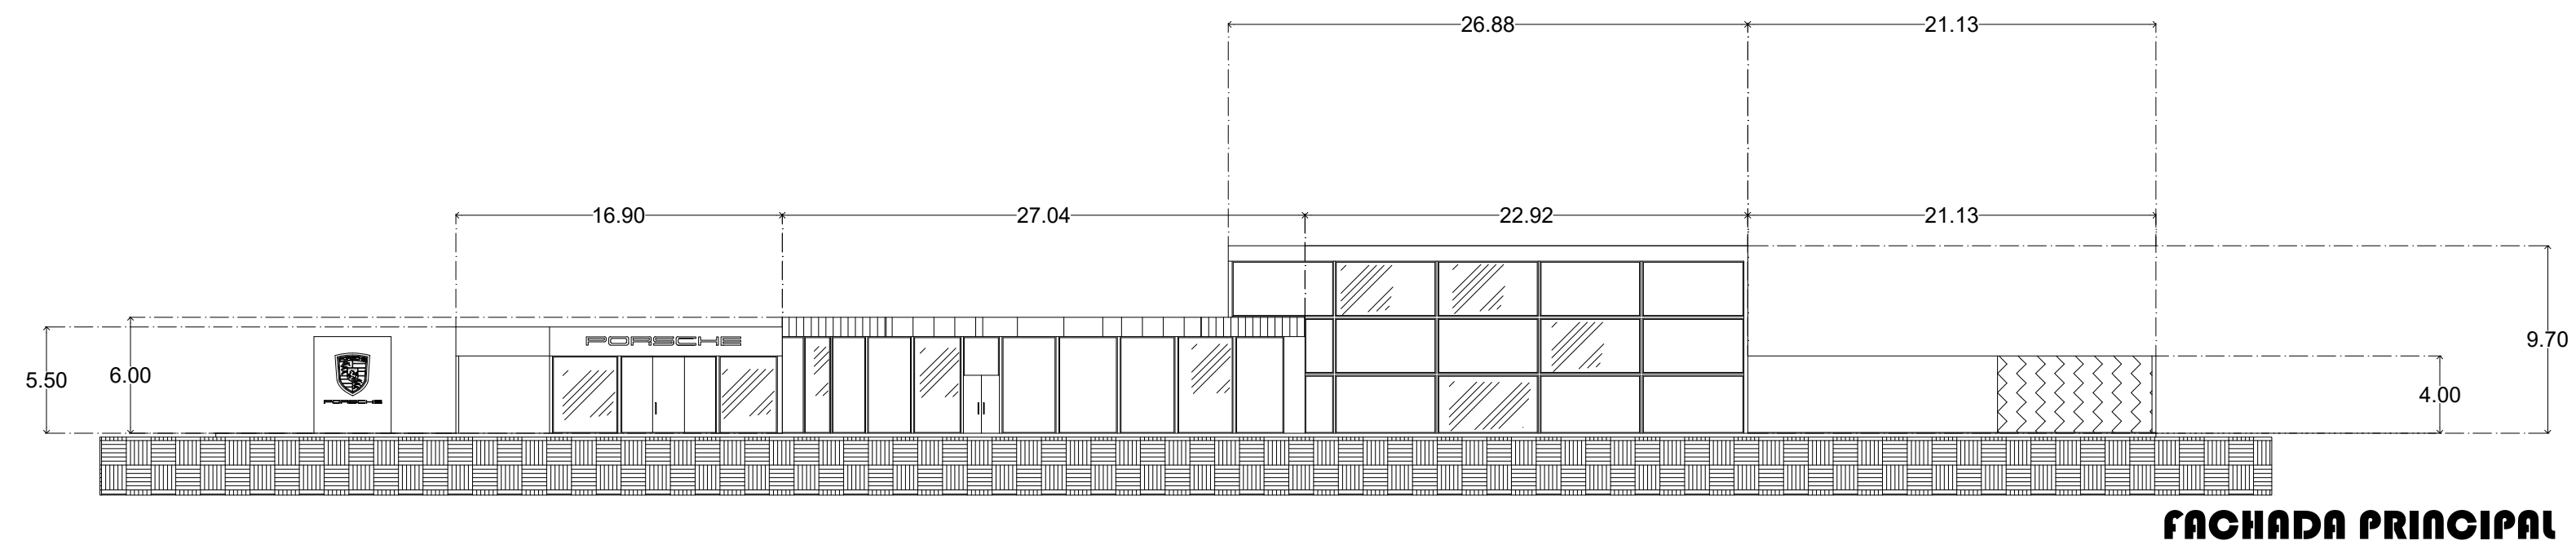


FACHADA PRINCIPAL

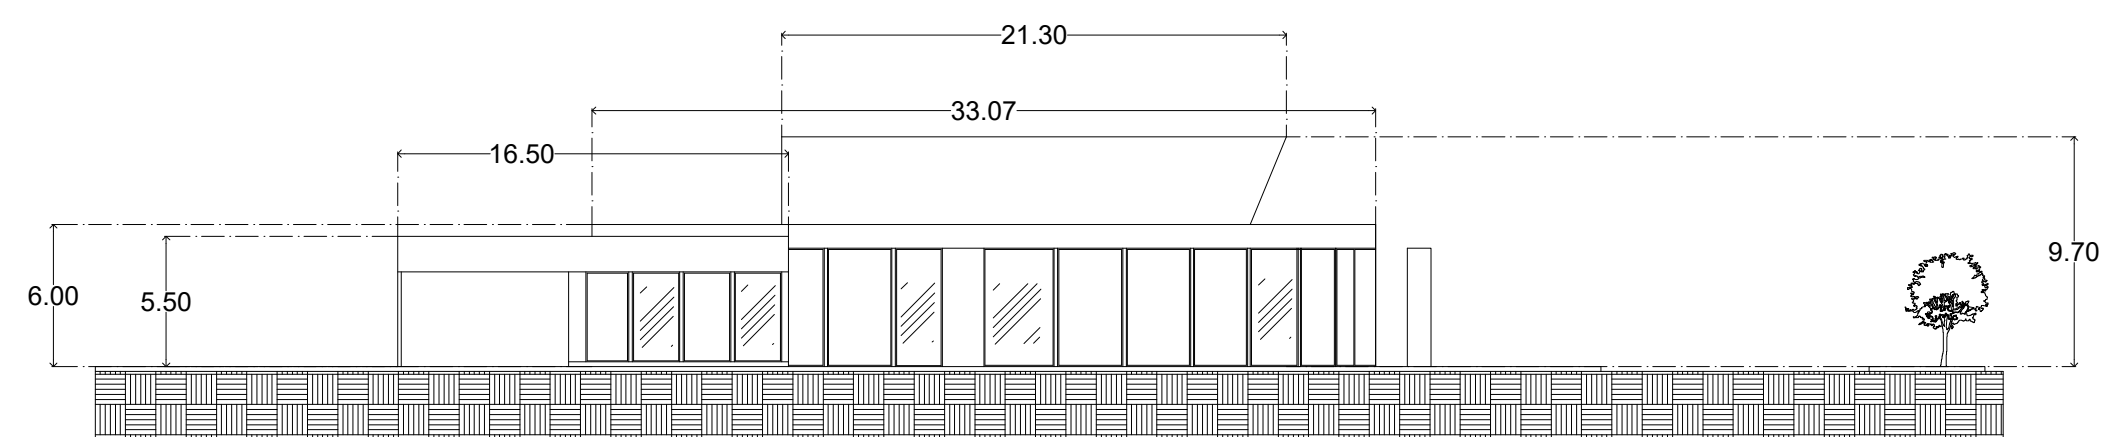

FACHADA LATERAL

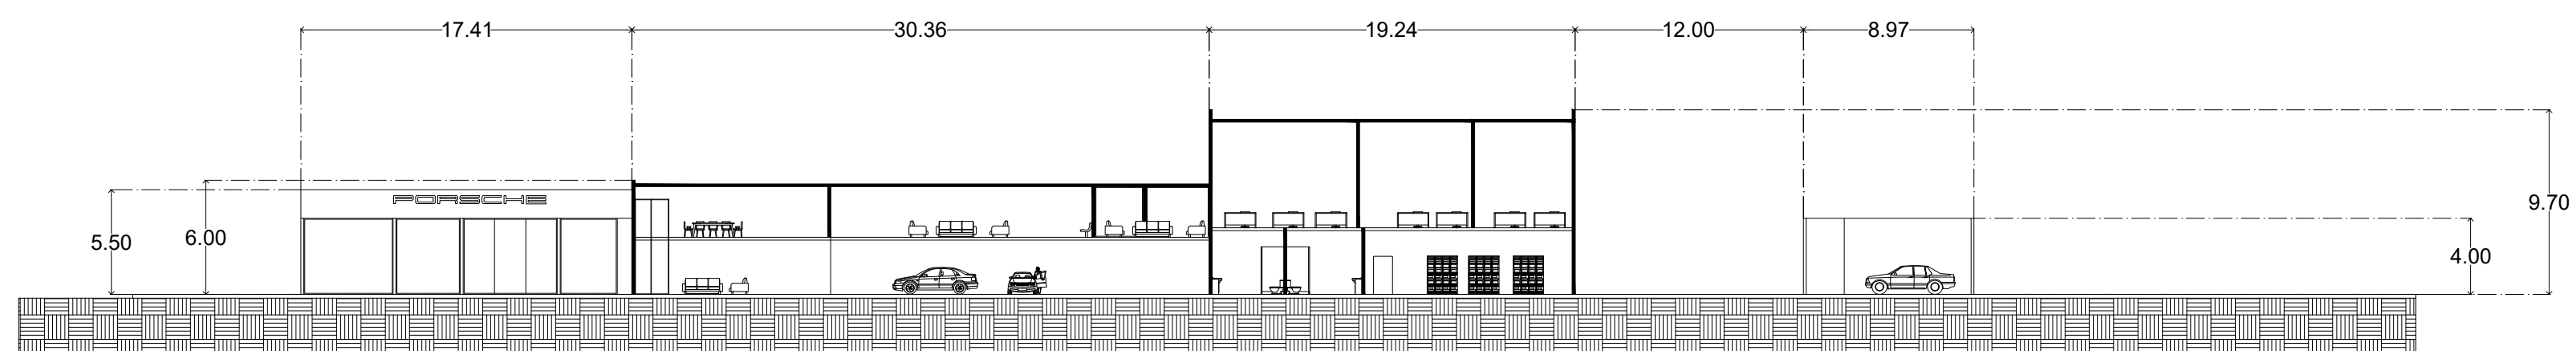

CORTE LONGITUDINAL A-A'

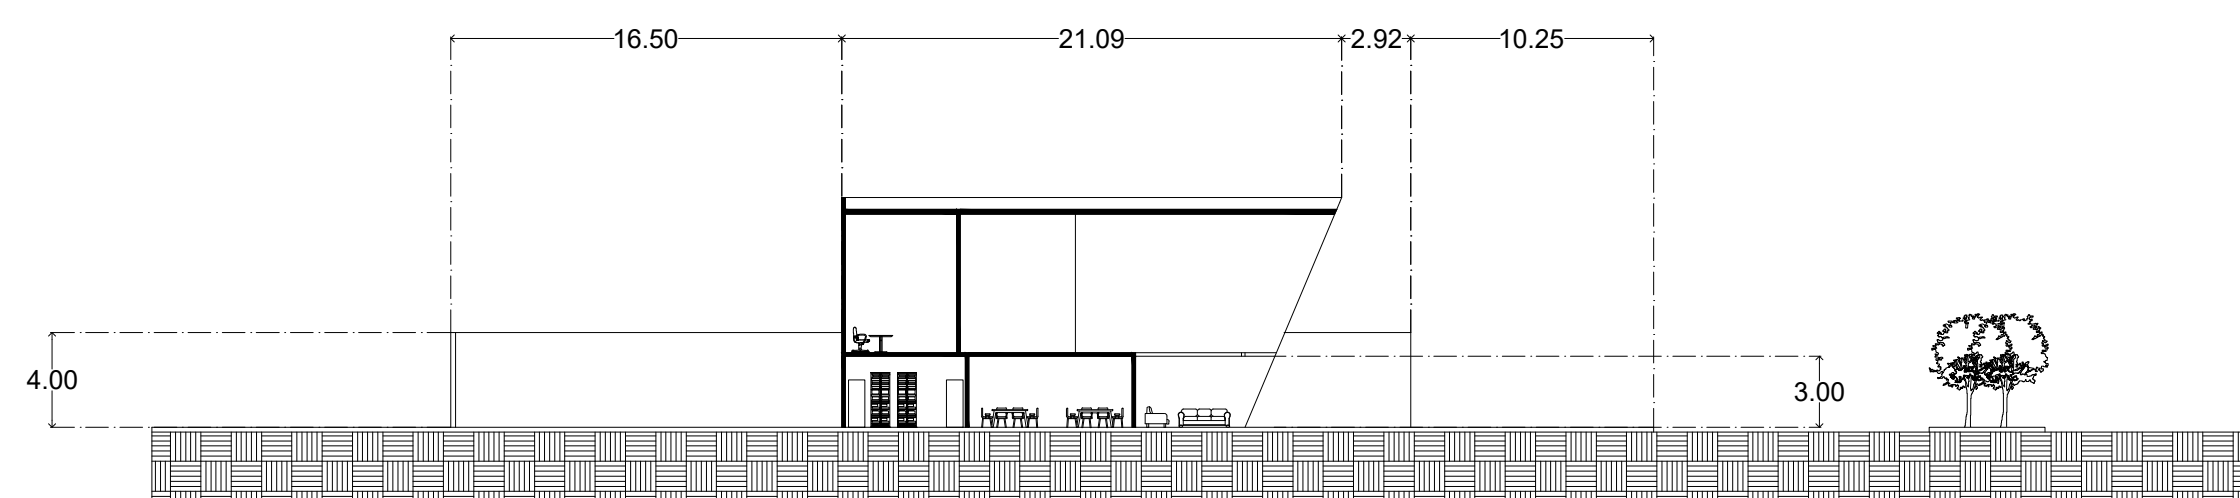

CORTE TRANSVERSAL B-B'

