



Nombre del Alumno: Yessica Hernandez Zuñiga

Nombre del tema: Renders

Parcial: 2

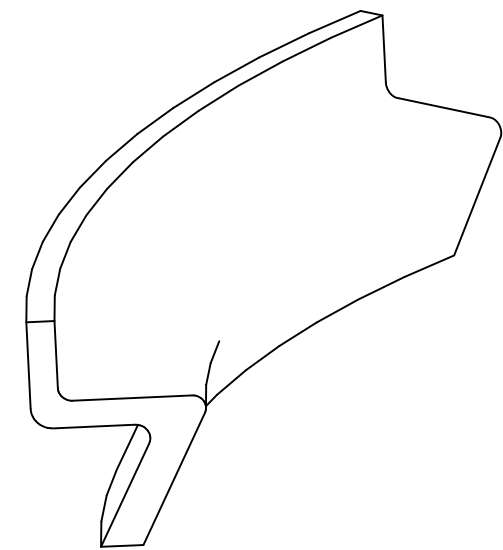
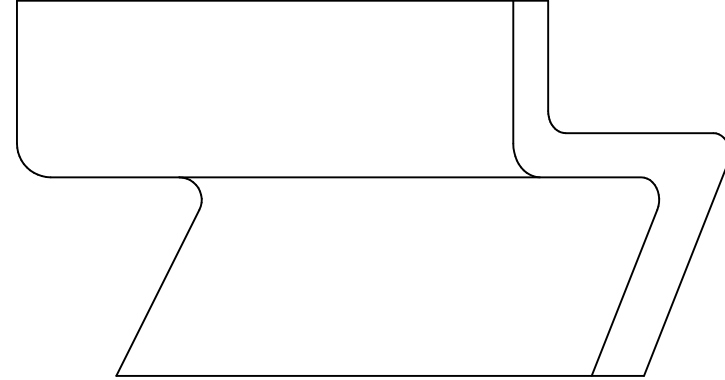


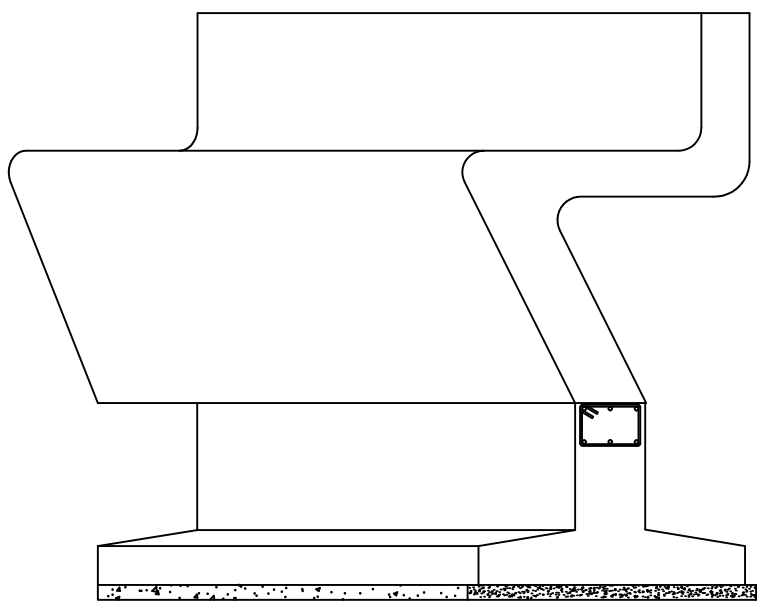
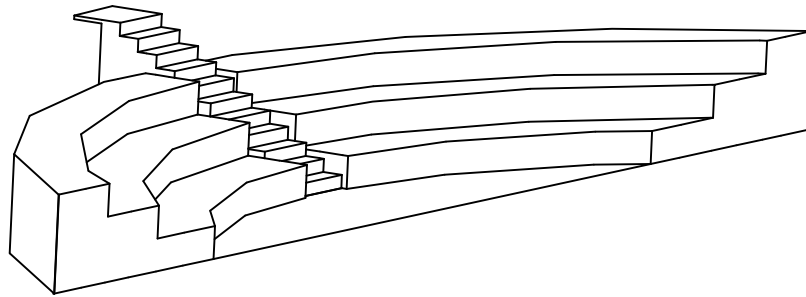
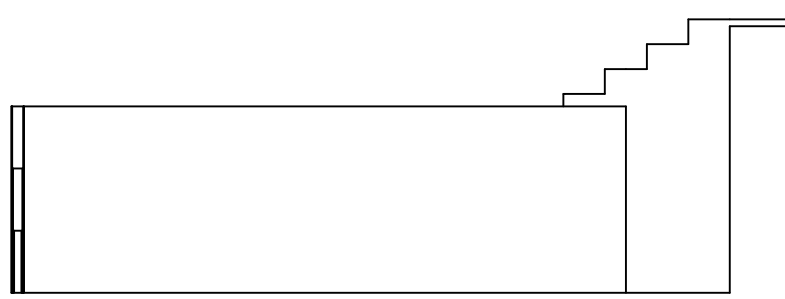
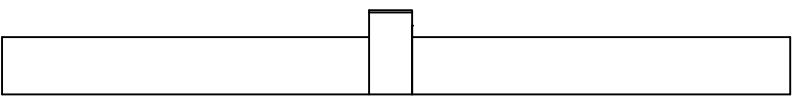
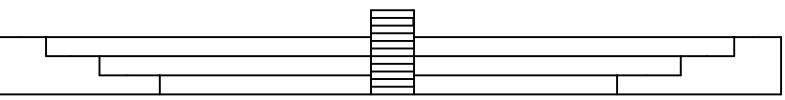
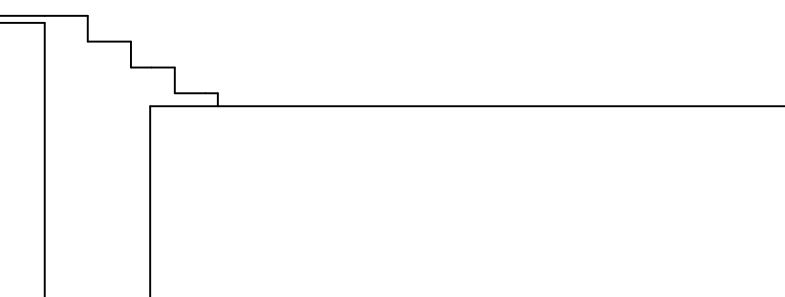
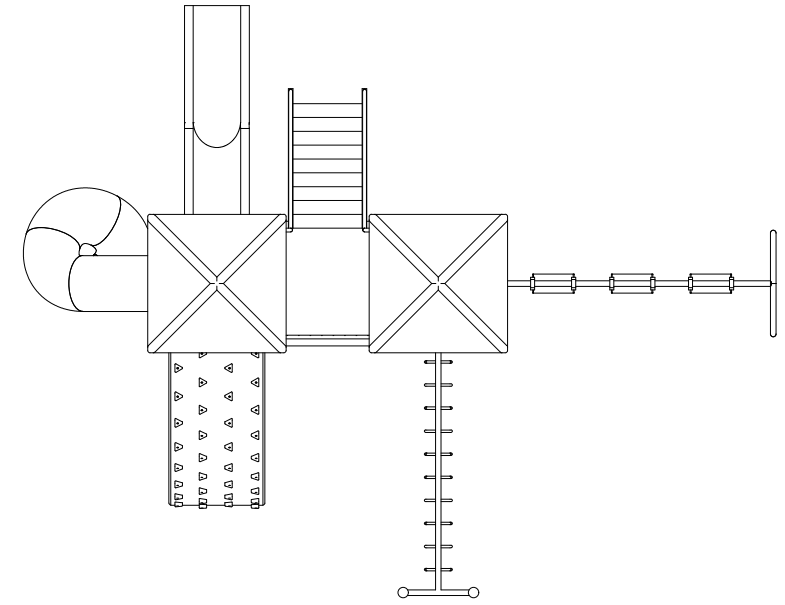
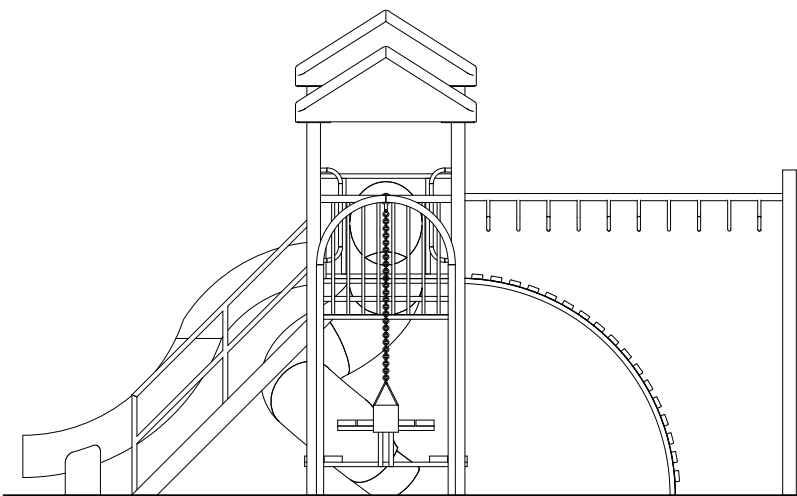
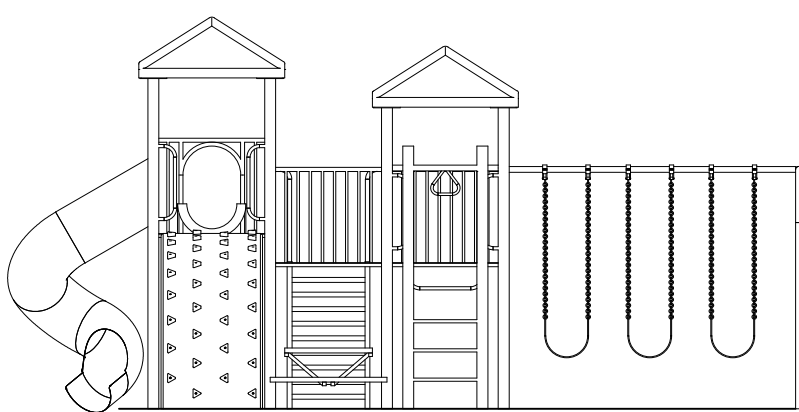
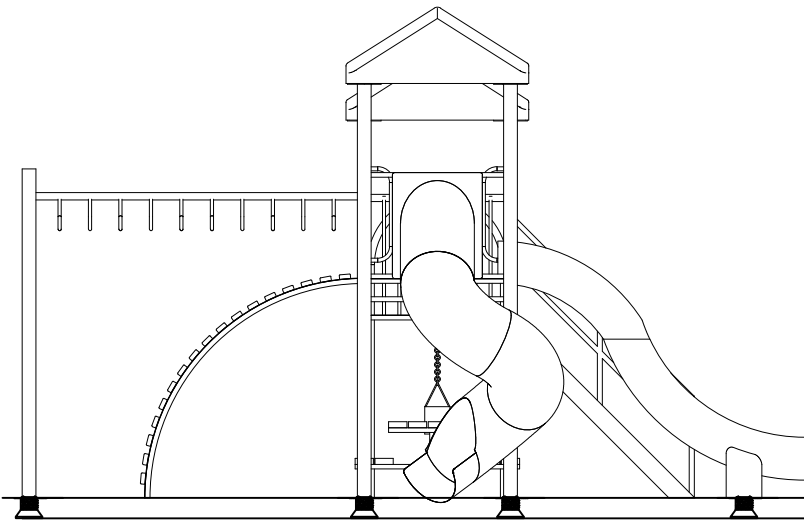
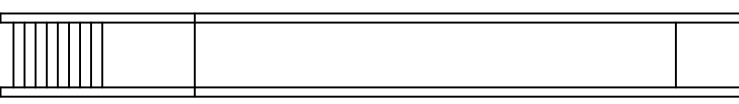
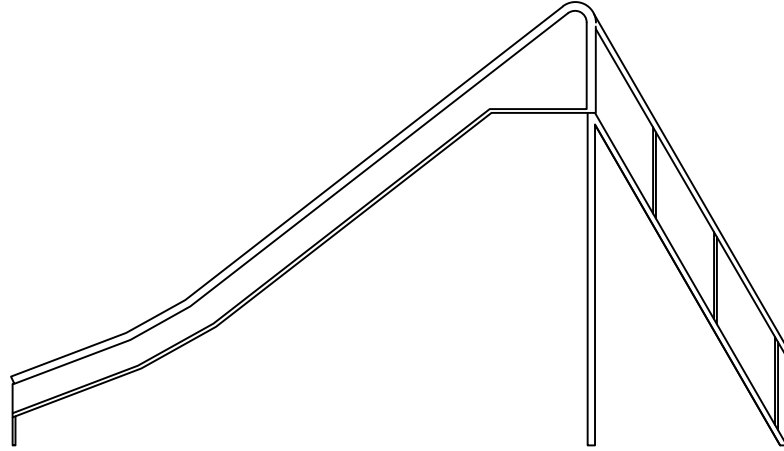
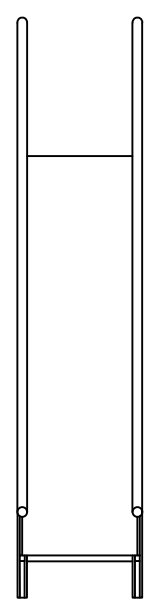
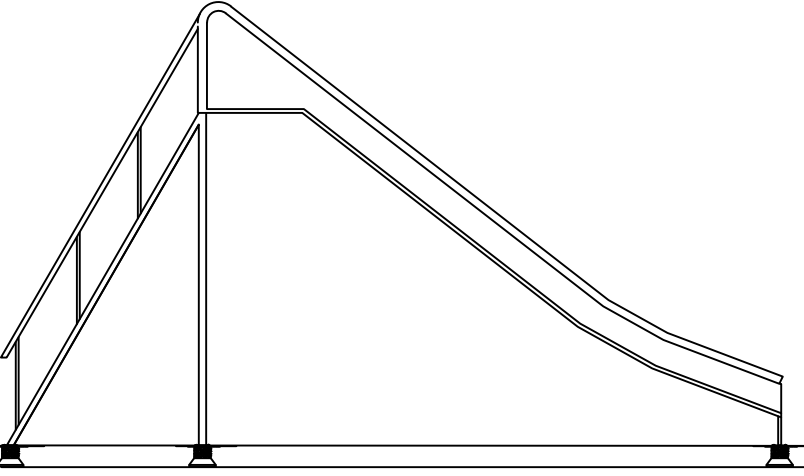
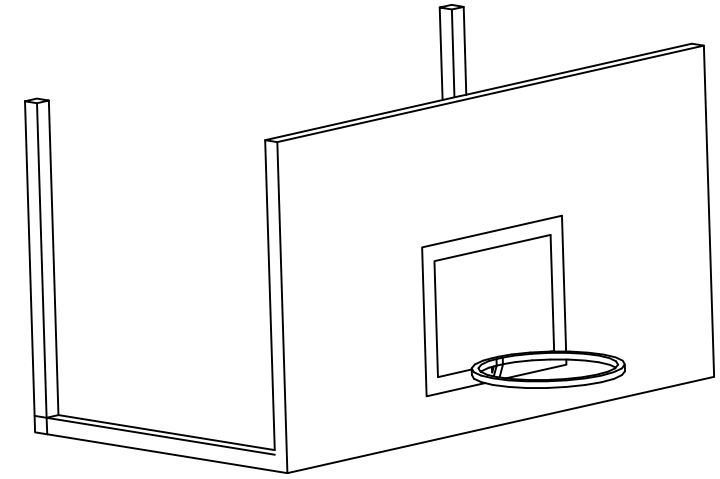
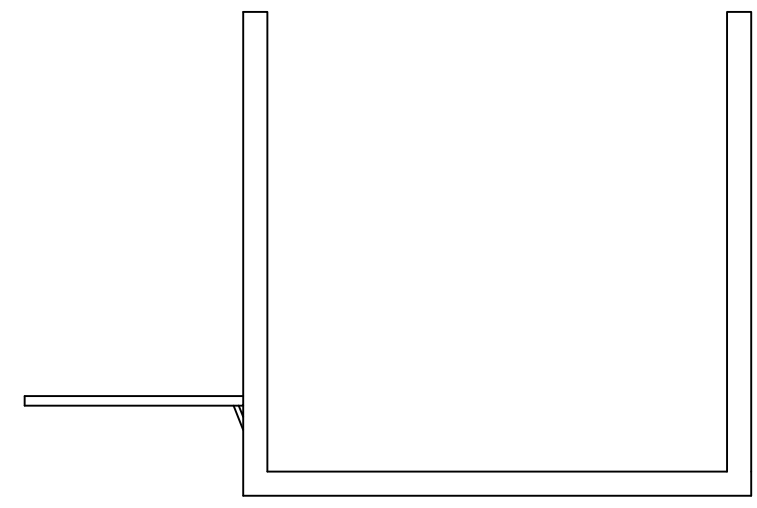
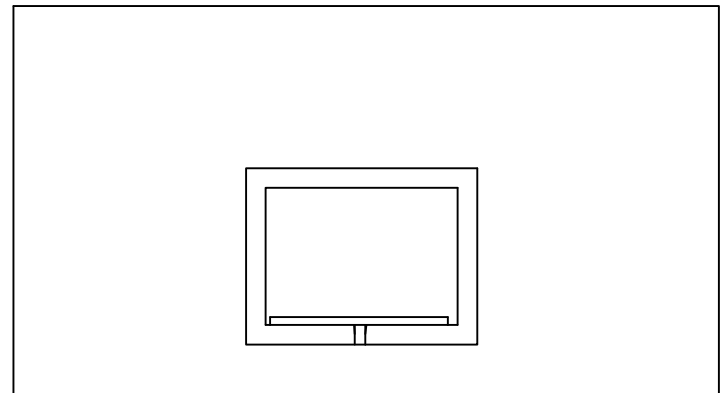
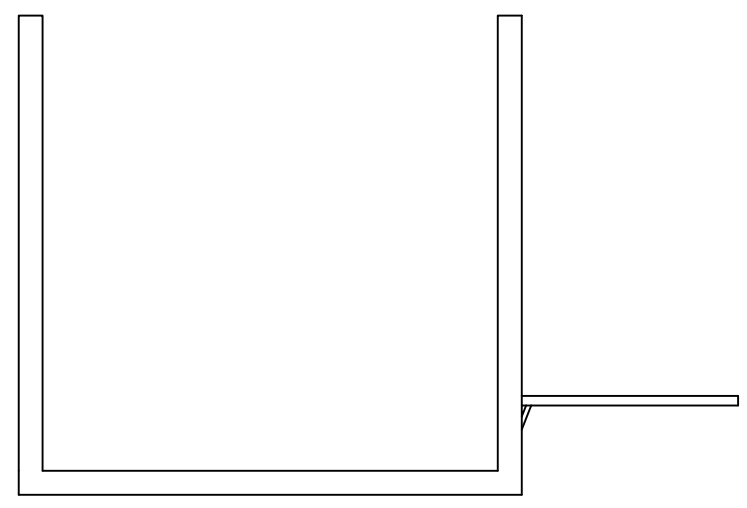
Nombre de la Materia: Diseño Arquitectónico IV

Nombre del profesor: Victor Manuel Santiago Guillen

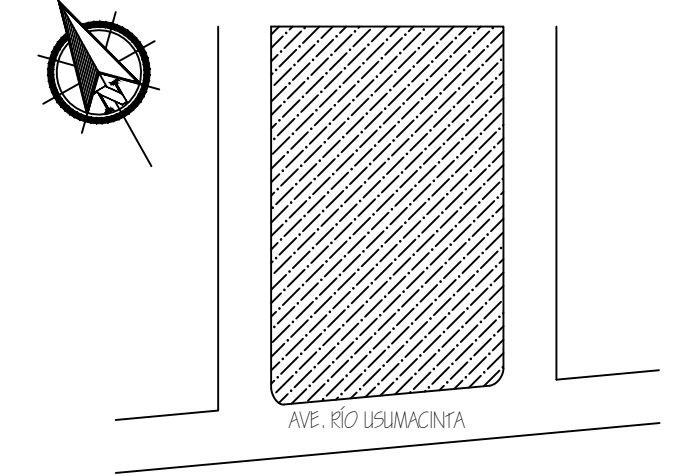
Nombre de la Licenciatura: Arquitectura

Cuatrimestre: Sexto Cuatrimestre

Comitán de Domínguez a 15 de junio del 2024.

ISOMETRICO □ PLANTA	VISTA LATERAL IZQUIERDA	VISTA POSTERIOR	VISTA FRONTAL	VISTA LATERAL DERECHA	DESCRIPCION
					<p>BANCAS</p> <p>bancas de concreto armado de .62x.85x3.35m con acero #3 y concreto F'C=150k/CM2 con cimentación y anclaje.</p>
					<p>GRADAS</p> <p>gradas de concreto armado de 3.67x1.35x19.29m con acero #4 y concreto F'C=200kg/cm2</p>
		/			<p>PLAZA MULTIJUEGOS</p> <p>18.66x3.73x15.93m Anclada a un dado de concreto, amarrado por dos placas de .30mx10mmx.30. una ahogada en el dado, unidas por tornillos y tuercas</p>
		/			<p>RESBALADILLA</p> <p>De .65x3.04x5.31m anclada y soldada aun dado de concreto</p>
		/			<p>TABLERO DE BASQUETBOL</p> <p>De 1.8mx1.05mx19mm anclada a la pared con placas de .5x1.05x10mm unidas con tornillos y tuercas</p>

LOCALIZACIÓN



PROYECTO:
PARQUE TINAJAS

DIRECCIÓN:
AVE. RÍO USUMACINTA

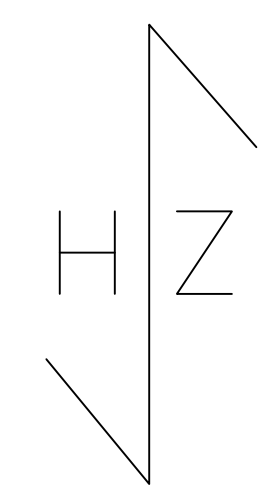
PROPIETARIO:
YESSICA HDEZ. ZUÑIGA

PROYECTÓ:

PLANO:
DETALLES ESTRUCTURALES

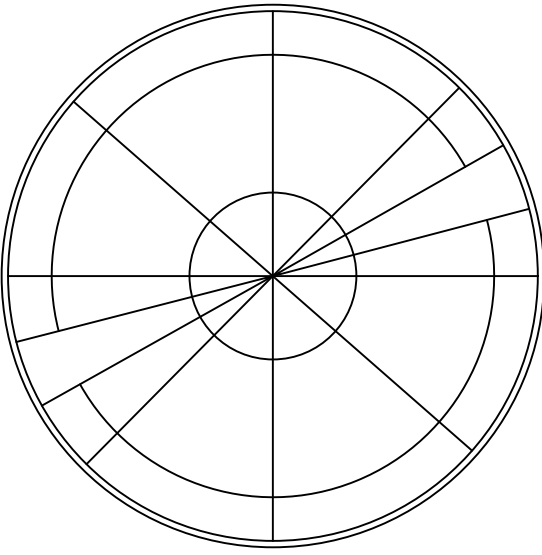
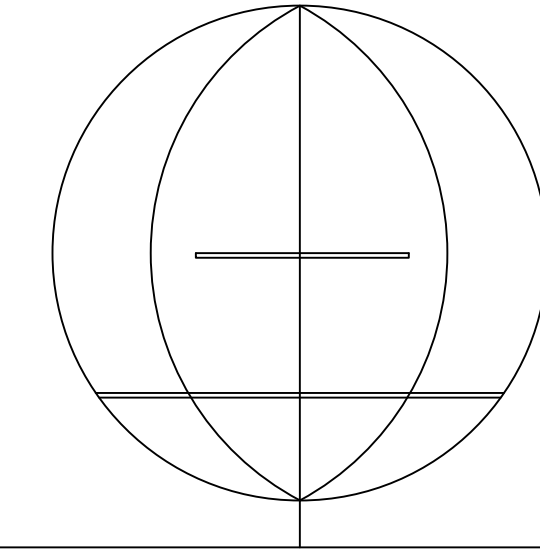
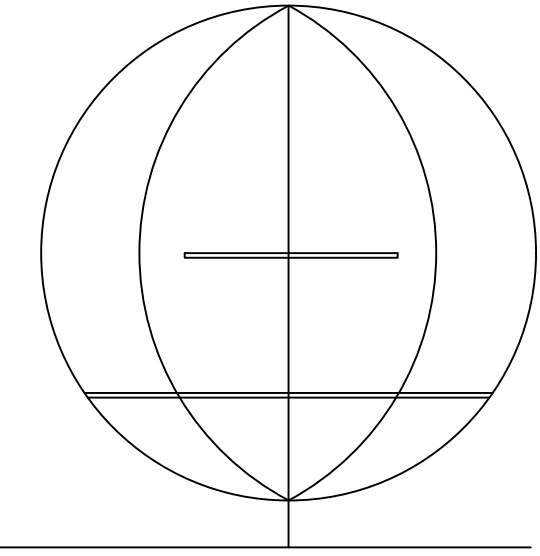
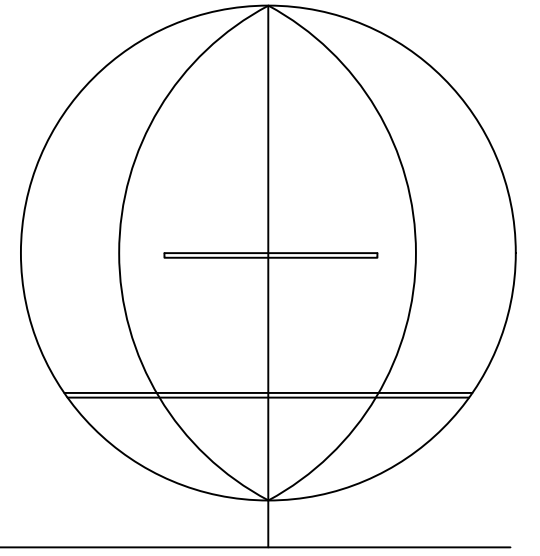
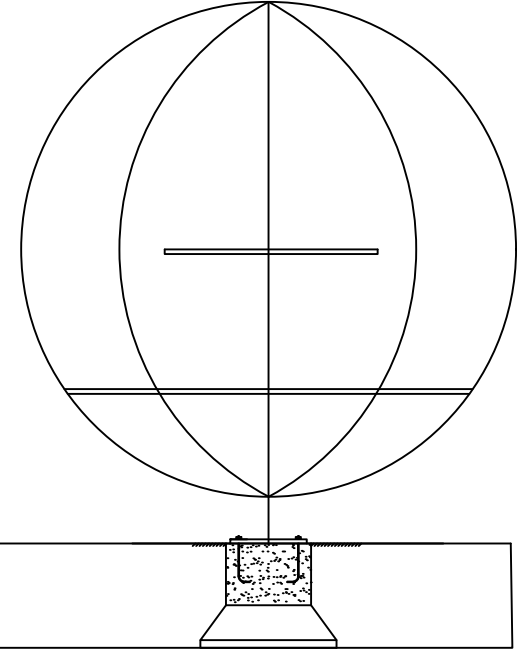
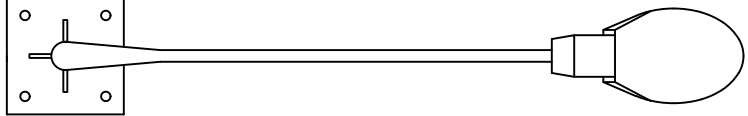
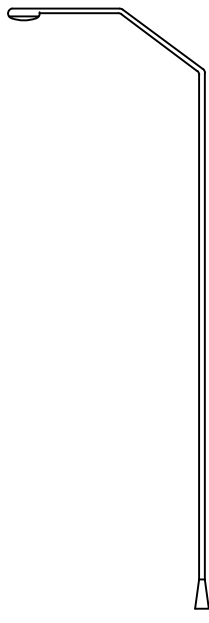
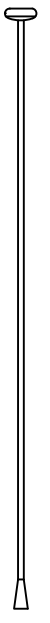

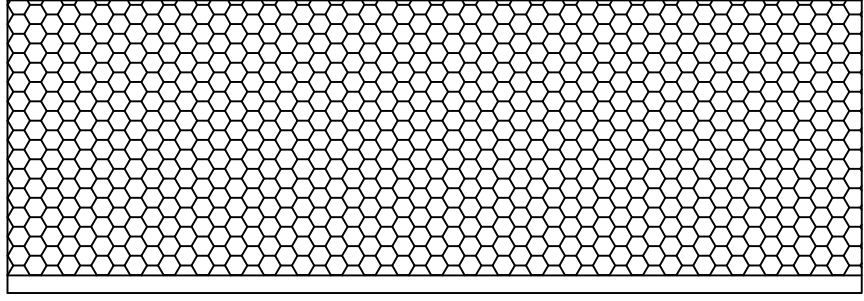
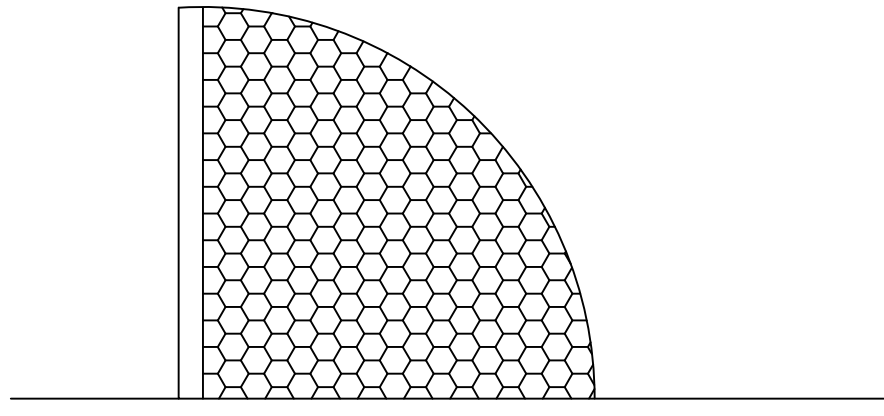
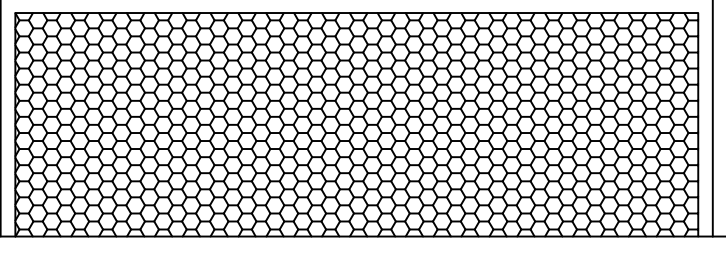
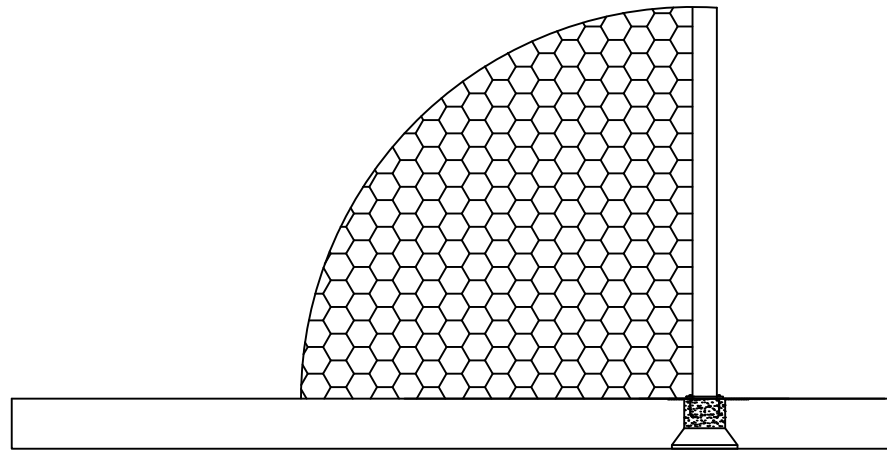
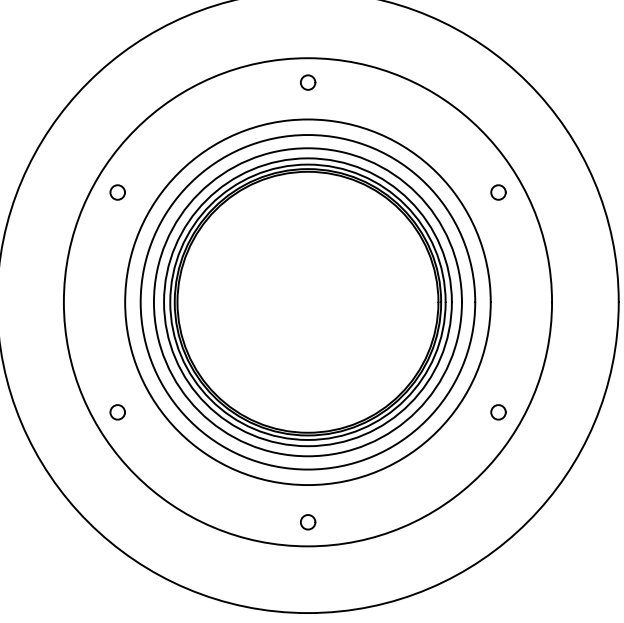
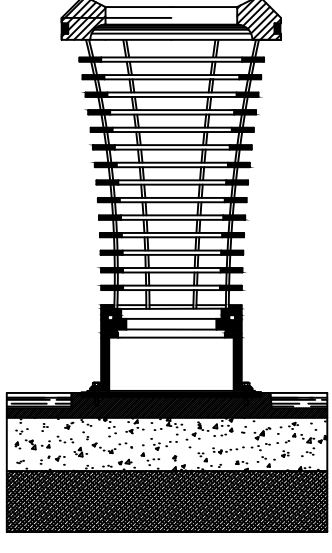
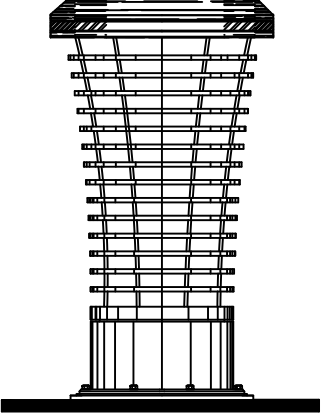
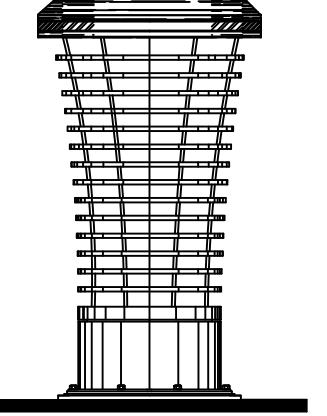
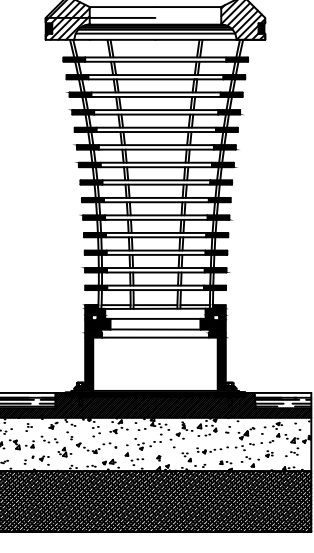
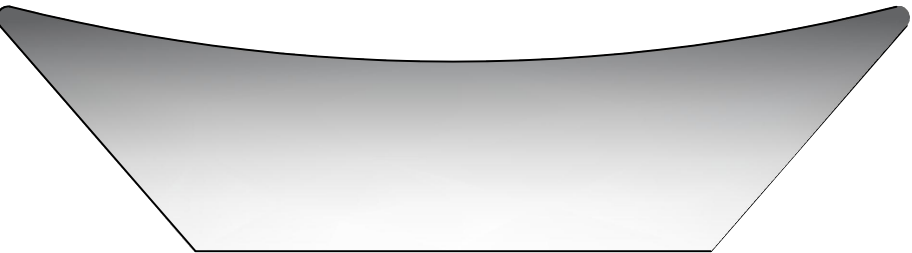
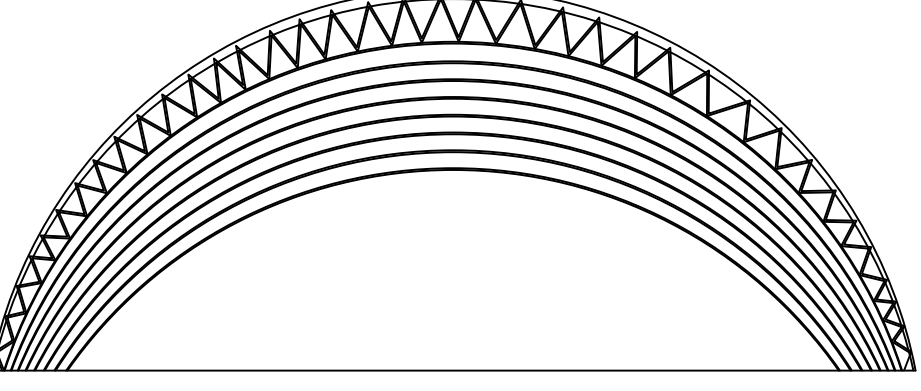
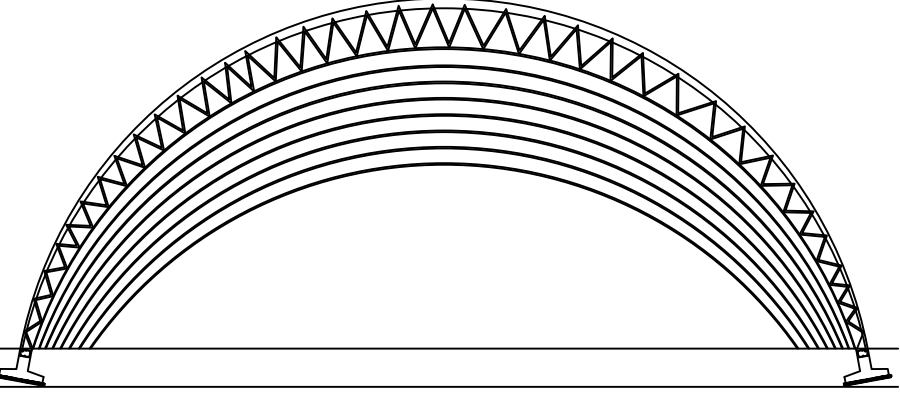
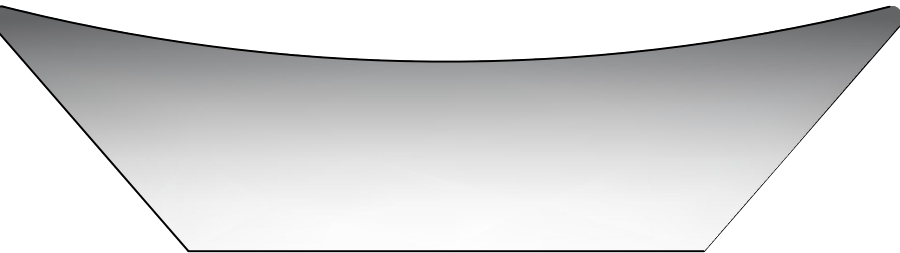
ESCALA:
1:250

CLAVE:
ACOT,;
METROS

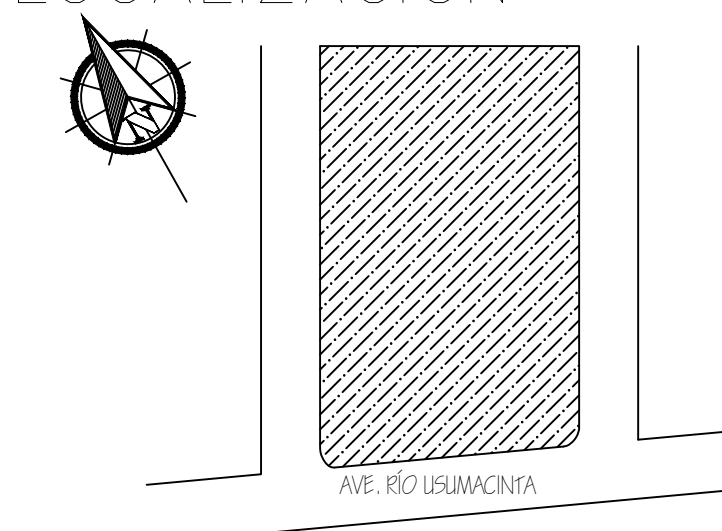


PLANO:
03/04

13/ JUNIO/ 24

ISOMETRICO □ PLANTA	VISTA LATERAL IZQUIERDA	VISTA POSTERIOR	VISTA FRONTAL	VISTA LATERAL DERECHA	DESCRIPCION
					<p>ESFERA</p> <p>$r=1.23m$ con altura de $2.31m$. aclada un dado de concreto $F'C=150kg/cm^2$, con dos placa, una ahogada en el dado, amarradas con tornillos y tuercas</p>
		/			<p>LUMINARIA</p> <p>$r=1.23m$ $h=2.31m$ anclada a un dado de $.60x.80x.60$ de concreto $F'C=100kg/cm^2$, con dos placas de $.30m \times 10mm \times .30m$, una ahogada en el dado, amarradas con tornillos y tuercas</p>
		/			<p>PORTERIA</p> <p>$6x2 \times 13m$ anclada a un dado de $.60x.80x.60$ de concreto $F'C=100kg/cm^2$, con dos placas de $.30m \times 10mm \times .30m$, una ahogada en el dado, amarradas con tornillos y tuercas</p>
					<p>BOTE PARA BASURA</p> <p>$r=.27m$ $.44x.99m$ Anclado con dos placas de $.30m \times 10mm \times .30m$, una ahogada en el dado, amarradas con tornillos y tuercas</p>
/					<p>TRIDILOSA</p> <p>$26 \times 10.73 \times 39.48M$ con zapata perpendiculares a la tridilosa con concreto $F'C=300kg/cm^2$</p>

LOCALIZACIÓN



PROYECTO:
PARQUE TINAJAS

DIRECCIÓN:
AVE. RÍO USUMACINTA

PROPIETARIO:
YESSICA HDEZ. ZUÑIGA

PROYECTÓ:

PLANO:
DETALLES ESTRUCTURALES

ESCALA:
1:250

CLAVE: ACOT,;
METROS
PLANO:
04/04

13/ JUNIO/ 24