



Alumno: Jarib Jahziel Hernández Toledo

Licenciatura: Arquitectura


Cuatrimestre: 6

Materia: Diseño Arquitectónico IV

Profesor: Santiago Guillen Víctor Manuel

Actividad: **PLANTAS ARQUITECTONICAS**

Fecha: 04/08/2024

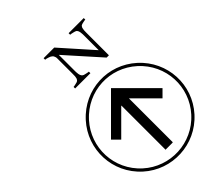

UDS

MERCEDES BENZ

Agencia de autos

SIMBOLOGIA:


JARIB JAHZIEL HERNANDEZ TOLEDO
DISEÑO ARQUITECTONICO IV
COMITAN DE DOMINGUEZ, CHIAPAS
11/07/2024

PLANO:
**PLANTA
ARQUITECTONICA**

ESCALA:
1 : 200


METROS

CLAVE:
A101

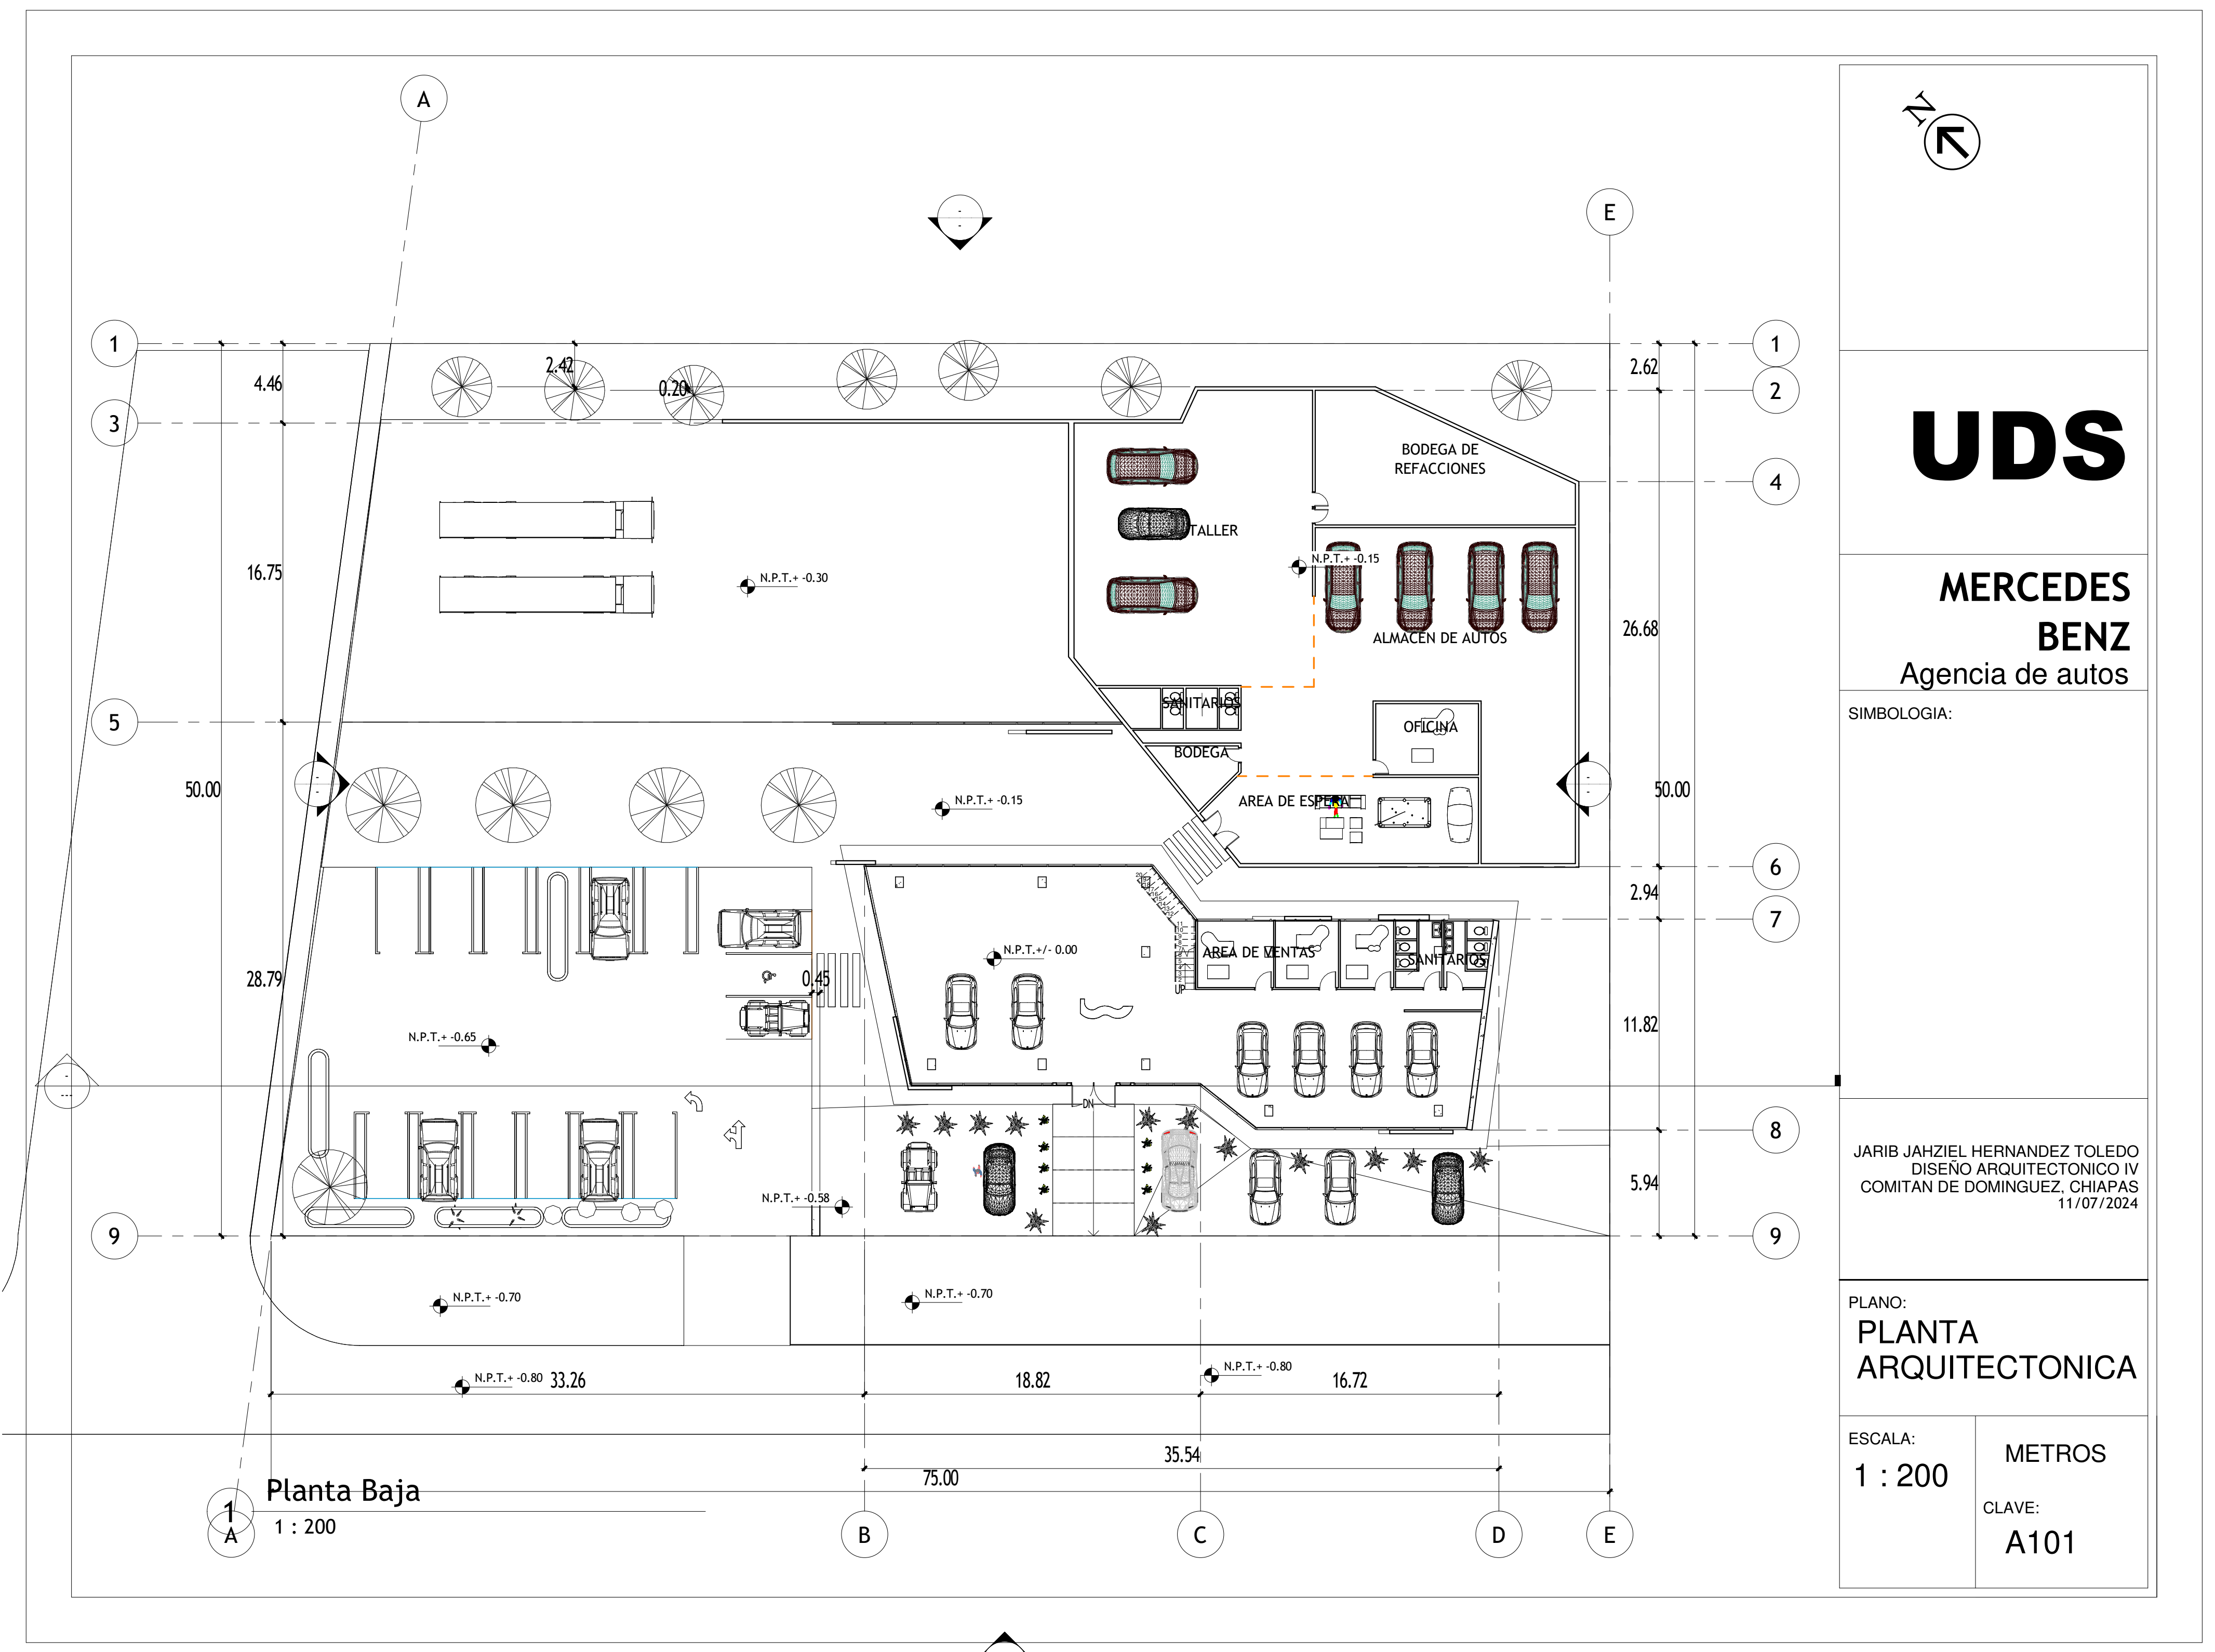

Planta Baja

1 : 200

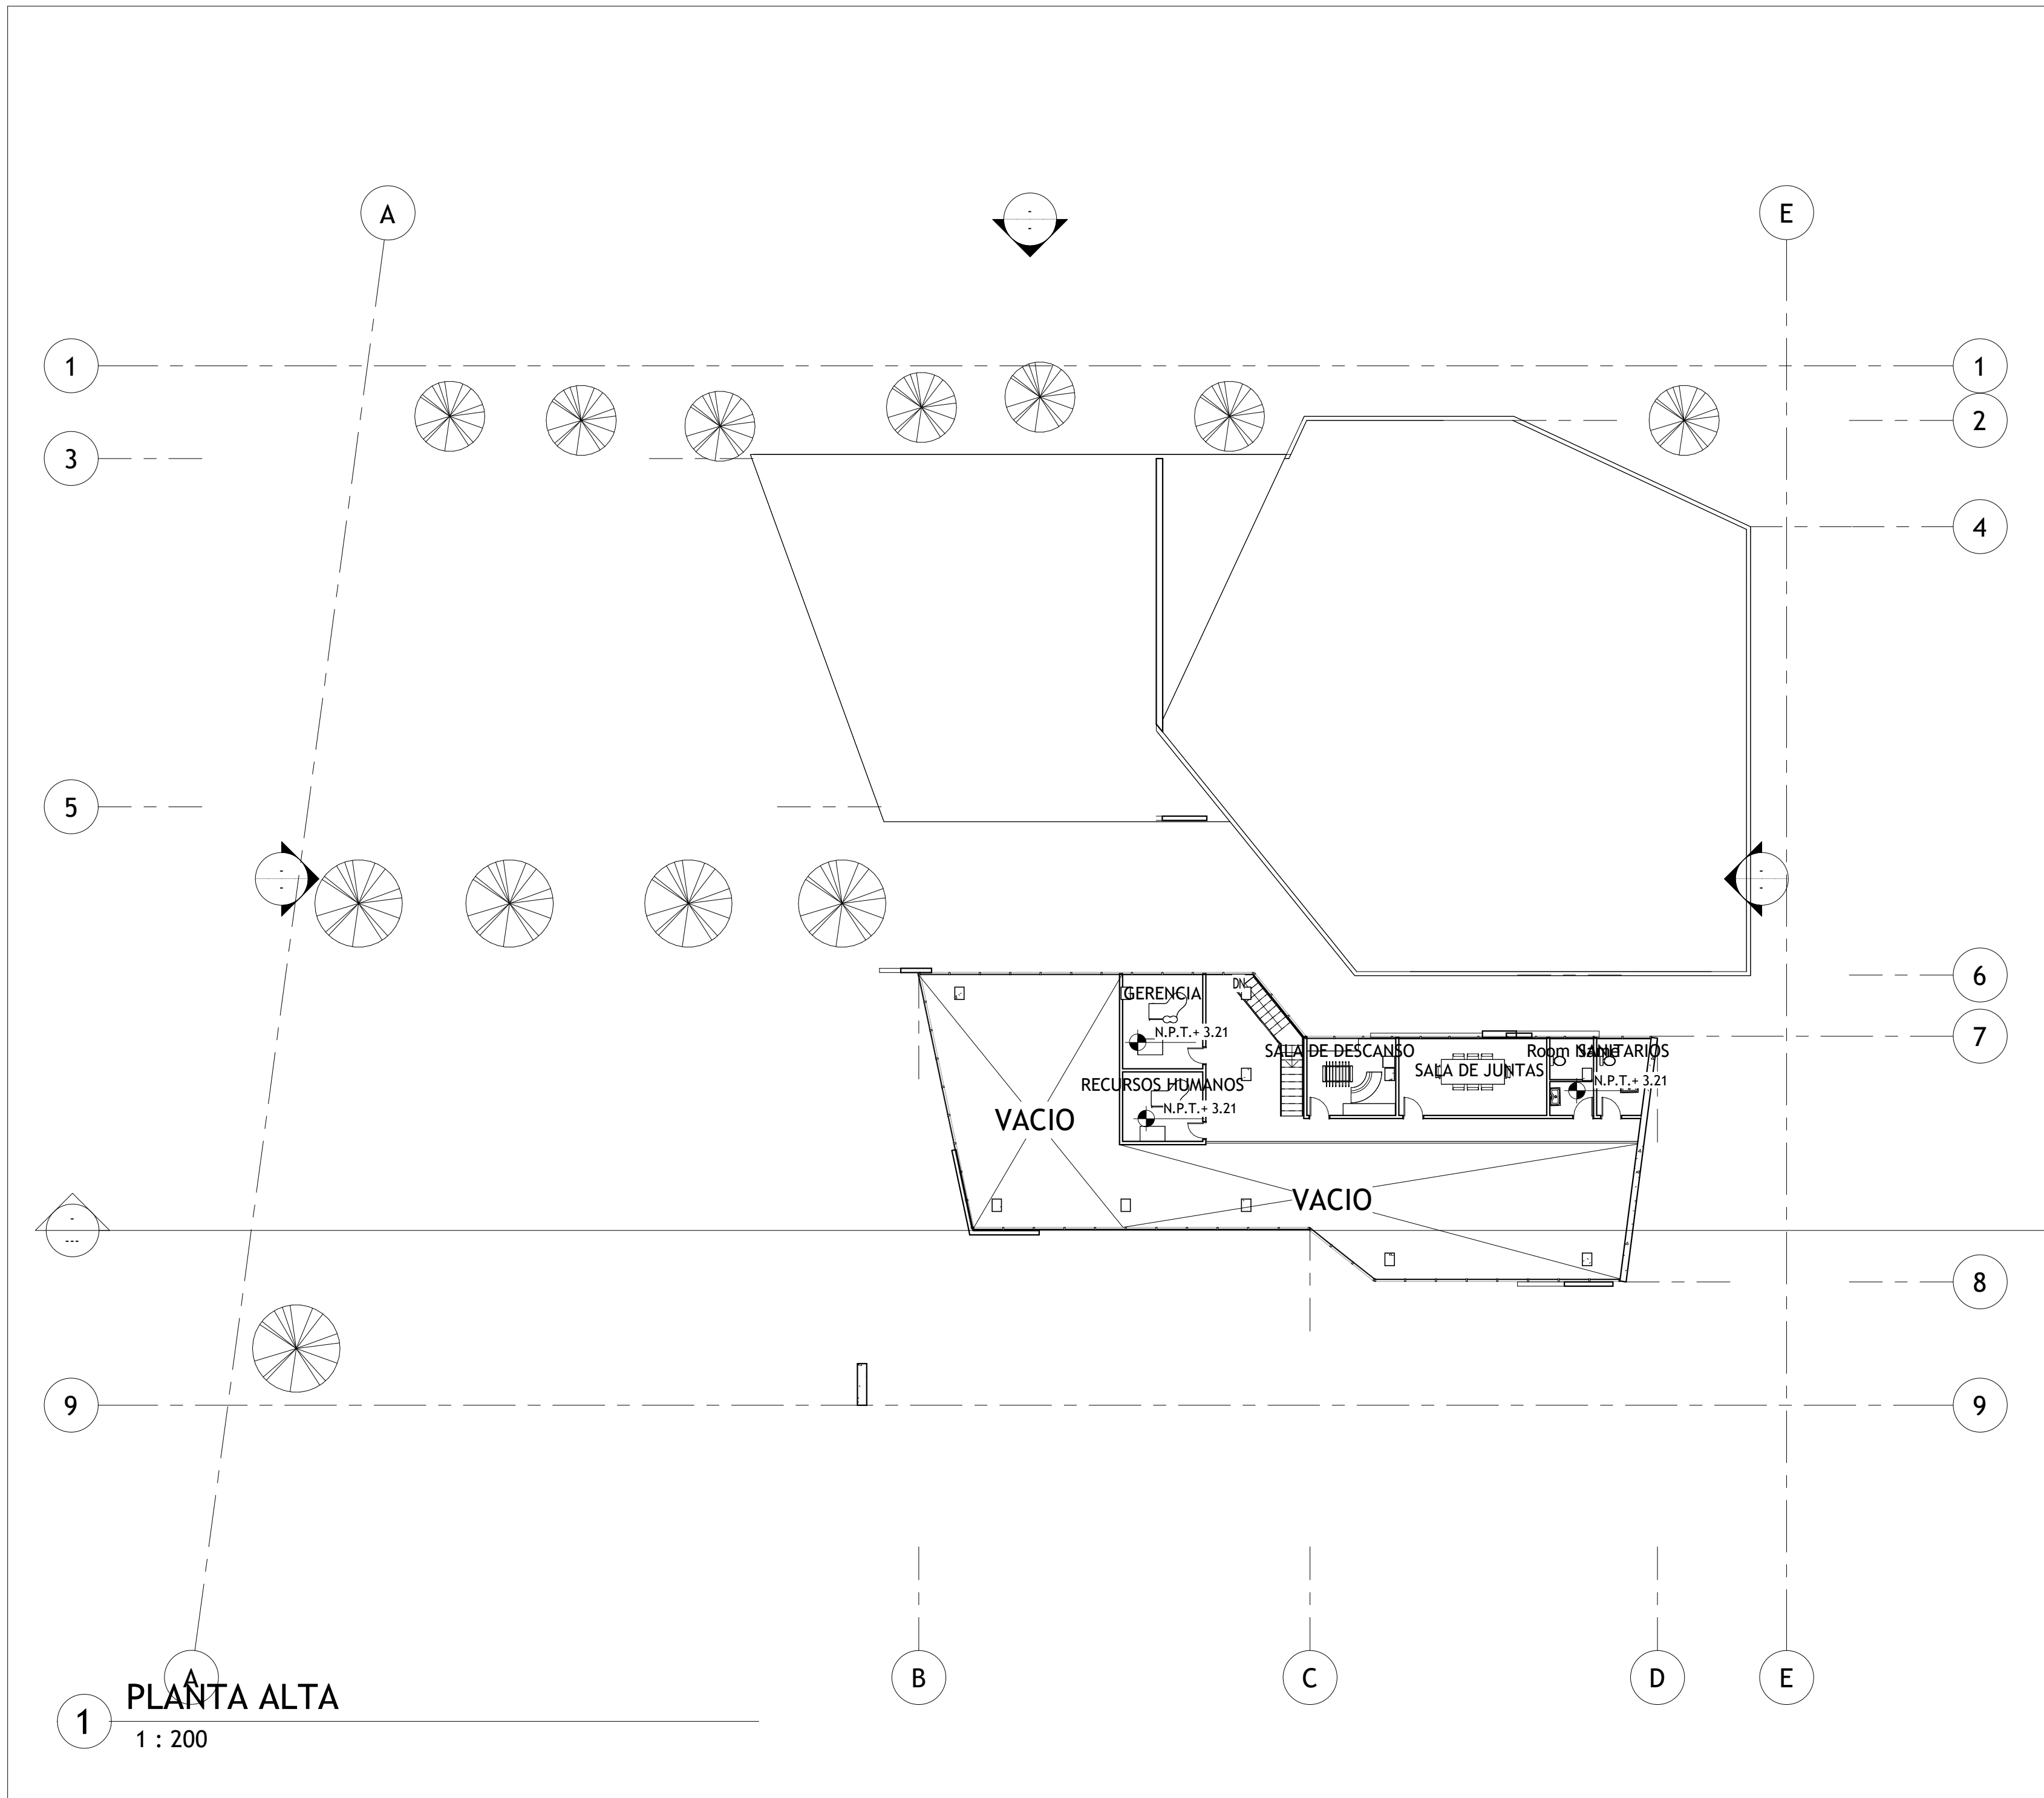

UDS

**MERCEDES
BENZ**
AGENCIA AUTOMOTRIZ

SIMBOLOGIA:

JARIB JAHZIEL HERNANDEZ TOLEDO
DISEÑO ARQUITECTONICO IV
COMITAN DE DOMINGUEZ, CHIAPAS
11/07/2024


PLANO:
Planta alta

ESCALA:
1 : 200

METROS

CLAVE:
C108

1 PLANTA ALTA
1 : 200

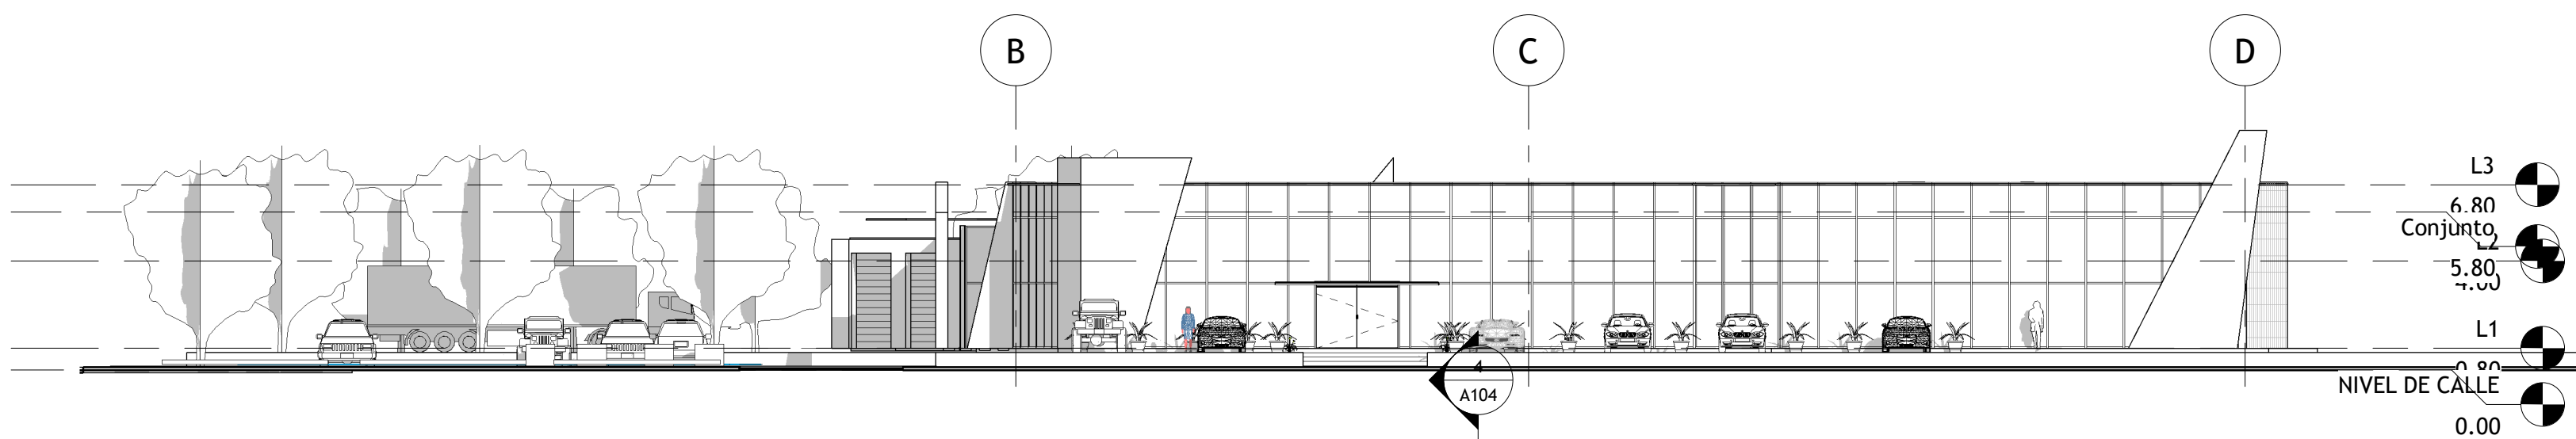

UDS

Mercedez
Benz
Agencia de autos

SIMBOLOGIA:


JARIB JAHZIEL HERNANDEZ TOLEDO
DISEÑO ARQUITECTONICO IV
COMITAN DE DOMINGUEZ, CHIAPAS

PLANO:
CORTES


ESCALA:
1 : 200

METROS
CLAVE:
A104


1 FACHADA PRINCIPAL
1 : 200

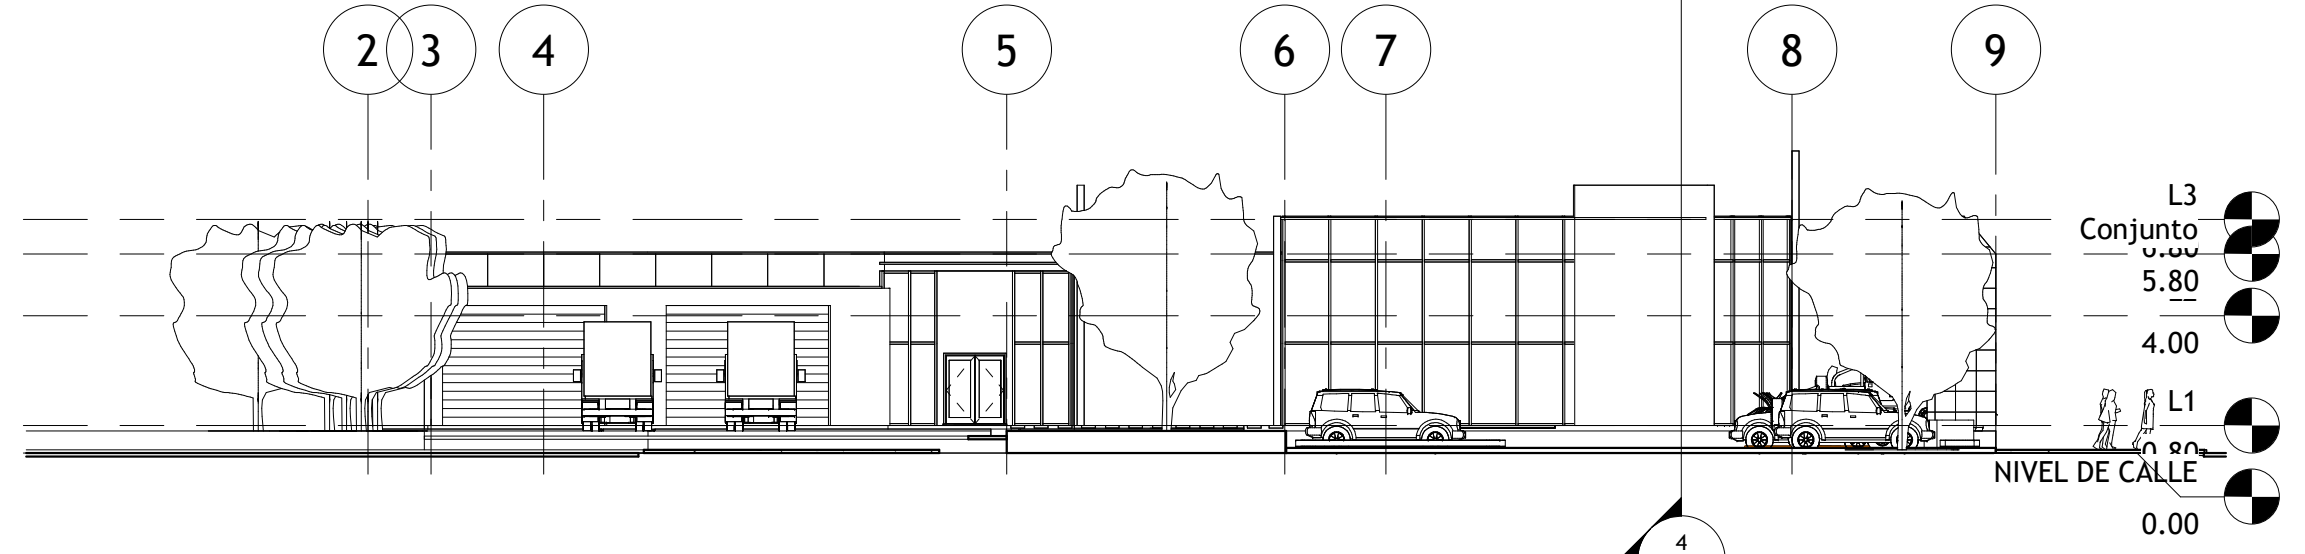

2 FACHADA LATERAL
1 : 200

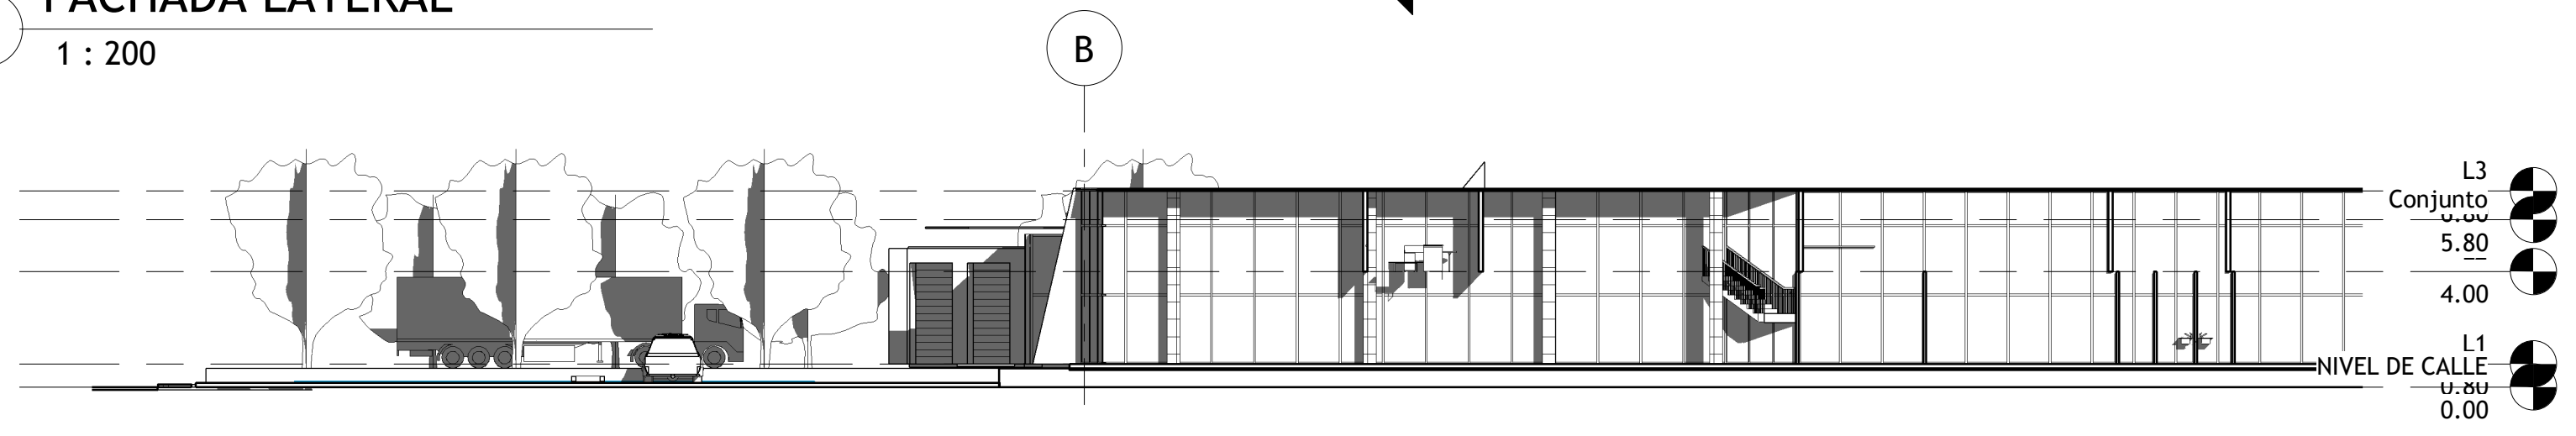

3 CORTE LONGITUDINAL
1 : 200

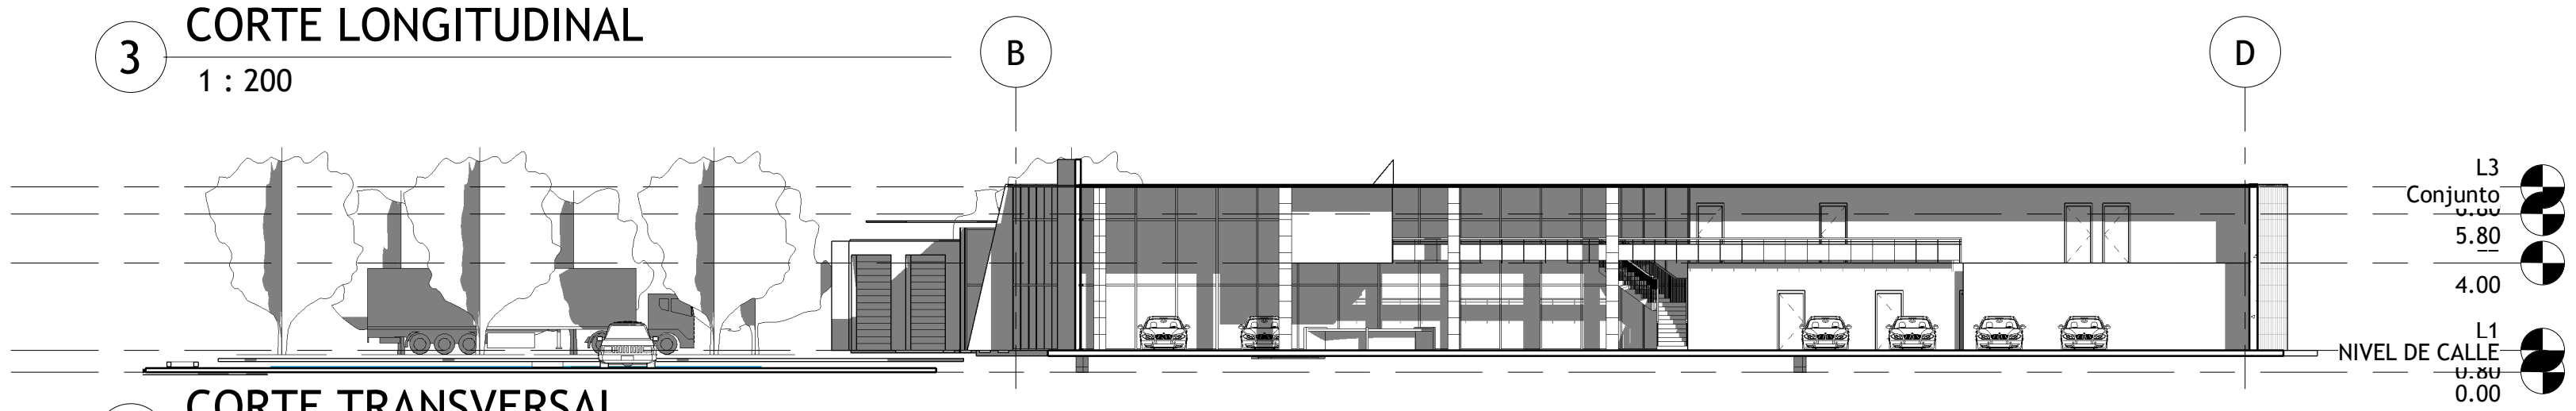

4 CORTE TRANSVERSAL
1 : 200









