



Mi Universidad

PLANOS

Nombre del Alumno: Pablo Daniel Castro Herrera

Nombre del tema: Agencia

Parcial: IV


Nombre de la Materia: Diseño arquitectónico IV

Nombre del profesor: Arq. Victor Manuel Santiago Guillen

Nombre de la Licenciatura: Arquitectura


Cuatrimestre: 6

Fecha: 01 de julio 2024

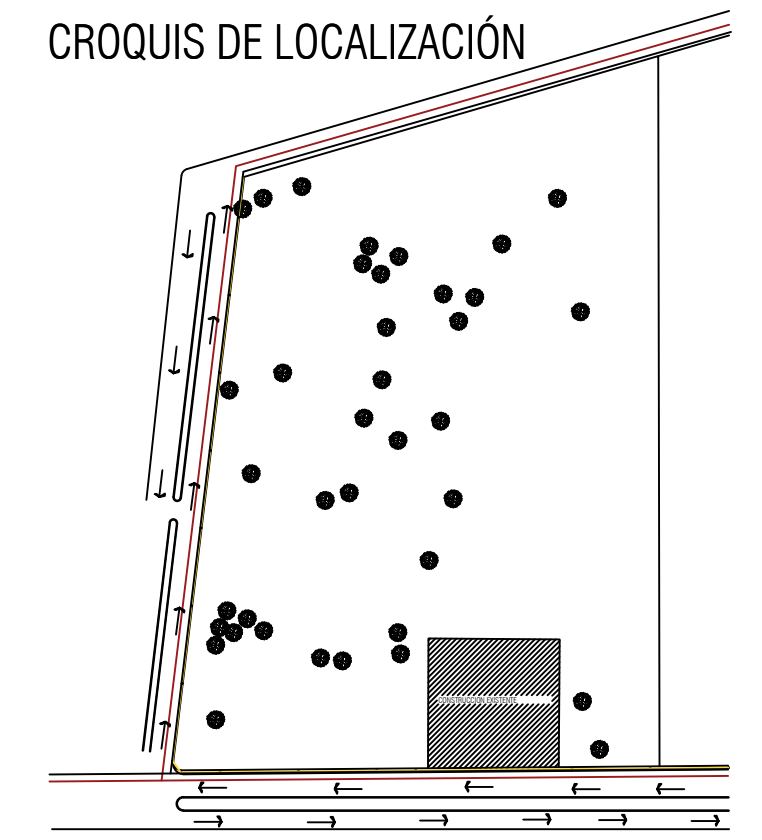

SIMBOLOGIA

- ◐ N.P.T. +0.60 INDICA NIVEL DE PISO TERMINADO
- ◑ N.L.T. +3.30 INDICA NIVEL DE LOSA TERMINADA
- CR-1 INDICA CERRAMIENTO
- ▭ CERRAMIENTO
- ▭ MURO DE CARGA
- ▨ MURO
- ➔ INDICA SENTIDO DE LA PENDIENTE

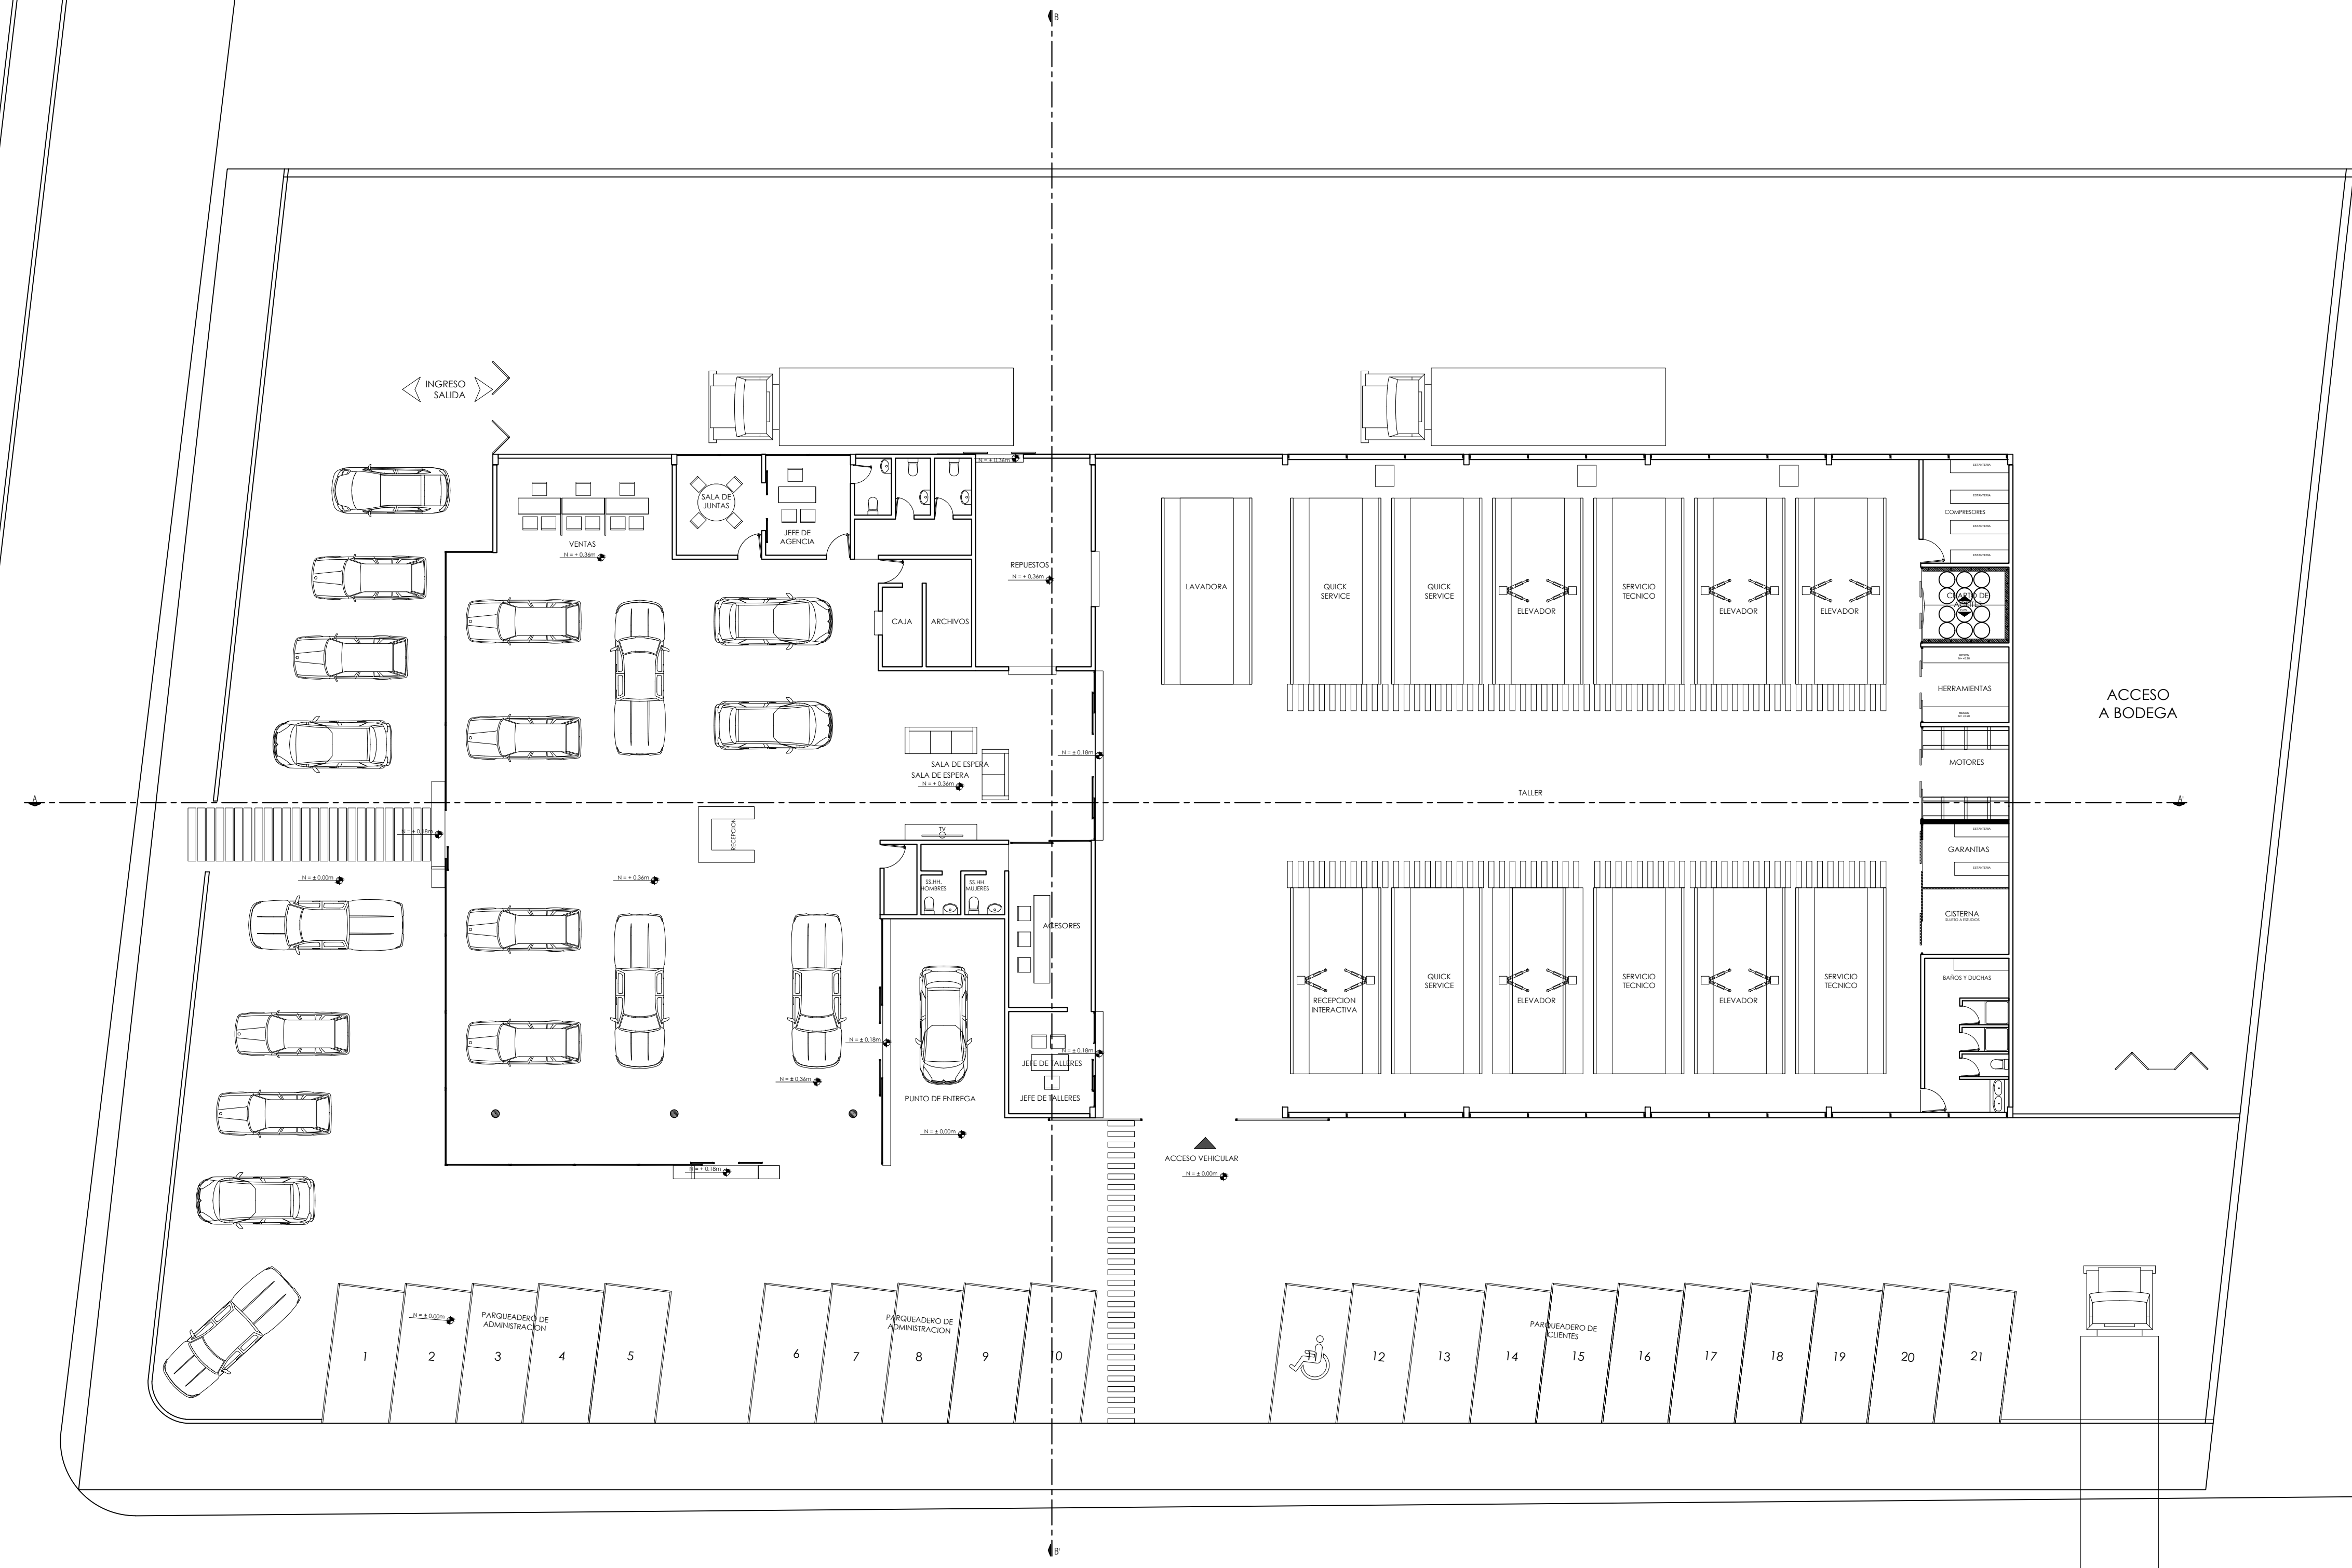

CASA HABITACIÓN

OBRA NUEVA



SUPERFICIE DE TERRENO: 205.74 M²
 SUPERFICIE DE PLANTA BAJA: 65.75 M²
 SUPERFICIE DE PLANTA ALTA: 65.75 M²

SUPERFICIE TOTAL DE CONSTRUCCION: 131.50 M²

DIRECTOR RESPONSABLE DE OBRA:
 PABLO DANIEL CASTRO HERREA


PLANO:
PLANTA ARQUITECTONICA
 ENERO/2023

ESCALA: 1:75	METROS
PLANO: 01 / 01	CLAVE: A-01

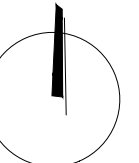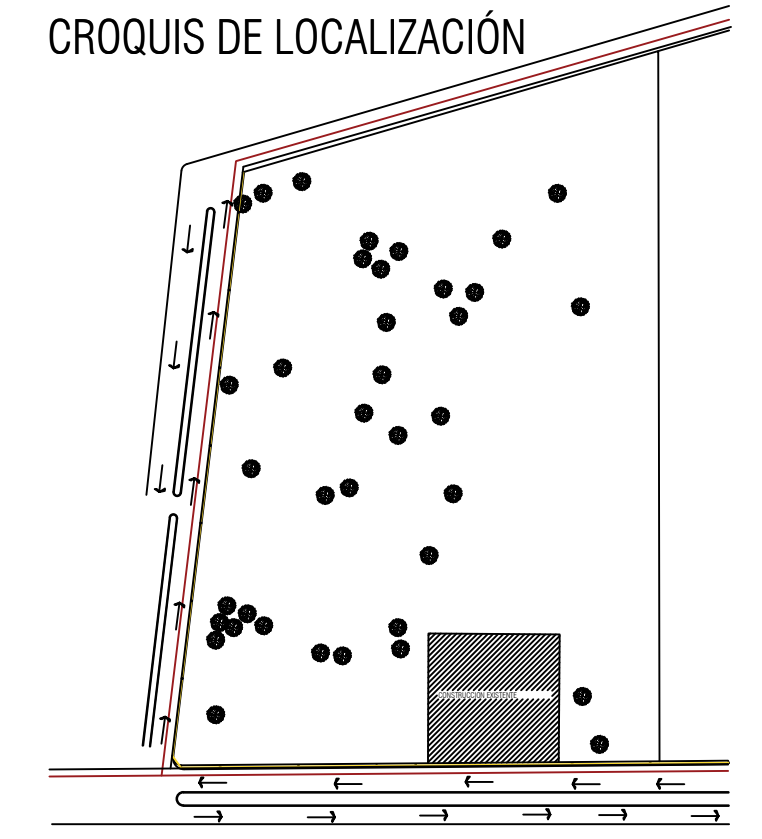

SIMBOLOGIA

- ◀ N.P.T. +0.60 INDICA NIVEL DE PISO TERMINADO
- ◀ N.L.T. +3.30 INDICA NIVEL DE LOSA TERMINADA
- CR-1 INDICA CERRAMIENTO
- ▭ CERRAMIENTO
- ▭ MURO DE CARGA
- ▨ MURO
- INDICA SENTIDO DE LA PENDIENTE

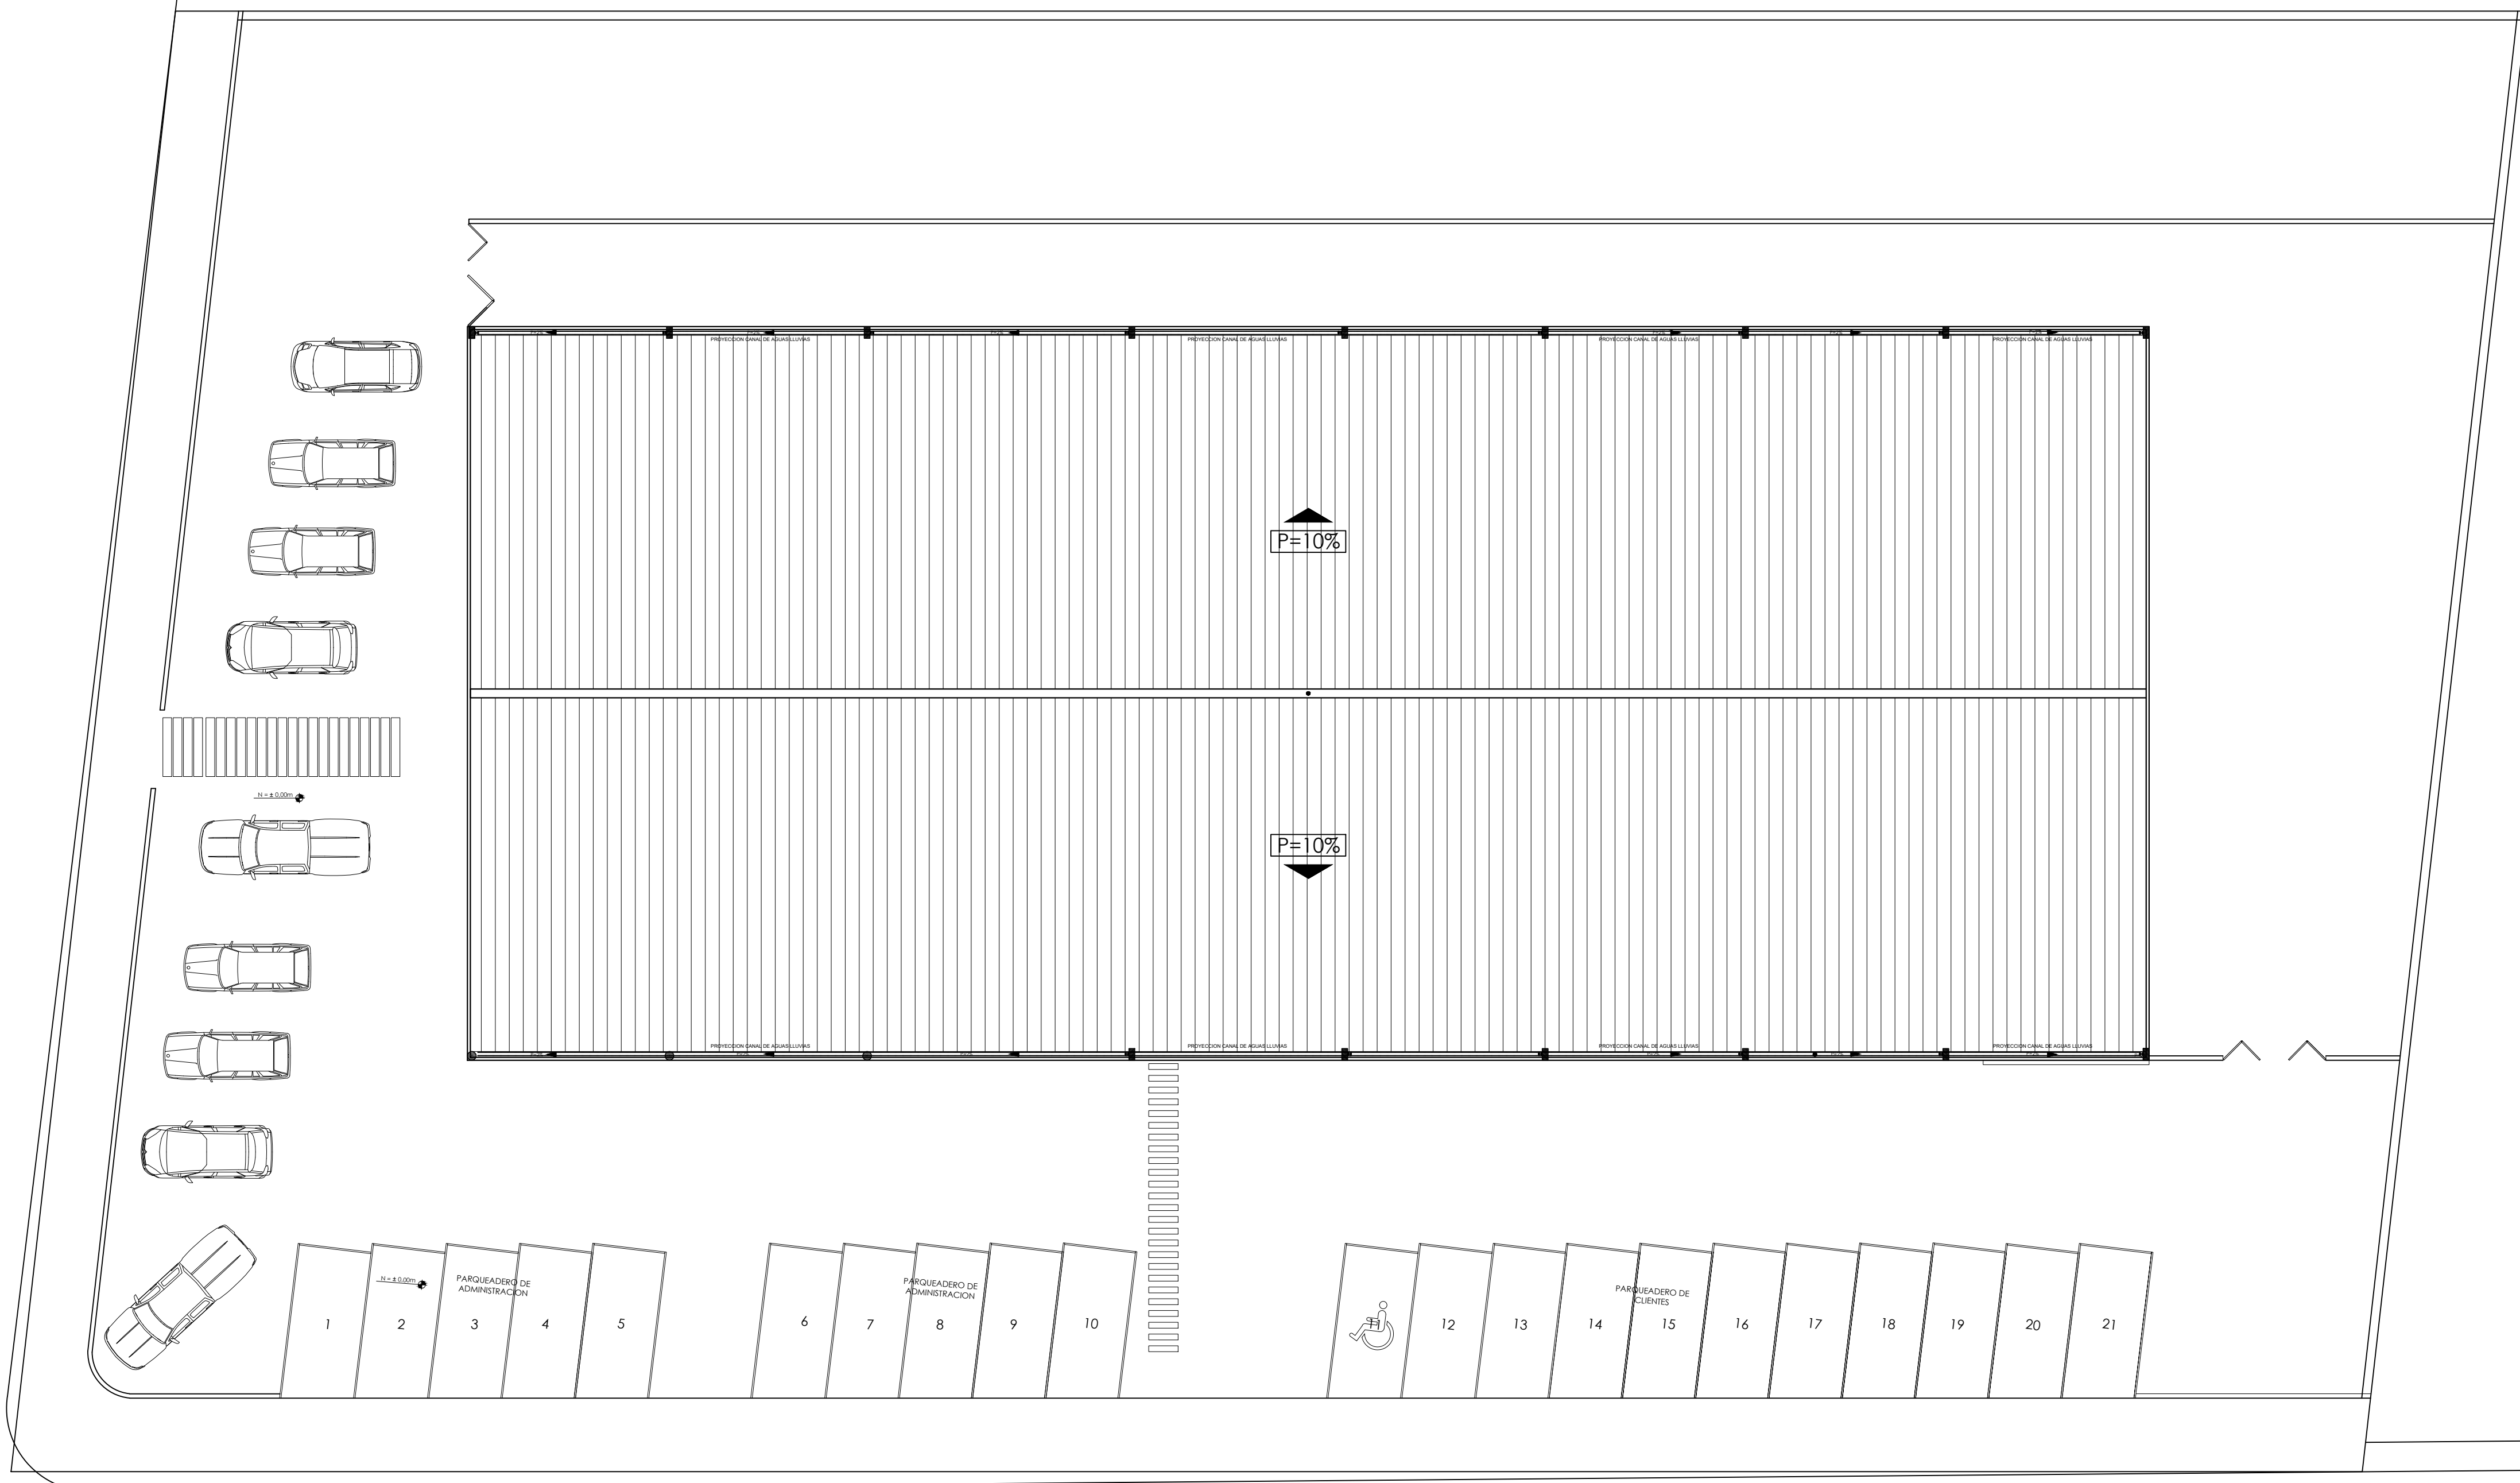

CASA
HABITACIÓN
 OBRA NUEVA

SUPERFICIE DE TERRENO: 205.74 M²
 SUPERFICIE DE PLANTA BAJA: 65.75 M²
 SUPERFICIE DE PLANTA ALTA: 65.75 M²


SUPERFICIE TOTAL
 DE CONSTRUCCION: 131.50 M²

DIRECTOR RESPONSABLE DE OBRA:
 PABLO DANIEL
 CASTRO HERREA


PLANO:
PLANTA ARQUITECTONICA
 ENERO/2023

ESCALA:
1:75
 METROS


PLANO:
01
01
 CLAVE:
A-02

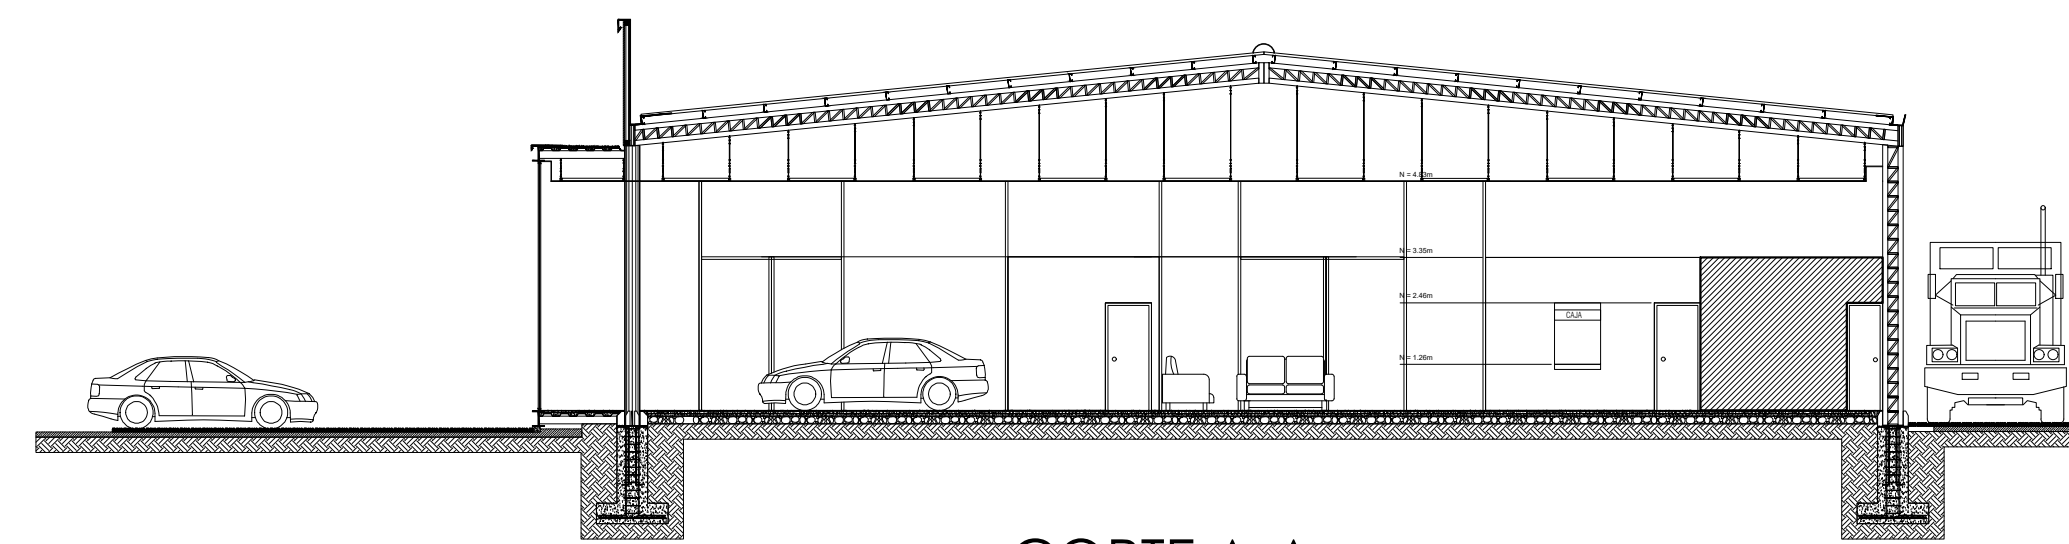


CORTE A-A
ESCALA 1 : 100

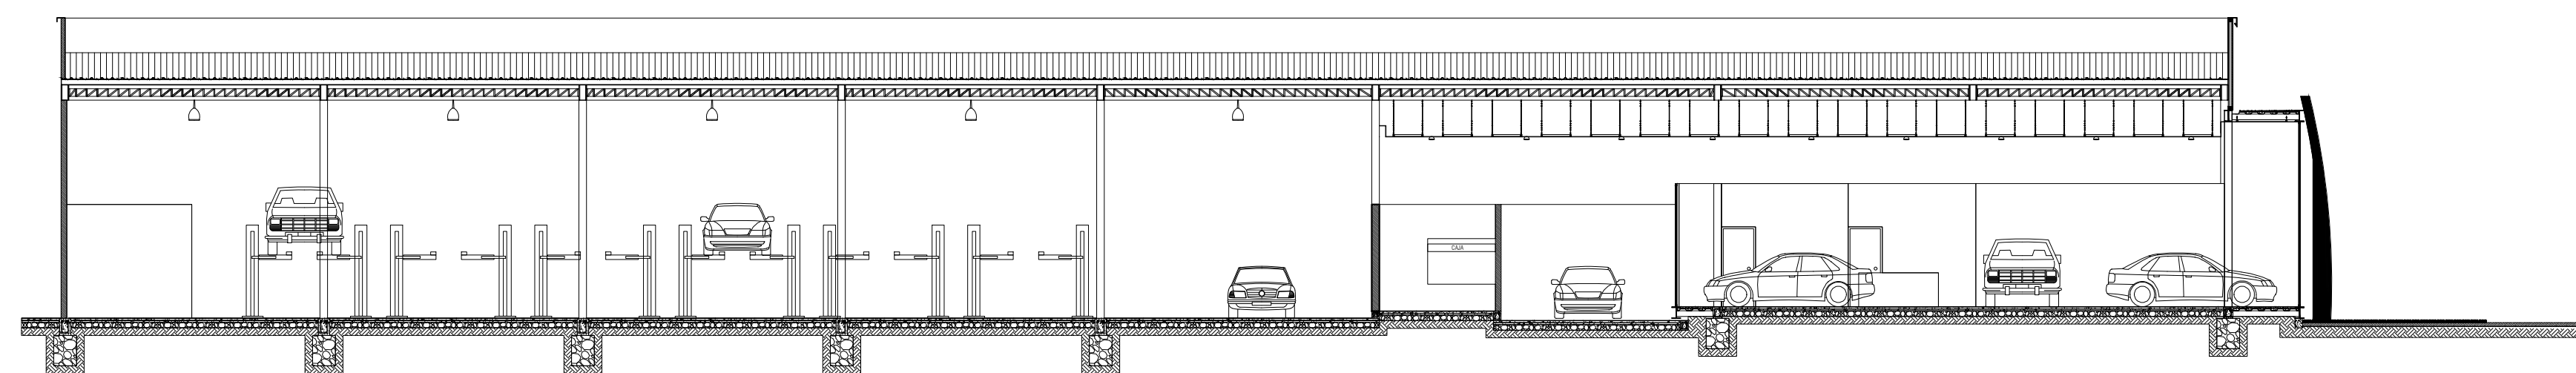

CORTE B-B
ESCALA 1 : 100

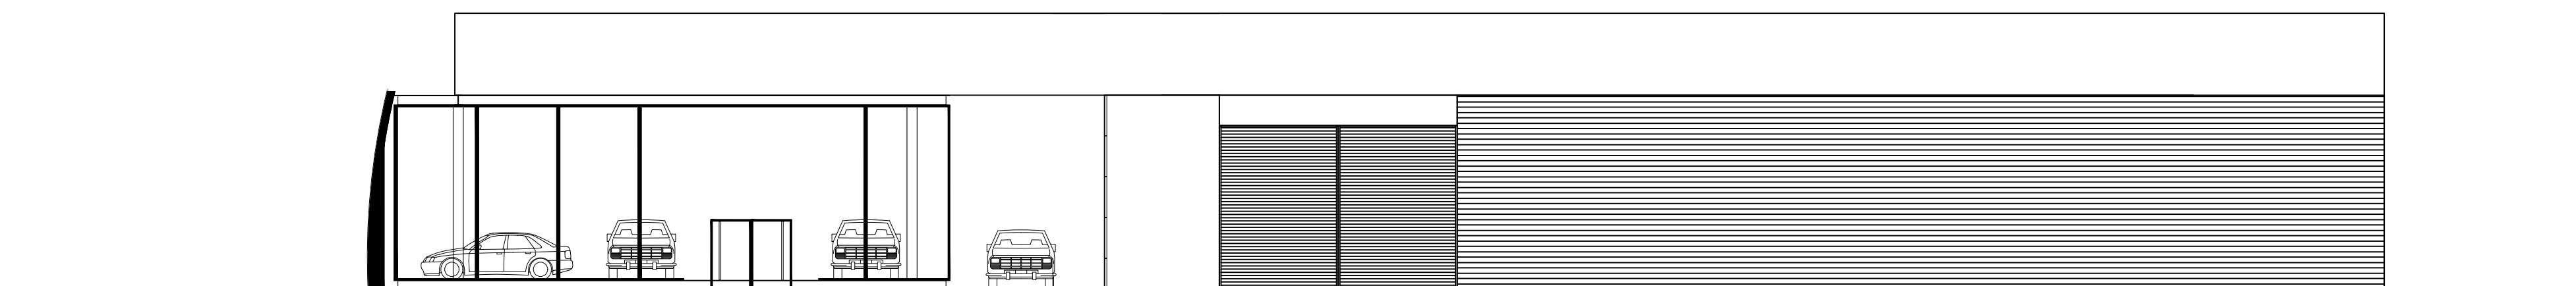


ELEVACION LATERAL IZQUIERDA
ESCALA 1 : 100

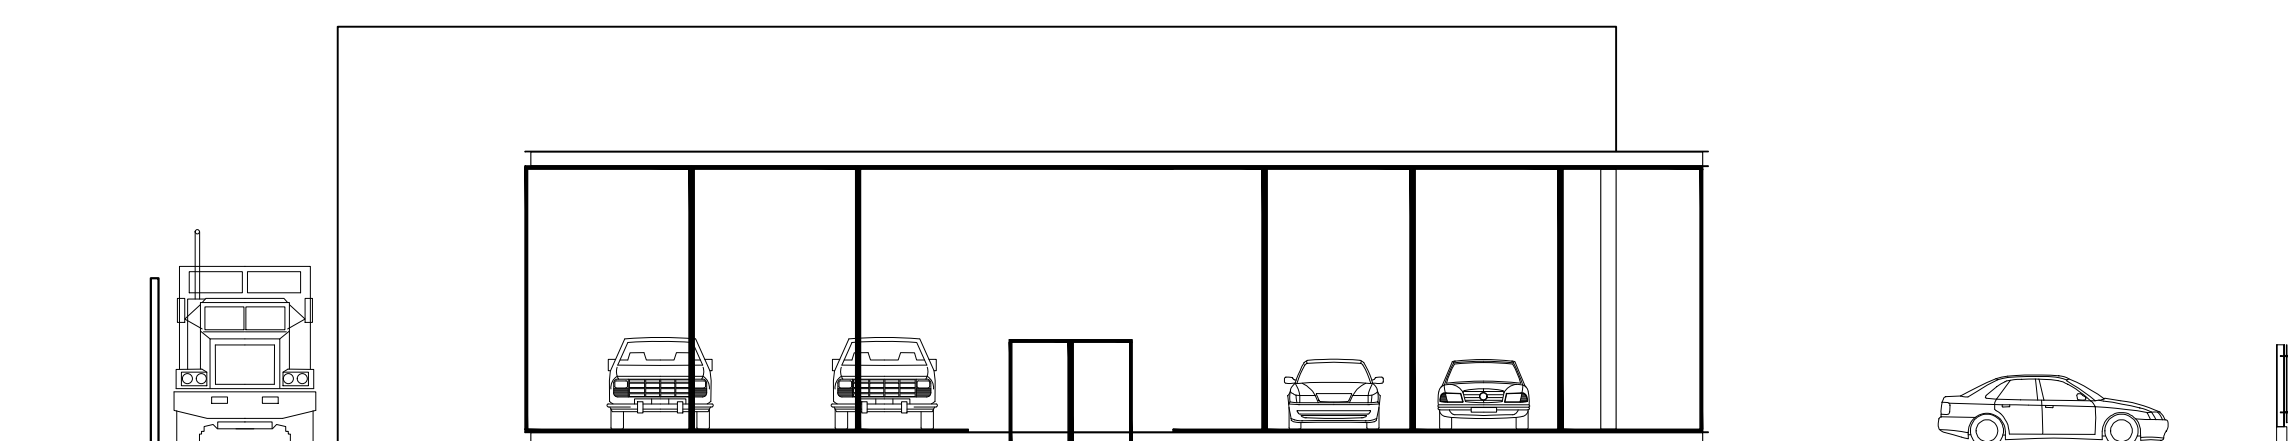

ELEVACION FRONTAL
ESCALA 1 : 100

CROQUIS DE LOCALIZACIÓN

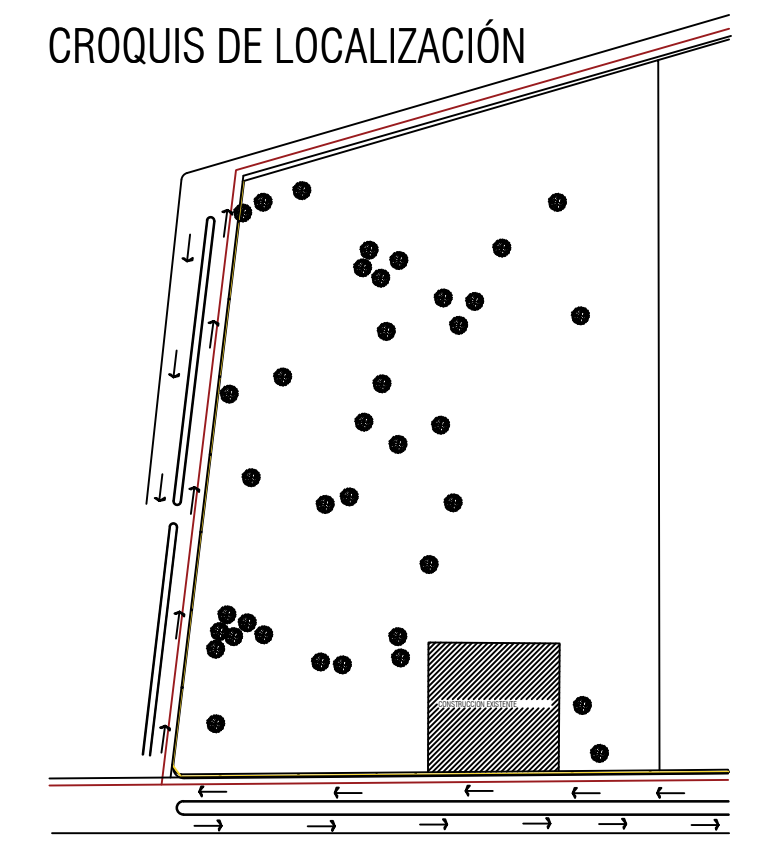

SIMBOLOGIA

- ◀ N.P.T. +0.60 INDICA NIVEL DE PISO TERMINADO
- ◀ N.L.T. +3.30 INDICA NIVEL DE LOSA TERMINADA
- CR-1 INDICA CERRAMIENTO
- ▭ CERRAMIENTO
- ▭ MURO DE CARGA
- ▨ MURO
- INDICA SENTIDO DE LA PENDIENTE

AGENCIA

OBRA NUEVA

SUPERFICIE DE TERRENO: 205.74 M²
 SUPERFICIE DE PLANTA BAJA: 65.75 M²
 SUPERFICIE DE PLANTA ALTA: 65.75 M²

SUPERFICIE TOTAL
 DE CONSTRUCCION: 131.50 M²

DIRECTOR RESPONSABLE DE OBRA:

PABLO DANIEL
 CASTRO HERREA

PLANO:

PLANTA ARQUITECTONICA ENERO/2023

ESCALA:

1:75

METROS

PLANO:

01
01

CLAVE:

A-01