



UDS

Mi Universidad

Nombre del Alumno: Cano Vázquez Blanca Yoseline

Nombre del tema: plantas arquitectónicas biblioteca

Nombre de la Materia: Diseñó Arquitectónico II

Nombre del profesor: ARQ. Santiago Guillen Víctor Manuel

Nombre de la Licenciatura: Arquitectura

Cuatrimestre: cuarto cuatrimestre



Comitán de Domínguez Chiapas

Fecha: 03 de Noviembre de 2024



UNIVERSIDAD DEL SURESTE

LOCALIZACIÓN

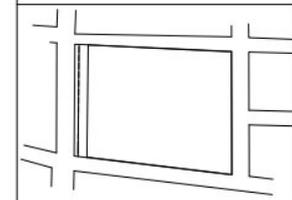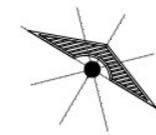

PROYECTO:
BIBLIOTECA PUBLICA

DIRECCIÓN:
AVE. CENTRAL No. 24

ENCARGADOS DE OBRA
ARQ. YOSELINE CANO
ARQ. JOSE TRINIDAD
ARQ. CARLOS FIGUEROA

PLANO:
PLANTA ARQUITECTÓNICA


ESCALA:
1:200

CLAVE: A-1

ACOT.:
METROS

PLANO:
03/03

31/OCT/2024

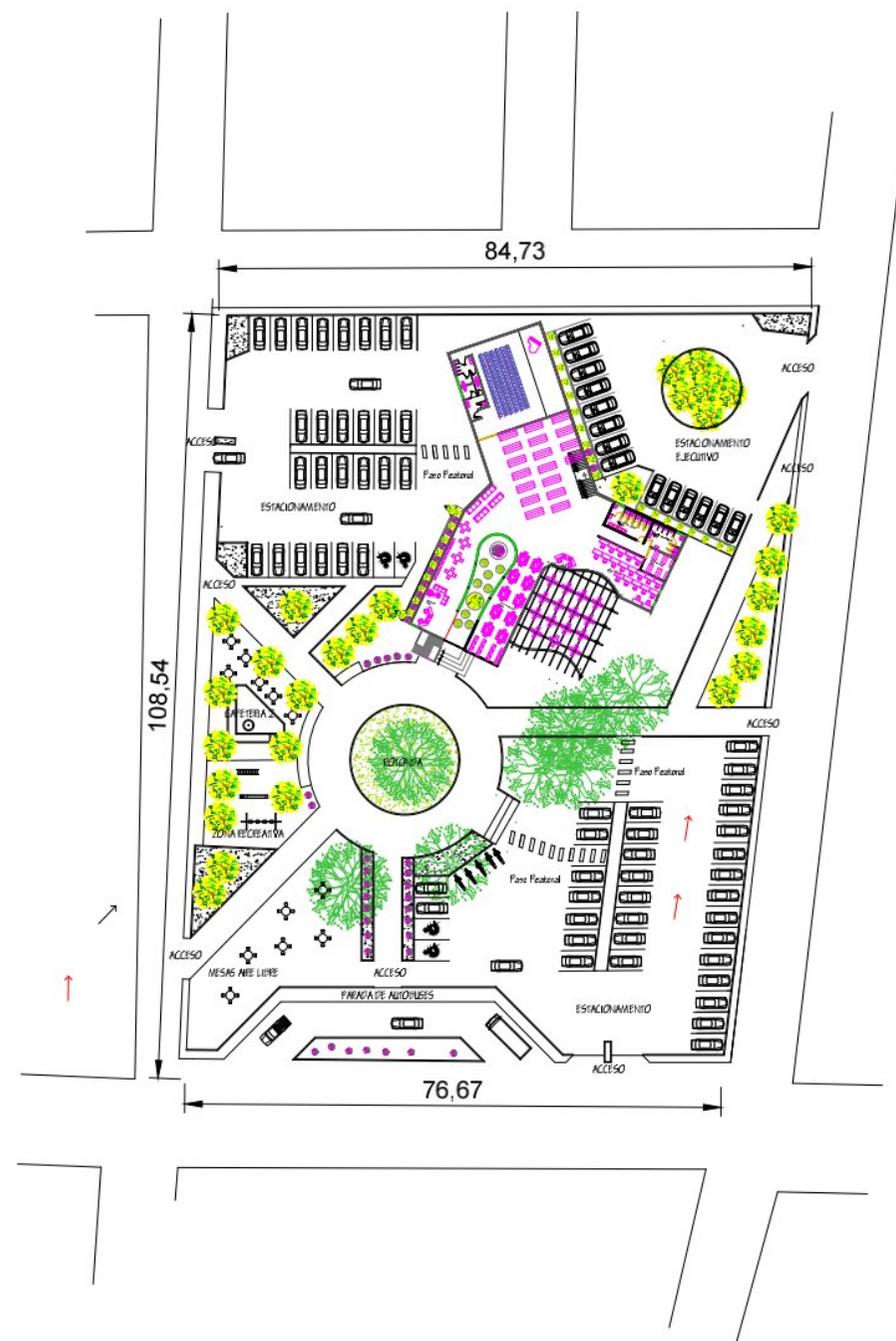


PLANTA BAJA
Esc. _____ 1:200



PLANTA ALTA
Esc. _____ 1:200

UNIVERSIDAD DEL SURESTE

LOCALIZACIÓN

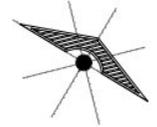

PROYECTO:
BIBLIOTECA PUBLICA

DIRECCIÓN:
AVE. CENTRAL No. 24

ENCARGADOS DE OBRA
ARQ. YOSELINE CANO
ARQ. JOSE TRINIDAD
ARQ. CARLOS FIGUEROA

PLANO:
PLANTA ARQUITECTÓNICA

ESCALA:
1:200



CLAVE: A-1
ACOT.: METROS

PLANO:
03 / 03

31 / OCT / 2024

UNIVERSIDAD DEL SURESTE

LOCALIZACIÓN

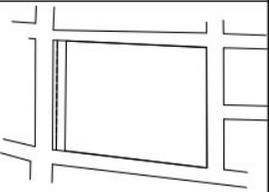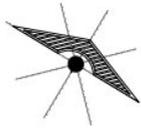

PROYECTO:
BIBLIOTECA PUBLICA

DIRECCIÓN:
AVE. CENTRAL No. 24


ENCARGADOS DE OBRA
ARQ. YOSELINE CANO
ARQ. JOSE TRINIDAD
ARQ. CARLOS FIGUEROA

PLANO:
PLANTA ARQUITECTÓNICA

ESCALA:
1:200

CLAVE:	ACOT.:
A-1	METROS
	PLANO:
	03/03

31/ OCT/ 2024

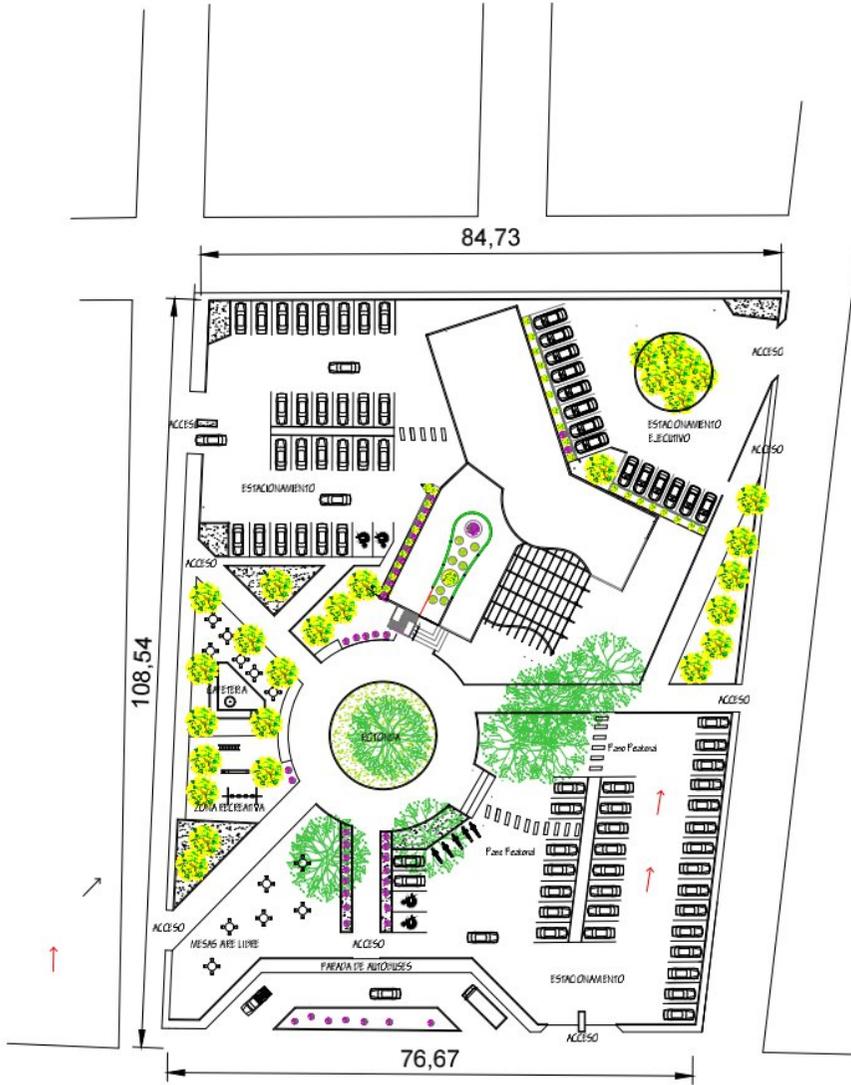

PLANTA DE CONJUNTO
Esc. _____ 1:200