

**SIMBOLOGÍA**

**SELLOS**

**DATOS DE LA OBRA**

**PROYECTO:**

CASA HABITACION

**DIRECCIÓN:**

CALLE SIN NUMERO  
LA CUEVA 2A SECCION  
COMITAN DE DOMINGUEZ, CHIS.

ANA CRISTELL GÓMEZ RODRÍGUEZ

**NOMBRE DEL PLANO:**

PLANTAS ARQUITECTONICAS

**FIRMA:**

**ESCALA:**

1:75

**ACOTACIÓN:**

METROS


A-1

**PLANO:**


01/02

**FECHA:**


16 / OCTUBRE / 2024

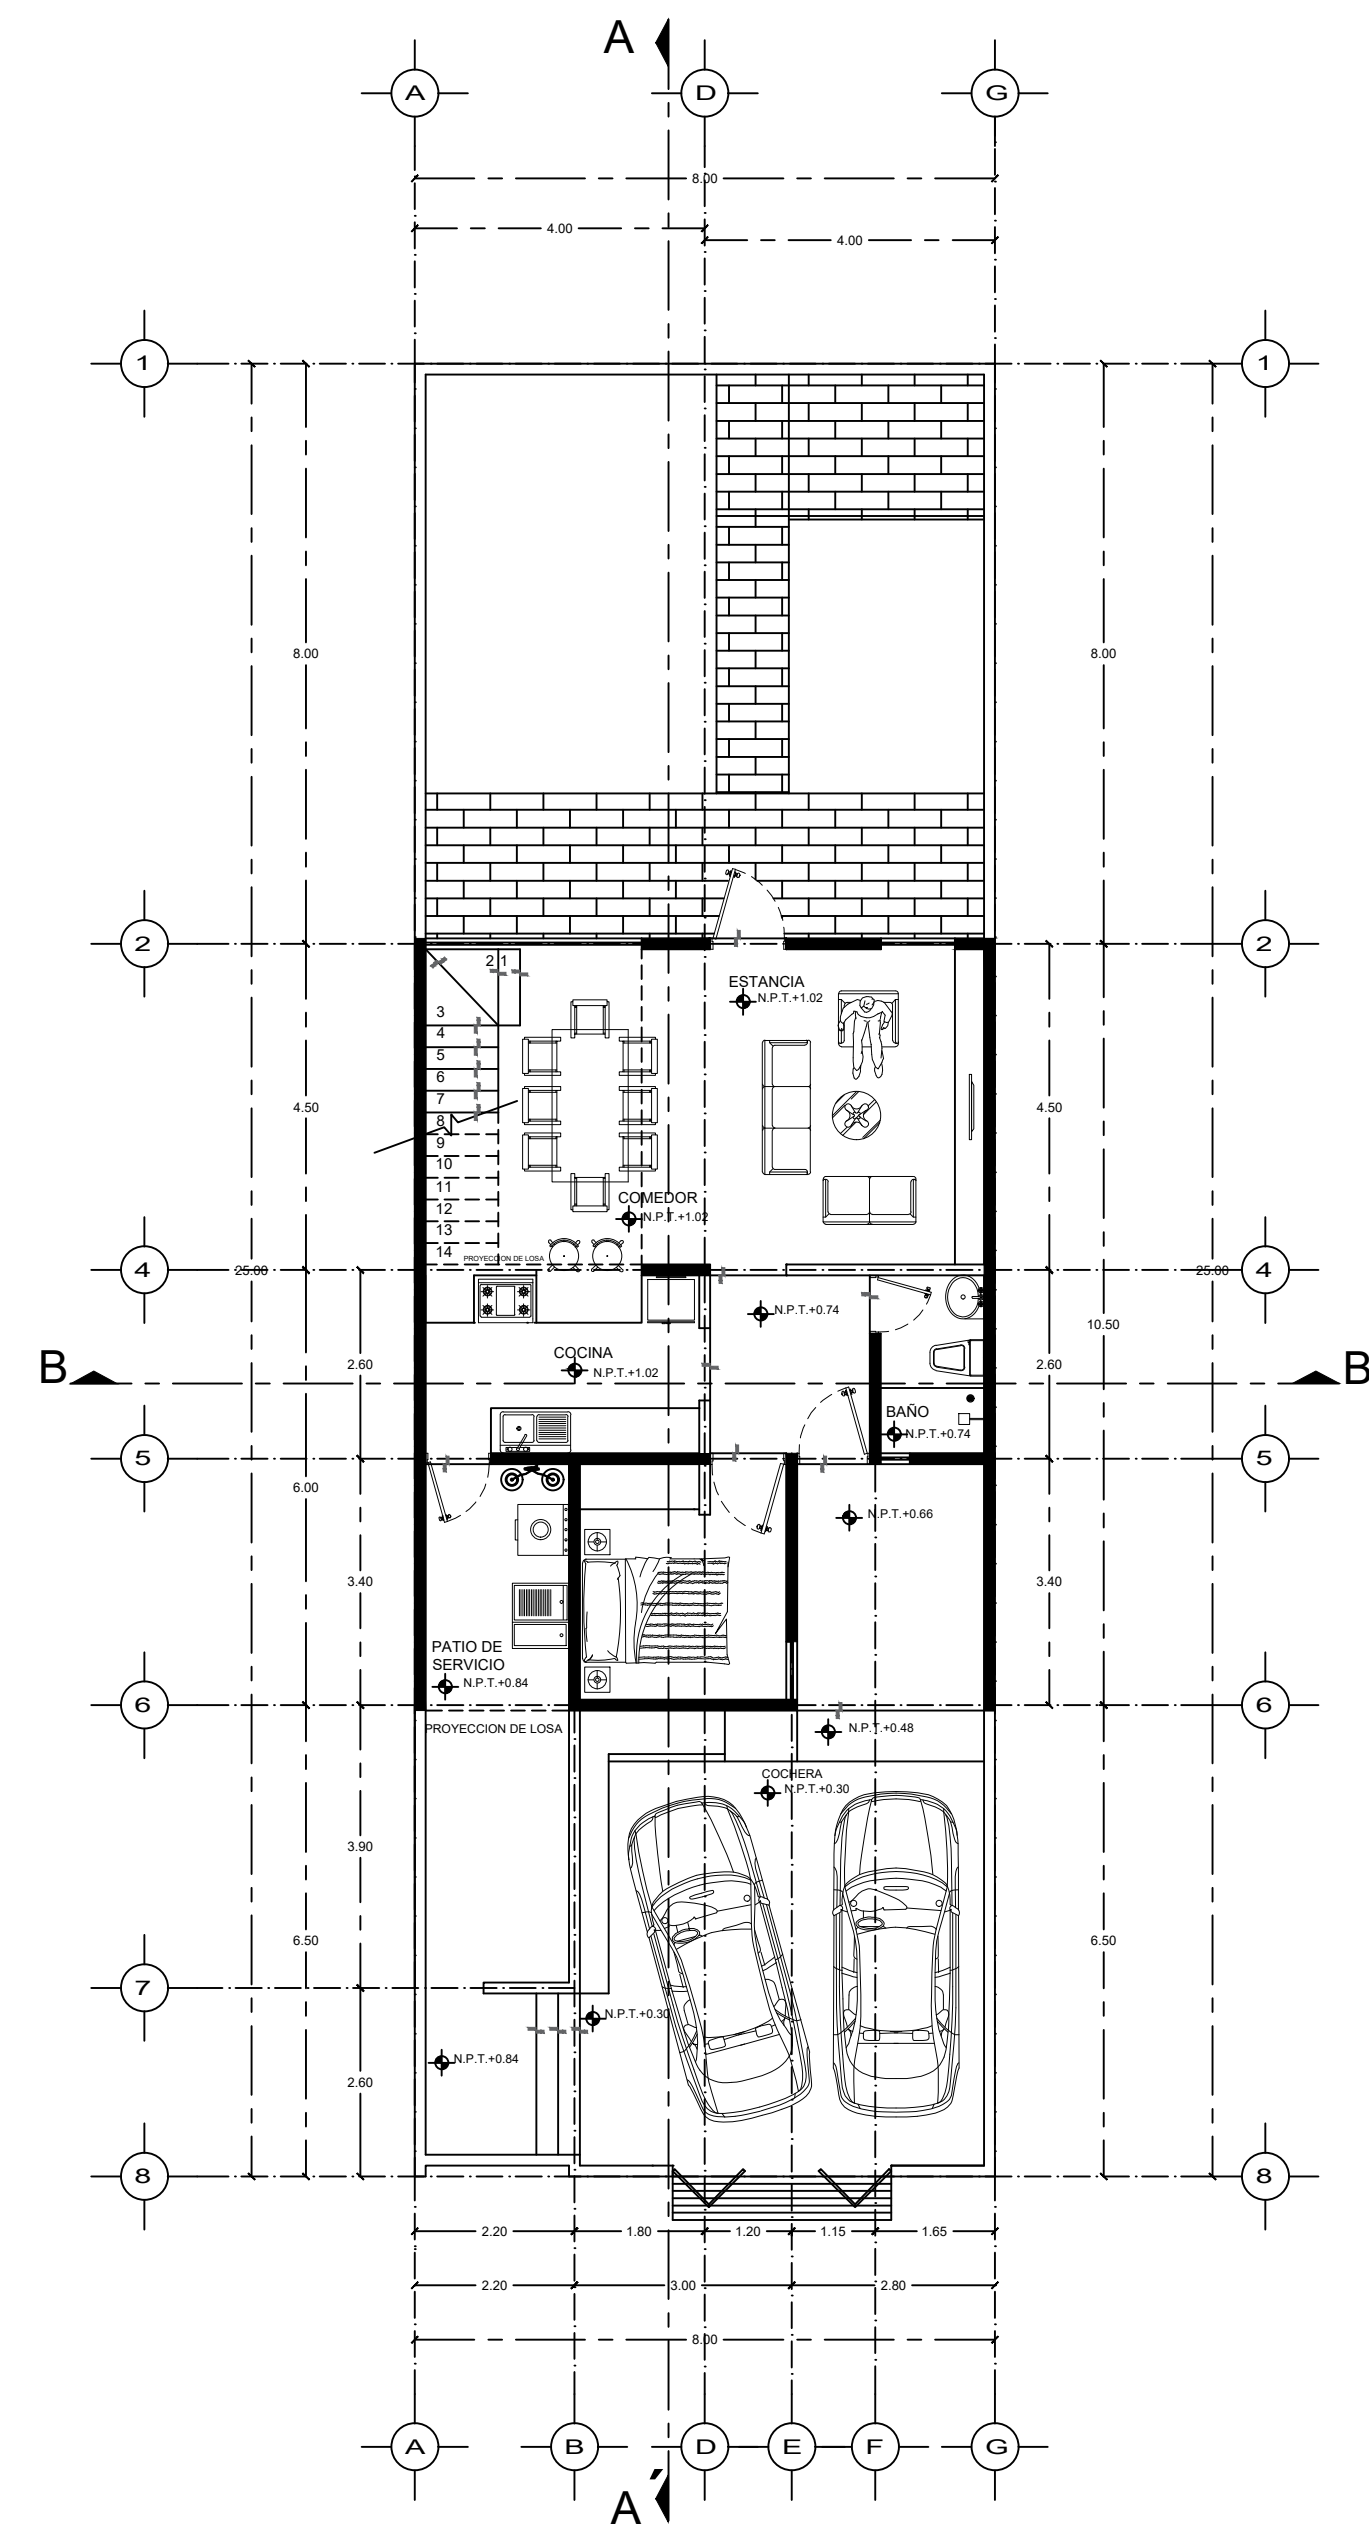

PLANTA ARQUITECTÓNICA  
ESC: 1:75

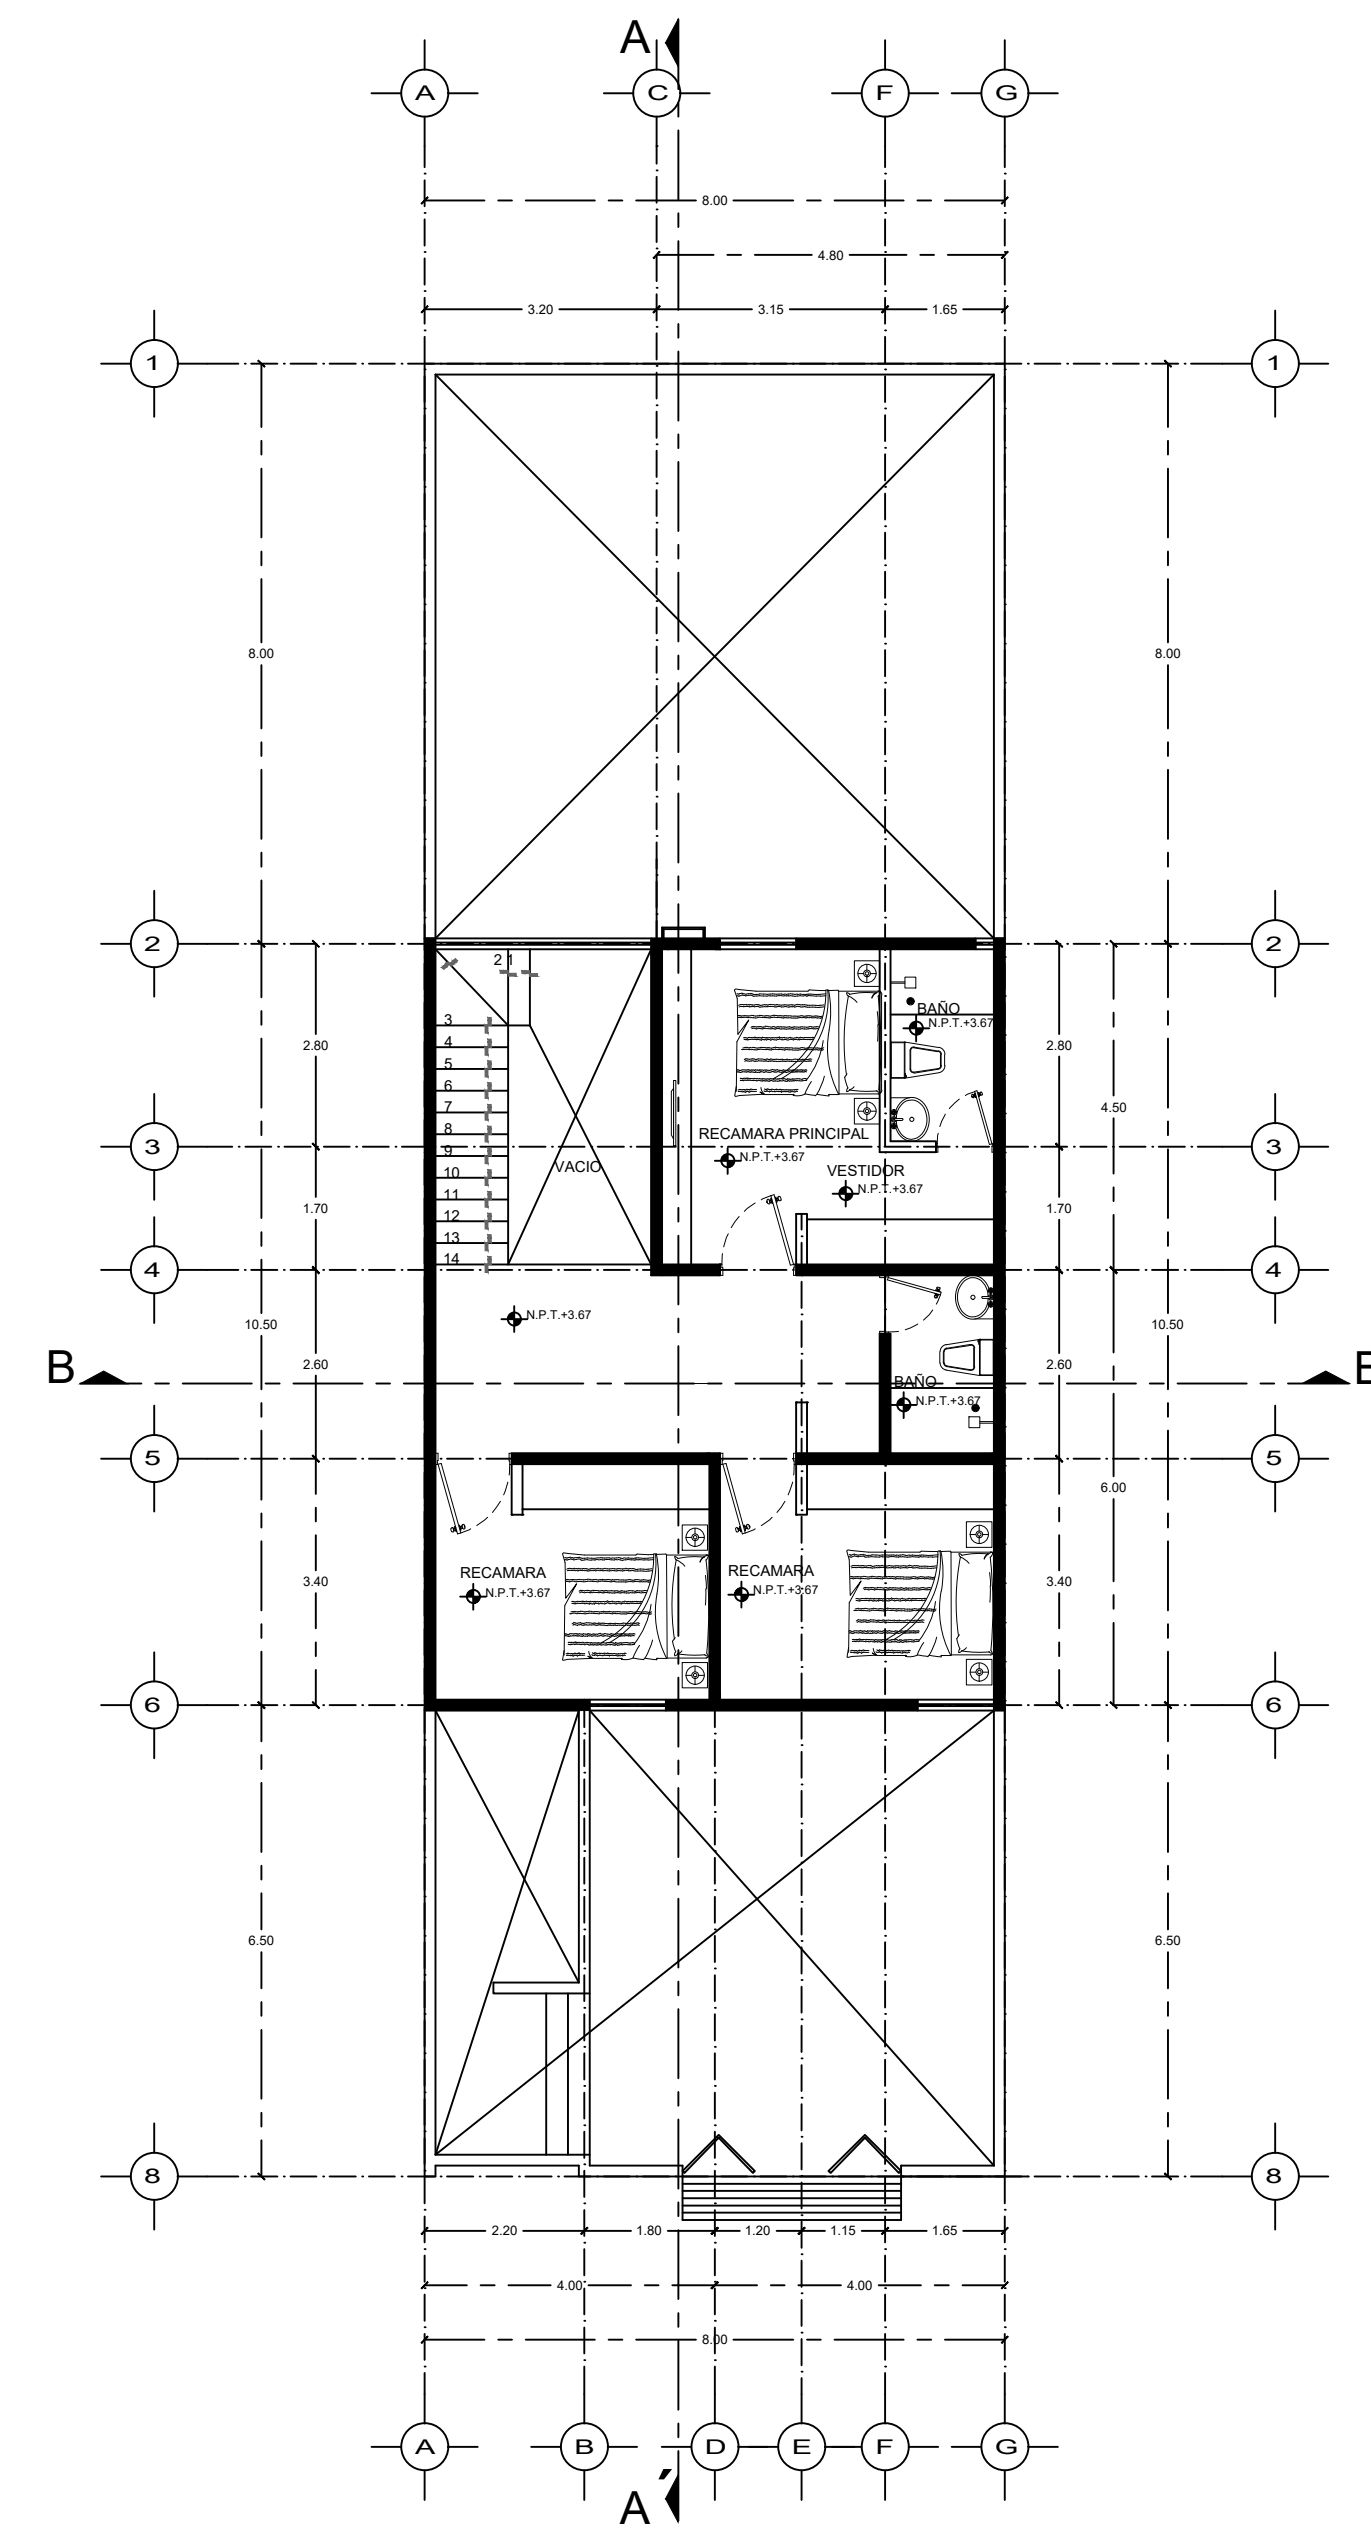

PLANTA ALTA  
ESC: 1:75

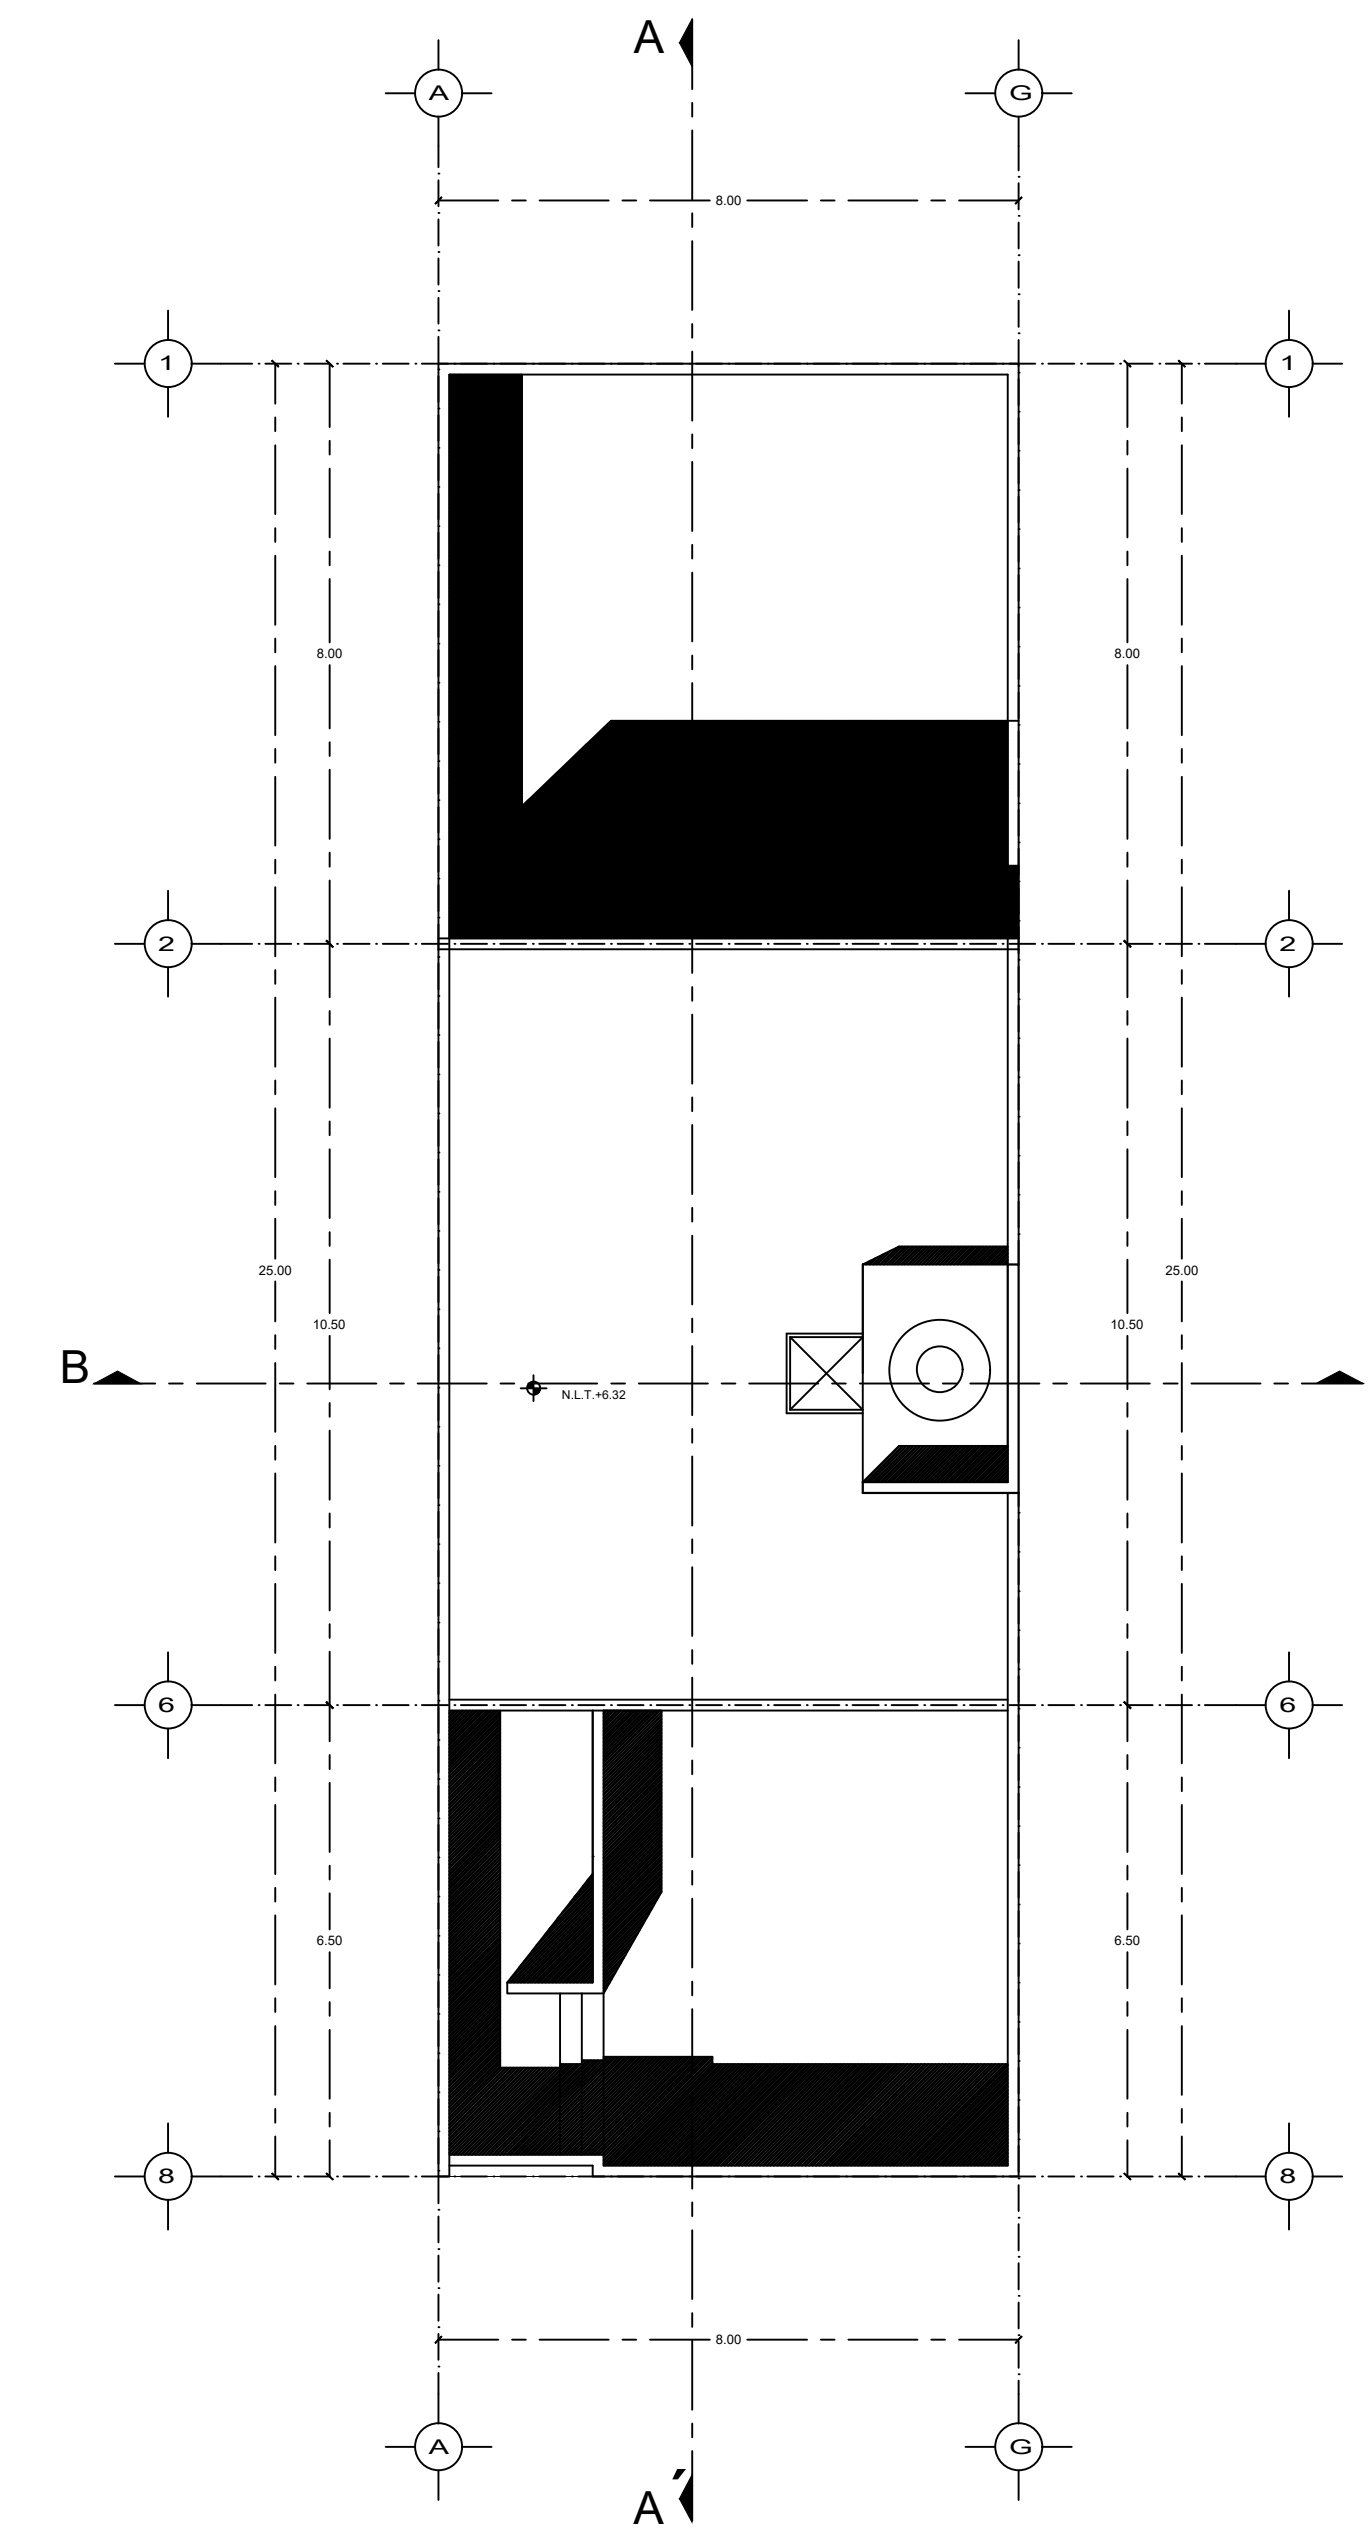

PLANTA DE CONJUNTO  
ESC: 1:75