




ARQ 01 CORTE TRANSVERSAL X-X'
Escala: 1/75 Acol: Mts.

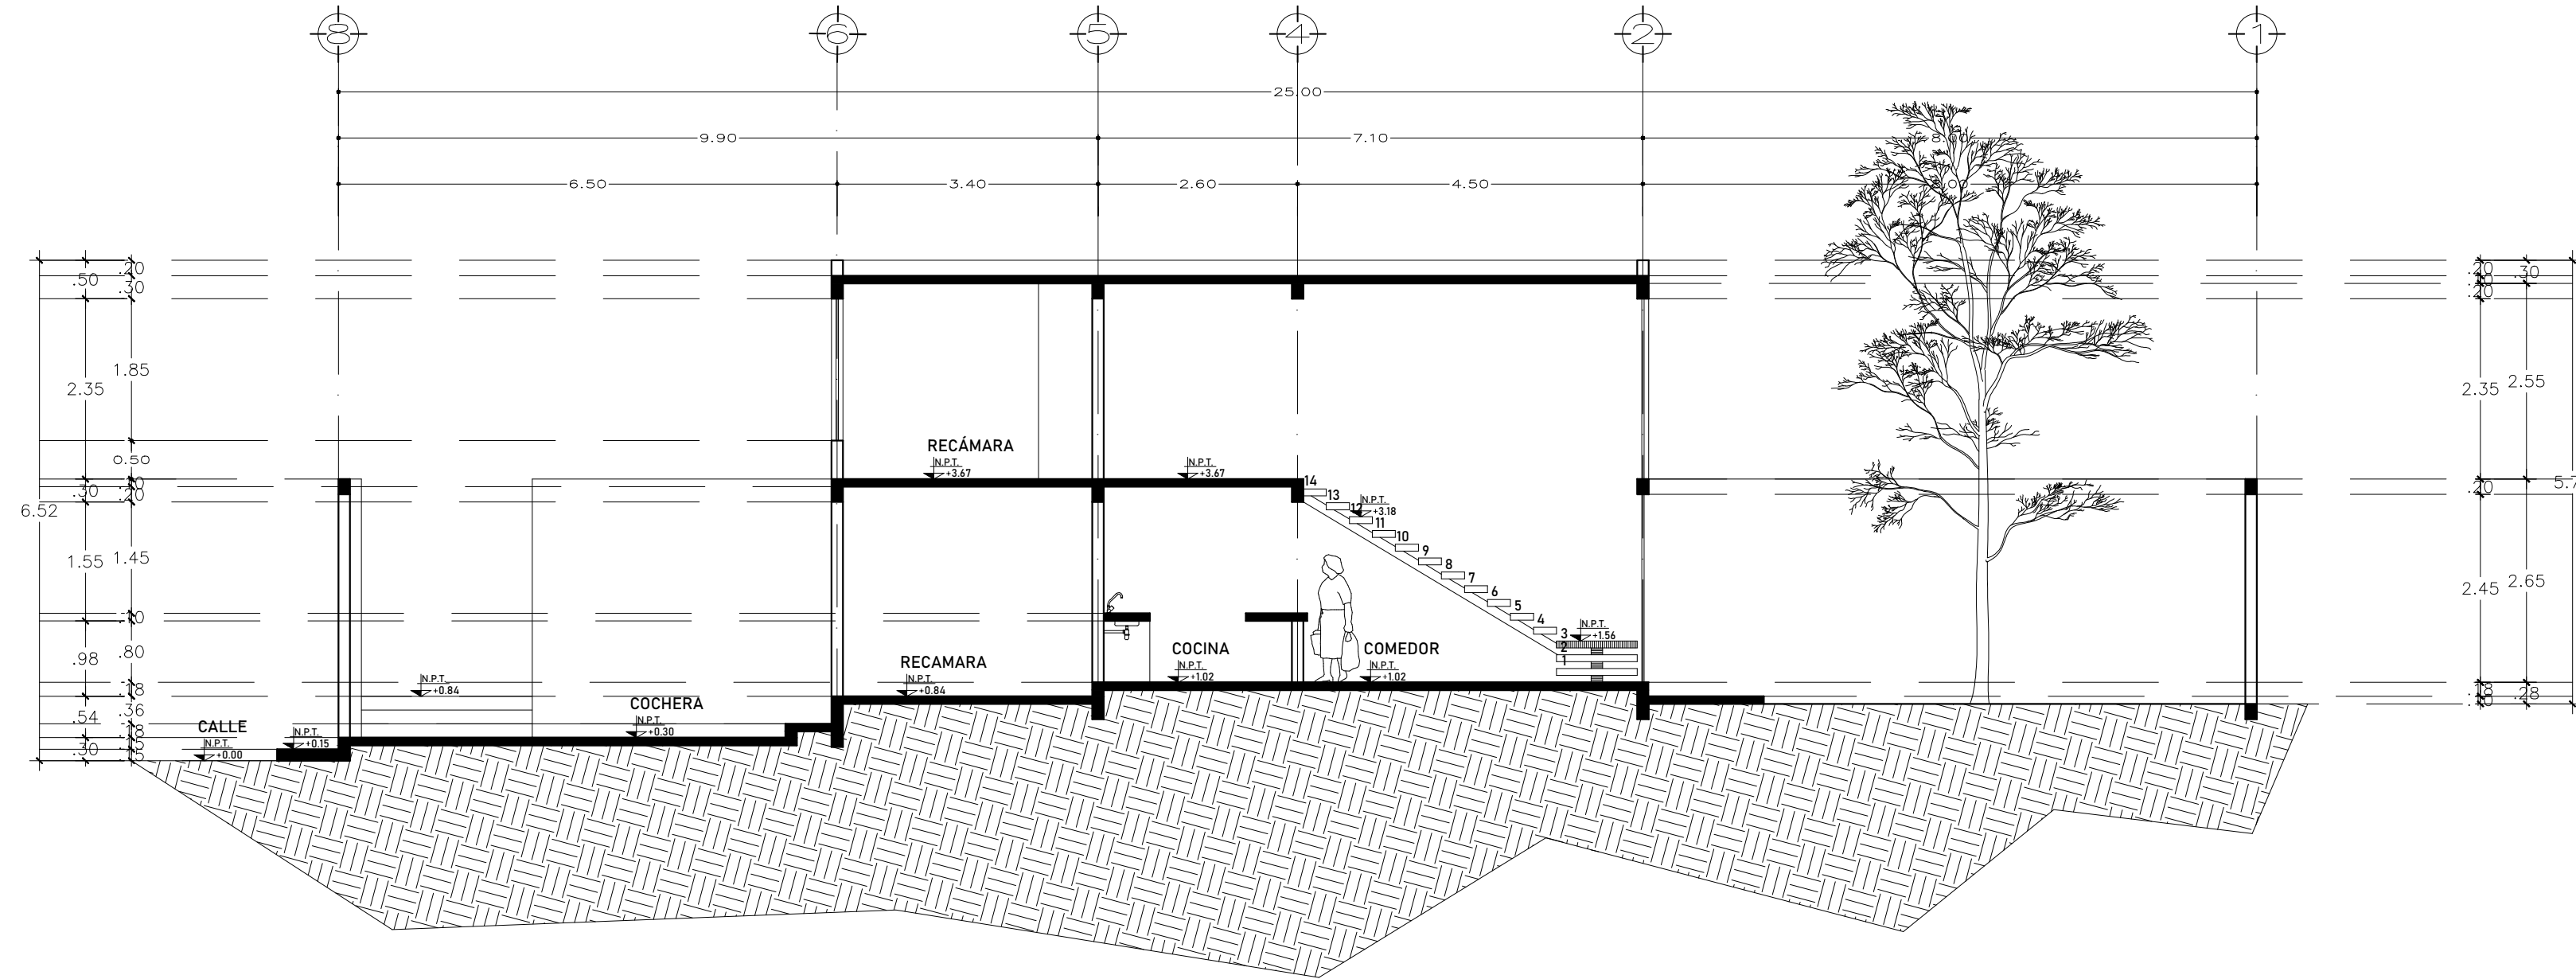



ARQ 01 CORTE LONGITUDINAL Y-Y'
Escala: 1/75 Acol: Mts.

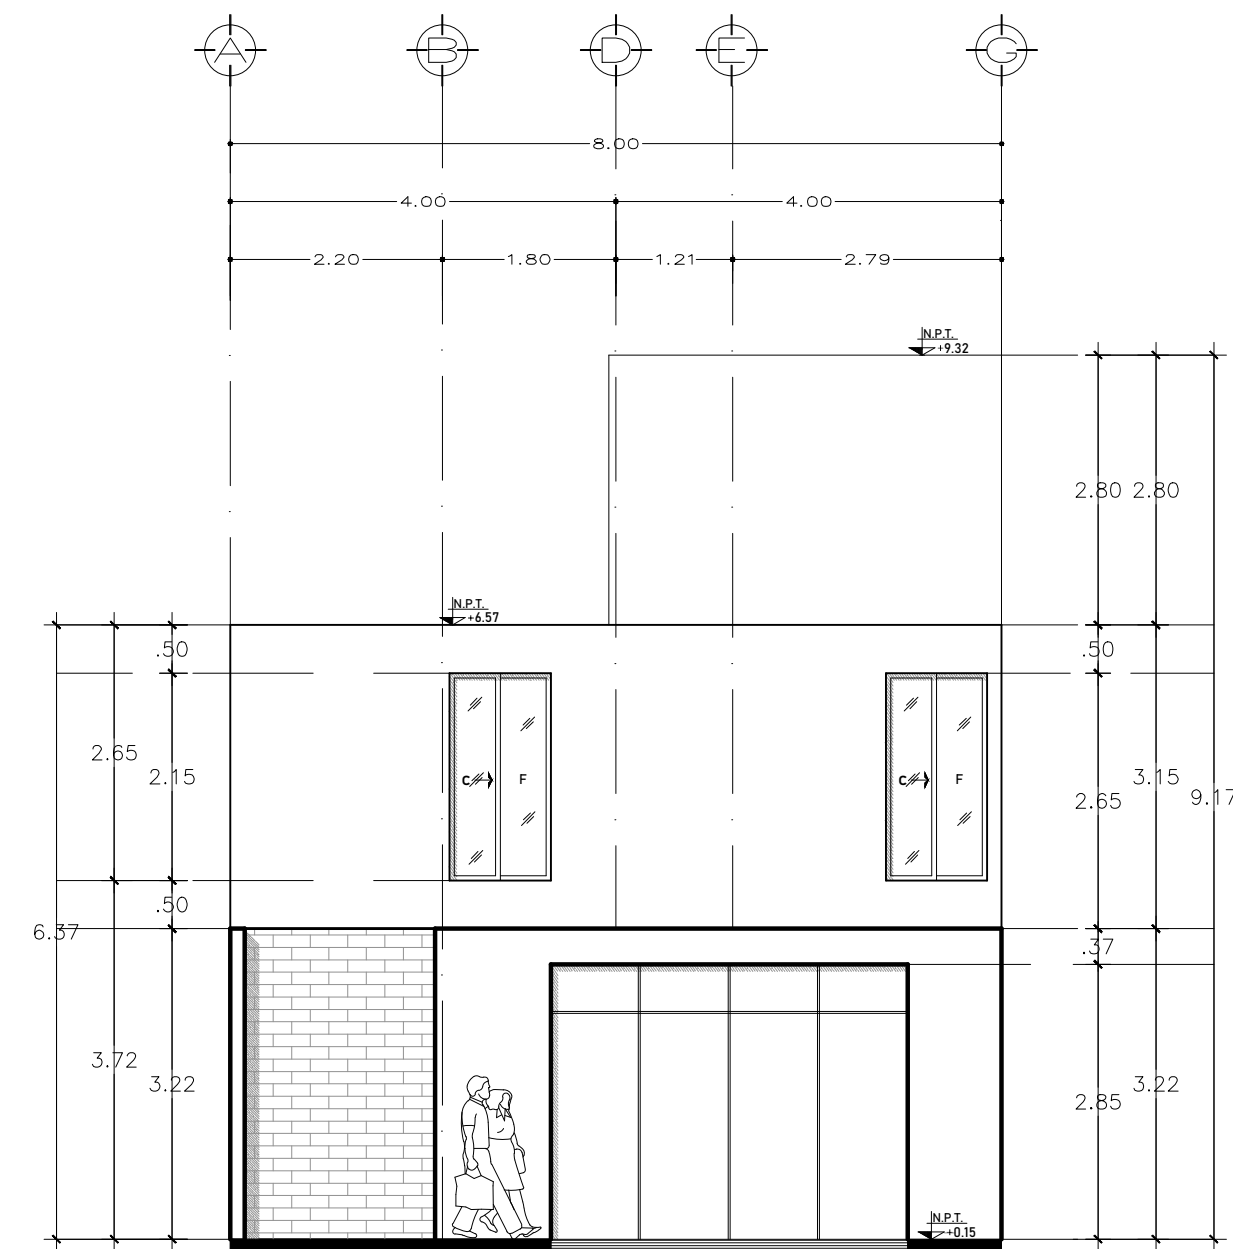

ARQ 01 FACHADA PRINCIPAL
Escala: 1/75 Acol: Mts.

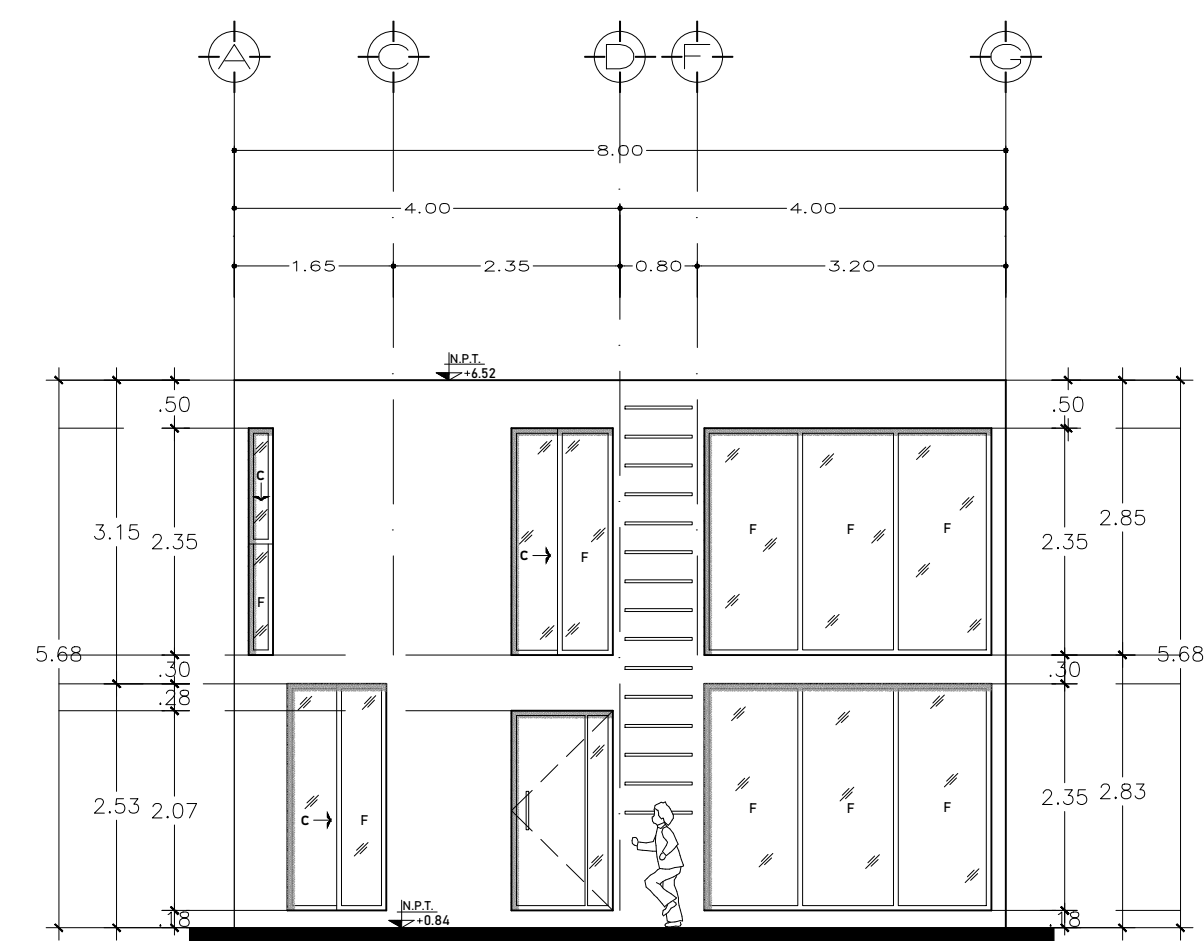

ARQ 01 FACHADA POSTERIOR
Escala: 1/75 Acol: Mts.

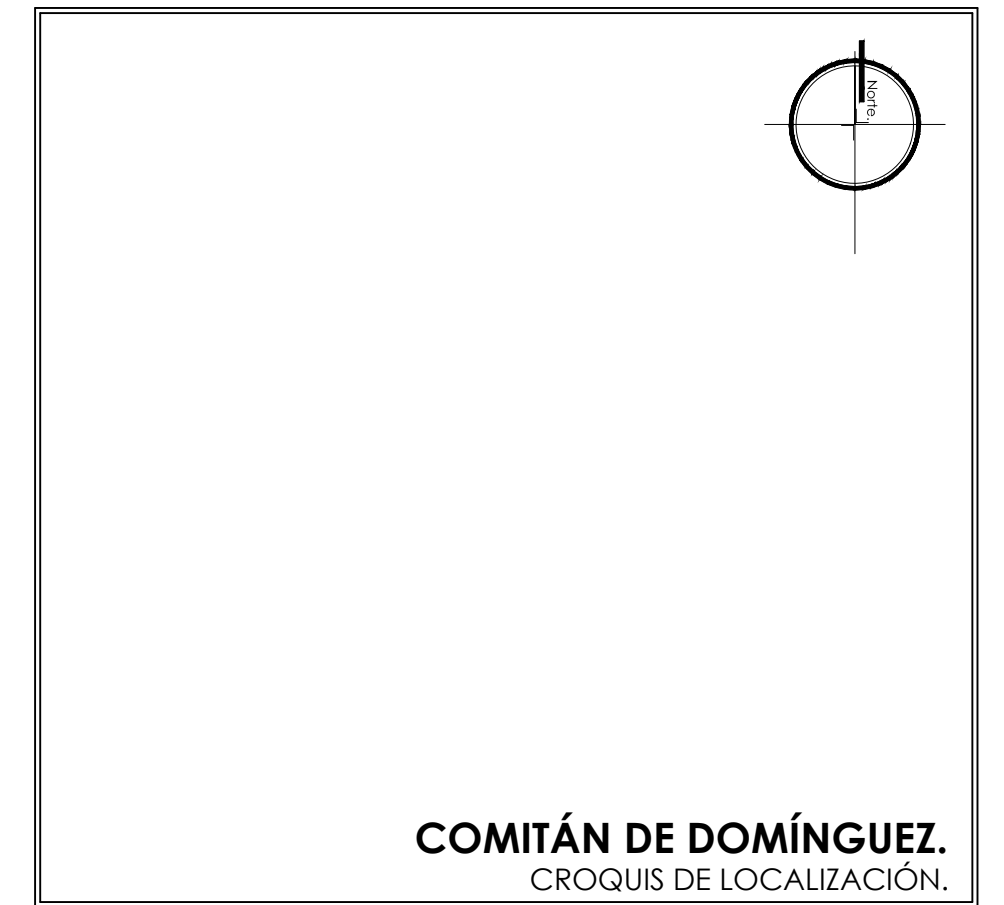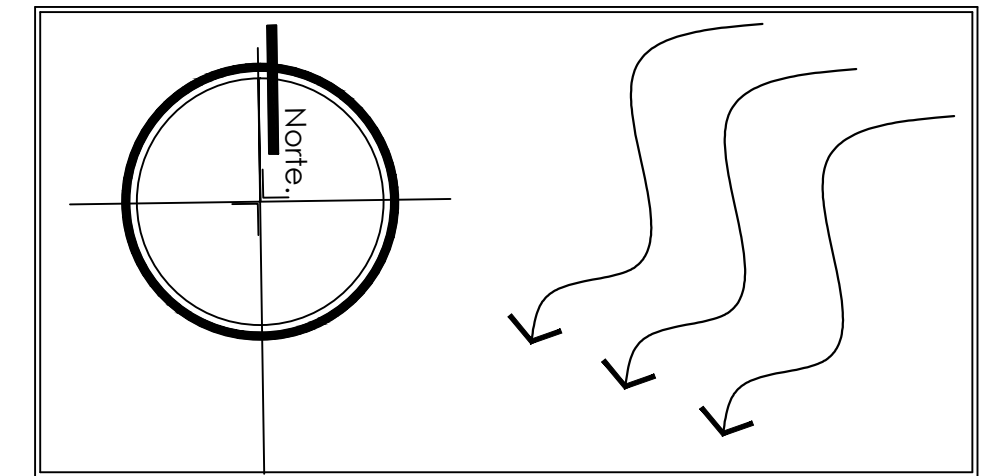

ESPECIFICACIONES

PROYECTO:
CASA HABITACION CIELO

PROPIETARIO: MARICIELO SANTIAGO GUILLEN
UBICACIÓN: CALLE SIN NOMBRE, LA CUEVA 2A. SECCION
LOCALIDAD: COMITÁN DE DOMÍNGUEZ CHIAPAS

ACOT: METROS.
ESC: INDICADA
FECHA: SEPTIEMBRE/2024

CORTES Y FACHADAS

SUPERFICIE DE TERRENO 200.00M²
SUPERFICIE DE PLANTA BAJA: 71.81 M²
SUPERFICIE DE PLANTA ALTA: 85.20 M²

DIGITALIZÓ
ANGEL ALEXIS MORENO CÓRDOVA

D.R.P.
ARQ. VICTOR MANUEL SANTIAGO GUILLEN

D.R.O.
ARQ. VICTOR MANUEL SANTIAGO GUILLEN

ARQ - 02

FIRMA

FIRMA