

LOCALIZACIÓN

**MATERIA.**

DISEÑO ARQUITECTONICO V

**DATOS DE LA OBRA**

**PROYECTO:**

LOCALES COMERCIALES  
Y DEPARTAMENTOS

JOAQUIN BETONY ZAPETE MORALES.

**NOMBRE DEL PLANO:**

PLANTAS ESTRUCTURALES

**FIRMA:**

**ESCALA:**

1:100

**ACOTACIÓN:**

METROS

**PLANO:**


01/03

CLAVE



A-1

**FECHA:**



11/ MAYO/ 2024

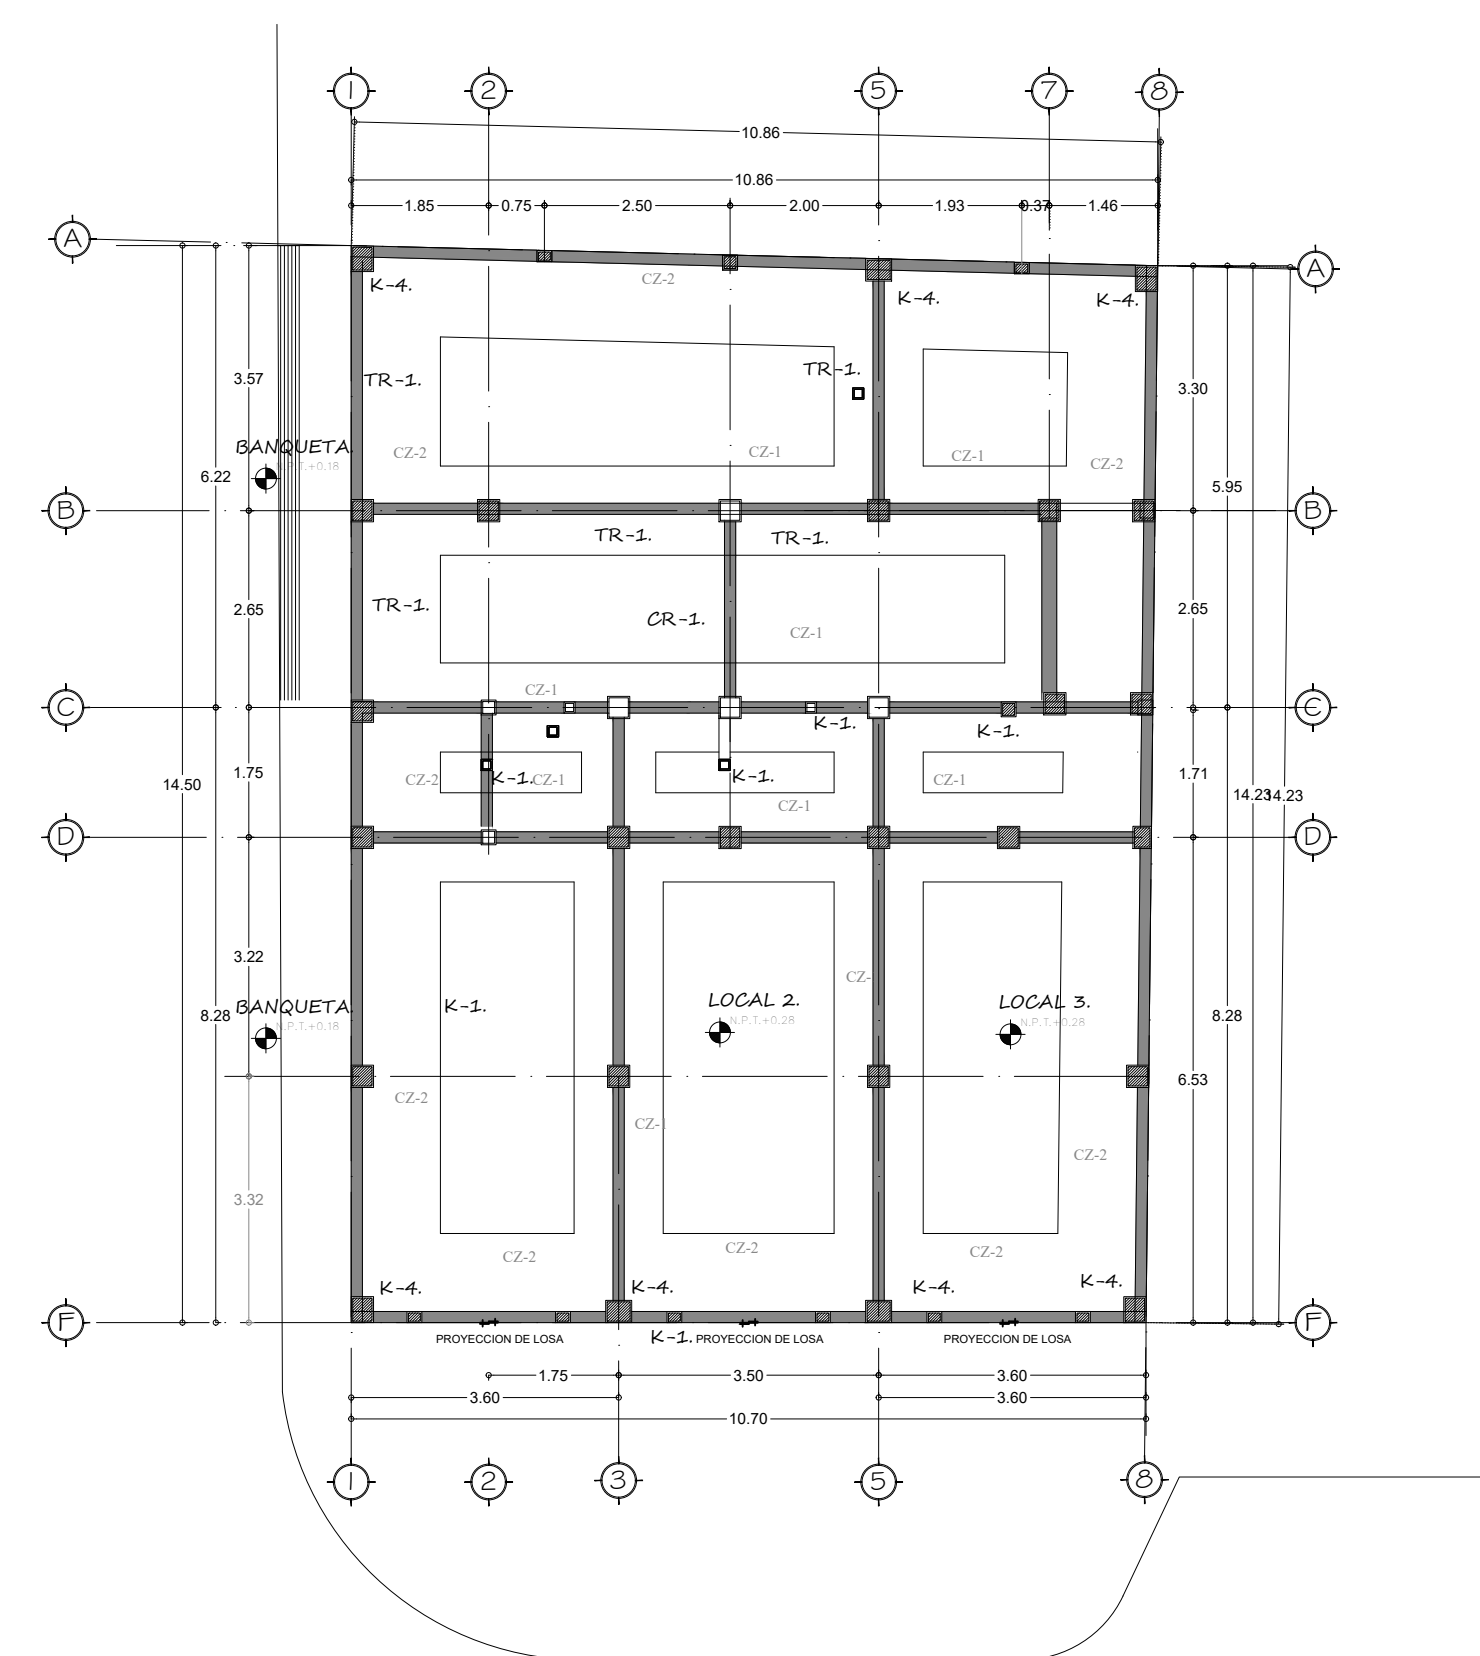



**PLANTA BAJA**  
Esc. 1:100  
ESCALA GRAFICA

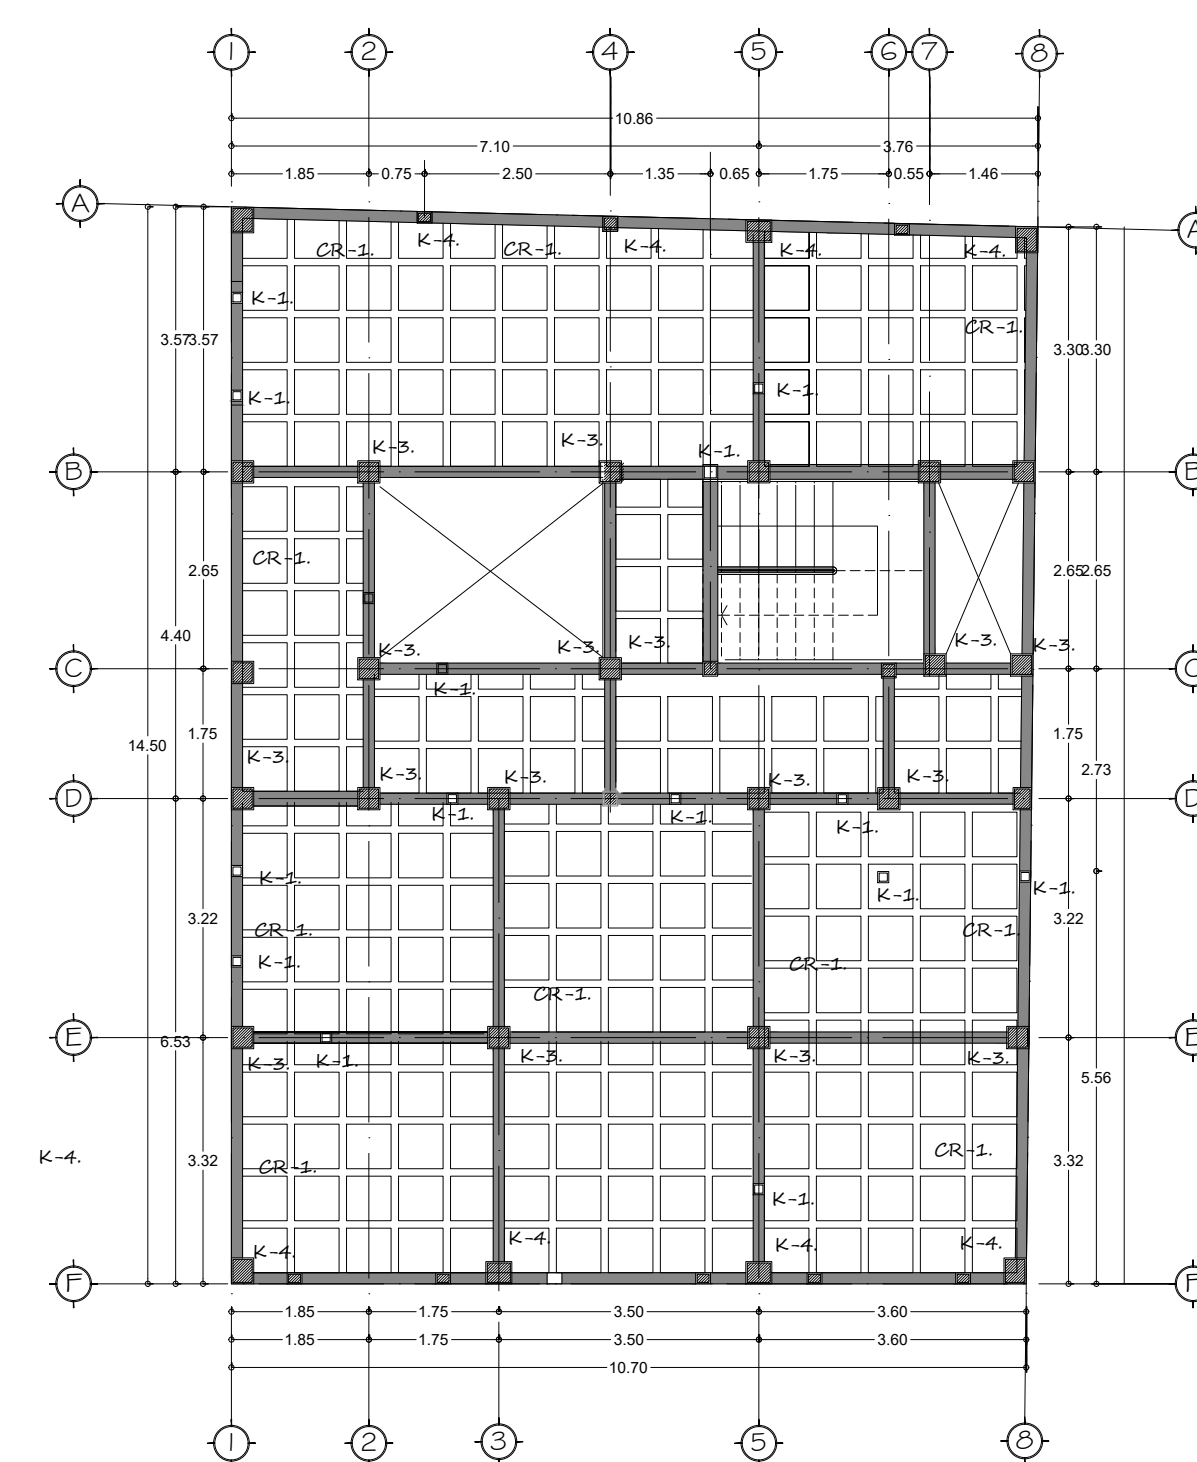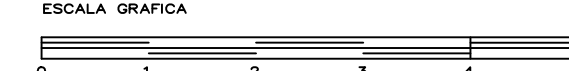

**NIVEL 1**  
Esc. 1:100  
ESCALA GRAFICA

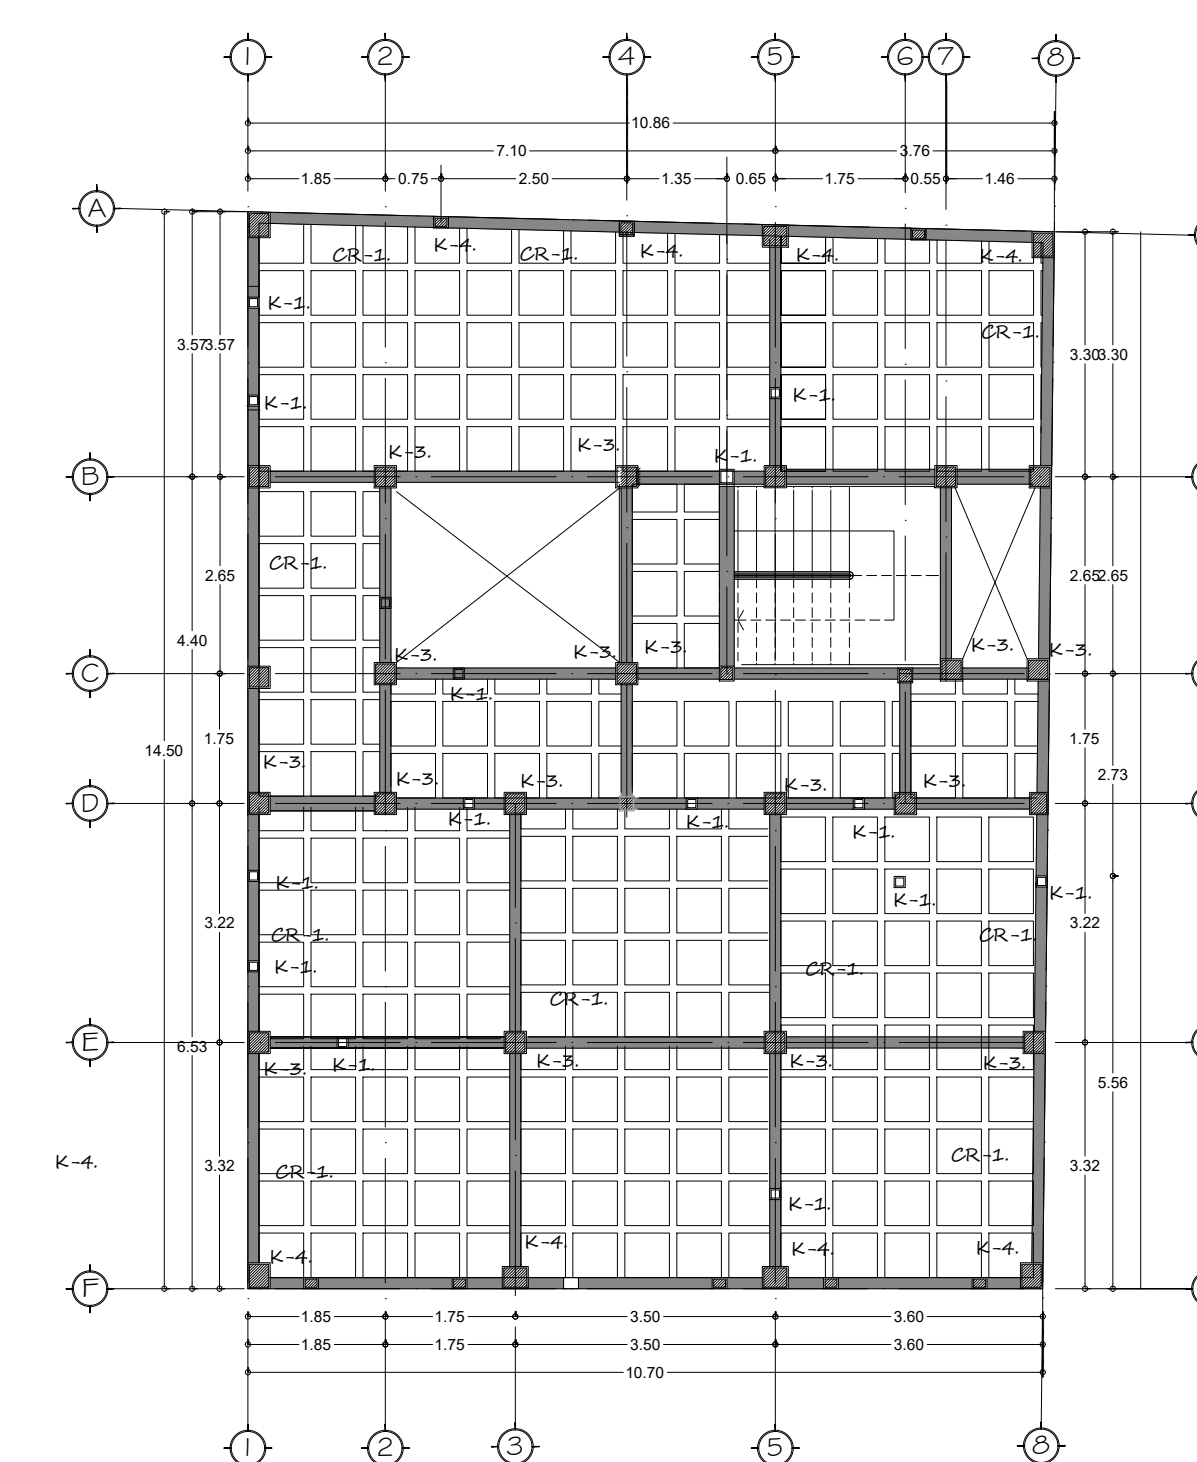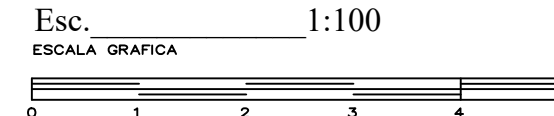

**NIVEL 2**  
Esc. 1:100  
ESCALA GRAFICA

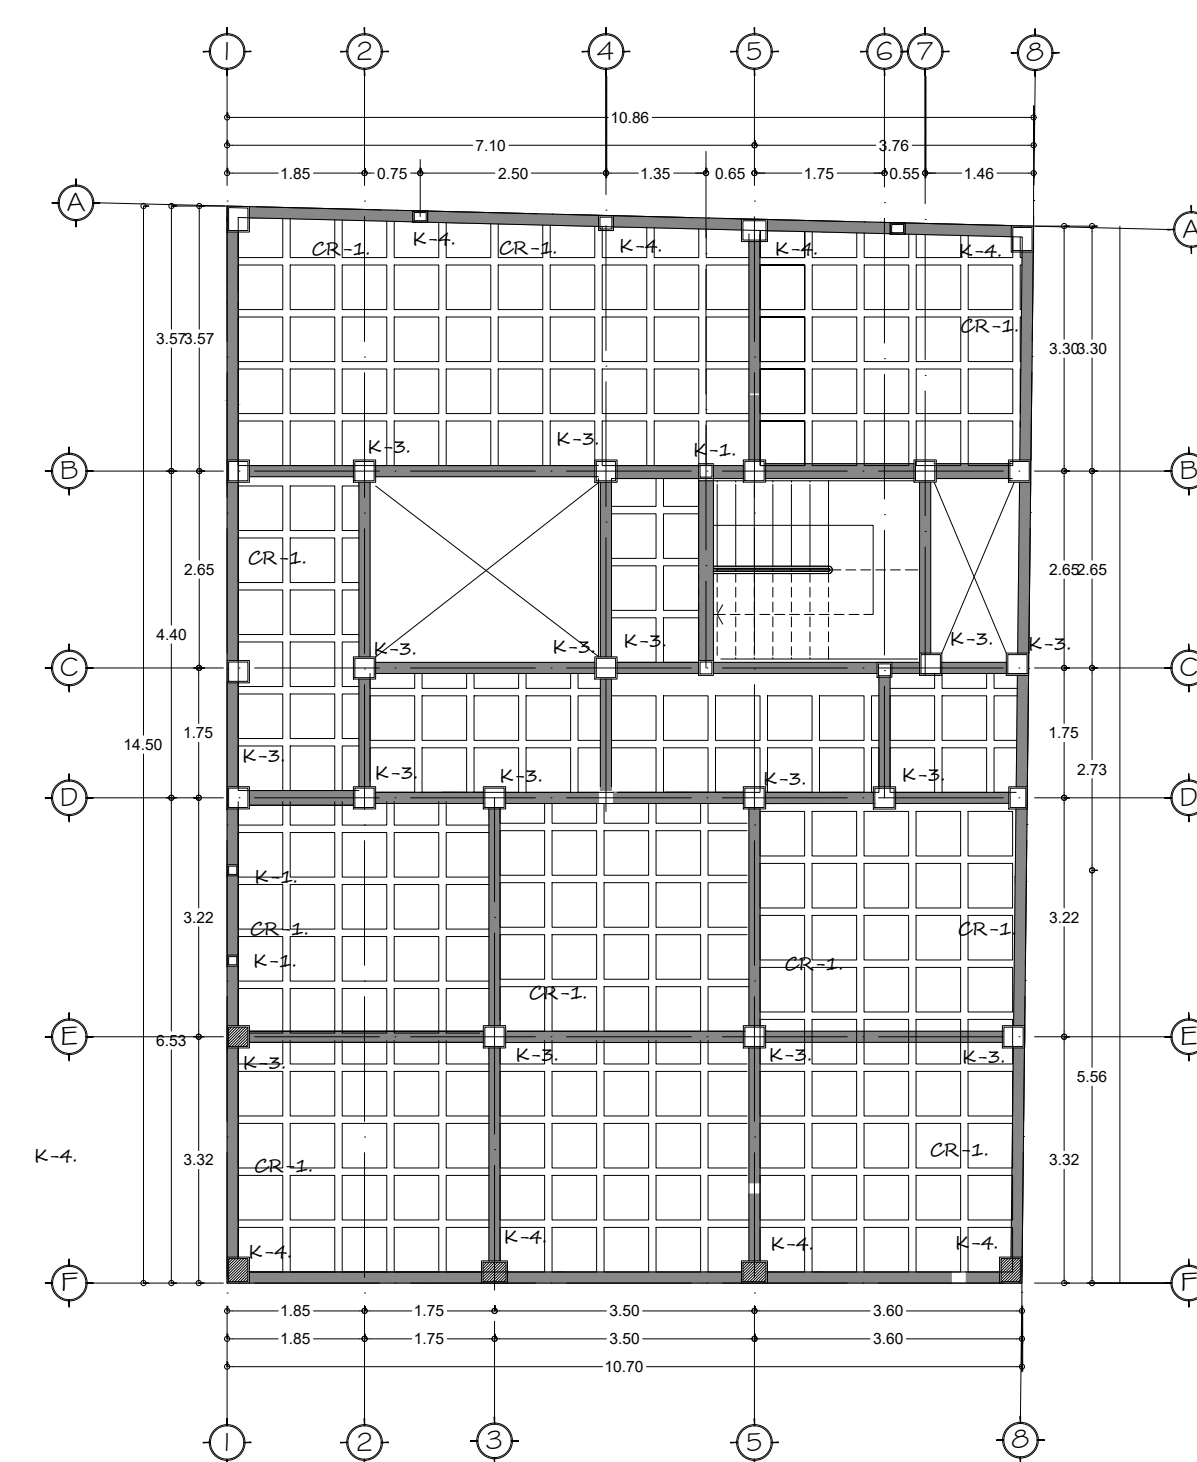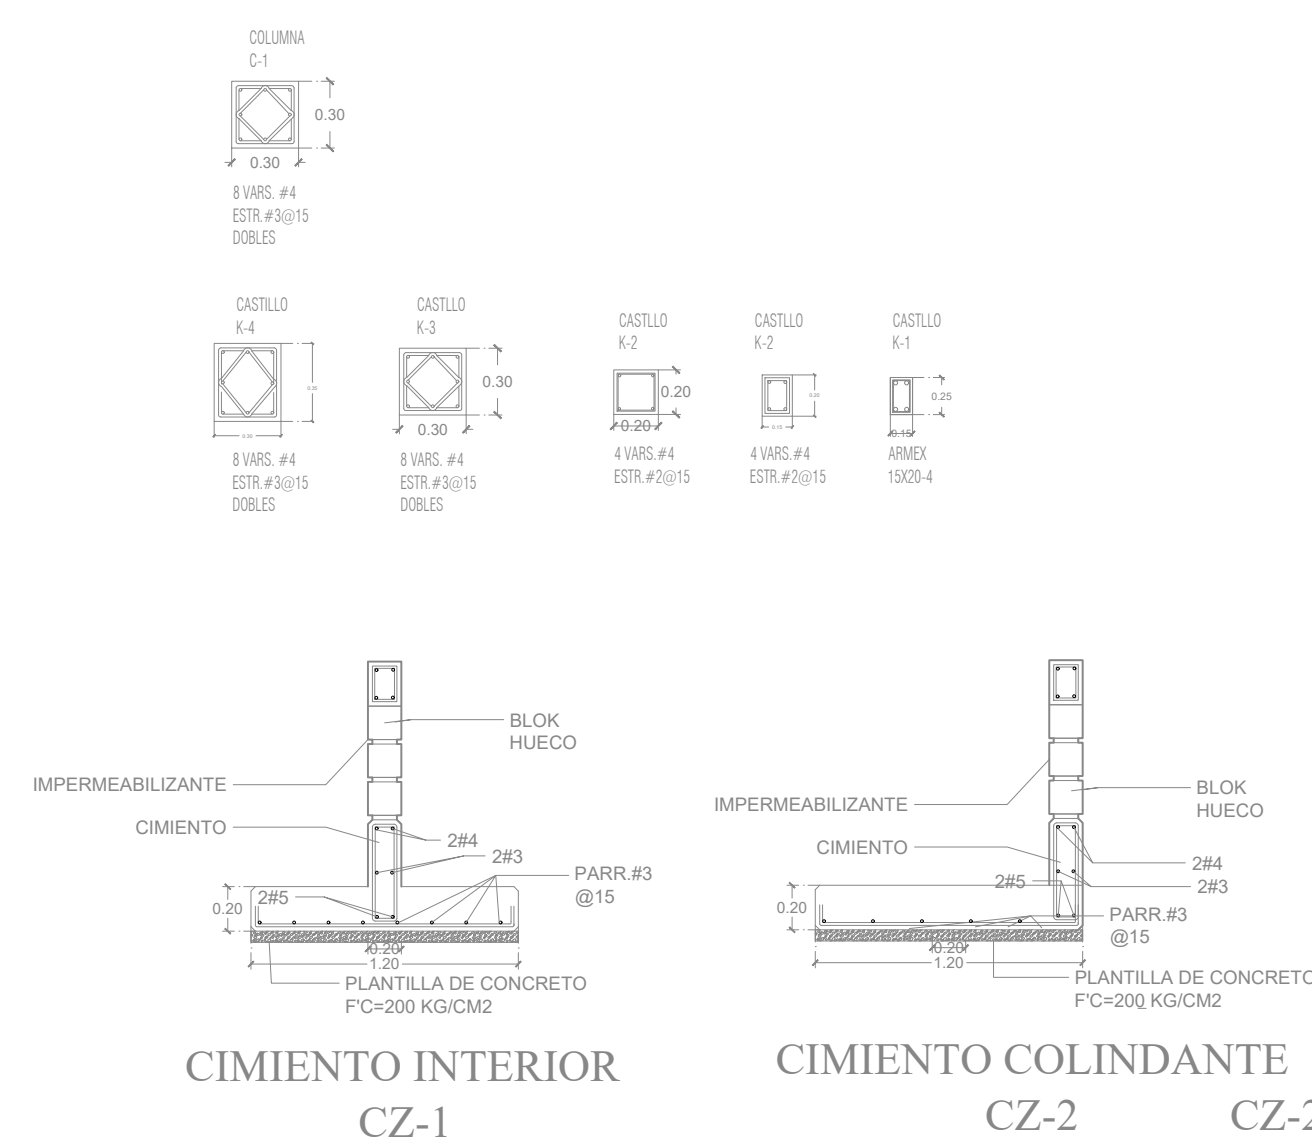

**PLANTA DE AZOTEA**  
Esc. 1:100  
ESCALA GRAFICA

