



Nombre del Alumno: Gael Federico López Ochoa

Nombre del tema: Departamentos

Parcial: I

Nombre de la Materia: Diseño Arquitectónico V


Nombre del profesor: Victor Manuel Santiago Guillen

Nombre de la Licenciatura: Arquitectura

Cuatrimestre: 7

UDS

LOCALIZACIÓN

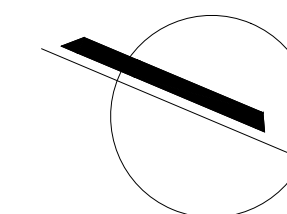

DATOS DE LA OBRA

Gael Federico Lopez Ochoa

Arquitectura TMO

Diseño Arquitectónico V

Victor Manuel Santiago Guillen

PROYECTO:

LOCALES Y DEPARTAMENTOS

DIRECCIÓN:

7MA. AVENIDA

PROPIETARIO:

PROYECTÓ:

PLANTA ARQUITECTÓNICA

PLANO:

PLANTA BAJA

ESCALA:

1:50

CLAVE:

A-1

ACOTACIÓN:


METROS

PLANO:

01 / 04

FECHA:


10 / SEPTIEMBRE / 2024

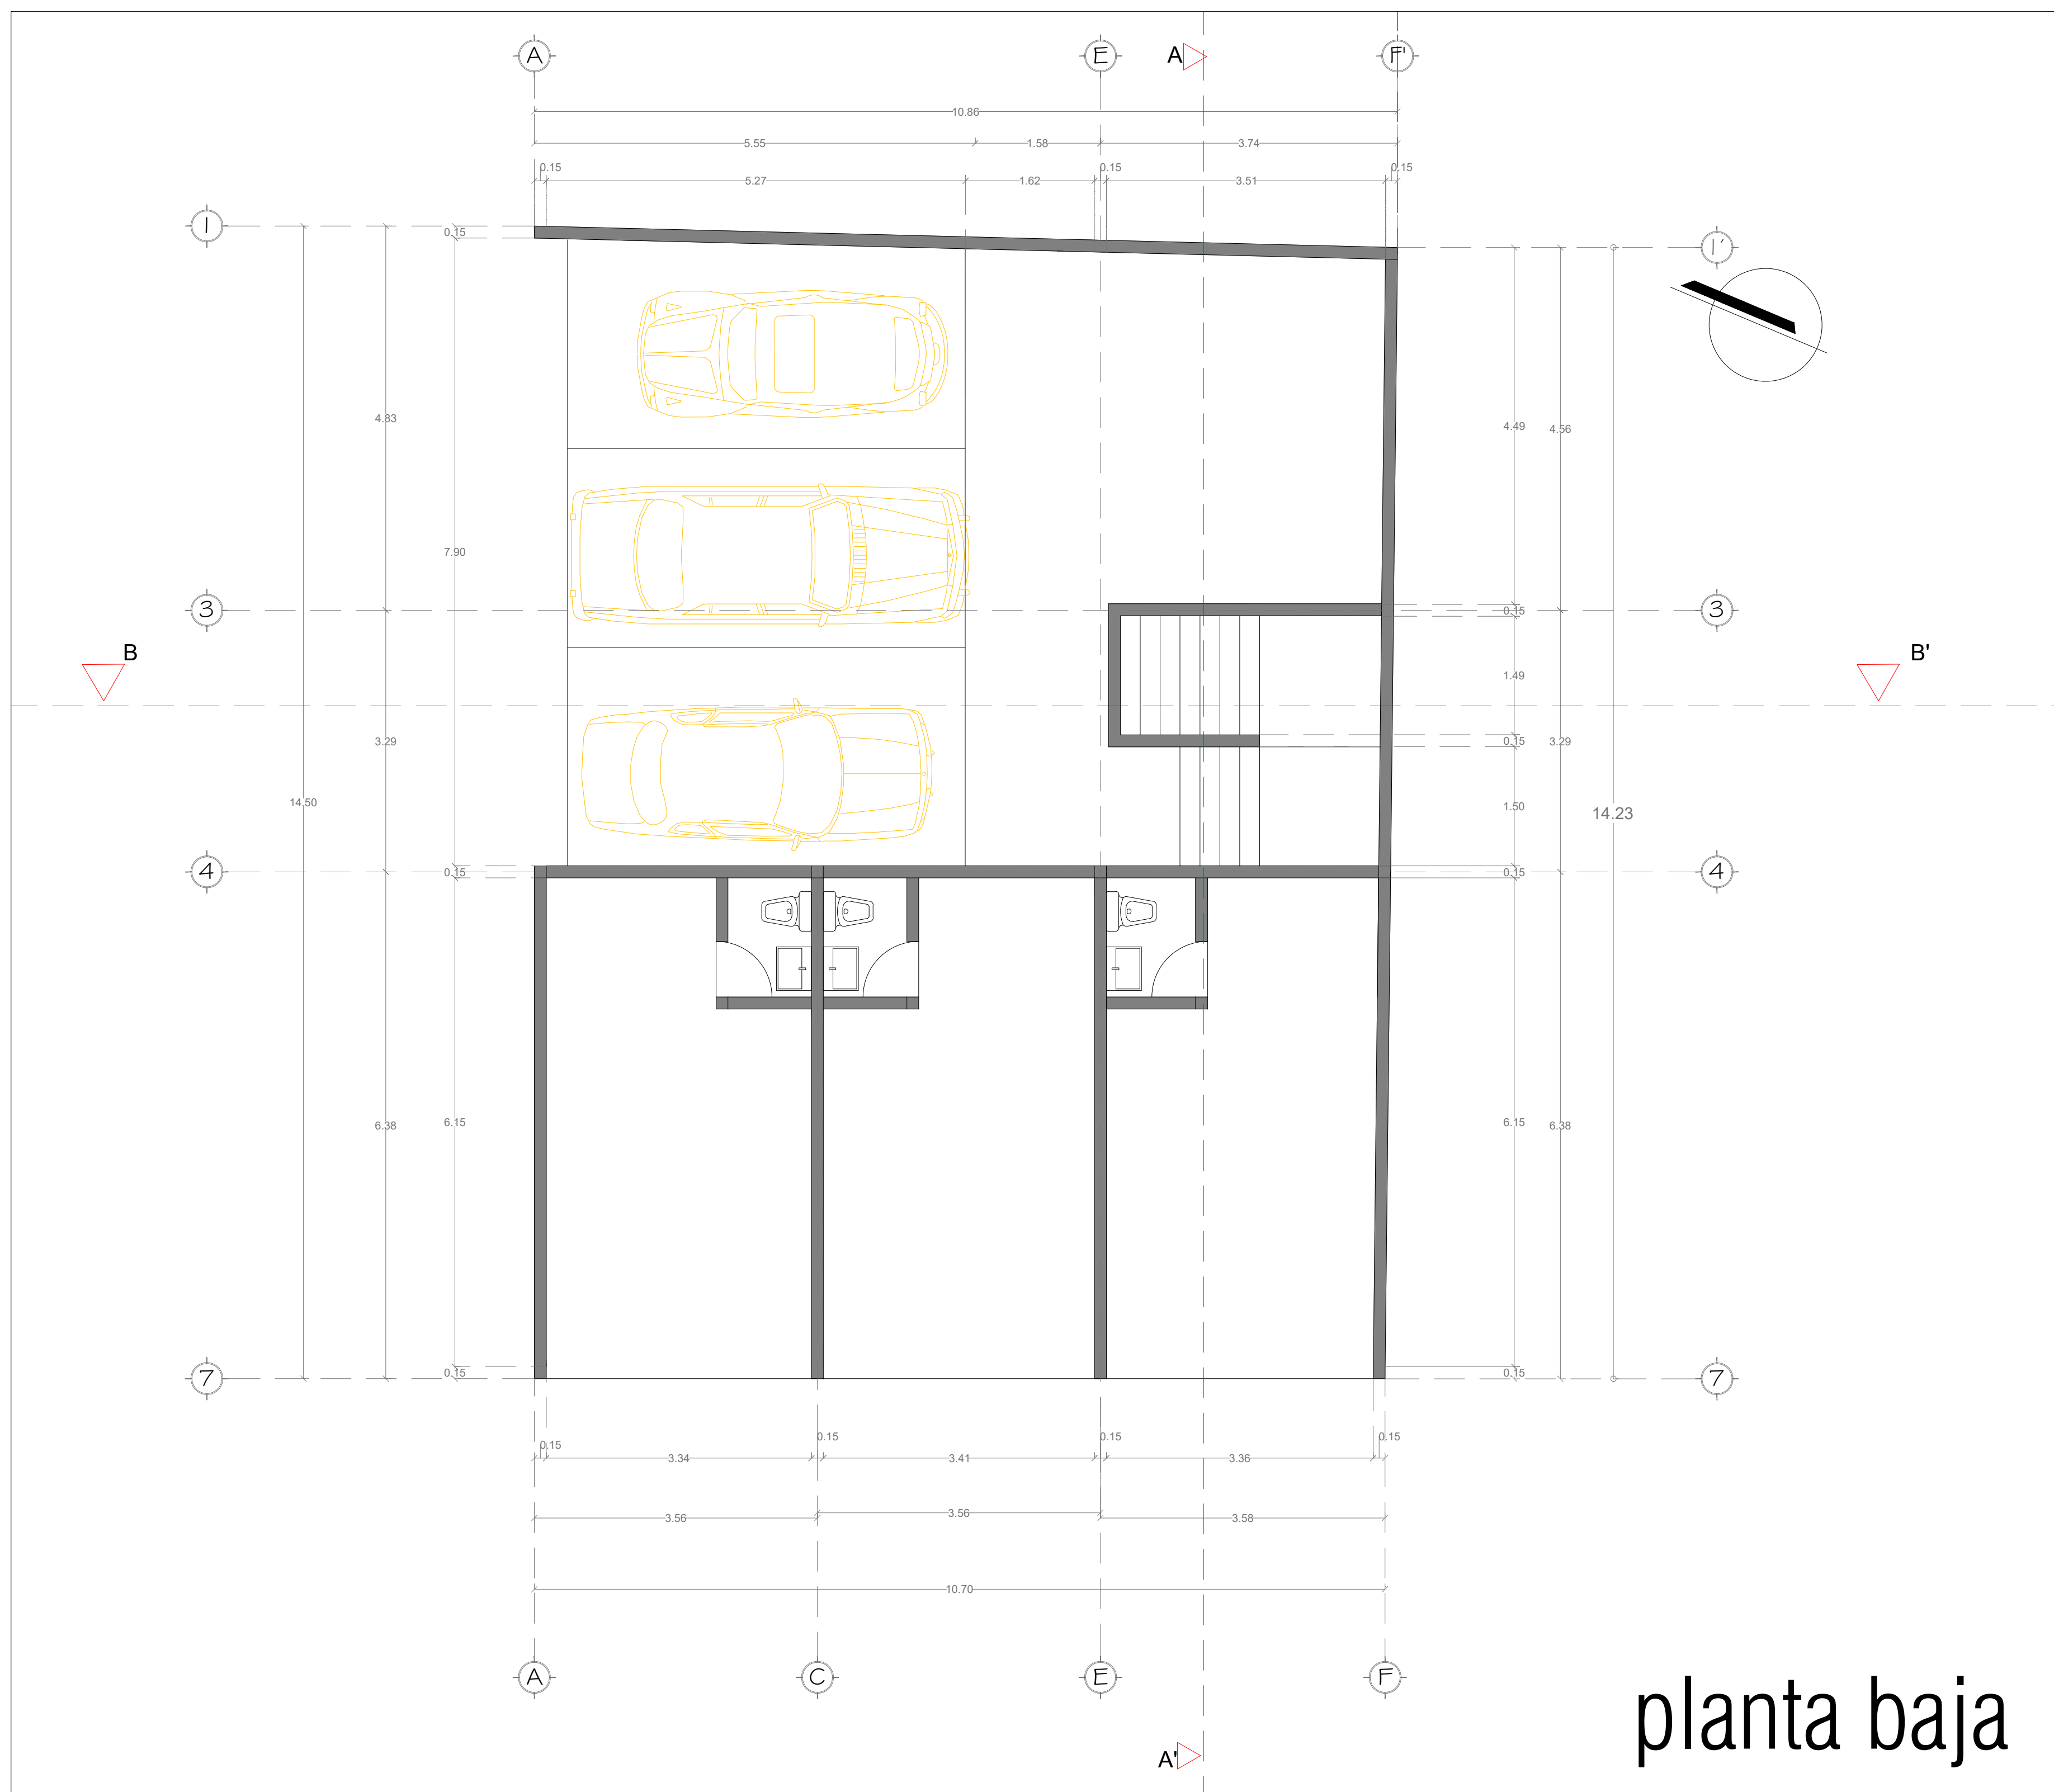

planta baja

UDS

LOCALIZACIÓN

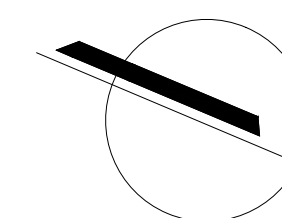

DATOS DE LA OBRA

Gael Federico Lopez Ochoa

Arquitectura TMO

Diseño Arquitectónico V

Victor Manuel Santiago Guillen

PROYECTO:

LOCALES Y DEPARTAMENTOS

DIRECCIÓN:

7MA. AVENIDA

PROPIETARIO:

PROYECTO:

PLANTA ARQUITECTÓNICA

PLANO:

PLANTA BAJA

ESCALA:

1:50

CLAVE:

A-1

ACOTACIÓN:


METROS

PLANO:

01/04

FECHA:


10/ SEPTIEMBRE/ 2024

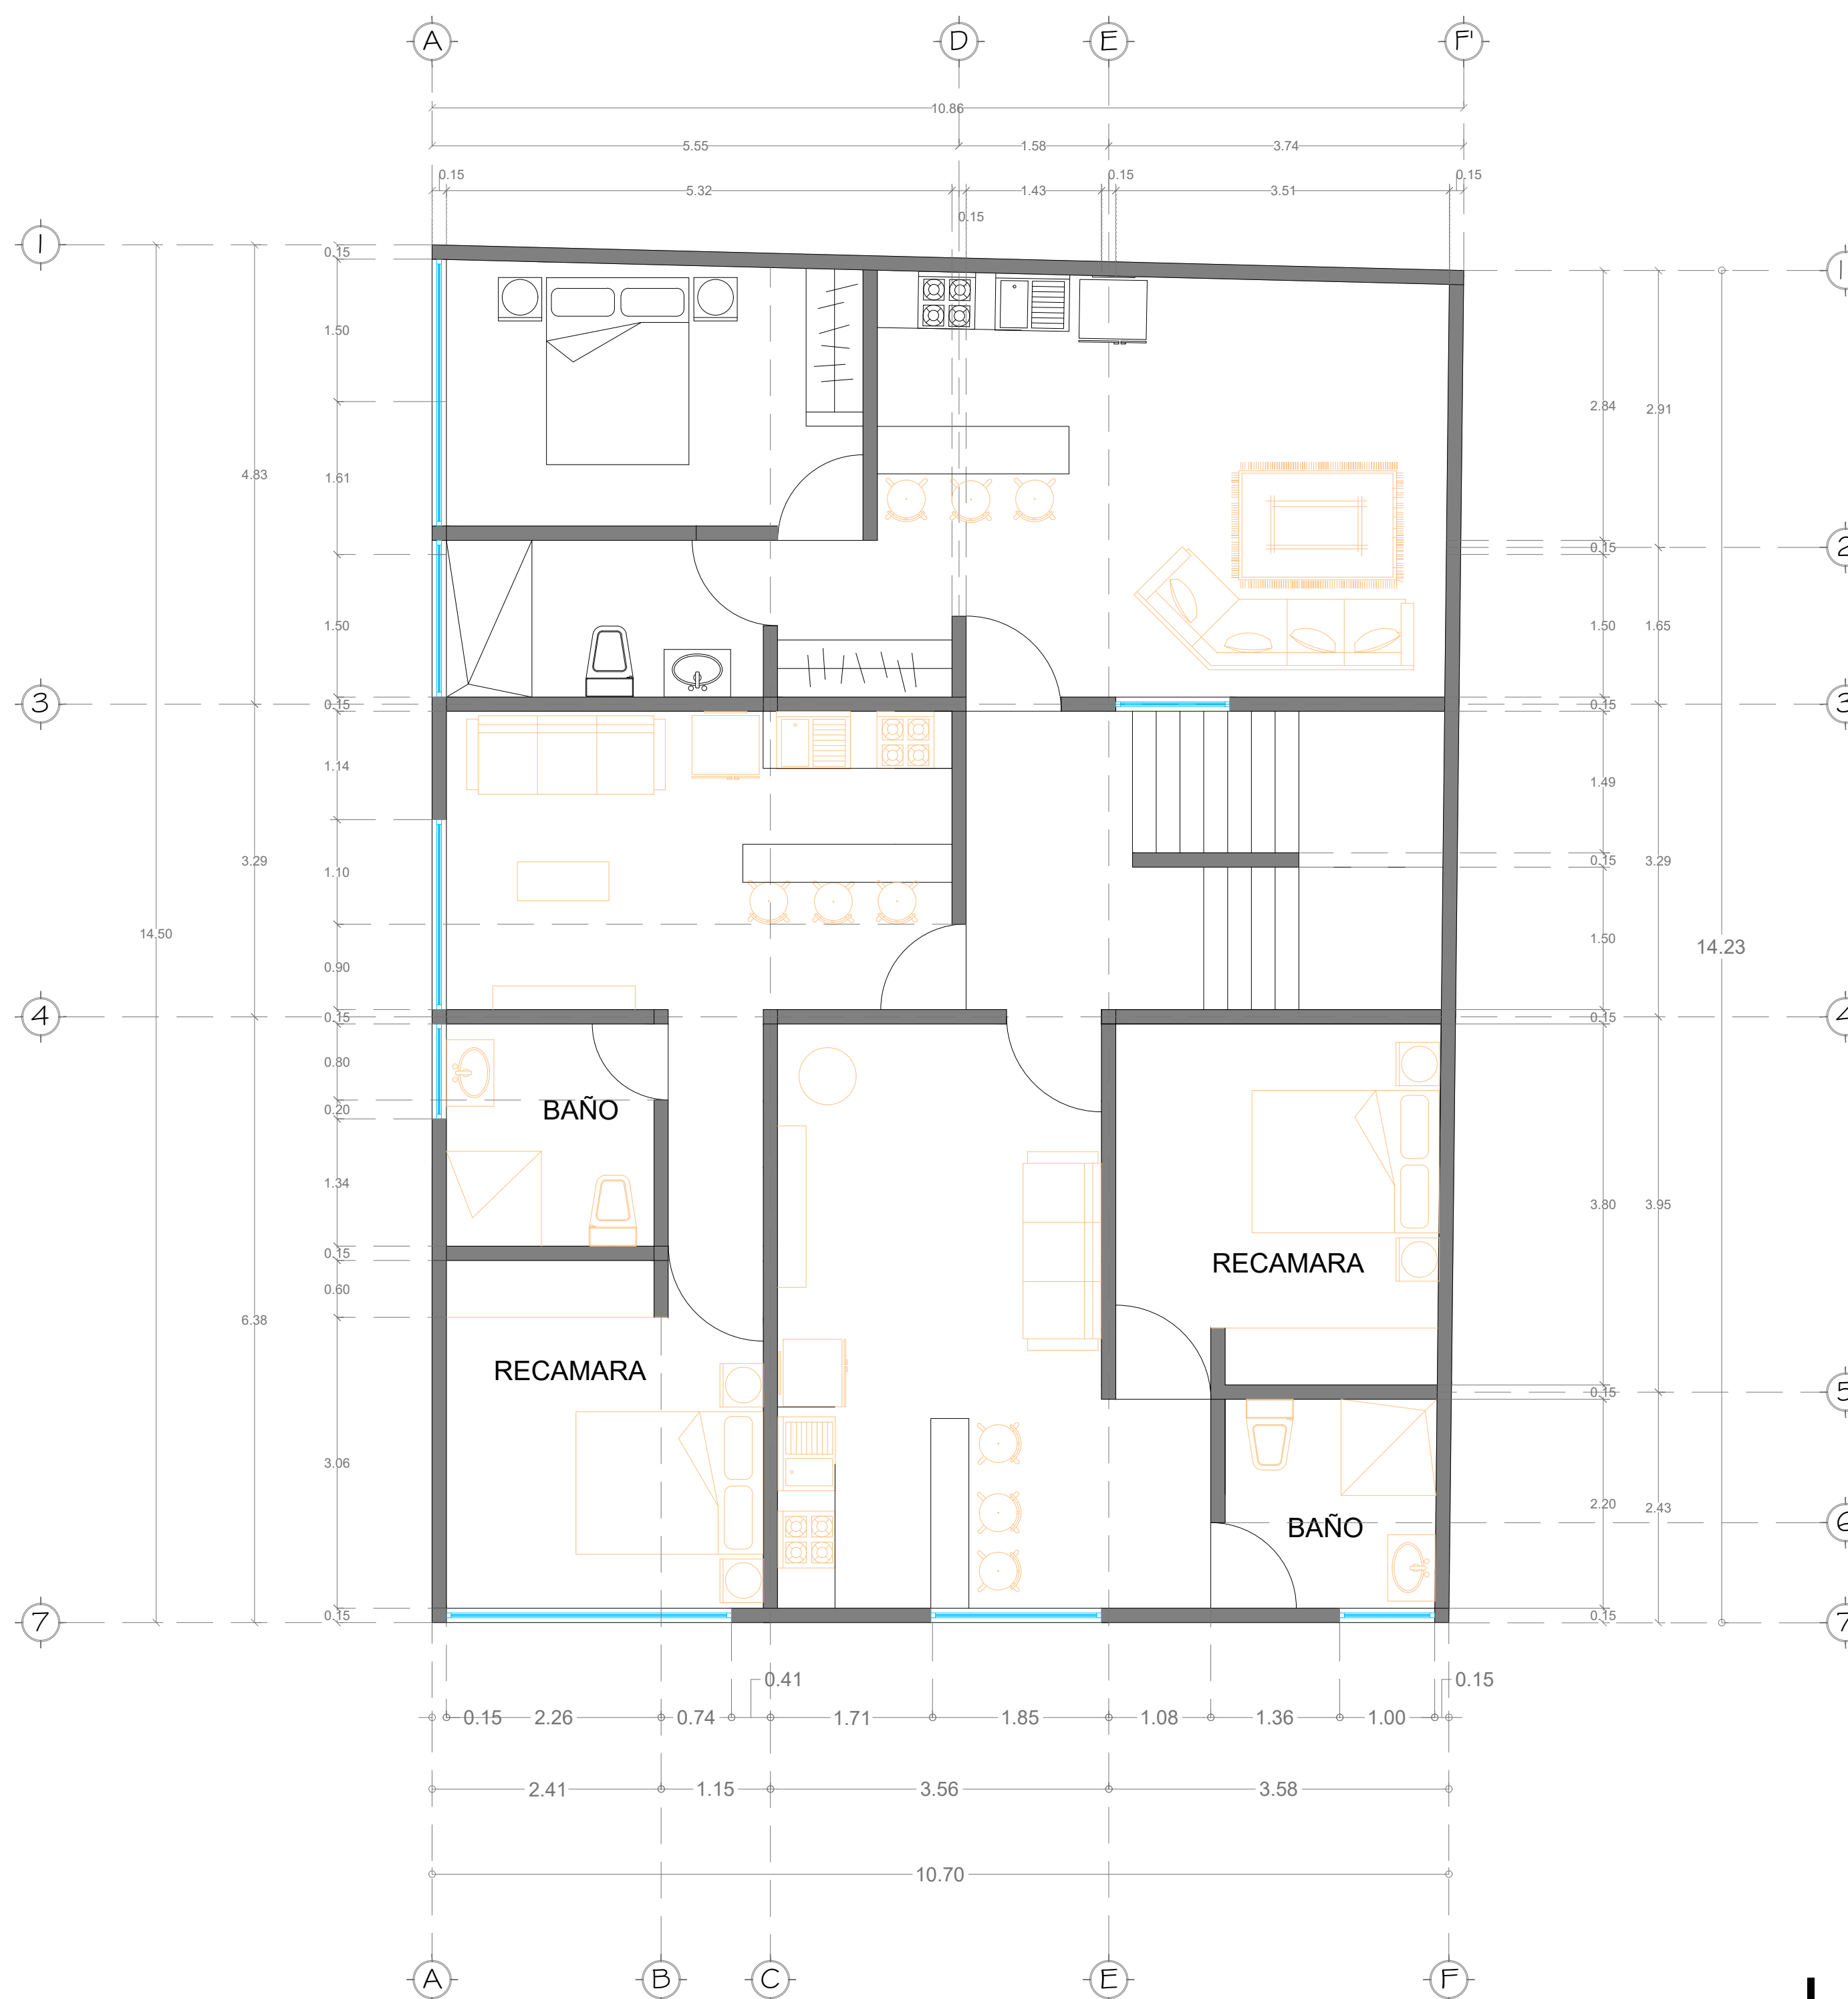

planta baja

UDS

LOCALIZACIÓN

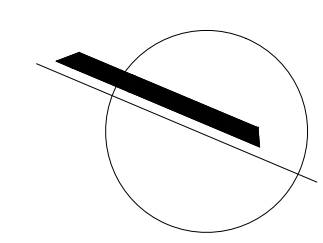

DATOS DE LA OBRA

Gael Federico Lopez Ochoa
Arquitectura TMO
Diseño Arquitectónico V
Victor Manuel Santiago Guillen

PROYECTO:
LOCALES Y DEPARTAMENTOS

DIRECCIÓN:
7MA. AVENIDA

PROPIETARIO:

PROYECTO:
PLANTA ARQUITECTÓNICA

PLANO:
PLANTA BAJA


ESCALA:
1:50

CLAVE:
A-1

ACOTACIÓN:
METROS

PLANO:
01 / 04


FECHA:
10 / SEPTIEMBRE / 2024

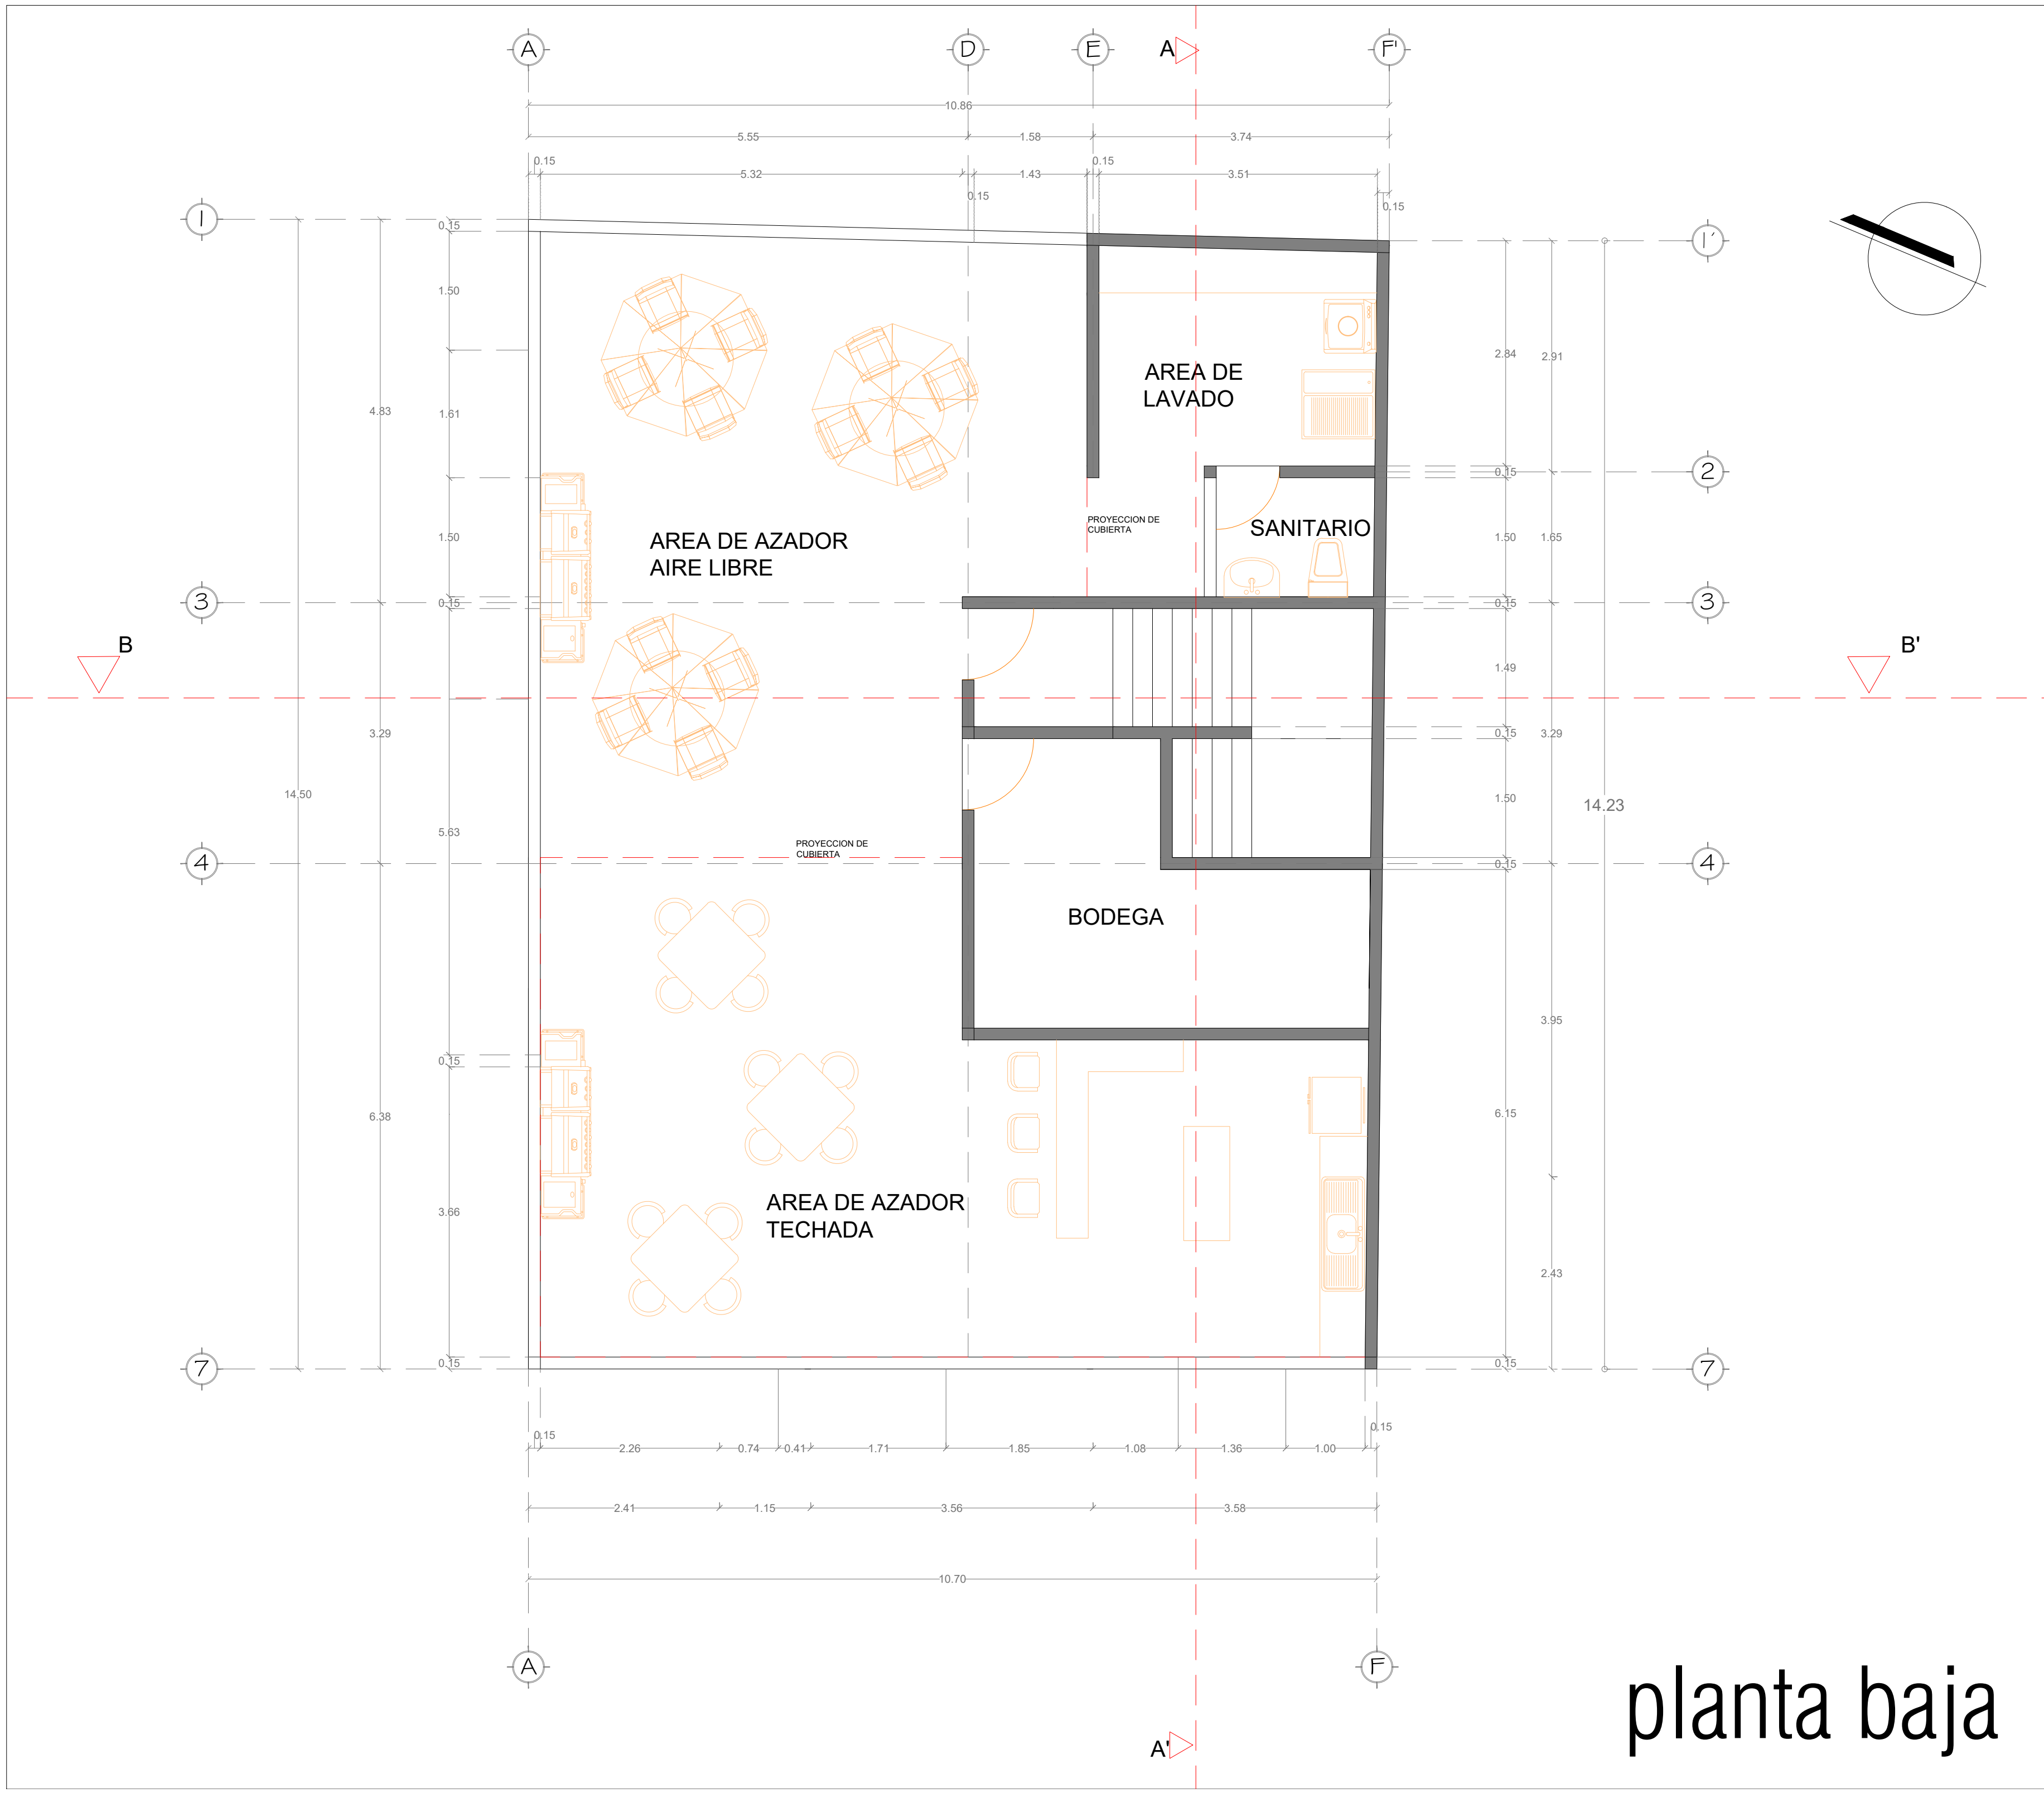

planta baja

UDS

LOCALIZACIÓN

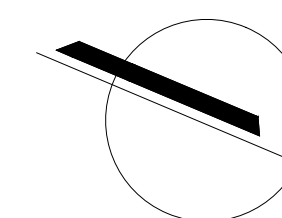

DATOS DE LA OBRA

Gael Federico Lopez Ochoa

Arquitectura TMO

Diseño Arquitectónico V

Victor Manuel Santiago Guillen

PROYECTO:

Locales y Departamentos

DIRECCIÓN:

7ma. Avenida

PROPIETARIO:

PROYECTO:

Planta Arquitectónica

PLANO:

Planta Baja

ESCALA:

1:50

CLAVE:

A-1

ACOTACIÓN:


Metros

PLANO:

01/04

FECHA:


10/ Septiembre / 2024

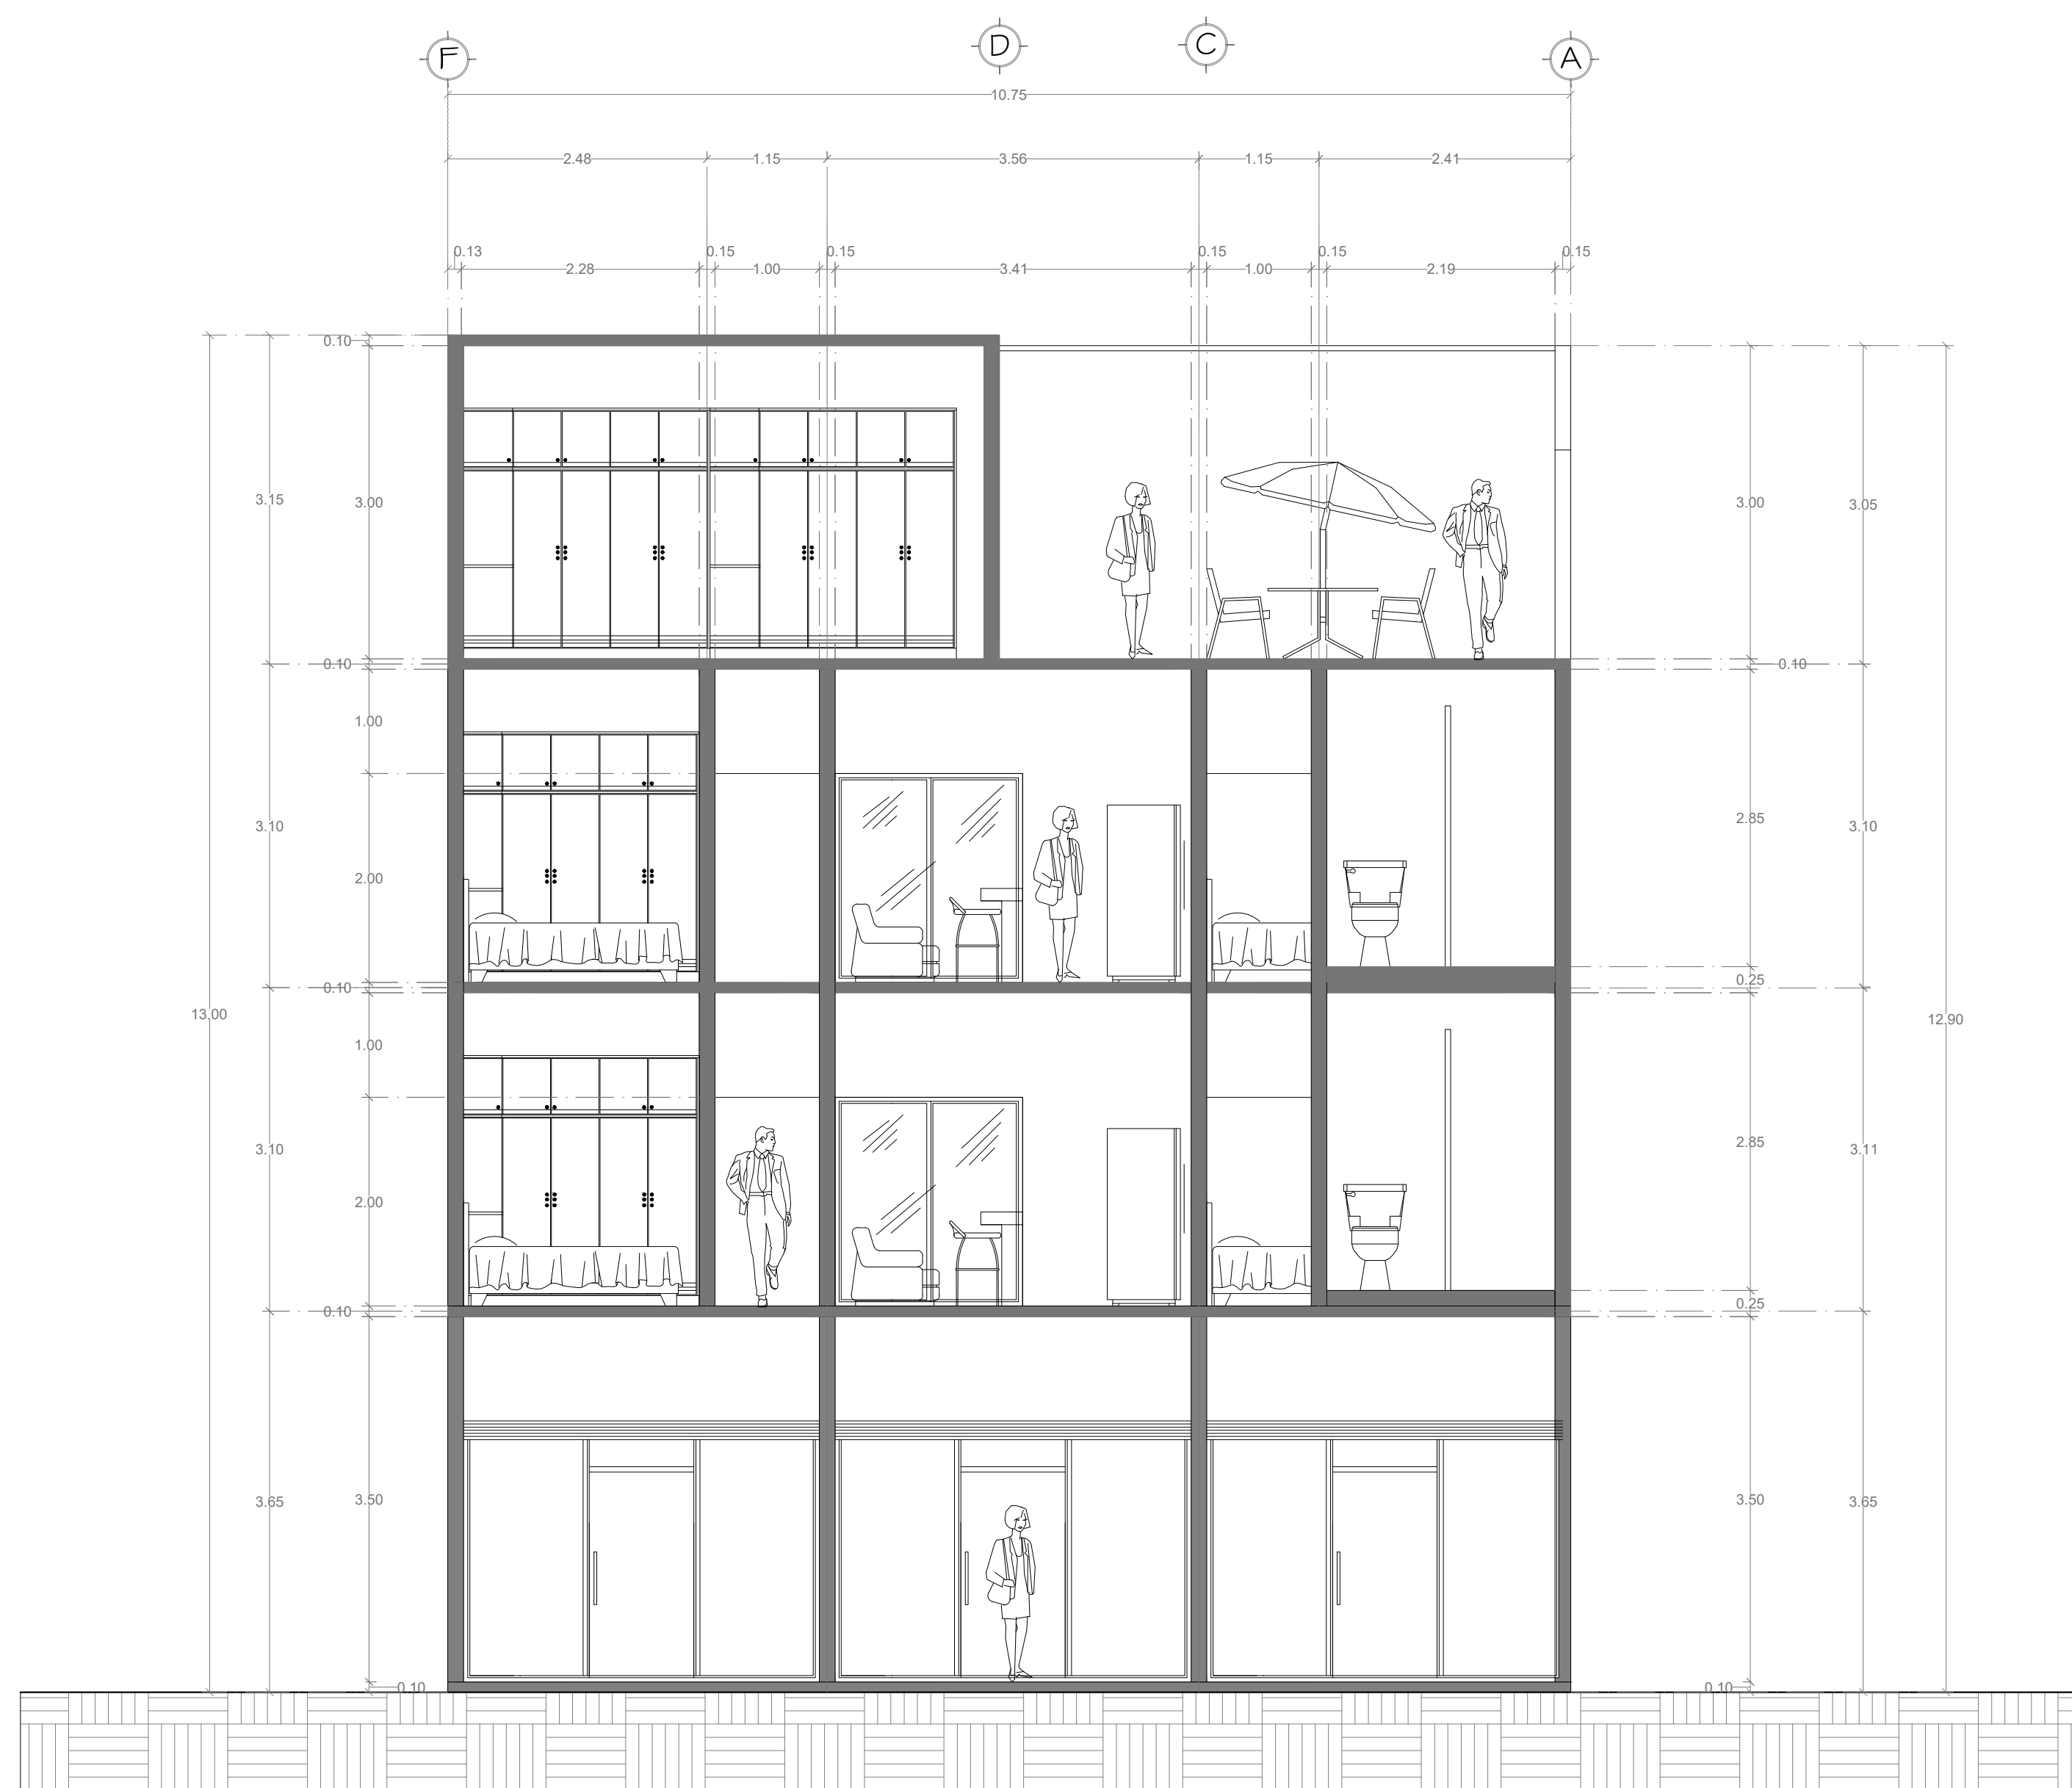

CORTE B,B'

UDS

LOCALIZACIÓN

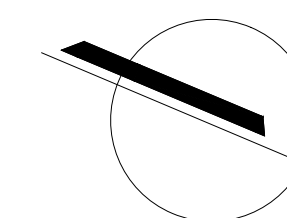

DATOS DE LA OBRA

Gael Federico Lopez Ochoa

Arquitectura TMO

Diseño Arquitectónico V

Victor Manuel Santiago Guillen

PROYECTO:

LOCALES Y DEPARTAMENTOS

DIRECCIÓN:

7MA. AVENIDA

PROPIETARIO:

PROYECTO:

PLANTA ARQUITECTÓNICA

PLANO:

PLANTA BAJA

ESCALA:

1:50

CLAVE:

A-1

ACOTACIÓN:


METROS

PLANO:

01 / 04

FECHA:

10 / SEPTIEMBRE / 2024

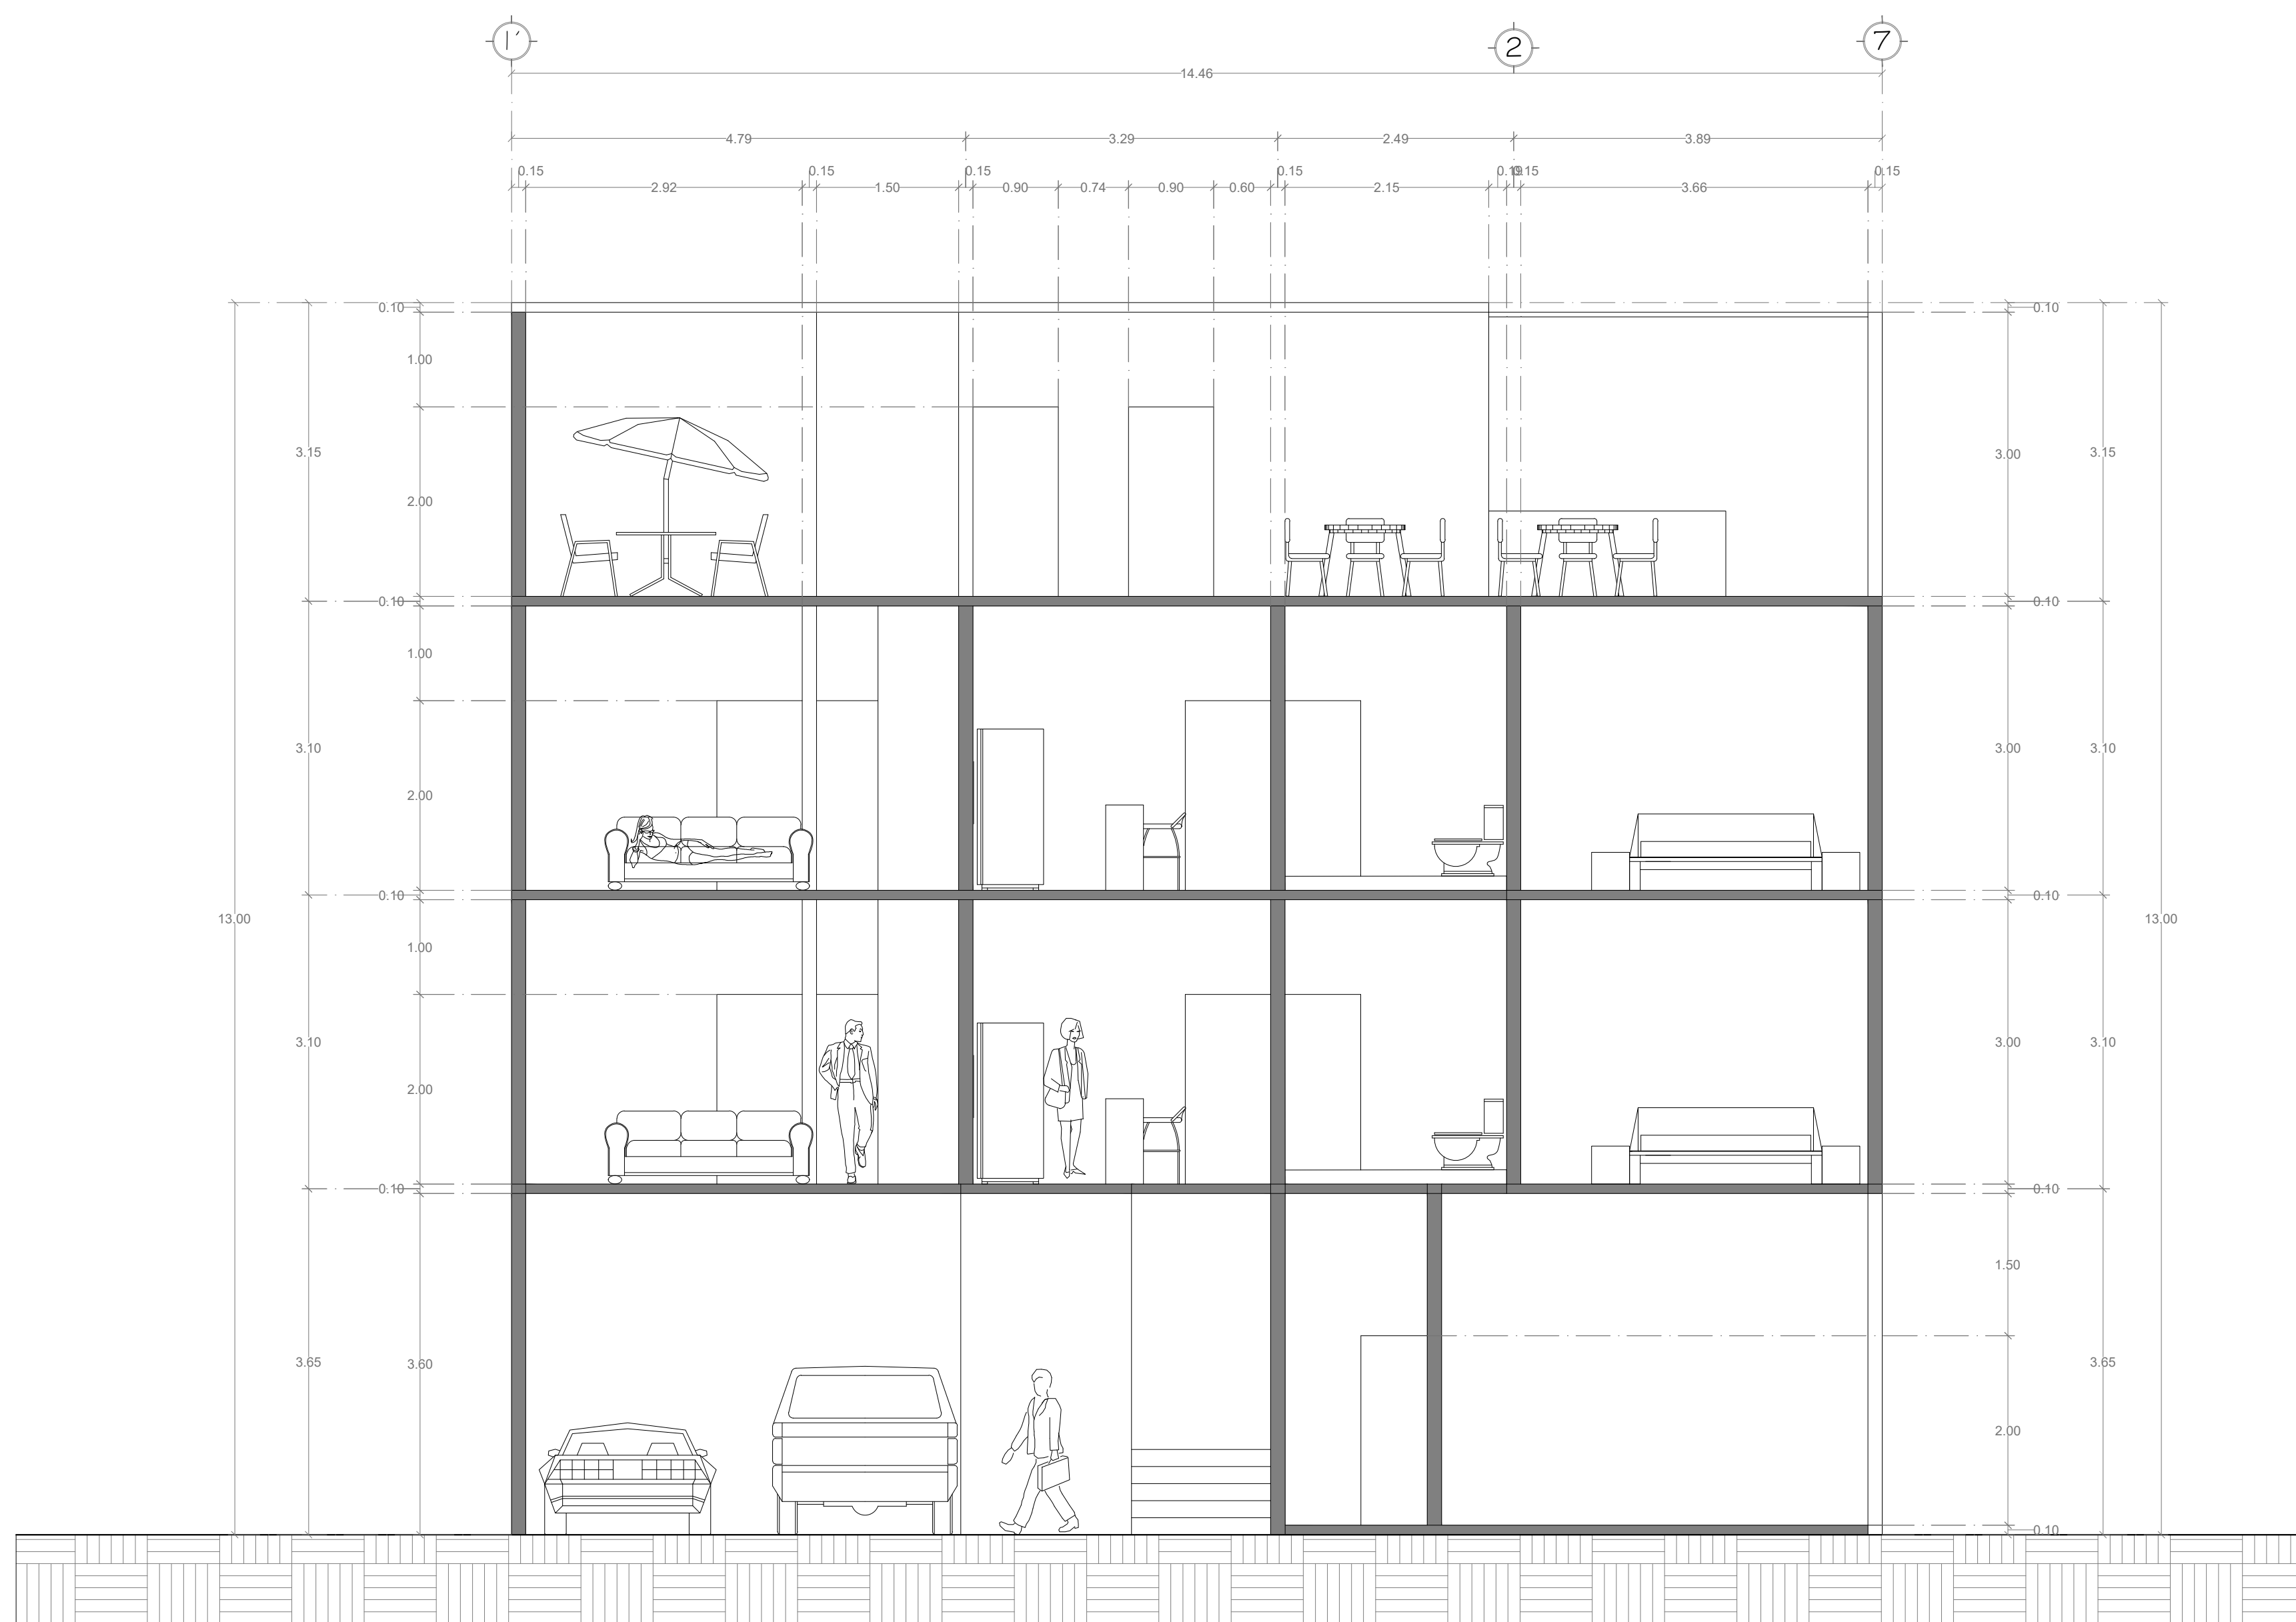

CORTE A,A'