



Mi Universidad

PLANOS

Nombre del Alumno: Pablo Daniel Castro Herrera

Nombre del tema: Estructural

Parcial: II






Nombre de la Materia: Diseño IV

Nombre del profesor: Arq. Victor Guillen

Nombre de la Licenciatura: Arquitectura

Cuatrimestre: 7

Fecha: 10 de octubre de 2024

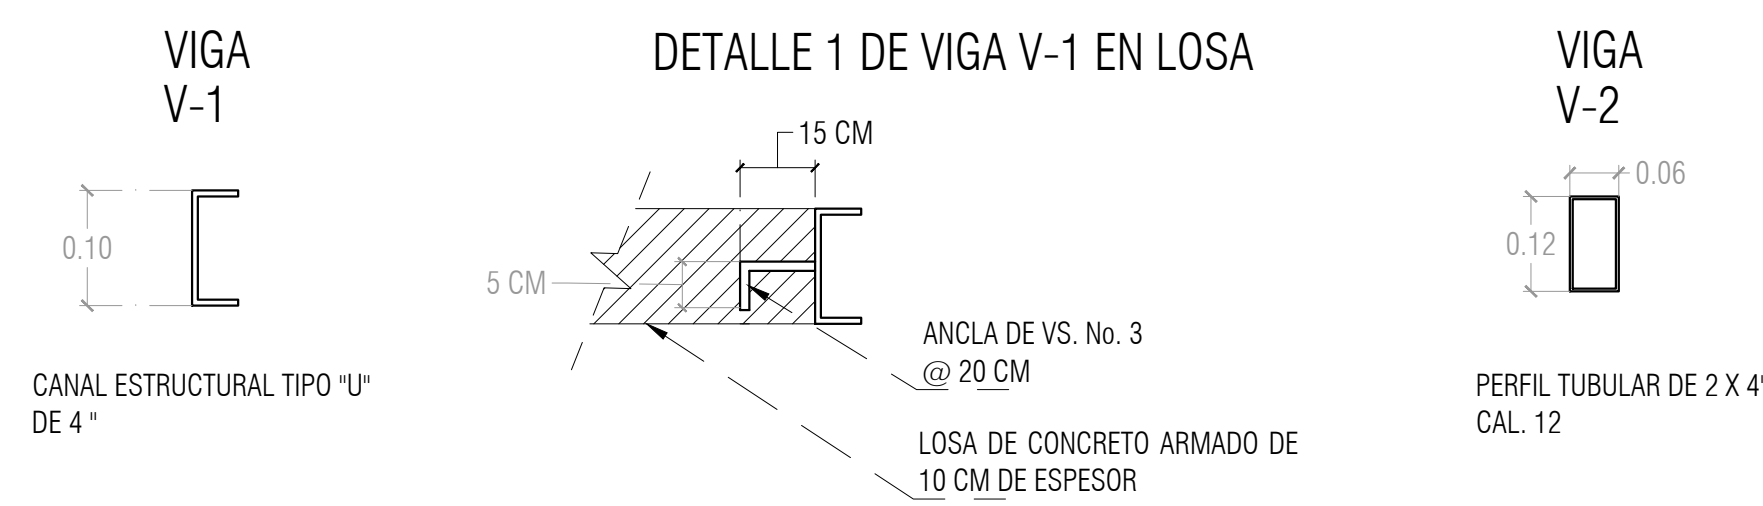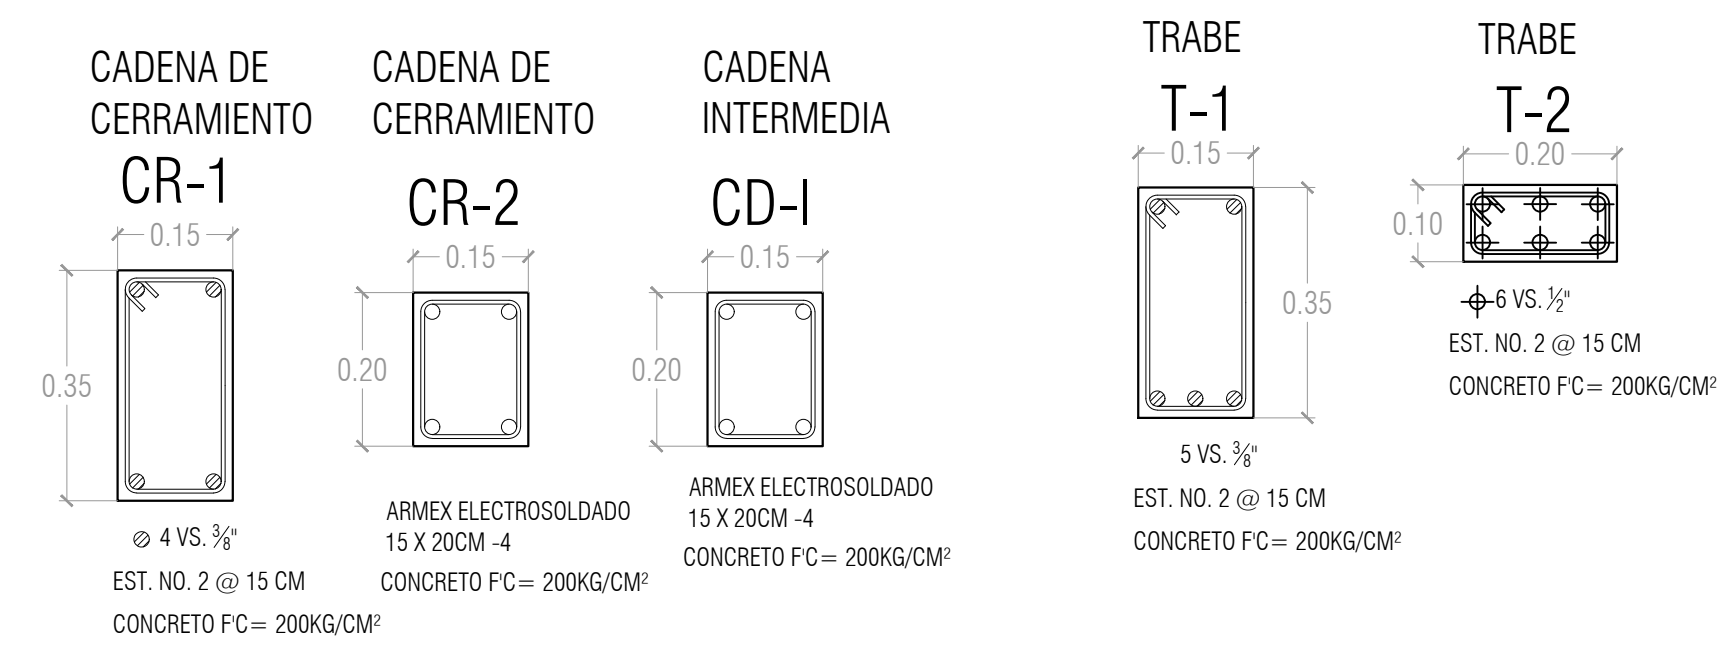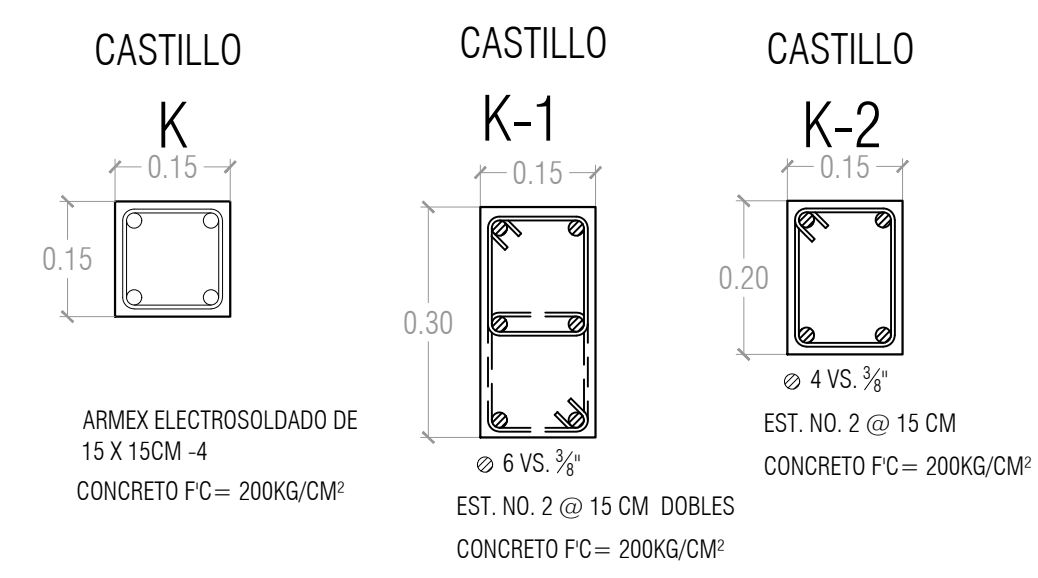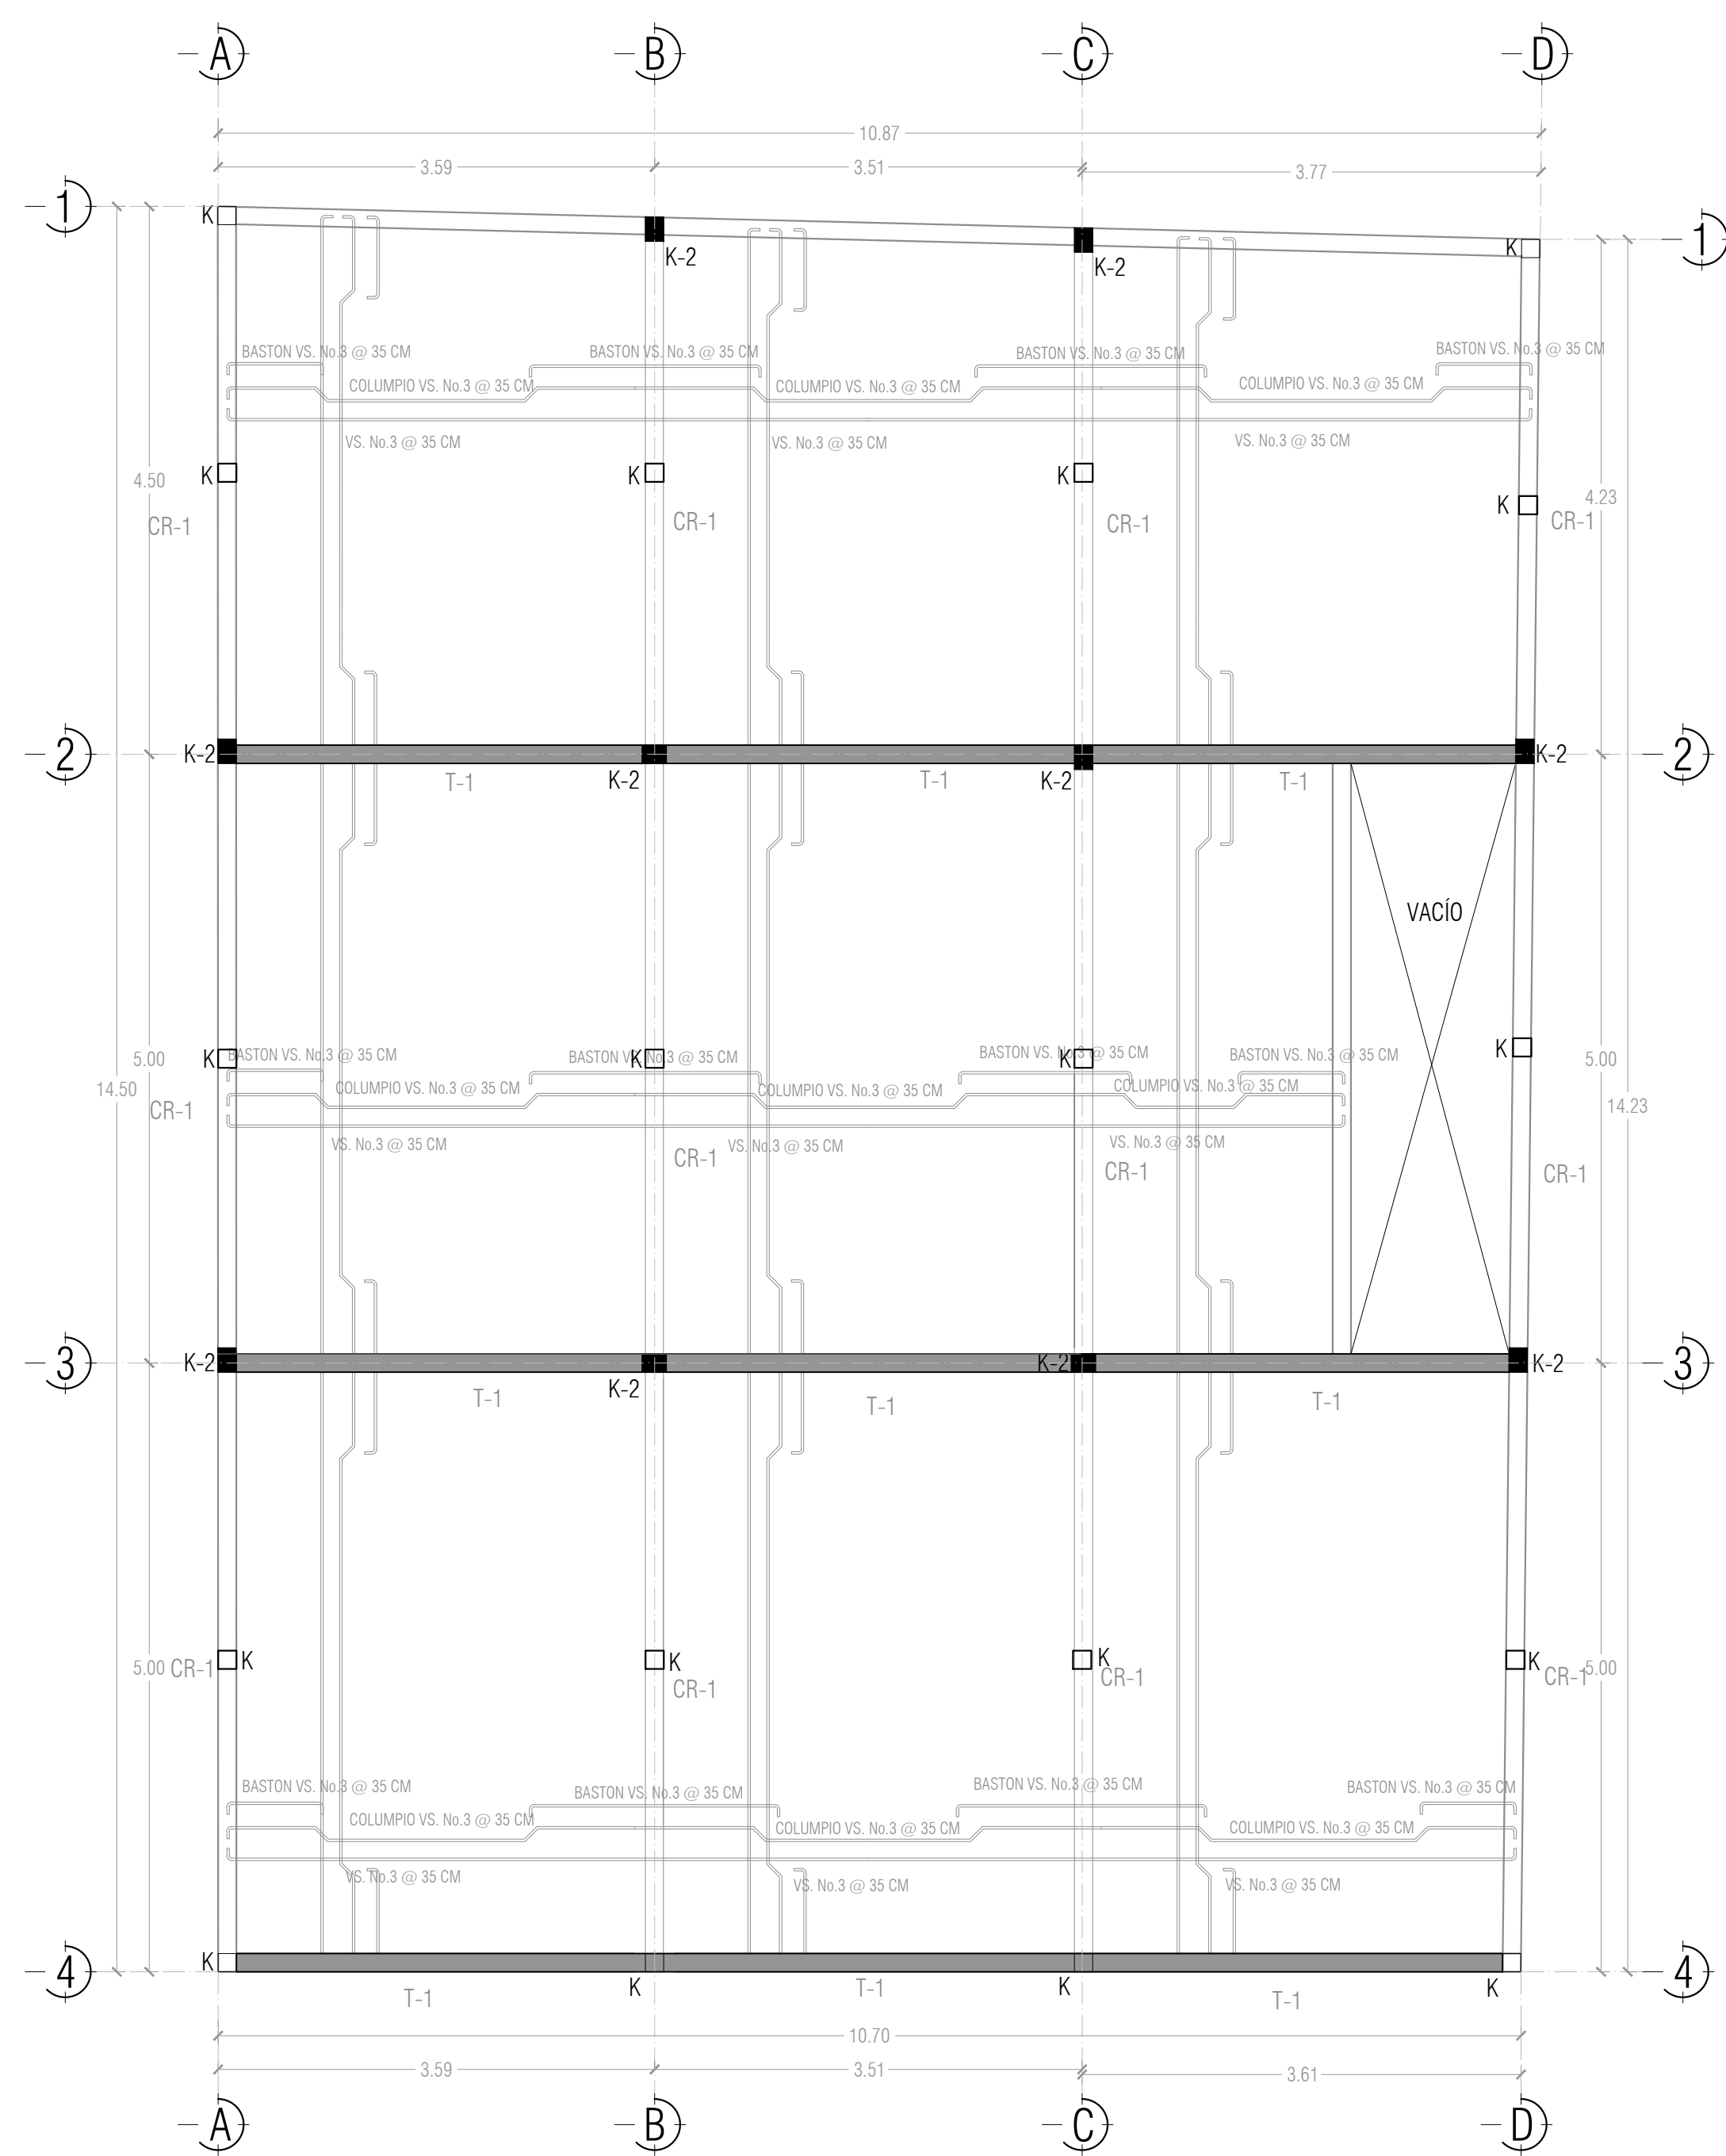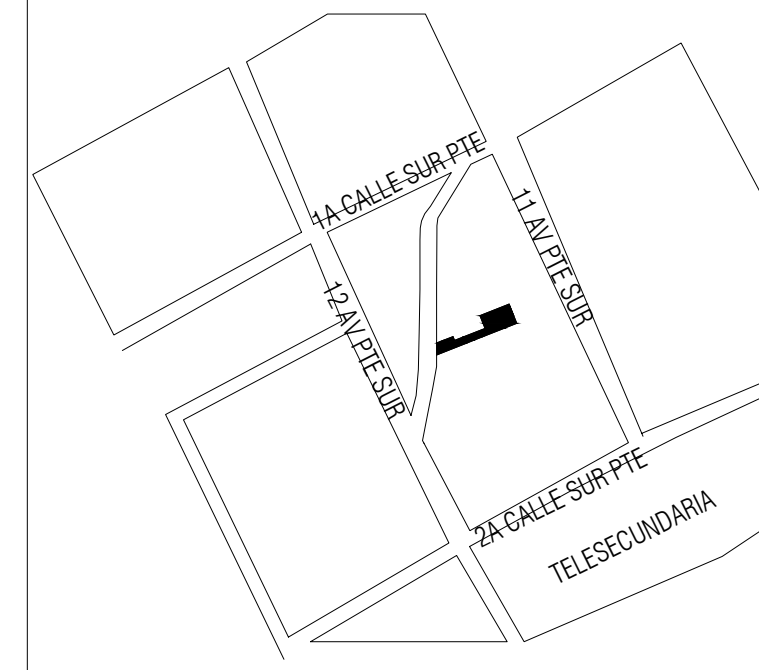

SIMBOLOGIA

- N.P.T. +0.60 INDICA NIVEL DE PISO TERMINADO
- N.L.T. +3.30 INDICA NIVEL DE LOSA TERMINADA
- INDICA CAMBIO DE NIVEL
- (0.80) INDICA ANCHO DE PUERTAS Y VENTANAS
- LINEA DE CORTE
- MURO DE ladrillo
- INDICA SENTIDO DE LA PENDIENTE

SELLO DEL COLEGIO



CASA HABITACIÓN.
CASA CIELO
OBRA NUEVA

CALLE SIN NOMBRE, LA CUEVA 2A. SECCION.
COMITAN DE DOMINGUEZ, CHIS.

SUPERFICIE DE TERRENO: 200.00 M²
SUPERFICIE DE PLANTA BAJA: 71.81 M²
SUPERFICIE DE PLANTA ALTA: 85.20 M²

SUPERFICIE TOTAL DE CONSTRUCCION: 157.01 M²

DIRECTOR RESPONSABLE DE OBRA:

PABLO DANIEL CASTRO HERREA

PLANO:

PLANTA ARQUITECTONICA
AGOSTO/2020

ESCALA:
1:75






METROS

PLANO:


CLAVE:

01
03

A-03

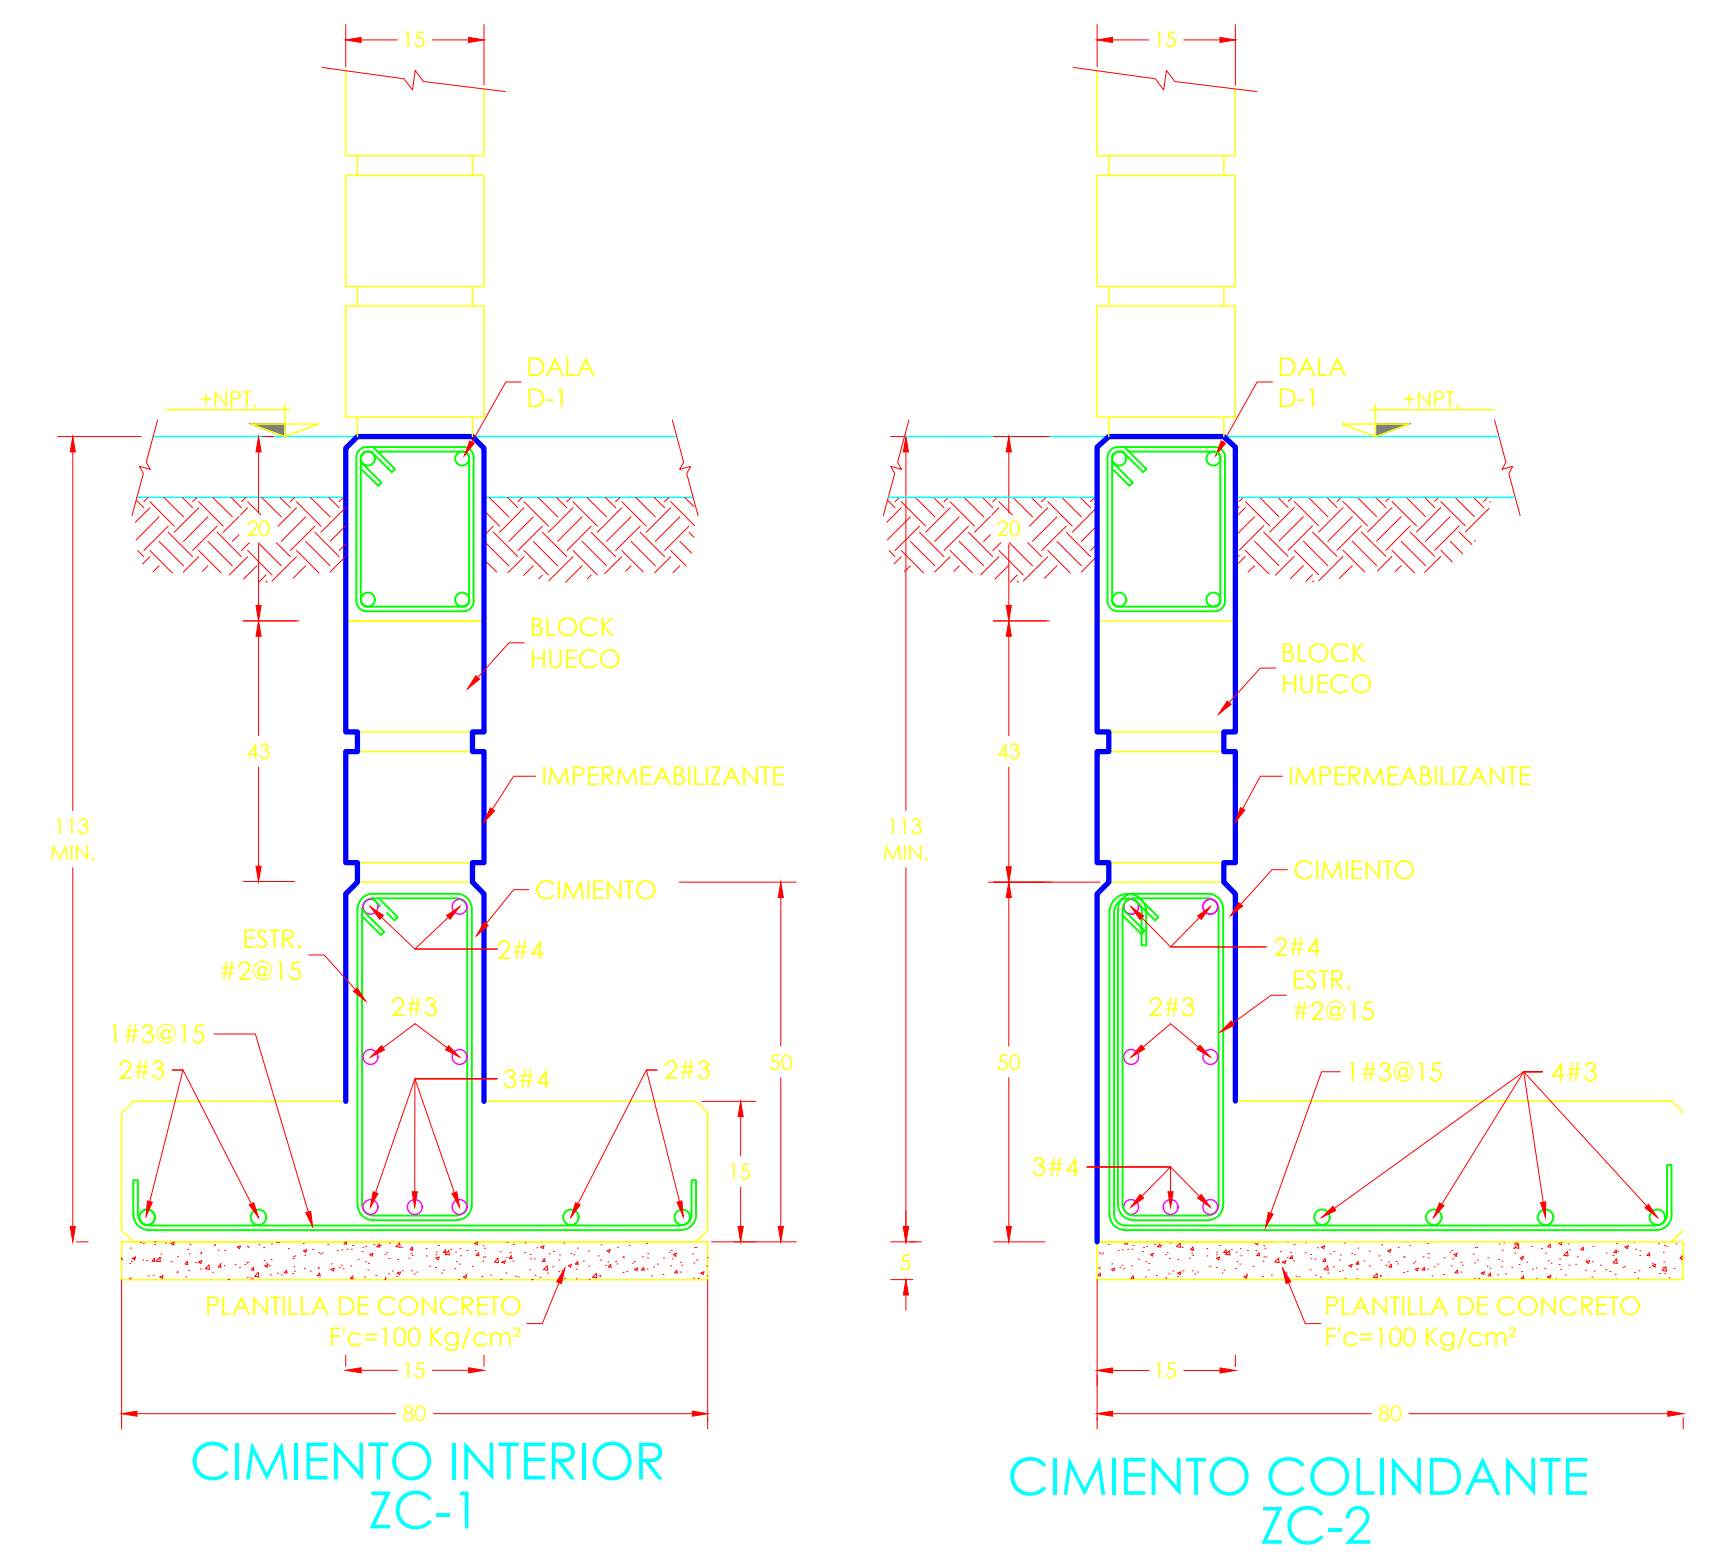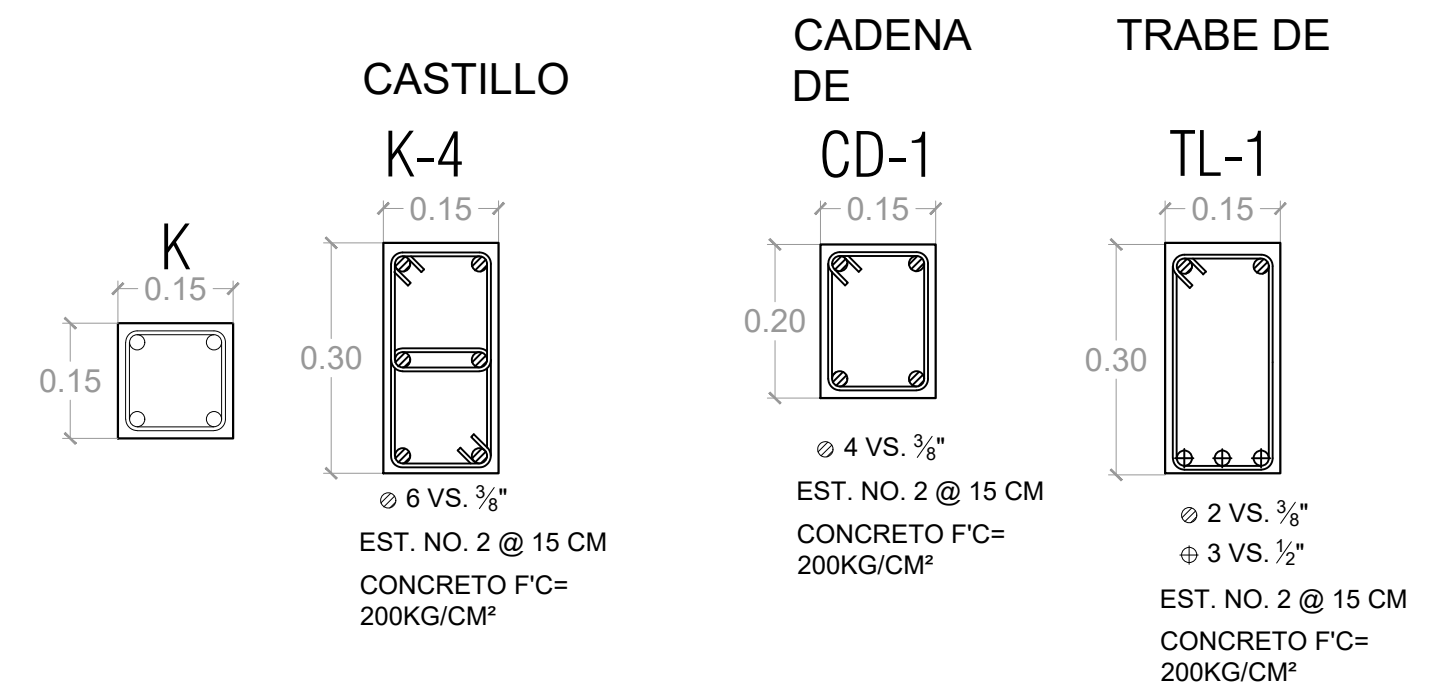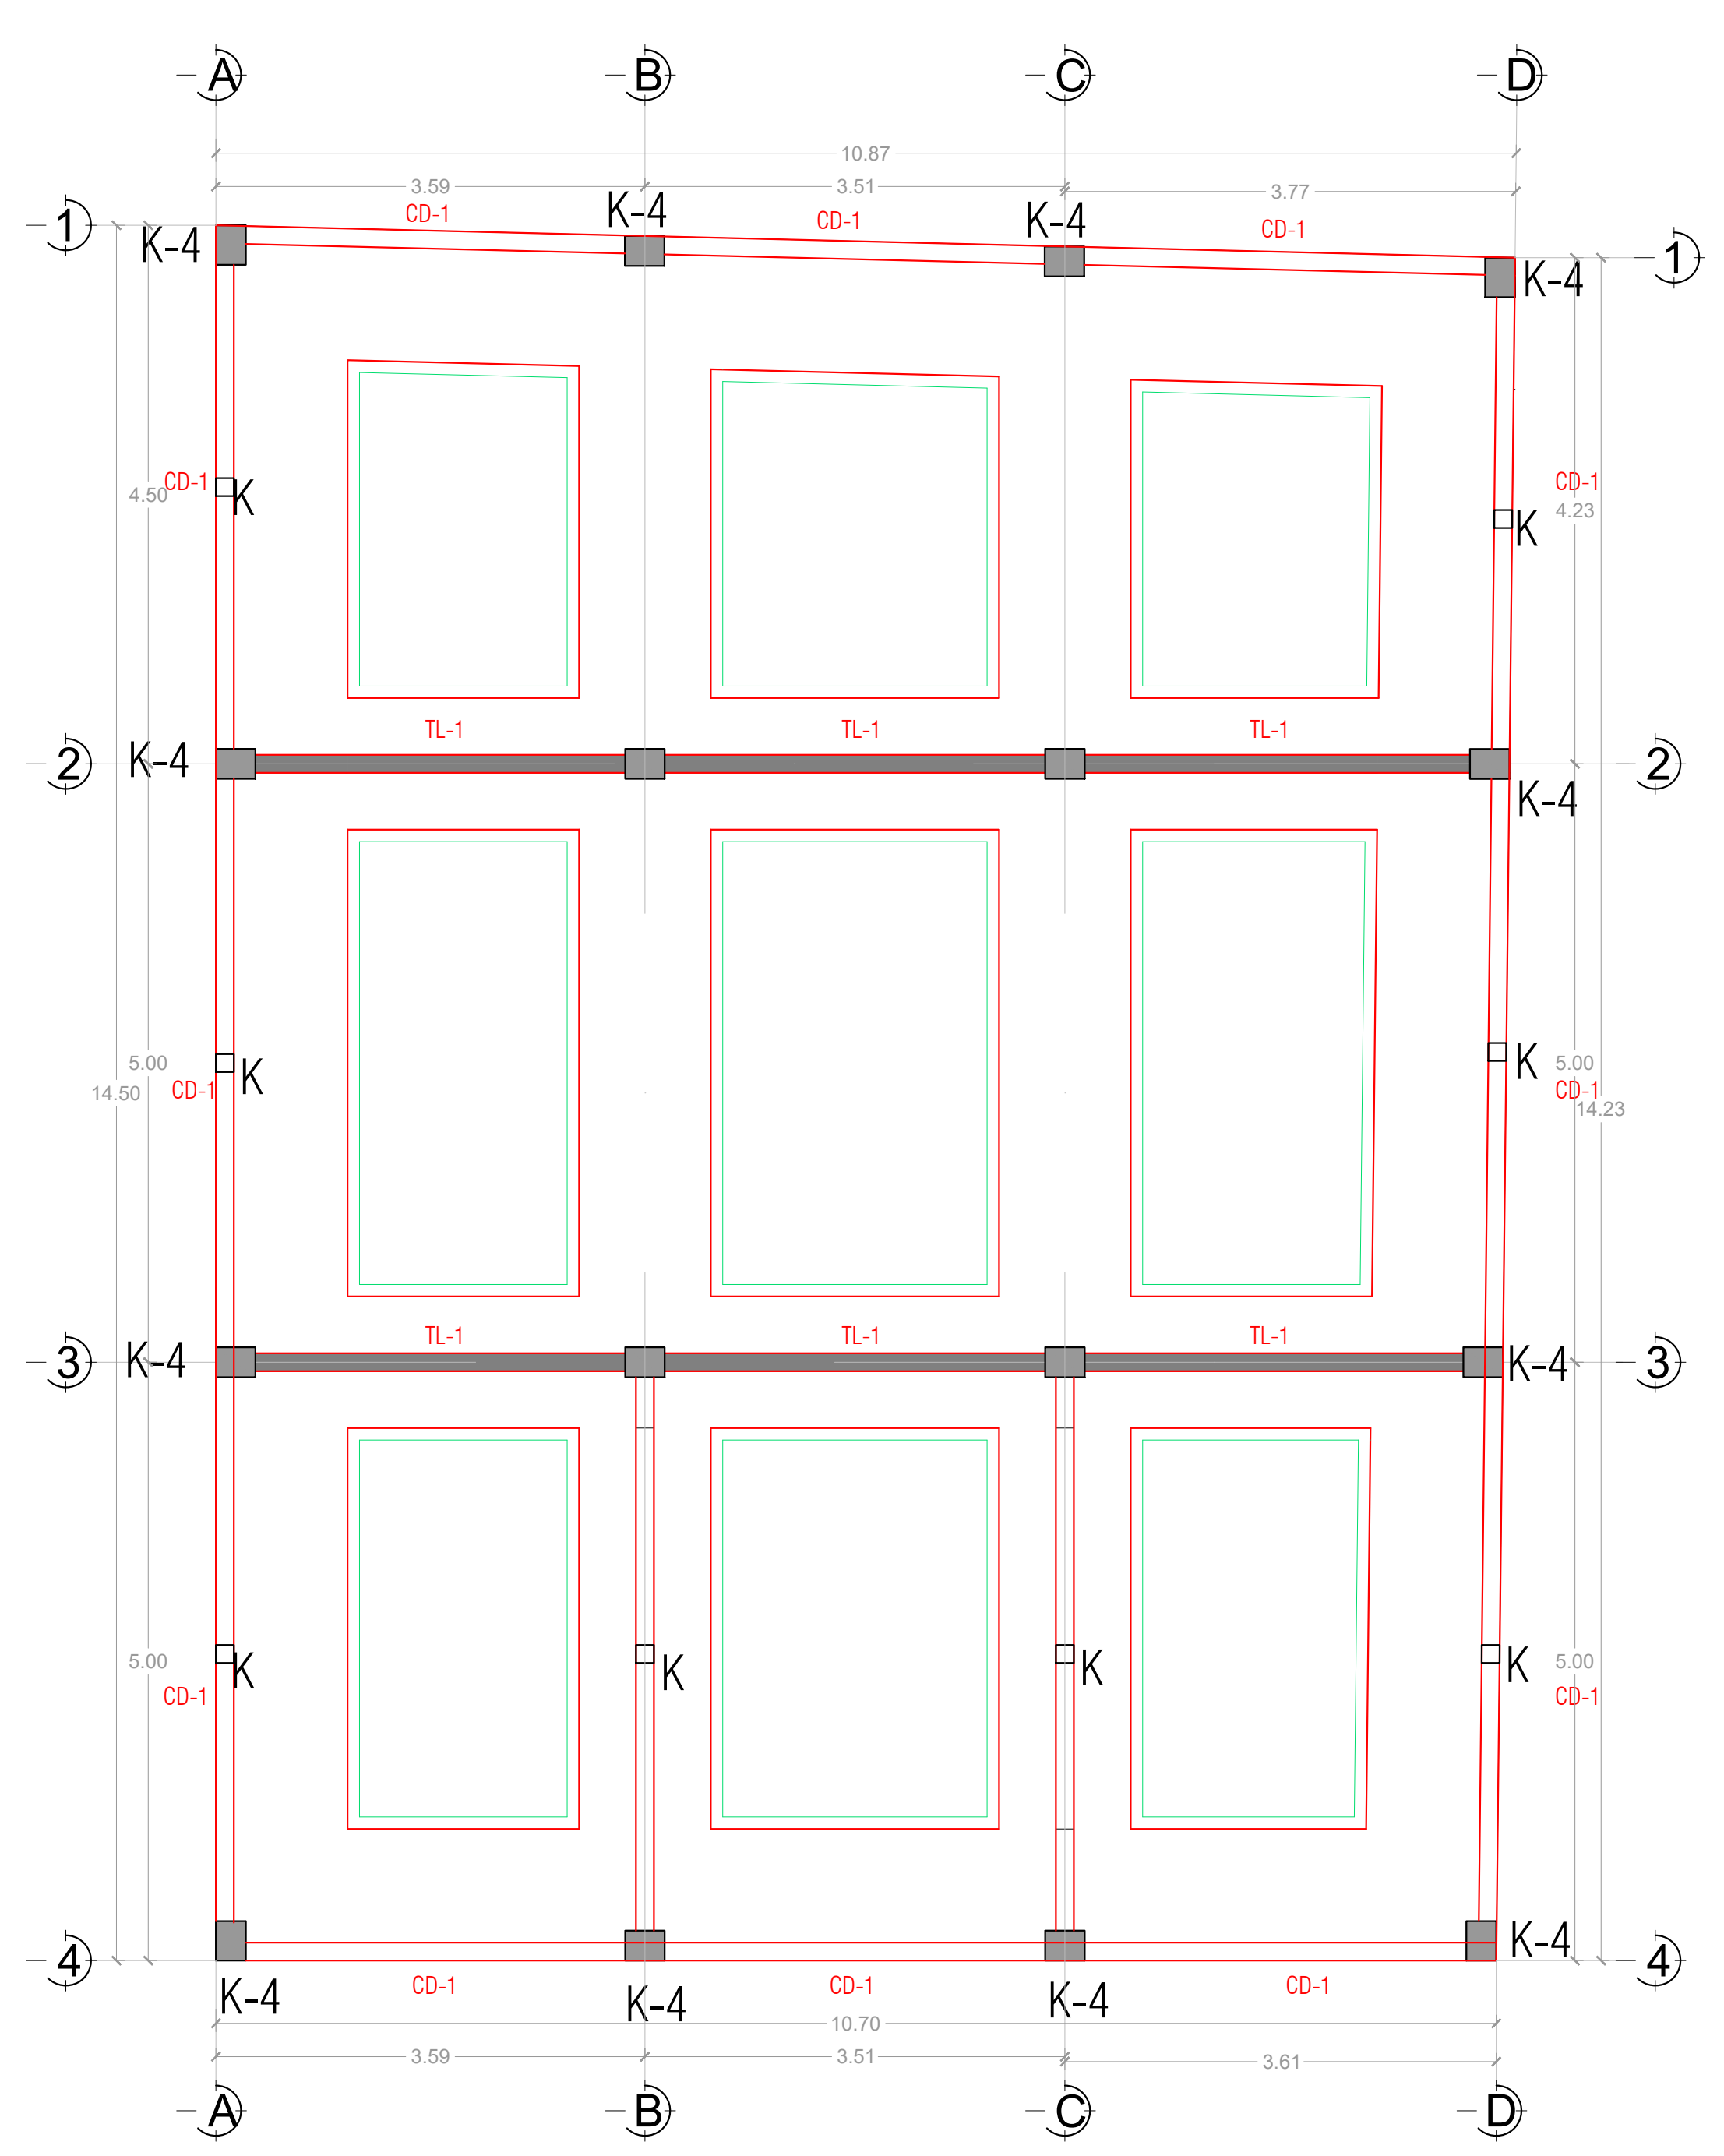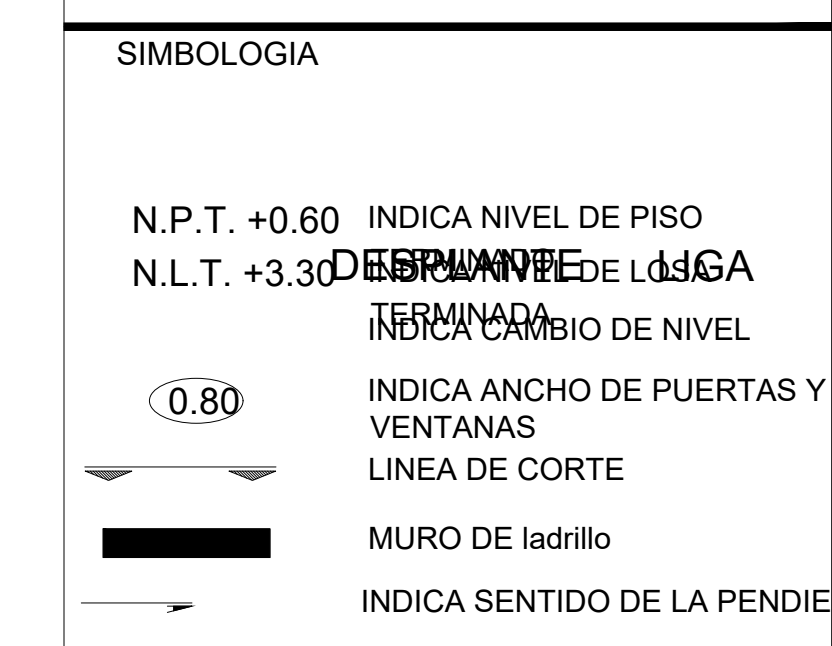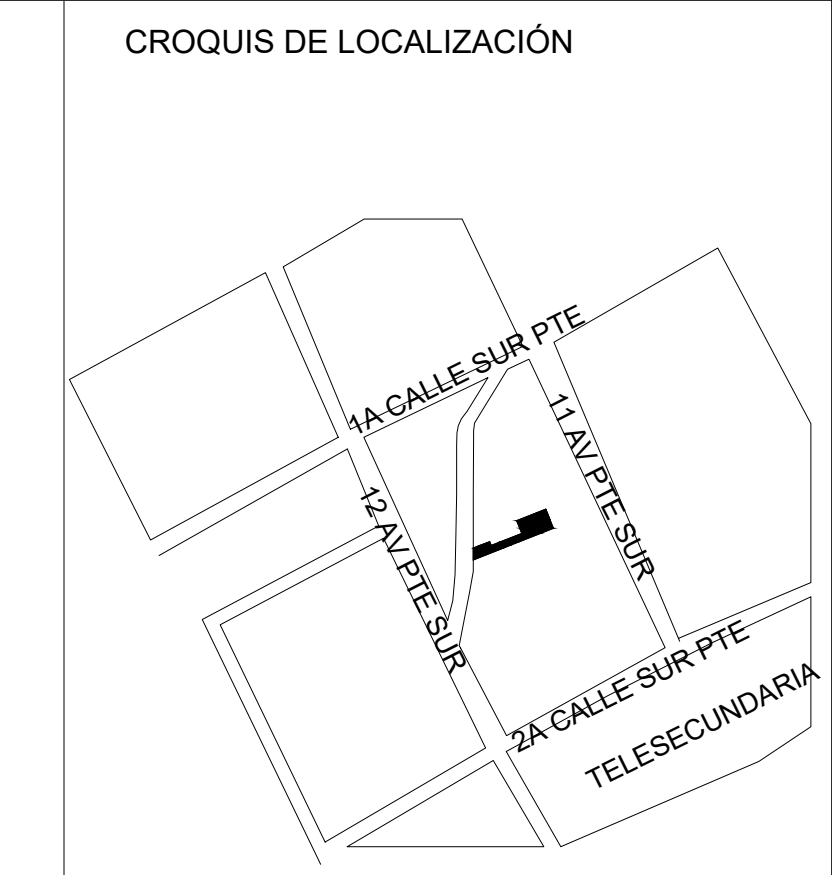

DOBLES
 SELLO DEL COLEGIO

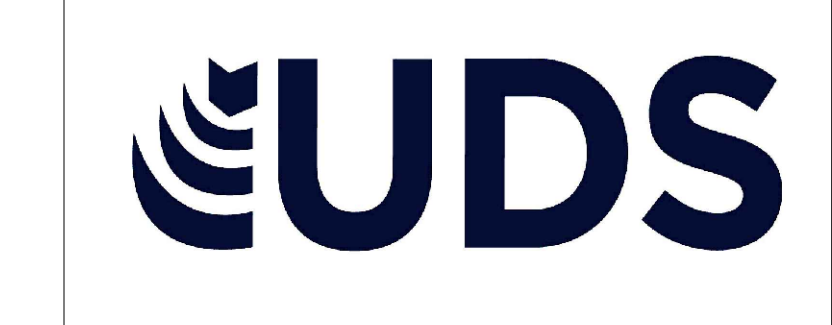

CASA HABITACIÓN.
 CASA CIELO
 OBRA NUEVA

CALLE SIN NOMBRE, LA CUEVA 2A. SECCION.
 COMITAN DE DOMINGUEZ, CHIS.

SUPERFICIE DE TERRENO: 200.00 M²
 SUPERFICIE DE PLANTA BAJA: 71.81 M²
 SUPERFICIE DE PLANTA ALTA: 85.20 M²

SUPERFICIE TOTAL DE CONSTRUCCION: 157.01 M²

DIRECTOR RESPONSABLE DE OBRA:
 PABLO DANIEL CASTRO HERREA

PLANO:
 PLANTA ARQUITECTONICA
 AGOSTO/2020

ESCALA:
 1:75

METROS

PLANO:

CLAVE:

01
 03

A-03