



Alumno: Jarib Jahziel Hernández Toledo

Licenciatura: Arquitectura


Cuatrimestre: 7

Materia: Diseño Arquitectónico V

Profesor: Santiago Guillen Víctor Manuel

Actividad: **PLANO DE CIMENTACION**

Fecha: 13/10/2024

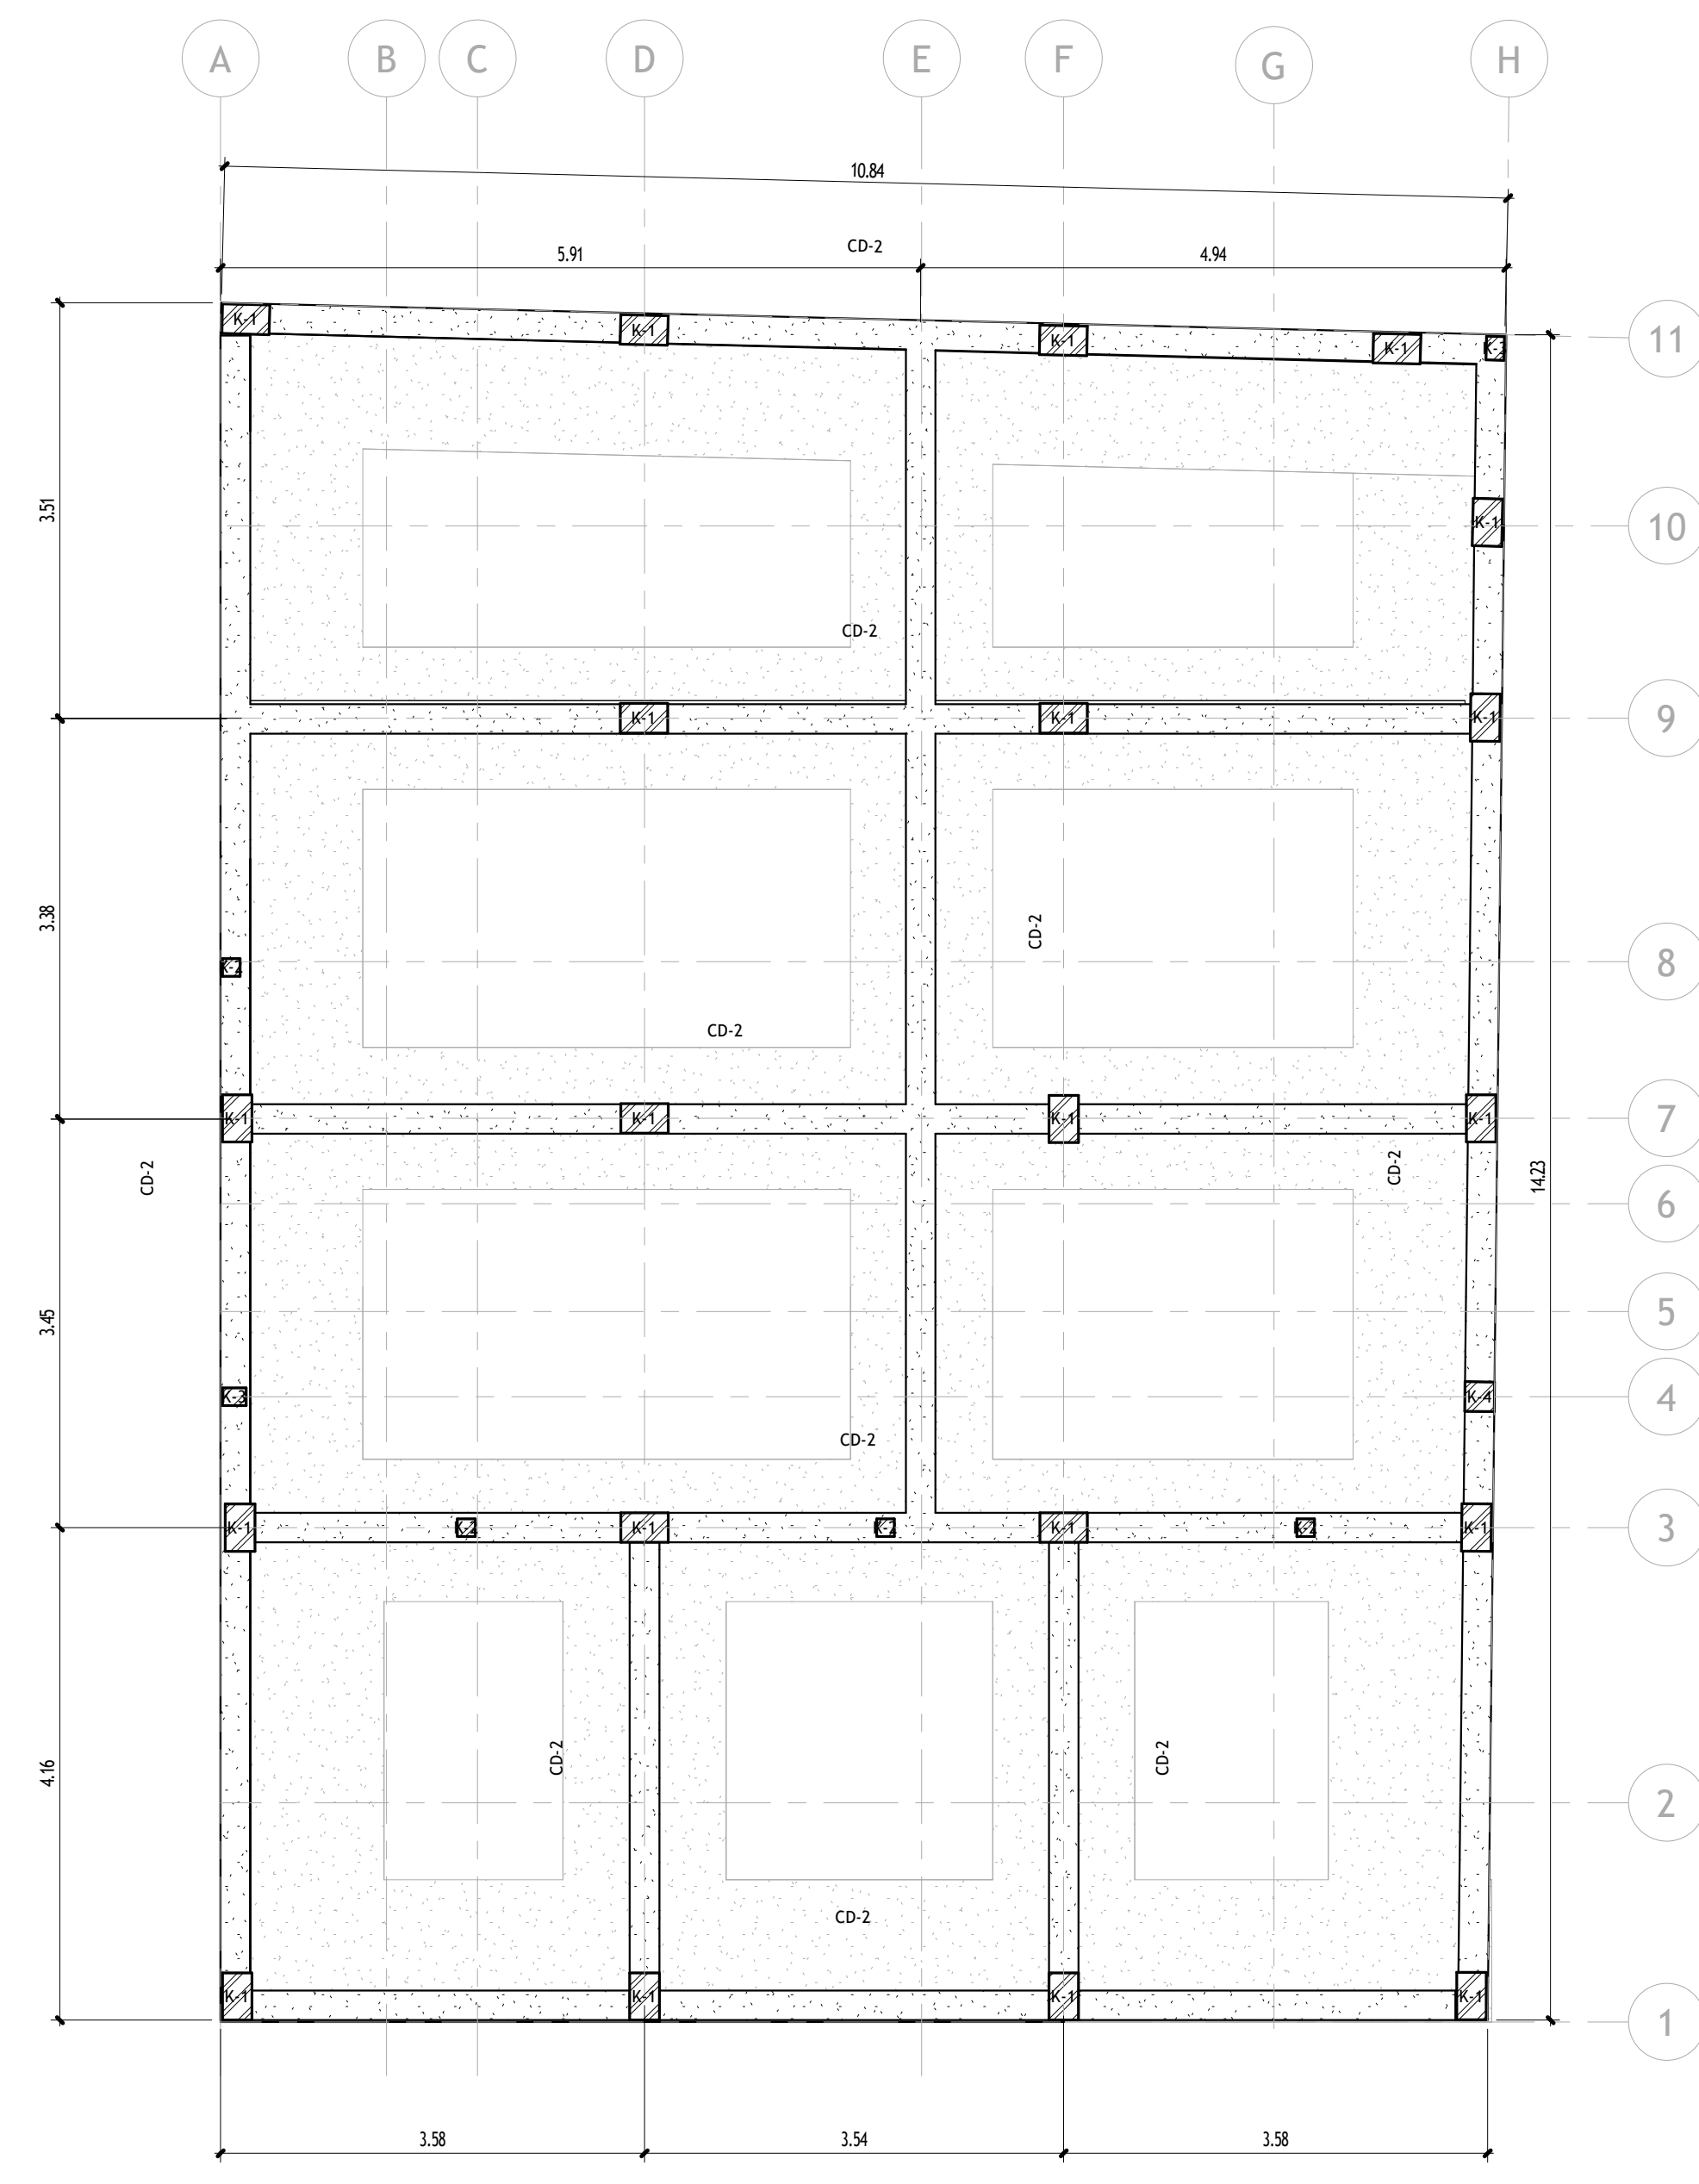

# UDS

Departamentos

EDIFICIO

SIMBOLOGIA:

JARIB JAHZIEL HERNANDEZ TOLEDO  
 DISEÑO ARQUITECTONICO IV  
 COMITAN DE DOMINGUEZ, CHIAPAS

PLANO:  
**Cimentacion**

ESCALA:  
**1 : 50**

METROS  
 CLAVE:  
**C110**

**1** Cimentacion  
 1 : 50