



Alumno: Jarib Jahziel Hernández Toledo

Licenciatura: Arquitectura


Cuatrimestre: 7

Materia: Diseño Arquitectónico V


Profesor: Santiago Guillen Víctor Manuel

Actividad: **Instalacion sanitaria**


Fecha: 03/11/2024

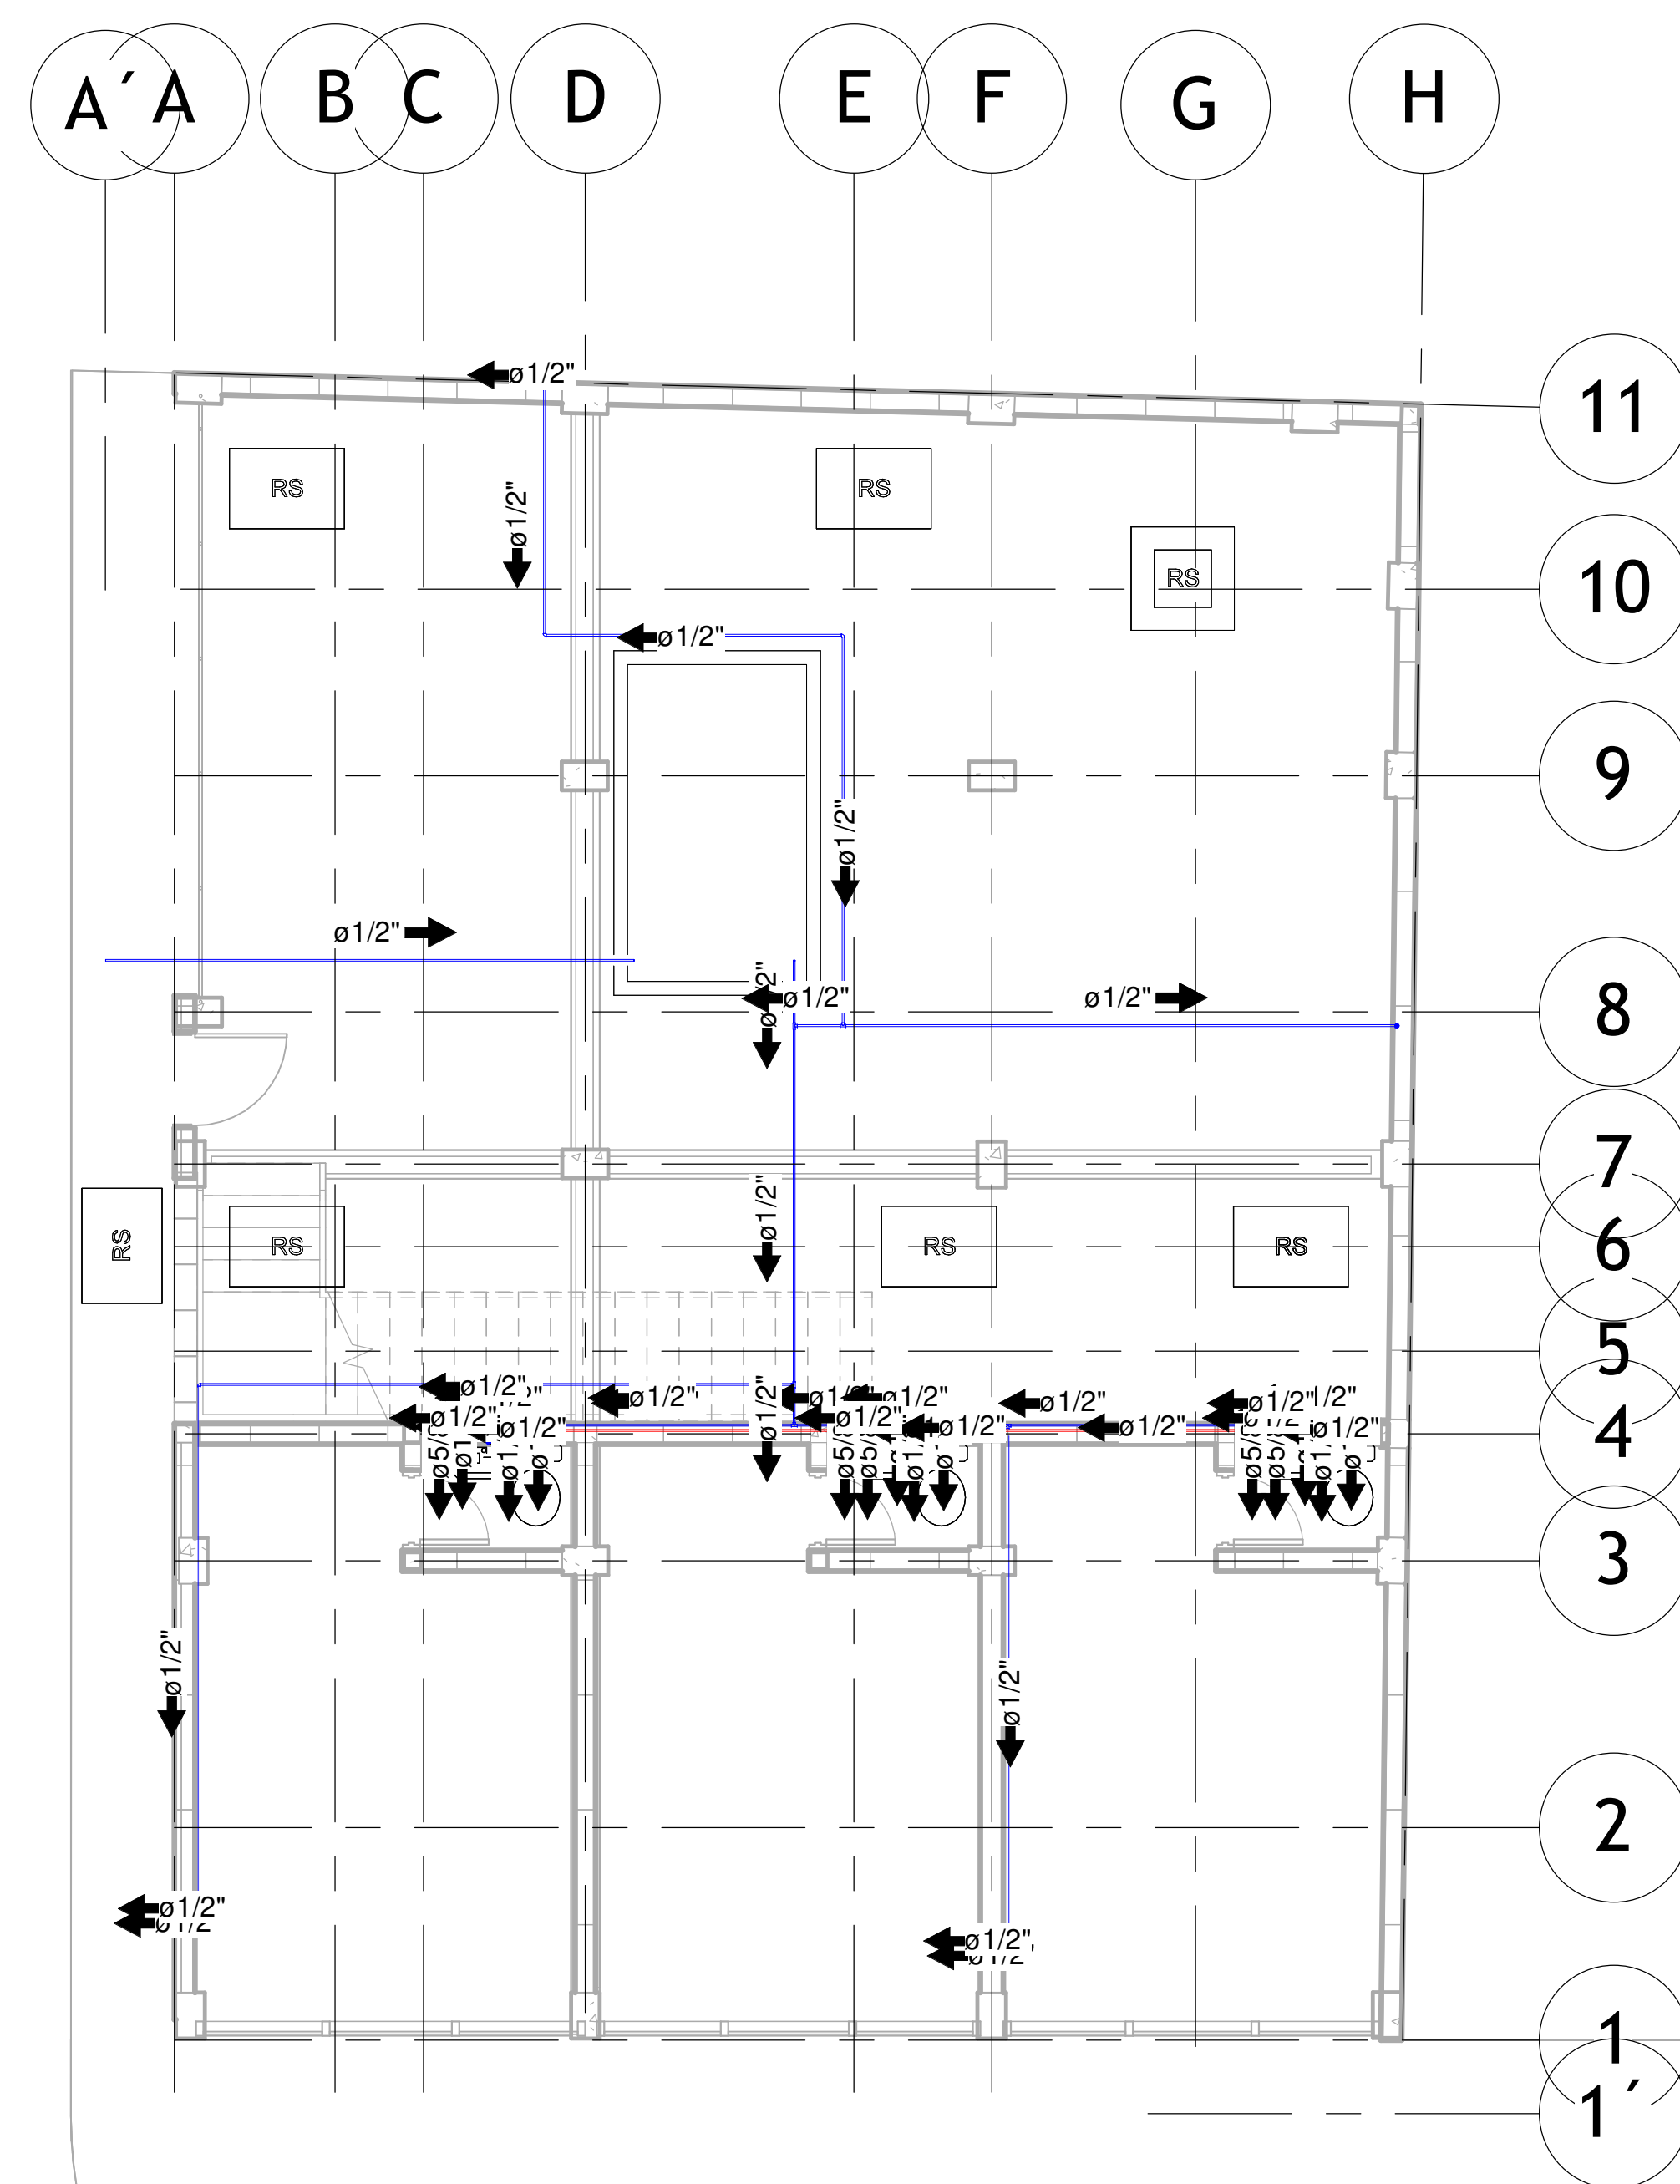

1 001 planta baja hidraulica
1 : 100

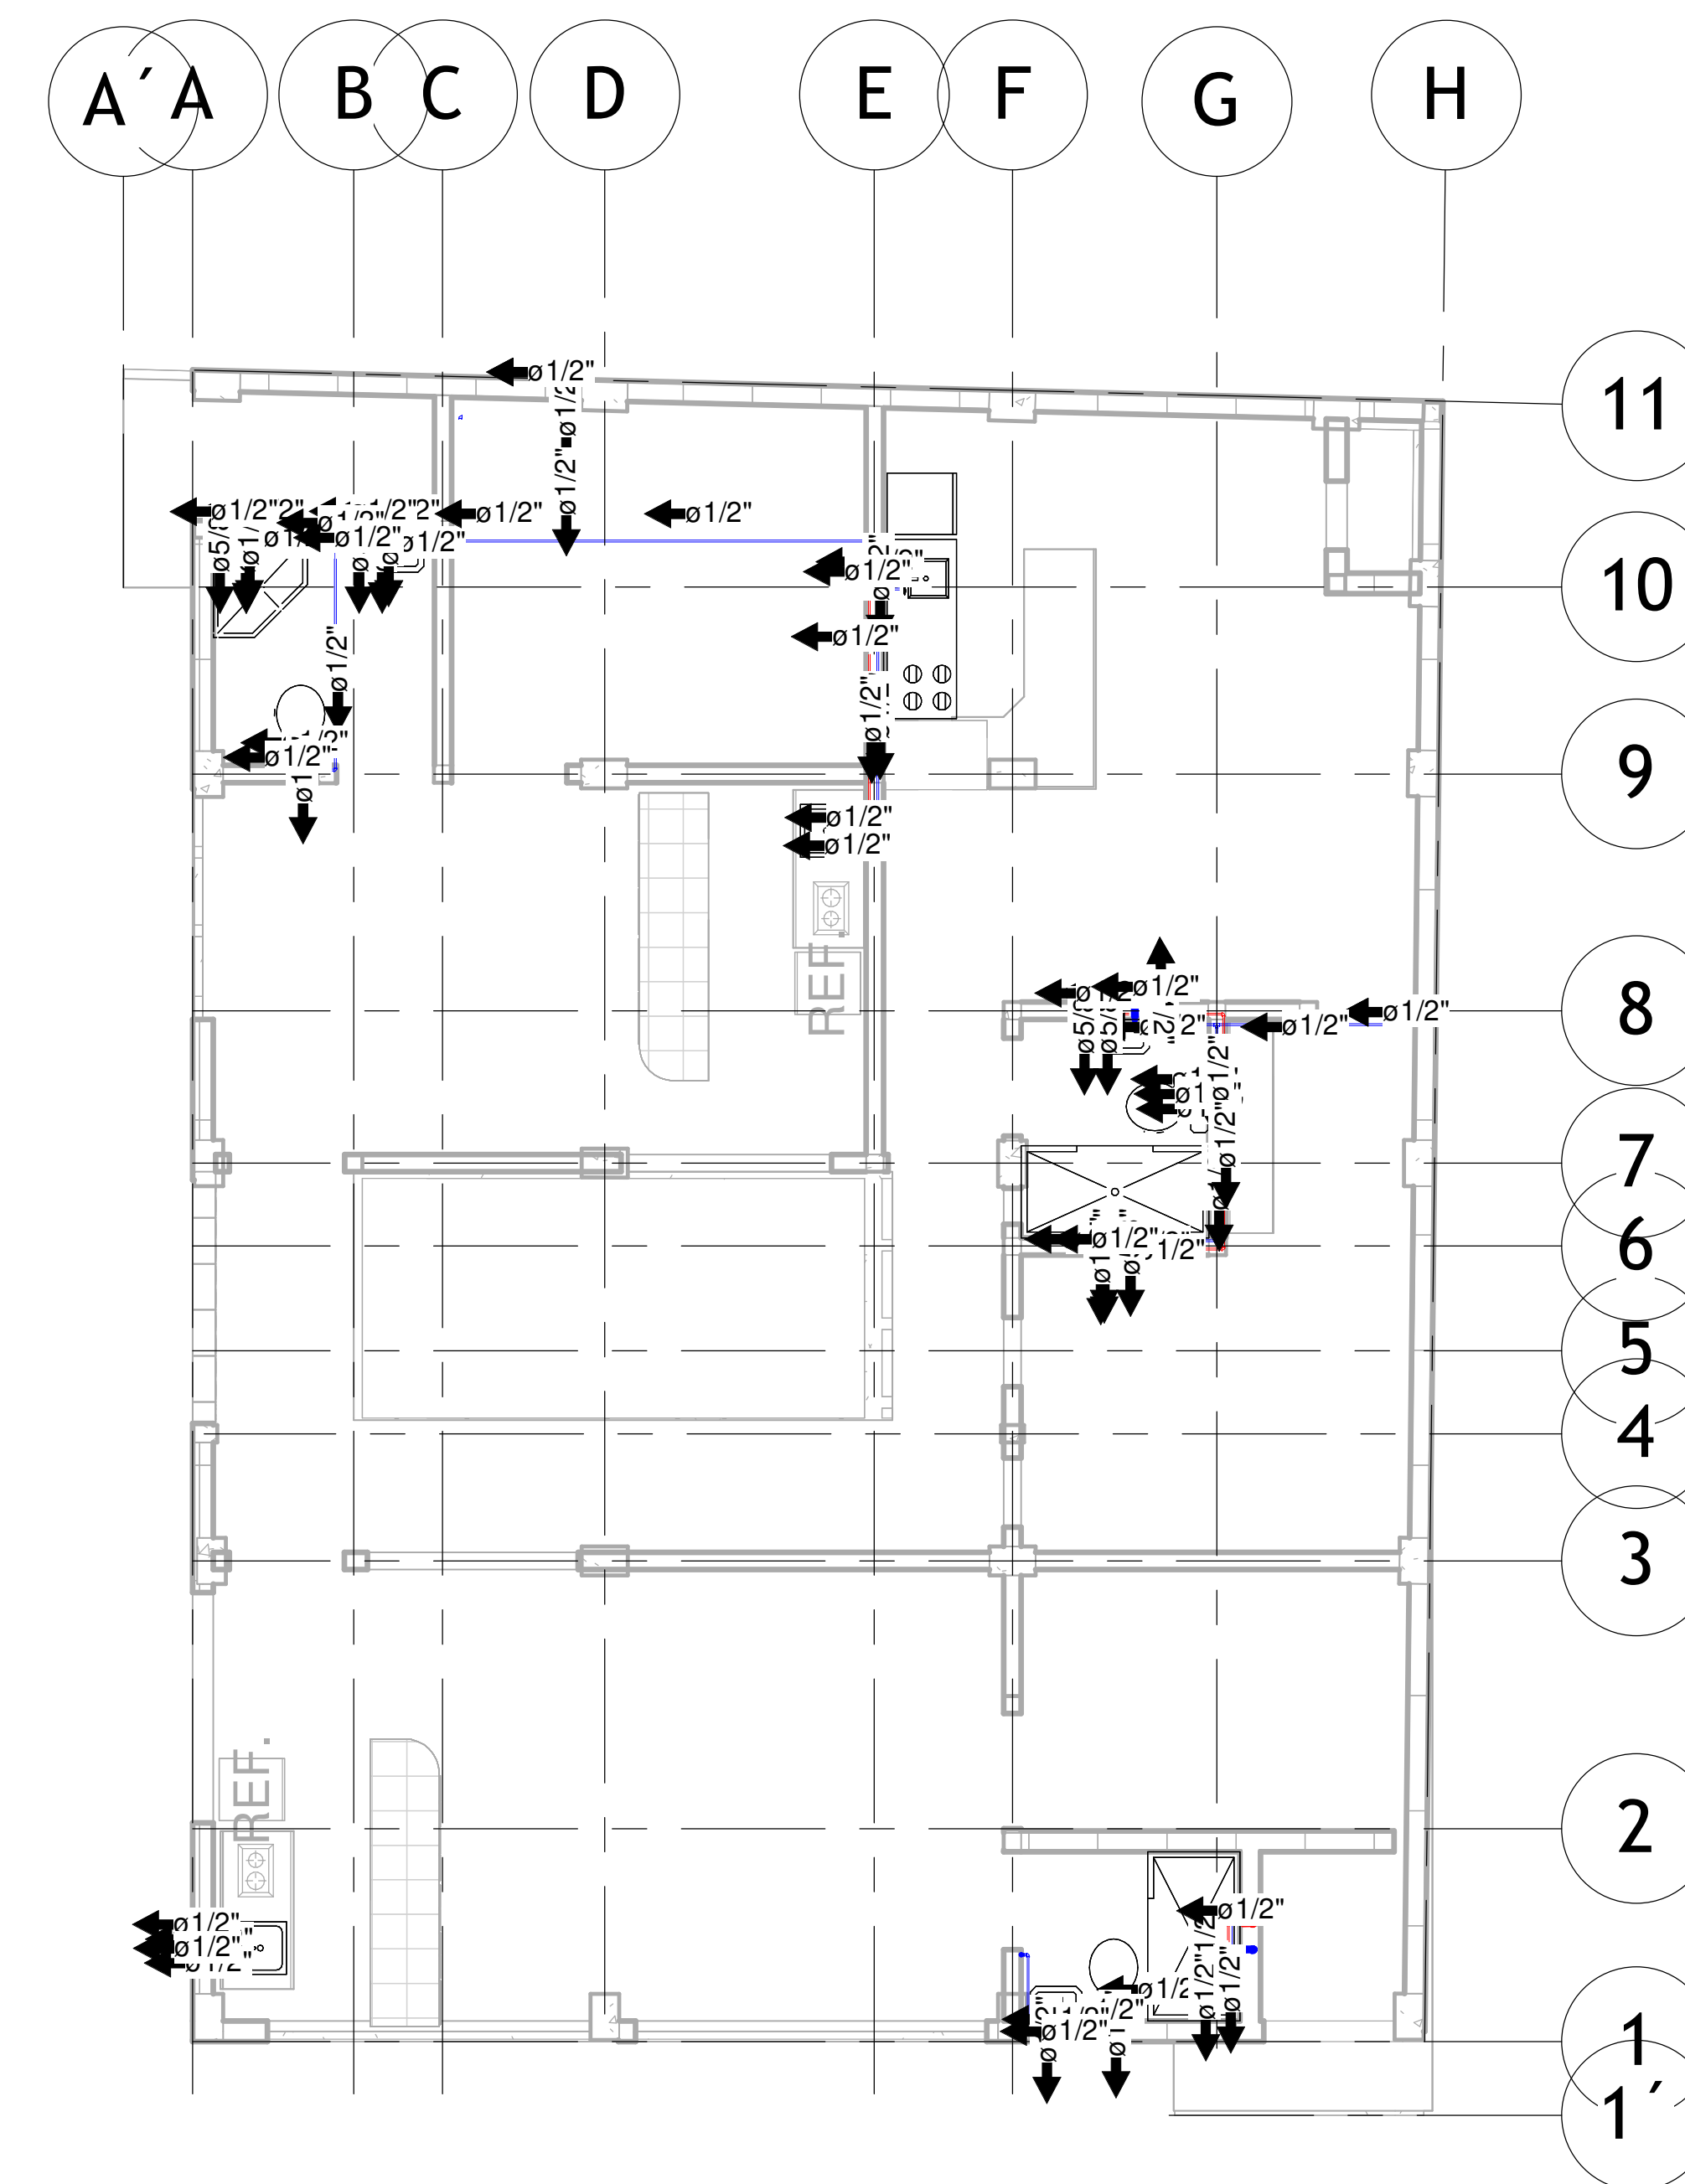

2 002 Planta alta hidraulico
1 : 100

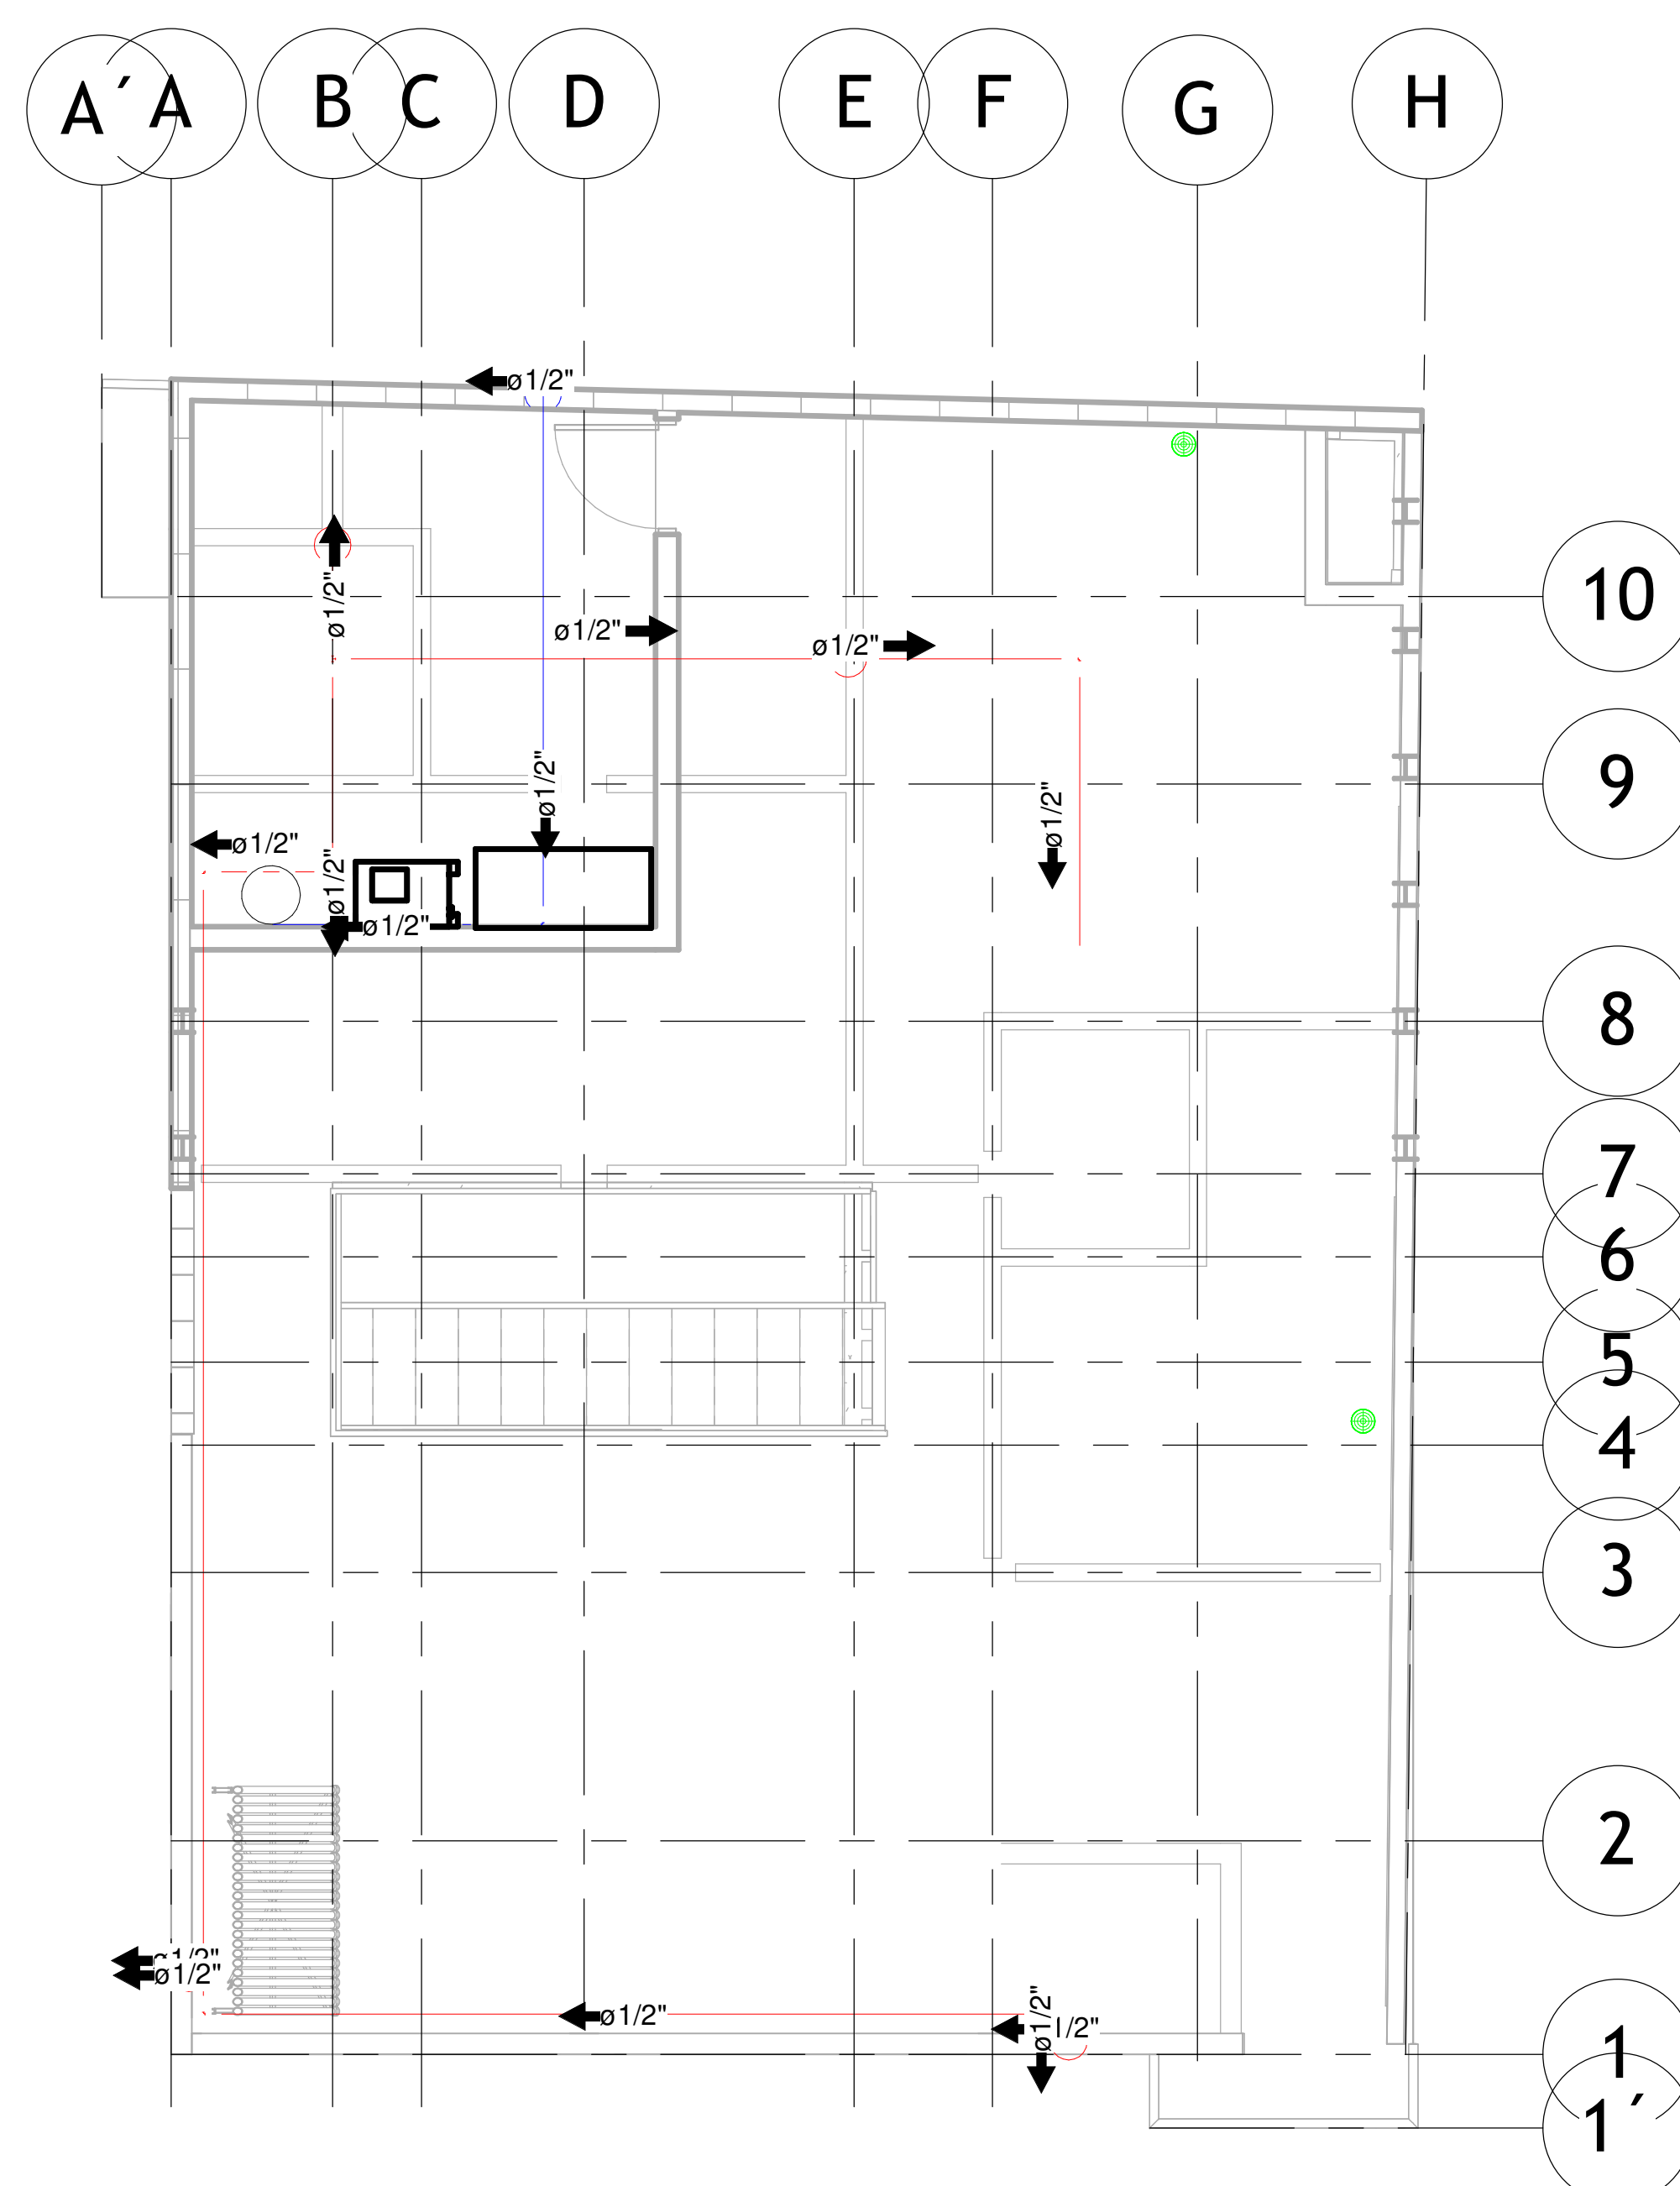

3 003 roof garden
1 : 100

UDS

Departamentos

SIMBOLOGIA:


JARIB JAHZIEL HERNANDEZ TOLEDO
DISEÑO ARQUITECTONICO IV
COMITAN DE DOMINGUEZ, CHIAPAS

PLANO:
Hidraulico
Copy 1


ESCALA:
1 : 100

METROS


CLAVE:
S02

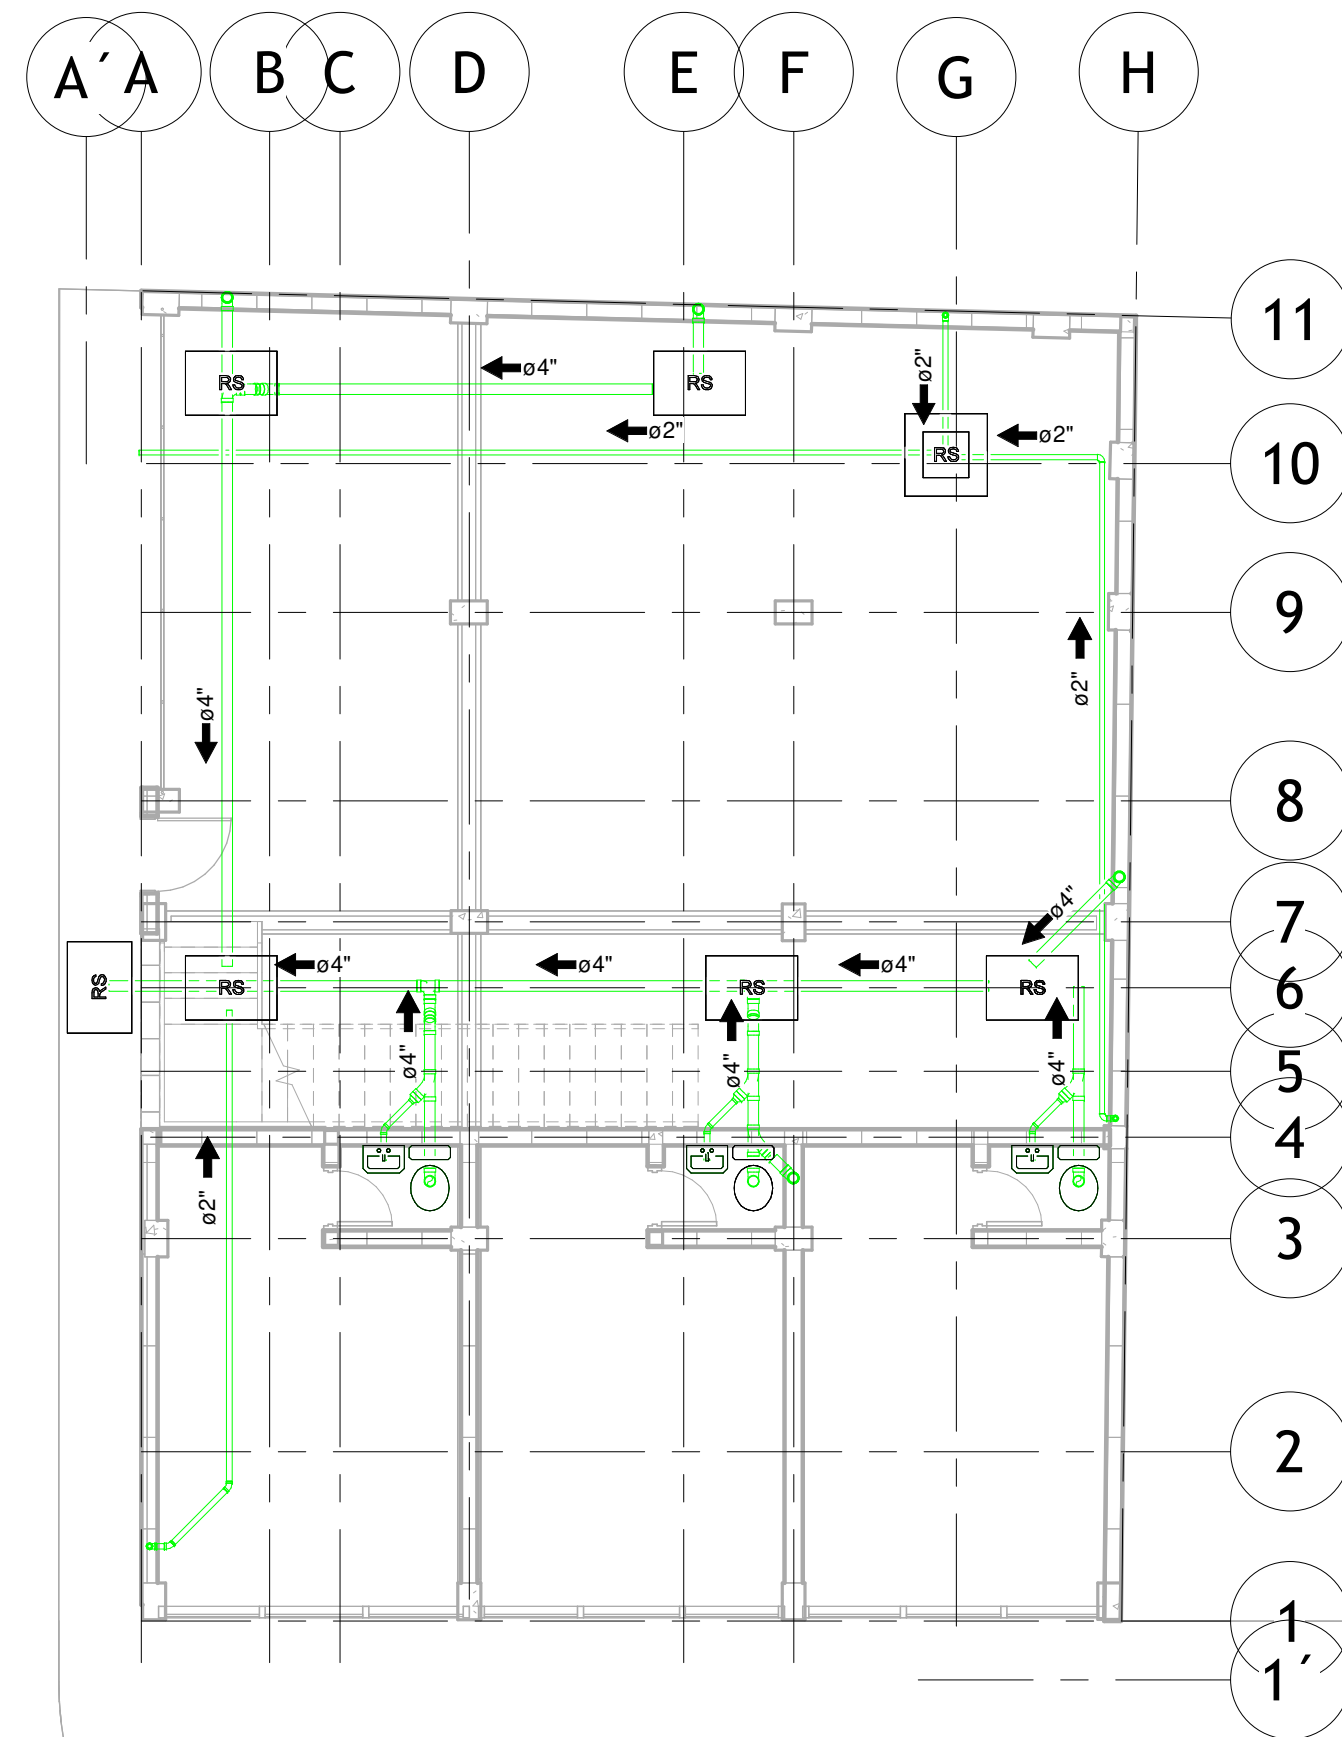

1 - Plumbing
1 : 100

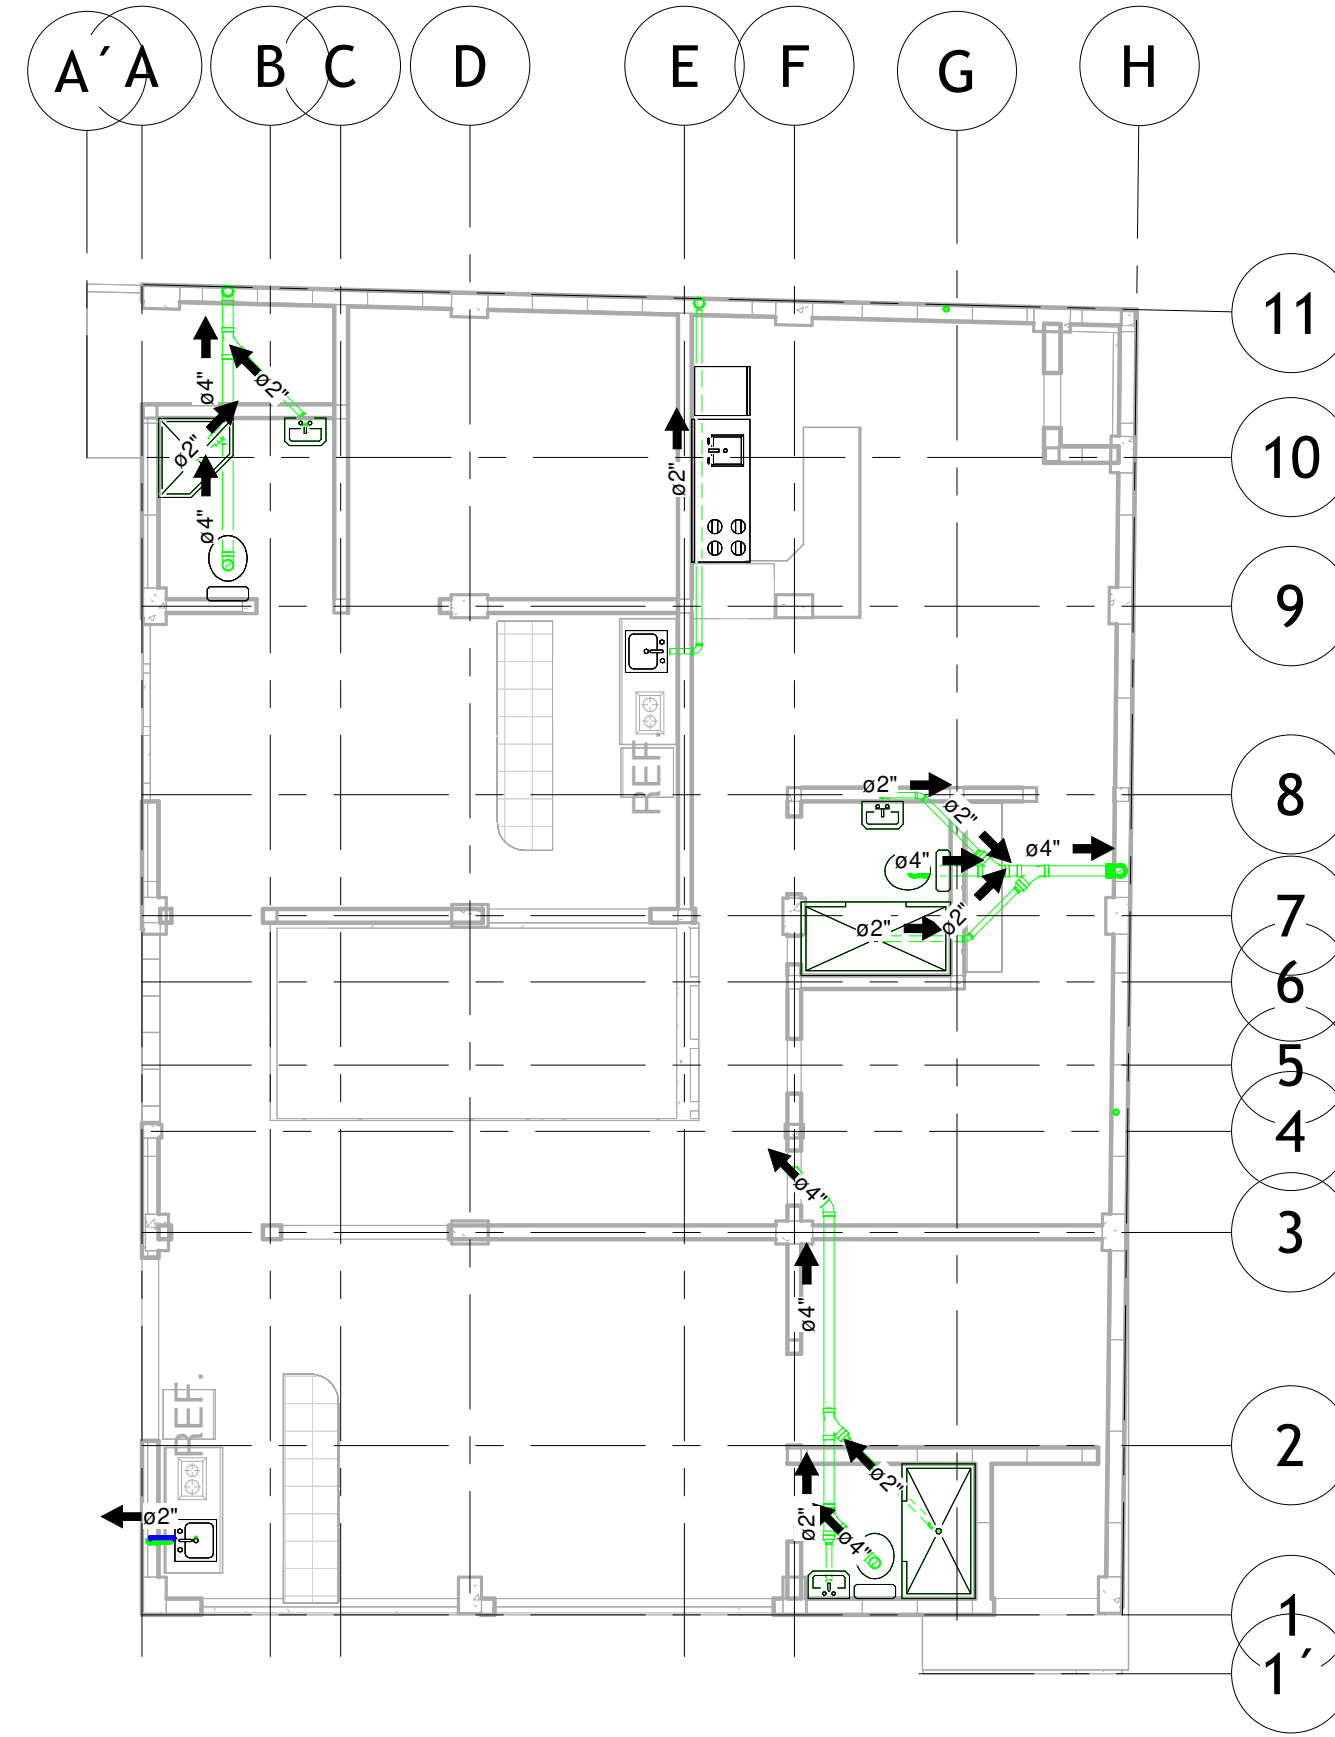

2 - Plumbing
1 : 100

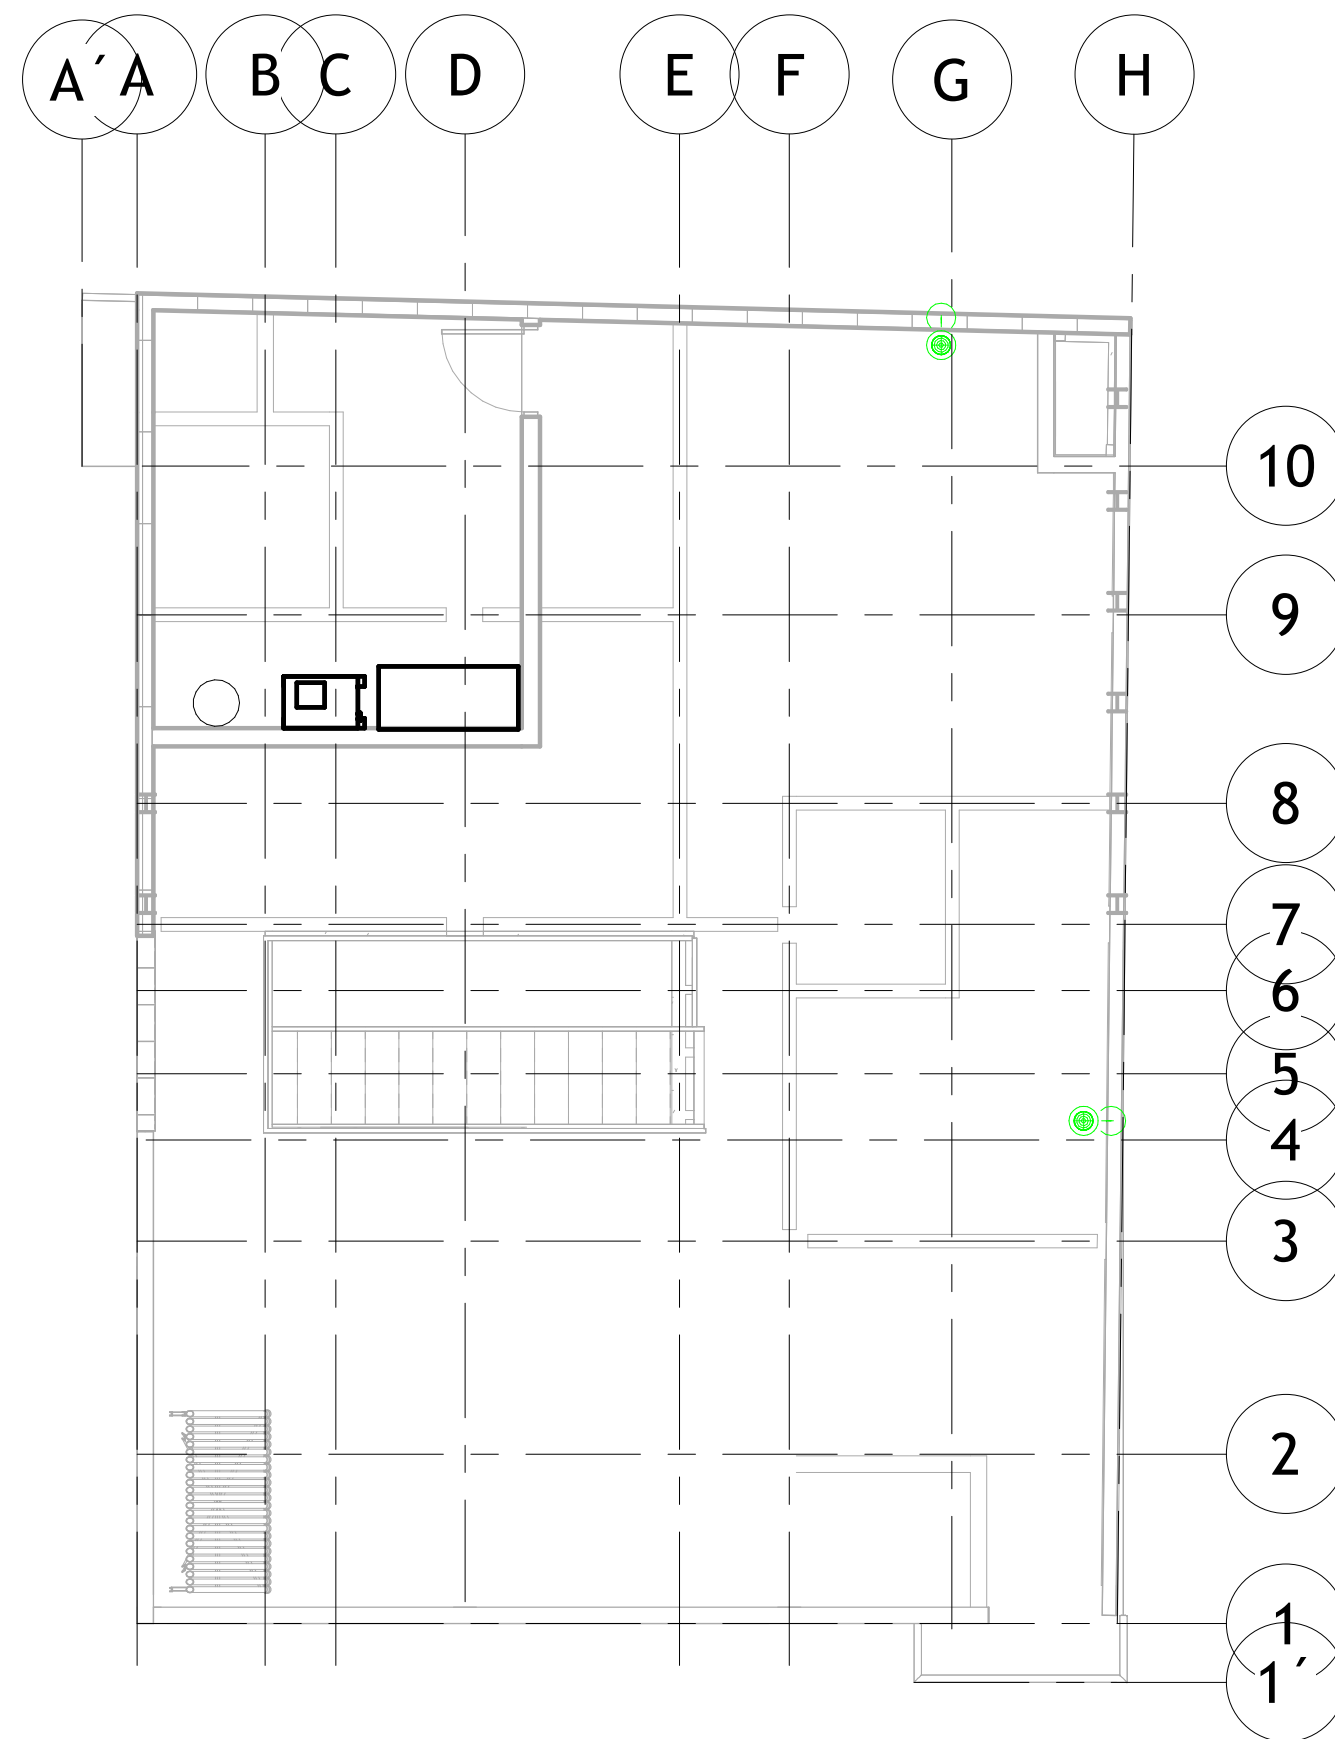

3 - Roof Garden
1 : 100

UDS

Departamentos

SIMBOLOGIA:

JARIB JAHZIEL HERNANDEZ TOLEDO
DISEÑO ARQUITECTONICO IV
COMITAN DE DOMINGUEZ, CHIAPAS

PLANO:
Sanitario

ESCALA:
1 : 100

METROS

CLAVE:
S01