

Licenciatura en Arquitectura

Nombre del alumno:

Ana Fabiola López Aguilar

Materia:

Diseño Arquitectónico V

Nombre del profesor:

Arq. Víctor Manuel Santiago Guillen

Cuatrimestre:


Séptimo

Nombre de la actividad:

Unidad II: Departamentos (Plantas Estructurales)

Fecha: 10 de octubre de 2024

LOCALIZACIÓN

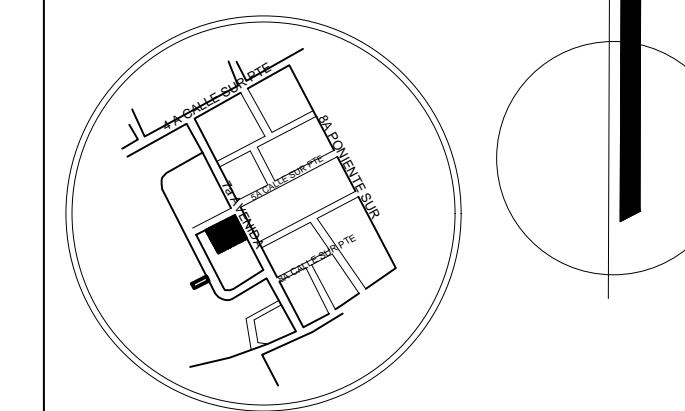

SIMBOLOGÍA

PROYECTO:

DEPARTAMENTOS

MATERIA

DISEÑO ARQUITECTÓNICO V

ALUMNO:

ANA FABIOLA LÓPEZ AGUILAR

PROYECTO:

PLANTA DE CIMENTACIÓN Y ESTRUCTURAL

ARQUITECTO:

VICTOR MANUEL SANTIAGO GUILLEN

ESCALA:

1:75

CLAVE:

E-1

ACOTACIÓN:


METROS

PLANO:


01 / 02

FECHA:


10 / OCT / 2024

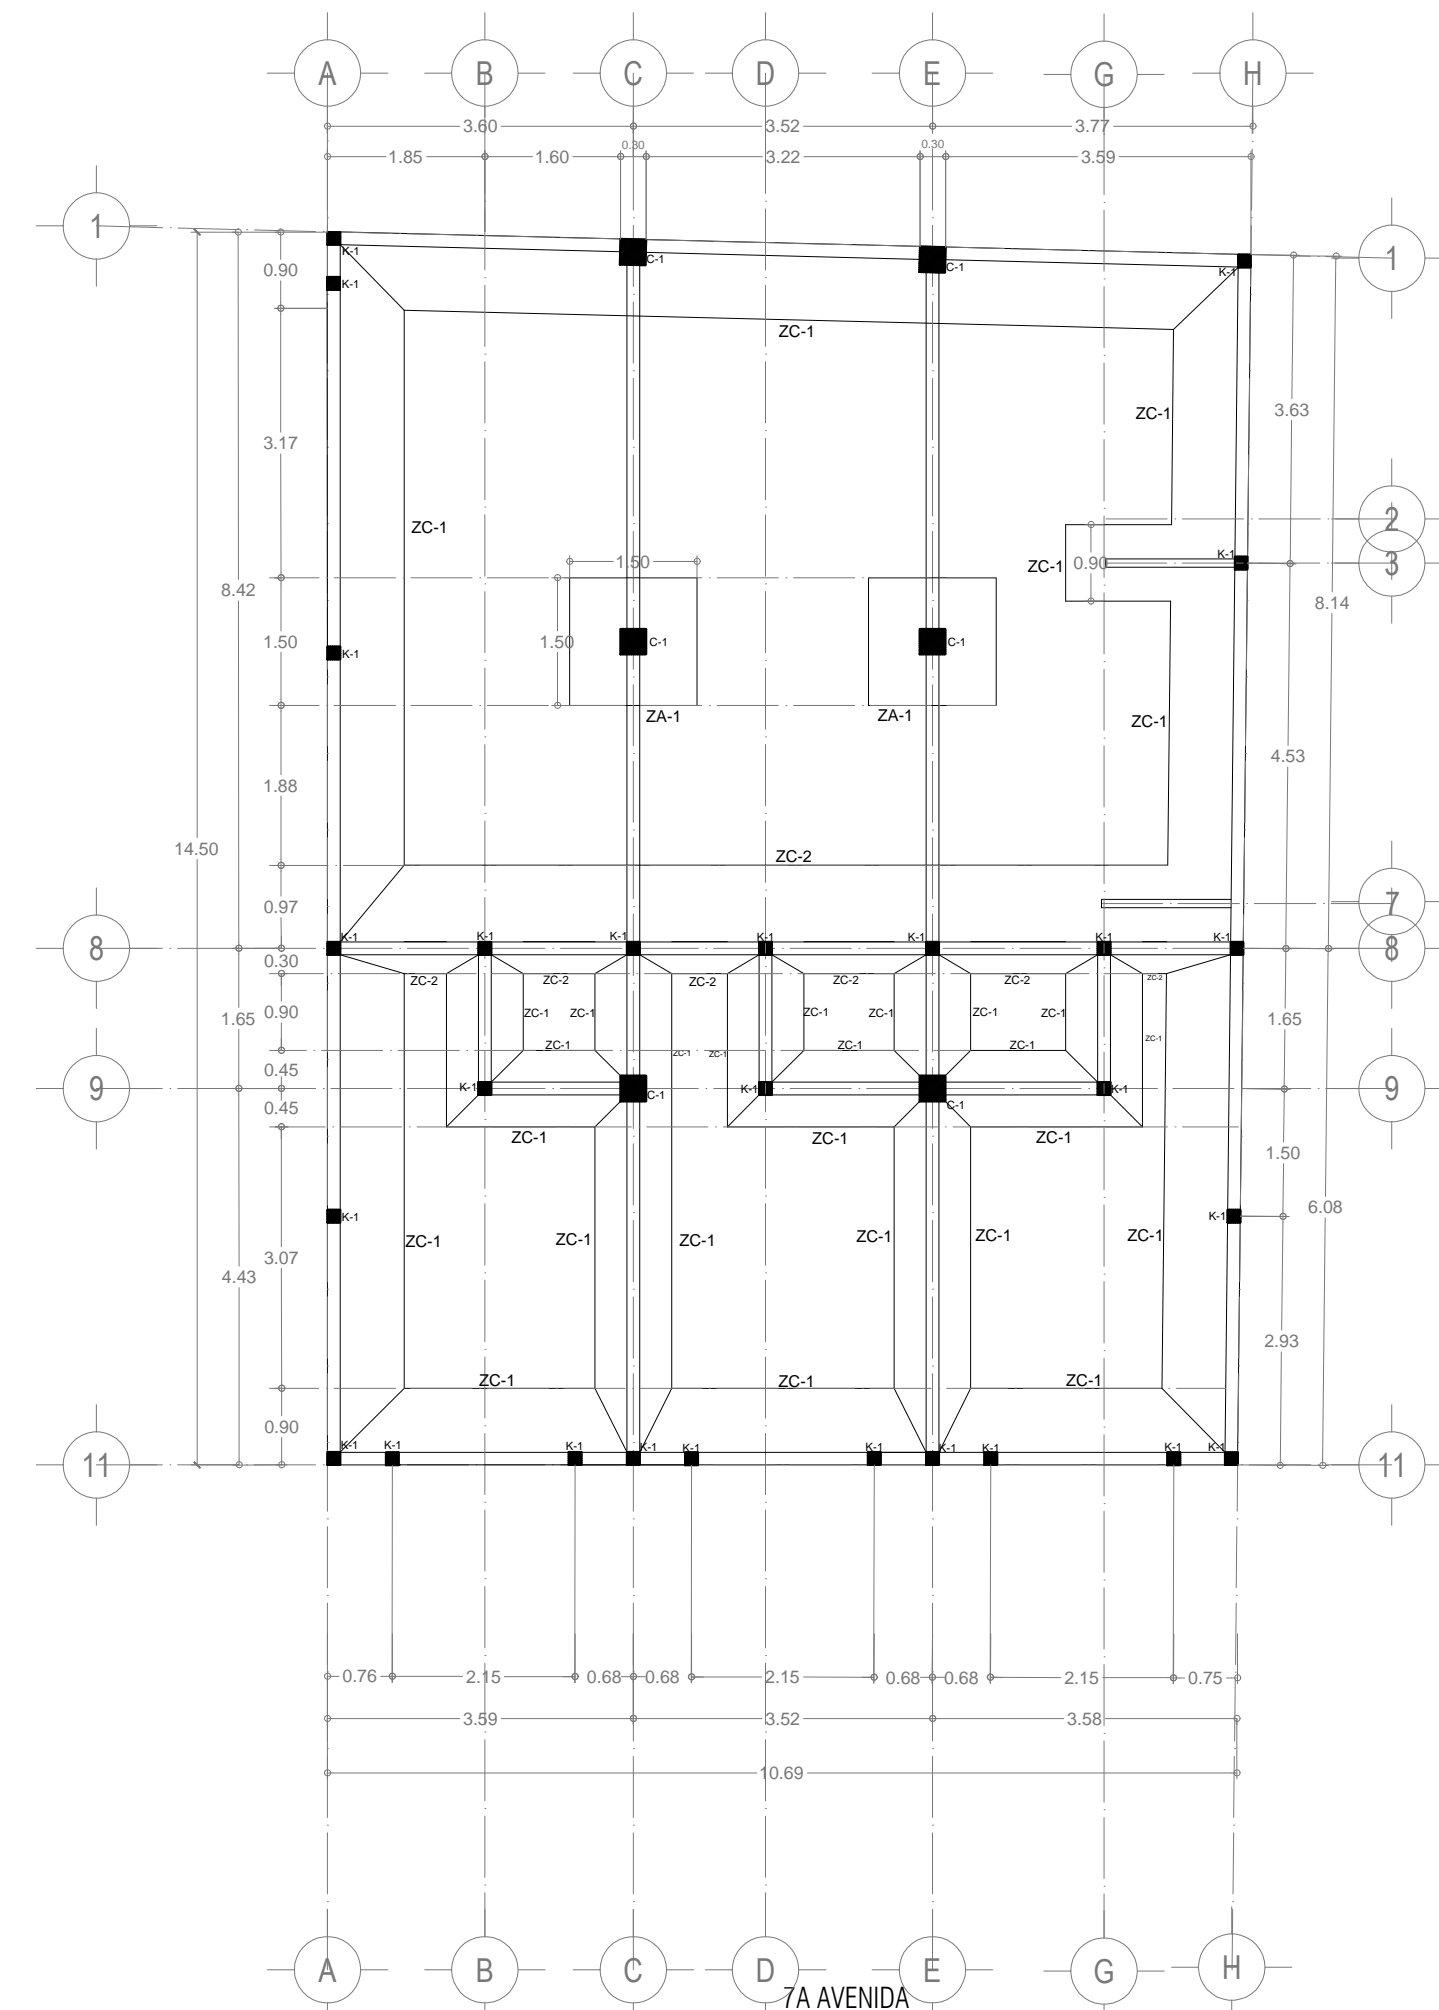


PLANTA DE CIMENTACIÓN
Esc.....1:75

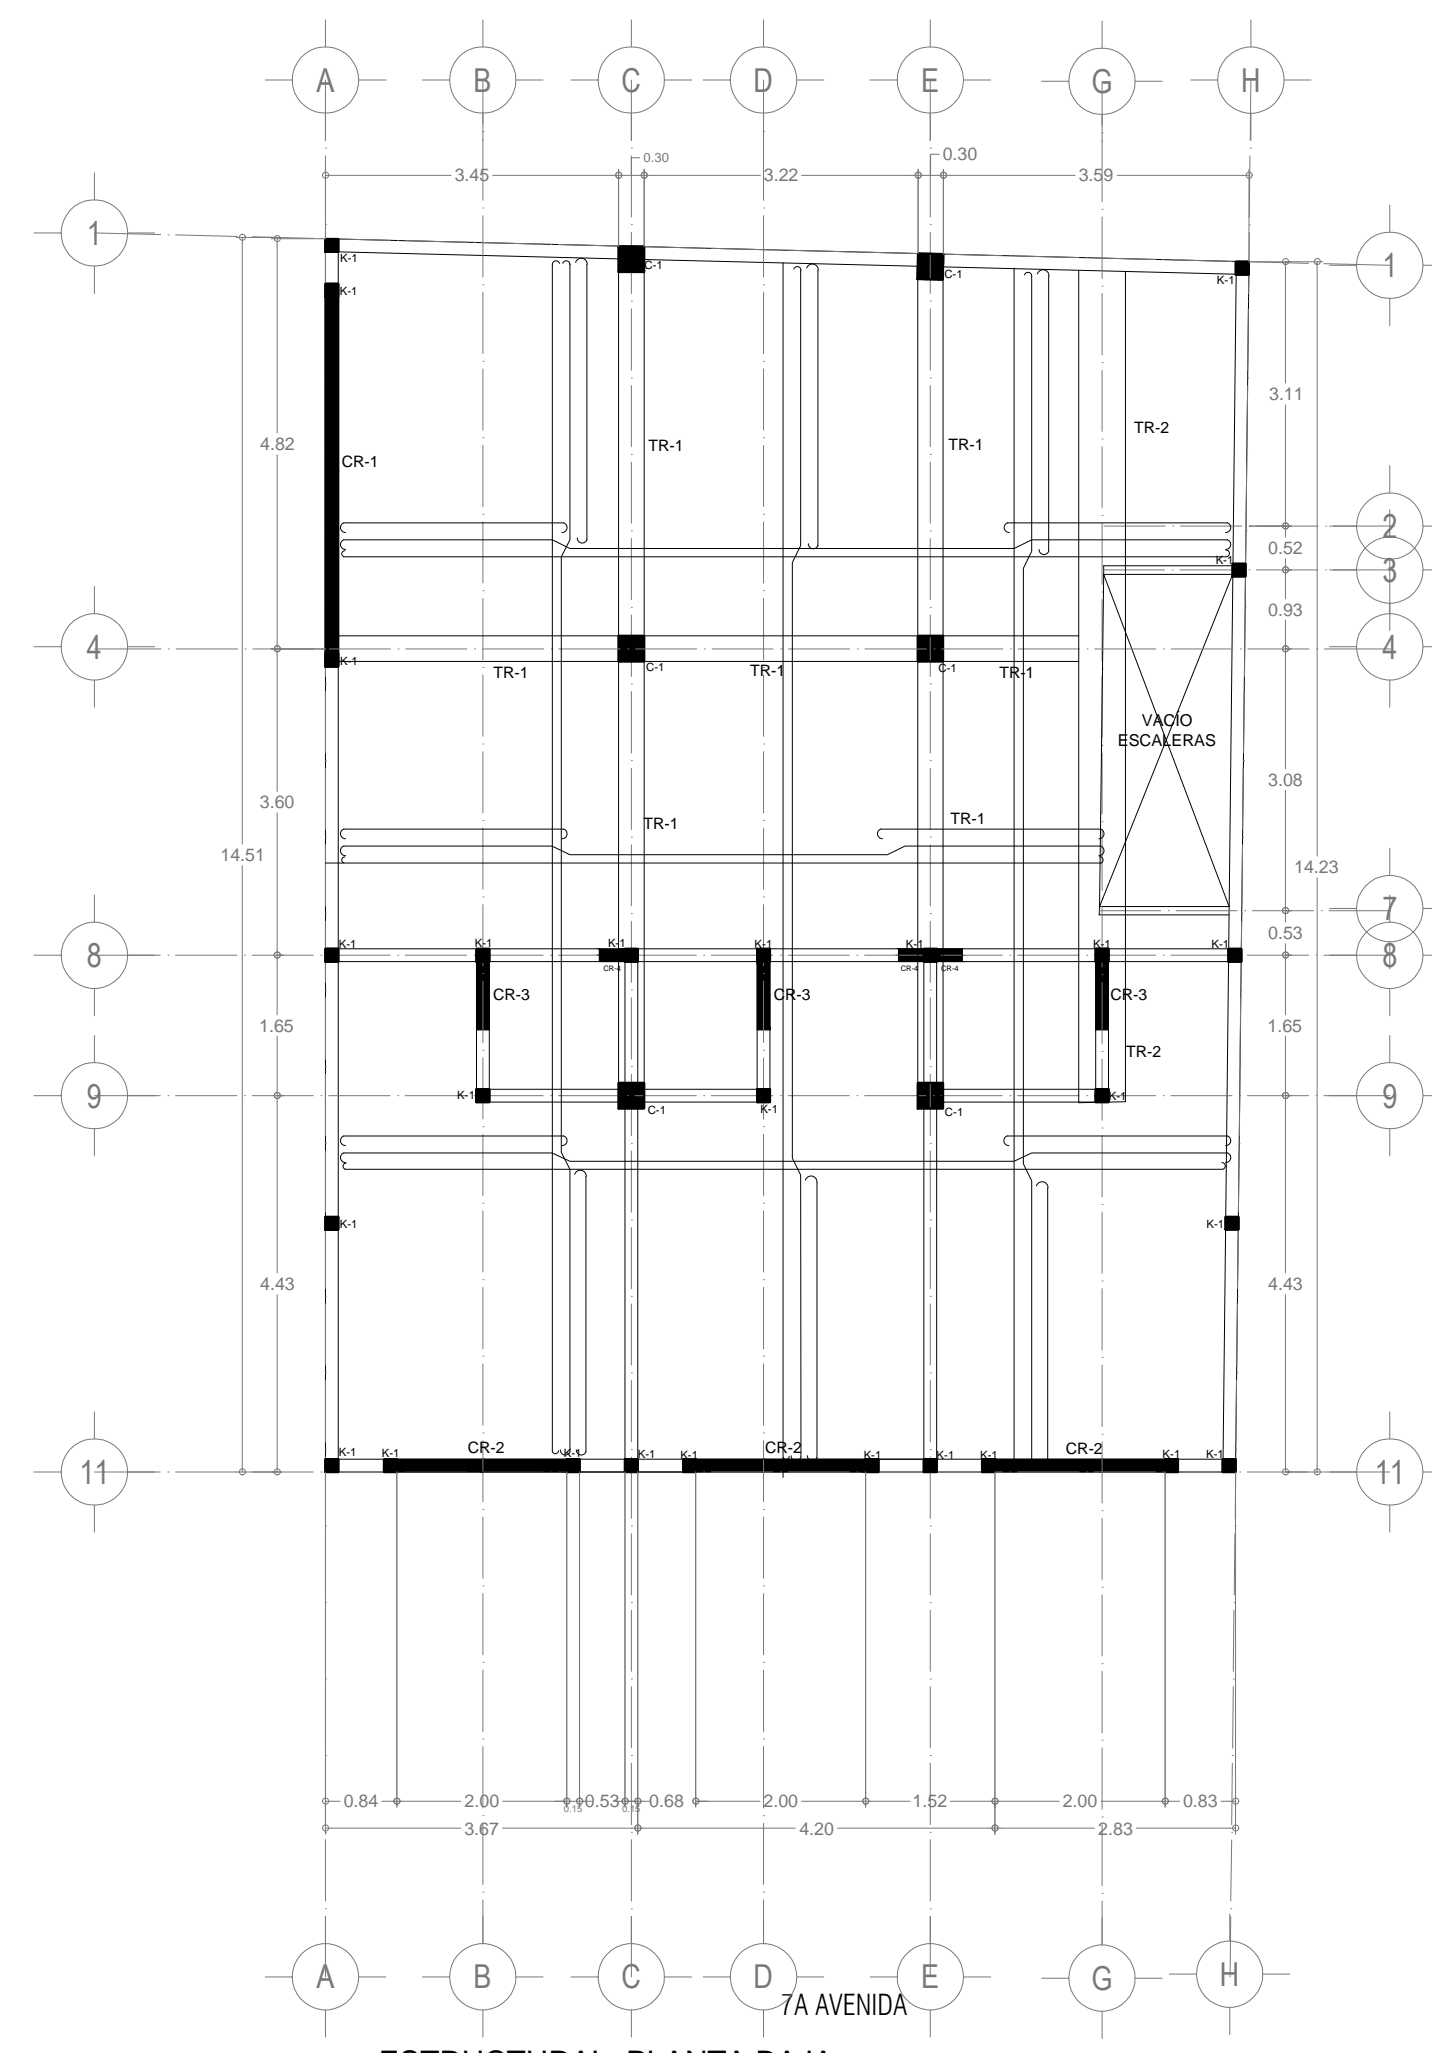

ESTRUCTURAL PLANTA BAJA
Esc.....1:75

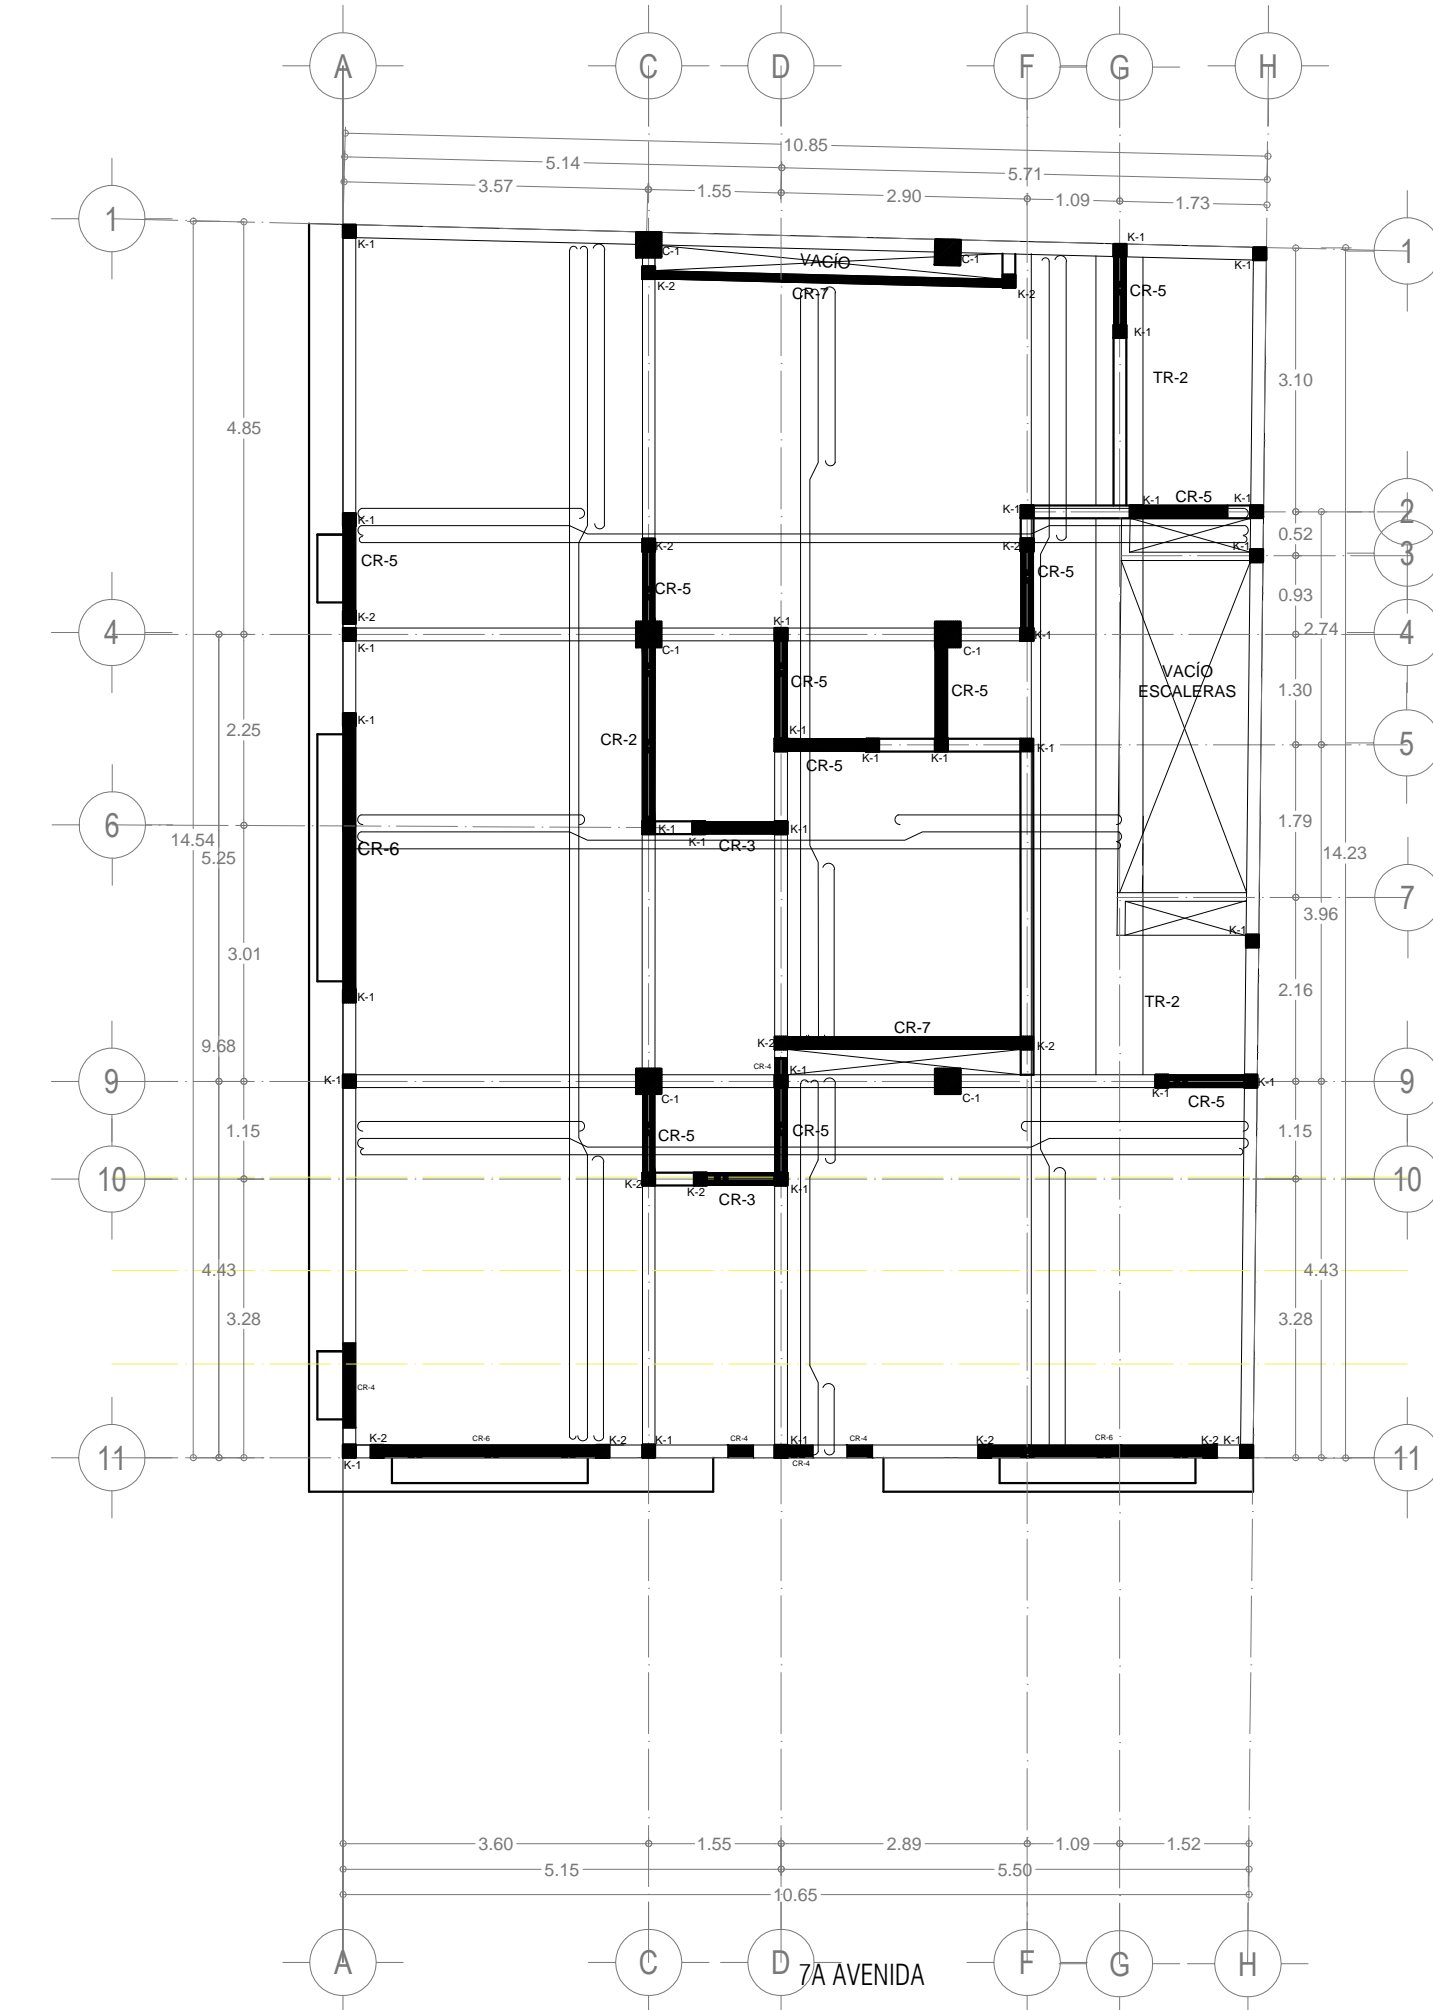

ESTRUCTURAL DEPARTAMENTOS (ENTREPISO)
Esc.....1:75

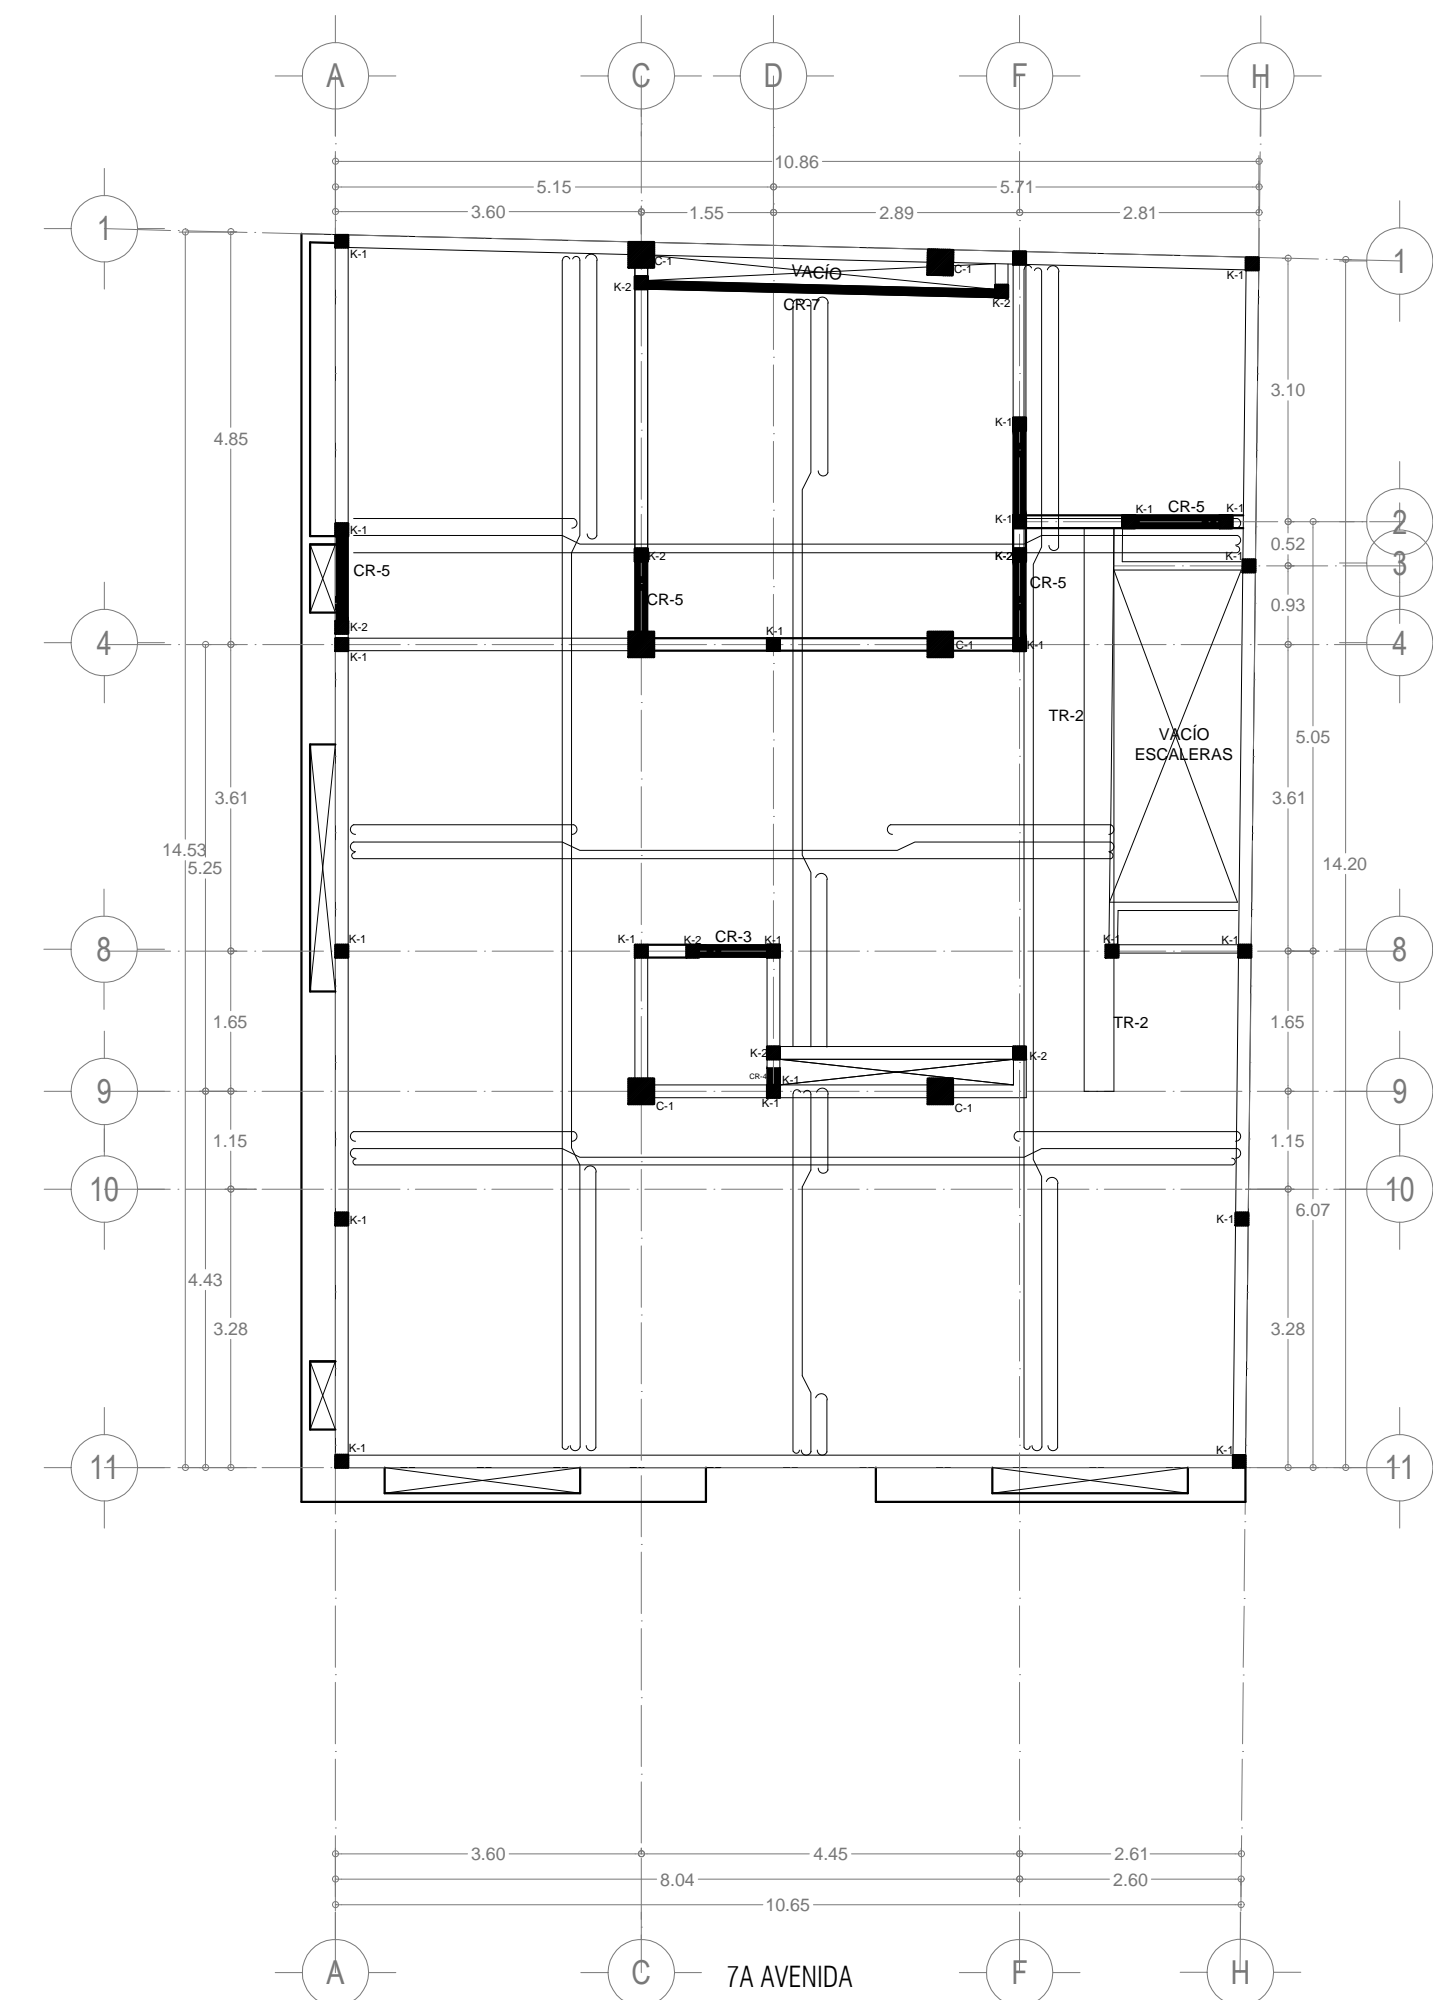

ESTRUCTURAL AZOTEA
Esc.....1:75