

UDS

DISEÑO ARQUITECTONICO V

NOMBRE DEL ALUMNO:

ALEJANDRA MONSERRATH AGUILAR GOMEZ

NOMBRE DEL PROFESOR:

VICTOR MANUEL SANTIAGO GUILLEN

CUATRIMESTRE:

7° PRIMERA UNIDAD

CARRERA:

ARQUITECTURA

NOMBRE DE LA ACTIVIDAD:

PLANTAS ARQUITECTONICAS


FECHA:

JUEVES, 19 DE SEPTIEMBRE, 2024



UNIVERSIDAD DEL SURESTE

LOCALIZACIÓN

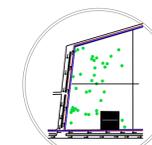

CROQUIS DE LOCALIZACIÓN:

SIMBOLOGIA:

PROYECTO:

DEPARTAMENTOS

MATERIA:

DISEÑO ARQUITECTÓNICO V

ARQUITECTO:

VICTOR MANUEL SANTIAGO GUILLEN

ALUMNO:

ALEJANDRA MONSERRATH
AGUILAR GOMEZ

PLANO:

PLANTA ARQUITECTONICAS

ESCALA:

1:50

CLAVE:

A-1


ACOT.:

METROS

PLANO:


03 / 01

19 / 09 / 2024

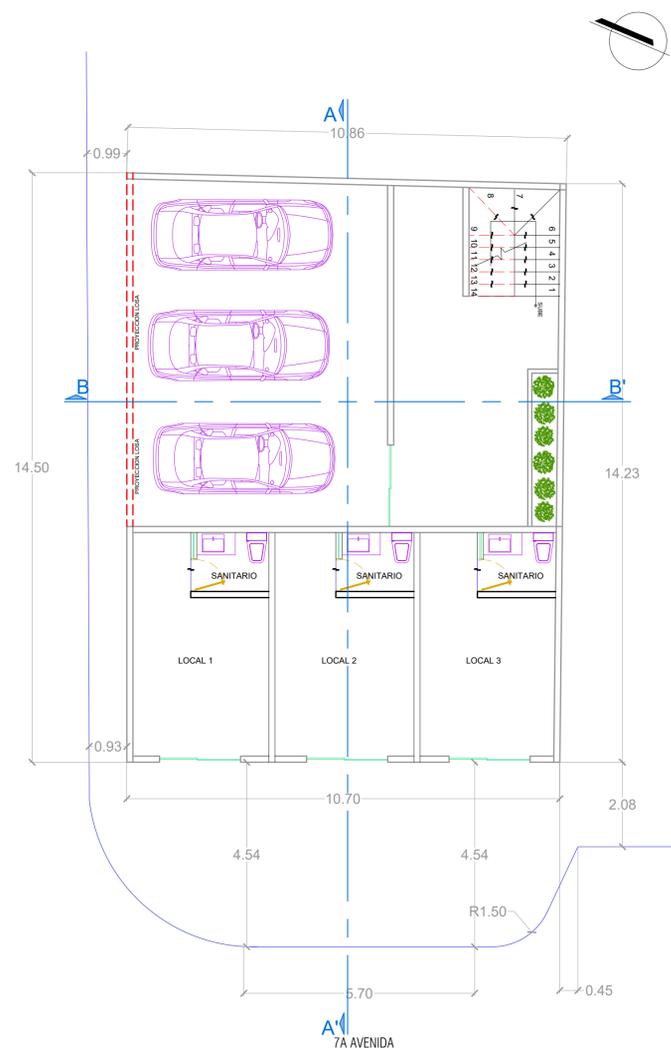

PLANTA ARQUITECTONICA

ESC: 1:50

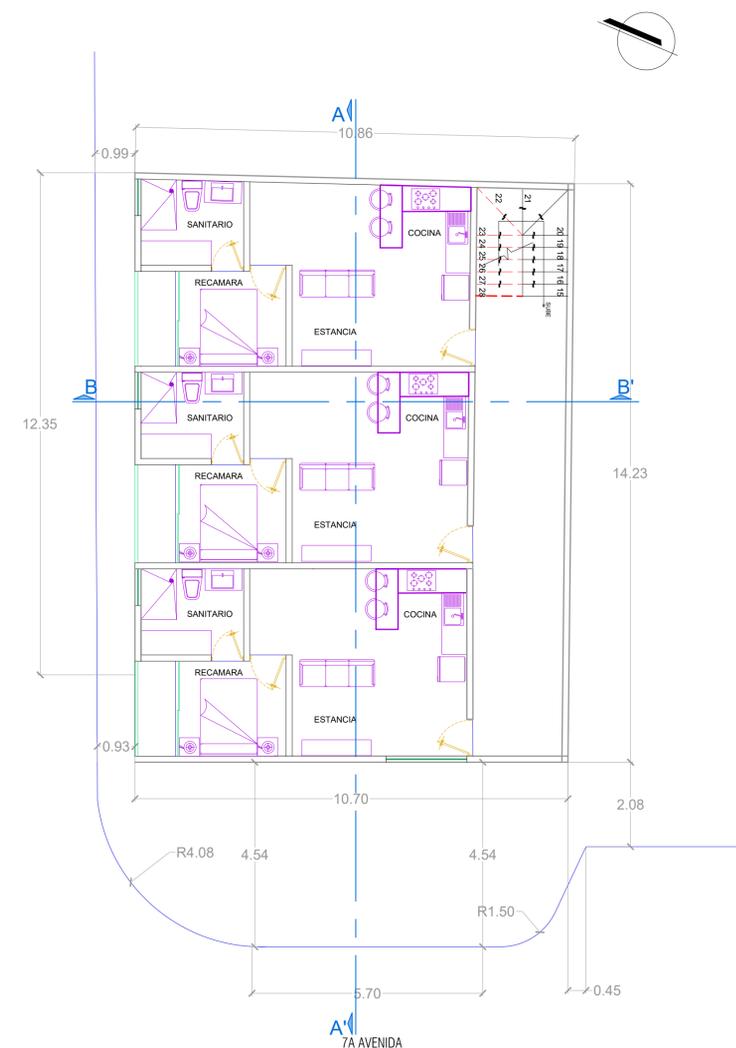


PLANTA BAJA

ESC: 1:50

UNIVERSIDAD DEL SURESTE

LOCALIZACIÓN

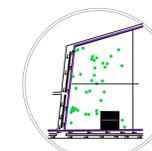

CROQUIS DE LOCALIZACIÓN:

SIMBOLOGIA:

PROYECTO:

DEPARTAMENTOS

MATERIA:

DISEÑO ARQUITECTÓNICO V

ARQUITECTO:

VICTOR MANUEL SANTIAGO GUILLEN

ALUMNO:

ALEJANDRA MONSERRATH
AGUILAR GOMEZ

PLANO:

PLANTA ARQUITECTONICAS

ESCALA:

1:50

CLAVE:

A-1


ACOT.:

METROS

PLANO:

03 / 01

19 / 09 / 2024

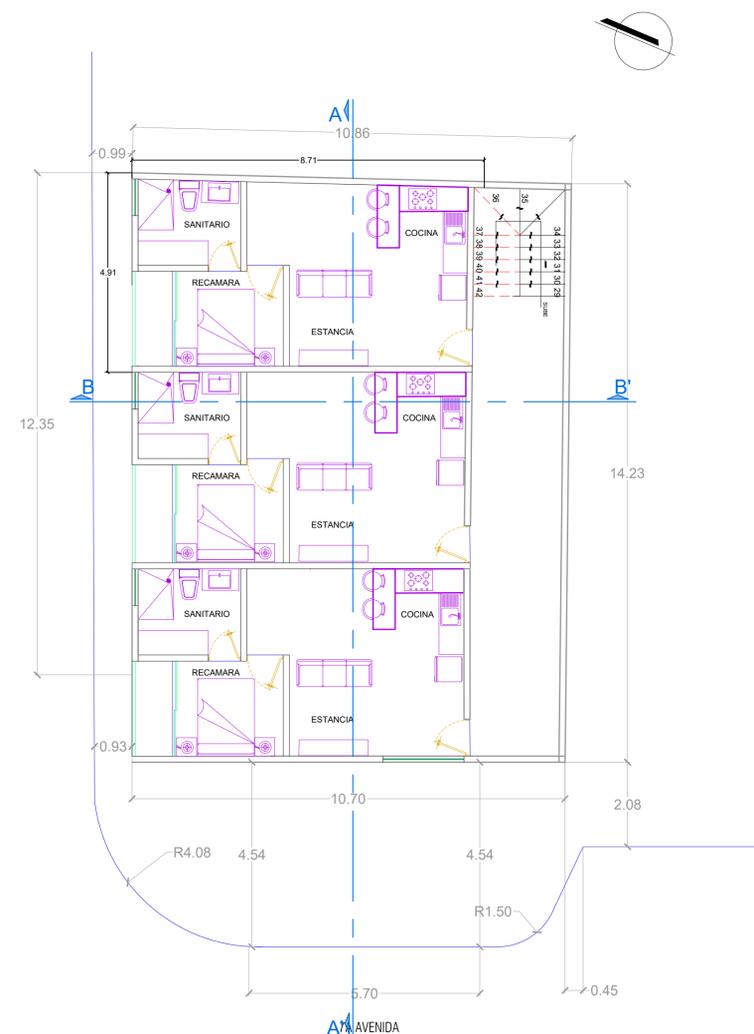


PLANTA BAJA

ESC: 1:50

UNIVERSIDAD DEL SURESTE

LOCALIZACIÓN

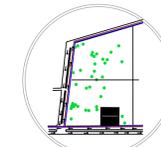

CROQUIS DE LOCALIZACIÓN:

SIMBOLOGIA:

PROYECTO:

DEPARTAMENTOS

MATERIA:

DISEÑO ARQUITECTÓNICO V

ARQUITECTO:

VICTOR MANUEL SANTIAGO GUILLEN

ALUMNO:

ALEJANDRA MONSERRATH
AGUILAR GOMEZ

PLANO:

PLANTA ARQUITECTONICAS

ESCALA:

1:50

CLAVE:

A-1


ACOT.:

METROS

PLANO:


03 / 01

19 / 09 / 2024

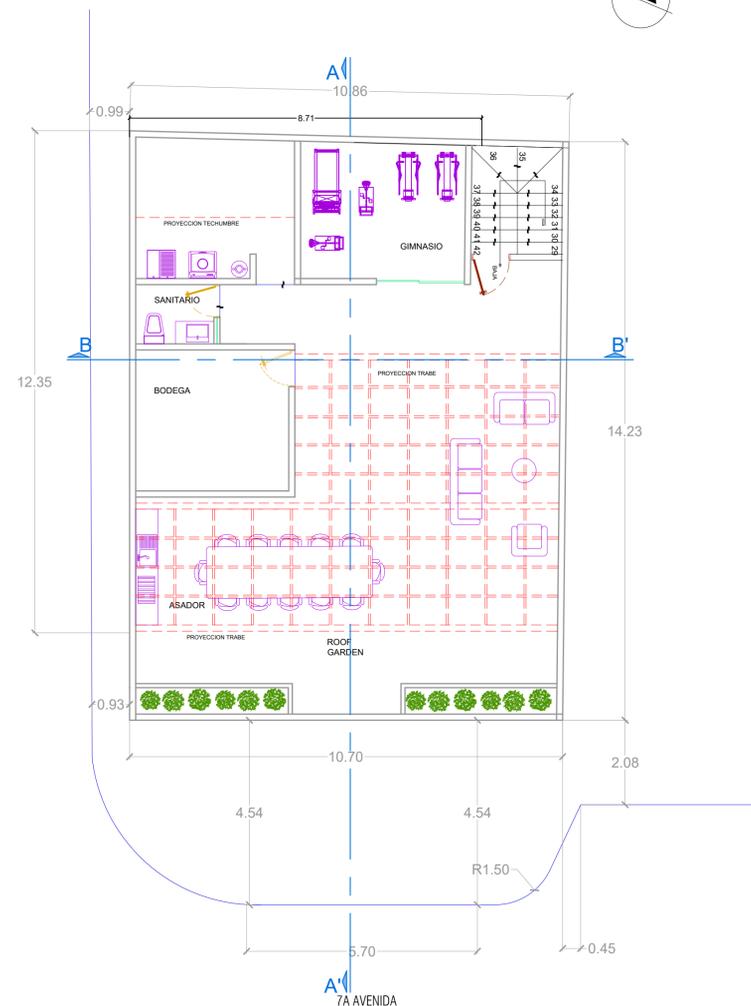

PLANTA DE ROOF GARDEN

ESC: 1:50

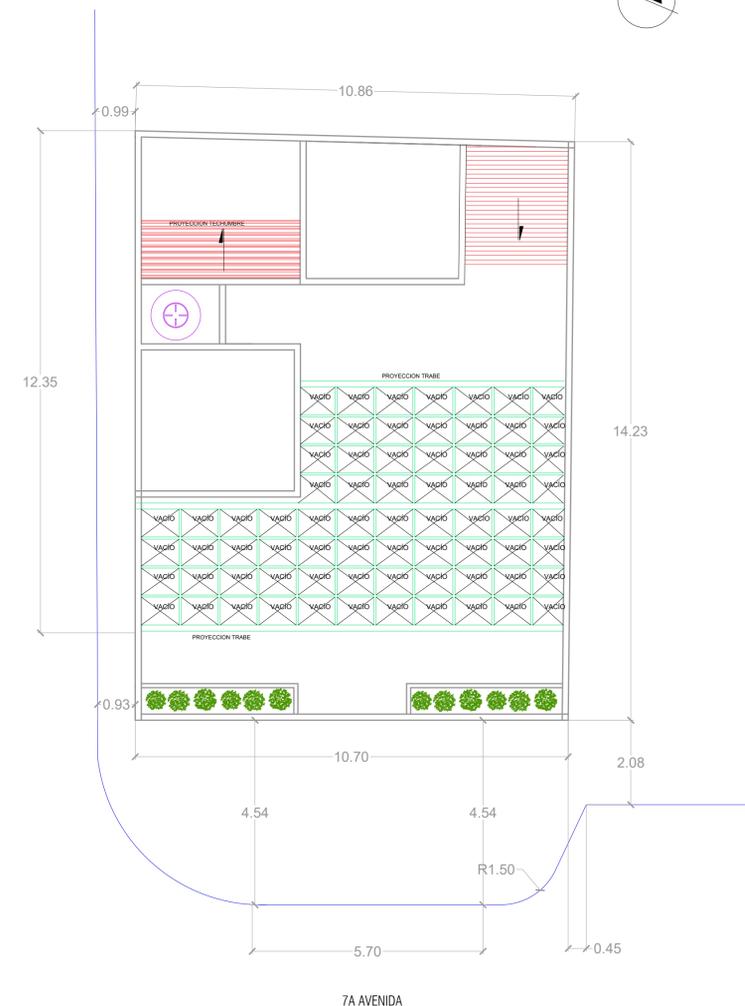

PLANTA DE CONJUNTO

ESC: 1:50