



Alumno: Jarib Jahziel Hernández Toledo

Licenciatura: Arquitectura


Cuatrimestre: 7

Materia: Diseño Arquitectónico V

Profesor: Santiago Guillen Víctor Manuel

Actividad: **PLANTAS ARQUITECTONICAS**

Fecha: 22/09/2024

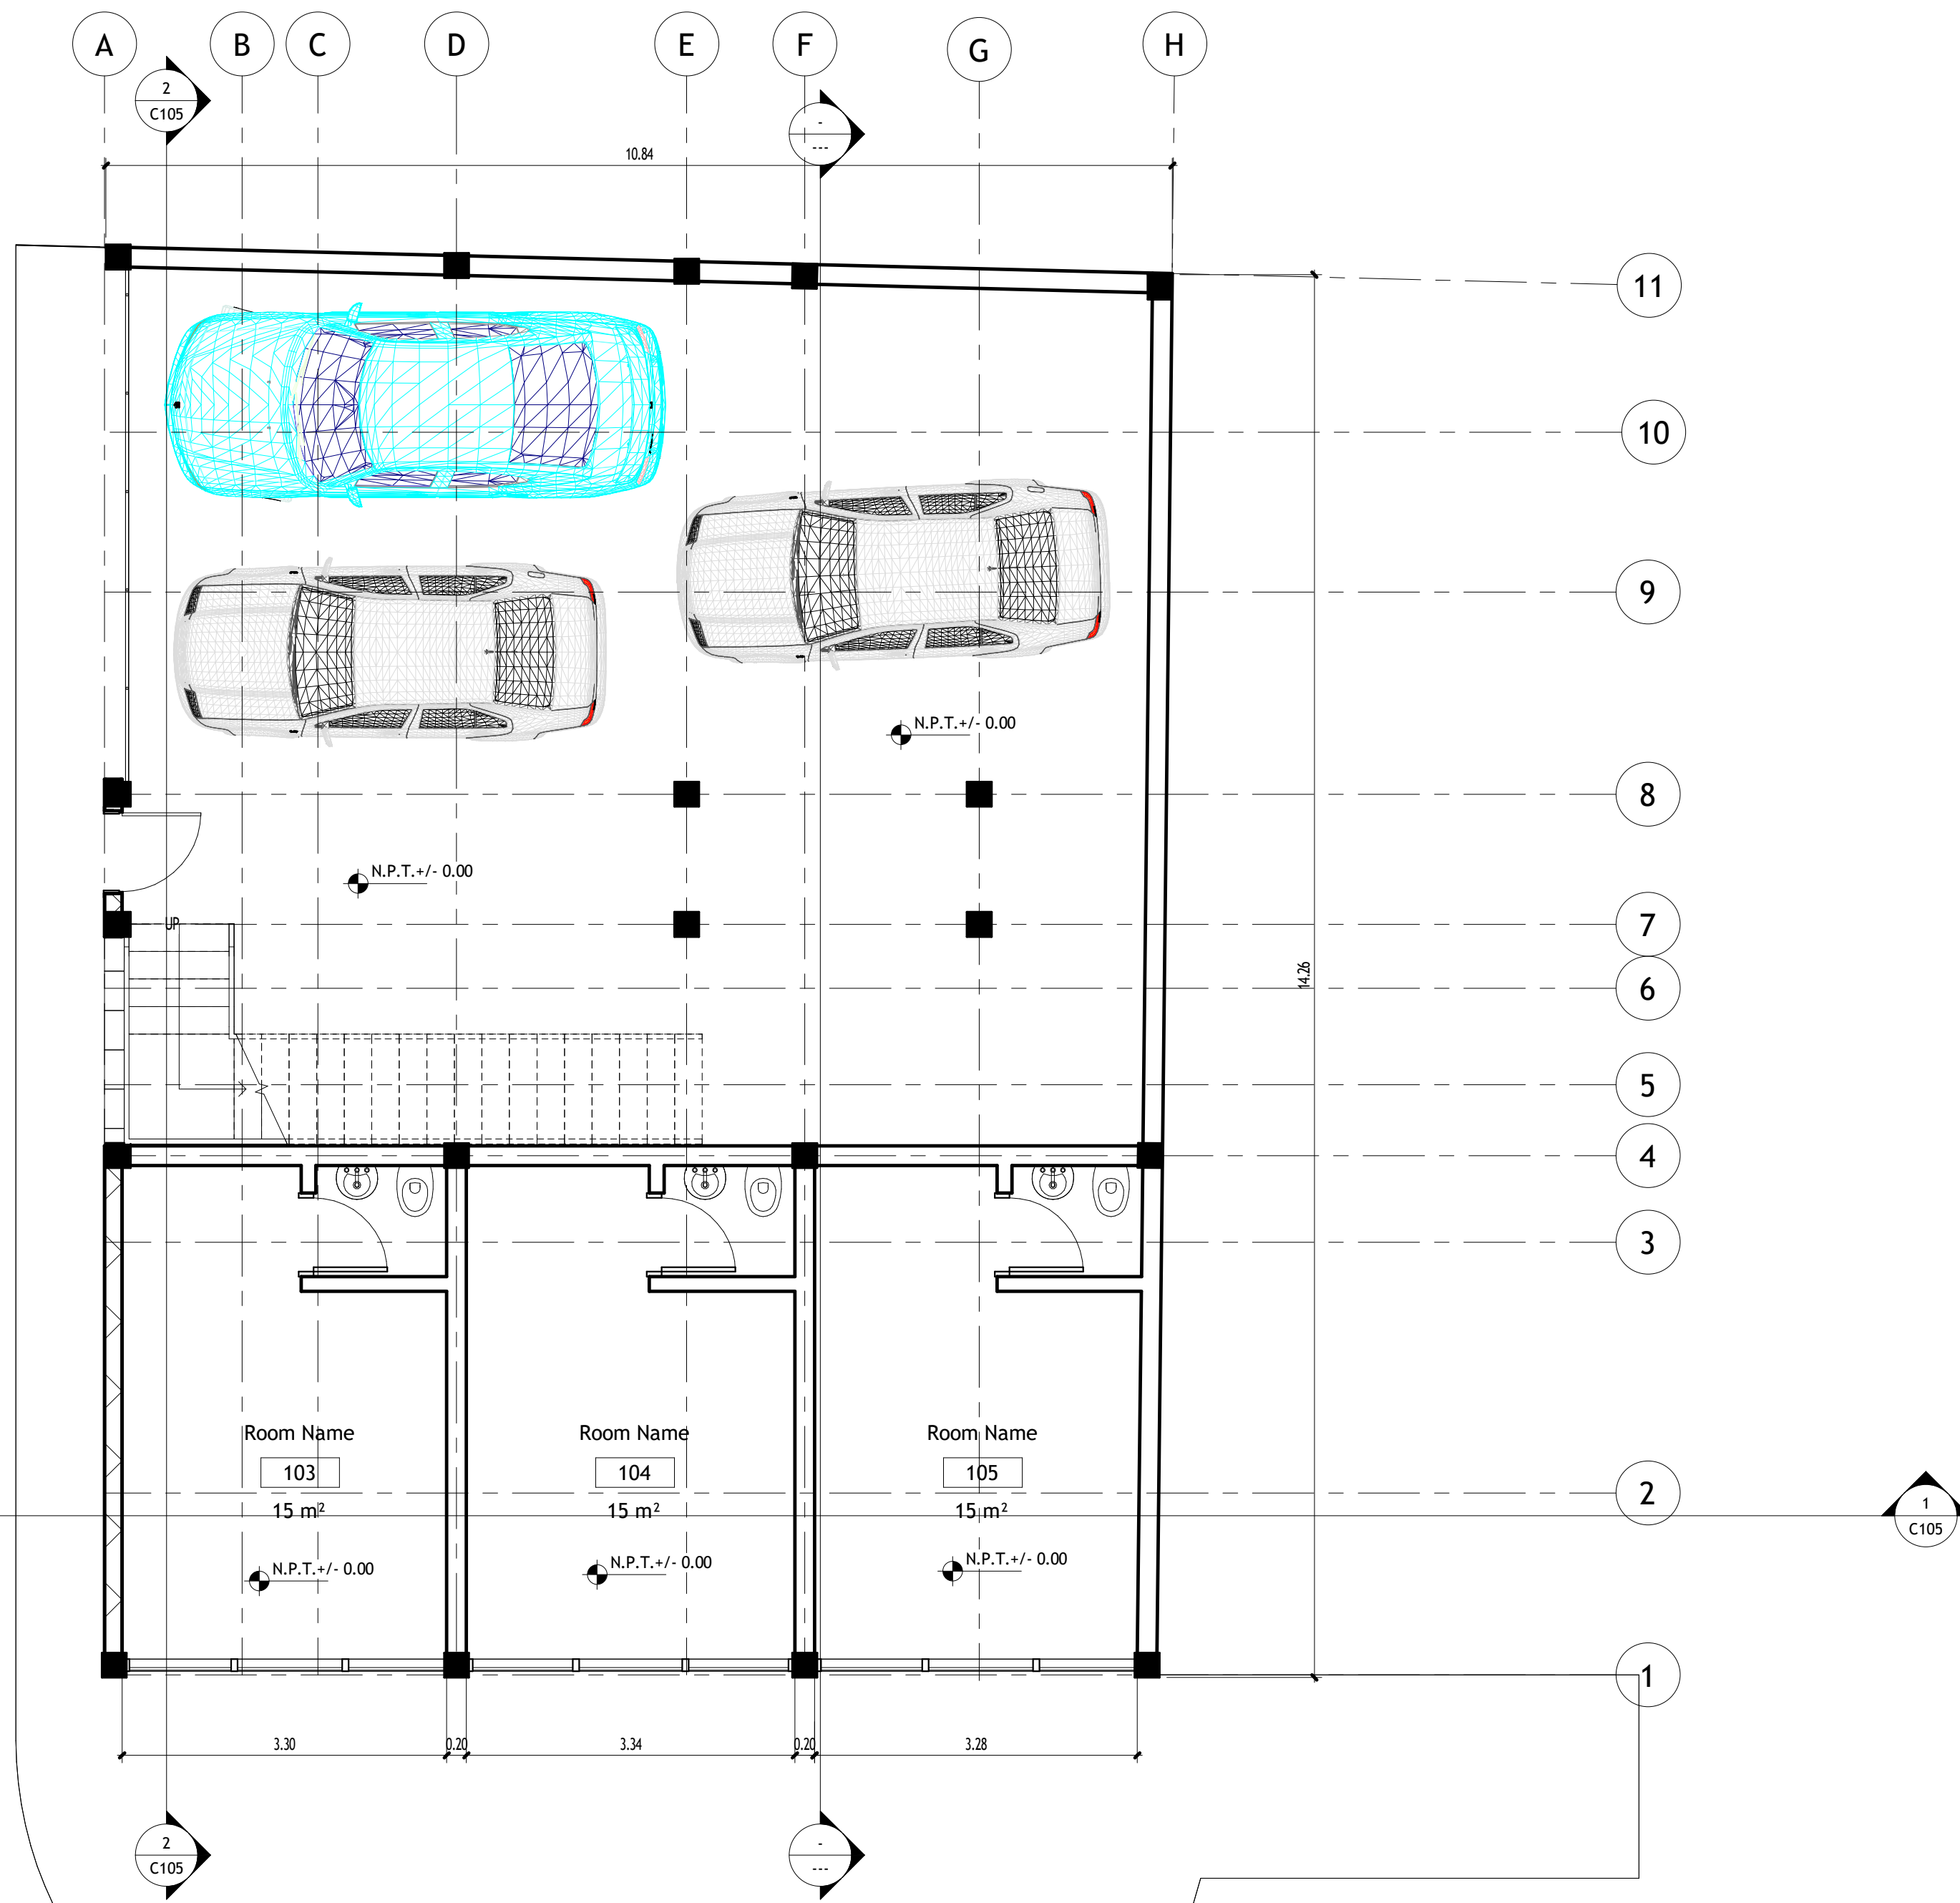

**1** Planta baja  
1 : 50

# UDS

Departamentos

EDIFICIO

SIMBOLOGIA:


JARIB JAHZIEL HERNANDEZ TOLEDO  
DISEÑO ARQUITECTONICO IV  
COMITAN DE DOMINGUEZ, CHIAPAS

PLANO:  
Planta baja

ESCALA:  
1 : 50

METROS

CLAVE:  
C102

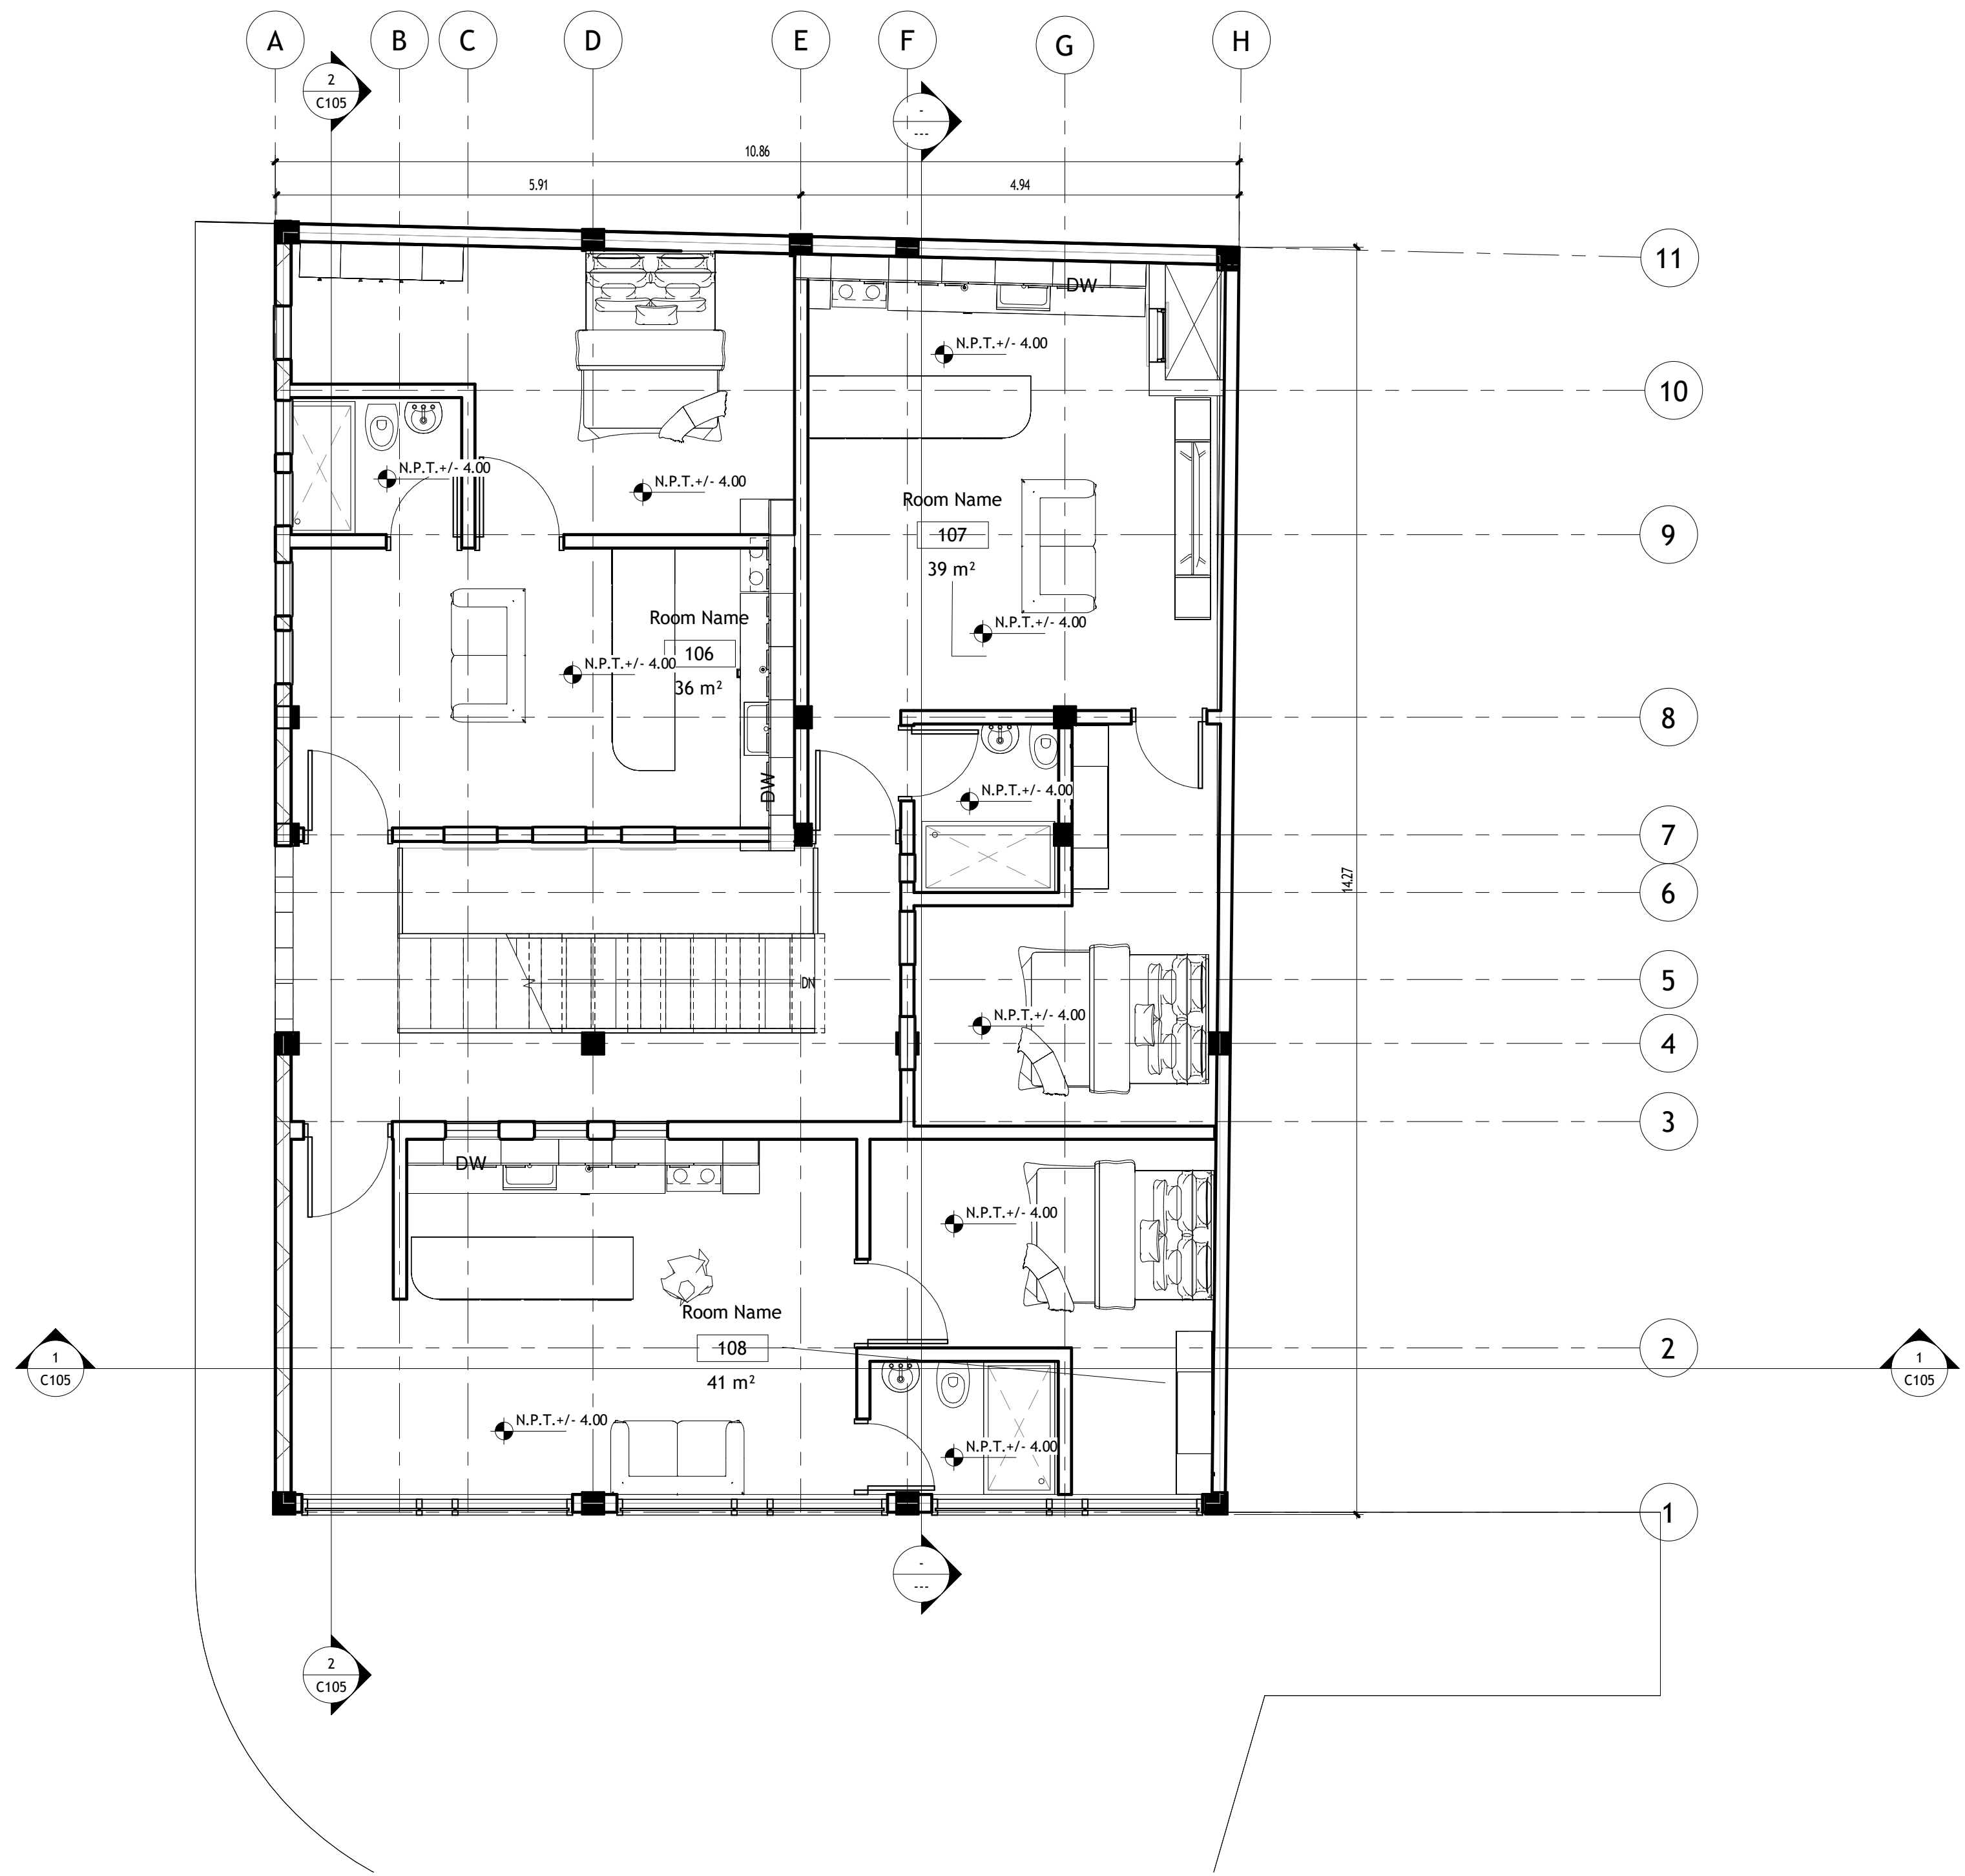

# UDS

Departamentos

EDIFICIO

SIMBOLOGIA:


JARIB JAHZIEL HERNANDEZ TOLEDO  
 DISEÑO ARQUITECTONICO IV  
 COMITAN DE DOMINGUEZ, CHIAPAS

PLANO:  
**Segunda  
 Planta**

ESCALA:  
**1 : 50**

METROS

CLAVE:  
**C103**

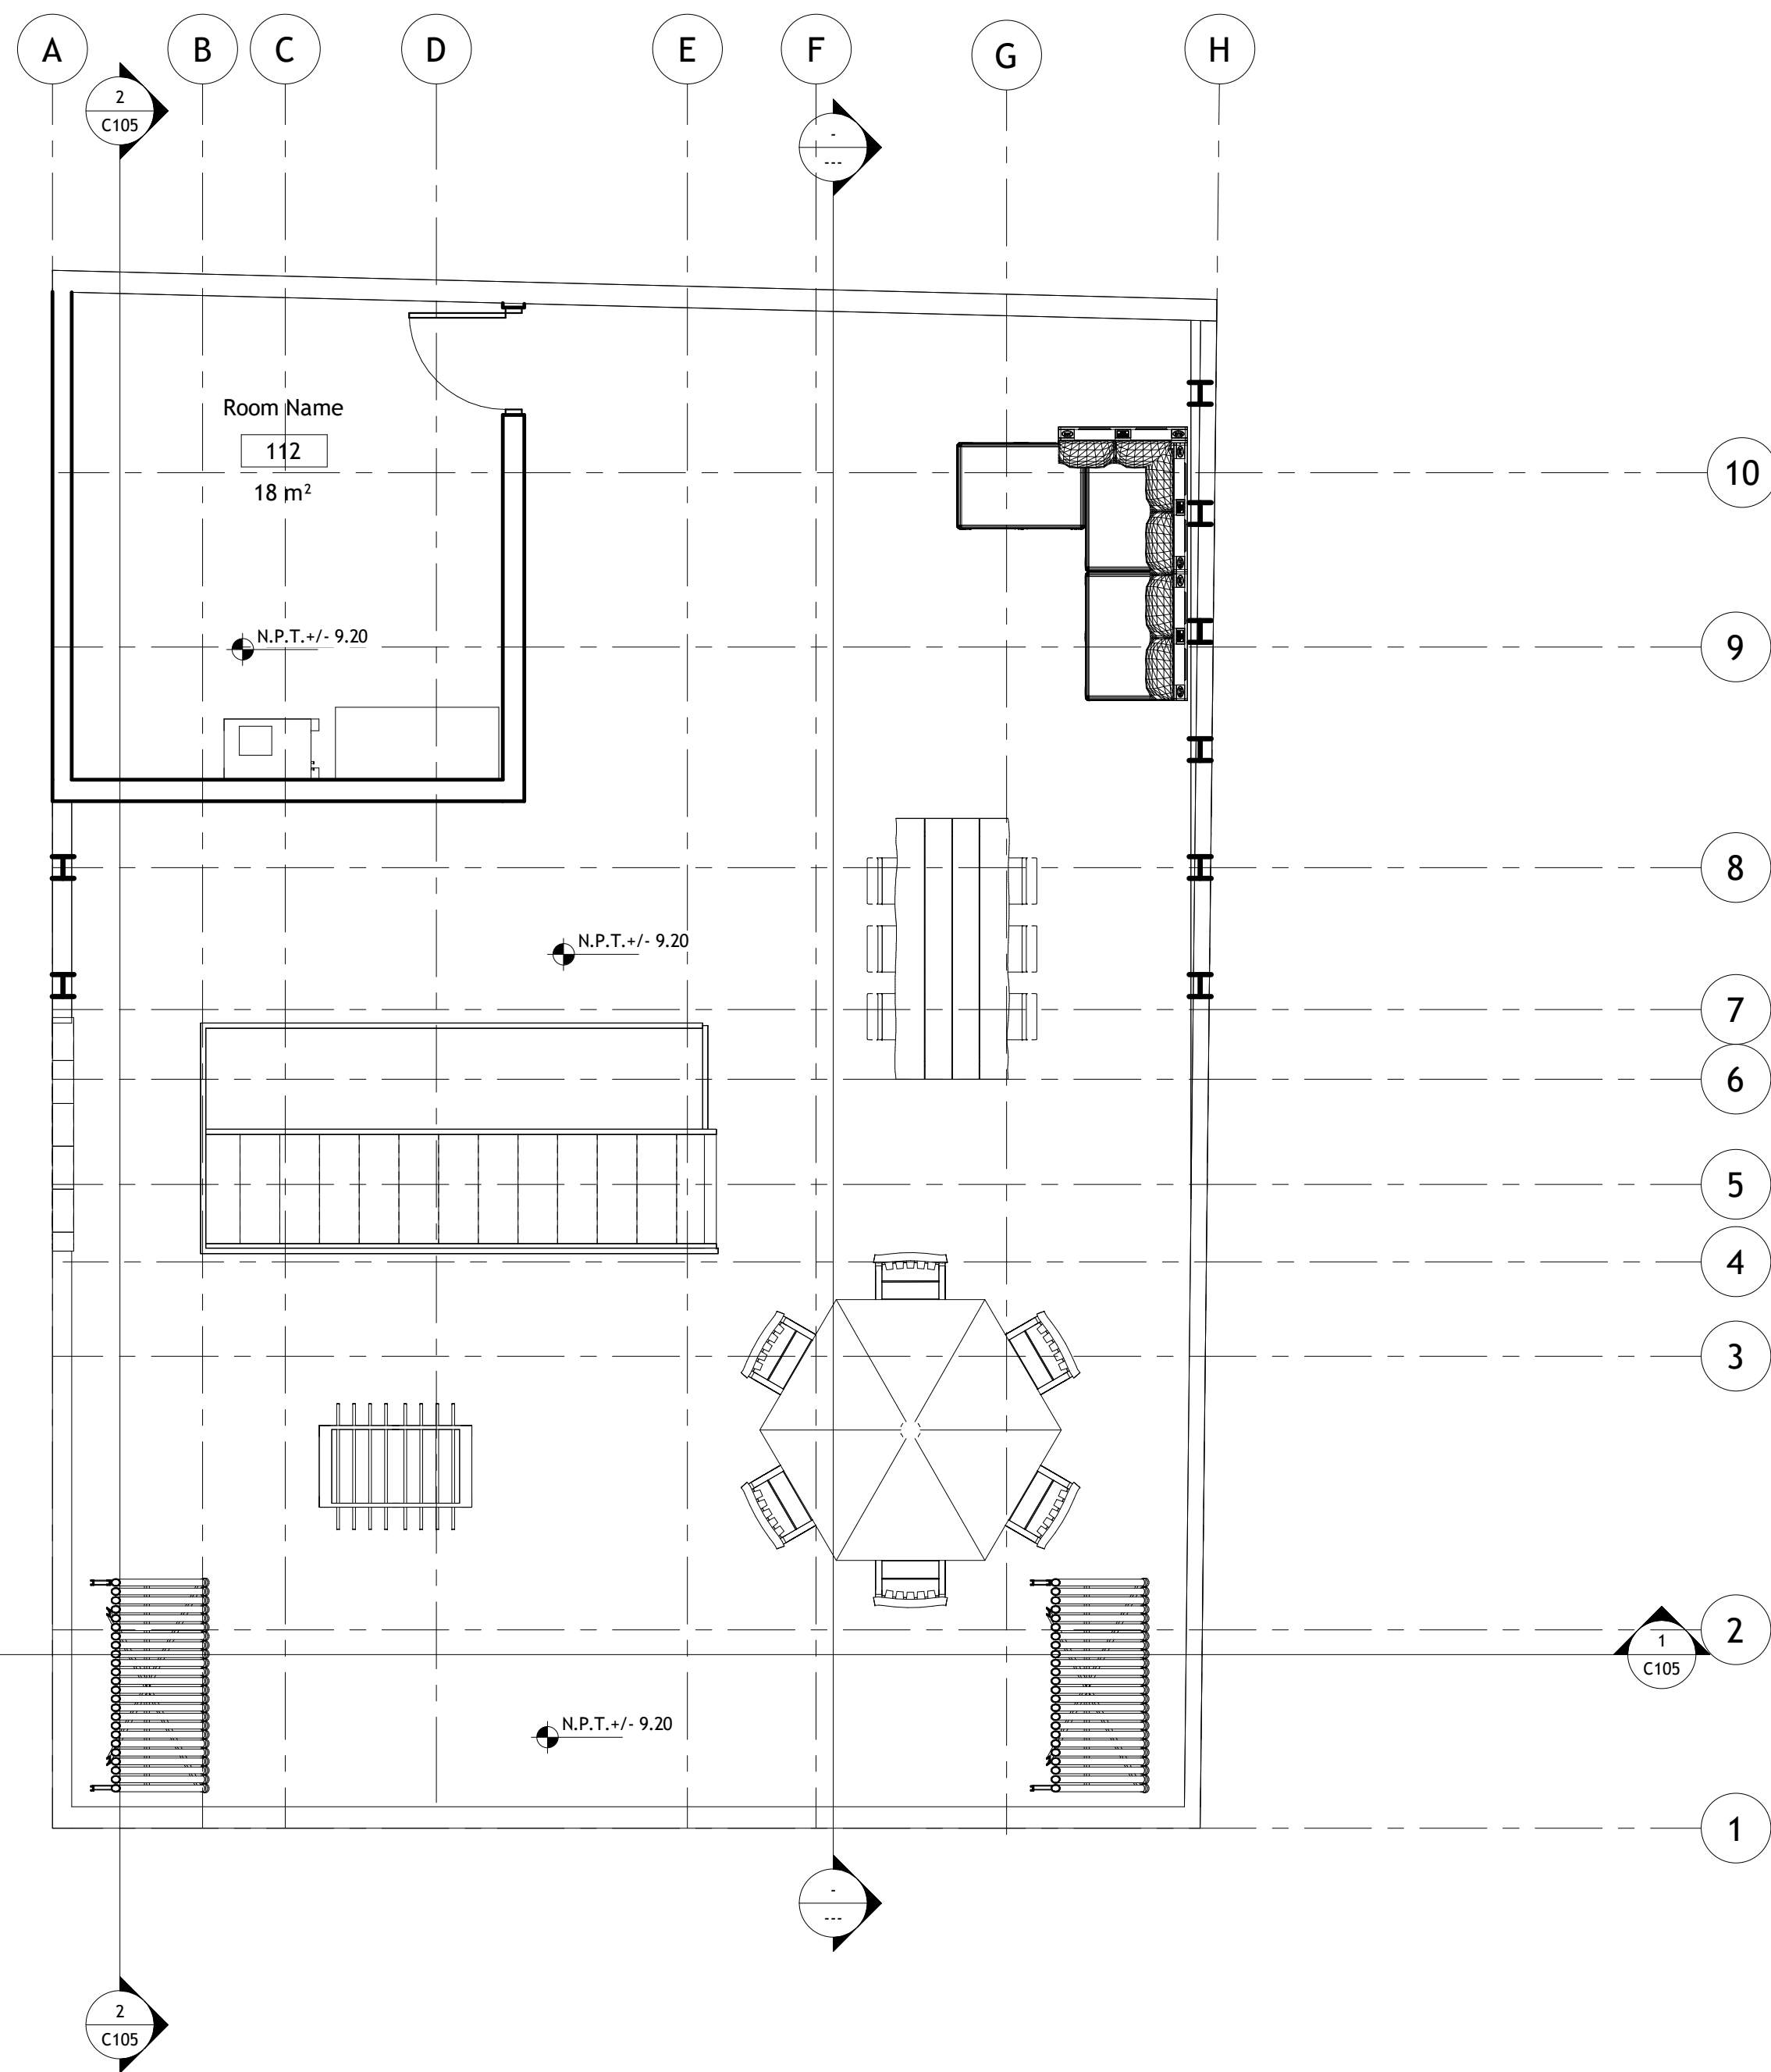

# UDS

Departamentos

EDIFICIO

SIMBOLOGIA:

JARIB JAHZIEL HERNANDEZ TOLEDO  
 DISEÑO ARQUITECTONICO IV  
 COMITAN DE DOMINGUEZ, CHIAPAS


PLANO:  
 Loft Garden

ESCALA:  
 1 : 50


METROS

CLAVE:  
 C104

1 L4  
 1 : 50

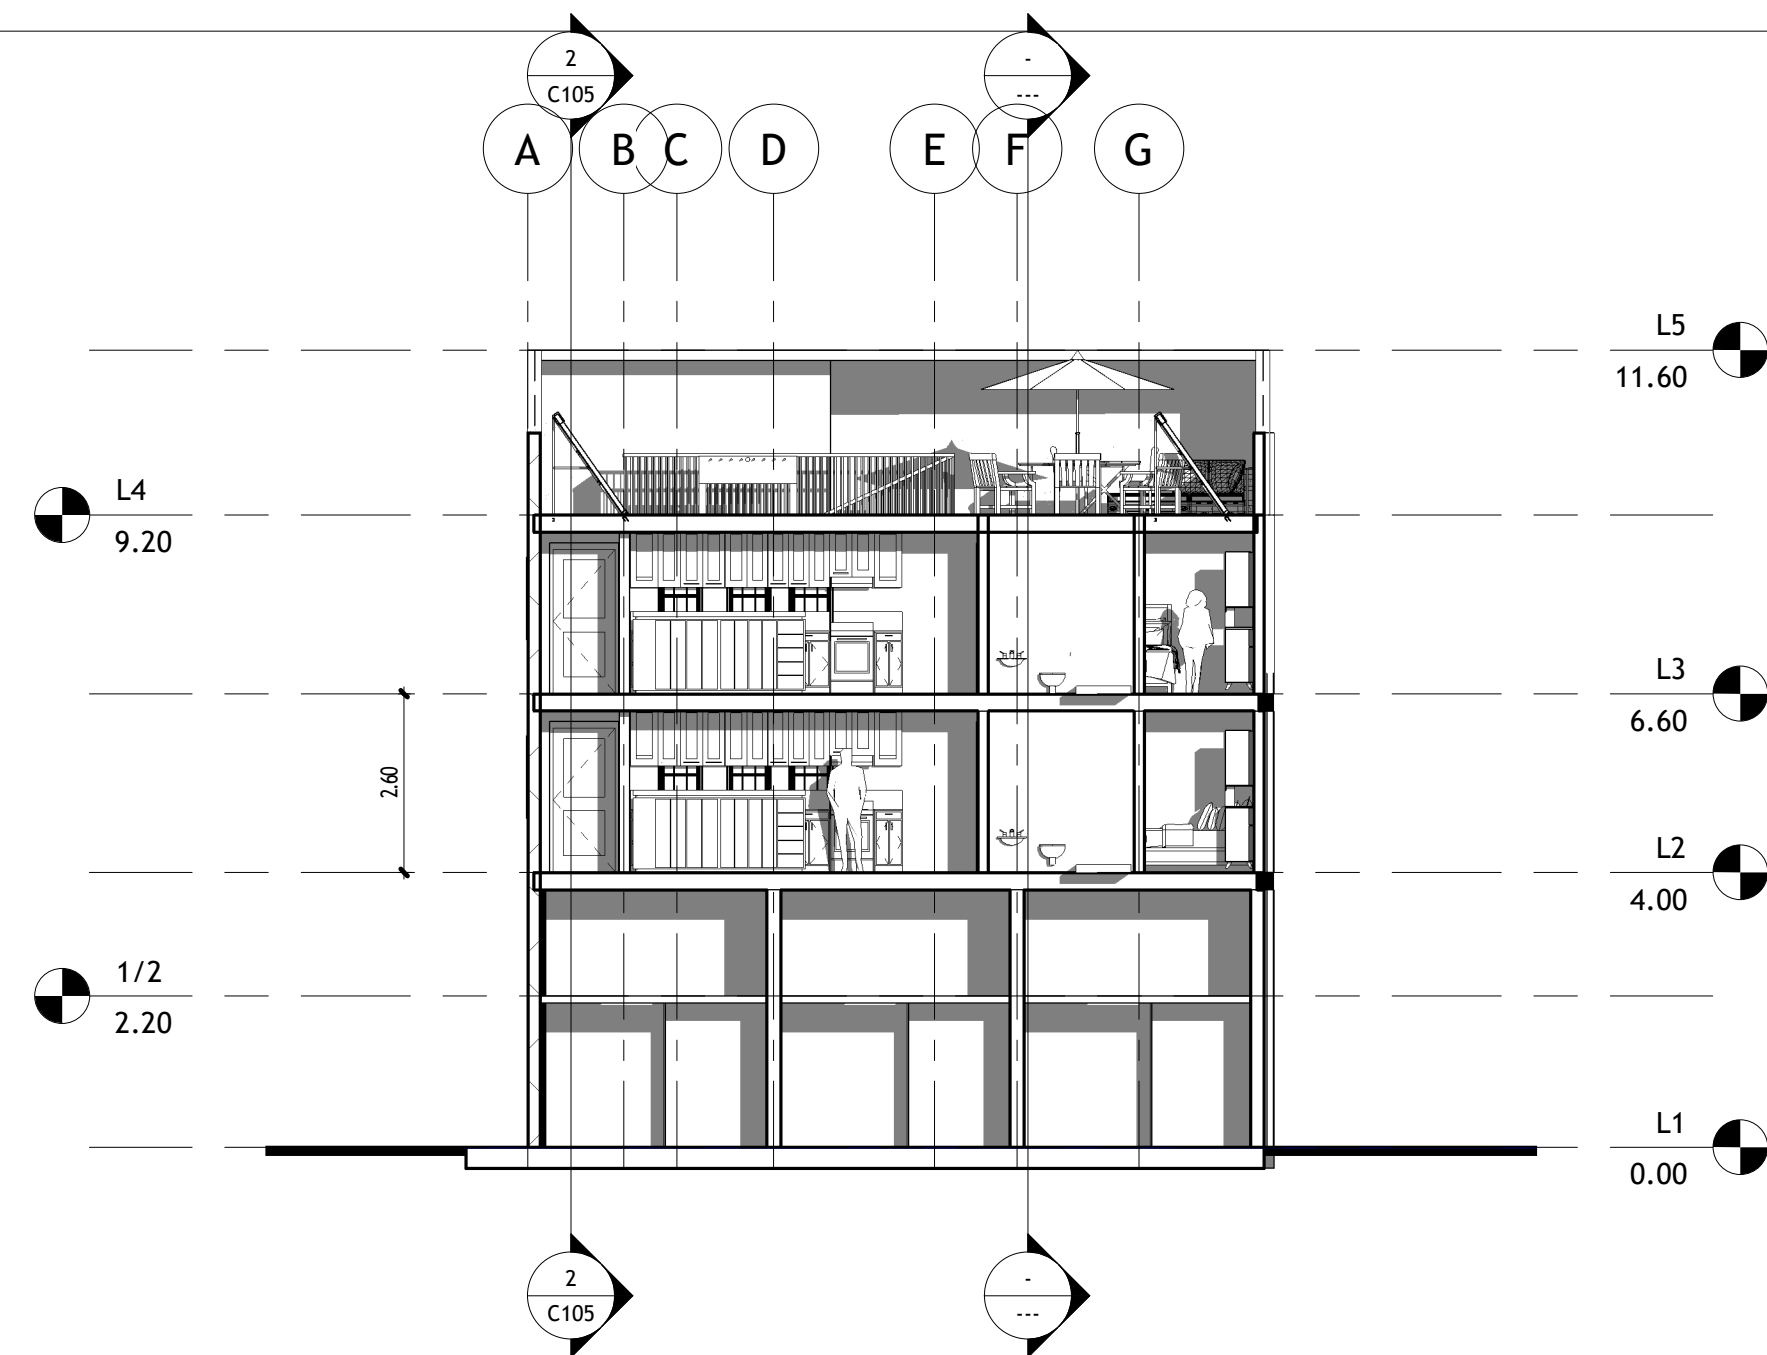

1 Section 2  
1 : 100

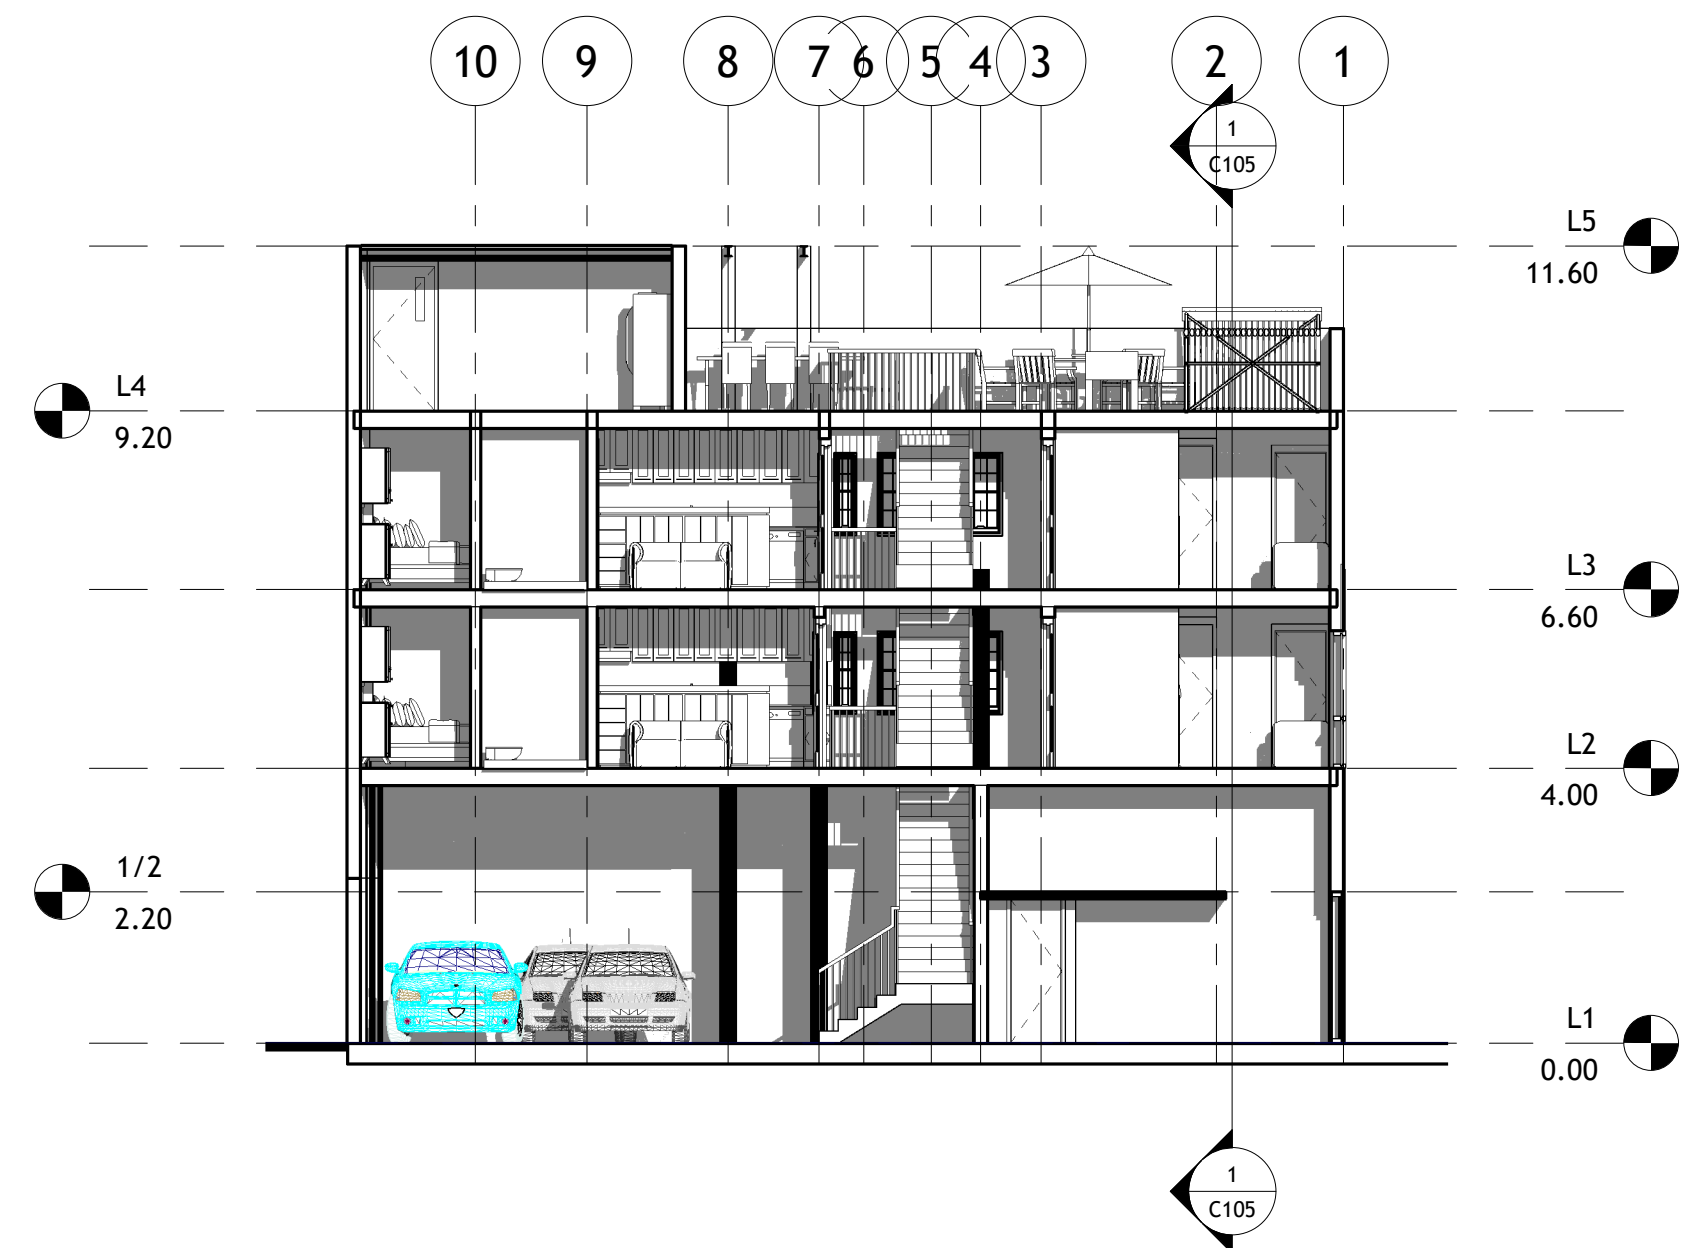

2 Section 3  
1 : 100

# UDS

Departamentos

EDIFICIO

SIMBOLOGIA:

JARIB JAHZIEL HERNANDEZ TOLEDO  
DISEÑO ARQUITECTONICO IV  
COMITAN DE DOMINGUEZ, CHIAPAS

PLANO:  
Cortes

ESCALA:  
1 : 100

METROS

CLAVE:  
C105