



Nombre del Alumno: Gael Federico López Ochoa

Nombre del tema: Plano de cimentacion



Parcial: 2

Nombre de la Materia: Diseño arquitectónico V

Nombre del profesor: Victor Manuel Santiago Guillen

Nombre de la Licenciatura: Arquitectura

Cuatrimestre: 7

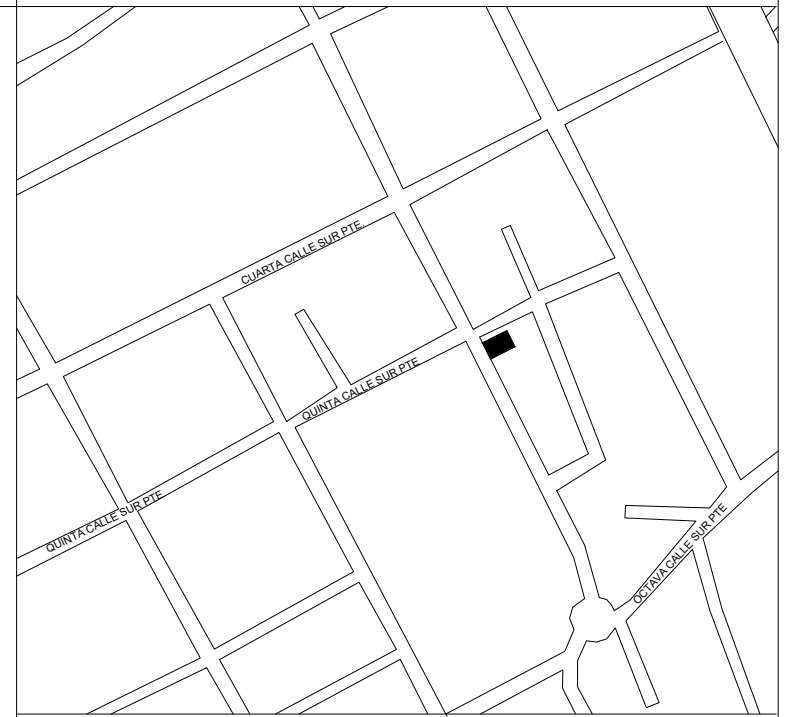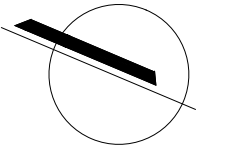

Séptima Avenida Pte. Sur Eje Vial 92-96

DATOS

NOMBRE GAEL FEDERICO LOPEZ OCHOA
 MATERIA DISEÑO ARQUITECTONICO V
 VICTOR MANUEL SANTIAGO GUILLEN
 CUATRIMESTRE 7MO
 PROYECTO DEPARTAMENTOS

PROYECTO:
 DEPARTAMENTOS

DIRECCIÓN:
 Séptima Avenida Pte. Sur Eje Vial 92-96

PROPIETARIO:

NOMBRE DEL PLANO:
 PLANOS ESTRUCTURALES

D.R.O.:

FIRMA:

ESCALA:
 1:75

ACOTACIÓN:
 METROS

PLANO:
 01/02

FECHA: OCTUBRE / 2024

