



INSTALACION SANITARIA

NOMBRE DEL ALUMNO: GARI DANIEL TINAJERO ALTUZAR

NOMBRE DEL TEMA: INSTALACION SANITARIA


PARCIAL: 3

NOMBRE DEL PROFESOR: VICTOR MANUEL SANTIAGO GUILLEN

LICENCIATURA: ARQUITECTURA

CUATRIMESTRE: 7

NOMBRE DE LA MATERIA: DISEÑO ARQUITECTONICO V

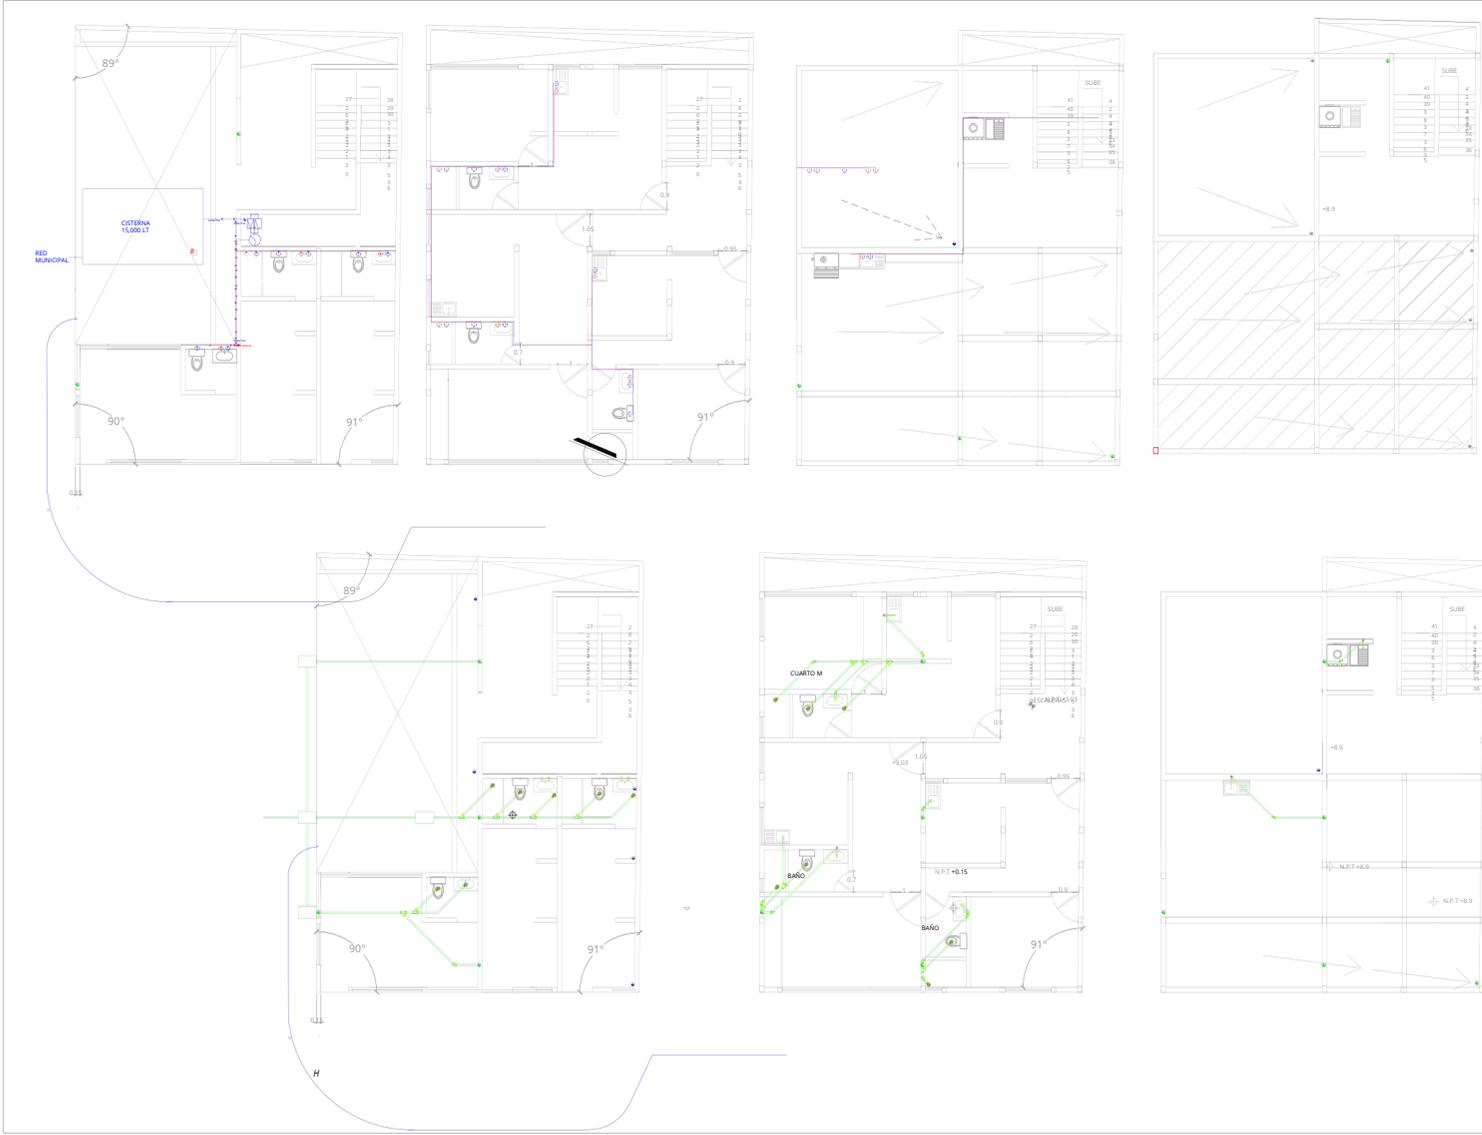

RESIDENCIAL
CIMENTACION
CASA

GARI DANIEL
TRINAJERO
ALTUZAR

SANTIAGO
VICTOR
MANUEL
GUILLERMO

UDS
MEFRÉS 1200

10/04/24
PLANO 1

ESCALA
1:200

PLANO
1