



Nombre del Alumno: Gael Federico Lopez Ochoa

Nombre del tema: Instalacion electrica

Parcial: 4


Nombre de la Materia: Diseño arquitectonico

Nombre del profesor: Victor Manuel Santiago Guillen

Nombre de la Licenciatura: Arquitectura

Cuatrimestre: 7

LOCALIZACIÓN

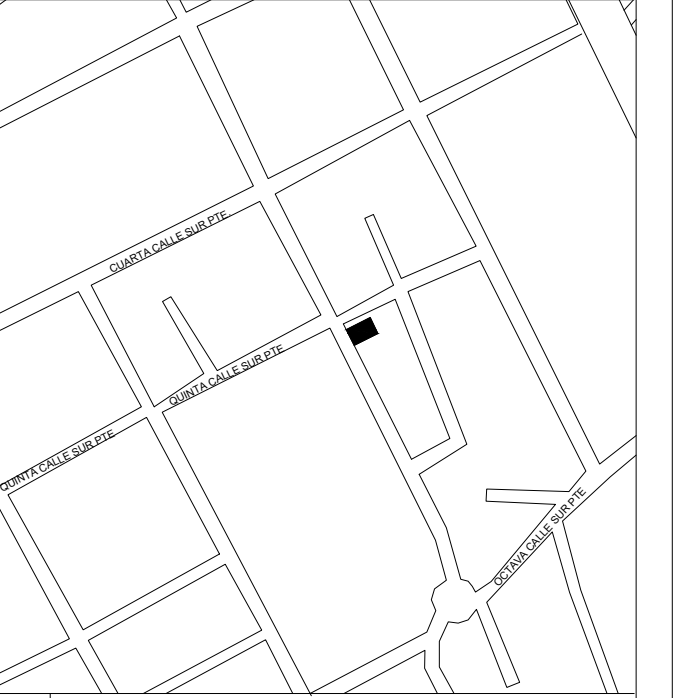

Séptima Avenida Pte.
Sur Eje Vial 92-96


DATOS

NOMBRE GAEL FEDERICO LOPEZ OCHOA
MATERIA DISEÑO ARQUITECTONICO V
VICTOR MANUEL SANTIAGO GUILLEN
CUATRIMESTRE 7MO
PROYECTO DEPARTAMENTOS

PROYECTO:
DEPARTAMENTOS

DIRECCIÓN:
Séptima Avenida Pte.
Sur Eje Vial 92-96

PROPIETARIO:

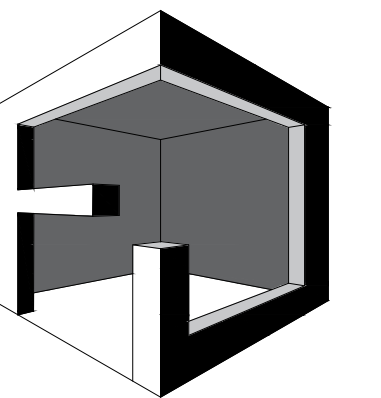

NOMBRE DEL PLANO:
PLANOS ESTRUCTURALES


D.R.O.:

ESCALA:
1:75


ACOTACIÓN:
METROS

CLAVE
HIDR-1 PLANO:
01/01


FECHA:
DICIEMBRE / 2024

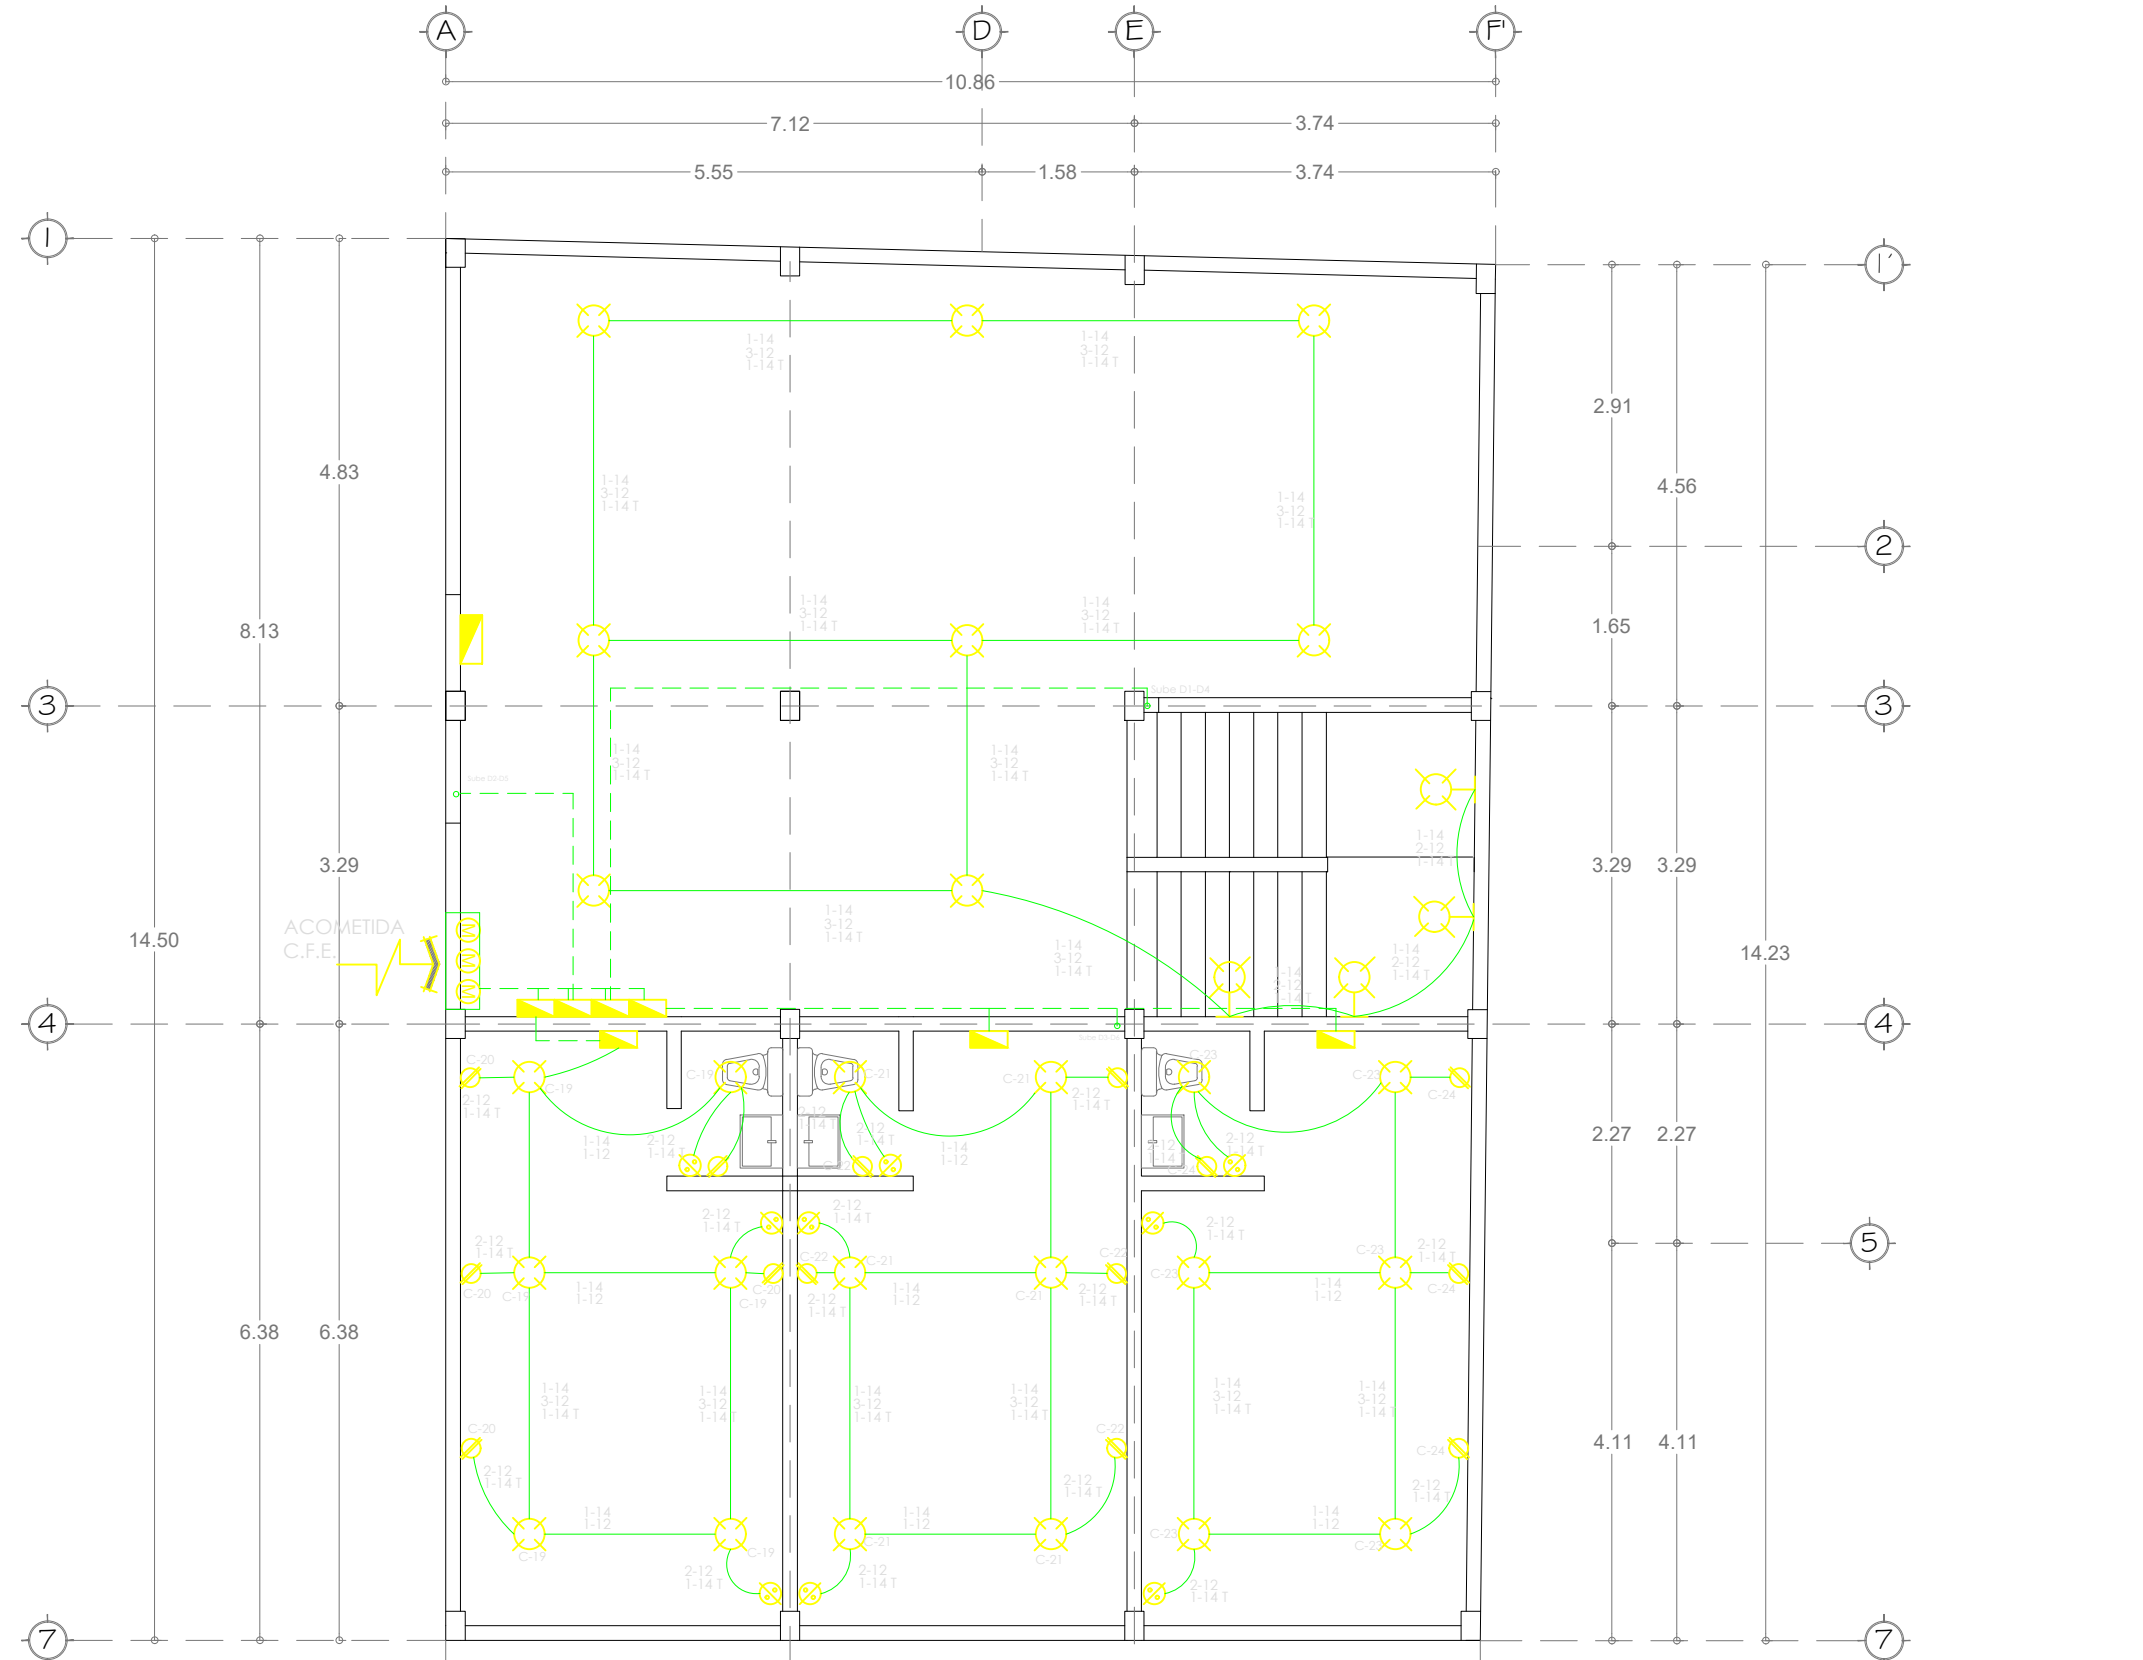


PLANTA BAJA
ESC 1:75

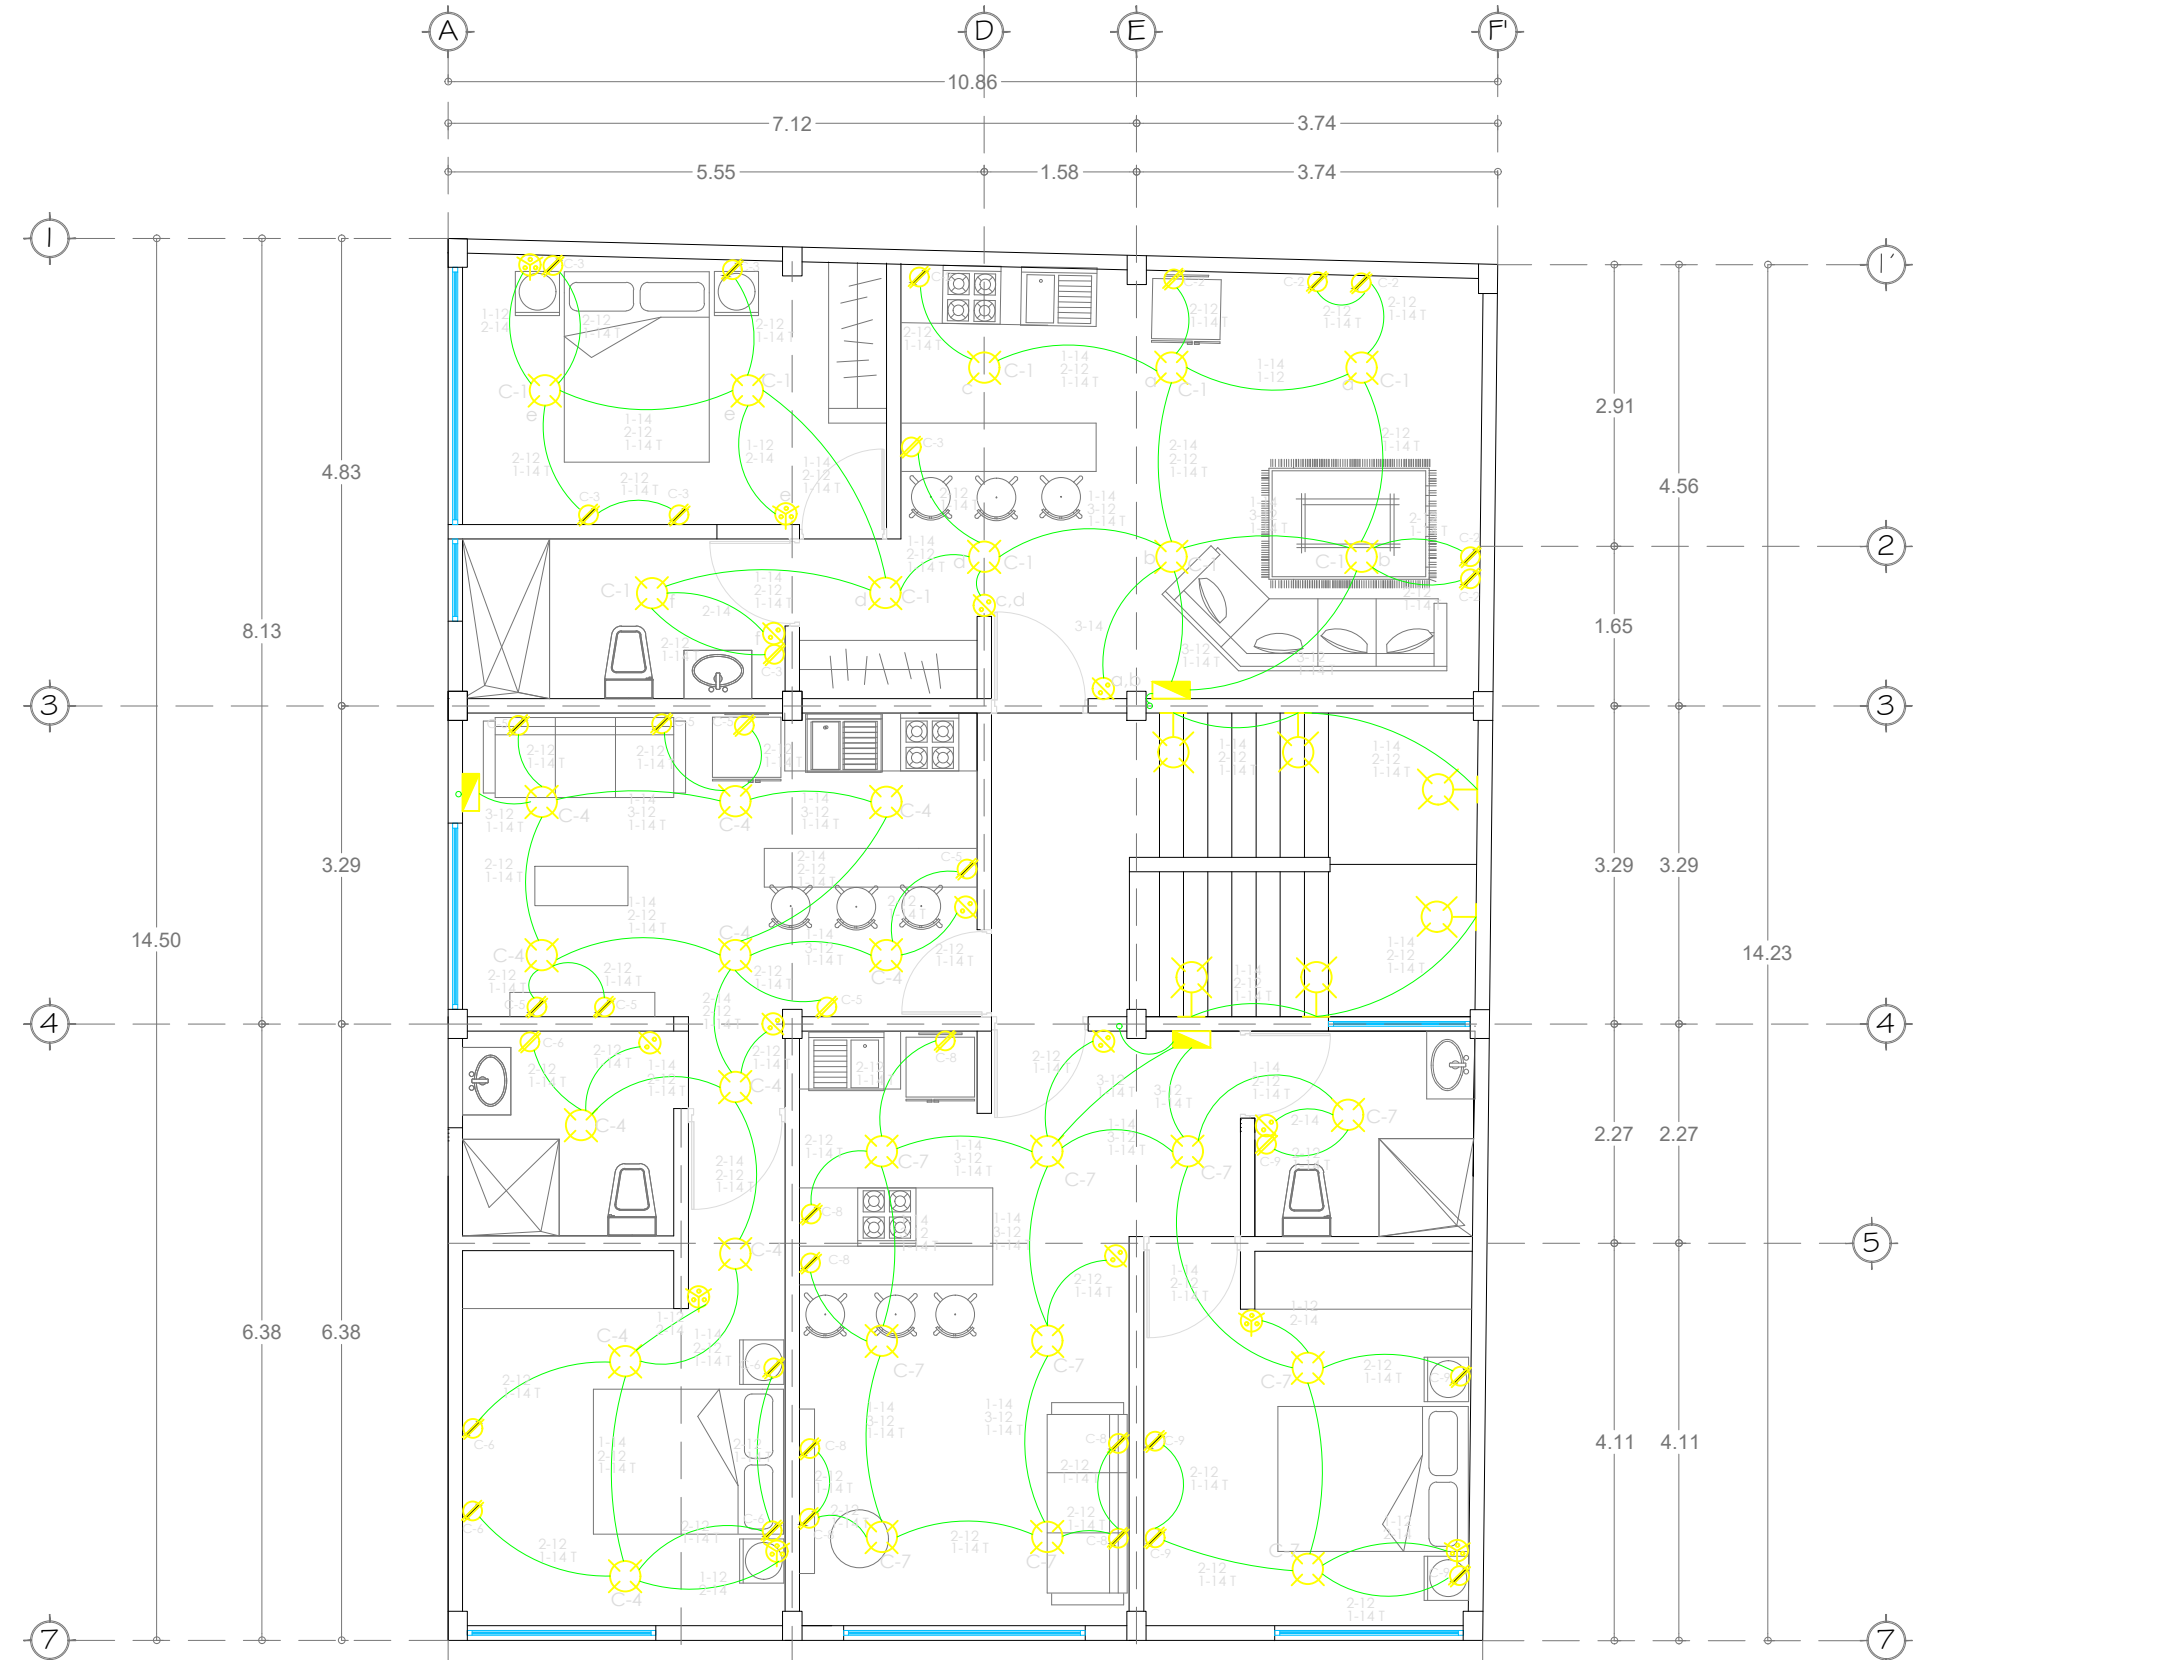

PLANTA TIPO 1
ESC 1:75

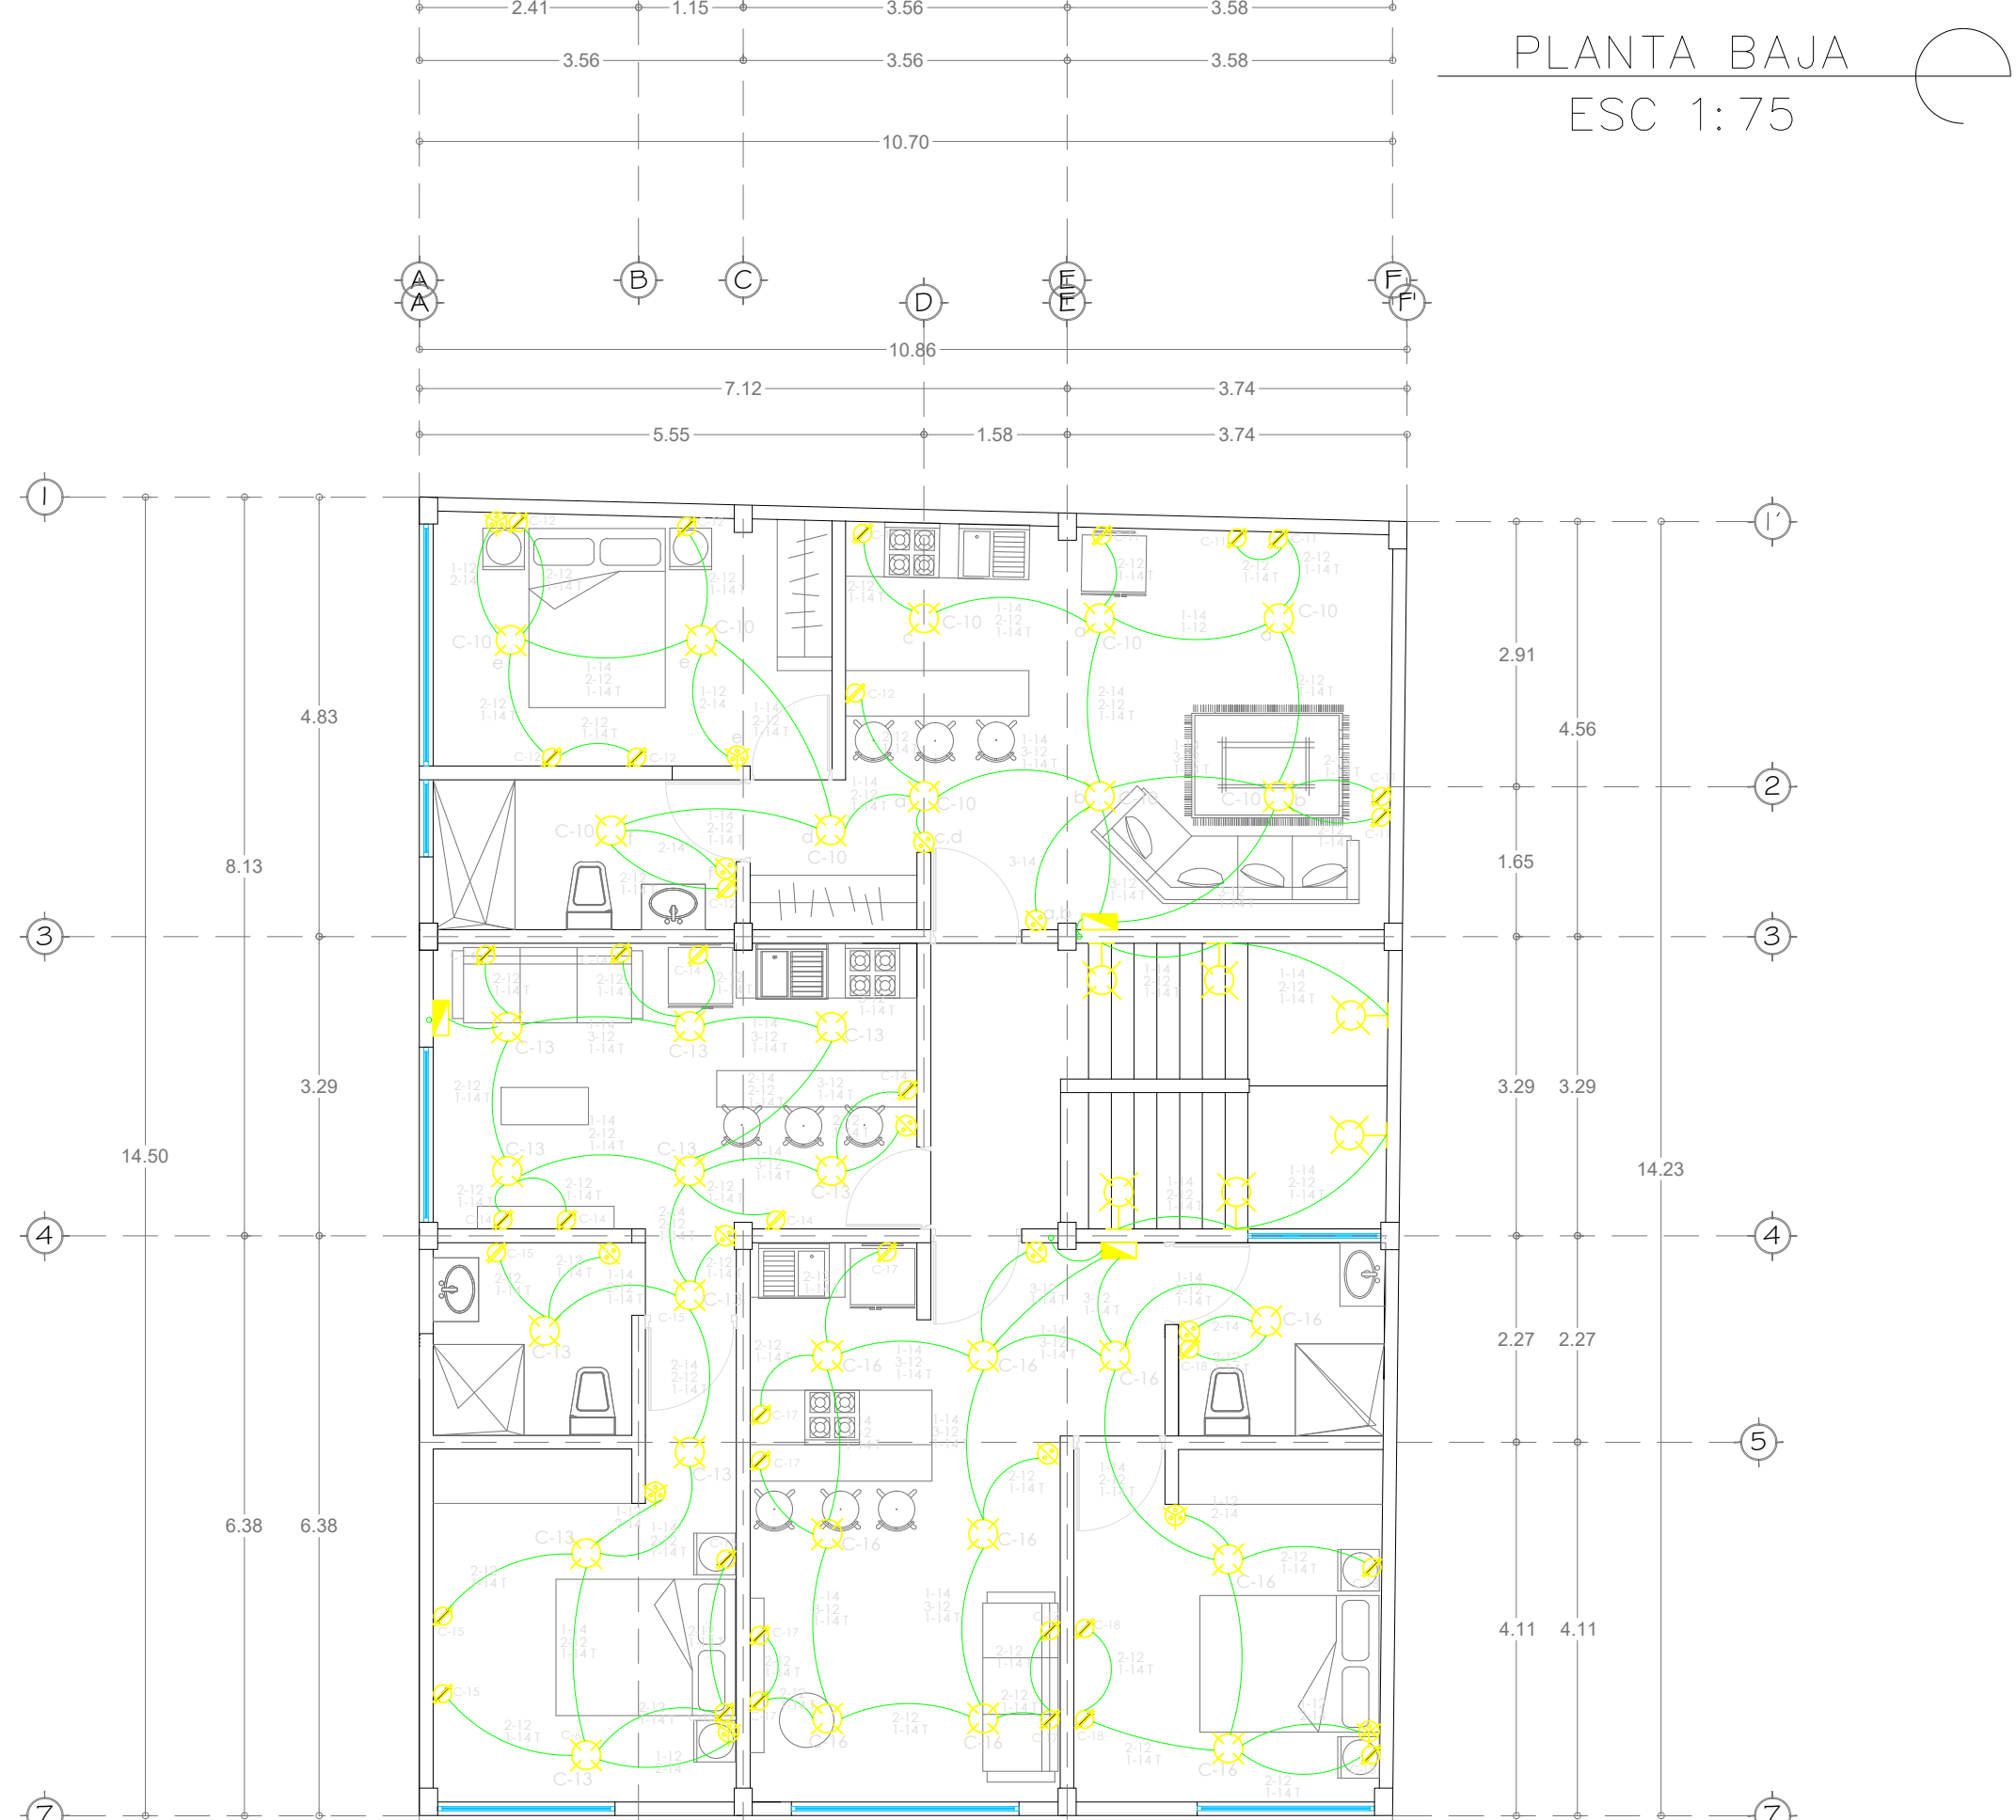

PLANTA TIPO 2
ESC 1:75

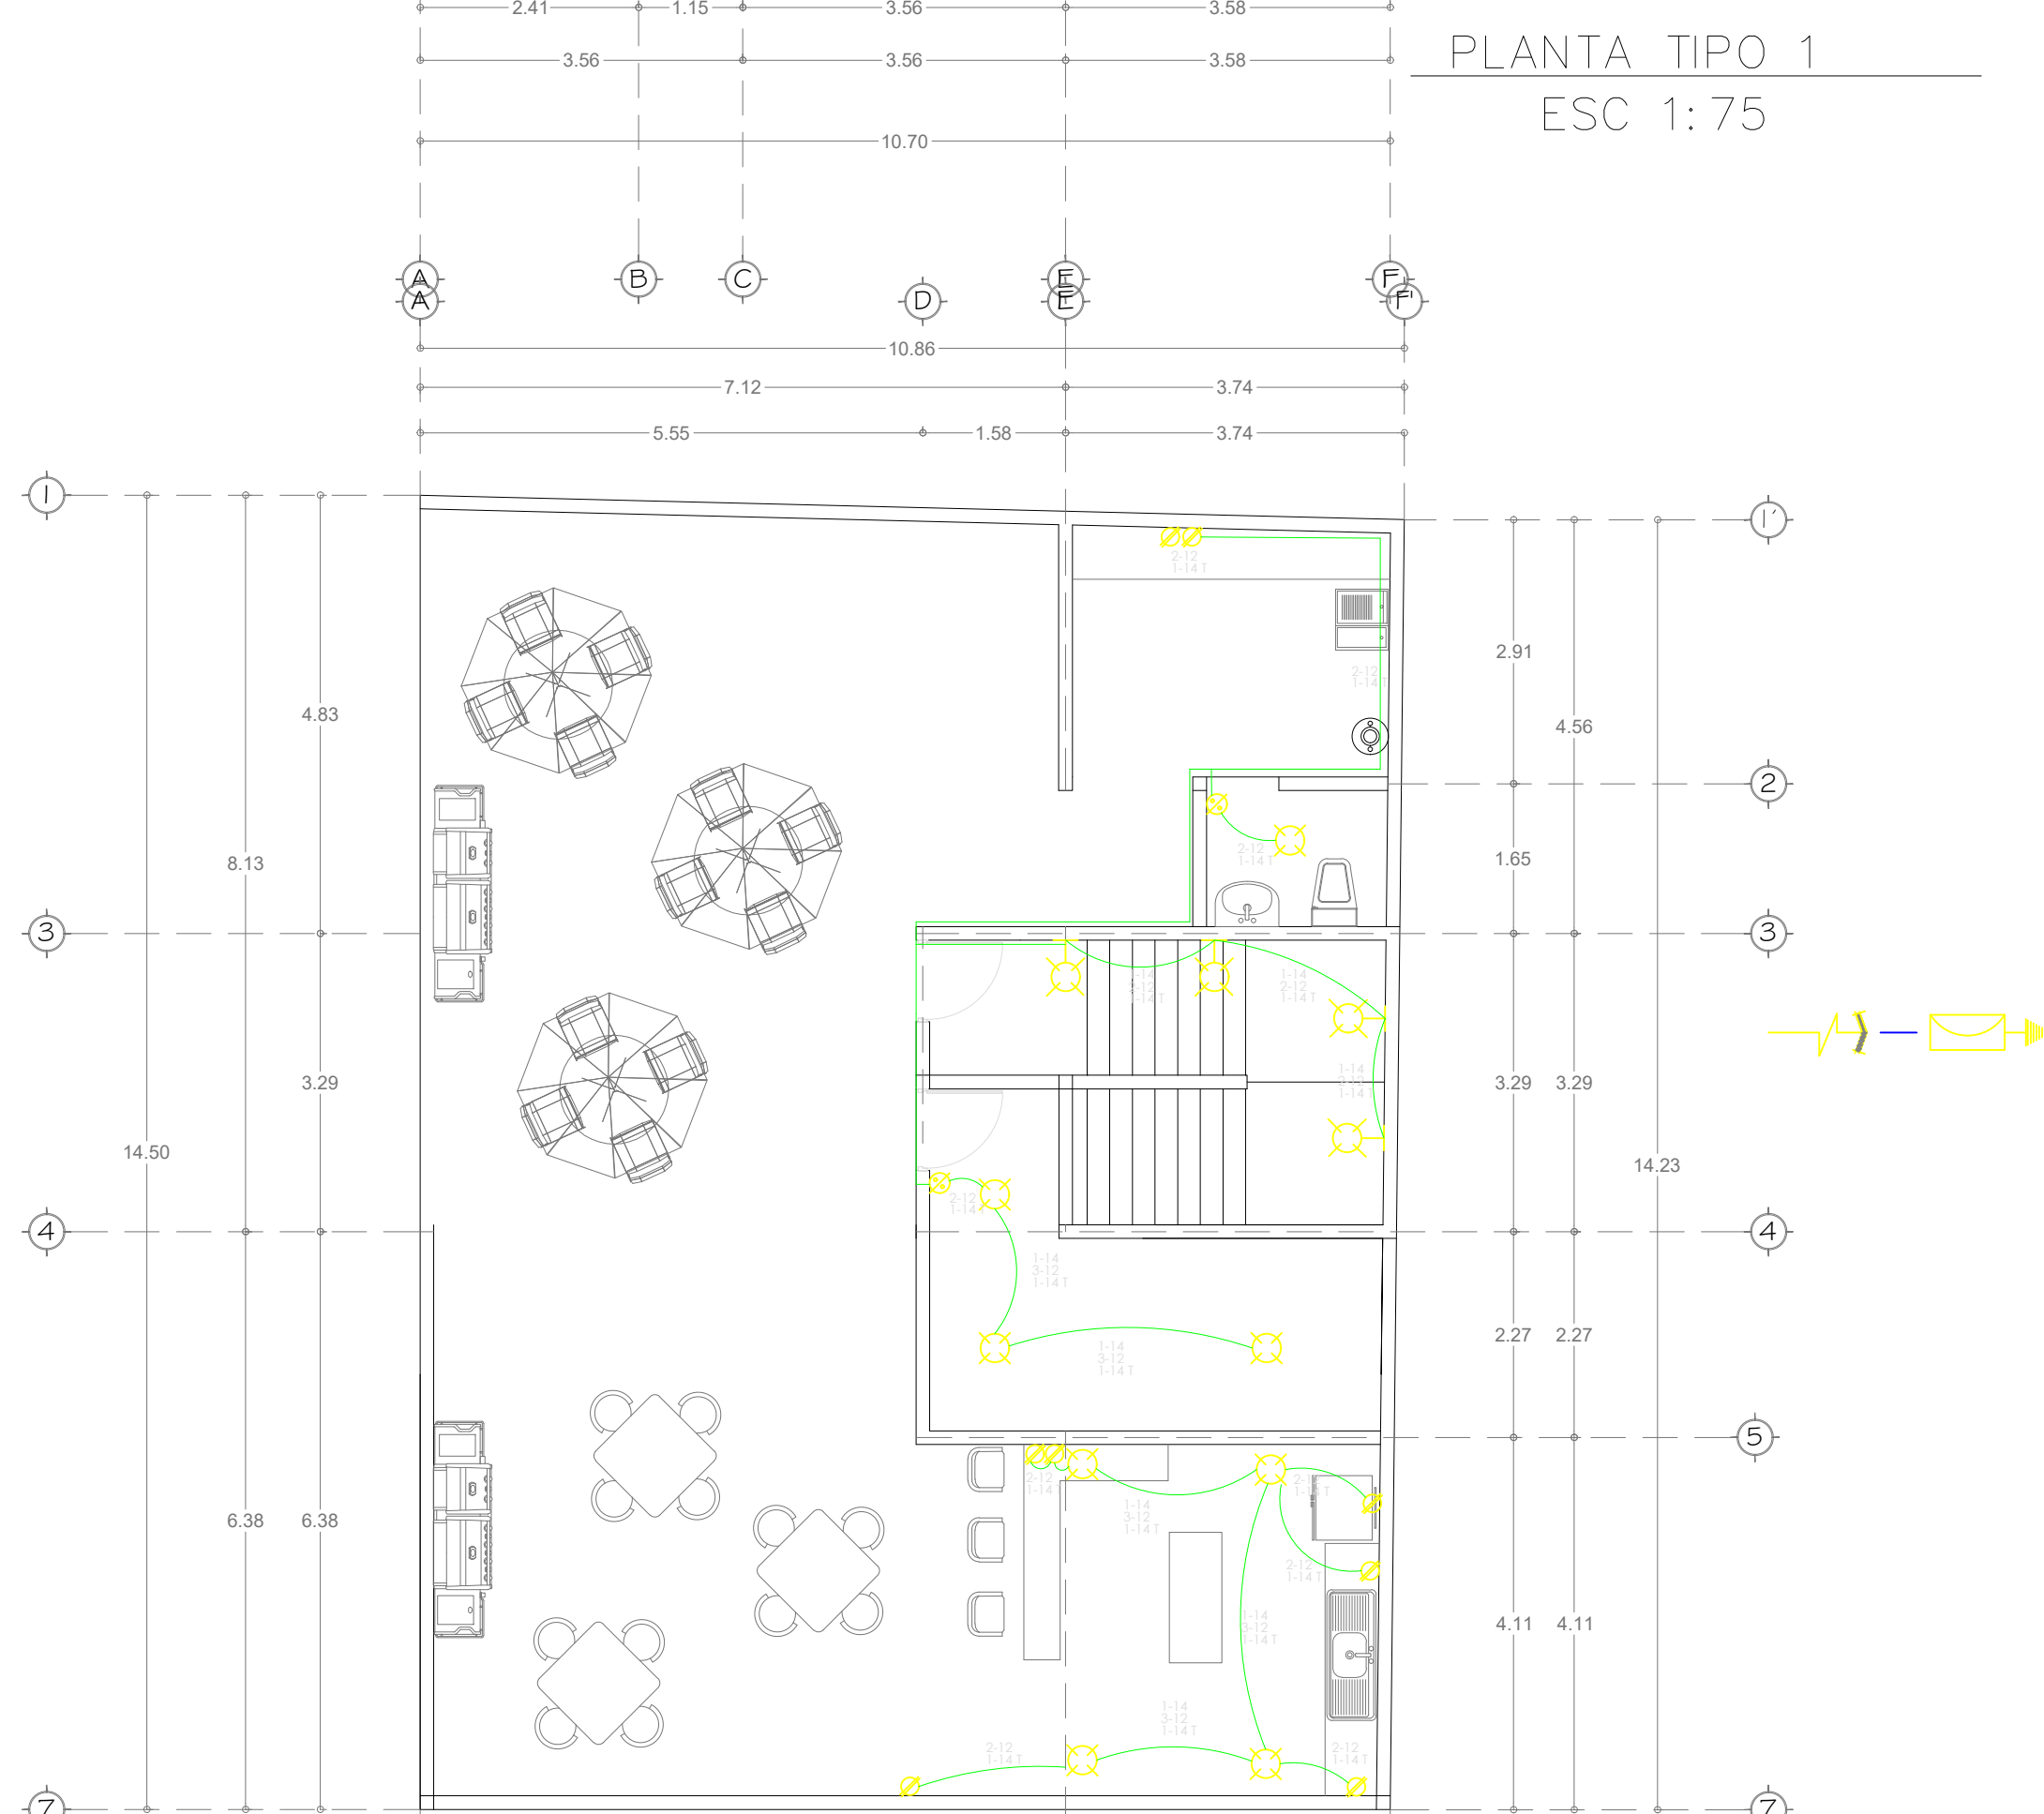

PLANTA ROOF GARDEN
ESC 1:75

