

UDS

DISEÑO ARQUITECTONICO V

NOMBRE DEL ALUMNO:

ALEJANDRA MONSERRATH AGUILAR GOMEZ

NOMBRE DEL PROFESOR:

VICTOR MANUEL SANTIAGO GUILLEN

CUATRIMESTRE:

7° SEGUNDA UNIDAD

CARRERA:

ARQUITECTURA

NOMBRE DE LA ACTIVIDAD:



PLANO DE CIMENTACION

FECHA:

JUEVES, 10 DE OCTUBRE, 2024



LOCALIZACIÓN

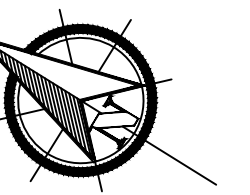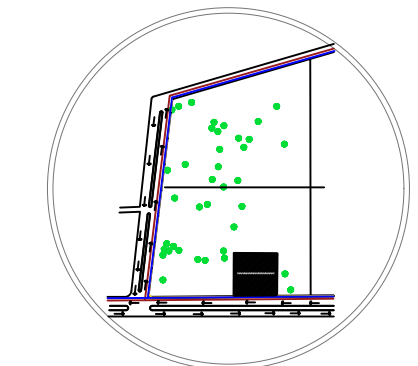

CROQUIS DE LOCALIZACIÓN:

SIMBOLOGIA:

PROYECTO:

DEPARTAMENTOS

MATERIA:

DISEÑO ARQUITECTÓNICO V

ARQUITECTO:

VICTOR MANUEL SANTIAGO GUILLEN

ALUMNO:

ALEJANDRA MONSERRATH AGUILAR GOMEZ

PLANO:

PLANTAS ARQUITECTONICAS

ESCALA:

1:75


ACOT.:

METROS

PLANO:



03 / 01

26 / 09 / 2024

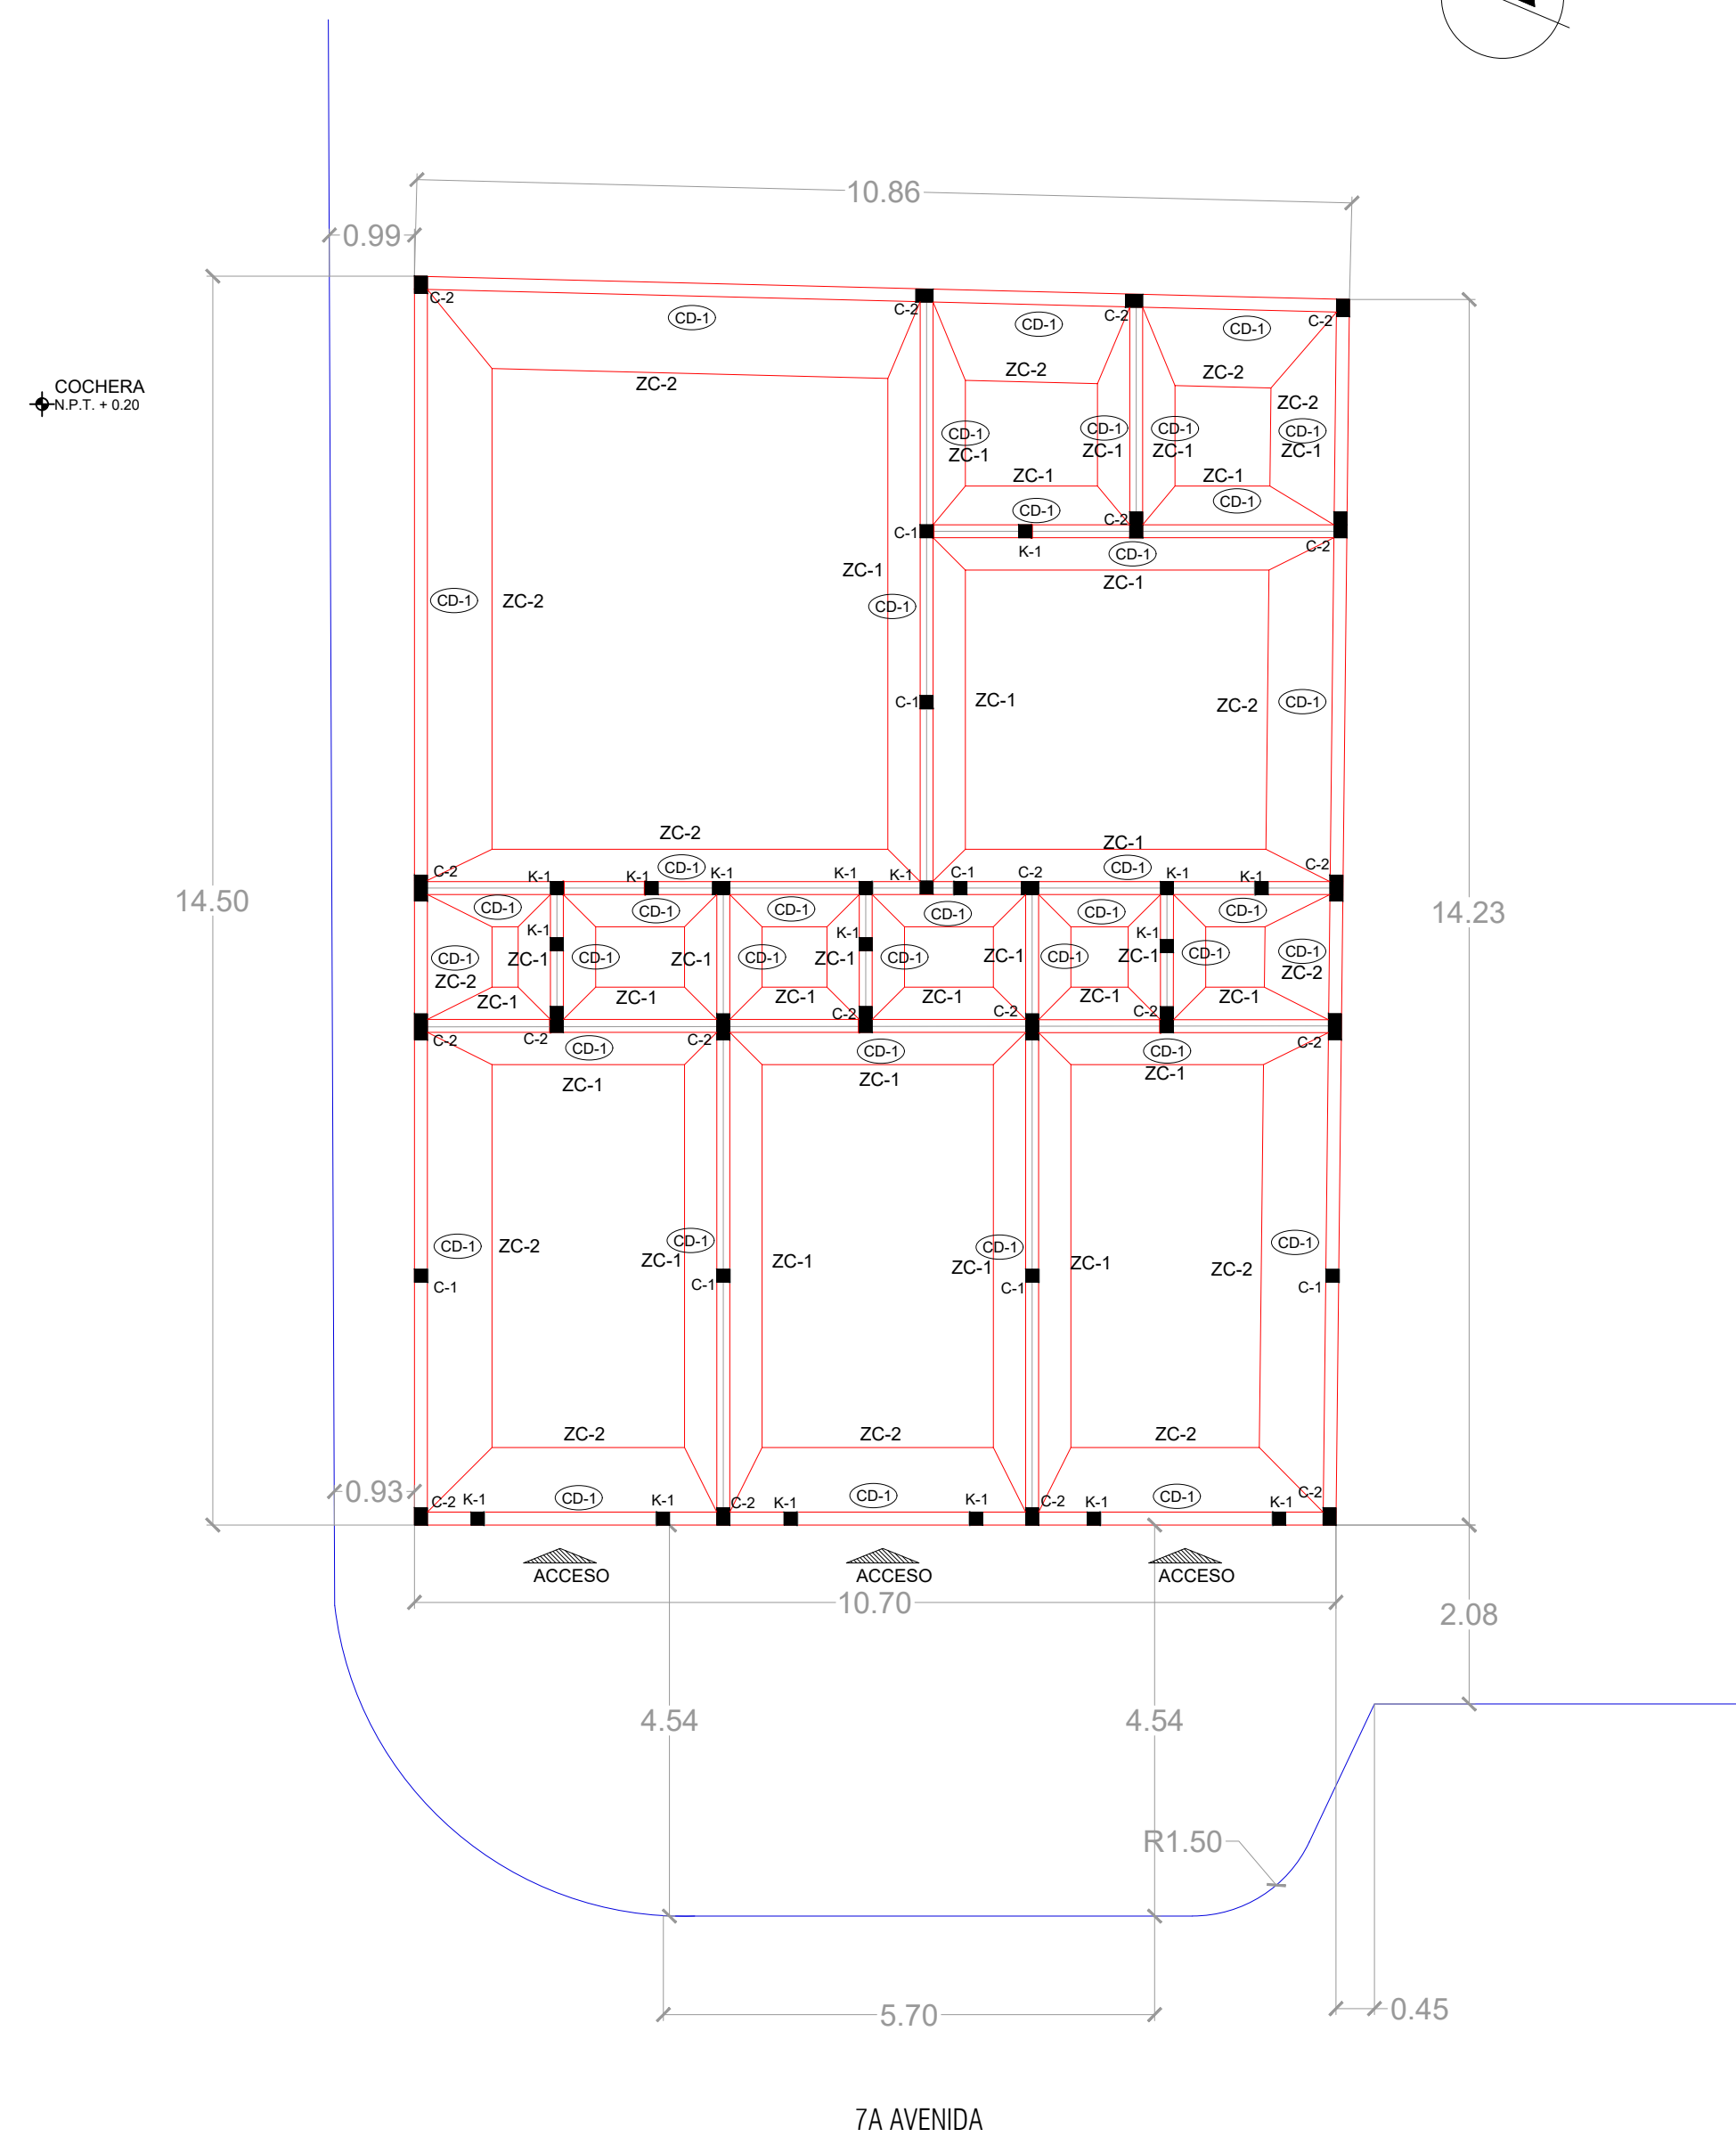


PLANTA CIMENTACION

ESC: 1:75

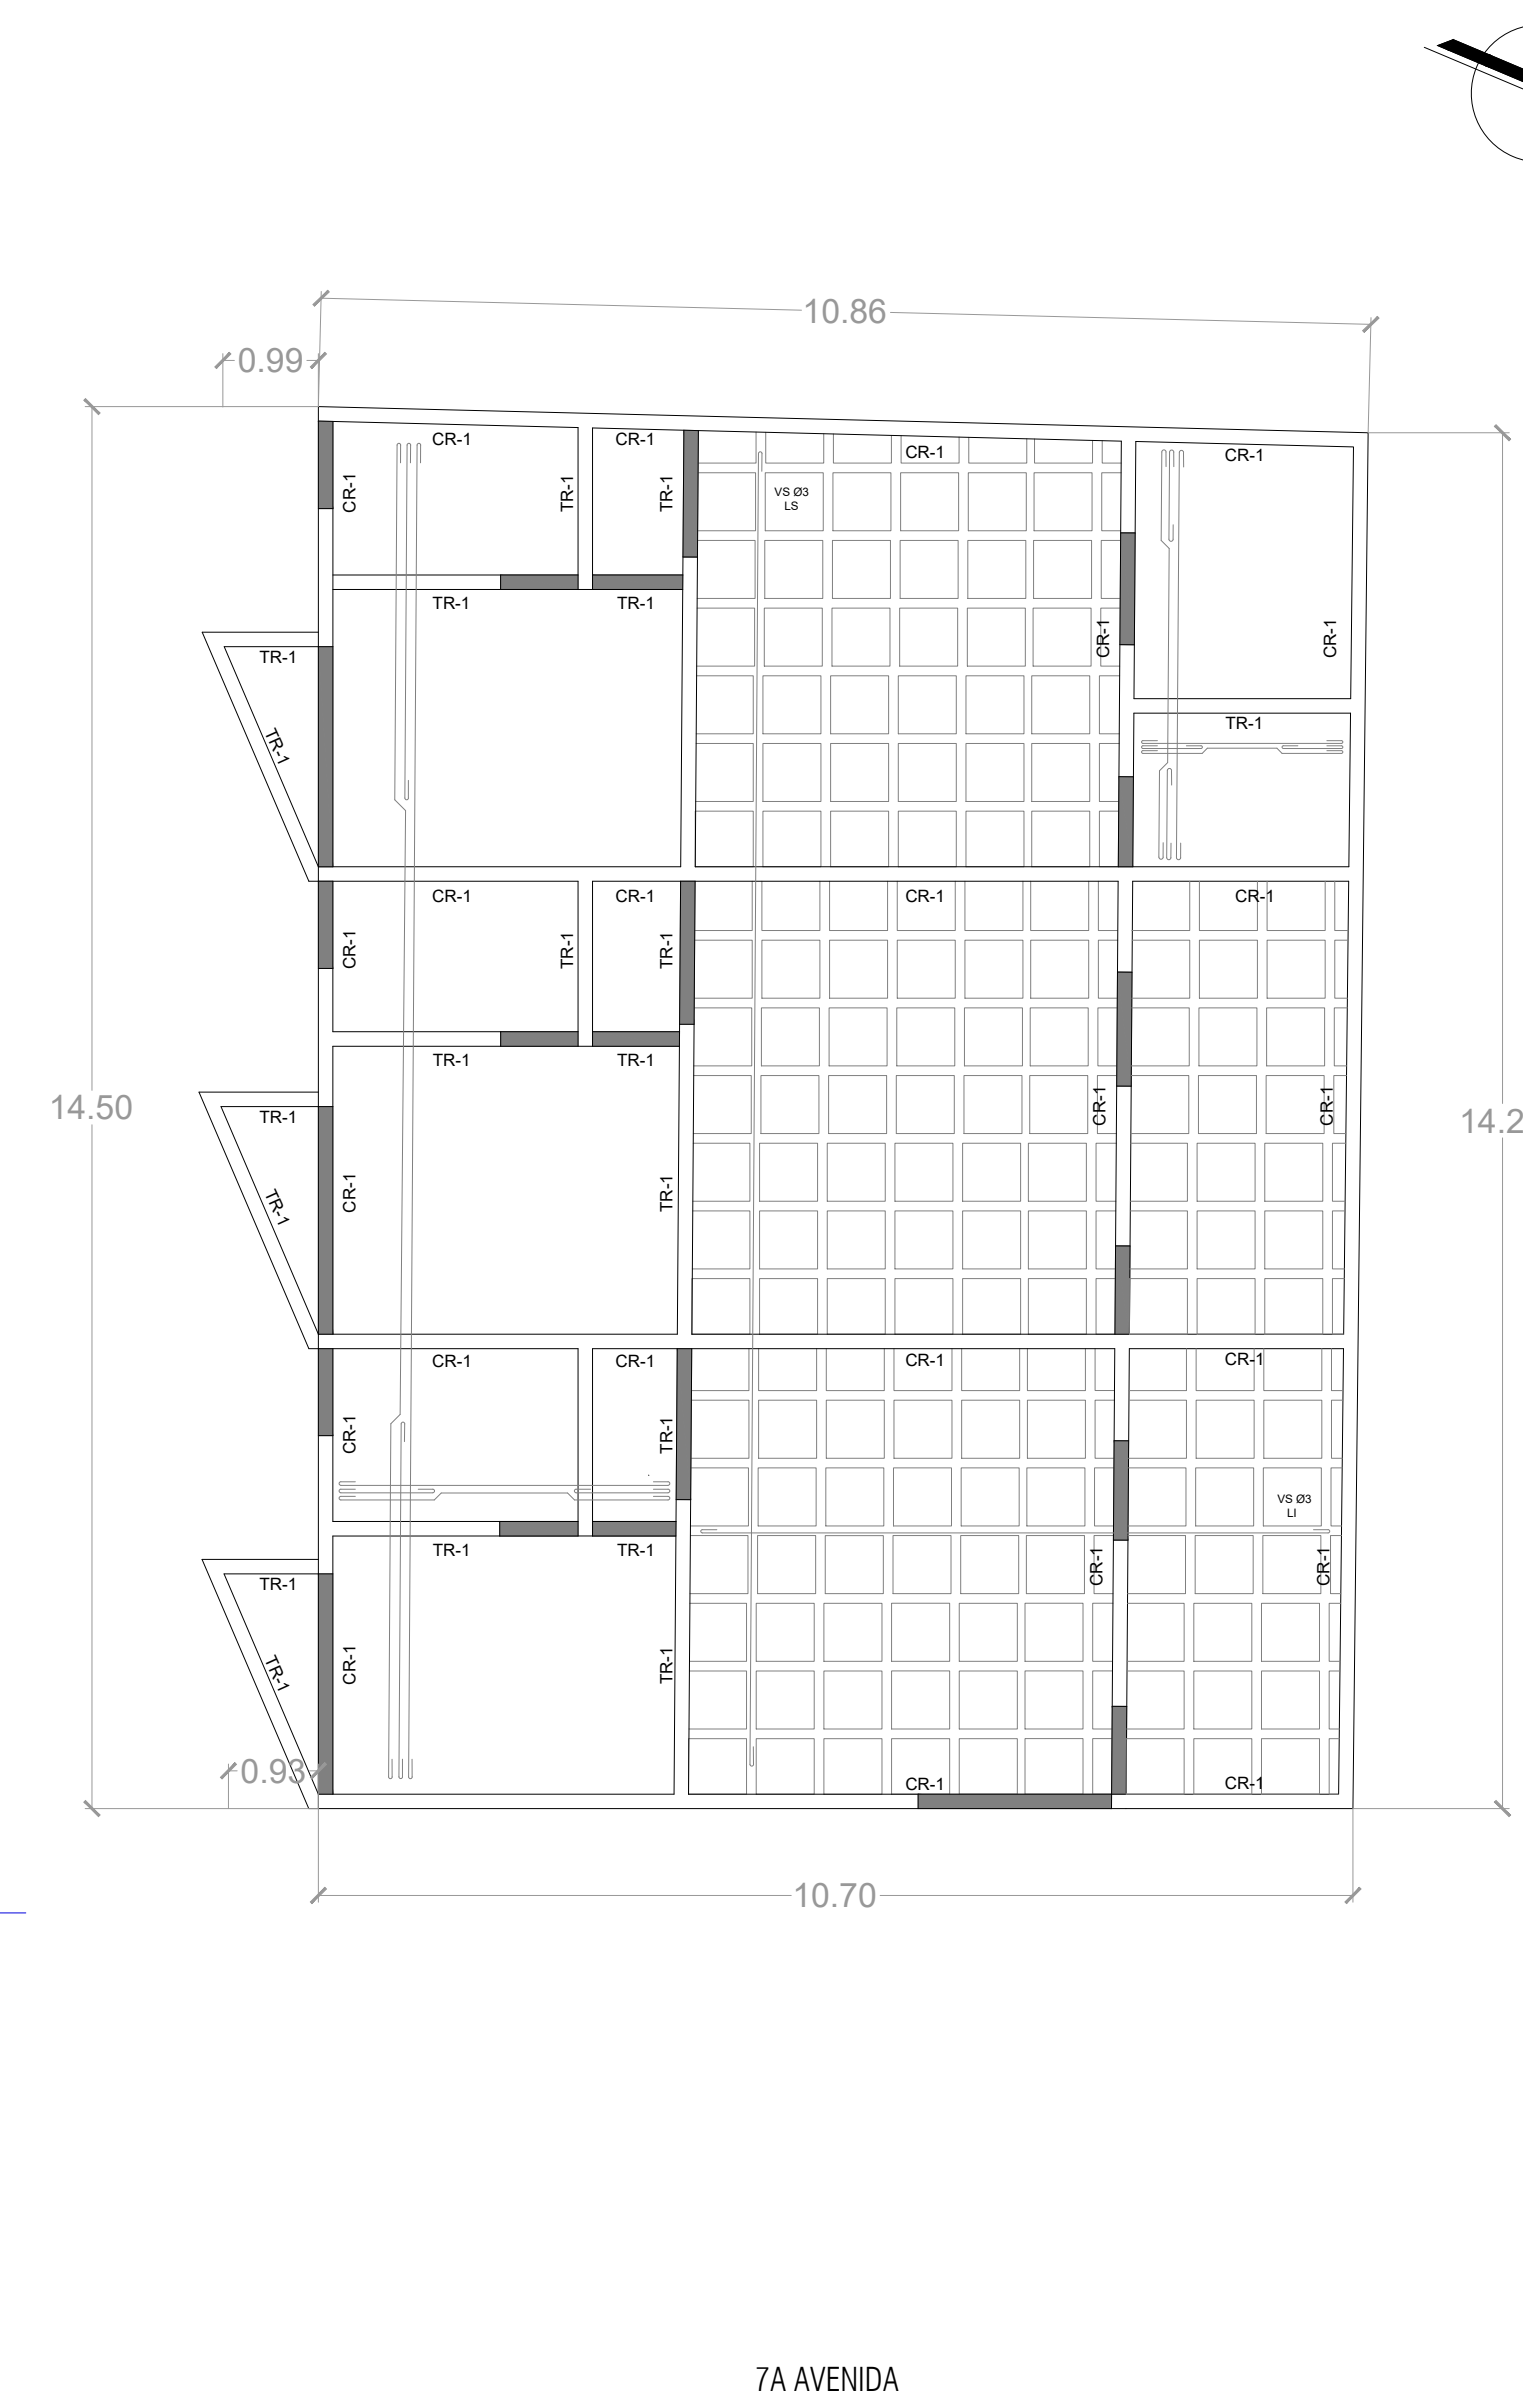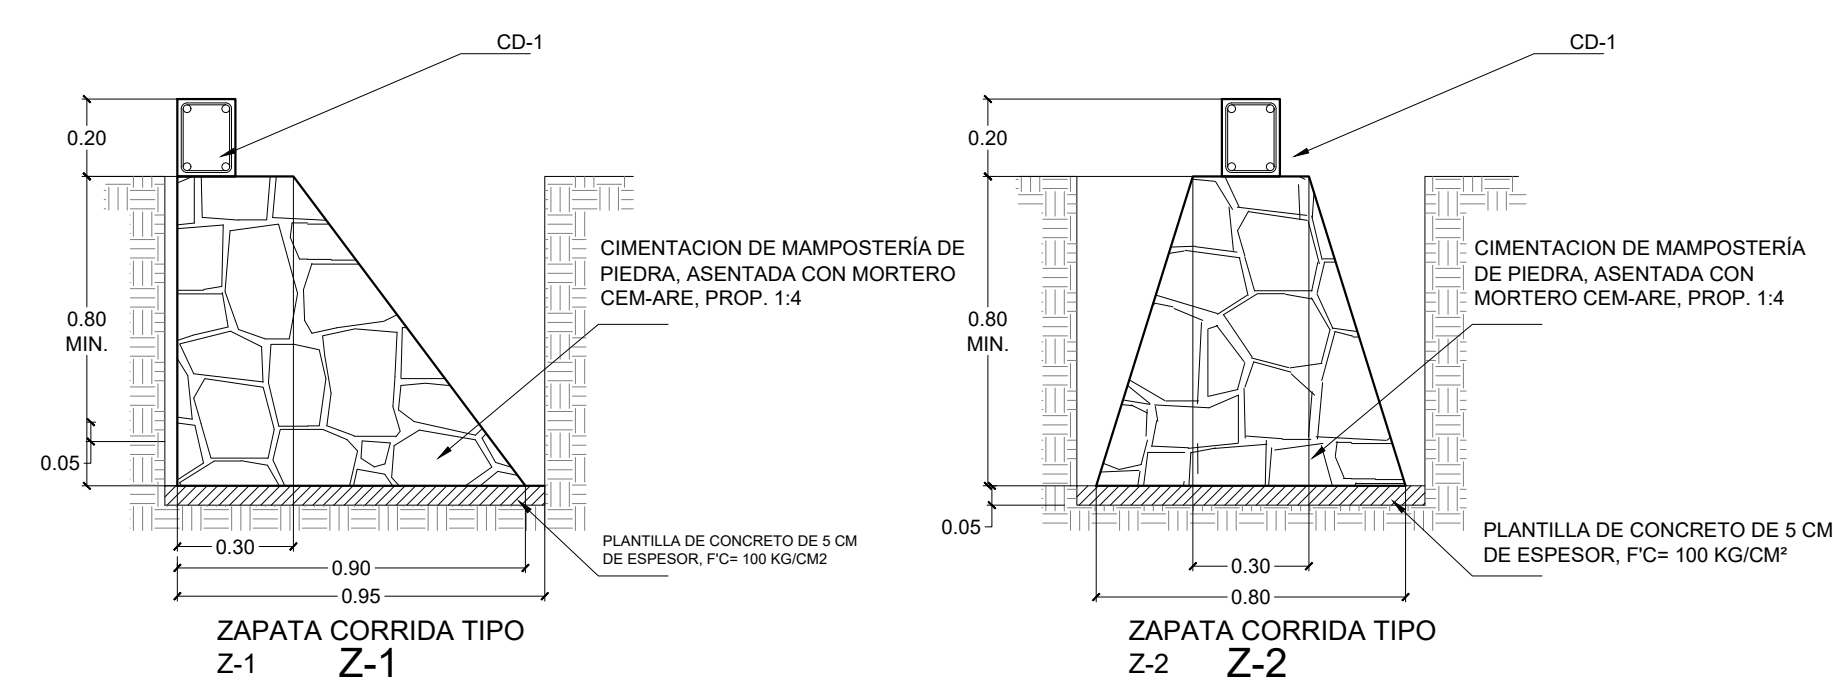

PLANTA DE ESTRUCTURAL DE ENTRE PISO

ESC: 1:75


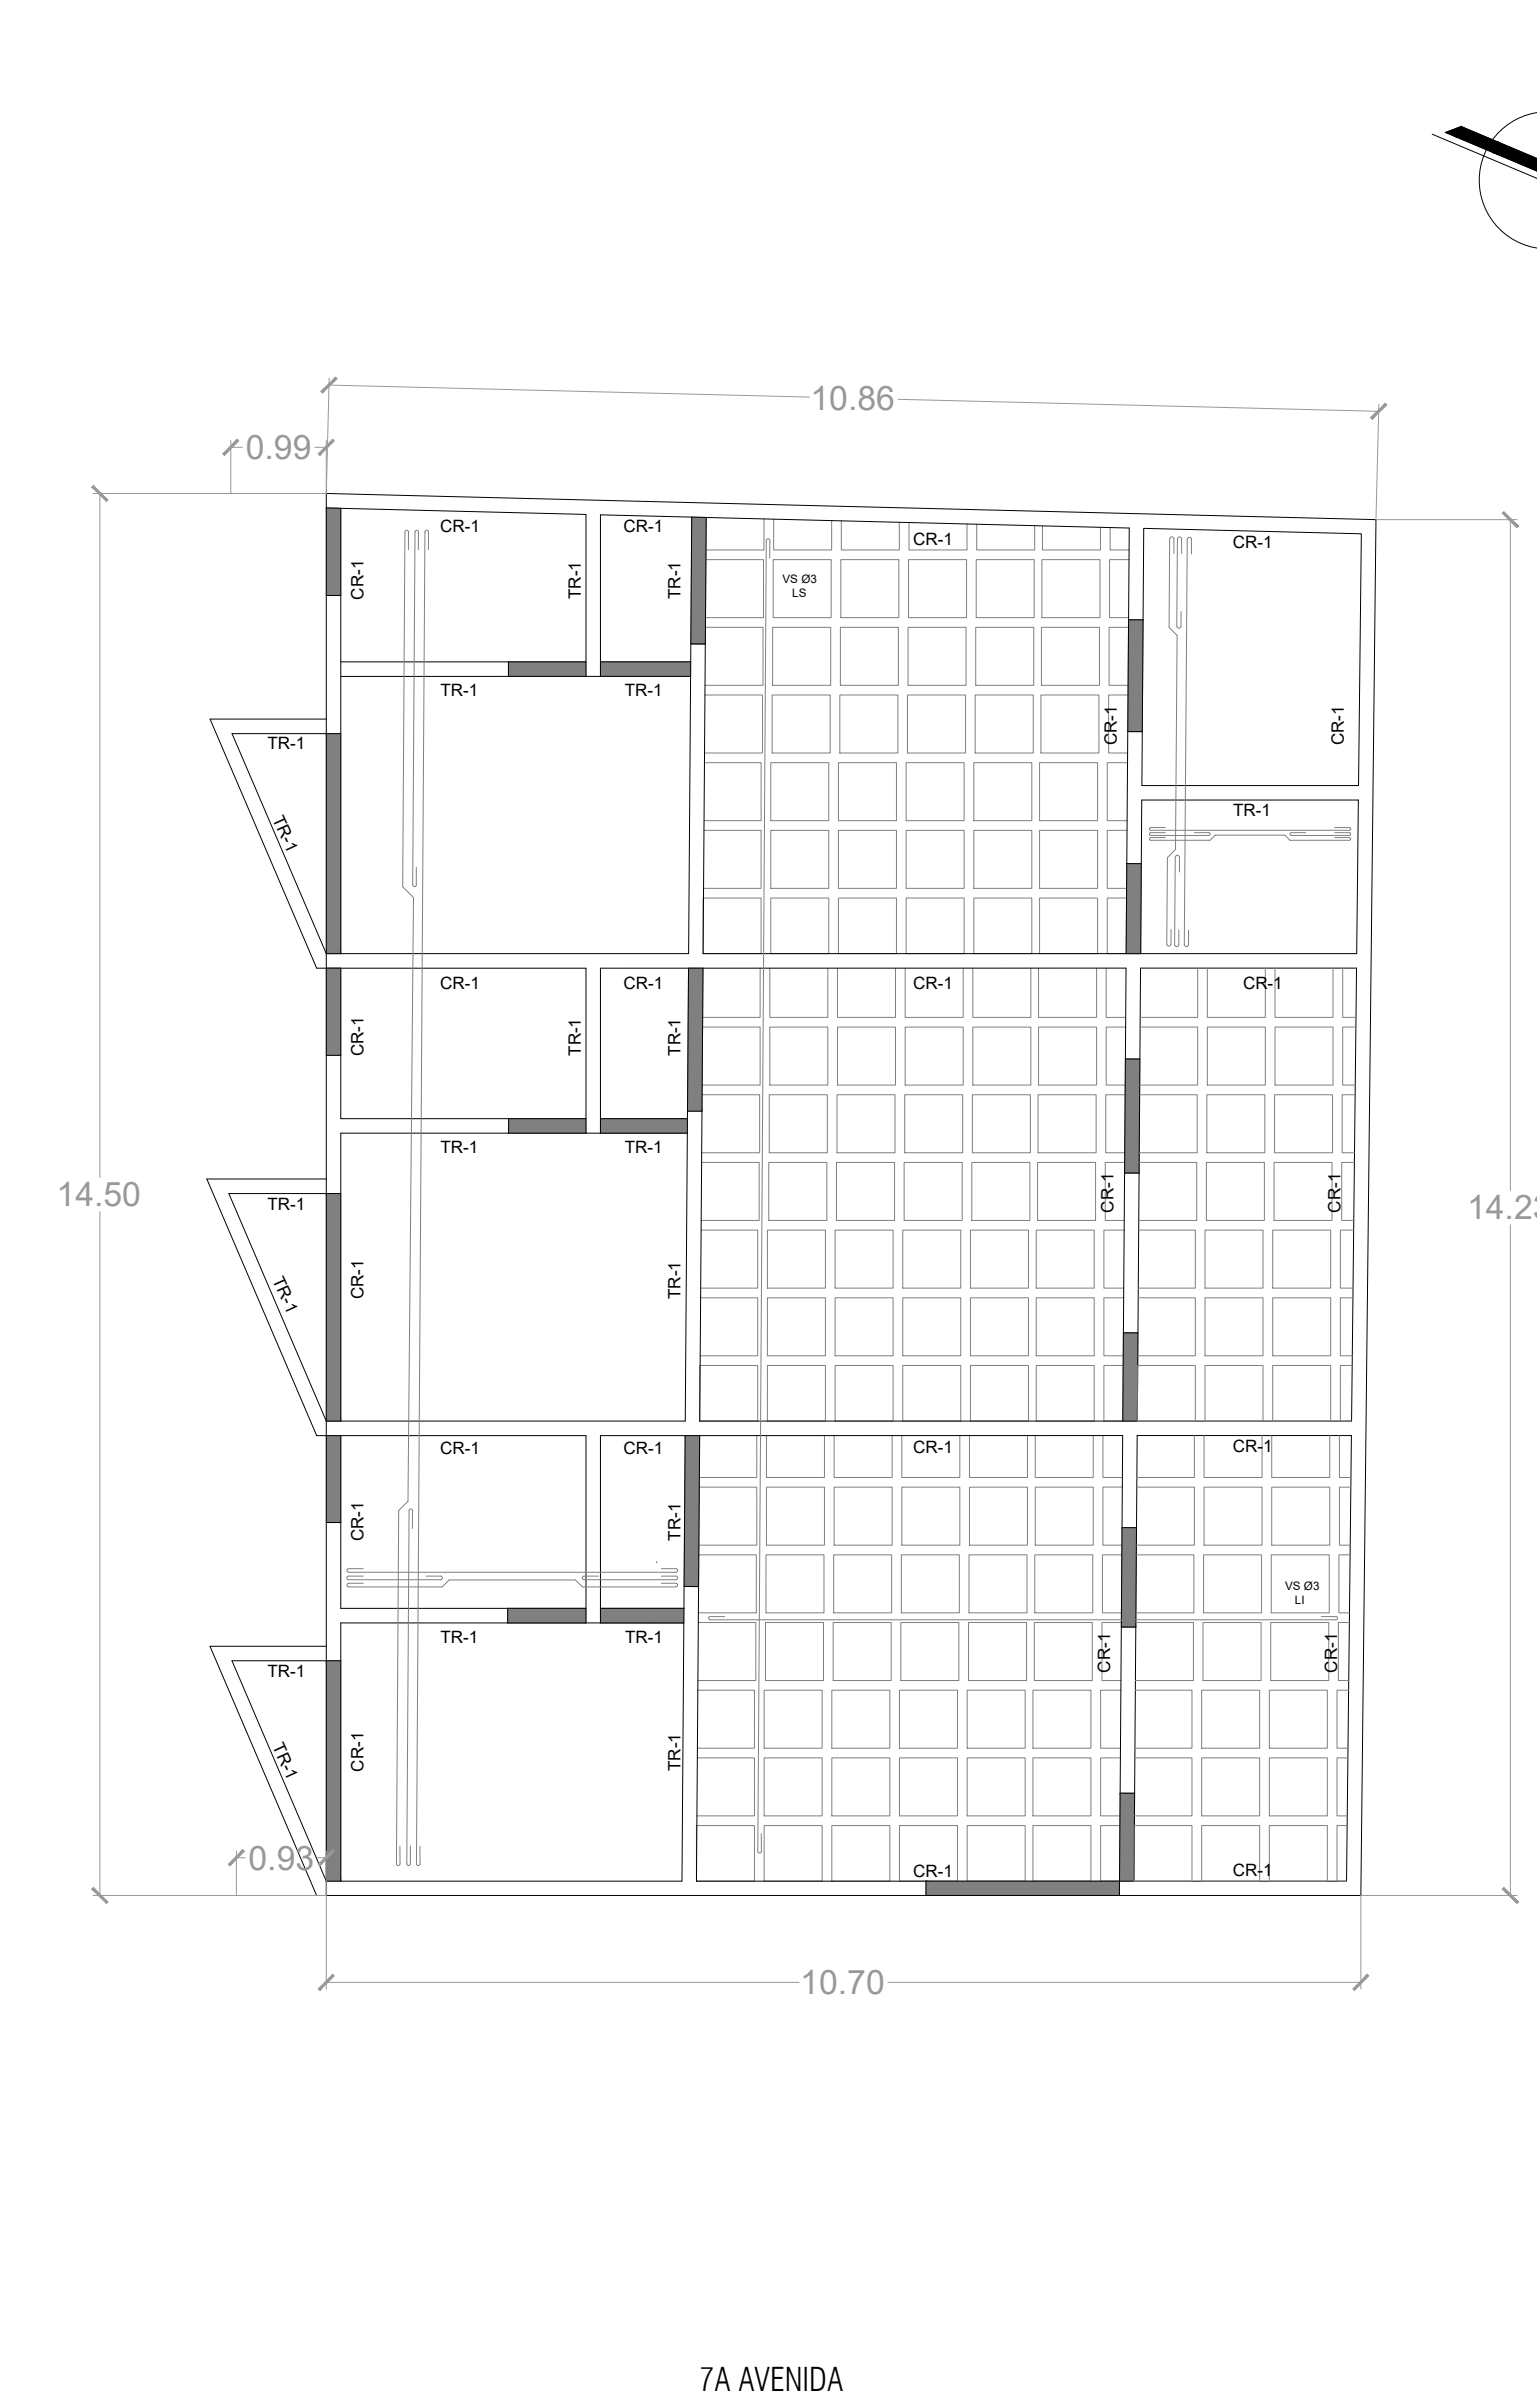


PLANTA DE ESTRUCTURAL DE ENTRE PISO

ESC: 1:75

UNIVERSIDAD DEL SURESTE

LOCALIZACIÓN

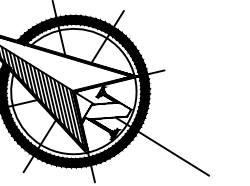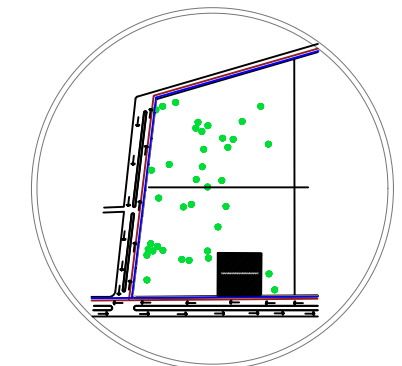

CROQUIS DE LOCALIZACIÓN:

SIMBOLOGIA:

PROYECTO:

DEPARTAMENTOS

MATERIA:

DISEÑO ARQUITECTÓNICO V

ARQUITECTO:

VICTOR MANUEL SANTIAGO GUILLEN

ALUMNO:

ALEJANDRA MONSERRATH
AGUILAR GOMEZ

PLANO:

PLANTAS ARQUITECTONICAS

ESCALA:

1:75

CLAVE:


ACOT.:

METROS

PLANO:


03 / 02

26 / 09 / 2024

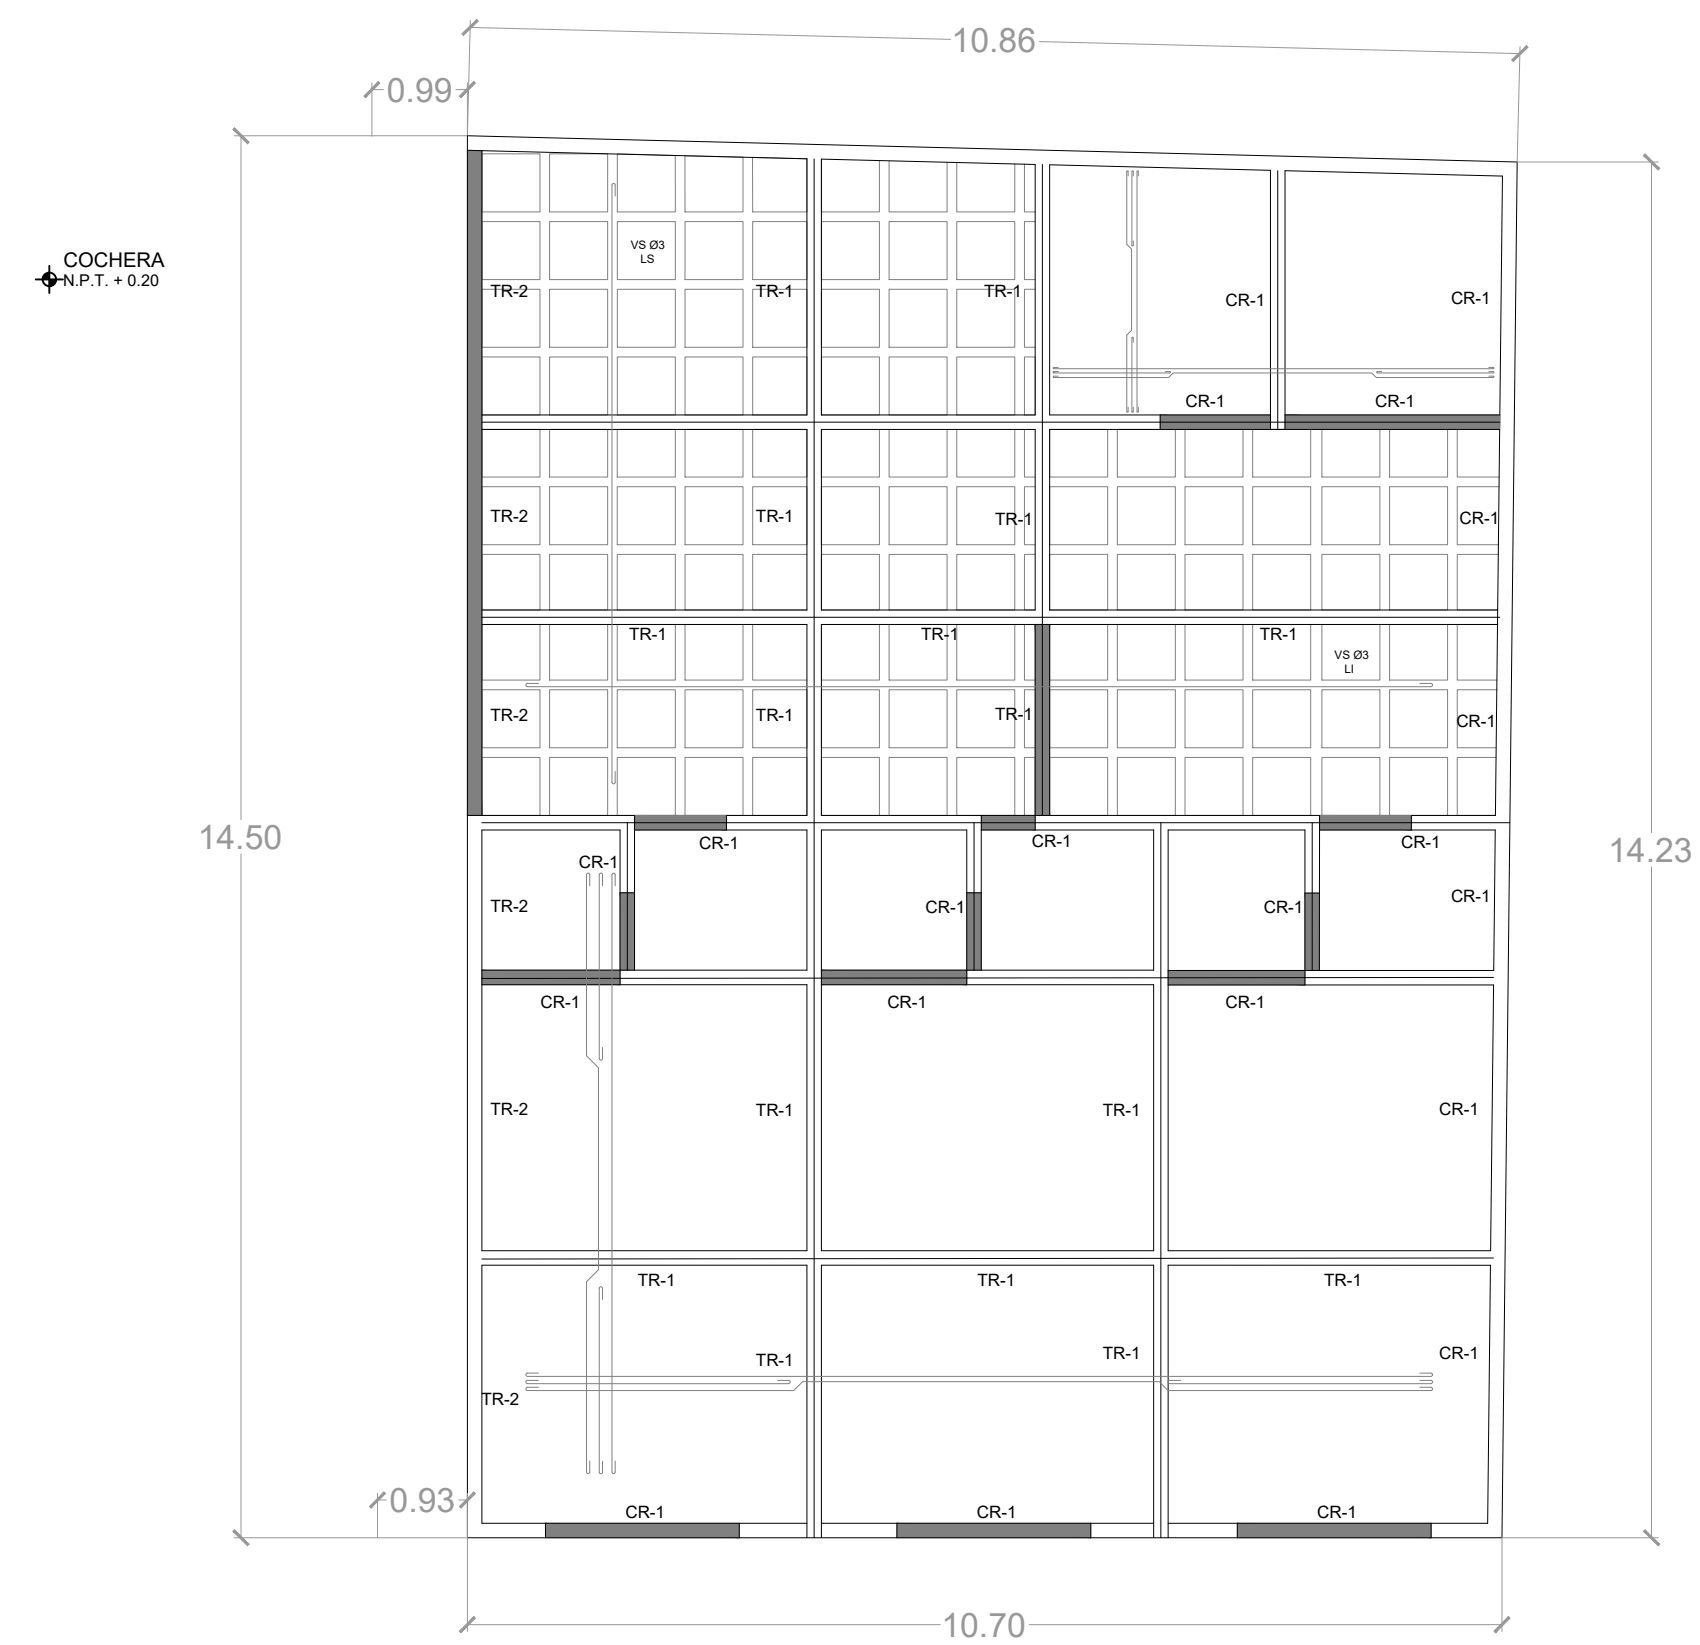

7A AVENIDA
PLANTA ESTRUCTURAL DE AZOTEA

ESC: 1:75

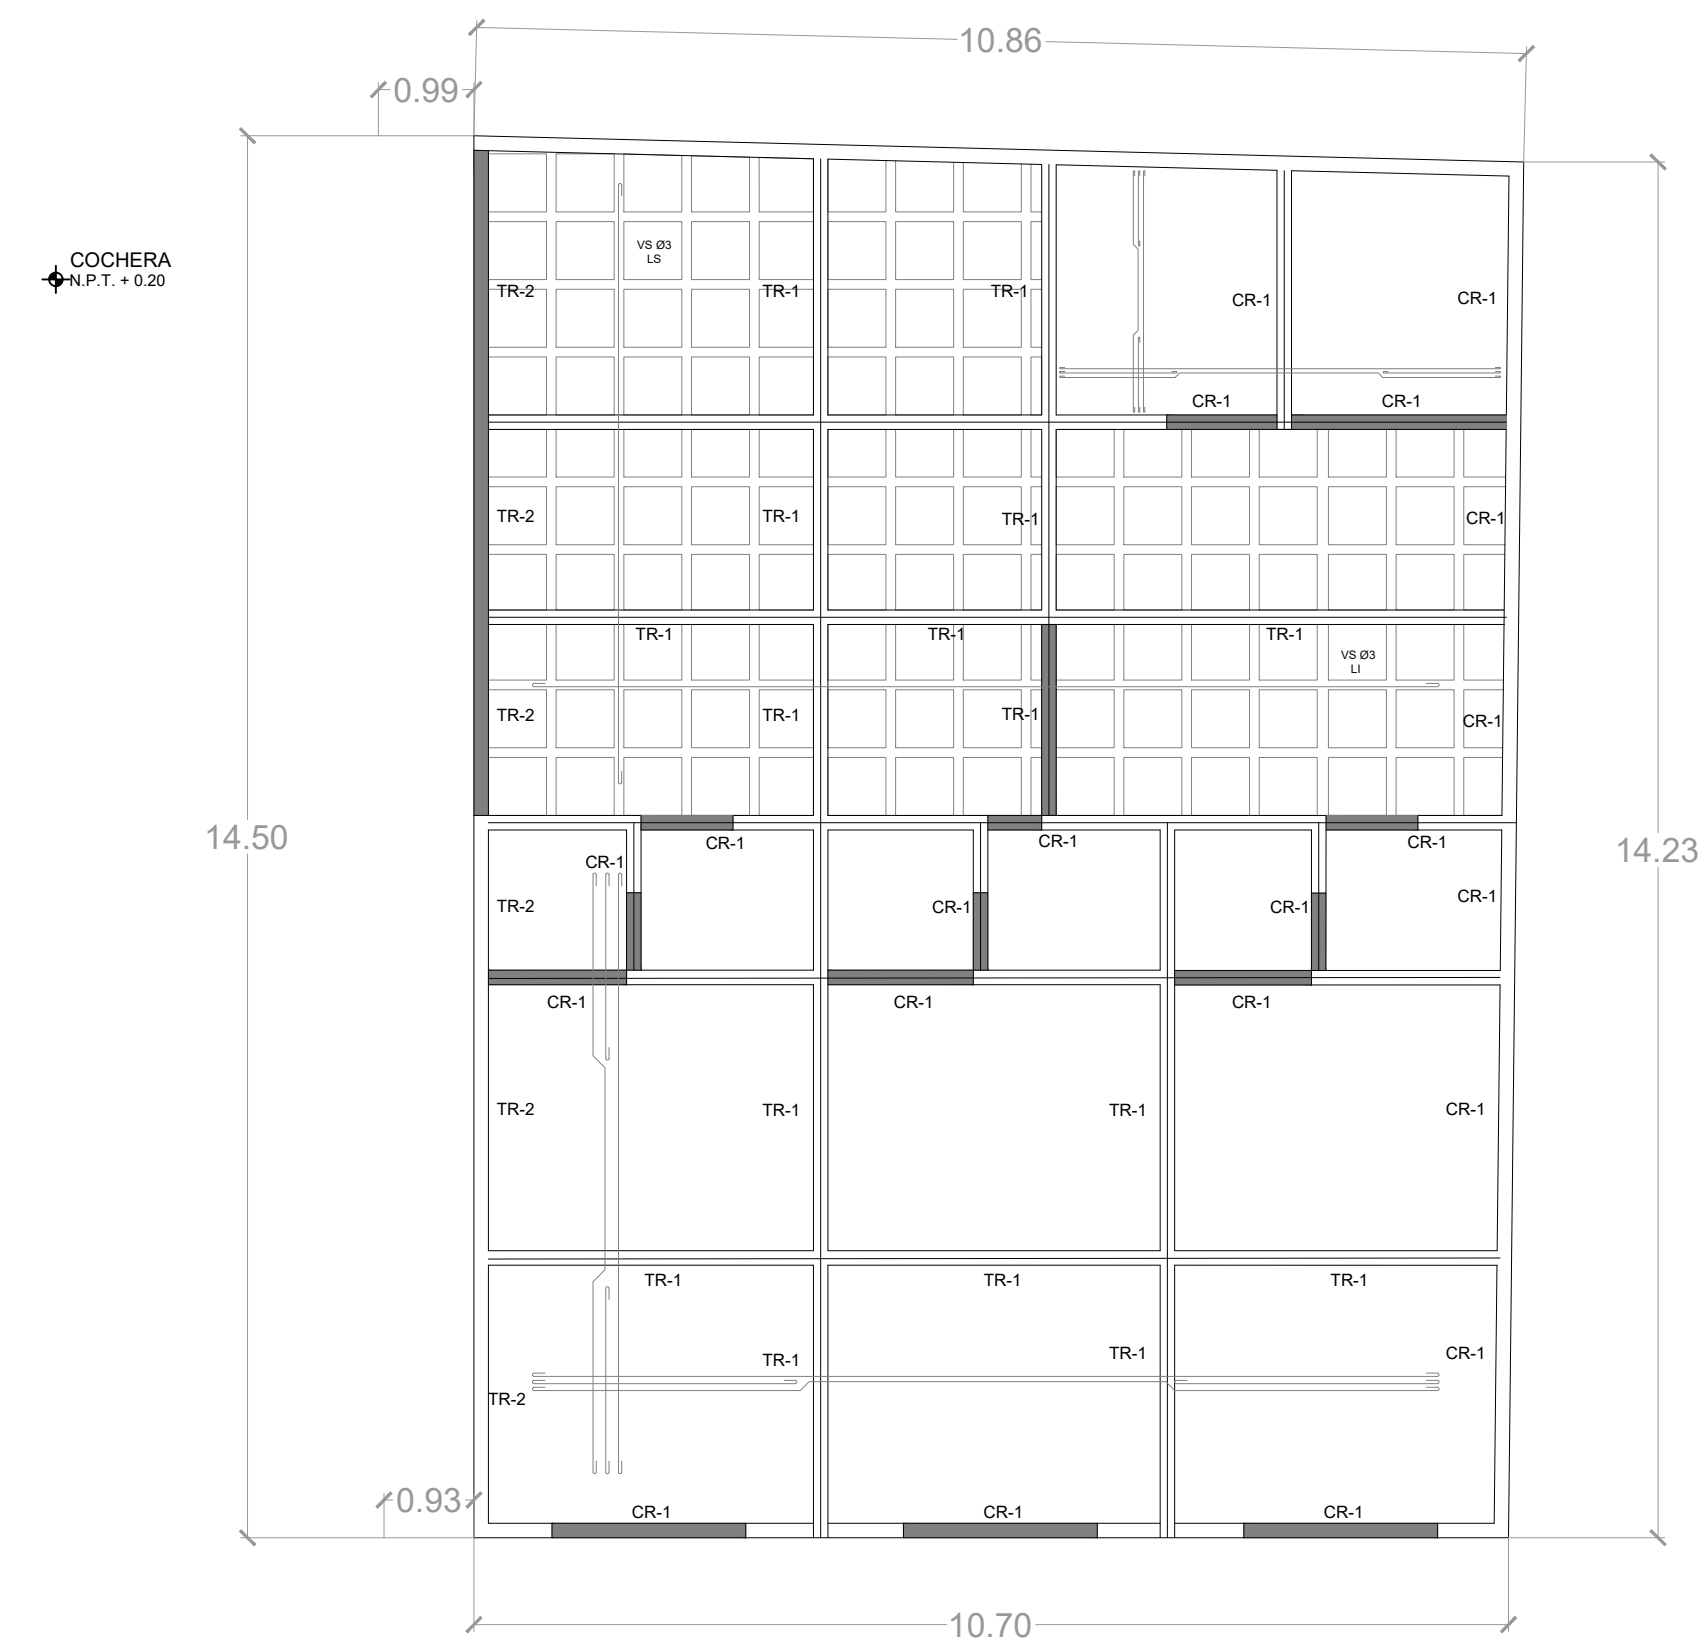

7A AVENIDA
PLANTA DE ROOF GARDEN

ESC: 1:75