




Planta Baja
Escala: 1:50

Planta baja
Escala: 1:50

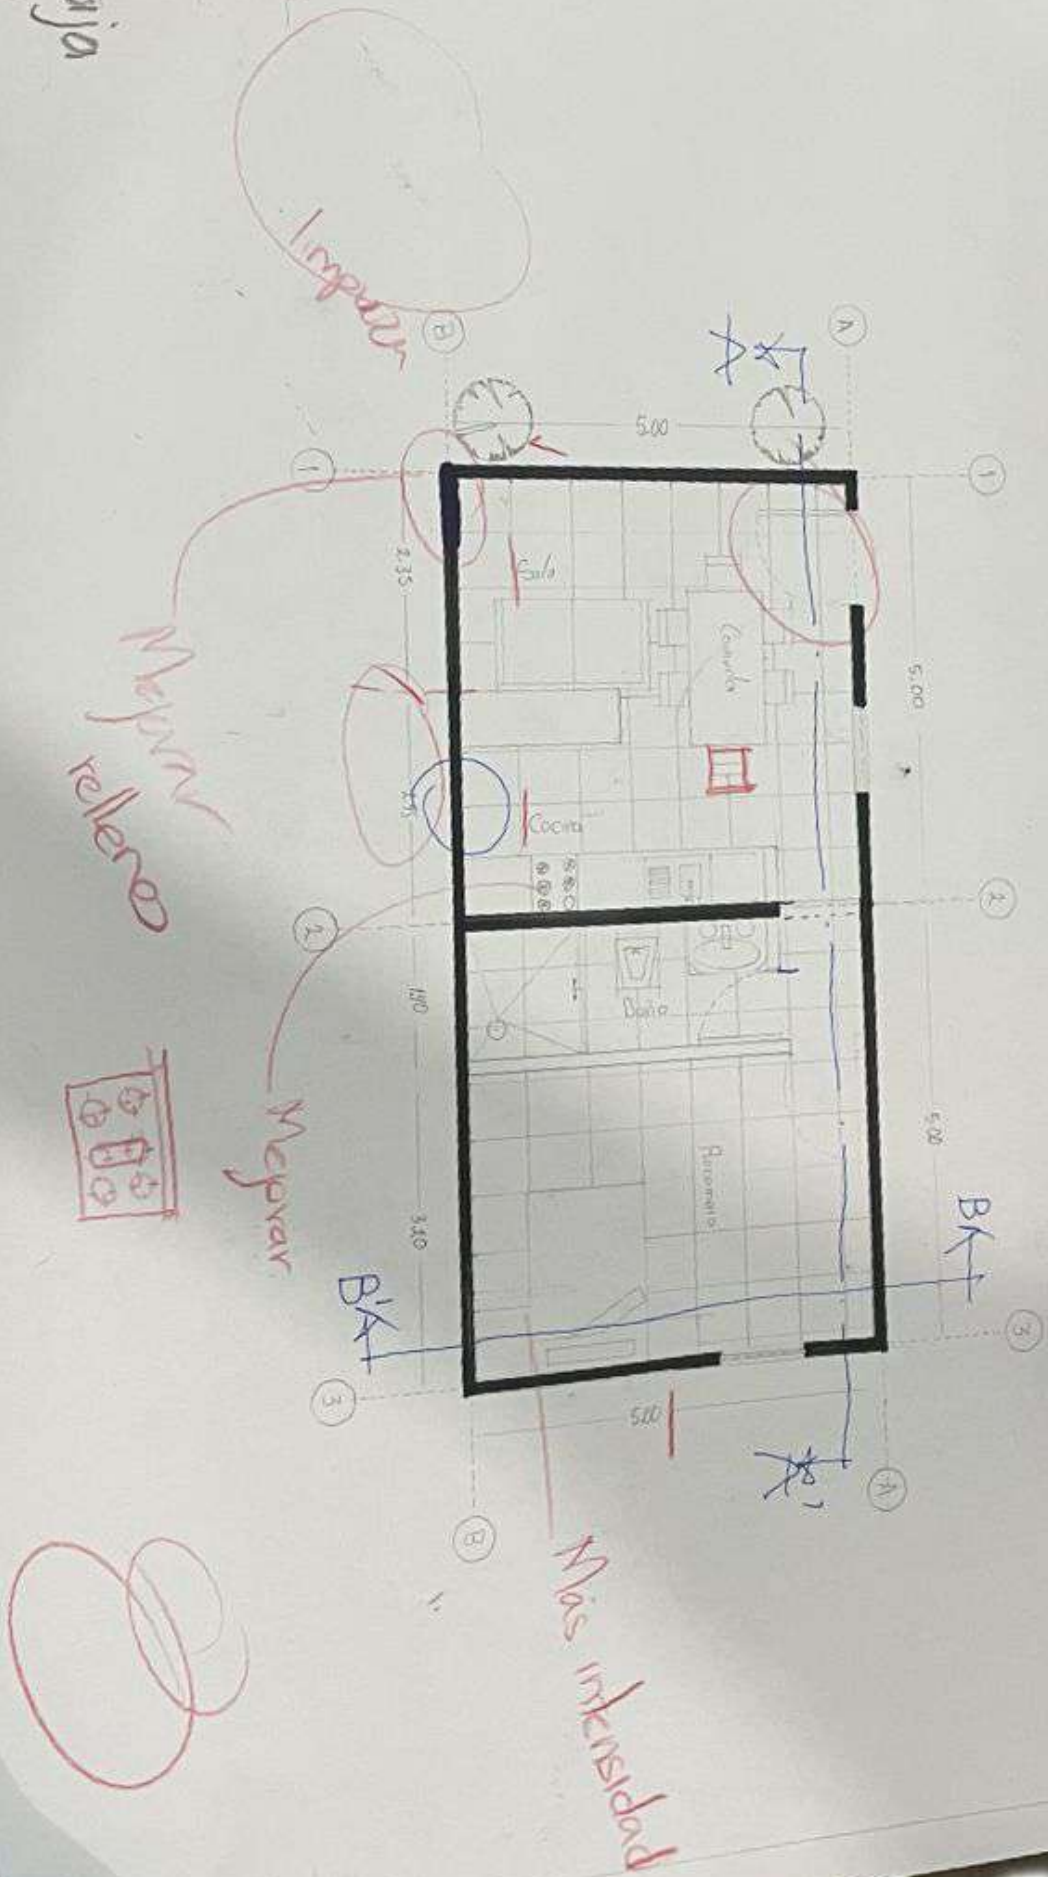


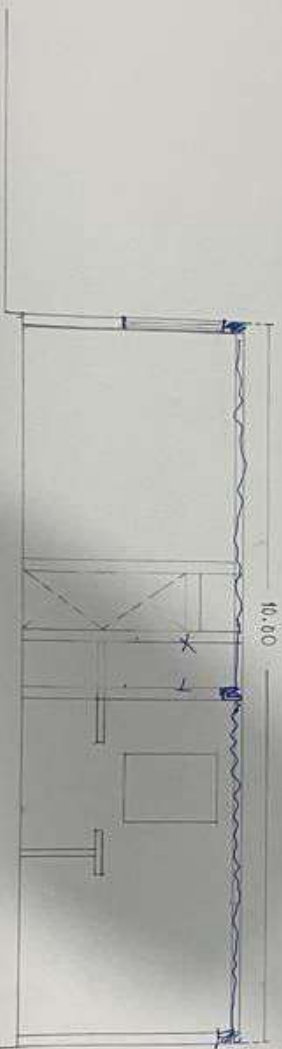


Corte longitudinal A-A
Escala. 1:50

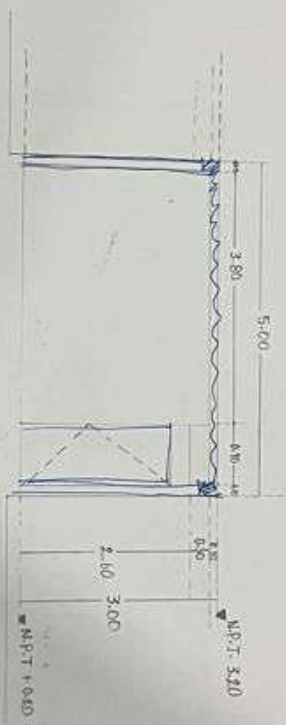


Corte horizontal B-B.
Escala. 1:50

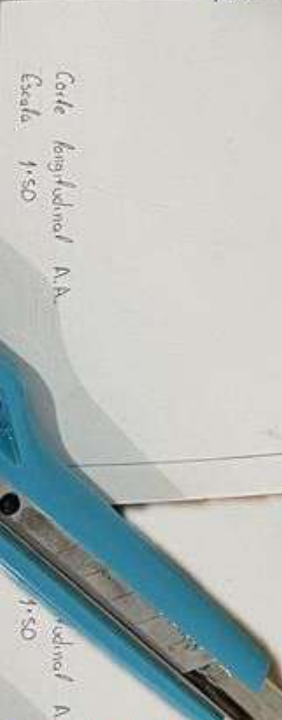

Corte longitudinal A-A
Escala. 1:50

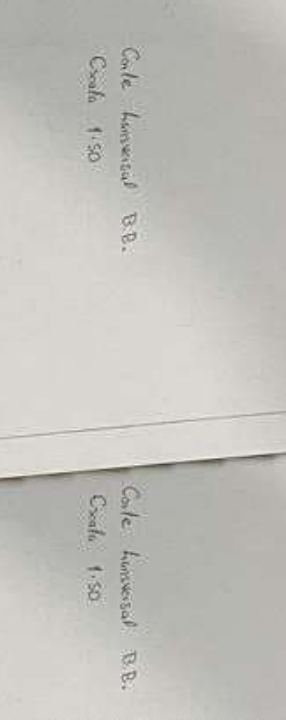

Corte horizontal B-B.
Escala. 1:50

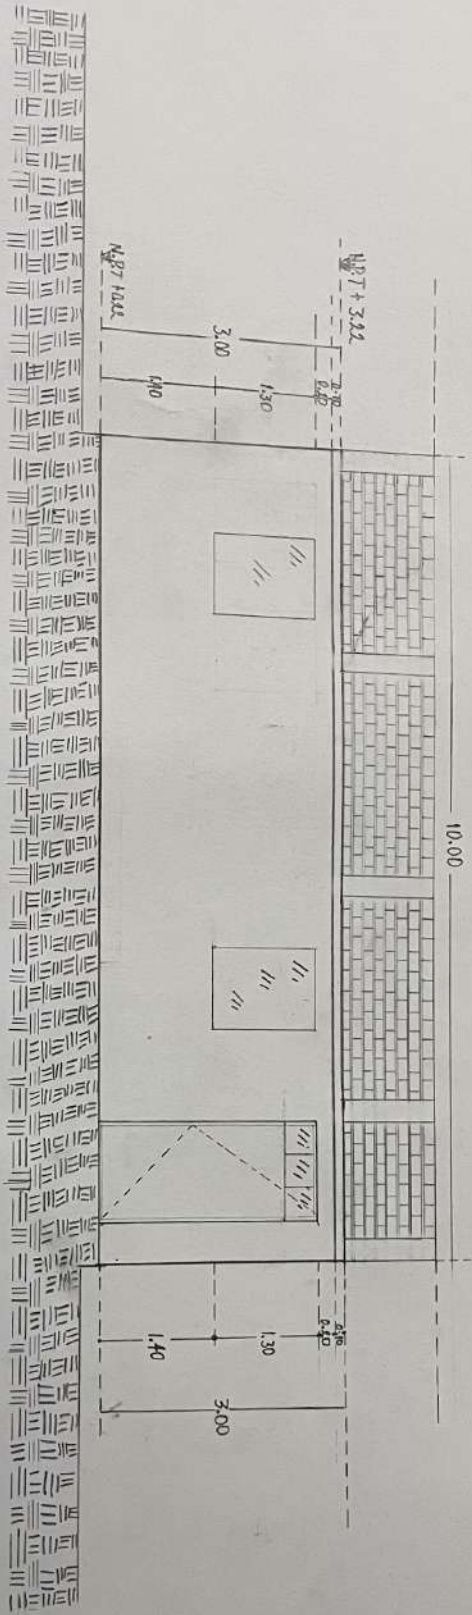



 Maped

 PROFESSIONAL