




PLANTA DE CONJUNTO  
Escala 1:50

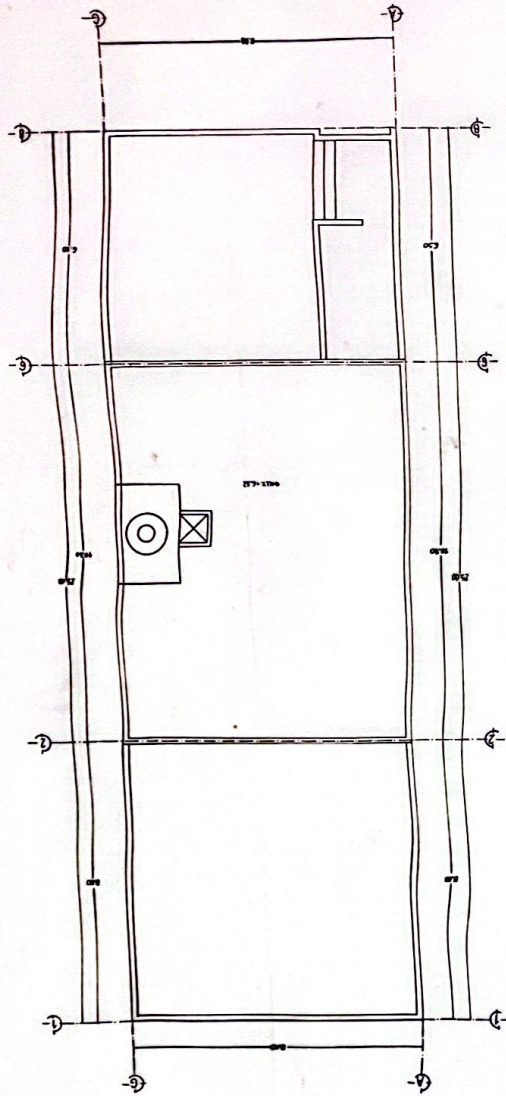


PLANTA ALTA  
Escala 1:75

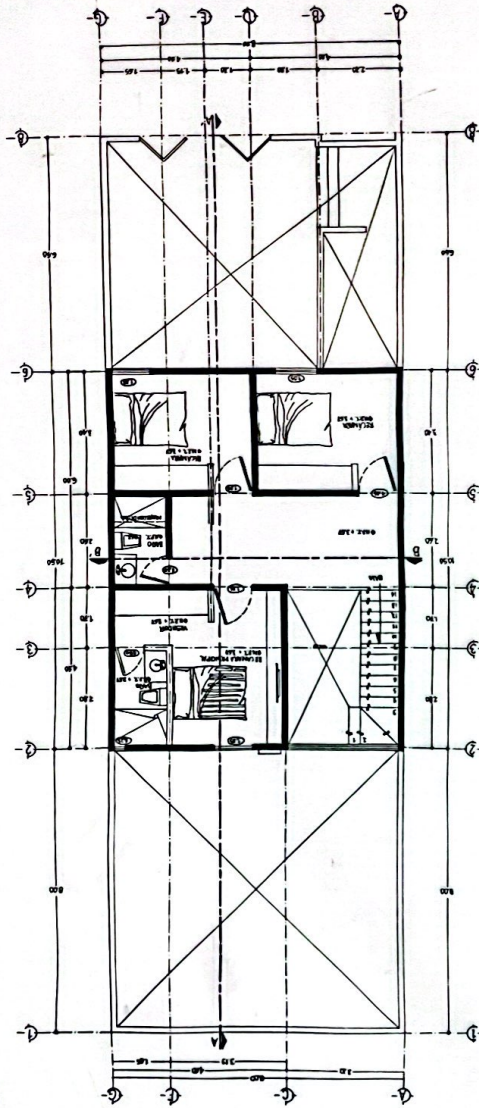


PLANTA DE ARQUITECTÓNICA  
Escala 1:75

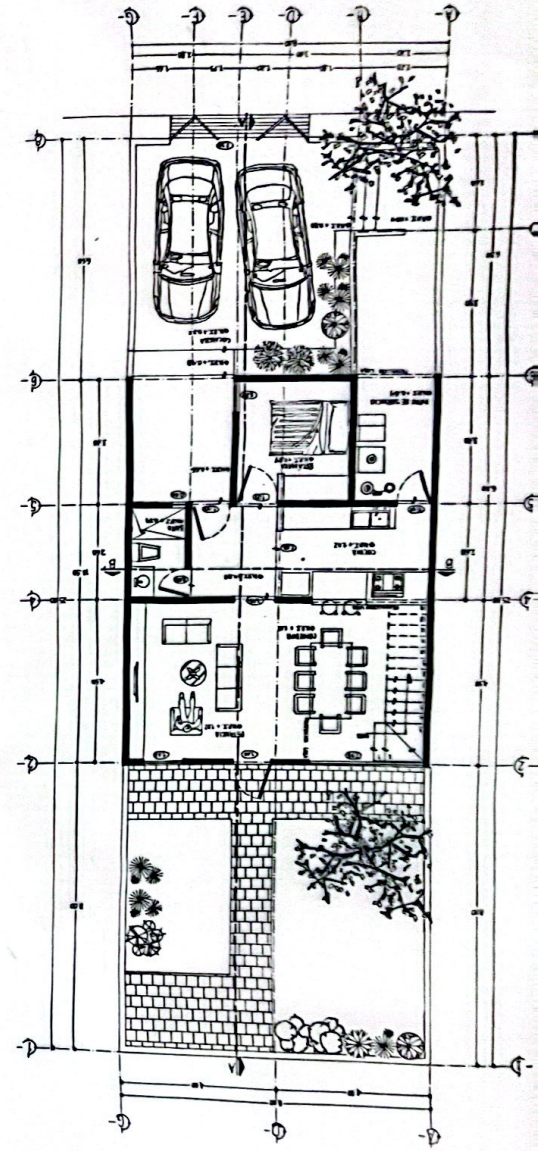


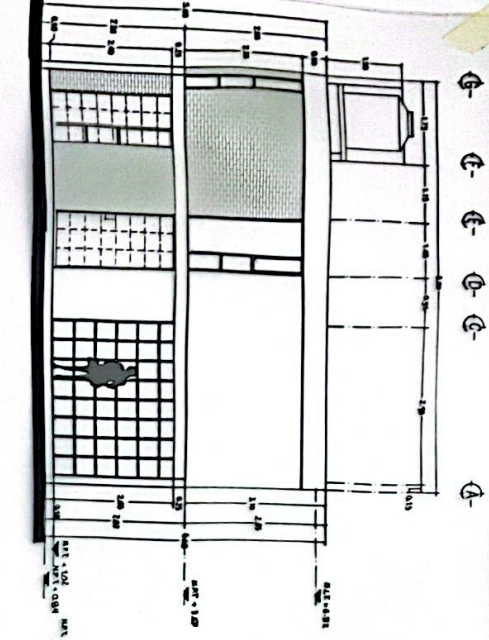


FACHADA POSTERIOR  
ESC. 1:50

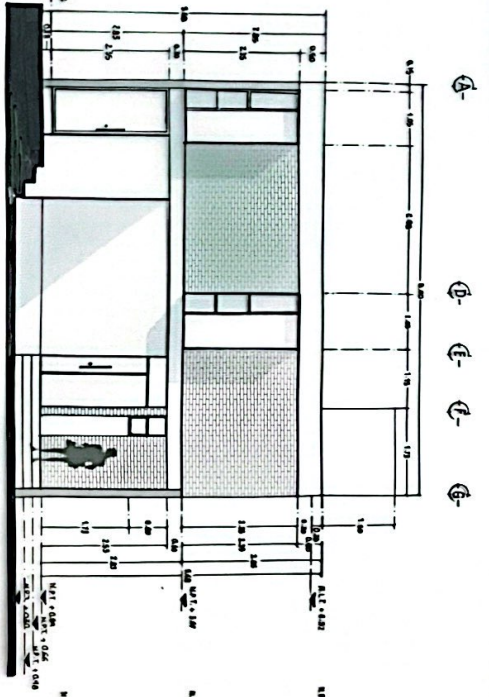


FACHADA PERIFÉRICA  
ESC. 1:50

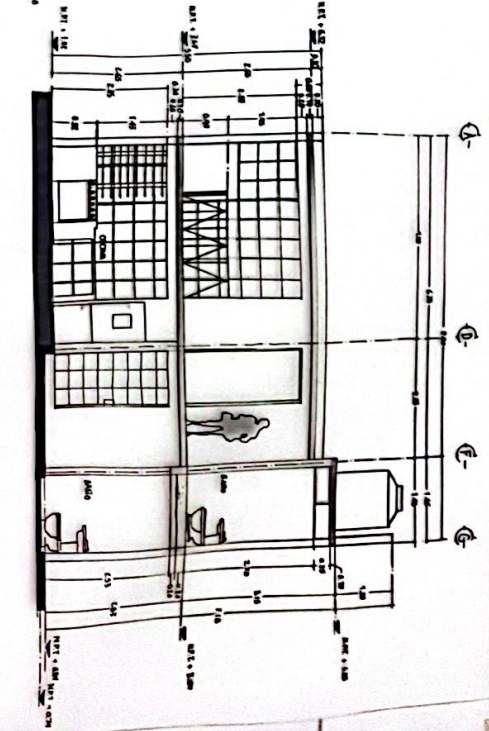

CORTE TRANSVERSAL B-B  
ESC. 1:50

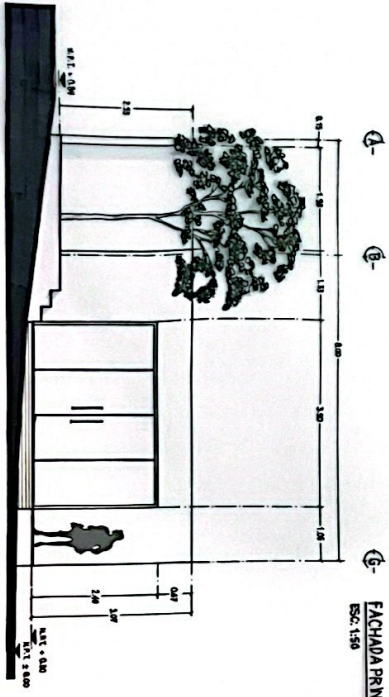

FACHADA EXTERIOR  
ESC. 1:50

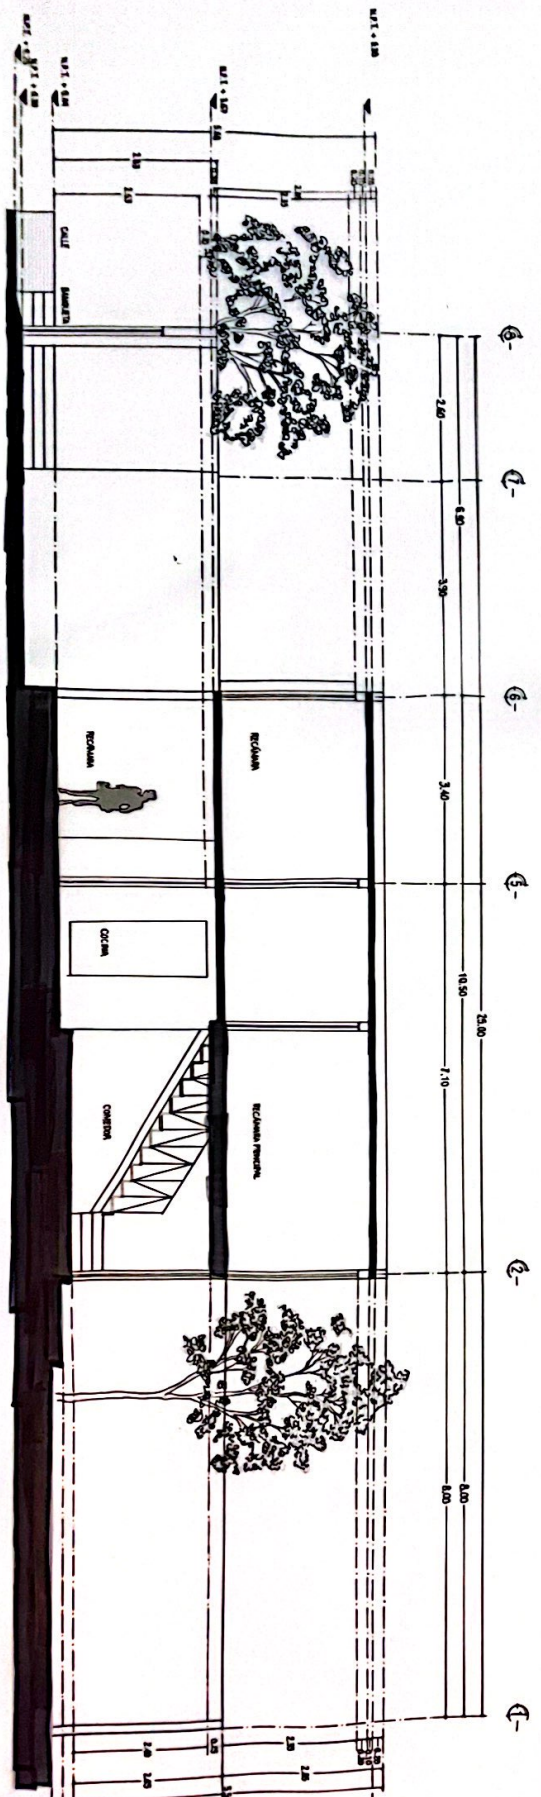

CORTE LONGITUDINAL P-S  
ESC. 1:50