



PLANTA DE ARQUITECTURA  
ENC. 1/B

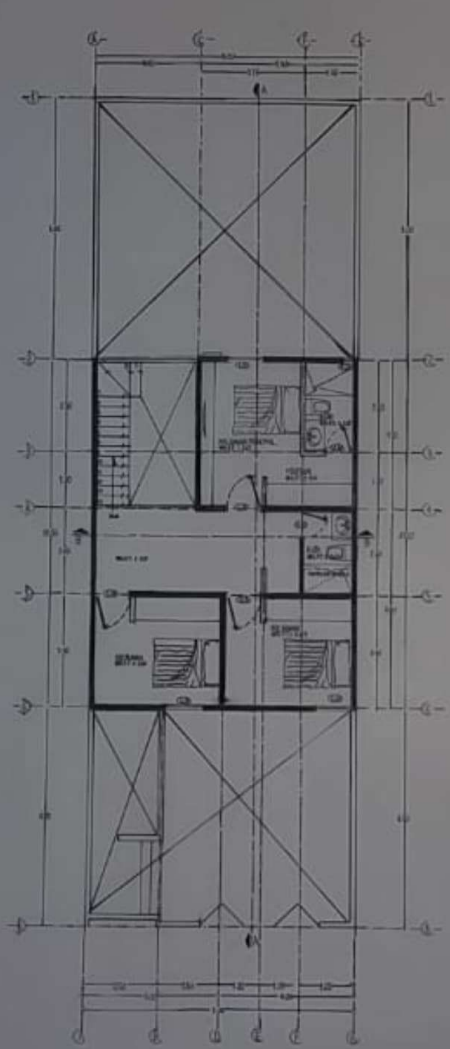


PLANTA ALTA  
ENC. 1/B

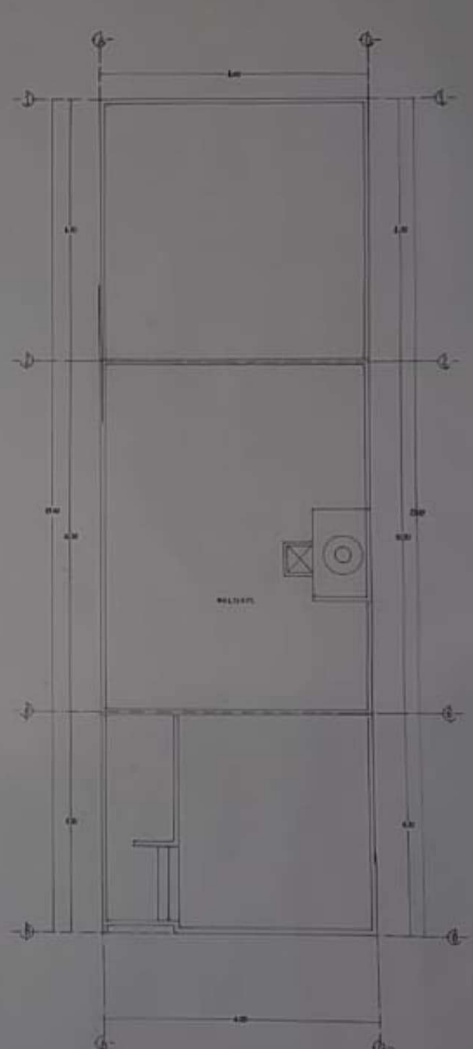


PLANTA DE CIMENTADO  
ENC. 1/B


DISEÑO: [ ]  
 DISEÑO: [ ]  
**CASA HABITACIÓN  
CASA CIELO**  
 DISEÑO: [ ]  
 UBICACIÓN: [ ]  
 CALLE TAYIRAMA EN CORONA DEL SECTOR [ ]  
 SUPERFICIE DE TERRENO: [ ]  
 SUPERFICIE DE PLANTA: [ ]  
 SUPERFICIE DE PLANTA: [ ]  
 DISEÑO: [ ]  
 D.R.O. [ ]  
**JESUS EDUARDO  
LAZARO GUILLEN**  
 PLANO:  
**PLANTA ARQUITECTONICA**  
 ESCALA:  
**1:75**  
 METROS  
 PLANO:  
**01  
02**  
**A-01**

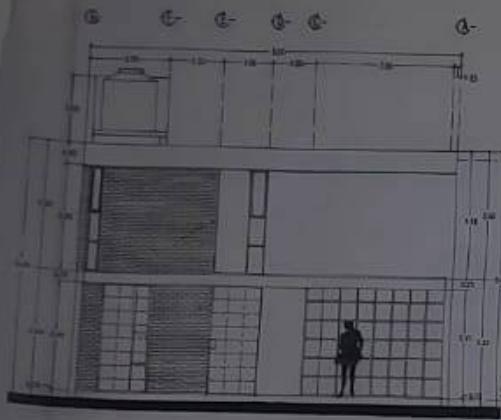


FACHADA POSTERIOR  
ESC: 1:50

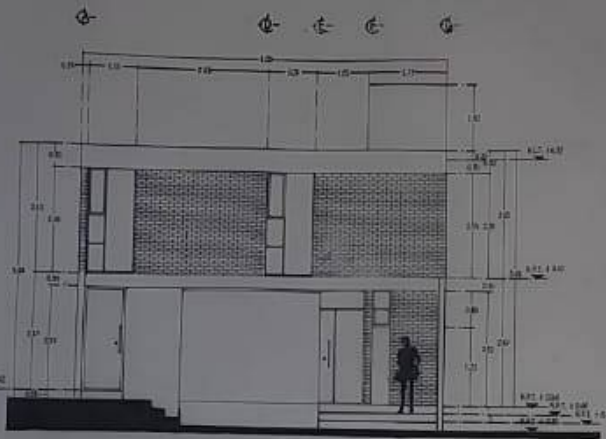


FACHADA PRINCIPAL  
ESC: 1:50

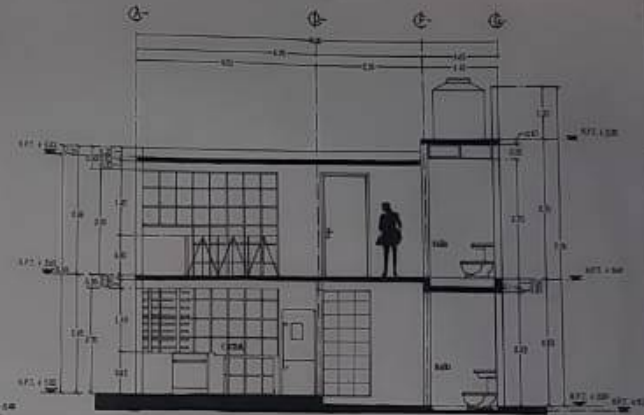

CORTE TRANSVERSAL B-B'  
ESC: 1:50

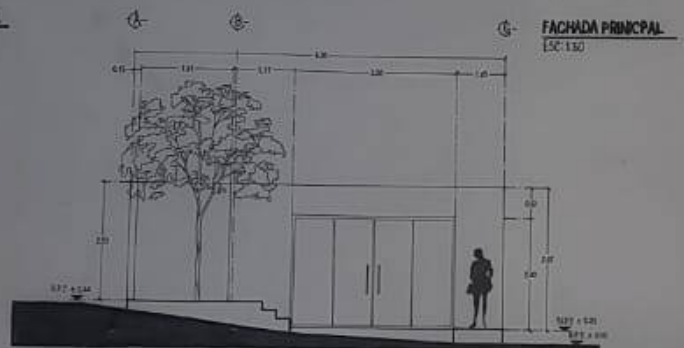

FACHADA EXTERIOR  
ESC: 1:50

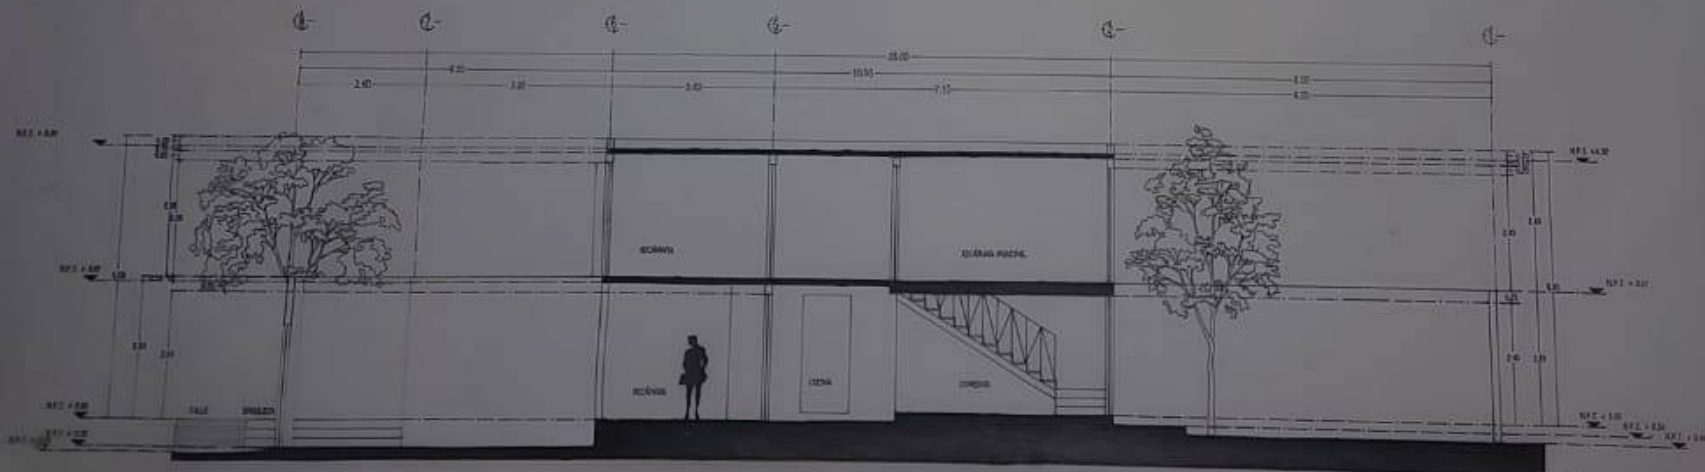

CORTE LONGITUDINAL B-B'  
ESC: 1:50

COPIA DE LOCALIDAD



PROYECTO

FECHA DEL PROYECTO

CASA  
HABITACIÓN

MARCELO GENTILINO-SHAWLAK  
CALLE SIN NOMBRE, LA CUEVA, ZONA COSTA  
CENTRAL DE DOMINICANA, D.R.

PROYECTO DE PROYECTO: 2010-01-01  
PROYECTO DE PROYECTO: 2010-01-01  
PROYECTO DE PROYECTO: 2010-01-01

PROYECTO DE PROYECTO: 2010-01-01

D.R.O. #123

JESUS EDUARDO  
LAZARO GUILLEN

PLANO:

CORTES Y FACHADAS

ESCALA:  
1:50

METROS

PLANO:  
02  
02

QUE:

A-02