

Mi Universidad

Nombre del Alumno Ervin Altamirano Jimenez

Nombre del tema: Casa residencial


Parcial: 2do

Nombre de la Materia: Diseño arquitectonico III

Nombre del profesor: Arq. Víctor Manuel Santiago Guillen

Nombre de la Licenciatura: Arquitectura

LOCALIZACIÓN

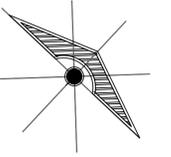

SIMBOLOGÍA



SELLOS

DATOS DE LA OBRA

PROYECTO:
CASA RESIDENCIAL

DIRECCIÓN:

PROYECTÓ

ERVIN ALTAMIRANO JIMENEZ

NOMBRE DEL PLANO:

PLANTAS ARQUITECTONICAS

FIRMA:

ESCALA:

1:100

ACOTACIÓN:

METROS


CLAVE

A-1

PLANO:

03 / 03

FECHA: 10 / FEBRERO / 2025

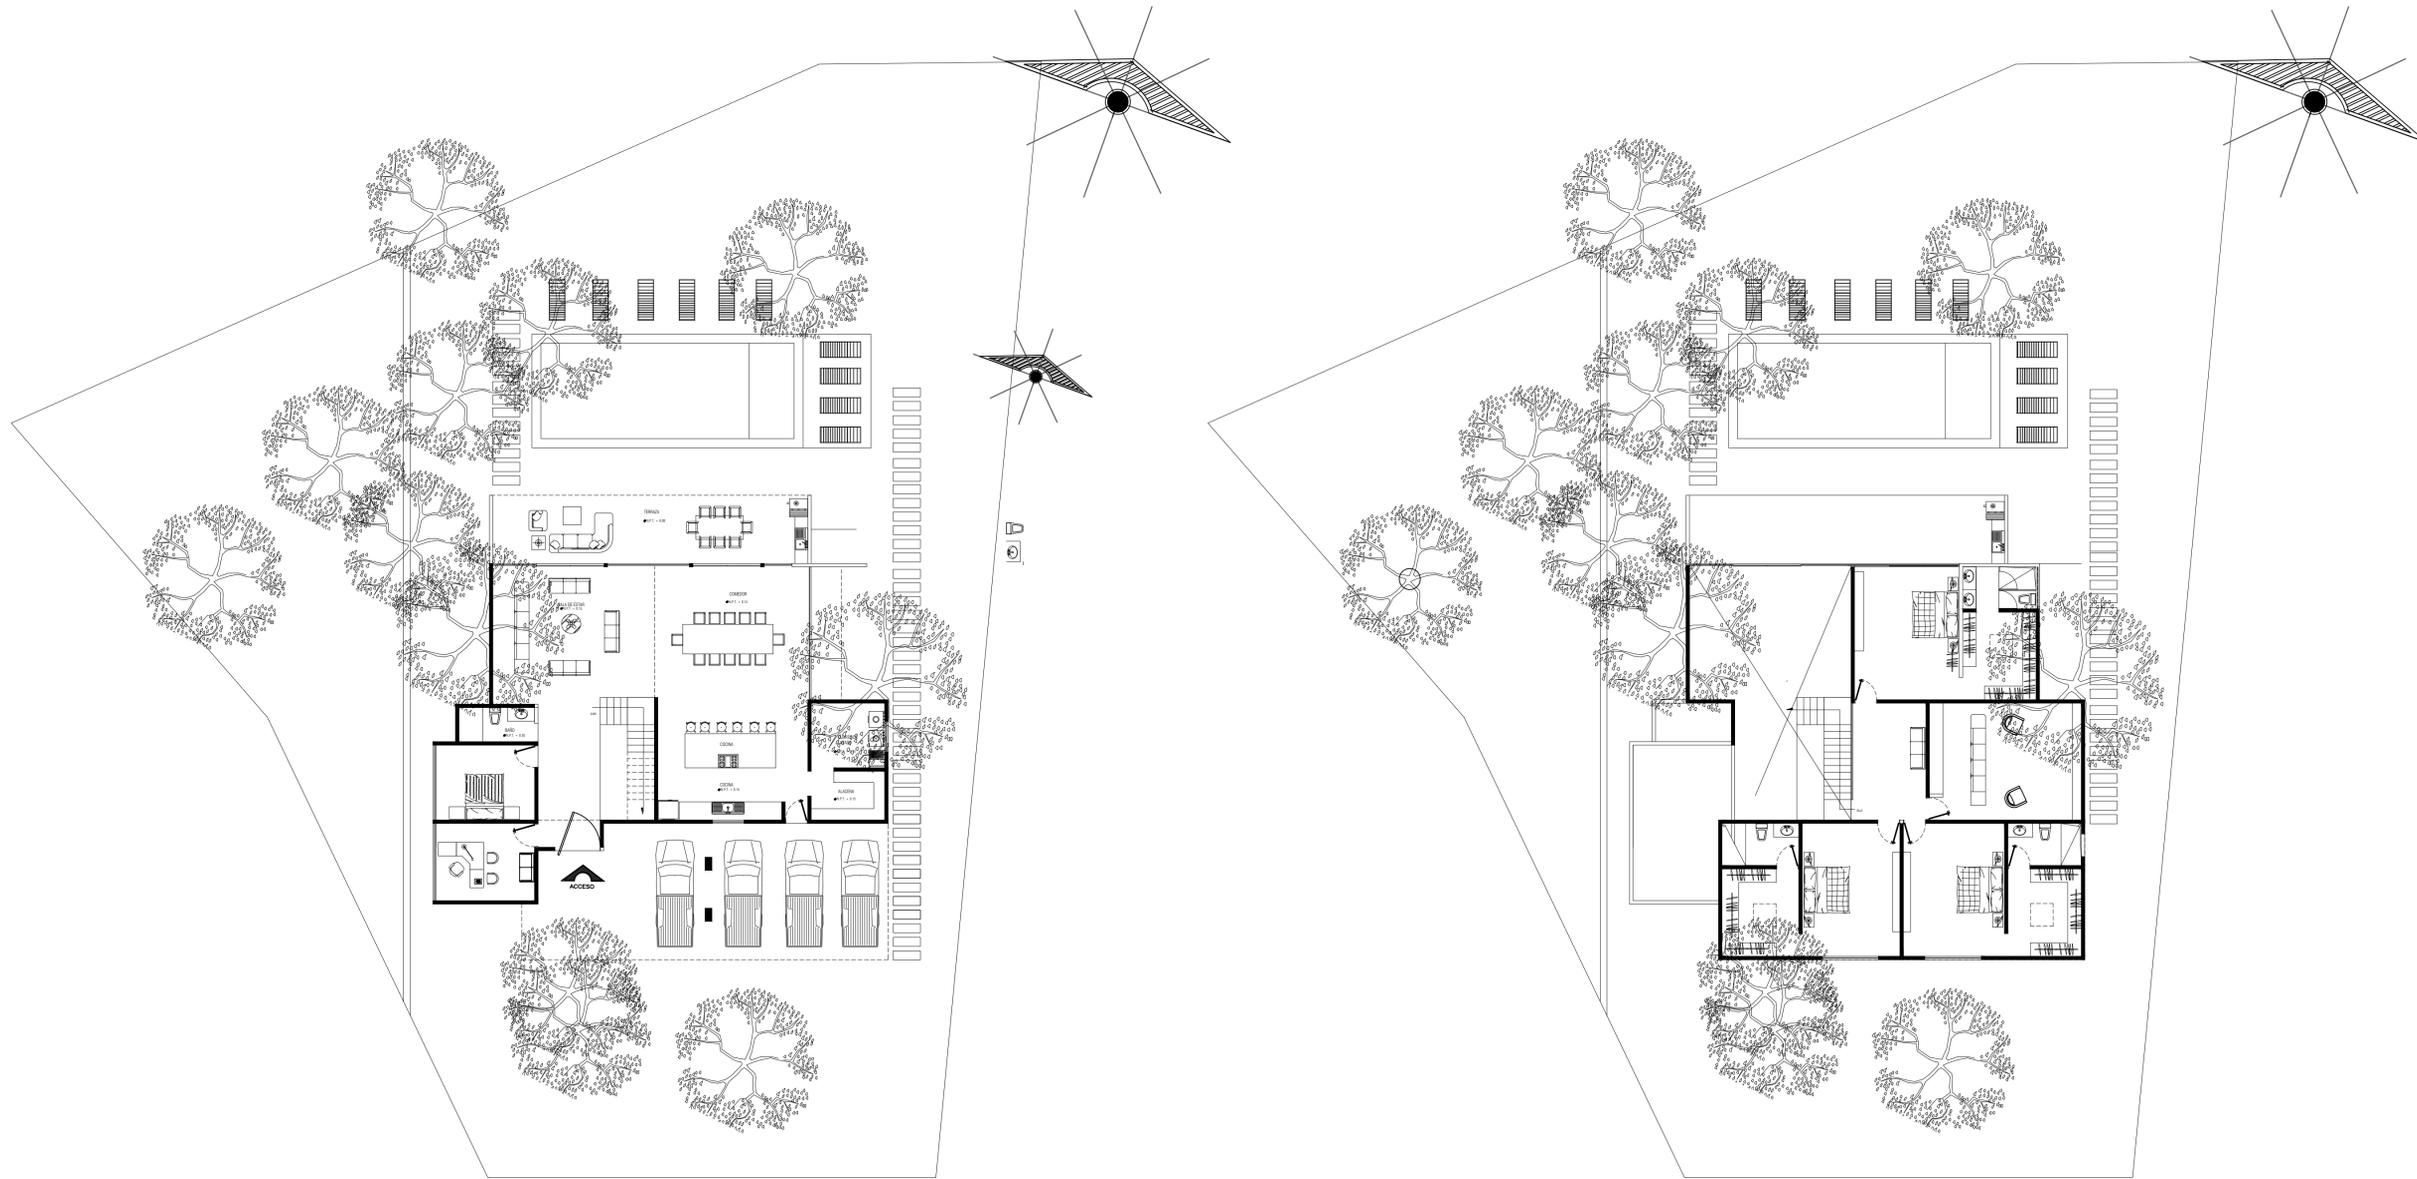

PLANTA BAJA
ESC: 1:100

PLANTA ALTA
ESC: 1:100