



Nombre del Alumno: Cano Vázquez Blanca Yoseline

Nombre del tema: plantas arquitectónicas casa residencial

Nombre de la Materia: diseño arquitectónico II

Nombre del profesor: ARQ. Santiago Guillen Víctor Manuel

Nombre de la Licenciatura: Arquitectura


Cuatrimestre: Quinto cuatrimestre

Comitán de Domínguez Chiapas

Fecha: 16 de febrero de 2025

UNIVERSIDAD UDS

LOCALIZACIÓN

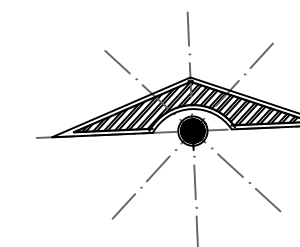

SIMBOLOGÍA

- INDICA CAMBIO DE NIVEL
- MUROS
- MUROS DE CARGA
- - - LINEA DE PROYECCION
- ♦ BALIZA DE NIVEL
- NIVEL DE PISO TERMINADO
- NIVEL DE LOSA TERMINADA

DATOS DE LA OBRA

SUPERFICIE DEL TERRENO:

SUPERFICIE CONSTRUIDA

PRIMER NIVEL:

SEGUNDO NIVEL:

SUPERFICIE TOTAL CONSTRUIDA:..

PROYECTO:
CASA-RESIDENCIAL

DIRECCIÓN:
AV. 13a PONIENTE SUR

PROPIETARIO:

PROYECTÓ:
PLANTAS ARQUITECTONICAS


PLANO:
PLANTA BAJA

ESCALA:
1:125

CLAVE: A-1 **ACOTACIÓN:** METROS

PLANO:
01 / 03


FECHA:
13 / FEBRERO / 2025

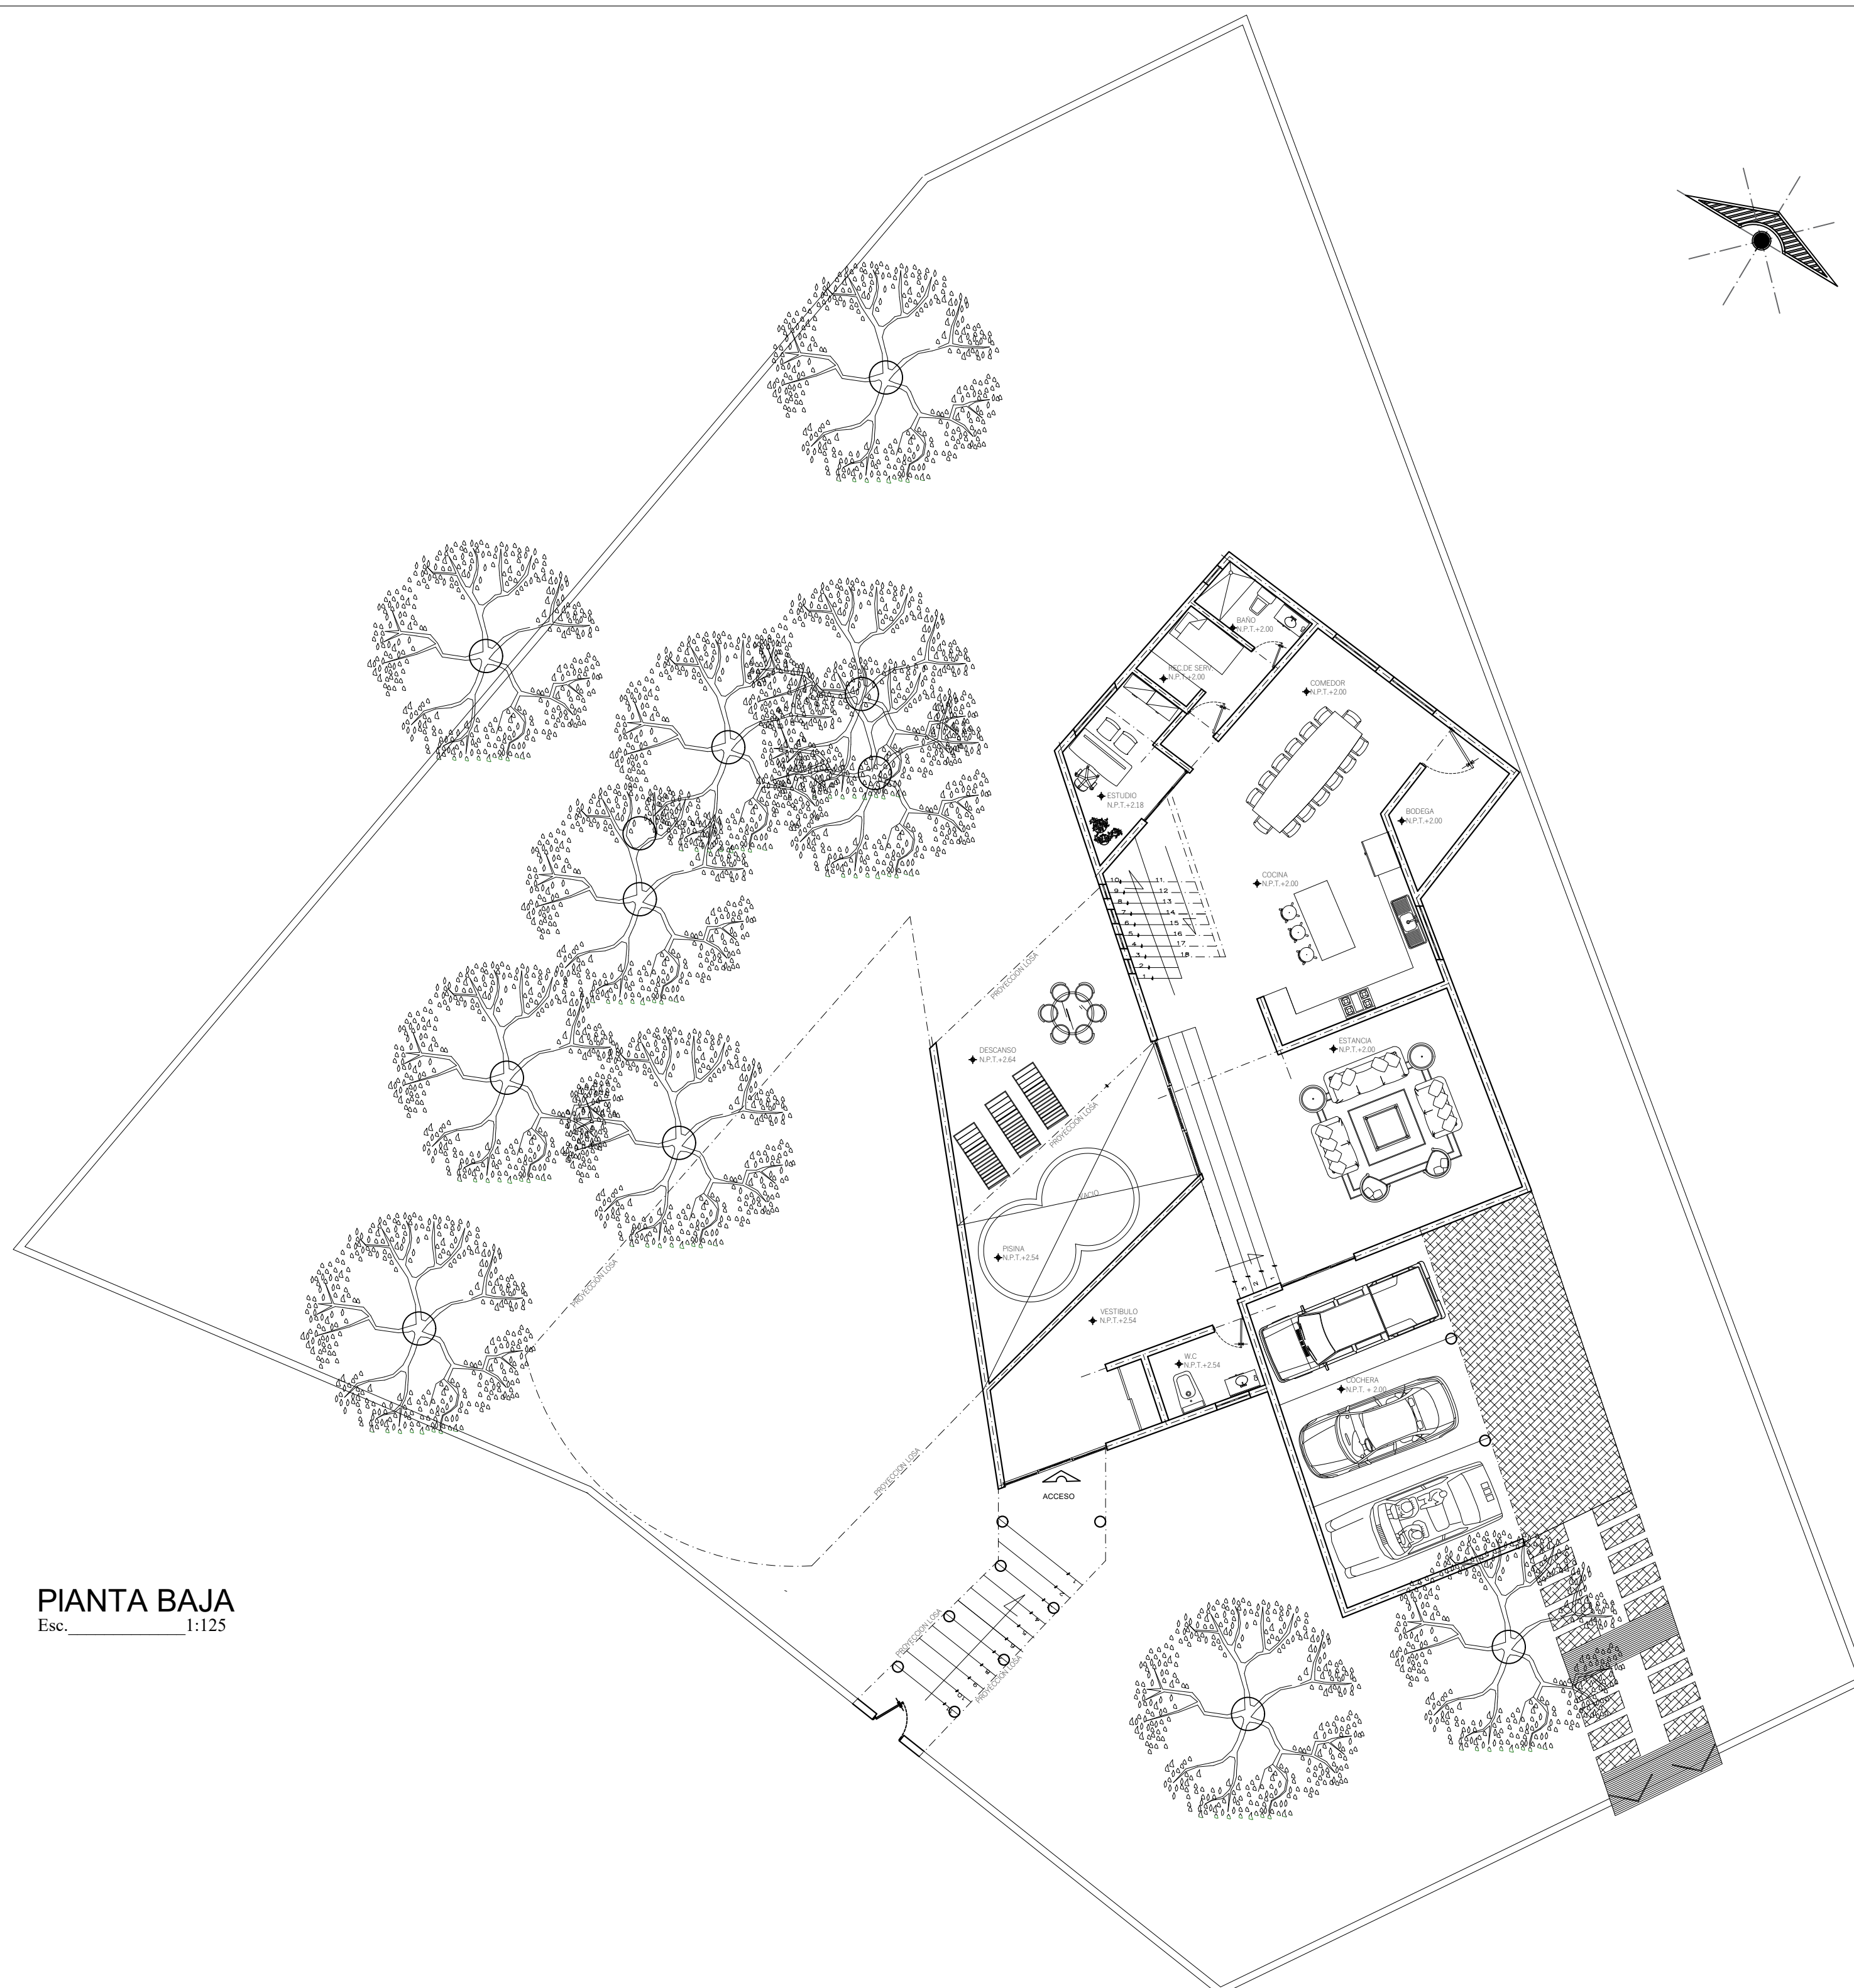

PIANTA BAJA
Esc. 1:125

UNIVERSIDAD UDS

LOCALIZACIÓN

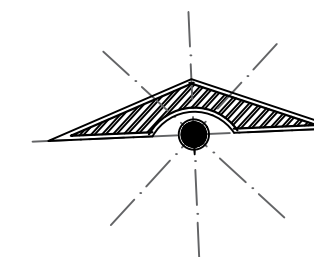

SIMBOLOGÍA

- INDICA CAMBIO DE NIVEL
- MUROS
- MUROS DE CARGA
- - LINEA DE PROTECCION
- ♦ BALIZA DE NIVEL
- NIVEL DE PISO TERMINADO
- - - NIVEL DE LOSA TERMINADA

DATOS DE LA OBRA

SUPERFICIE DEL TERRENO:

SUPERFICIE CONSTRUIDA

PRIMER NIVEL:

SEGUNDO NIVEL:

SUPERFICIE TOTAL CONSTRUIDA:

PROYECTO:

CASA-RESIDENCIAL

DIRECCIÓN:

AV. 13a PONIENTE SUR

PROPIETARIO:

PROYECTÓ:

PLANTAS ARQUITECTONICAS

PLANO:

PLANTA ALTA

ESCALA:

1:125

CLAVE:

A-1

ACOTACIÓN:

METROS


PLANO:

02 / 03

FECHA:


13 / FEBRERO / 2025

PLANTA ALTA
Esc. 1:125

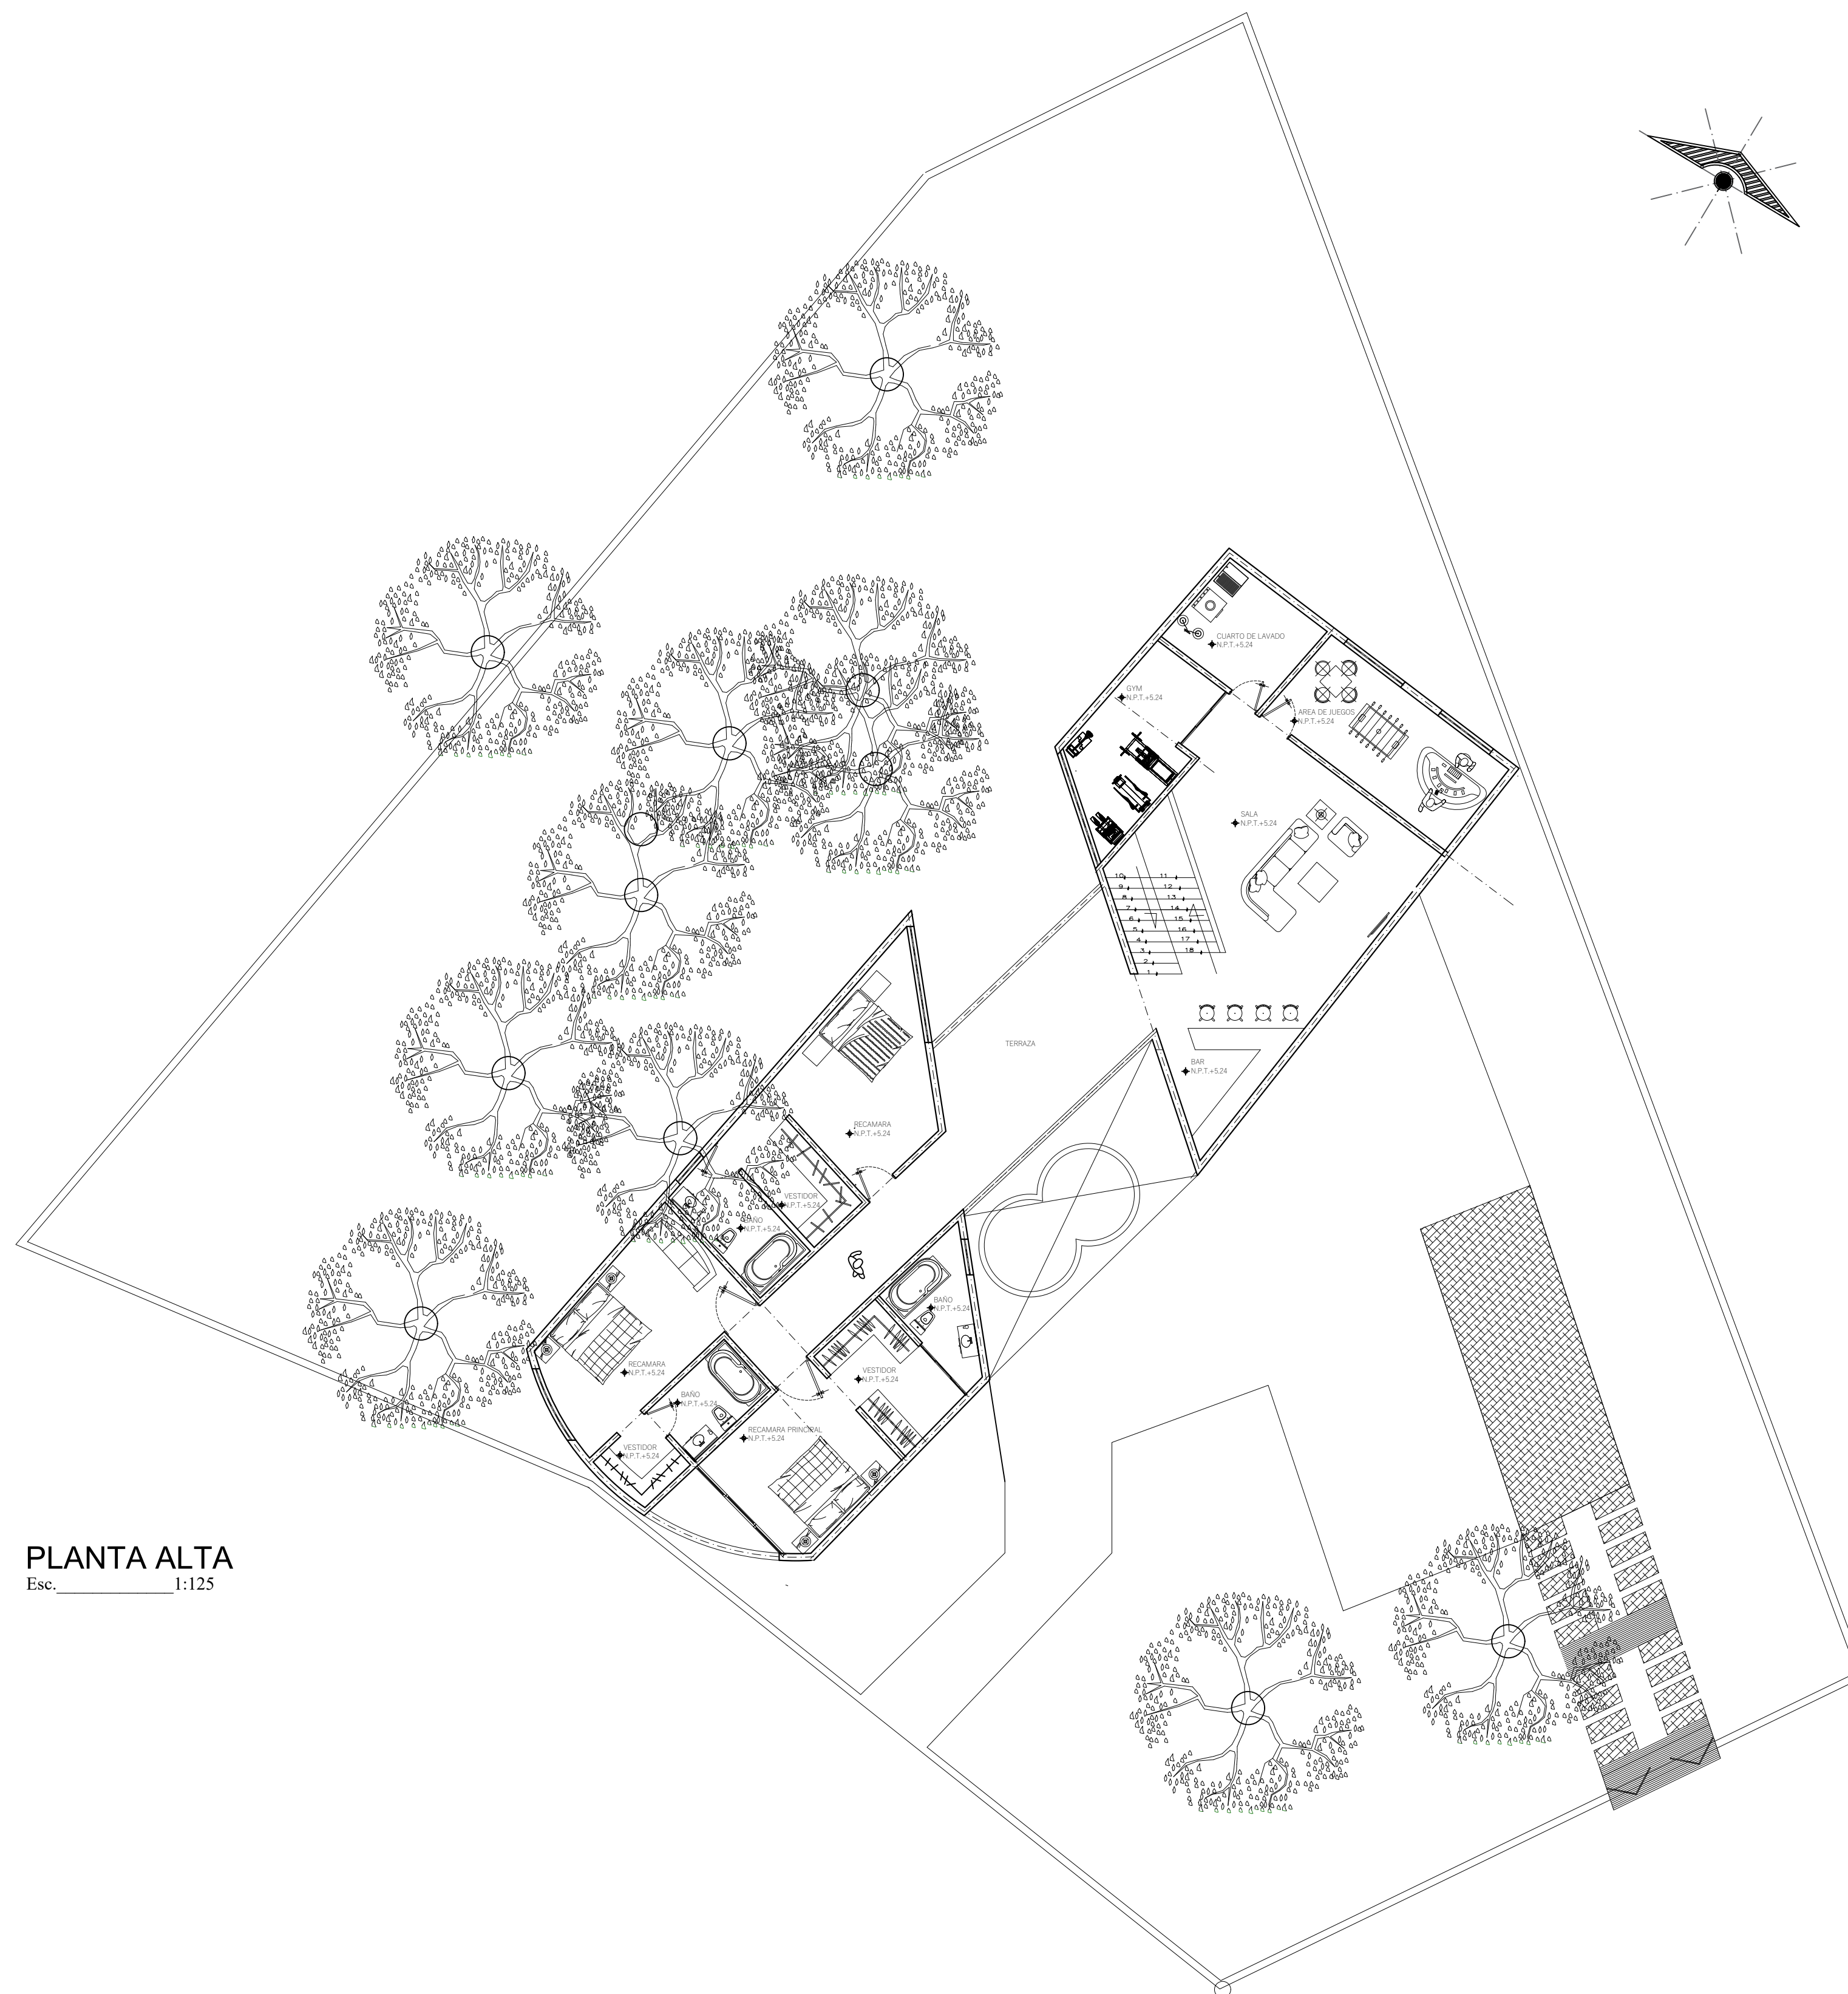

UNIVERSIDAD UDS

LOCALIZACIÓN

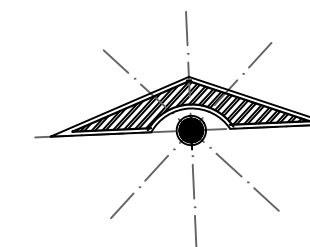

SIMBOLOGÍA

- INDICA CAMBIO DE NIVEL
- MUROS
- MUROS DE CARGA
- - - LINEA DE PROYECCION
- BALIZA DE NIVEL
- - - NIVEL DE PISO TERMINADO
- - - NIVEL DE LOSA TERMINADA

DATOS DE LA OBRA

SUPERFICIE DEL TERRENO:

SUPERFICIE CONSTRUIDA

PRIMER NIVEL:

SEGUNDO NIVEL:

SUPERFICIE TOTAL CONSTRUIDA:..

PROYECTO:
CASA-RESIDENCIAL

DIRECCIÓN:
AV. 13a PONIENTE SUR

PROPIETARIO:

PROYECTO:
PLANTAS ARQUITECTONICAS


PLANO:
PLANTA DE CONJUNTO

ESCALA:
1:125

CLAVE: A-1 **ACOTACIÓN:** METROS

PLANO:
03 / 03

FECHA:
13 / FEBRERO / 2025

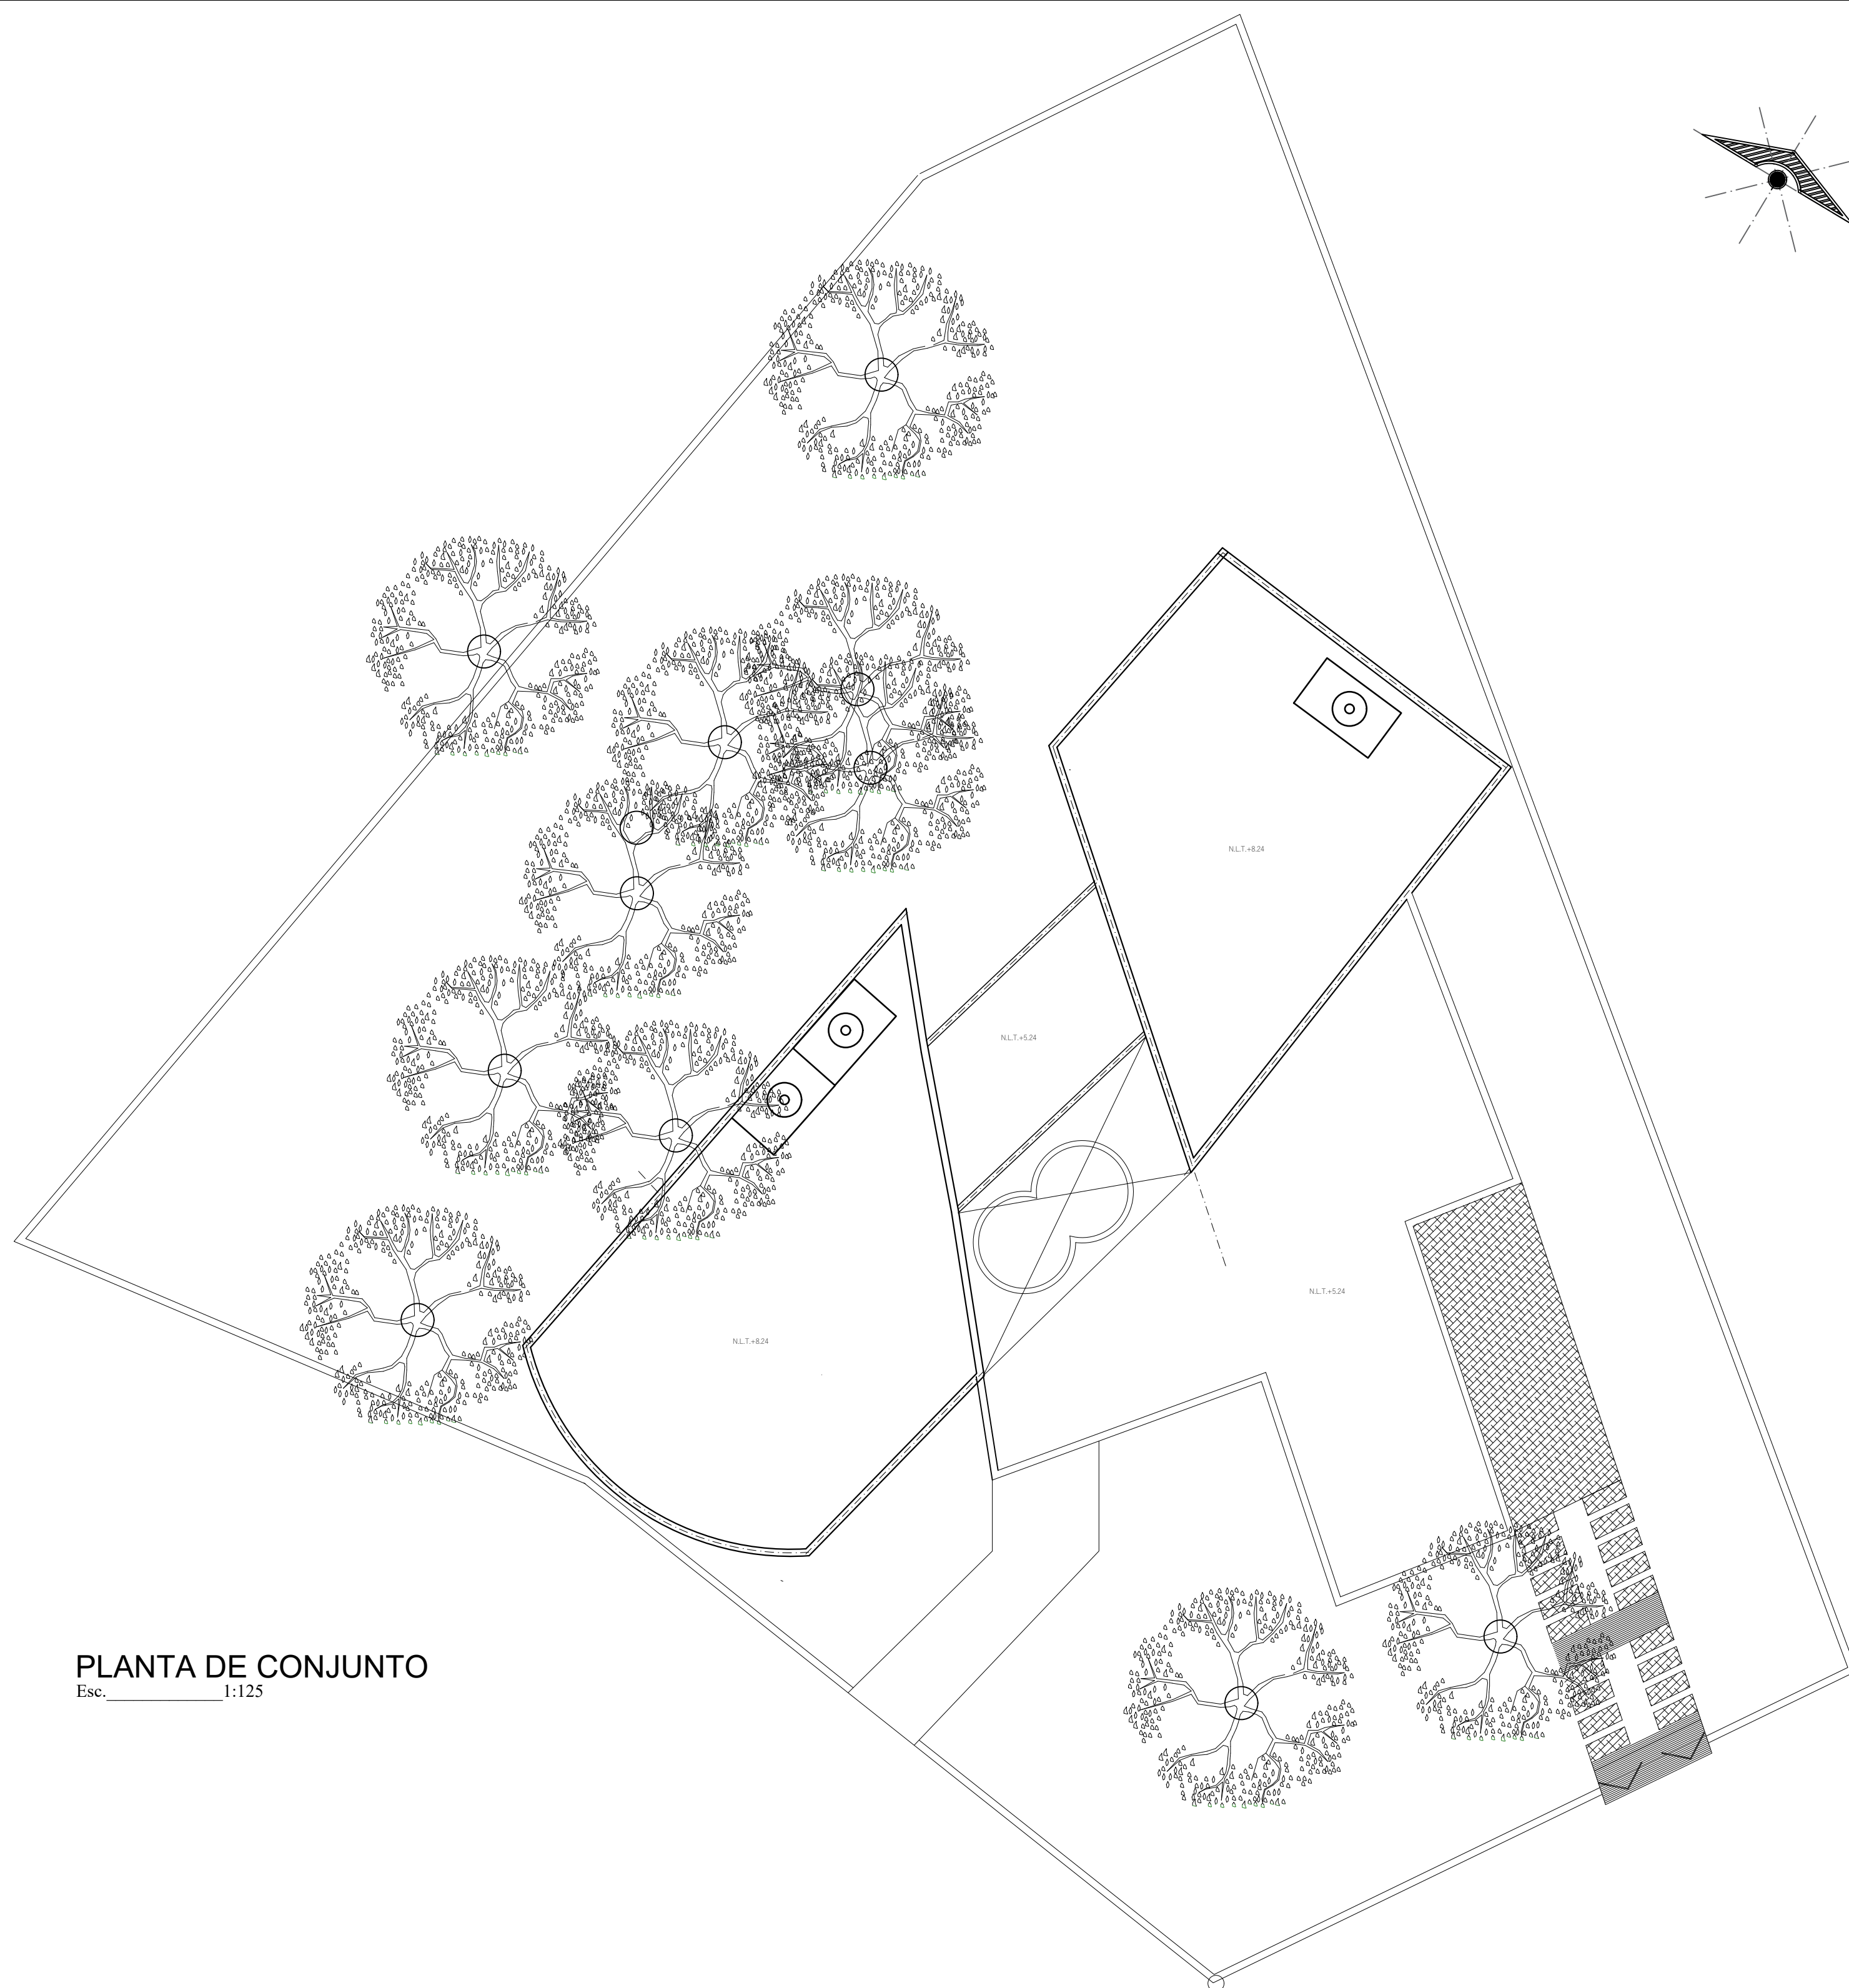

PLANTA DE CONJUNTO
Esc. 1:125