



PLANTA BAJA  
ESC.

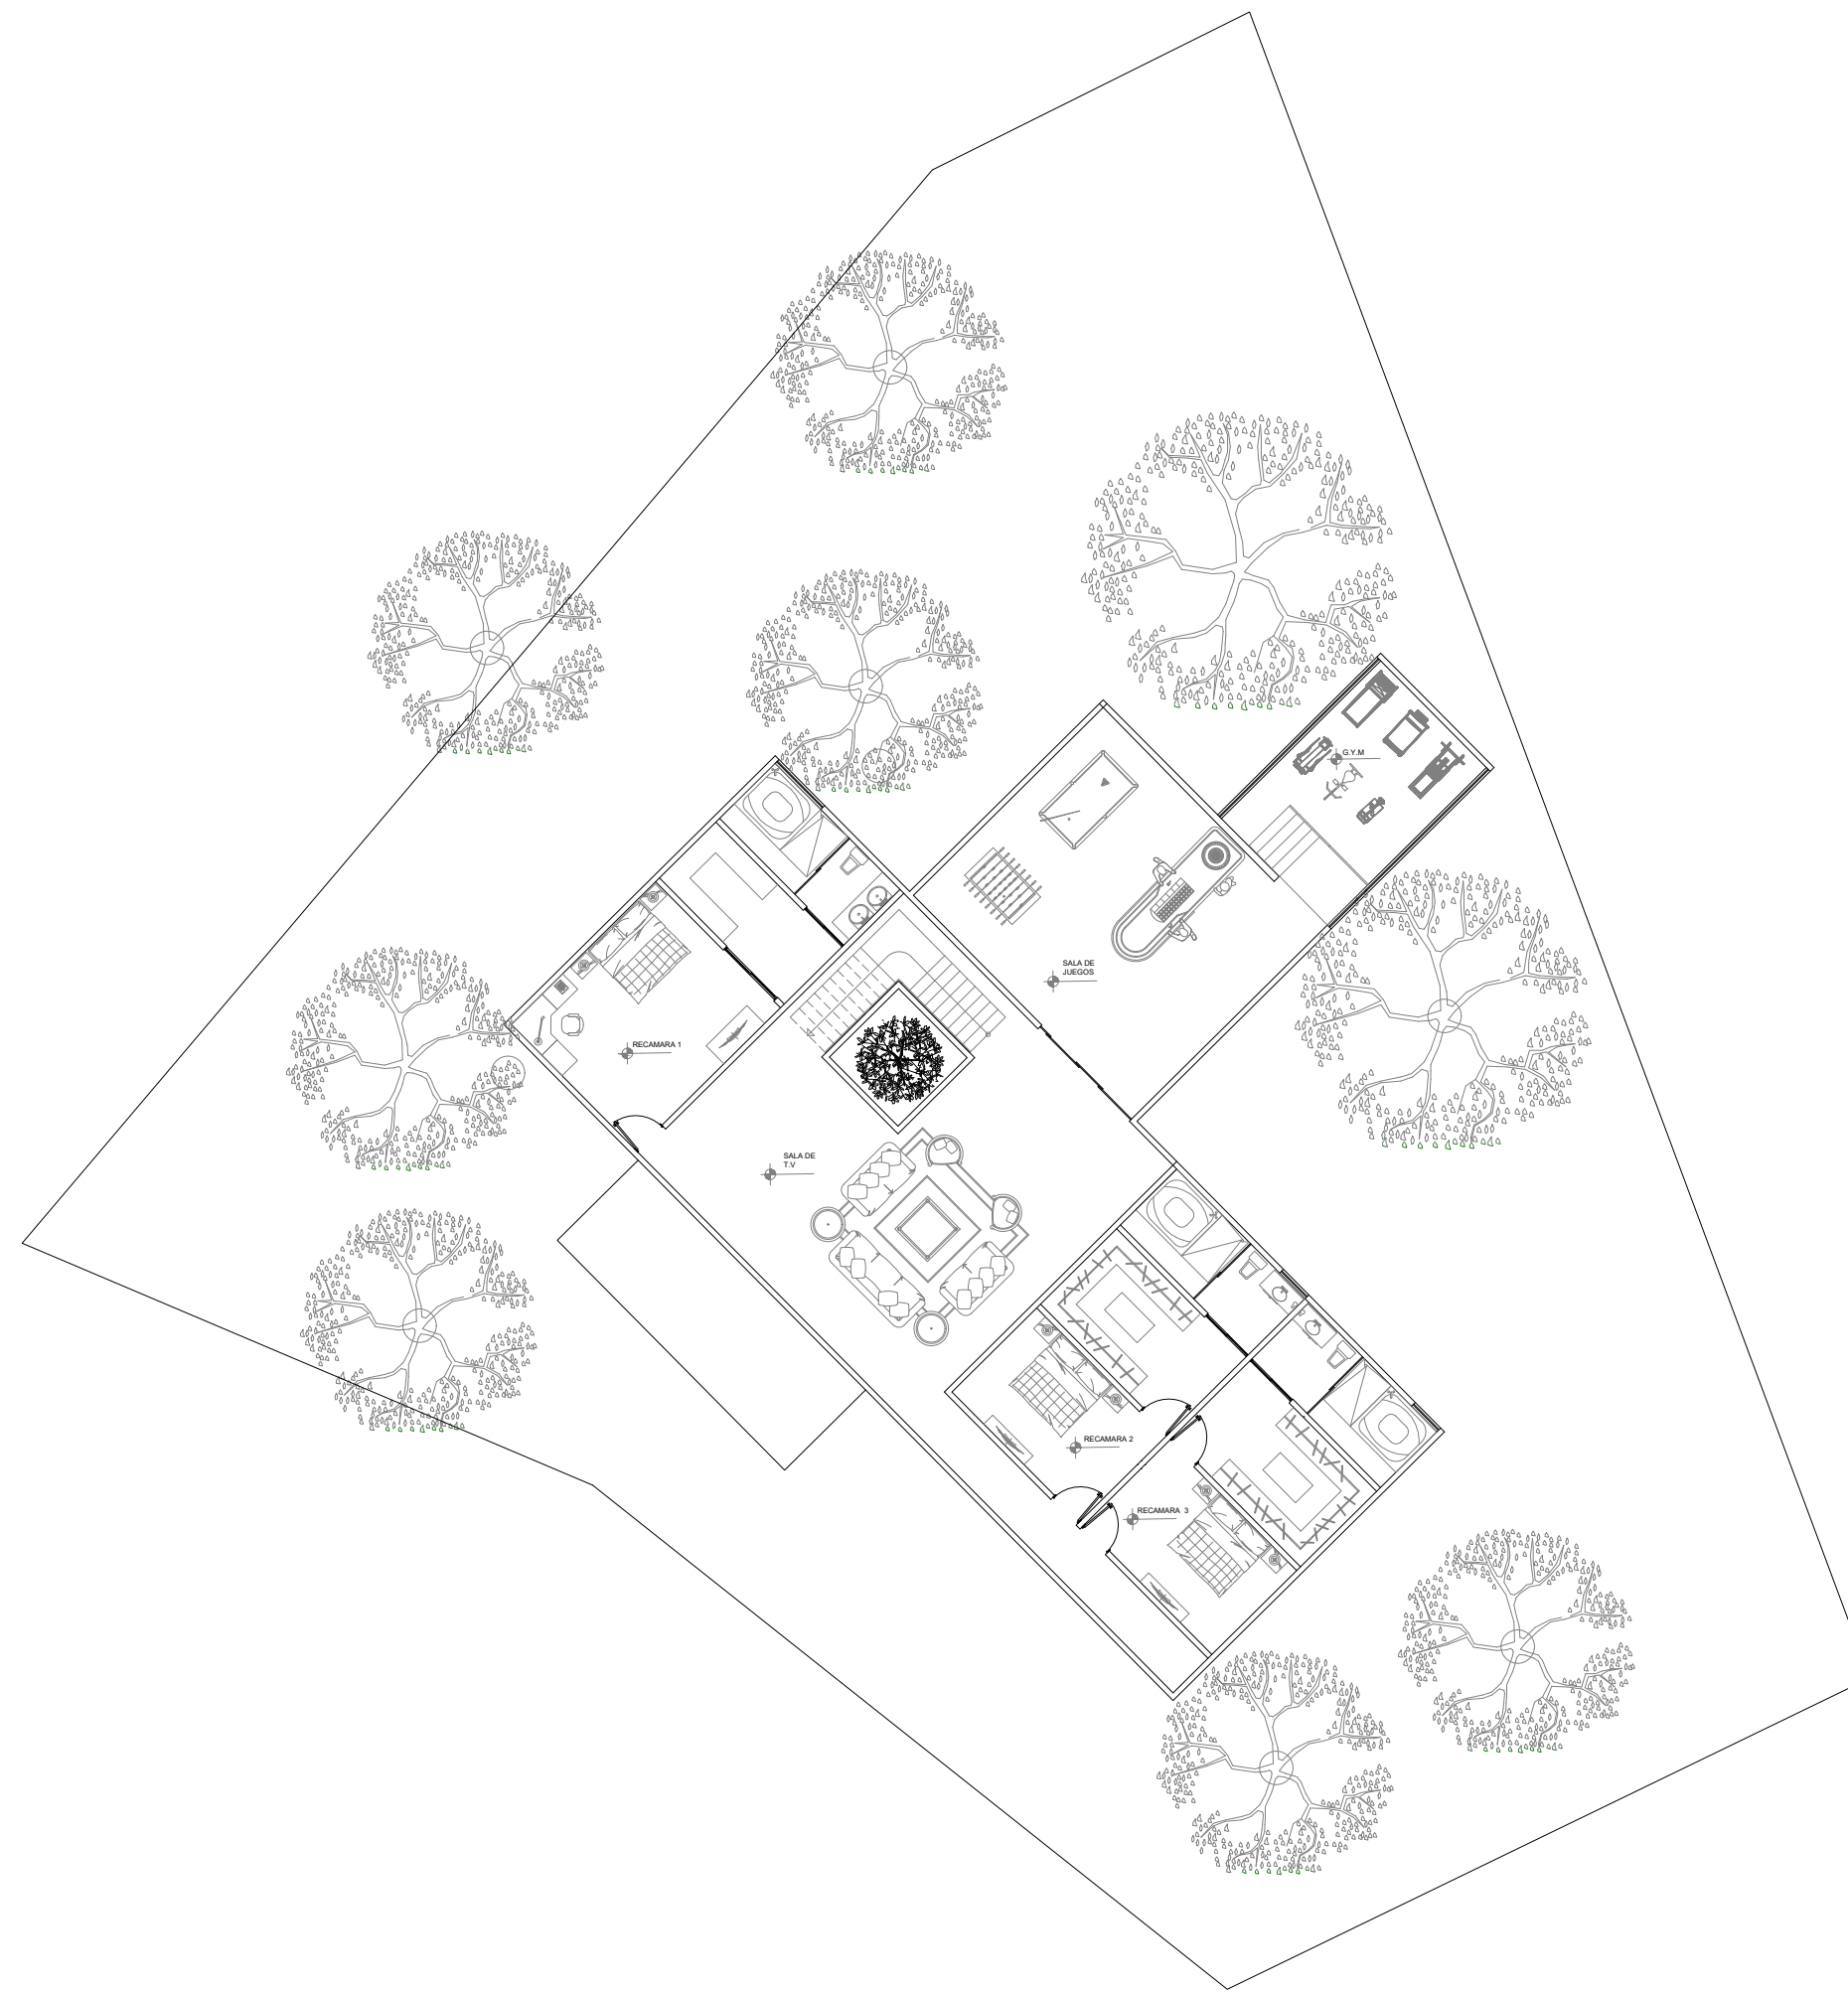


PLANTA ALTA  
ESC.

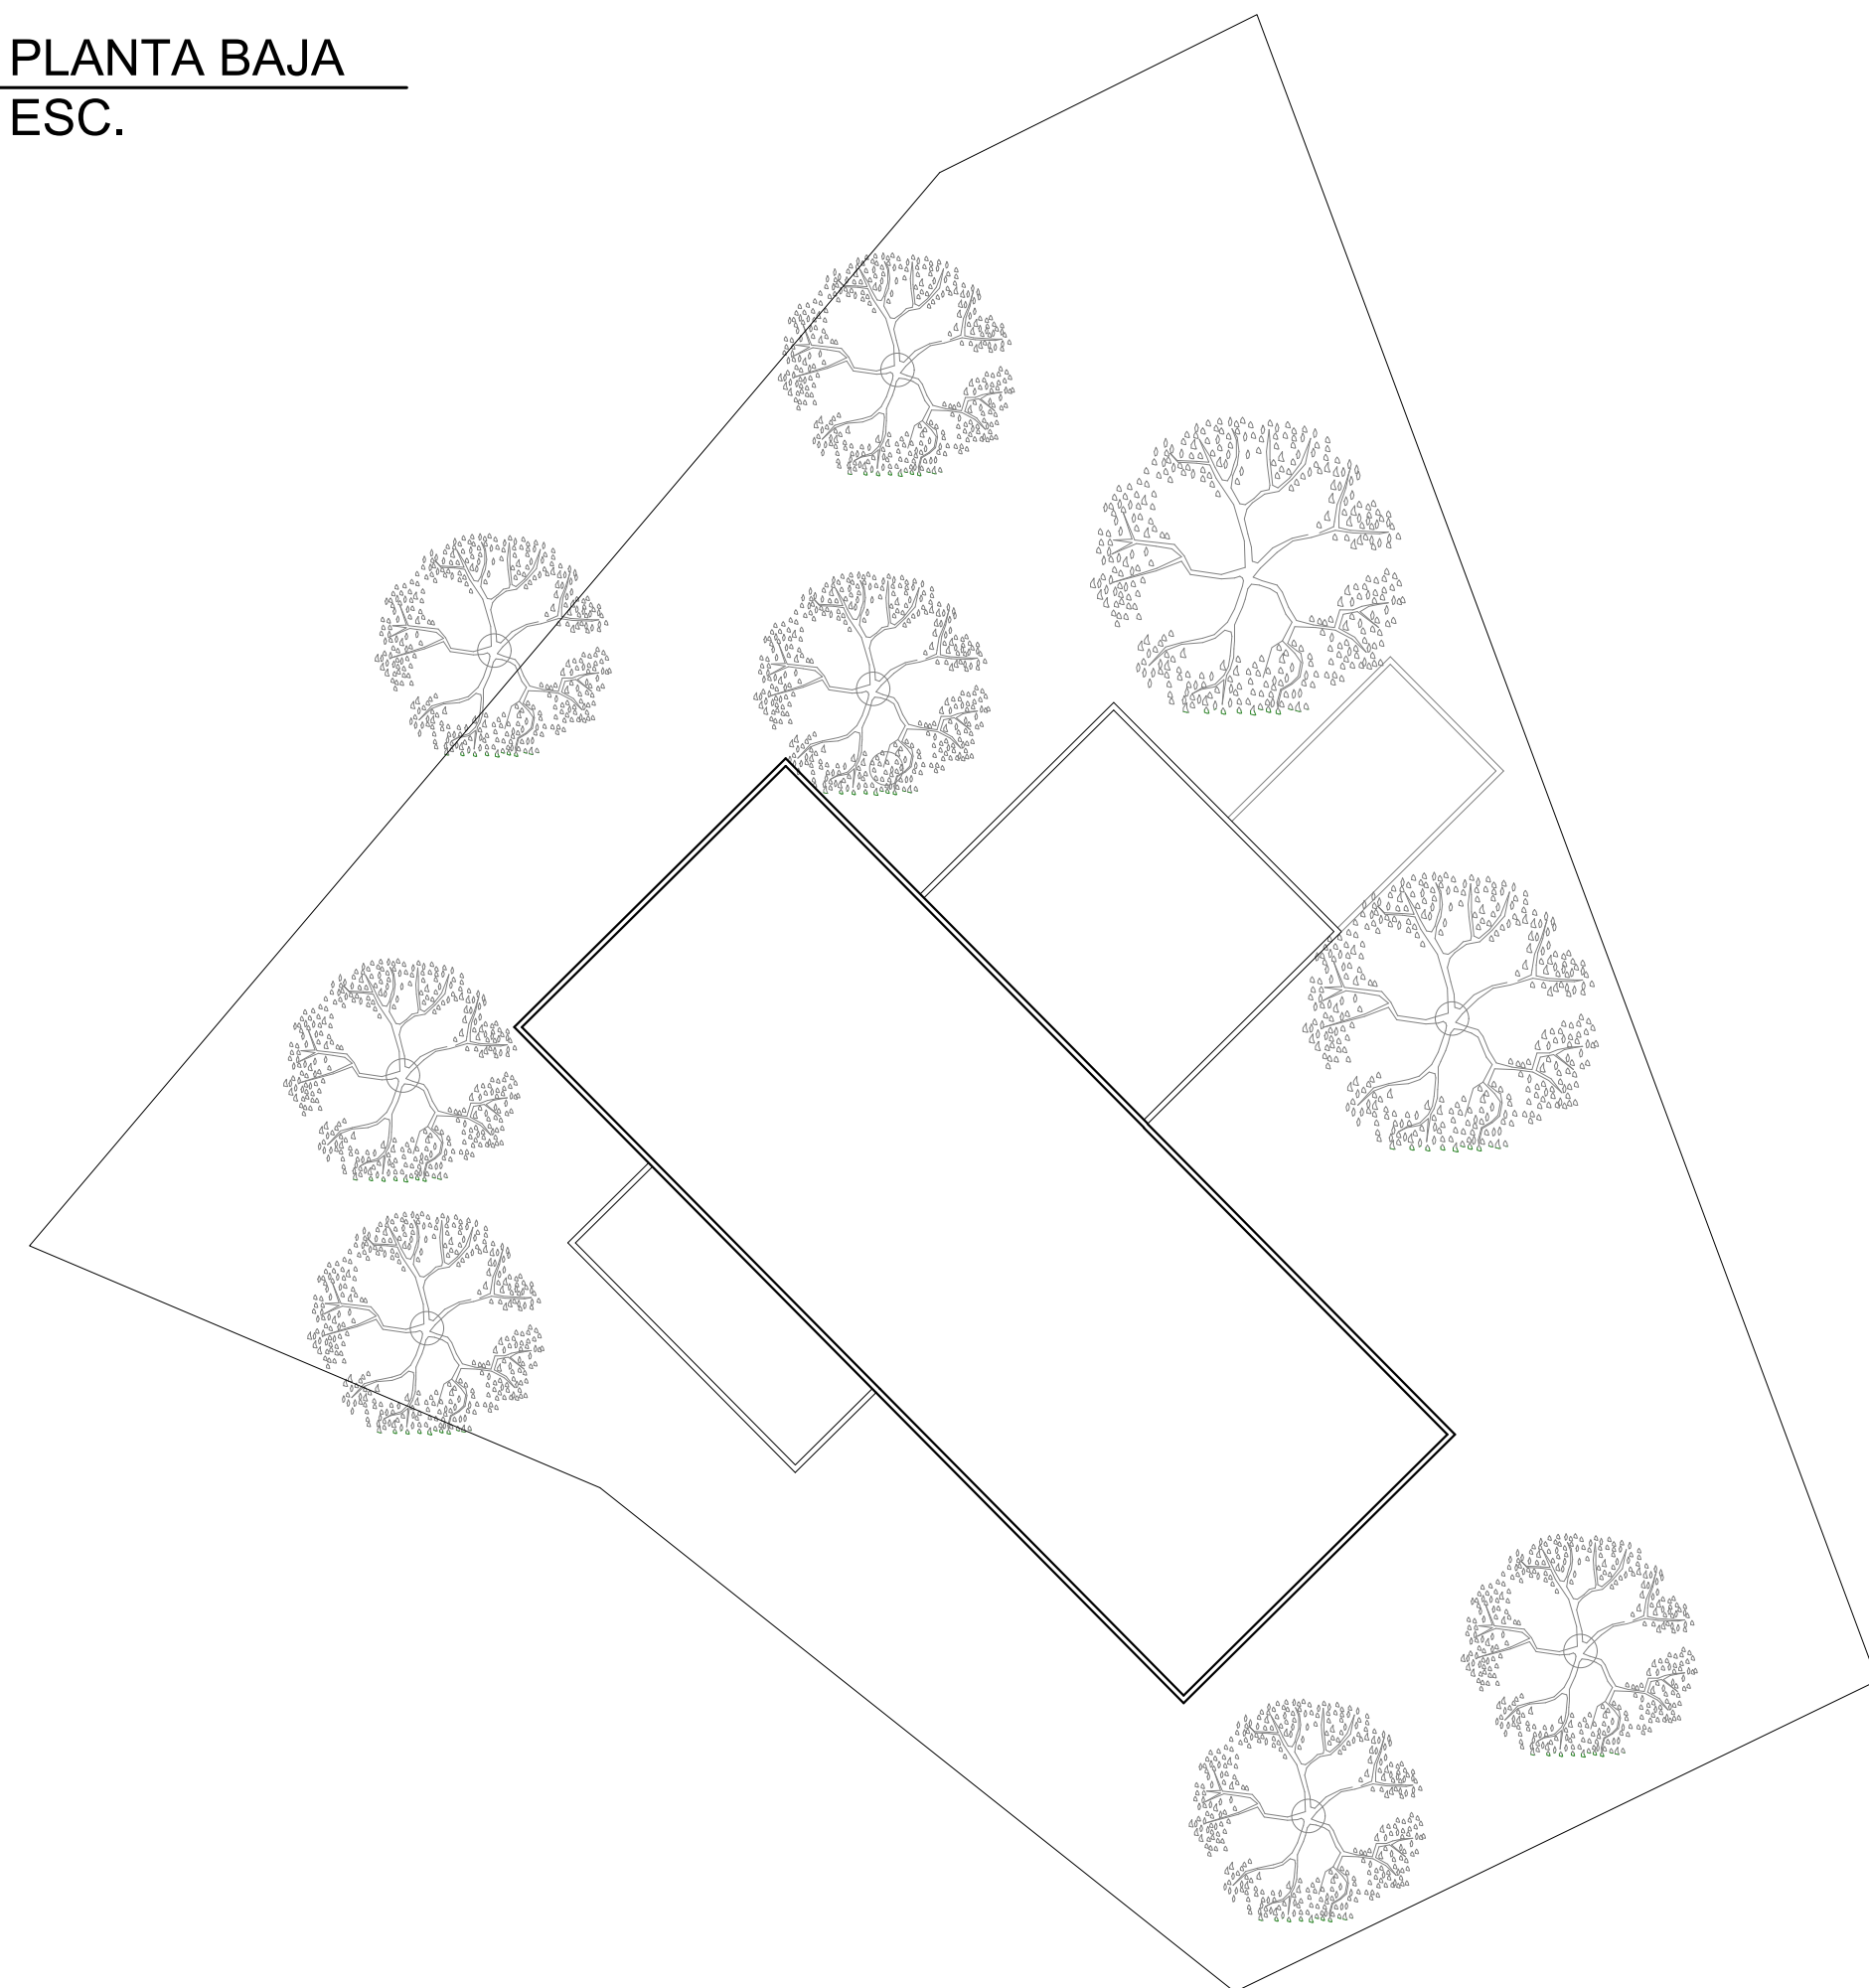


PLANTA DE CONJUNTO  
ESC.

NORTE

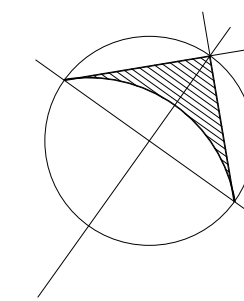

UBICACION :

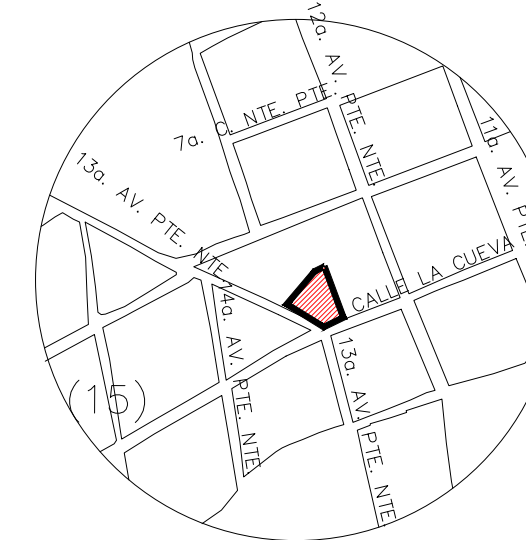

SIMBOLOGÍA:

- N.P.T. NIVEL DE PISO TERMINADO.
- N.L.A.L. NIVEL LECHO ALTO DE LOSA.
- CAMBIOS DE NIVEL DE PISO.
- INDICA NIVEL EN PLANTA

D.R.O

PROYECTO:

CASA RESIDENCIAL  
CASA R32

OBRA NUEVA

LOCALIZACIÓN:

CALLE SIN NOMBRE, LA CUEVA  
2A. SECCIÓN  
COMITAN DE DOMINGUEZ, CHIS.

SUPERFICIE TOTAL DE CONSTRUCCIÓN:

157.01M<sup>2</sup>

PROYECTÓ:

CARLOS JESÚS ORDOÑEZ  
CASTRO

FECHA:

12/ FEBRERO / 2025

ESCALA:

1:75

COTAS:

METROS

PLANO:

ARQUITECTÓNICO

CLAVE:

A-001