

LOCALIZACIÓN



SIMBOLOGÍA

SELLOS

DATOS DE LA OBRA

PROYECTO:
SALON DE EVENTOS

DIRECCIÓN:
AVE. CENTRAL No. 24

PROPIETARIO:
AVE. CENTRAL No. 24

PROYECTÓ

NOMBRE DEL PLANO:
PLANTA ARQUITECTÓNICA
Y FACHADA

D.R.O.:
AVE. CENTRAL No. 24

FIRMA: _____ **ESCALA:**
1:200


ACOTACIÓN:
METROS

CLAVE


A-1

PLANO:
01/01


FECHA: 25/ENERO/2025

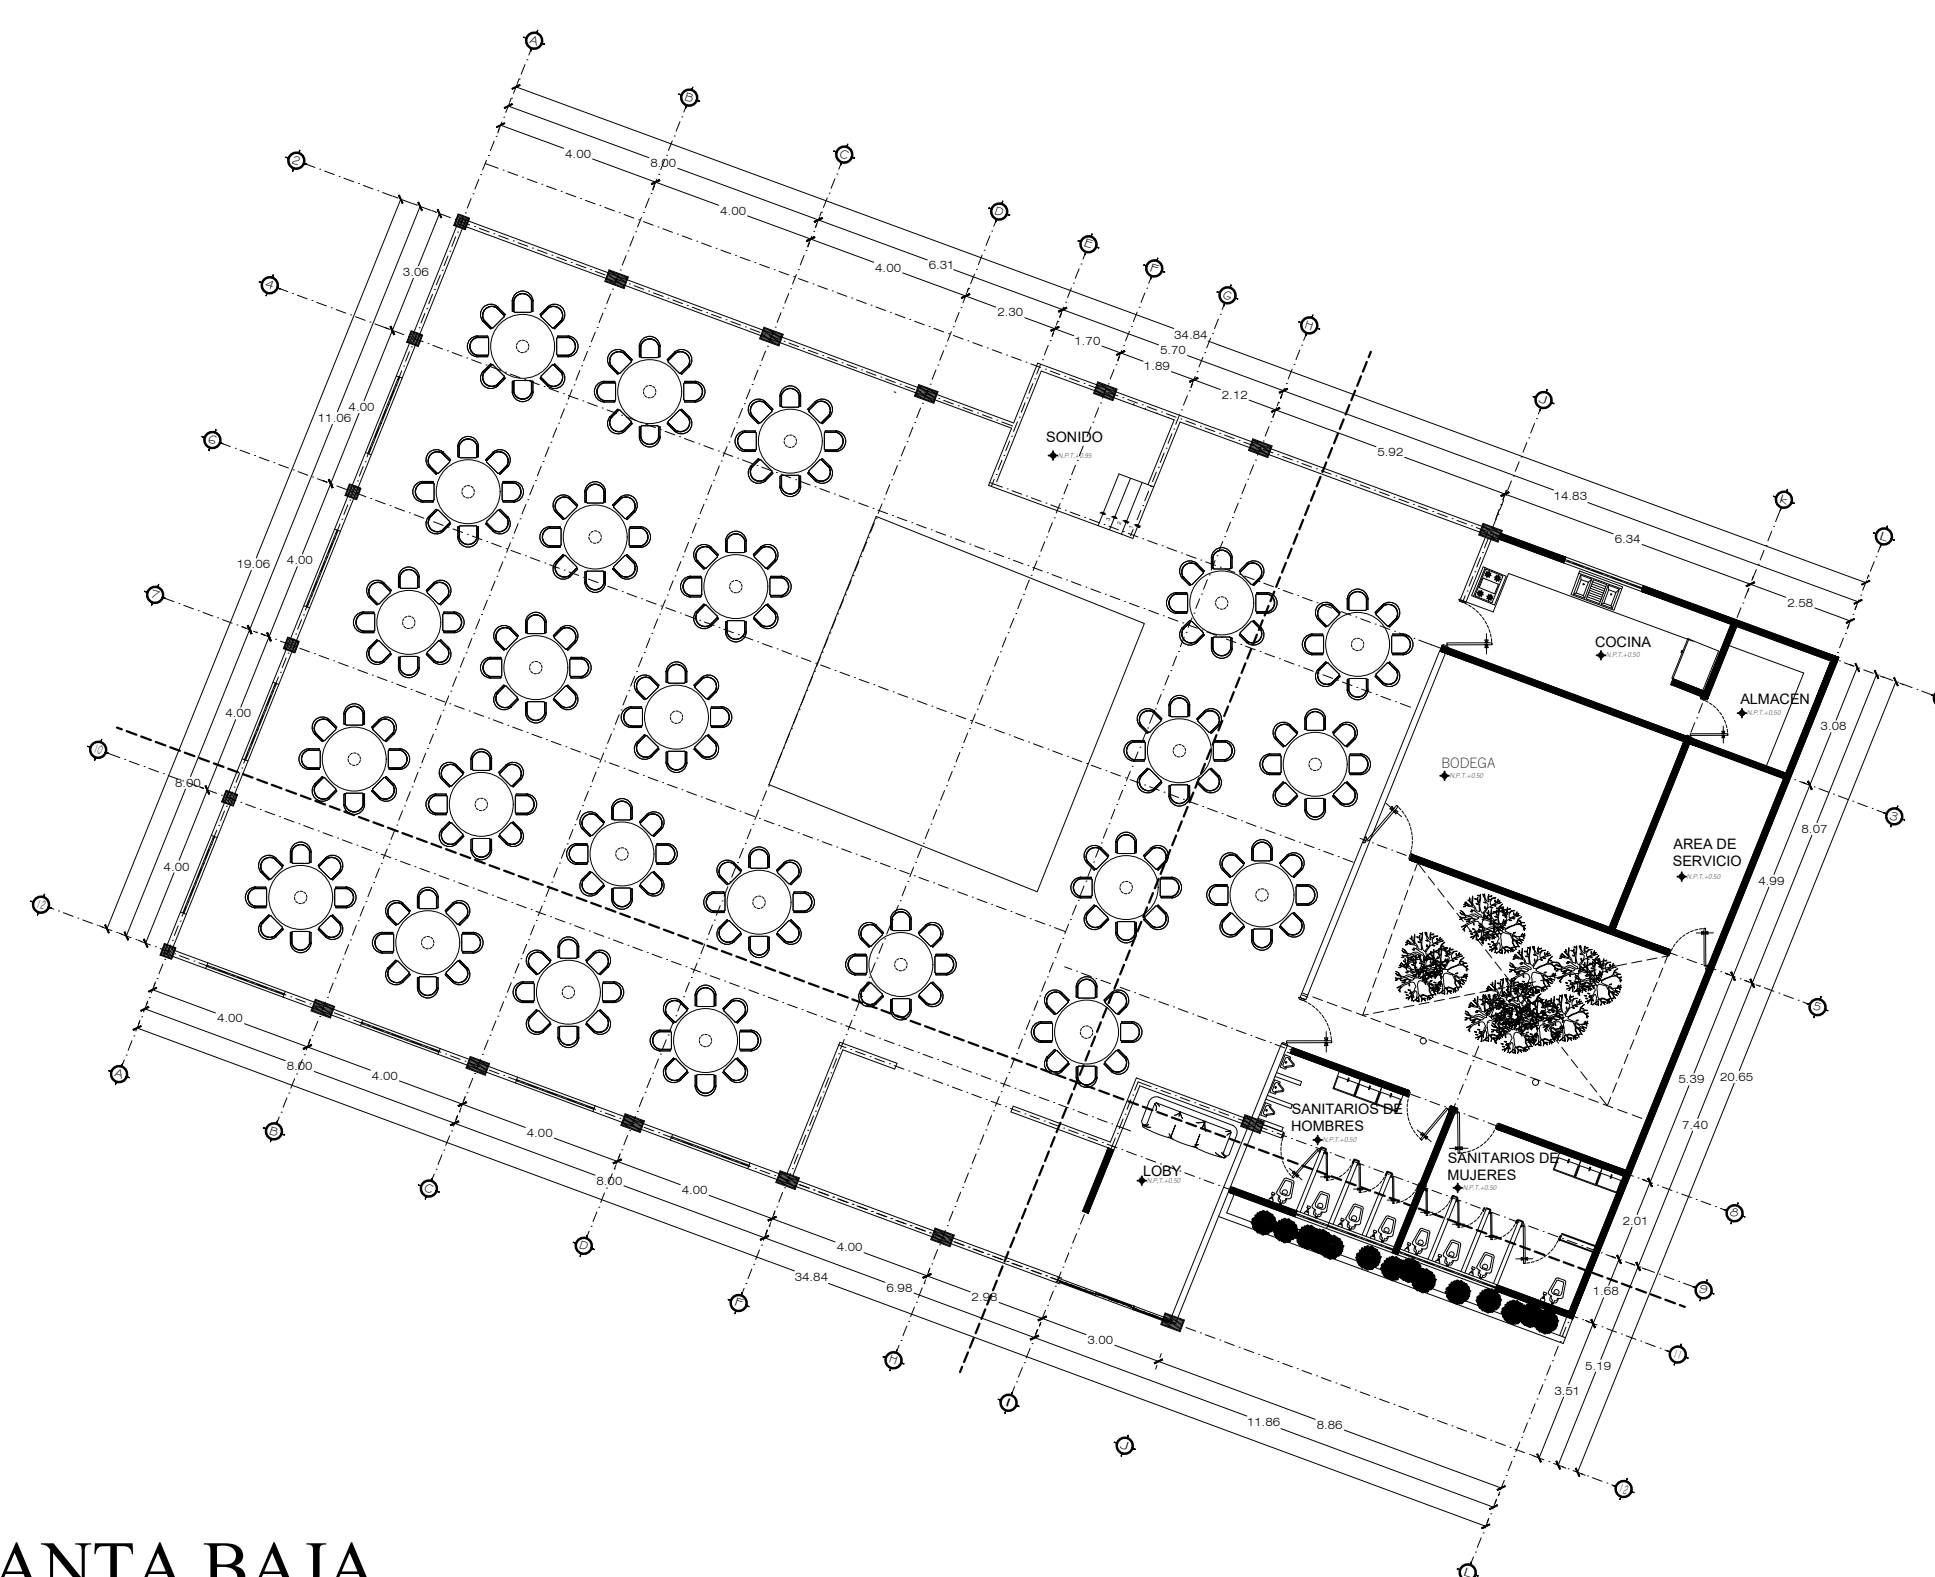


PLANTA BAJA
Esc. 1:200

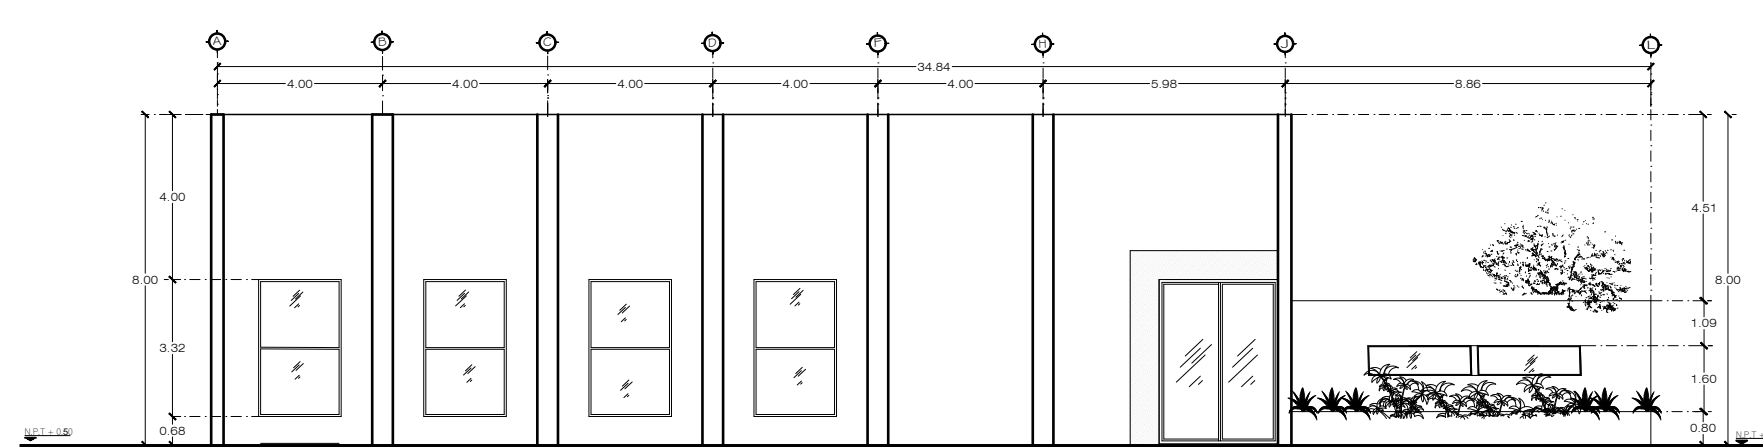


FACHADA FRONTAL
Esc. 1:200

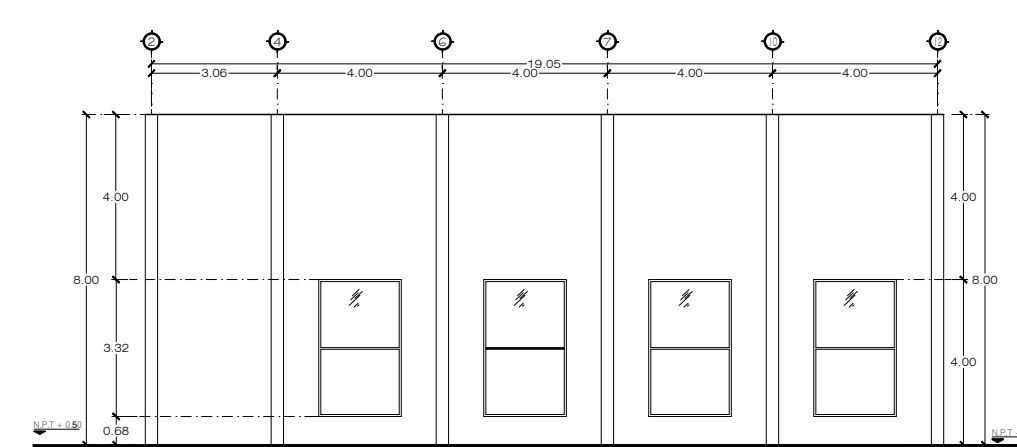

FACHADA LATERAL DERECHA
Esc. 1:200

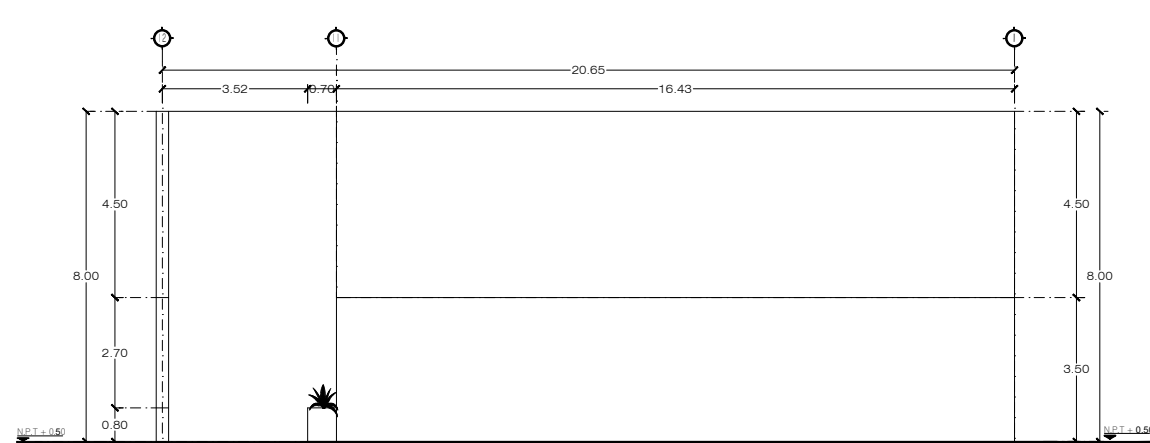

FACHADA LATERAL IZQUIERDA
Esc. 1:200

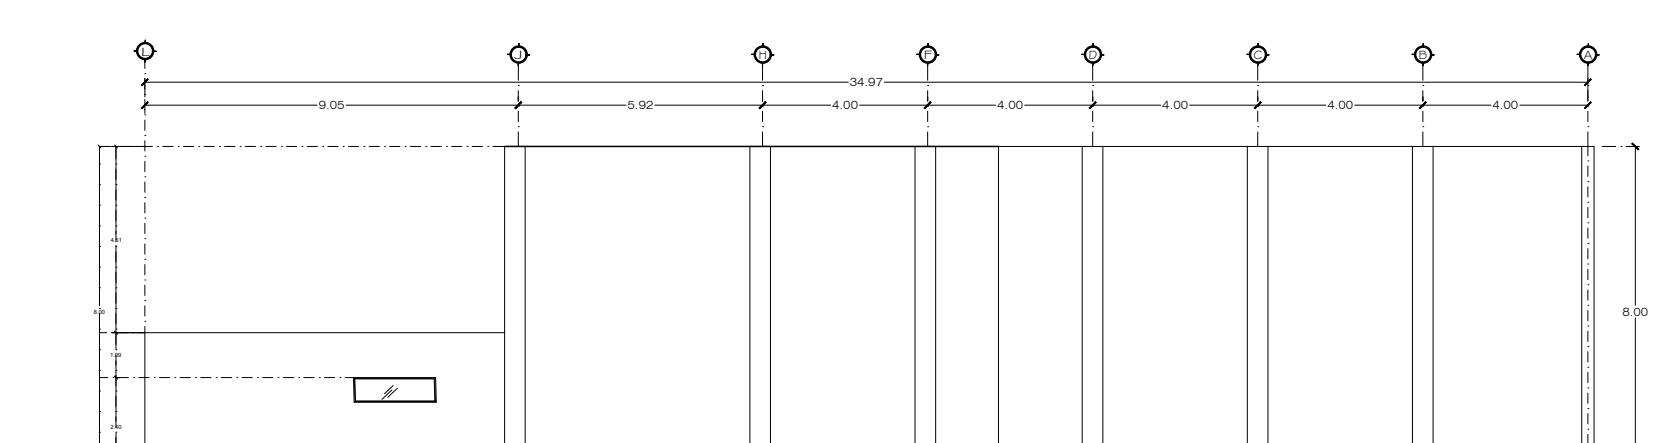

FACHADA POSTERIOR
Esc. 1:200