


LOCALIZACIÓN

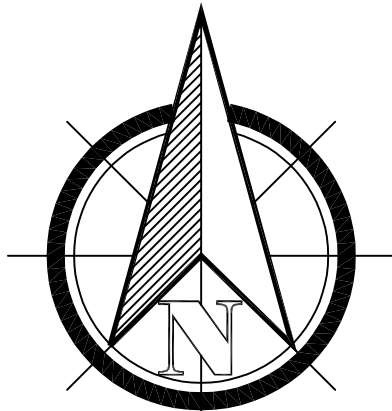

SIMBOLOGÍA

DATOS DE LA OBRA

SUPERFICIE DEL TERRENO:

SUPERFICIE CONSTRUIDA

PRIMER NIVEL:

SEGUNDO NIVEL:

SUPERFICIE TOTAL CONSTRUIDA:.

PROYECTO:

CASA HABITACION

DIRECCIÓN:

AVE. CENTRAL No. 24

PROPIETARIO:

AVE. CENTRAL No. 24

PROYECTÓ:

CANO VAZQUEZ

BLANCA YOSELINE

PLANO:

PLANO DE CIMENTACION

ESCALA:

1:100

CLAVE:

A-1

ACOTACIÓN:


METROS

PLANO:

01 / 01

FECHA:

29 / MARZO / 2025

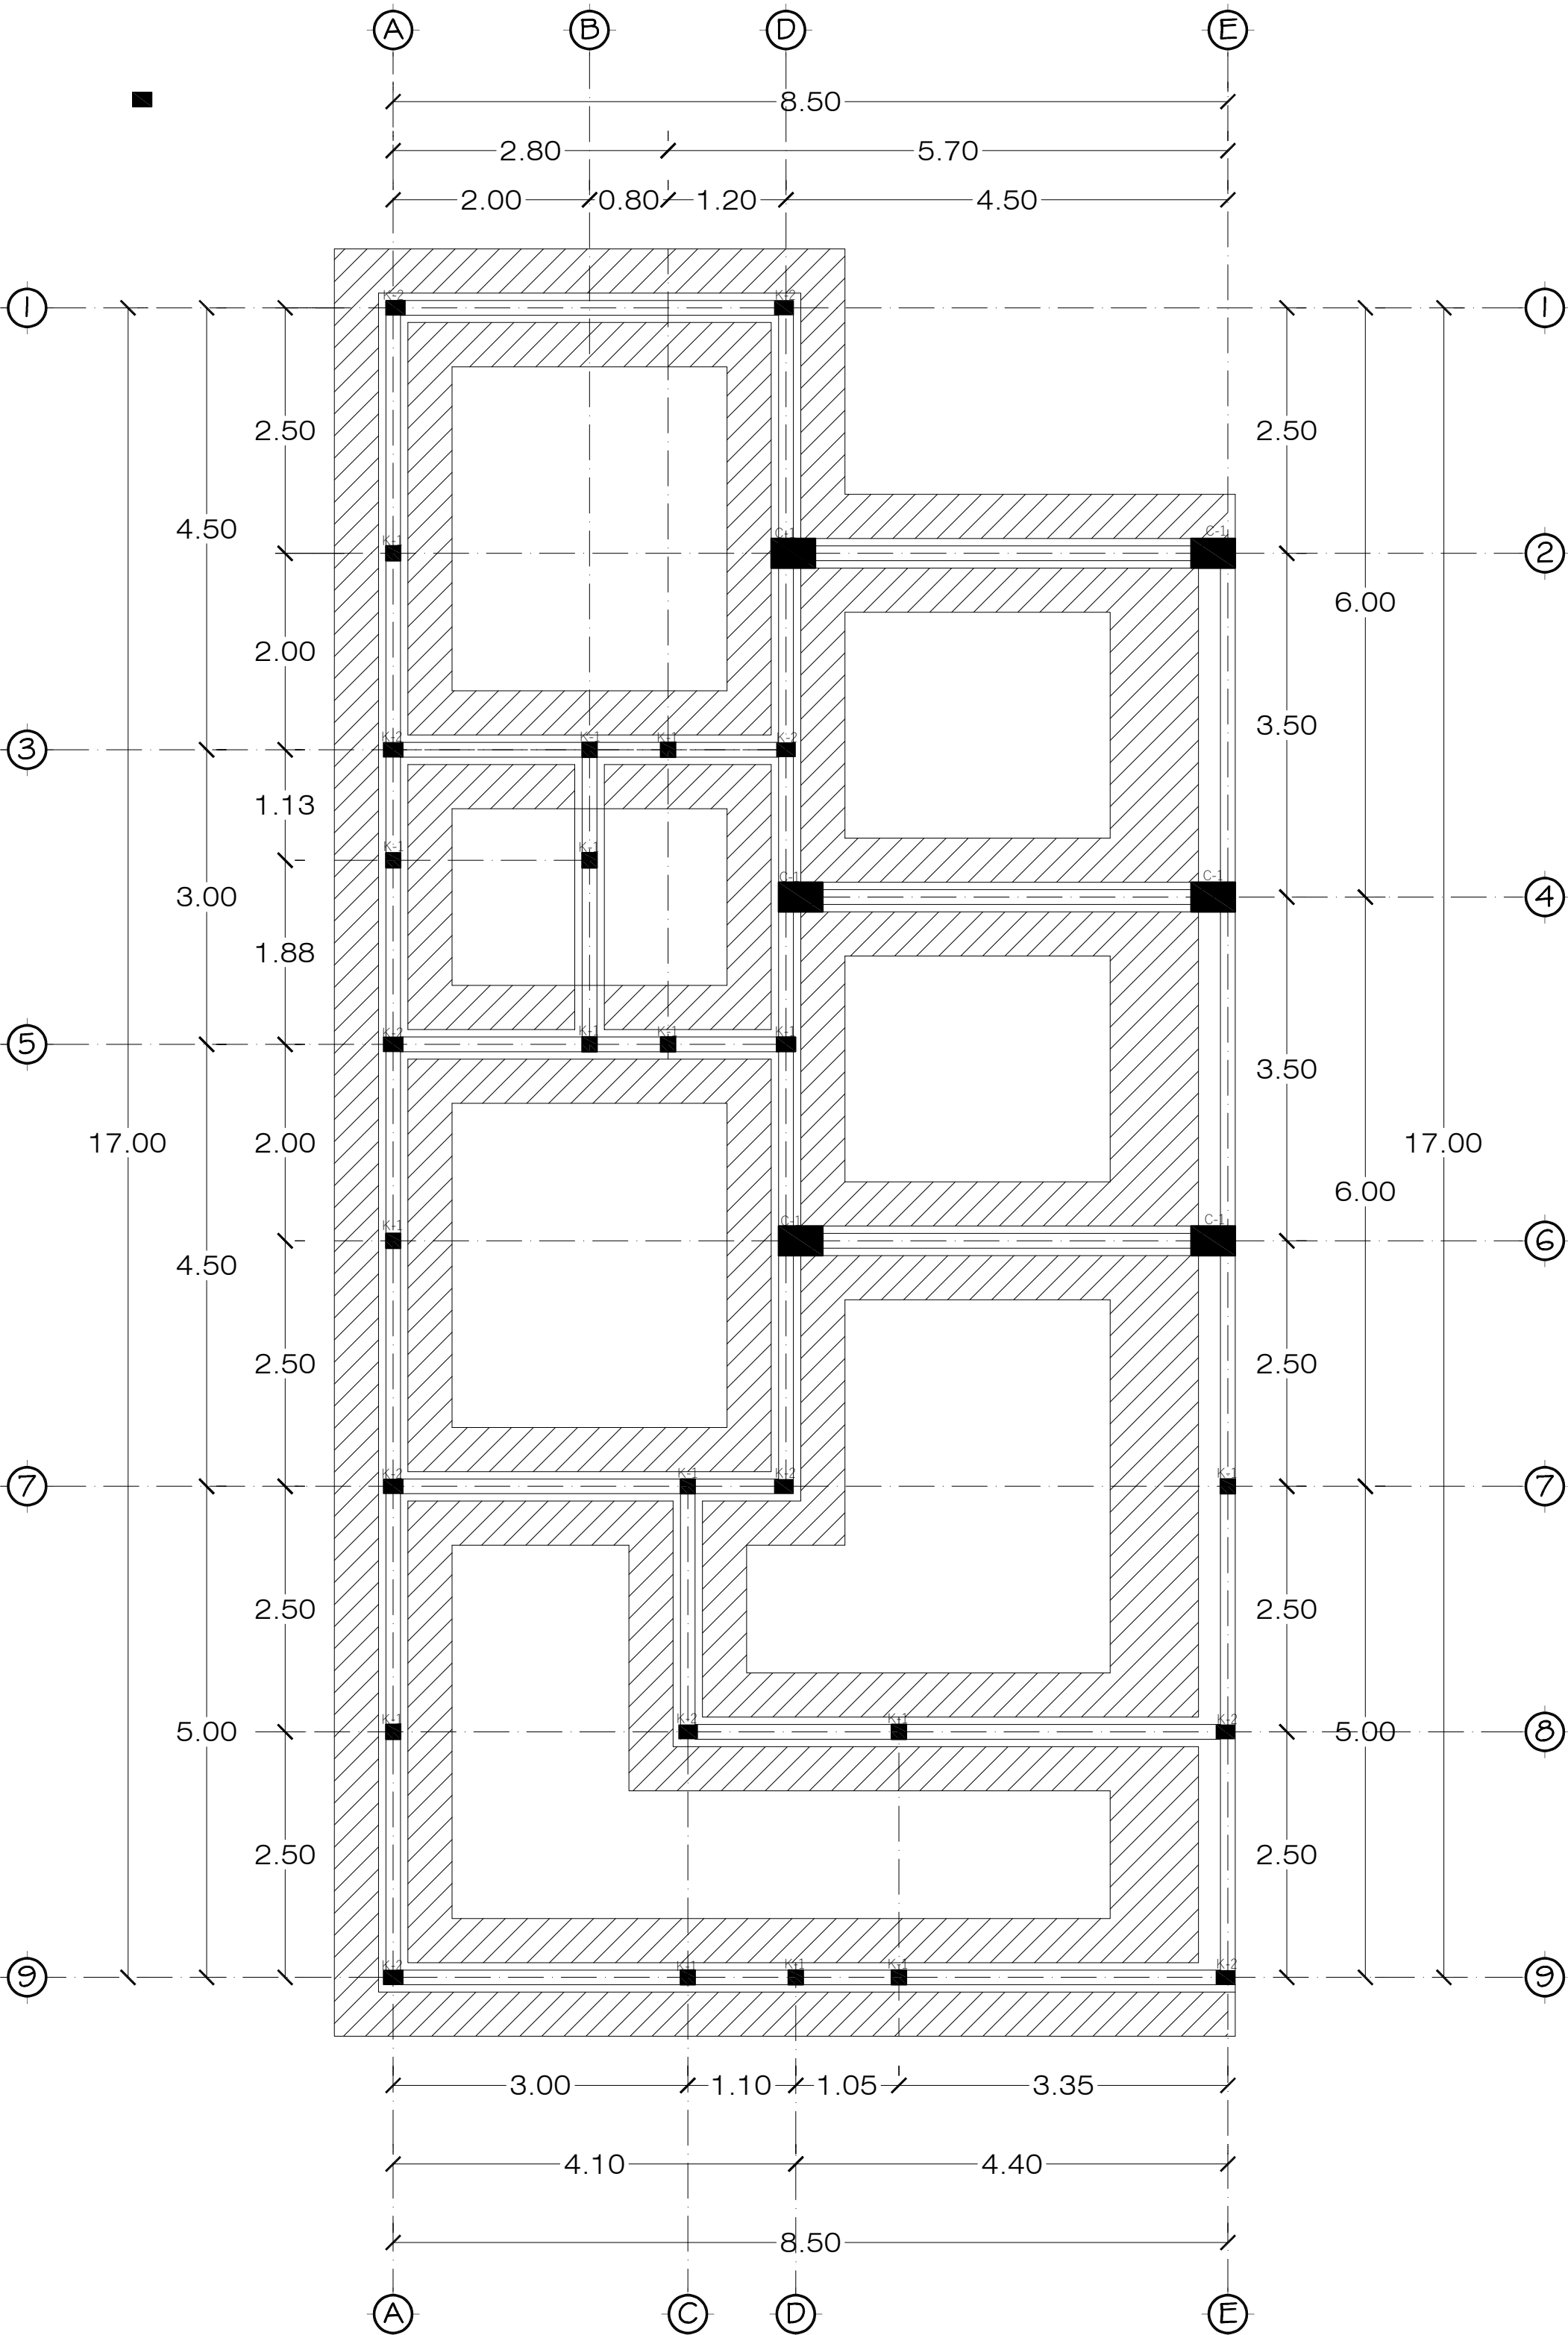

PLANO DE CIMENTACION

Esc. 1:100

