



**FC 01 FACHADA LATERAL**

Escala: 1:100 Acol.: Mts.

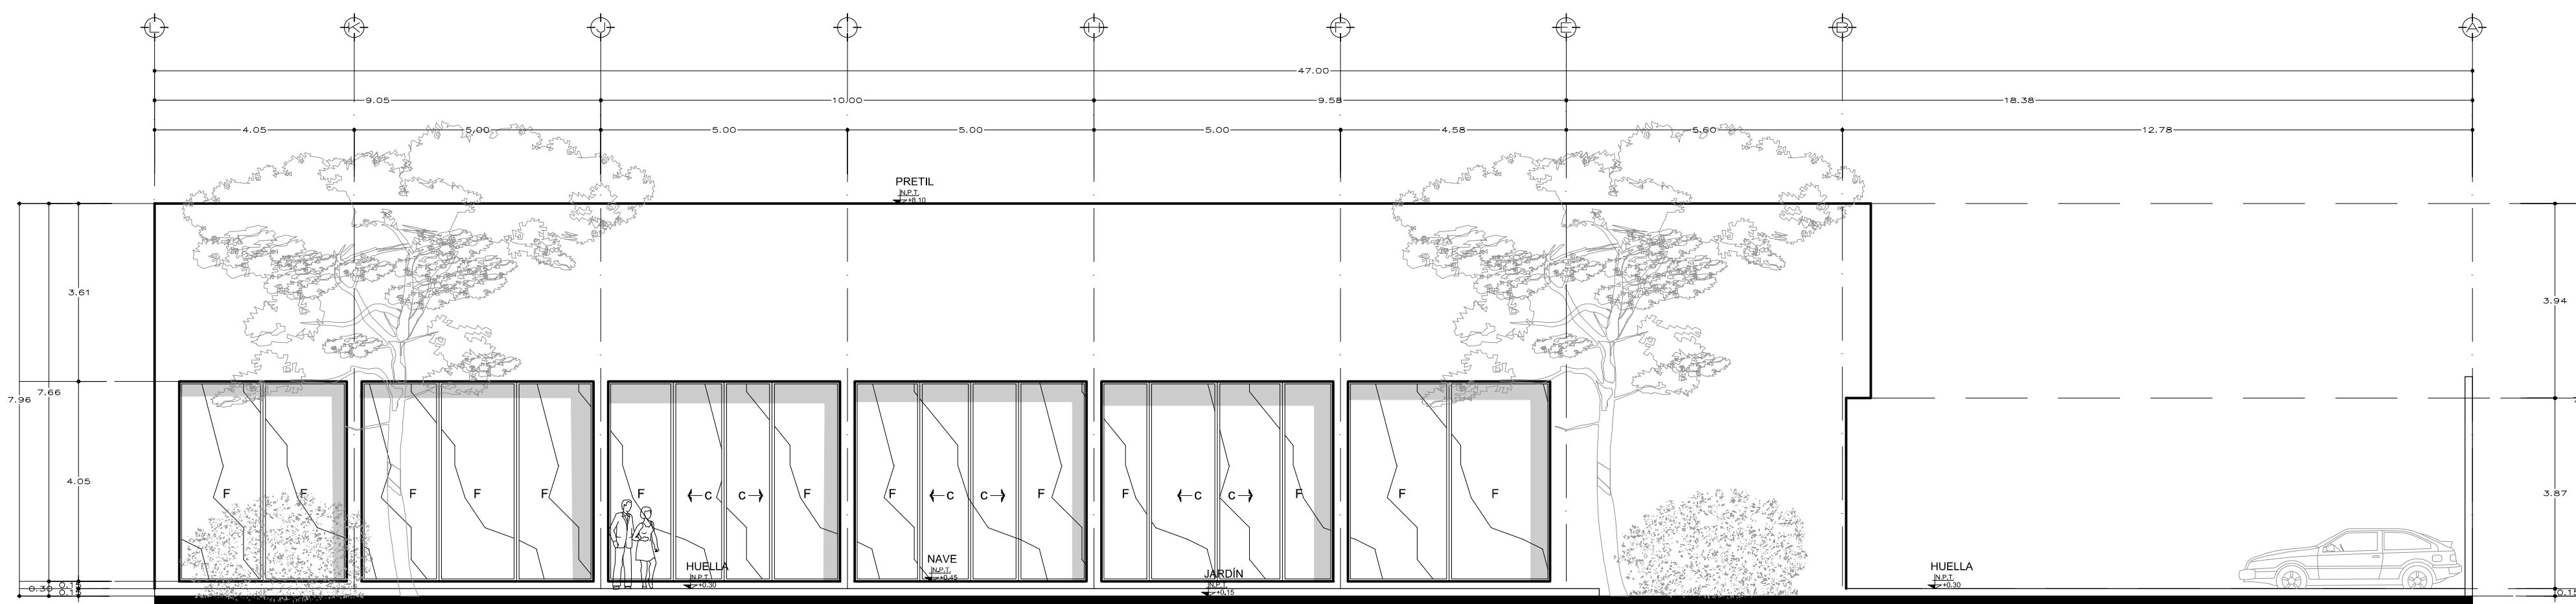



**FC 02 FACHADA POSTERIOR**

Escala: 1:100 Acol.: Mts.

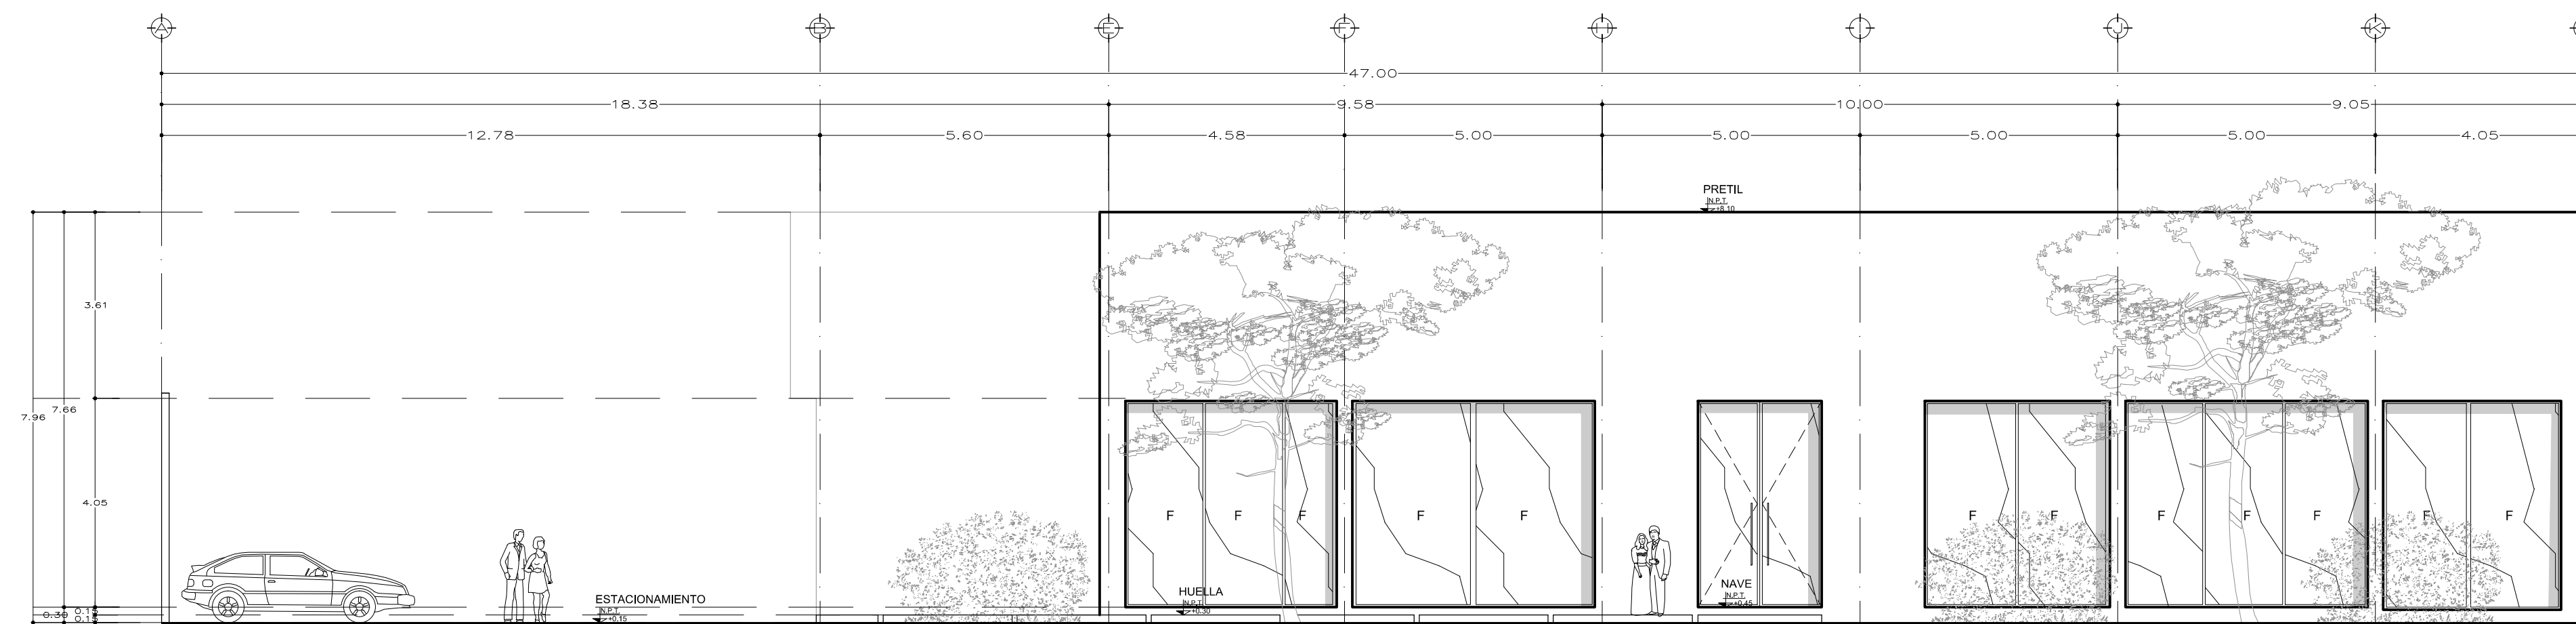

**FC 02 FACHADA FRONTAL**

Escala: 1:100 Acol.: Mts.

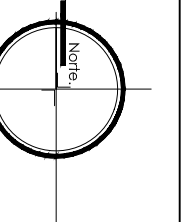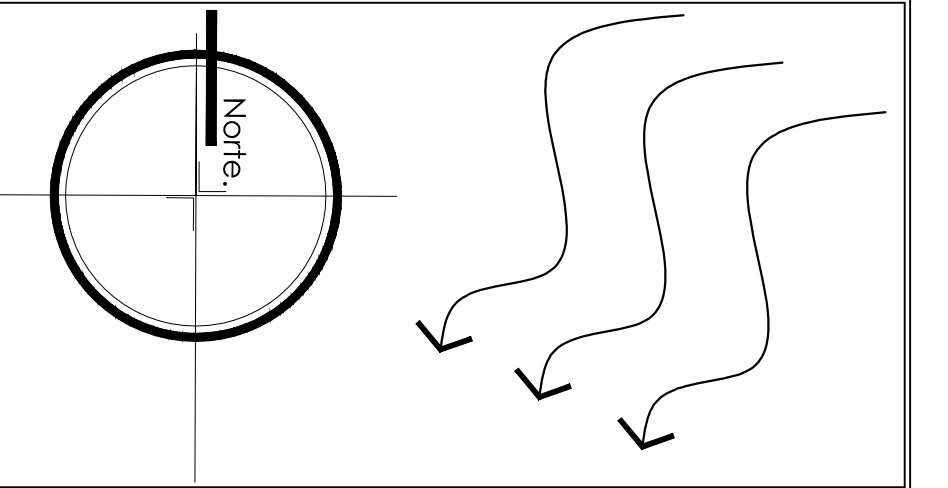

COMITÁN DE DOMÍNGUEZ.  
CROQUIS DE LOCALIZACIÓN.

**ESPECIFICACIONES**

PROYECTO:  
SALON DE EVENTOS

PROPIETARIO:  
UBICACIÓN:  
LOCALIDAD:

|        |              |
|--------|--------------|
| ACOT.  | METROS       |
| ESC.   | 1:100        |
| FECHA: | ENERO / 2025 |

FACHADAS

SUPERFICIE DE TERRENO 2050M<sup>2</sup>  
SUPERFICIE DE PLANTA BAJA : 948.64 M<sup>2</sup>

DIGITALIZÓ  
ANGEL ALEXIS MORENO CÓRDOVA

**ARQ - 02**

D.R.P. FIRMA

D.R.O. FIRMA