



Nombre del Alumno: Joaquin Betony Zapete Morales.

Nombre del tema: Principios ordenadores.



Parcial: 2

Nombre de la Materia: Taller integral de arquitectura I

Nombre del profesor: Víctor Manuel Santiago Guillen.

Nombre de la Licenciatura: Arquitectura

Cuatrimestre: 8vo

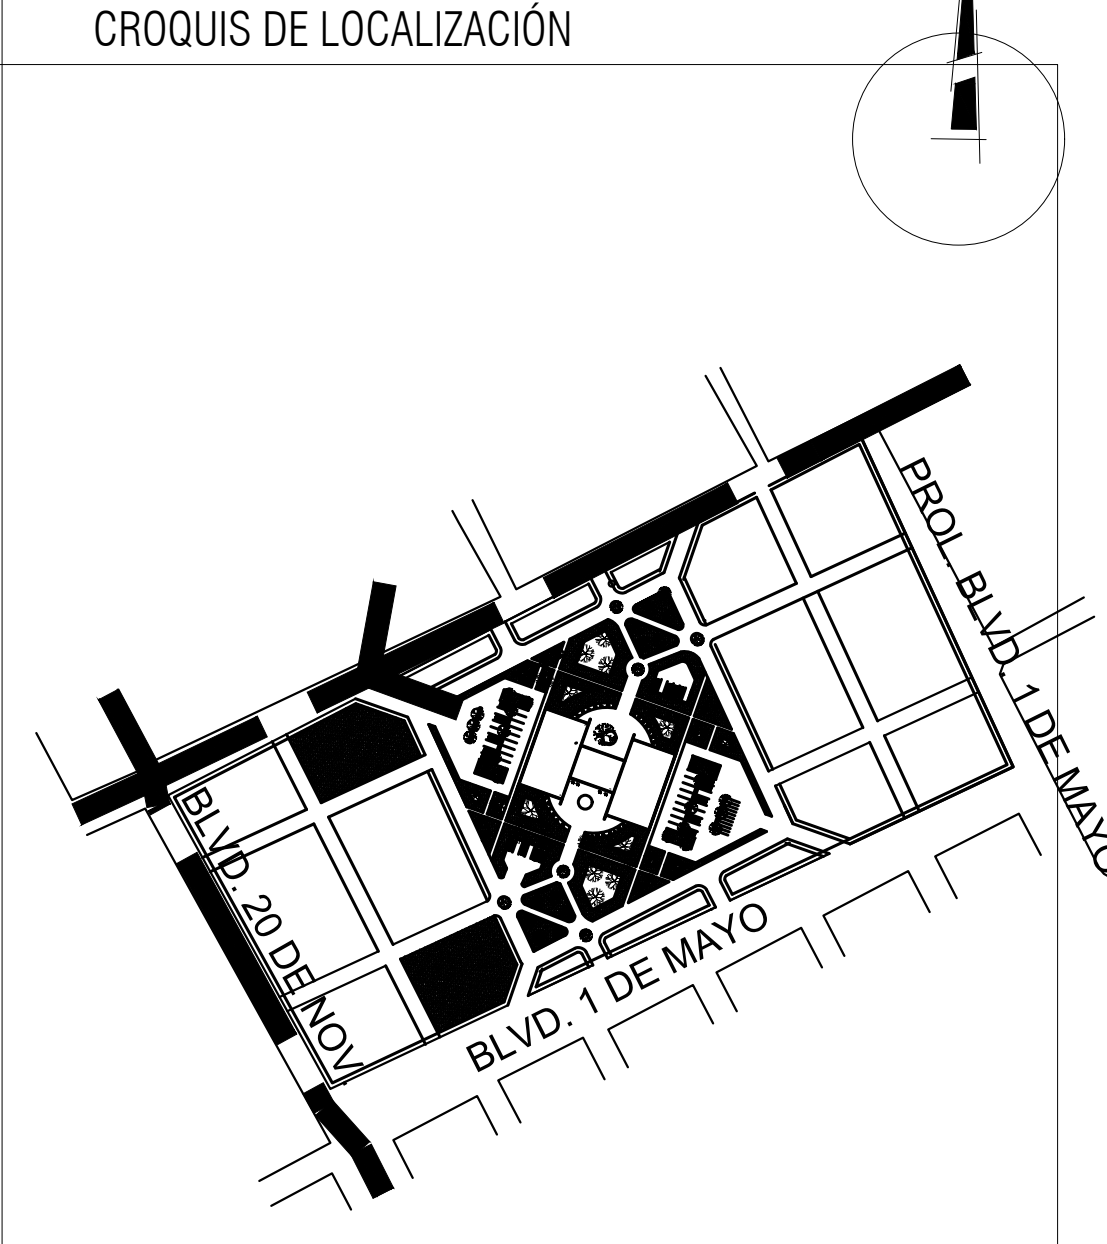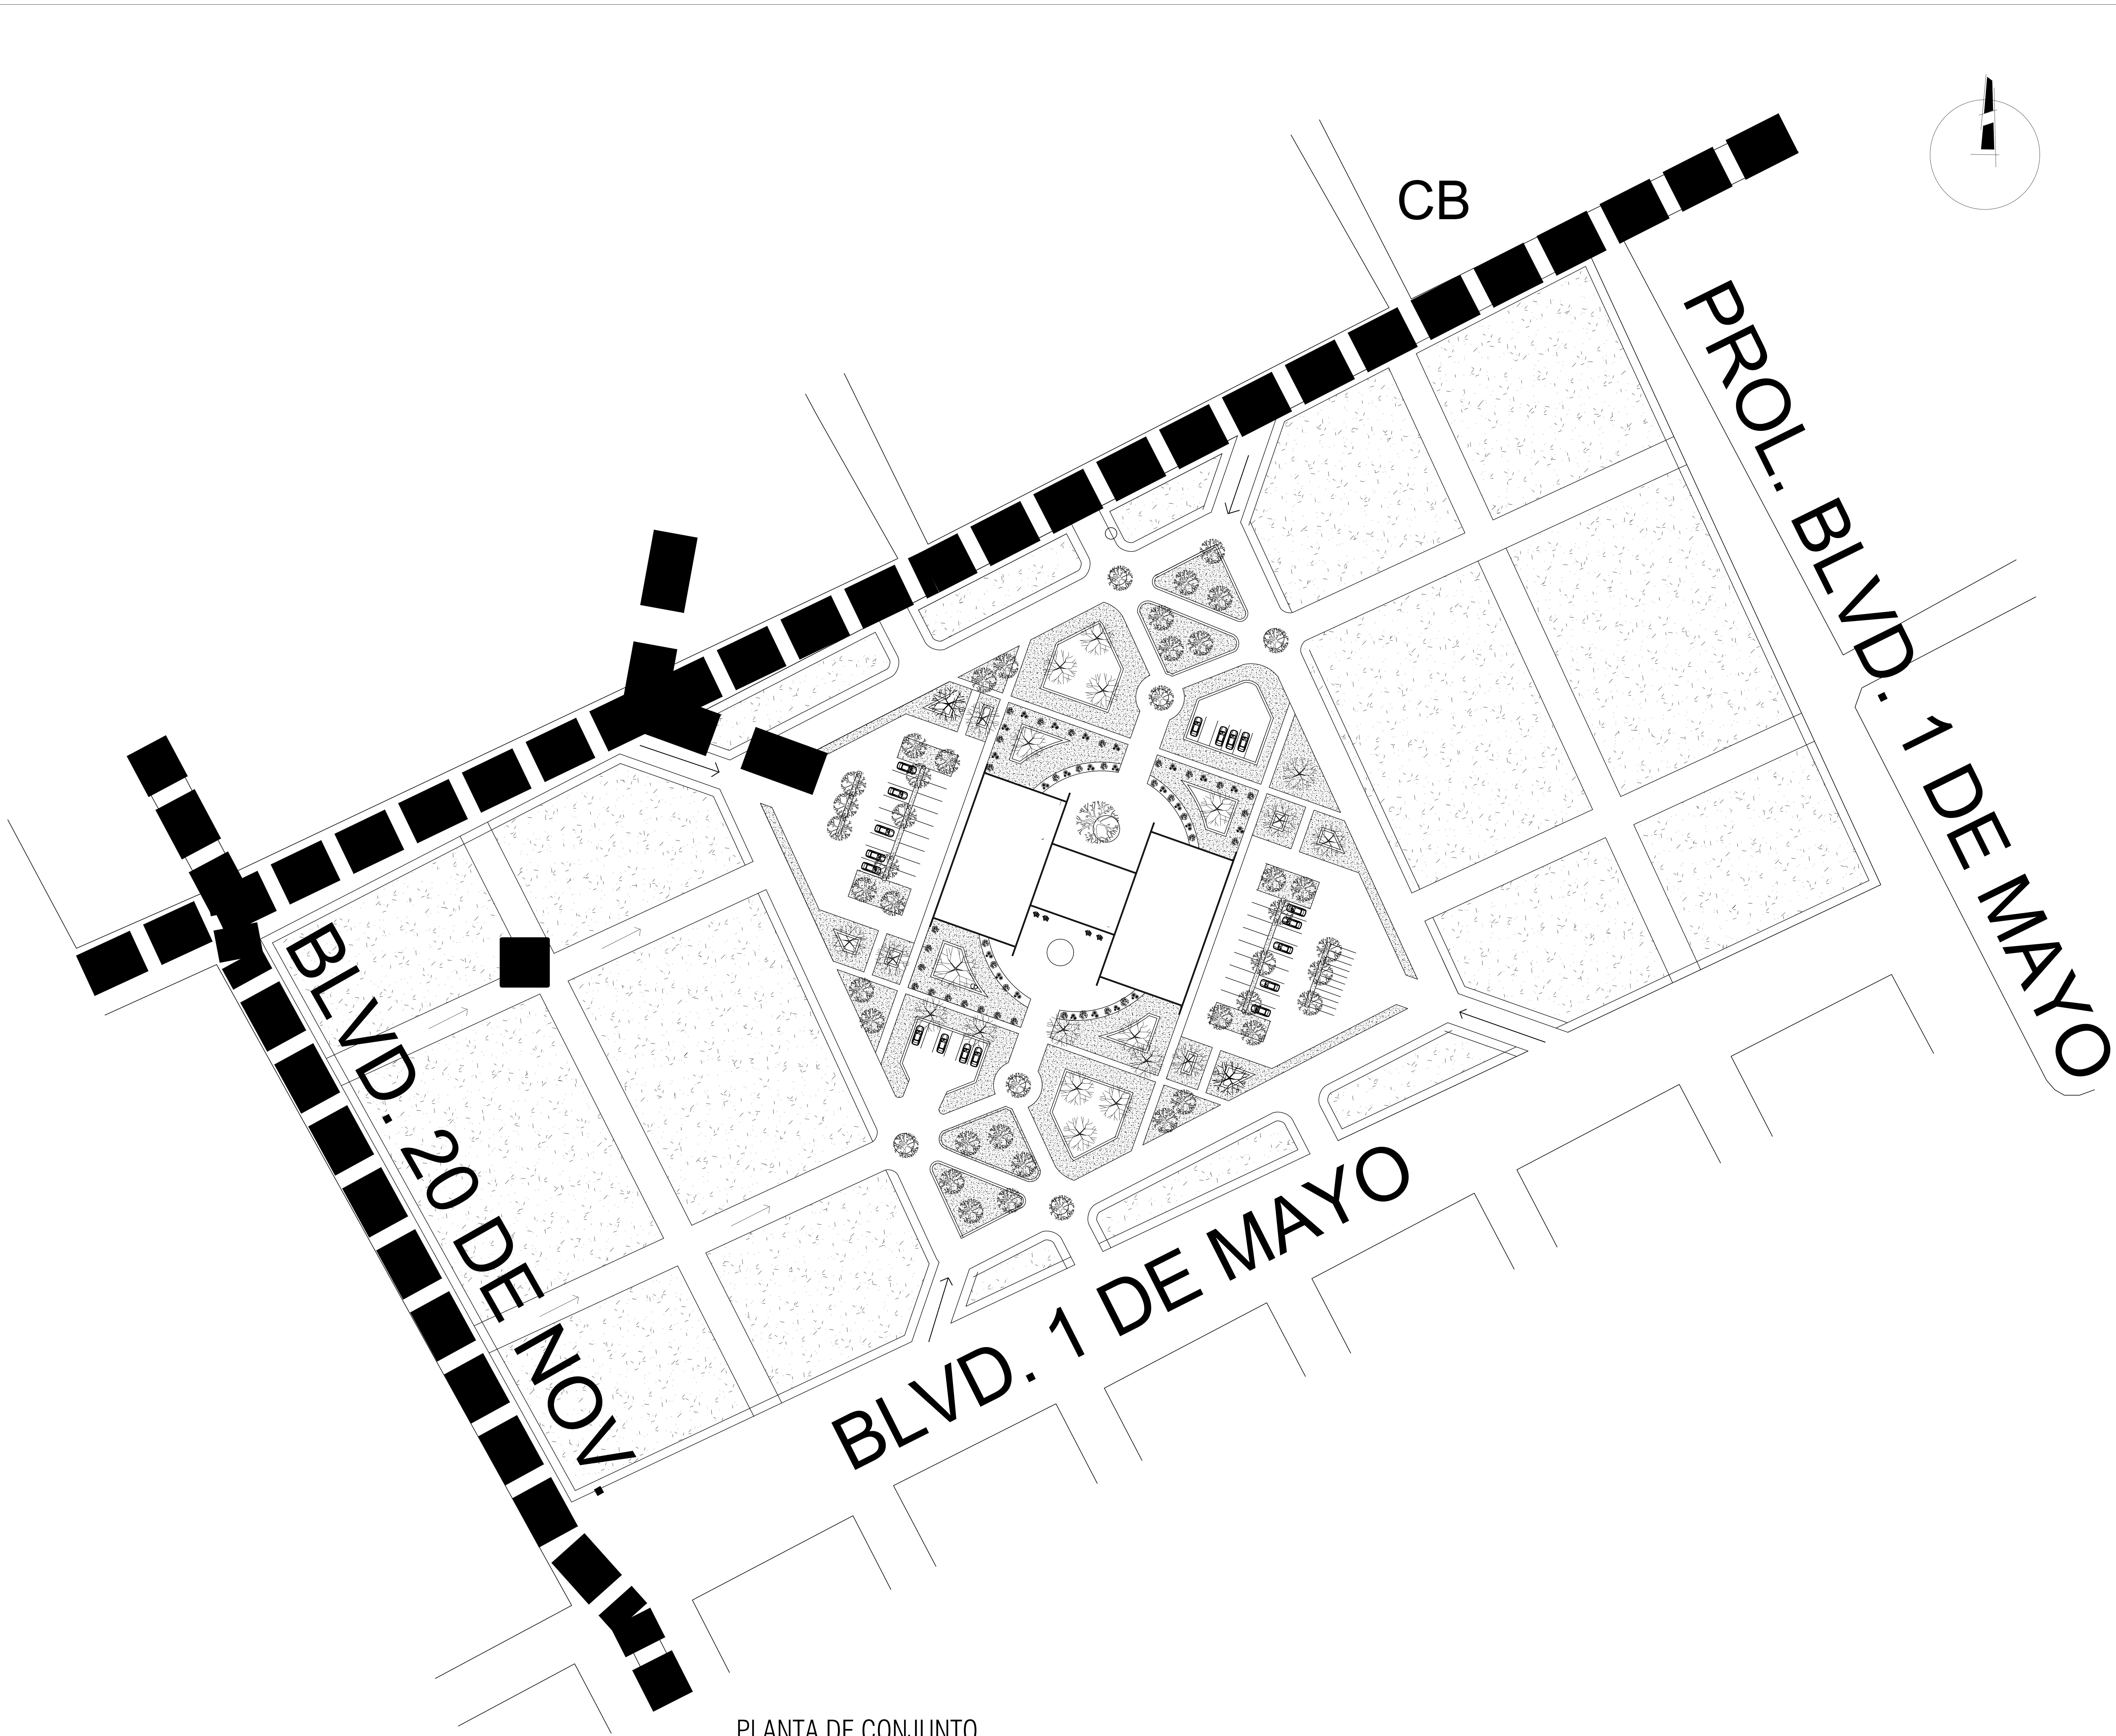

SIMBOLOGIA

■ **INSTALACIONES DE FERIA**

SISTEMA VIAL
 EXISTENTE: ——— VIALIDAD SECUNDARIA
 PROPUESTA: - - - - -

SISTEMA DE UNIDADES URBANAS
 CB **CENTRO DE BARRIO**

ZONIFICACION SECUNDARIA
 Clasificación de Usos y destinos del suelo para el control de la urbanización

■ **ZONAS DE EQUIPAMIENTO INSTITUCIONAL**

CARRETERA PAVIMENTADA
 ——— ACCESO PEATONAL
 ——— ACCESO VEHICULAR

SELLO DEL COLEGIO

UDS

UNIDAD ADMINISTRATIVA
 OBRA NUEVA

ARQ. VICTOR MANUEL SANTIAGO GUILLEN
 11 AV CALLE SUR PTE 135, LATINOAMERICA
 COMITAN DE DOMINGUEZ, CHIS.

SUPERFICIE DE TERRENO: 64.40 M²
 SUPERFICIE DE PLANTA BAJA: 64.40 M²
 SUPERFICIE TOTAL DE CONSTRUCCION: 64.40 M²

PROYECTÓ:
 PABLO DANIEL CASTRO HERRERA
 JOAQUIN BETONI ZAPETE MORALES
 GABINO TRUJILLO

PLANO:
PLANTA ARQUITECTONICA
 FEBRERO/2025

ESCALA:
1:100 METROS

PLANO:
01 CLAVE:
01 **A-01**

PLANTA DE CONJUNTO
 ESC: 1:100