



DISEÑO ARQUITECTONICO

PLANOS: PLANTA BAJA, PRIMER NIVEL, FACHADA, AZOTEA

JACINTO LOPEZ GOMEZ

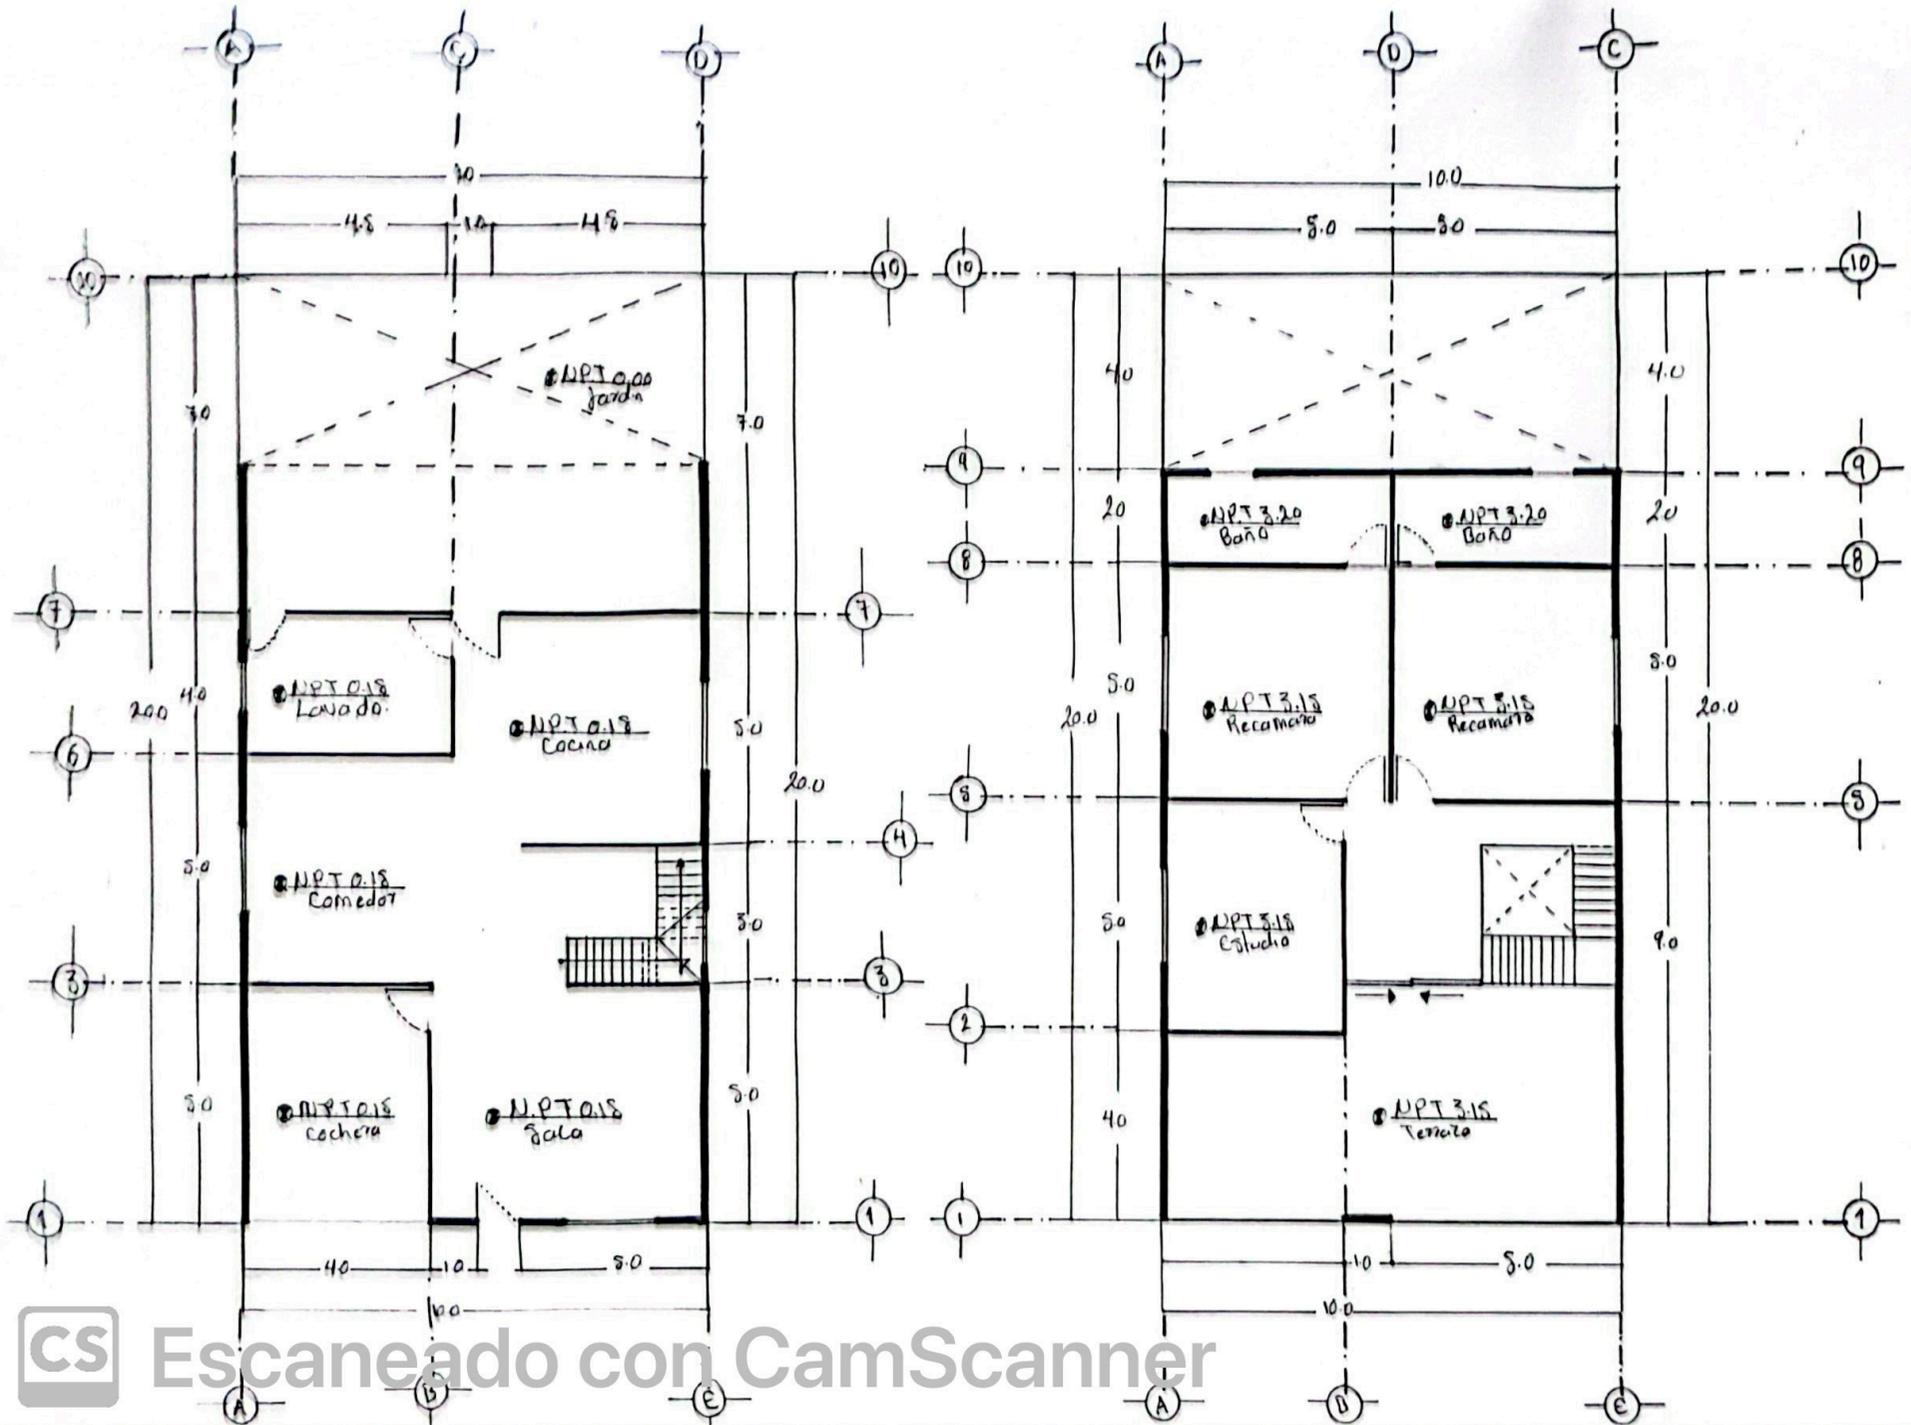

No
 Ja
 Lo
 C
 Crec
 Des
 26
 2
 Esc
 1.
 Plan
 -Pl
 -Pri
 UD
 Arqu
 Da

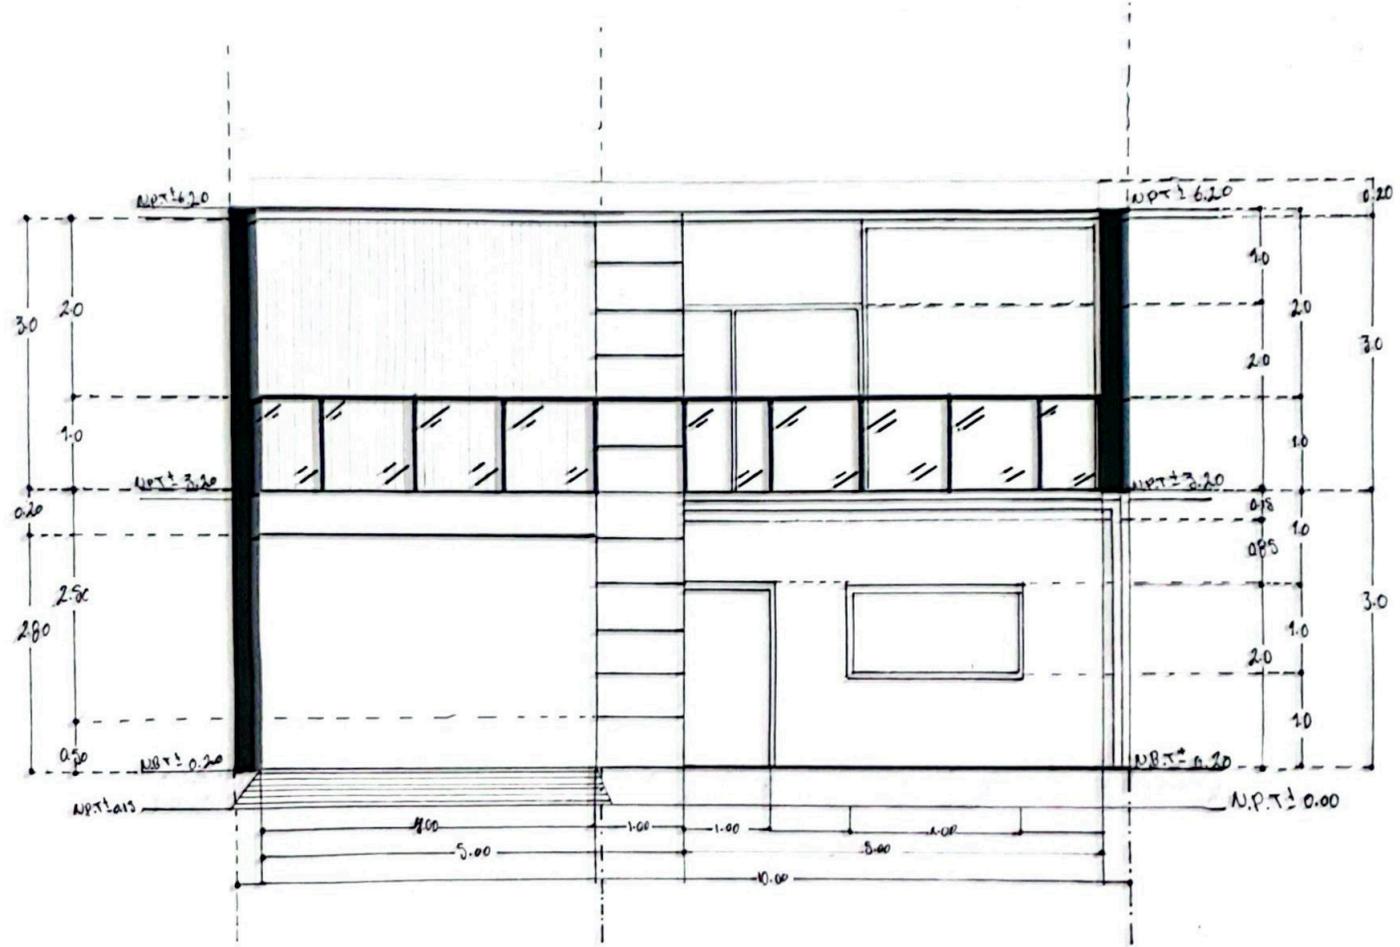

Norte

Jacinto
Lopez
Gomez

Geometria
Descriptiva


26 de Julio
2025

Escala
1:50

Lamina:
Fachada
Principal

UDS

Arquitecto
Daniel

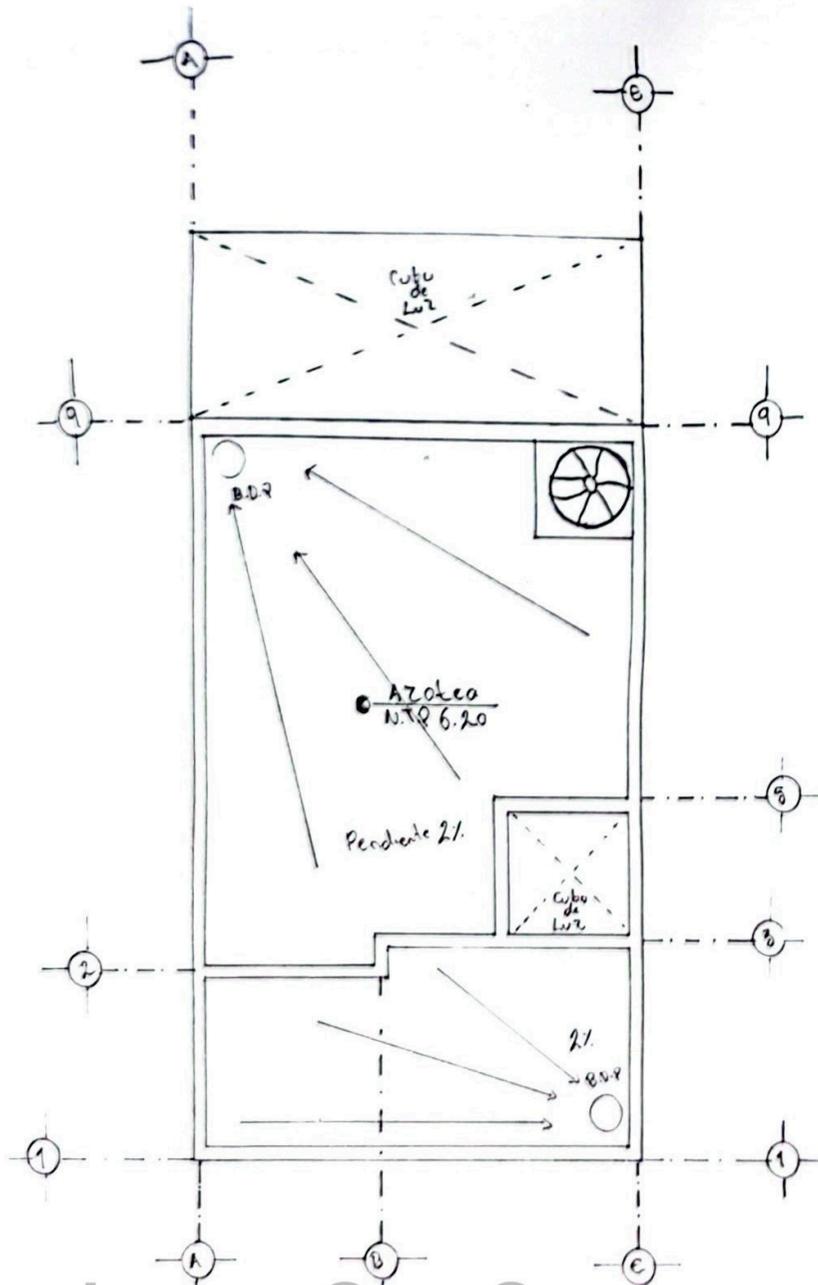

North

Jacinto Lopez Gomez

Geometra Descriptiva

Escala 1:100

Saldado 26 Julio

UDS

Planta Azotea

Arquitecto Daniel