
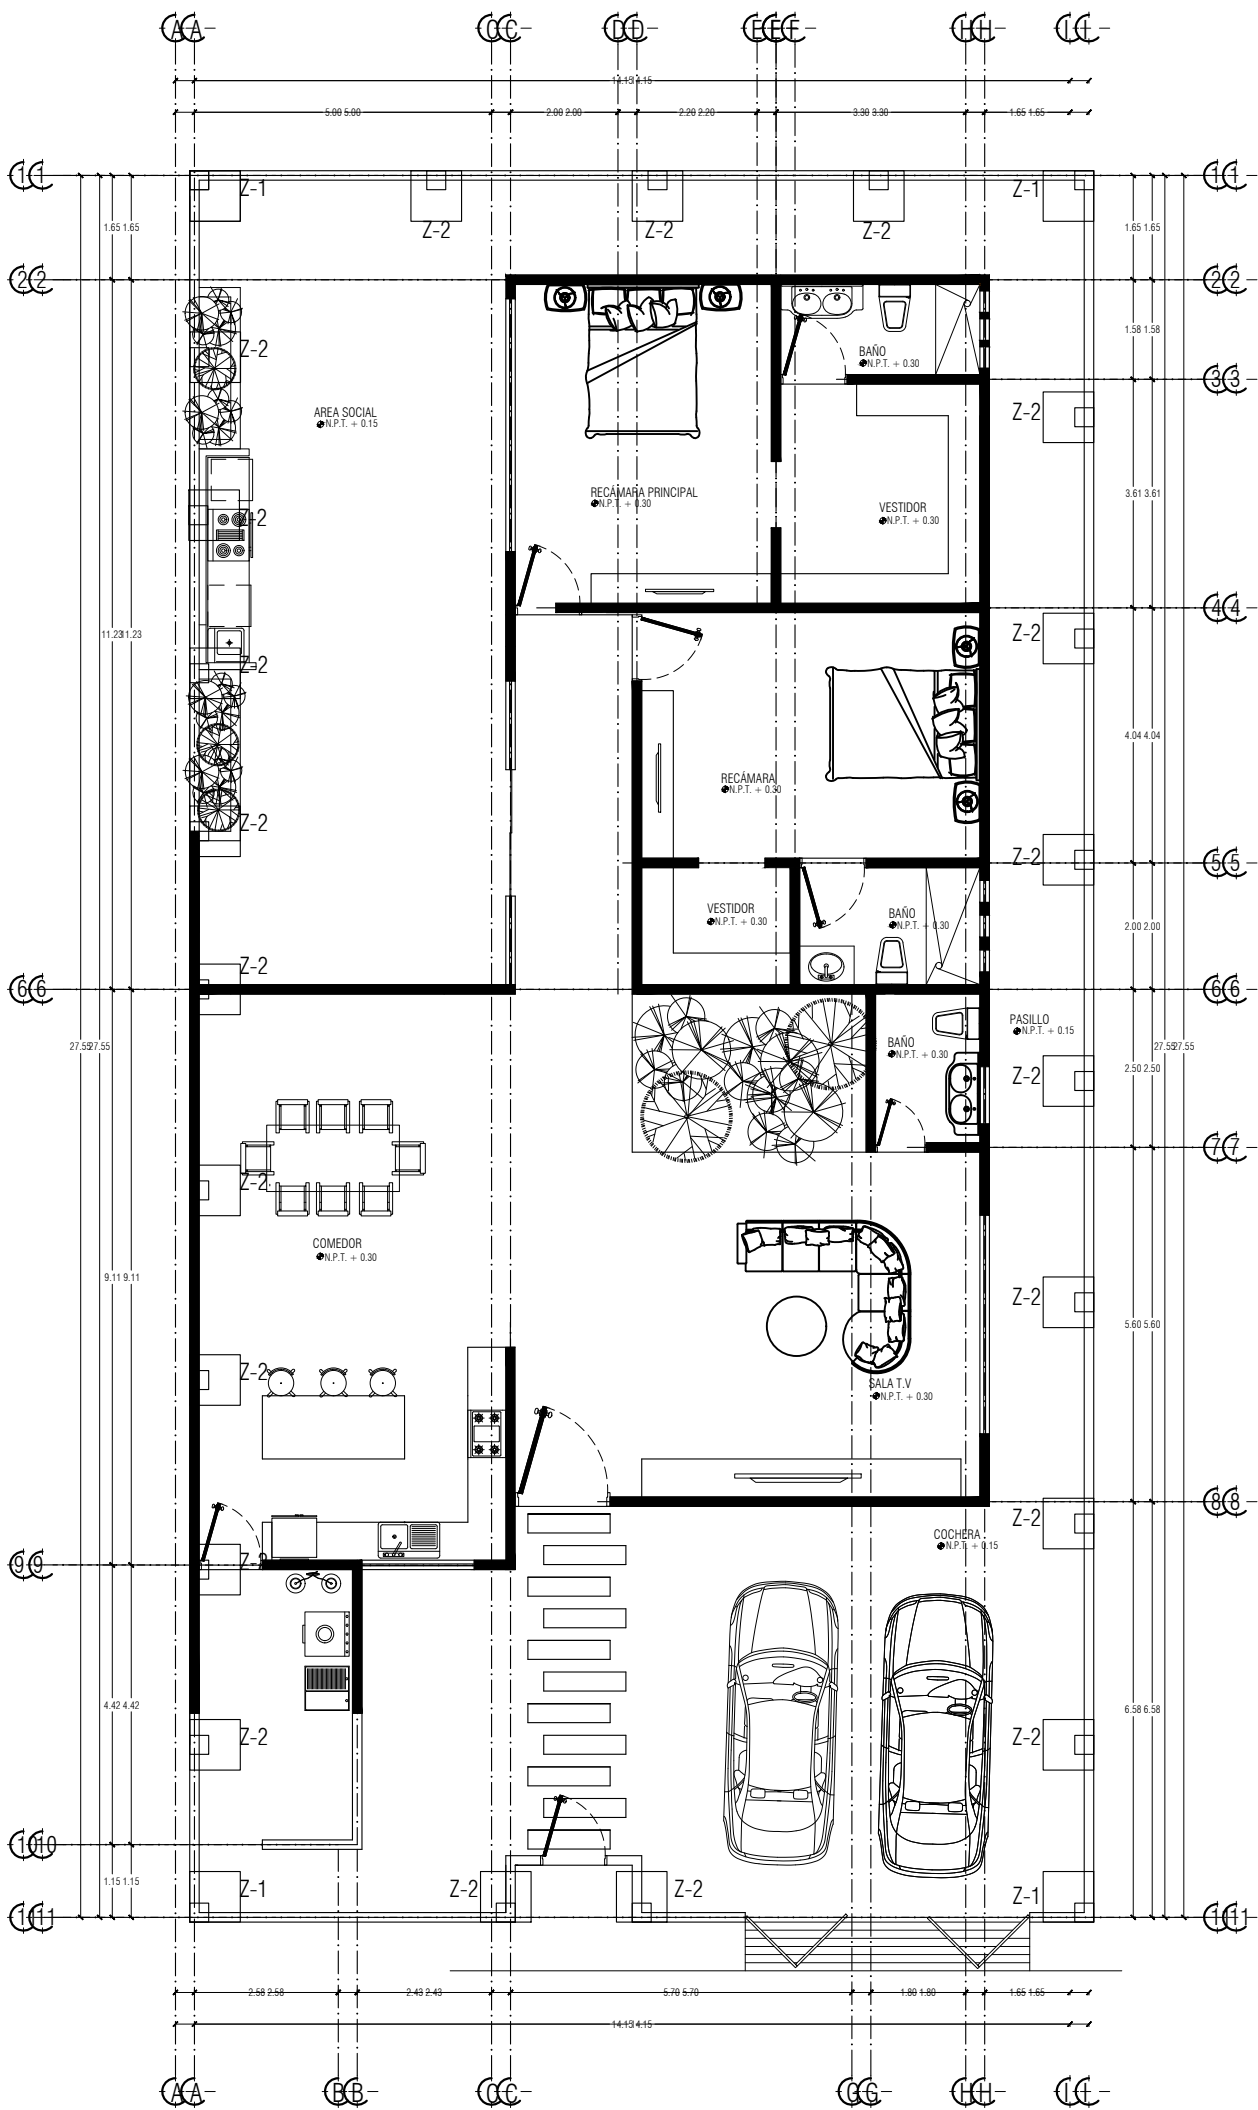


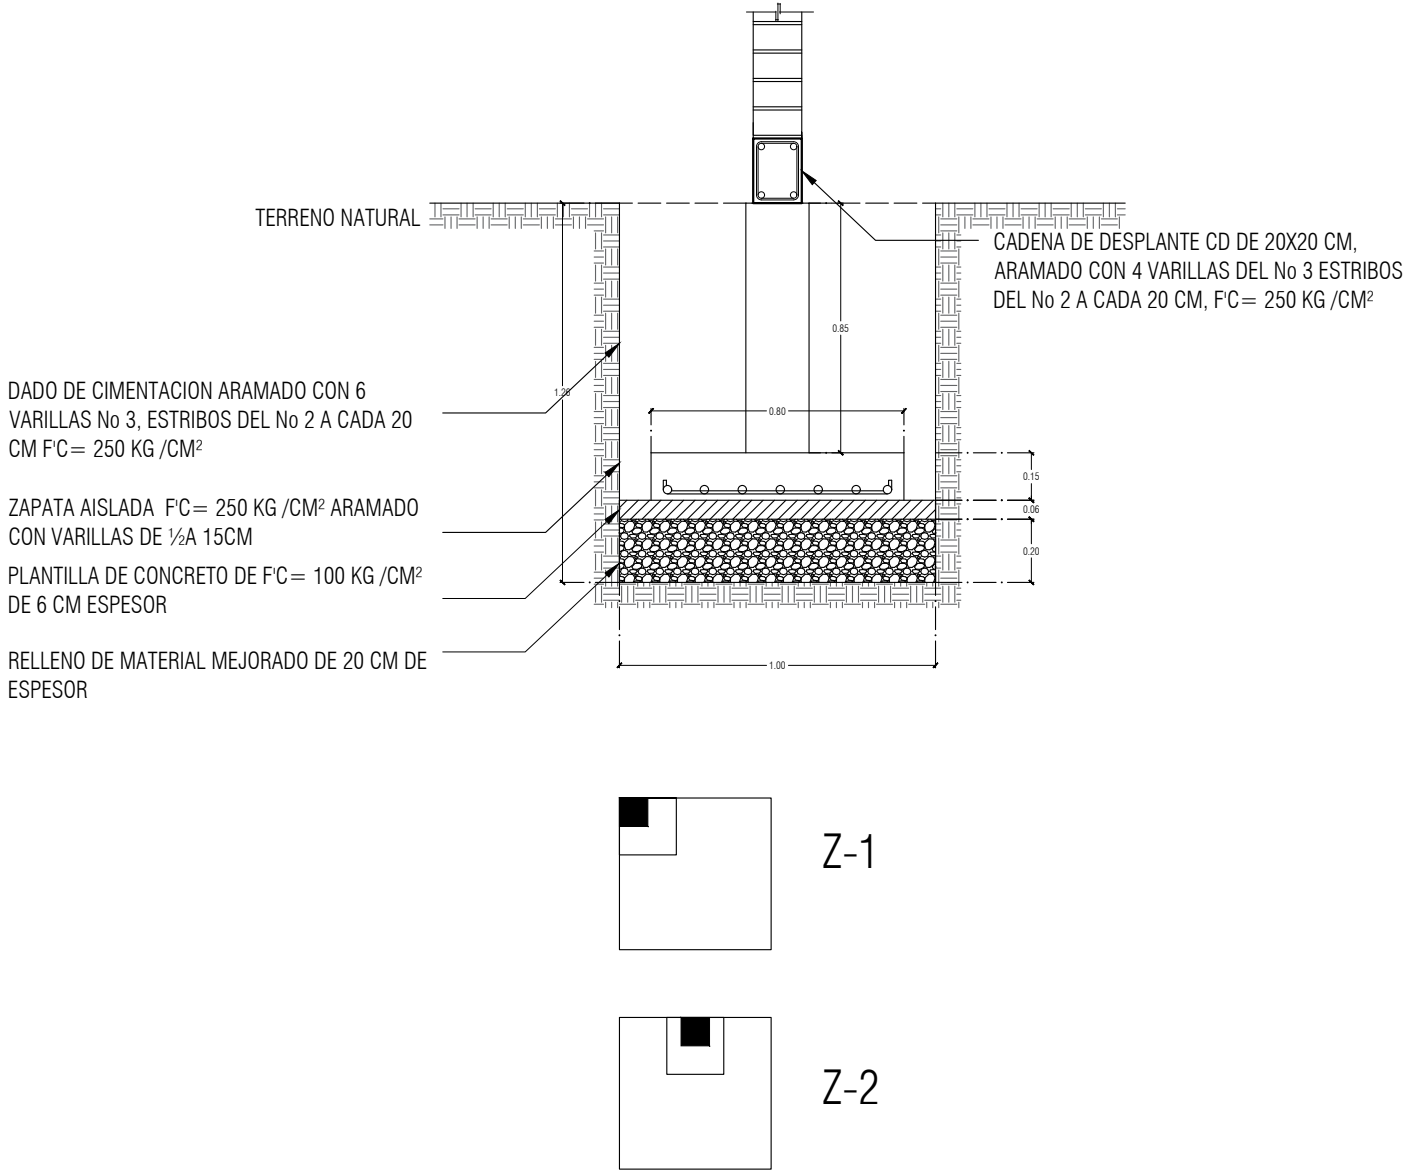

LOCALIZACIÓN	UNIVERSIDAD UDS	
	SIMBOLOGÍA	
	SELLOS	
	DATOS DE LA OBRA	
PROYECTÓ	PROYECTO: CASA HABITACION	
	DIRECCIÓN: CALLE SIN NUMERO LA CUEVA 2A SECCION COMITAN DE DOMINGUEZ, CHIS.	
	ANA CRISTELL GÓMEZ RODRÍGUEZ	
	NOMBRE DEL PLANO: PLANO DE CIMENTACION	
	FIRMA:	ESCALA: 1:100 ACOTACIÓN: METROS
	A-1	PLANO: 01 / 01
FECHA: 29 / 05 / 2025		