



UDS

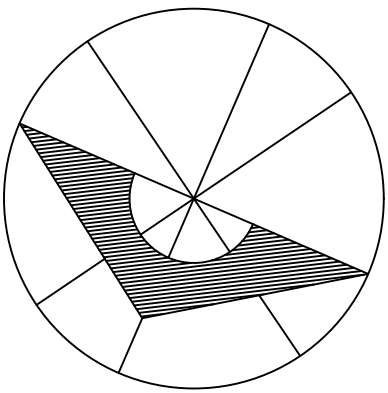

CROQUIS DE LOCALIZACIÓN

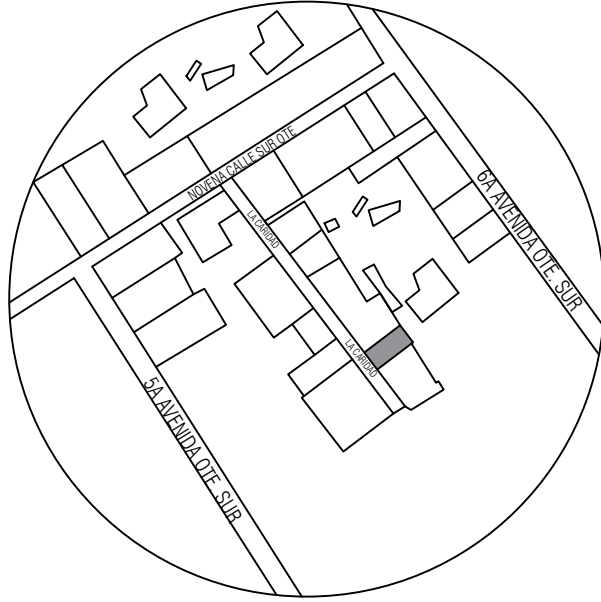

SUPERFICIE DE TERRENO: 200.00 M²
SUPERFICIE DE PLANTA BAJA: 187.77M²
SUPERFICIE DE PLANTA ALTA: 60.39 M²
SUPERFICIE TOTAL DE CONSTRUCCION: 248.16 M²

SELLOS

PROYECTO:

Casa - Habitación

ASIGNACIÓN:

Taller Integral de Arquitectura II

PROPIETARIO:

Arq. Víctor Manuel Santiago Guillen

PROYECTÓ:

Aquilar Gómez Alejandra Monserrath
Castro Herrera Pablo Daniel
Granados Pérez Angel Gabriel
Guillen Velasco Nestor Iván
López Aquilar Ana Fabiola

NOMBRE DEL PLANO:

PLANTAS ARQUITECTÓNICAS

D.R.O:

FIRMA:

A-I

ESCALA:

1:75



ACOTACIÓN:

METROS

PLANO:

01 / 02




FECHA: 25 / 05 / 2025

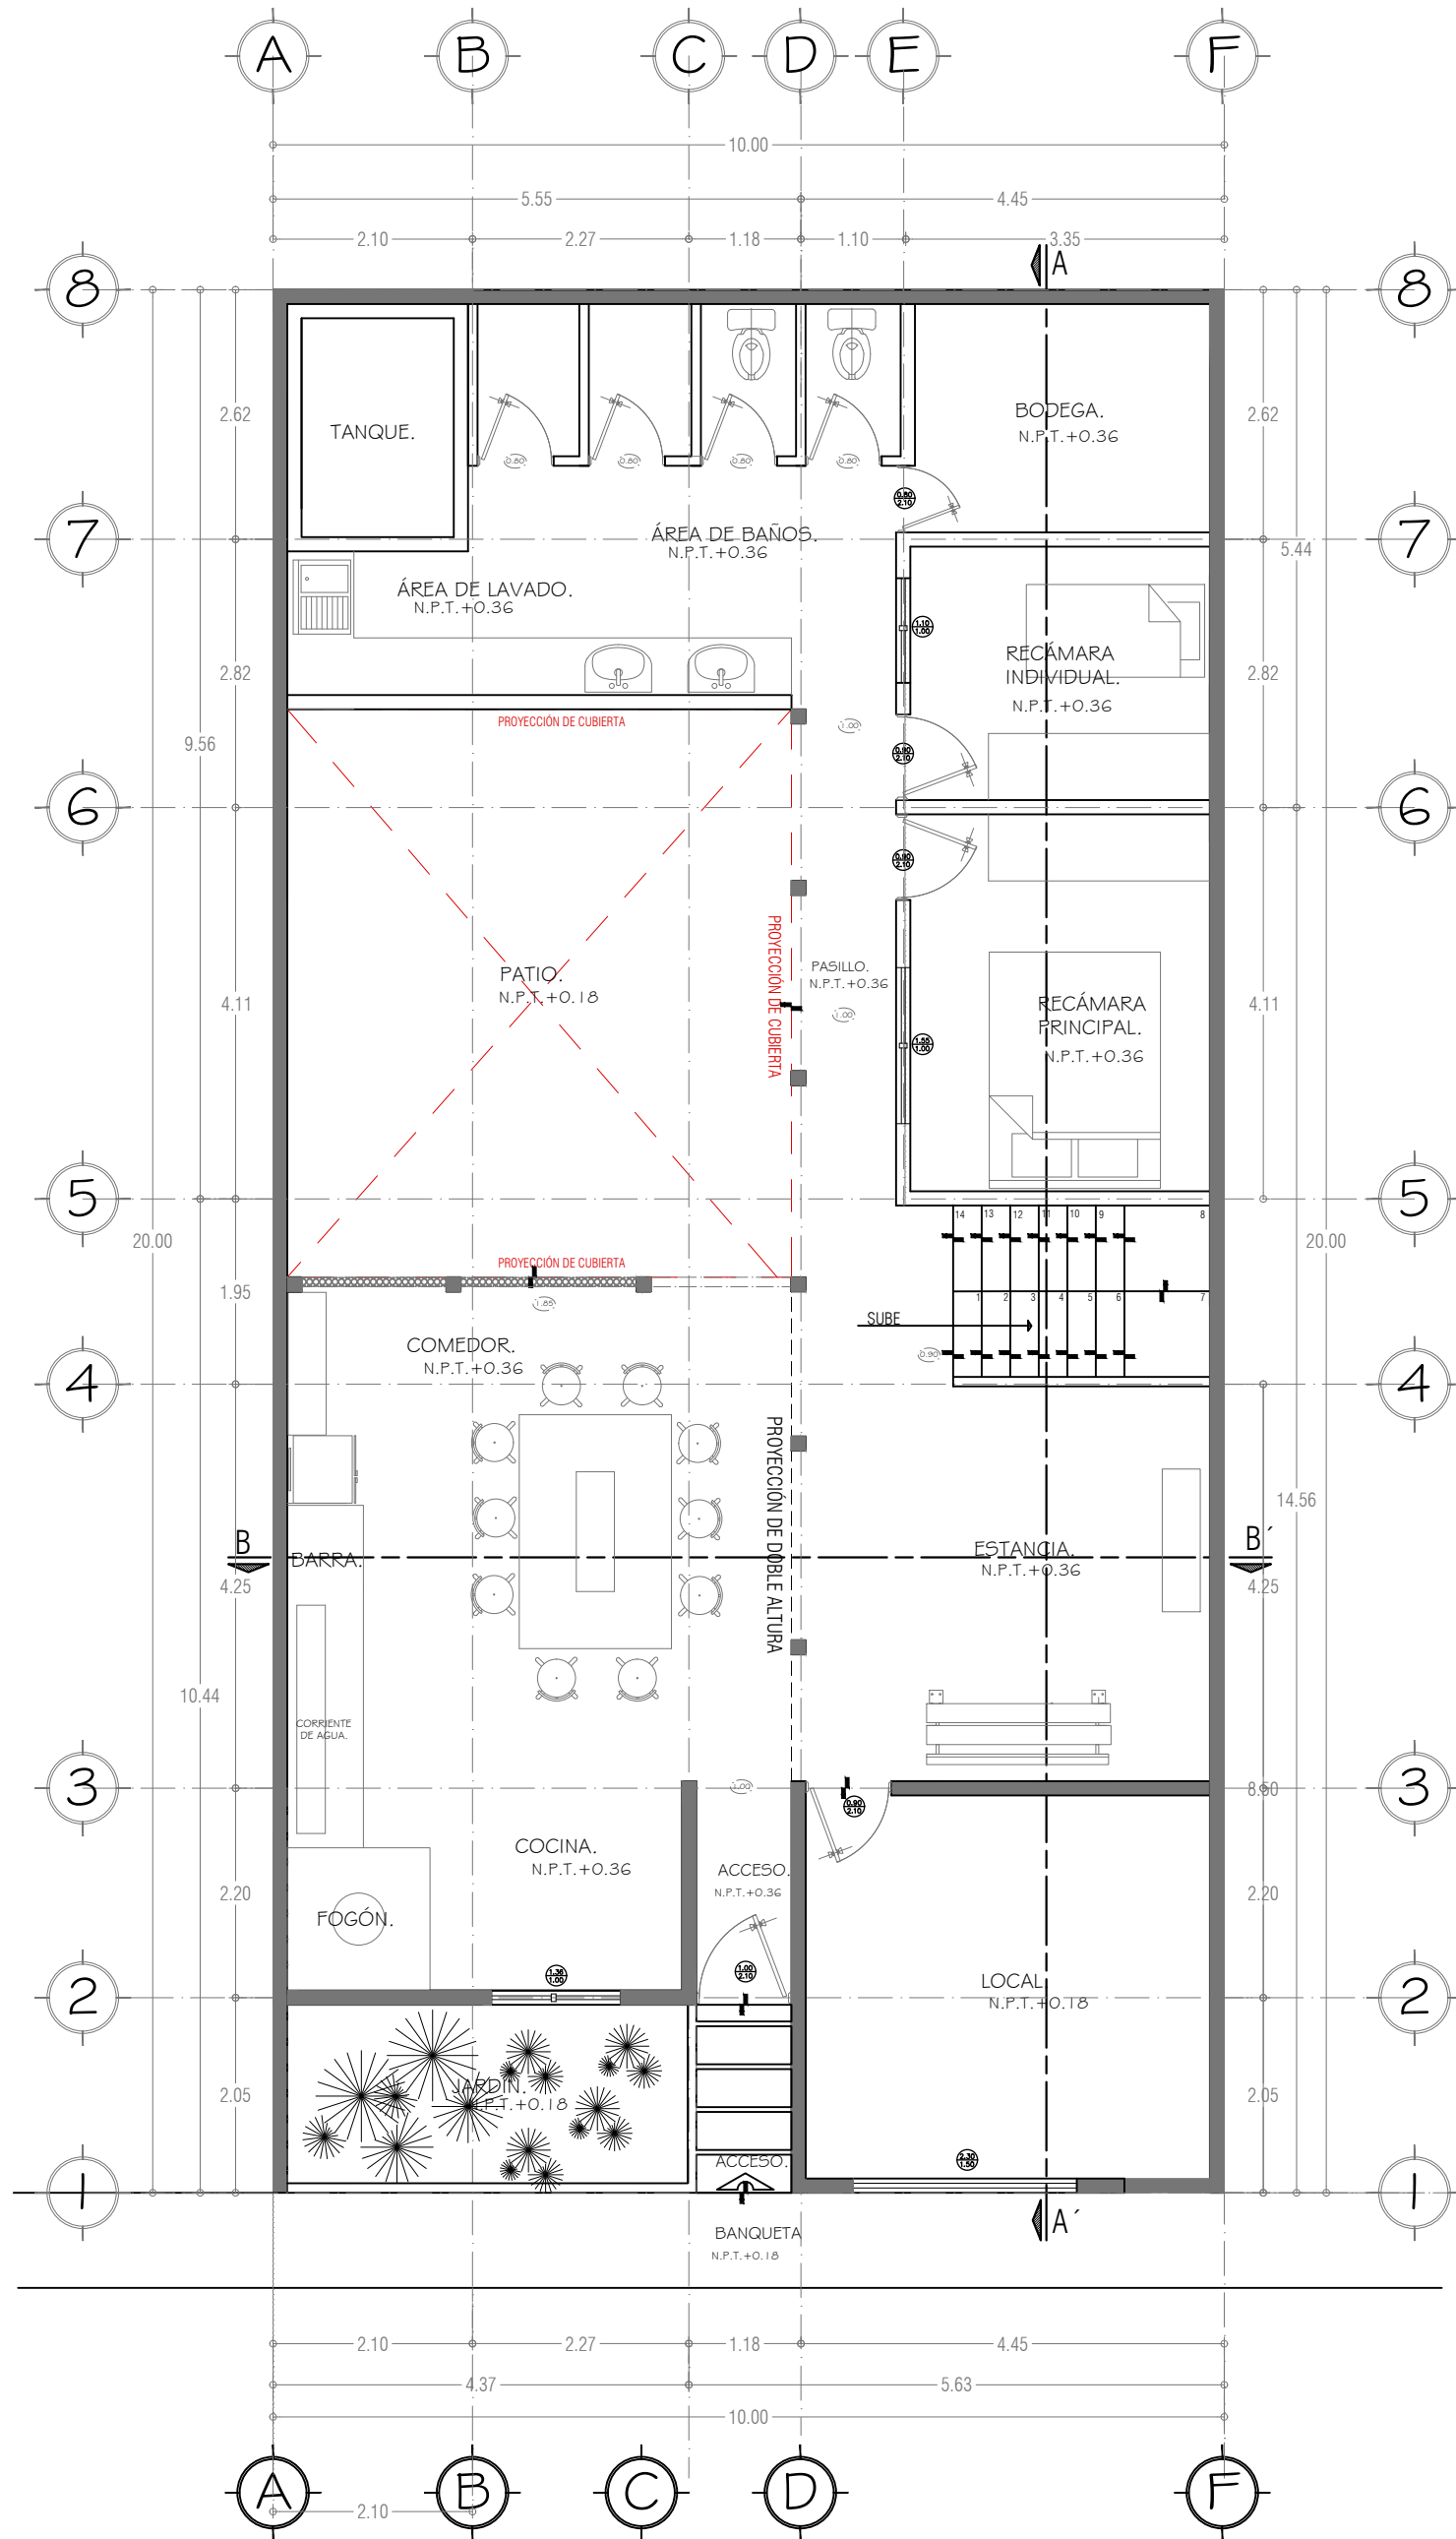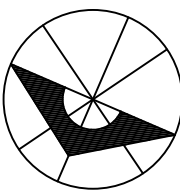

Planta Arquitectónica Baja

Esc. 1:75




ESCALA GRAFICA

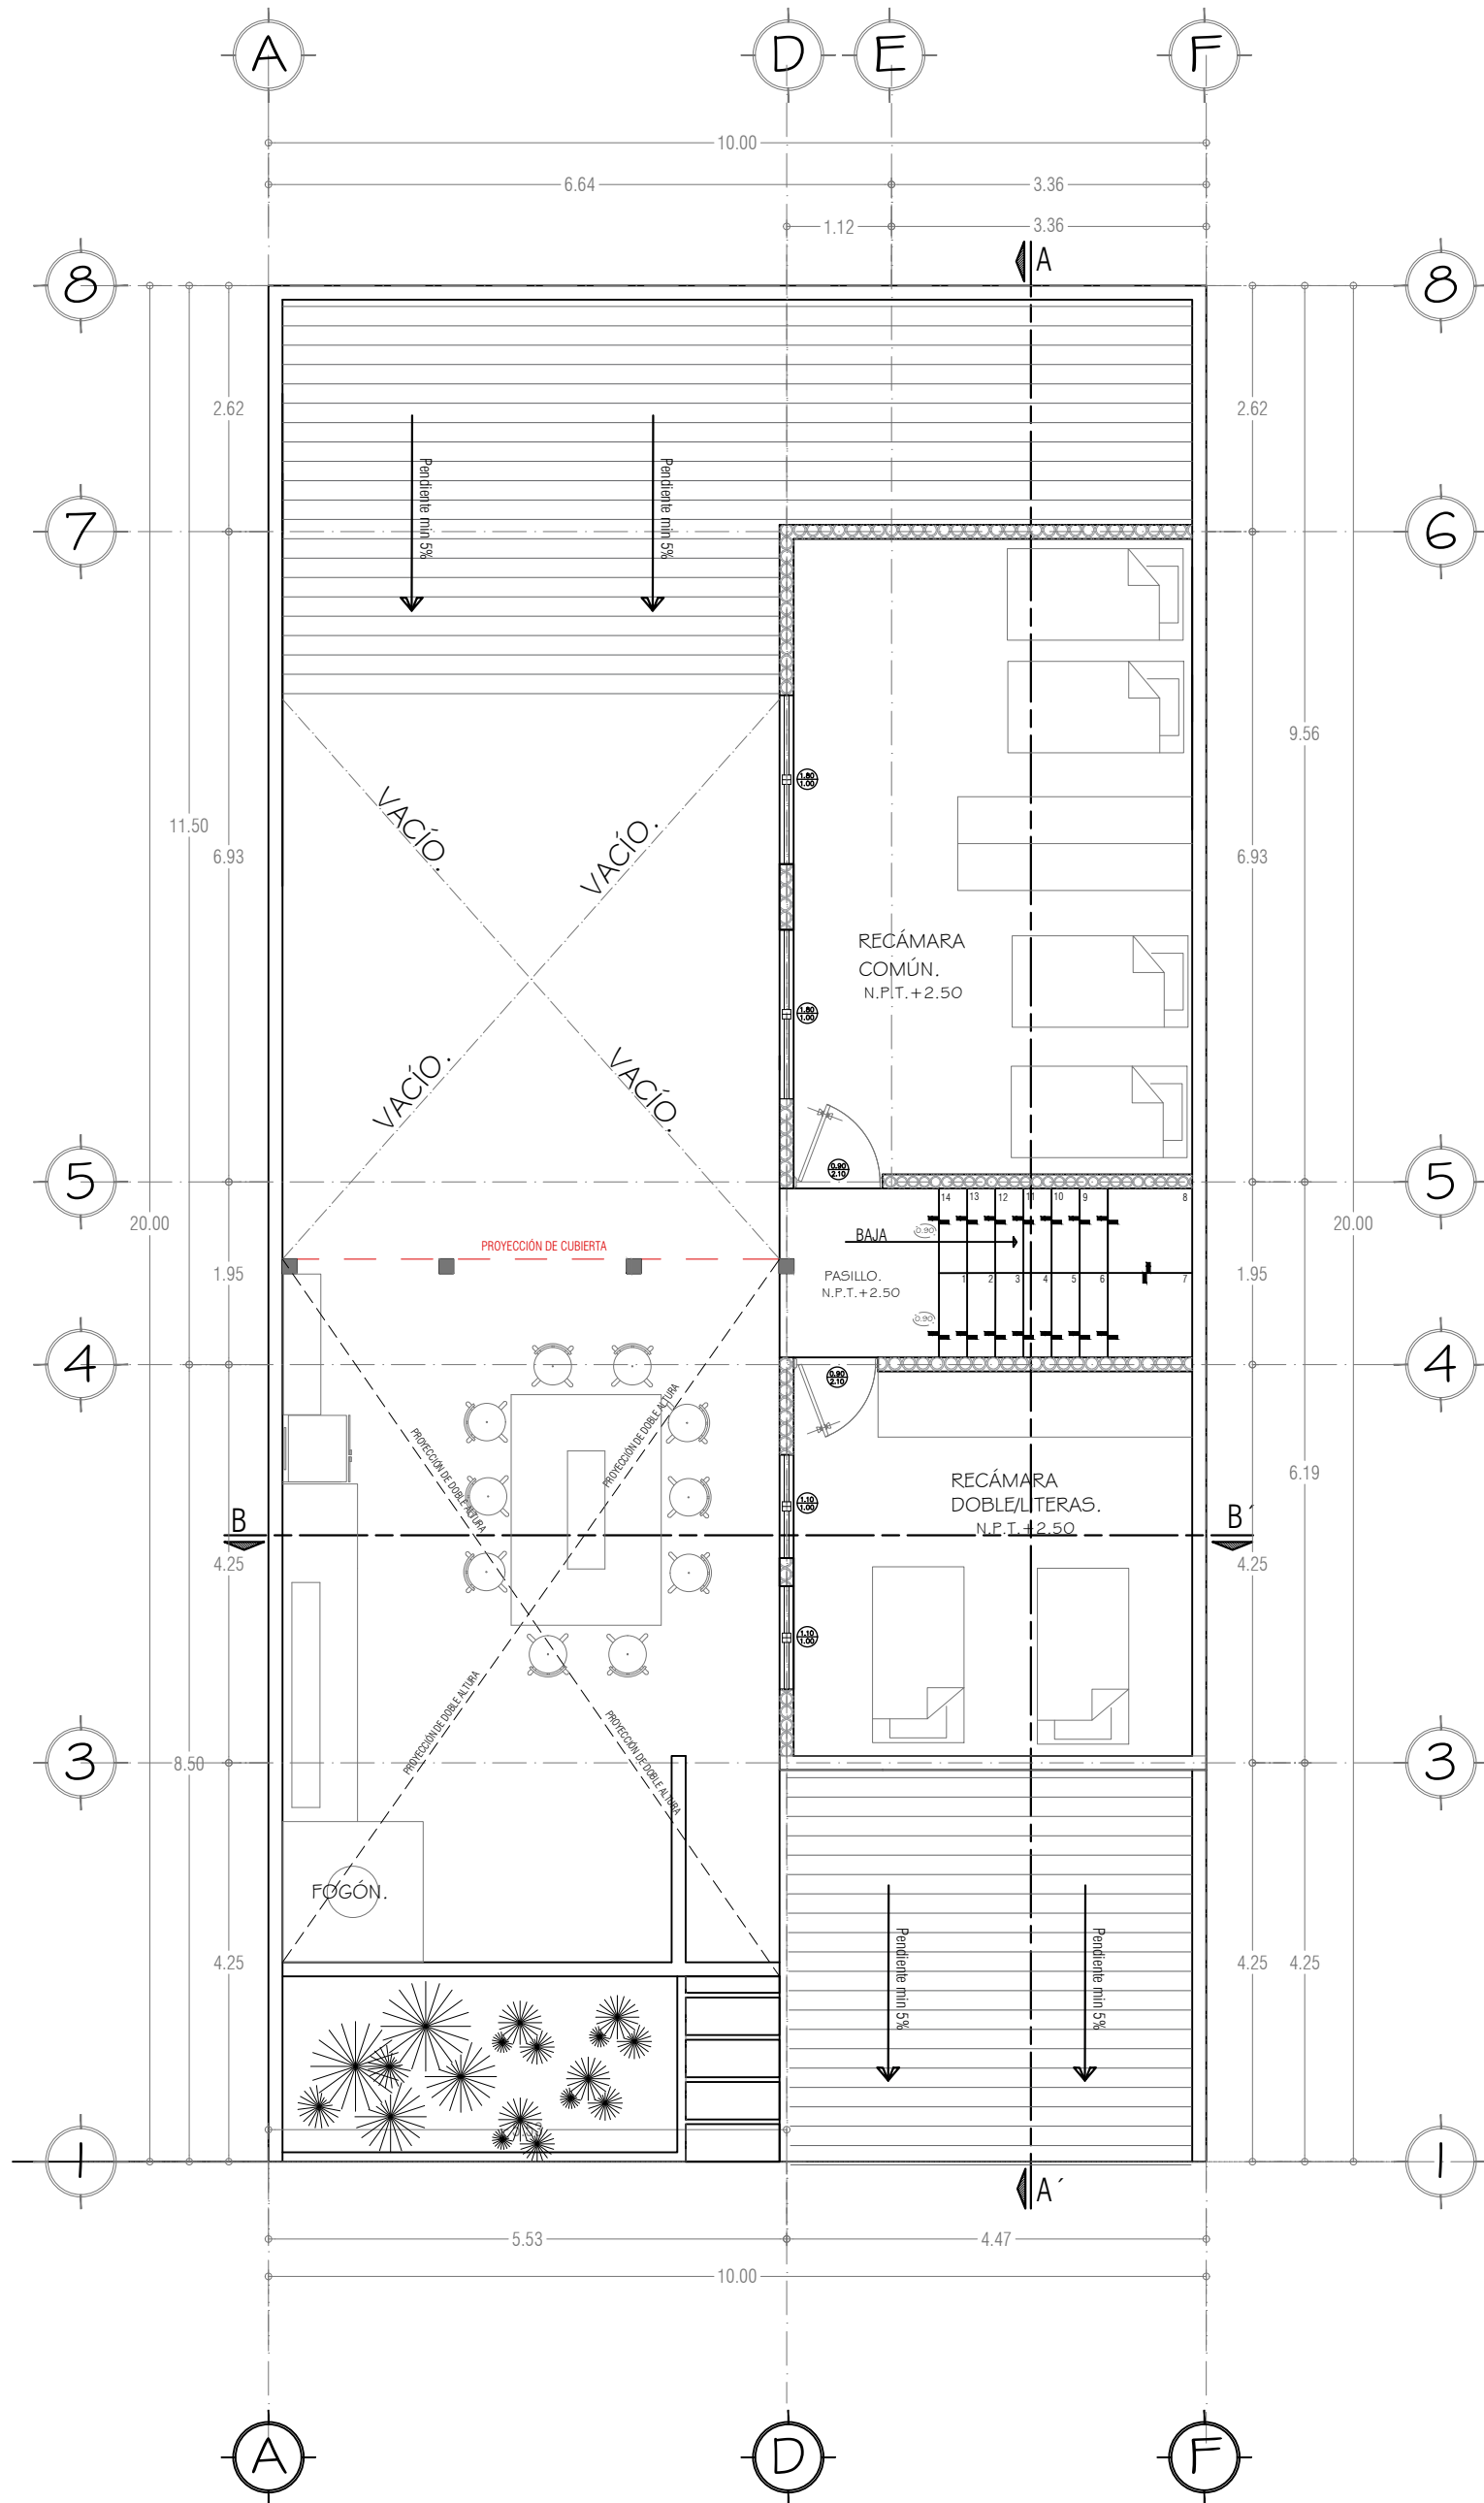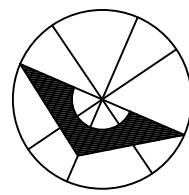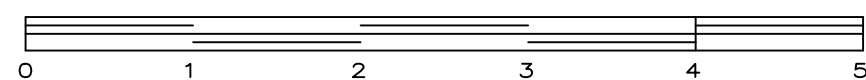

Planta Arquitectónica Alta

Esc. 1:75


ESCALA GRAFICA

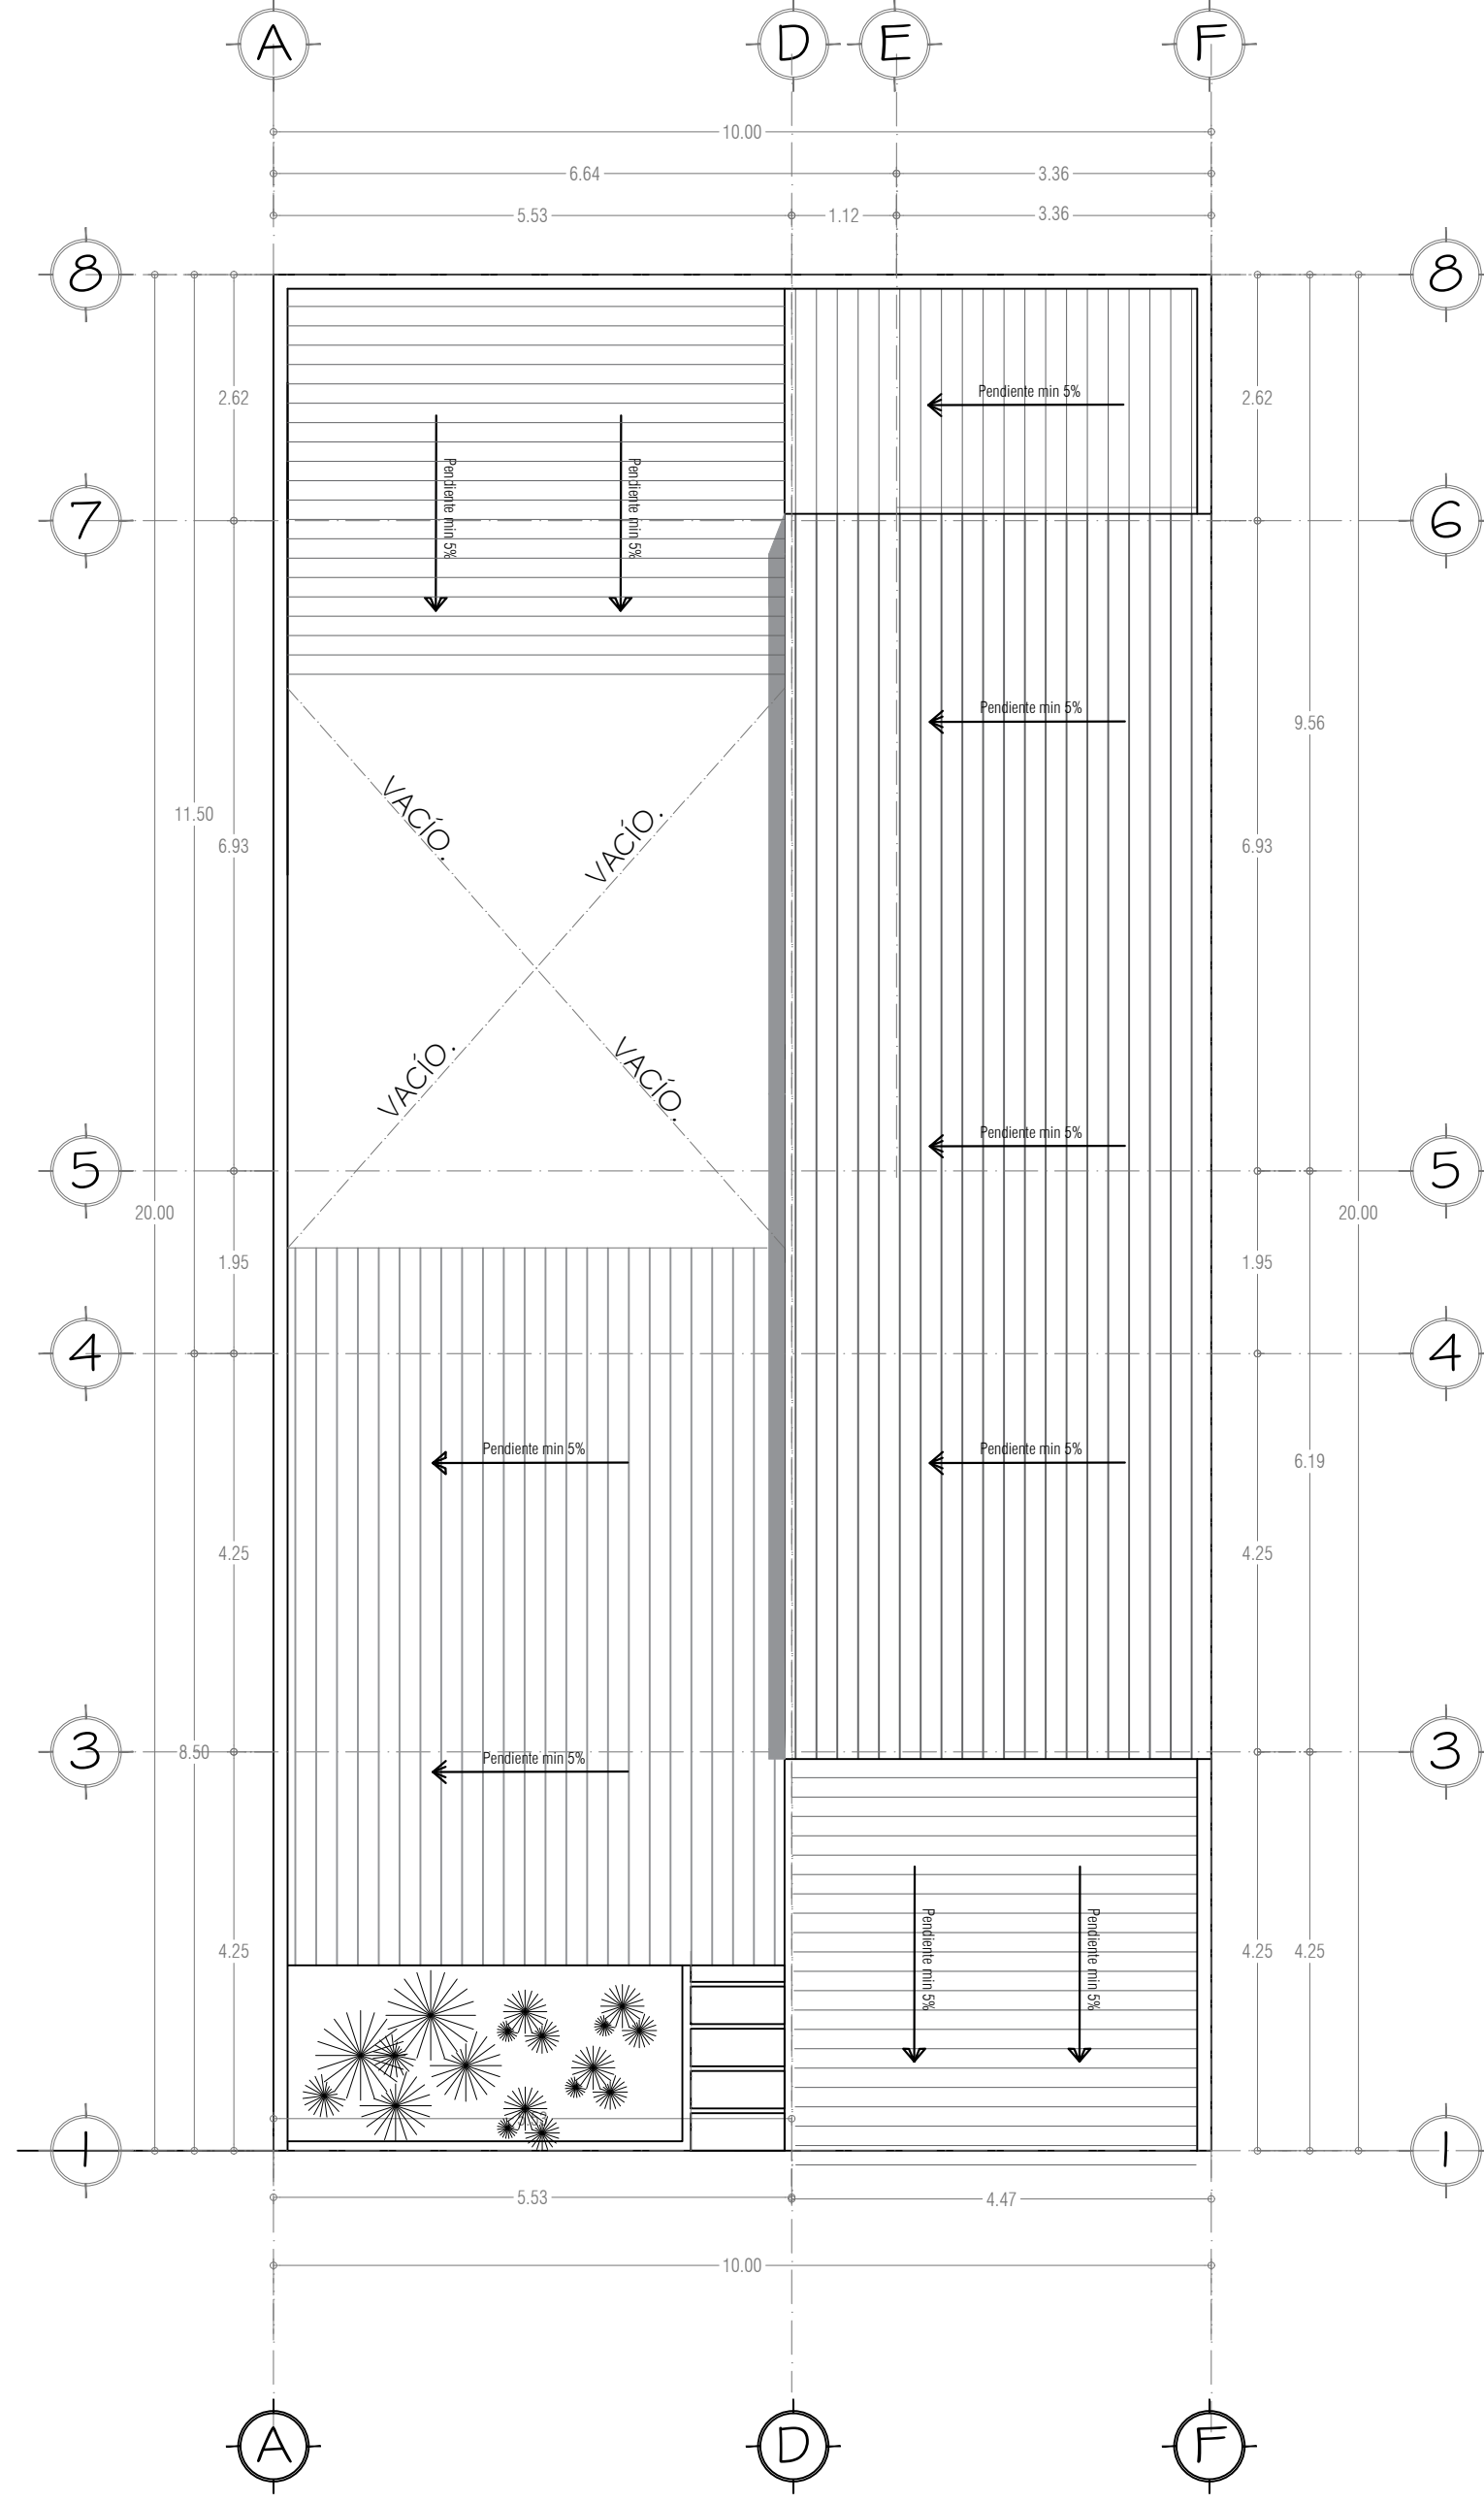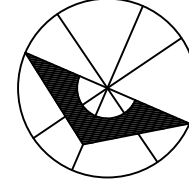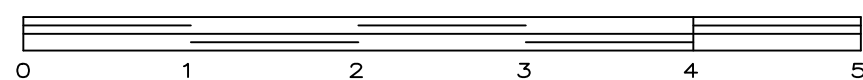


Planta Arquitectónica de Conjunto

Esc. 1:75


ESCALA GRAFICA

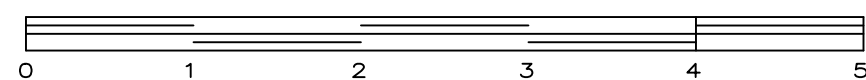

UDS

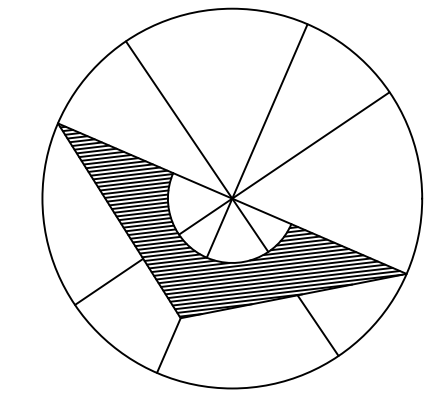

CROQUIS DE LOCALIZACIÓN

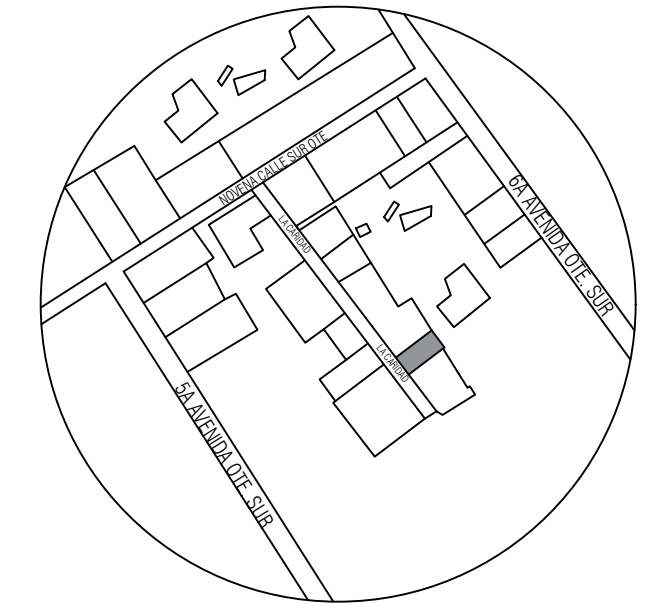

SUPERFICIE DE TERRENO: 200.00 M²
SUPERFICIE DE PLANTA BAJA: 187.77 M²
SUPERFICIE DE PLANTA ALTA: 60.39 M²
SUPERFICIE TOTAL DE CONSTRUCCION: 248.16 M²

SELLOS

PROYECTO:

Casa - Habitación

ASIGNACIÓN:

Taller Integral de Arquitectura II

PROPIETARIO:

Arq. Víctor Manuel Santiago Guillén

PROYECTÓ:

Aguilar Gómez Alejandra Monserrath
Castro Herrera Pablo Daniel
Granados Pérez Ángel Gabriel
Guillen Velasco Nestor Iván
López Aguilar Ana Fabiola

NOMBRE DEL PLANO:

CORTES Y FACHADA

D.R.O.:

FIRMA:

ESCALA:

1:75


ACOTACIÓN:

METROS

PLANO:


02/02

FECHA: 15/05/2025

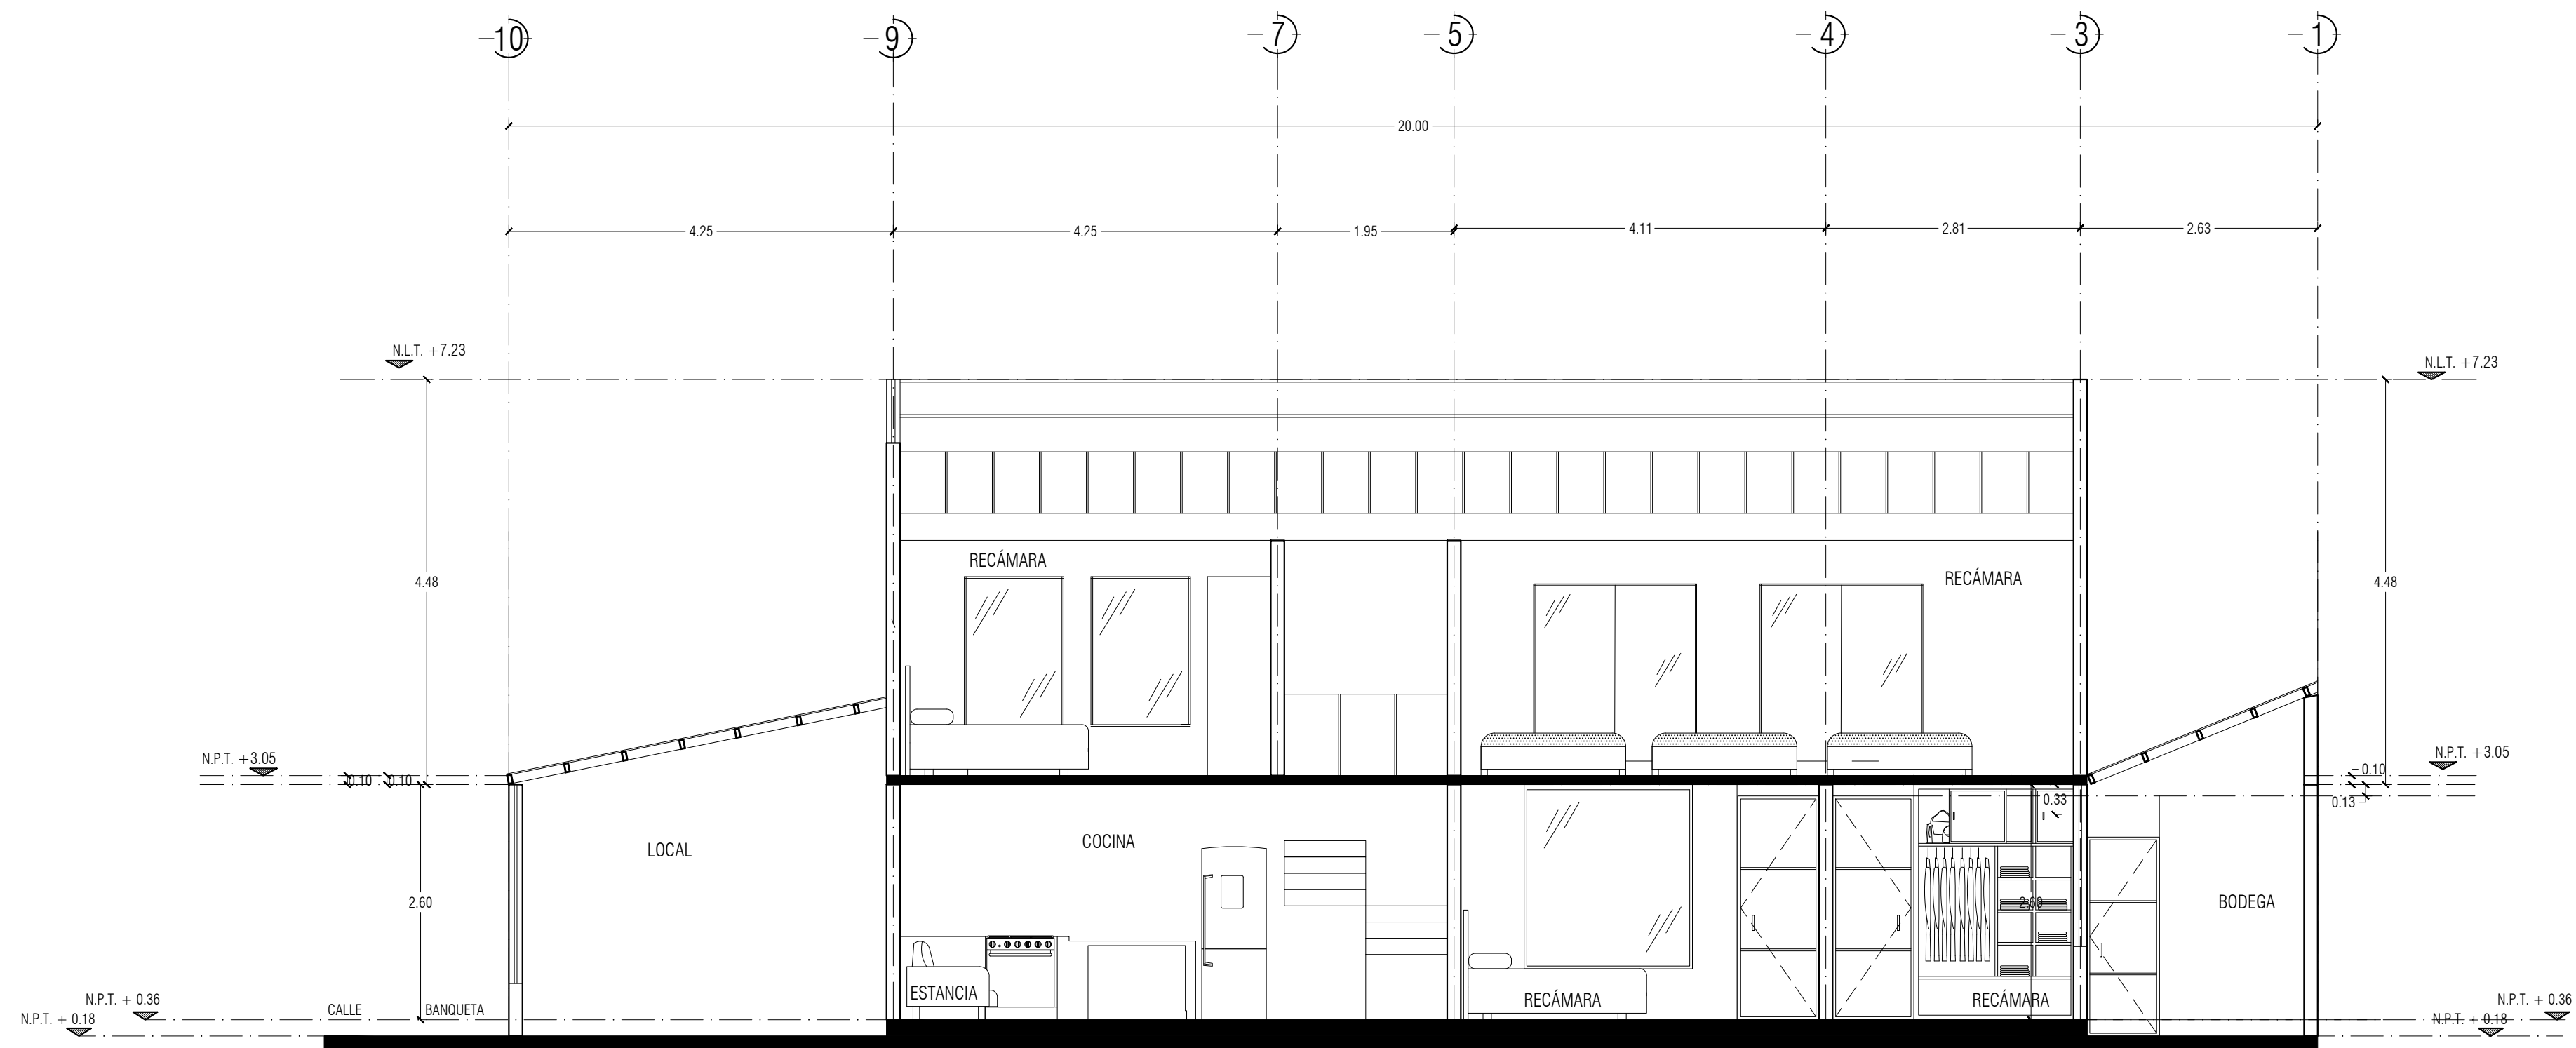


CORTE LONGITUDINAL A-A'

ESC: 1:75

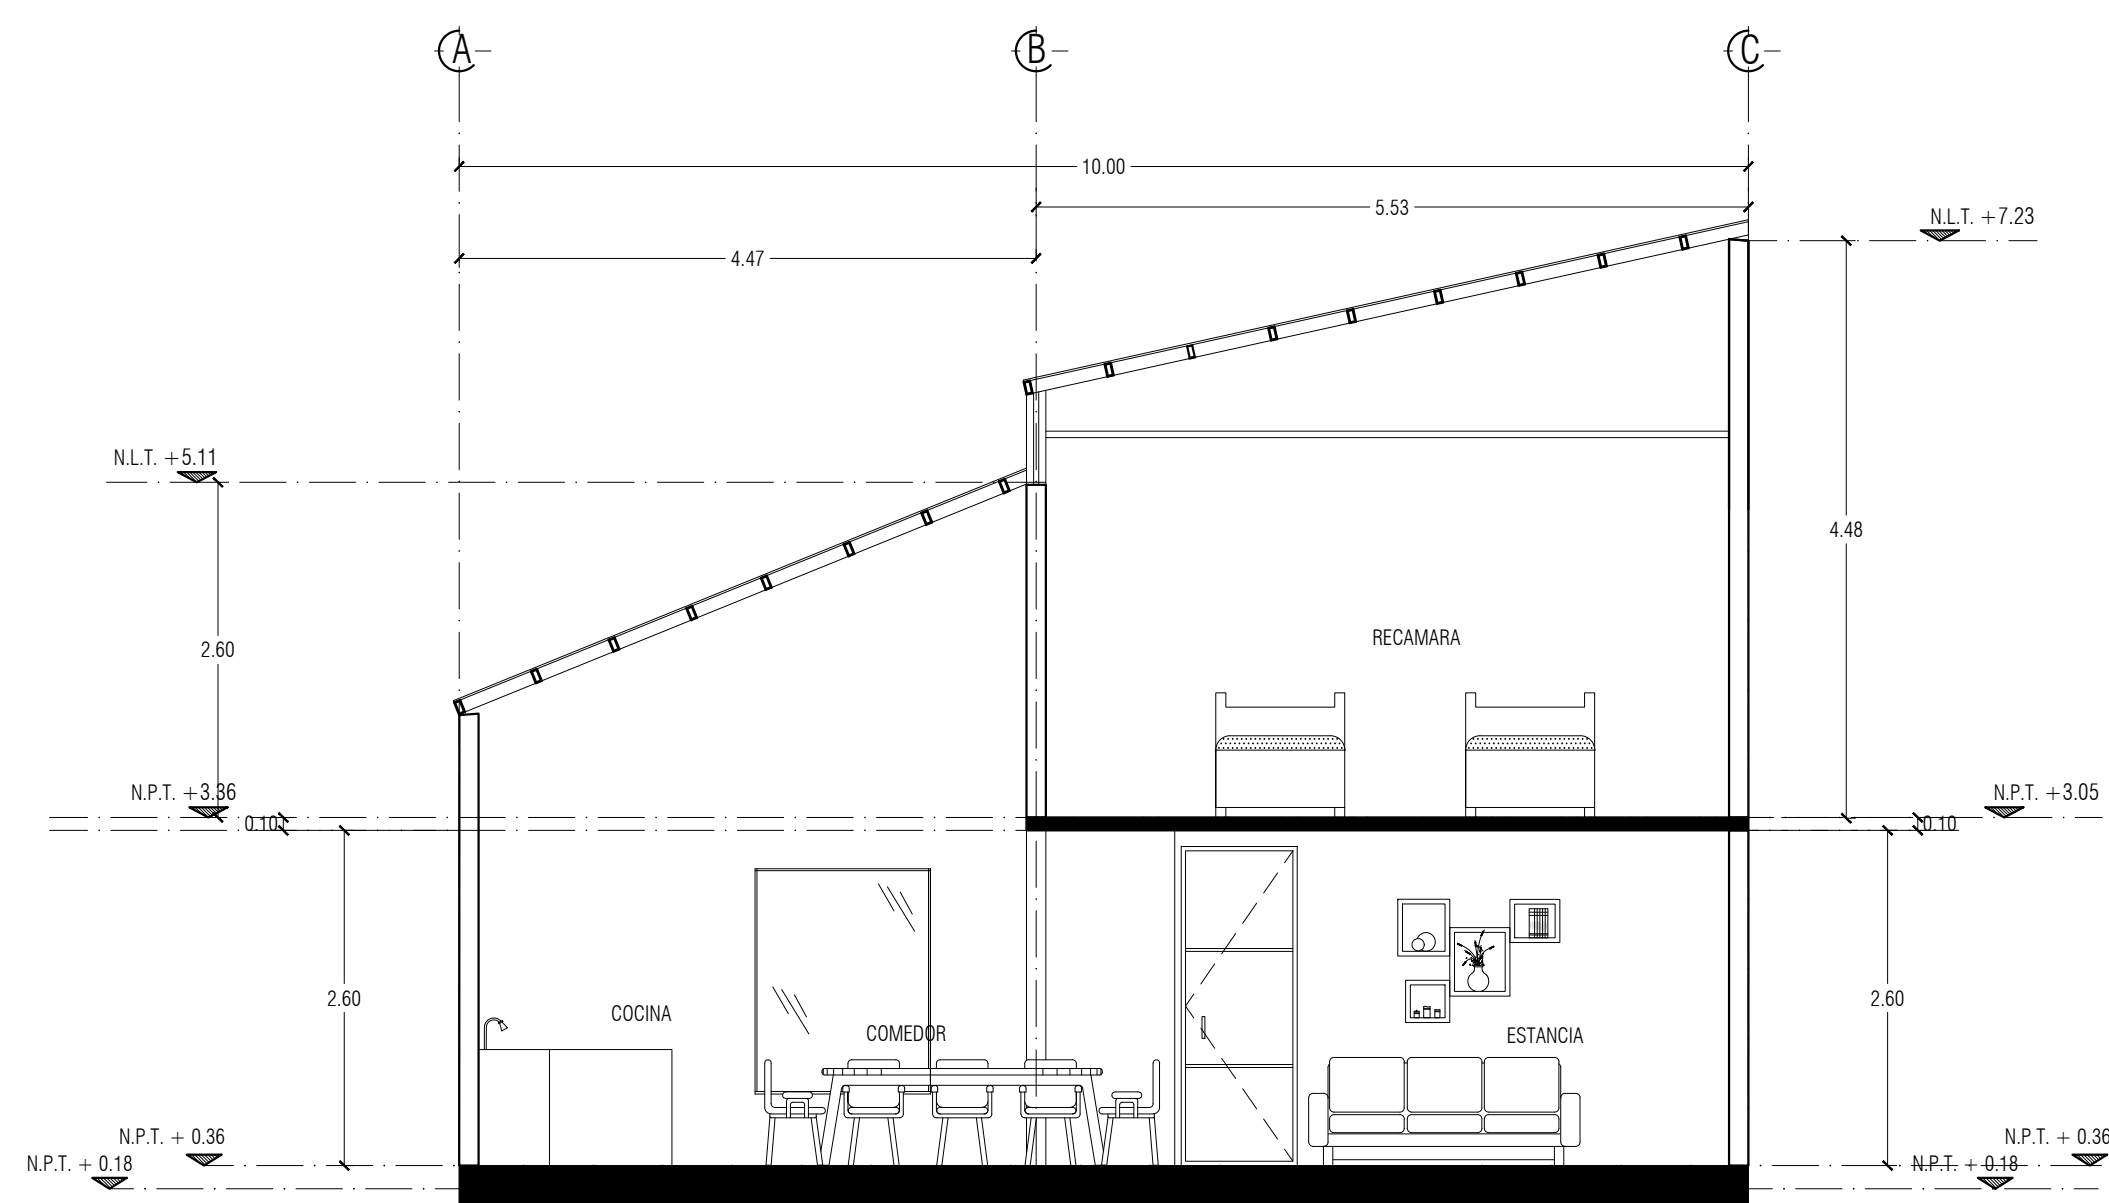

CORTE TRANSVERSAL B-B'

ESC: 1:75

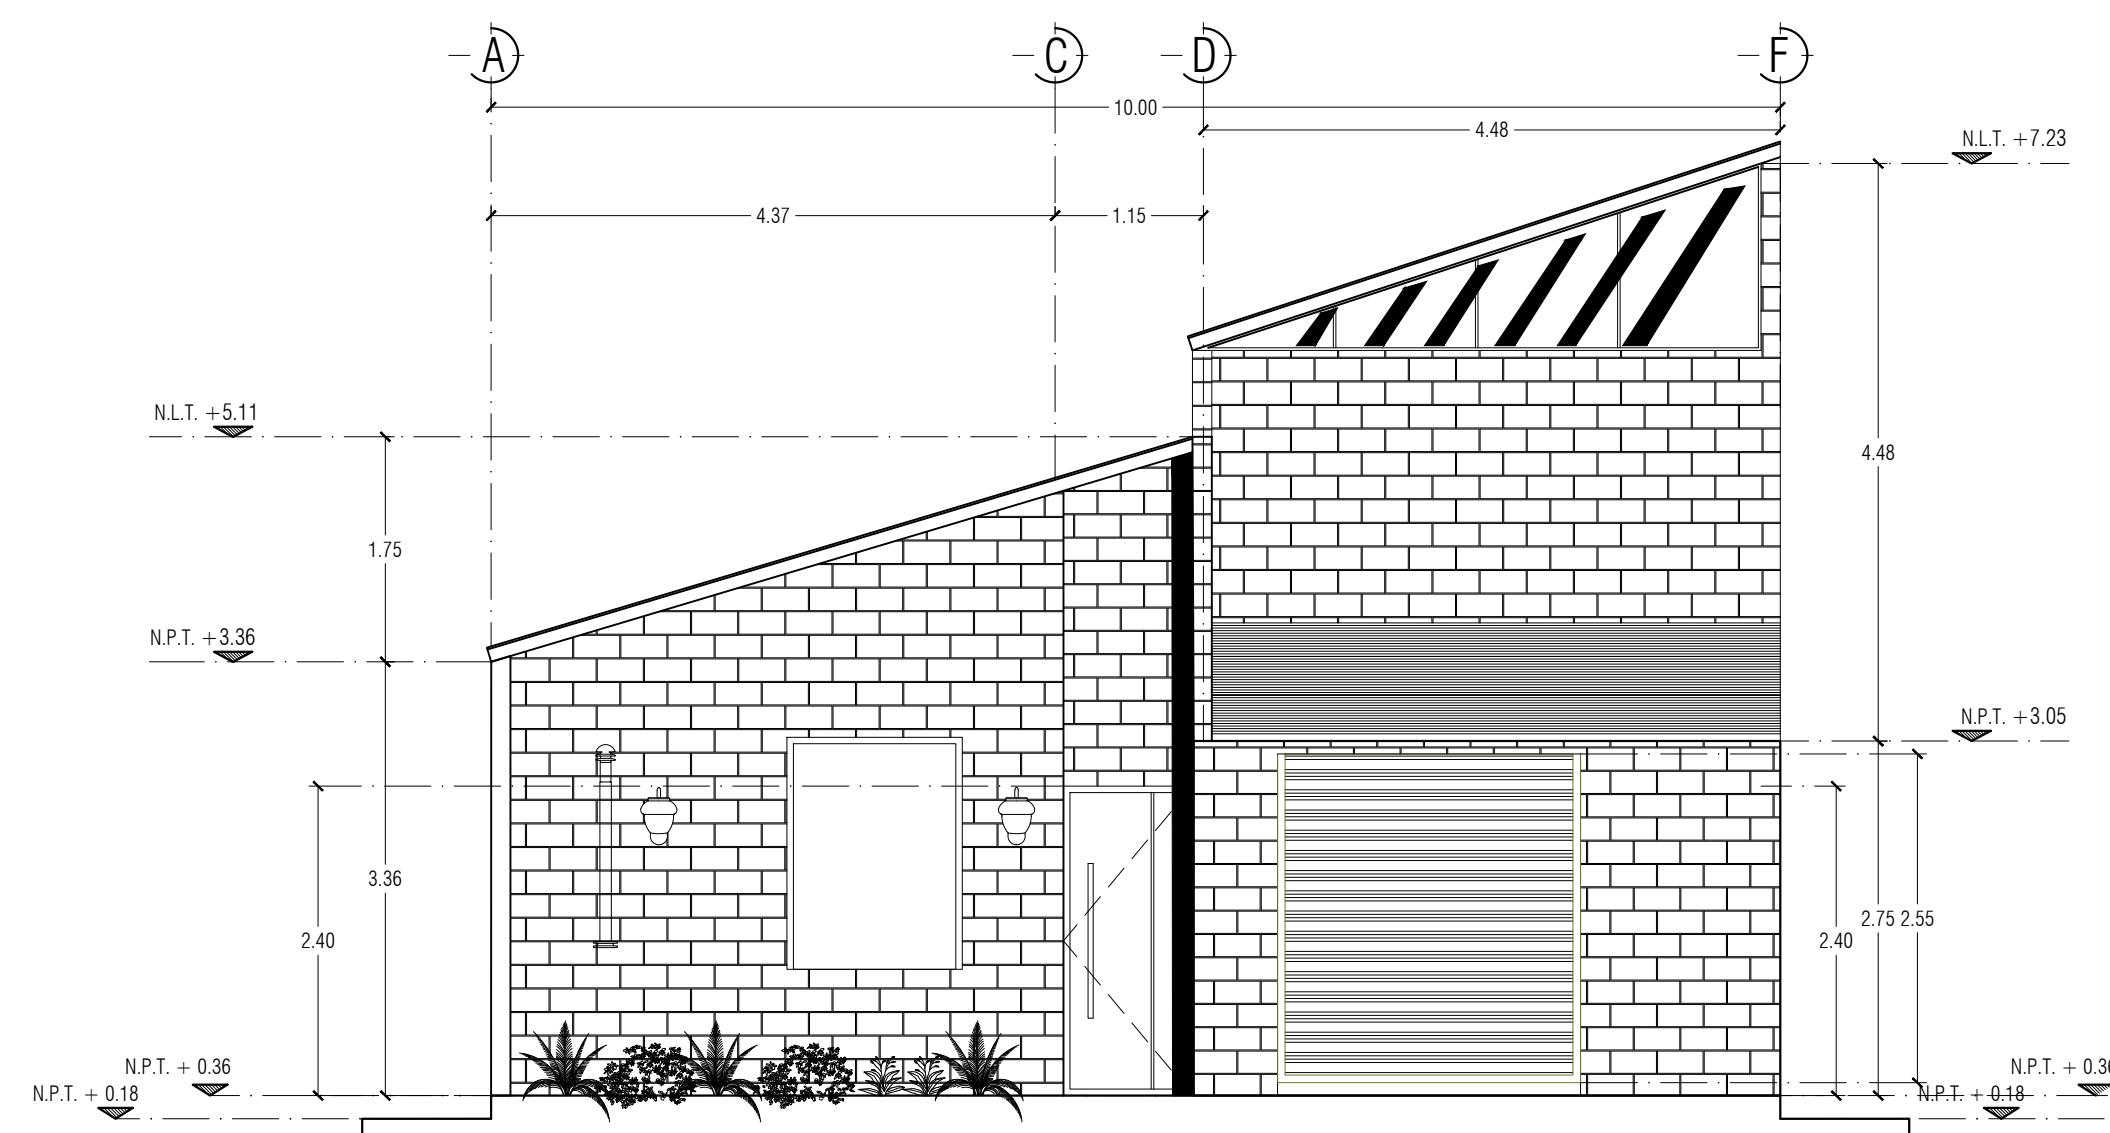

FACHADA PRINCIPAL

ESC: 1:75