



Mi Universidad

Ensayo

Nombre del Alumno:

Aguilar López Jorge Alberto

Frida Lizbeth Reséndiz Salazar

Gari Daniel tinajero Altuzar

José Amílcar Trejo hidalgo

Nombre del tema: Zoológico el sabinal

Parcial: I


Nombre de la Materia: Taller integral de arquitectura II

Nombre del profesor: Víctor Manuel santiguo guillen

Nombre de la Licenciatura: Arquitectura

Cuatrimestre: 9

CROQUIS DE LOCALIZACIÓN

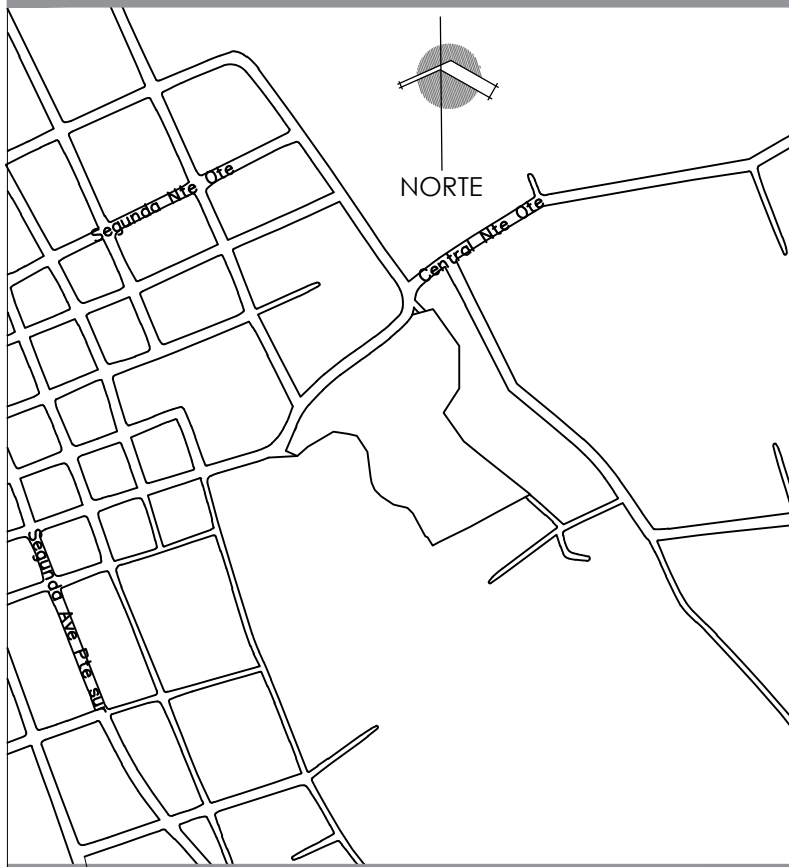

DISEÑO ARQUITECTONICO V

VICTOR MANUEL SANTIAGO GUILLEN
ARQUITECTO

ZOOLOGICO

SUPERFICIES

SUPERFICIE DE TERRENO: 0.000m²

SUPERFICIE CONSTRUIDA: 0.000m²

INTEGRANTES

FRIDA LIZBETH RESENDIZ SALAZAR
GARI DANIEL TINAJERO ALTUZAR

JOSE AMILCAR TREJO HIDALGO
JORGE ALBERTO AGUILAR LOPEZ

PLANO:

PLANTA ARQUITECTONICA DE CONJUNTO

ESCALA:
1:175


PLANO:

01
01


METROS

CLAVE:


A-01

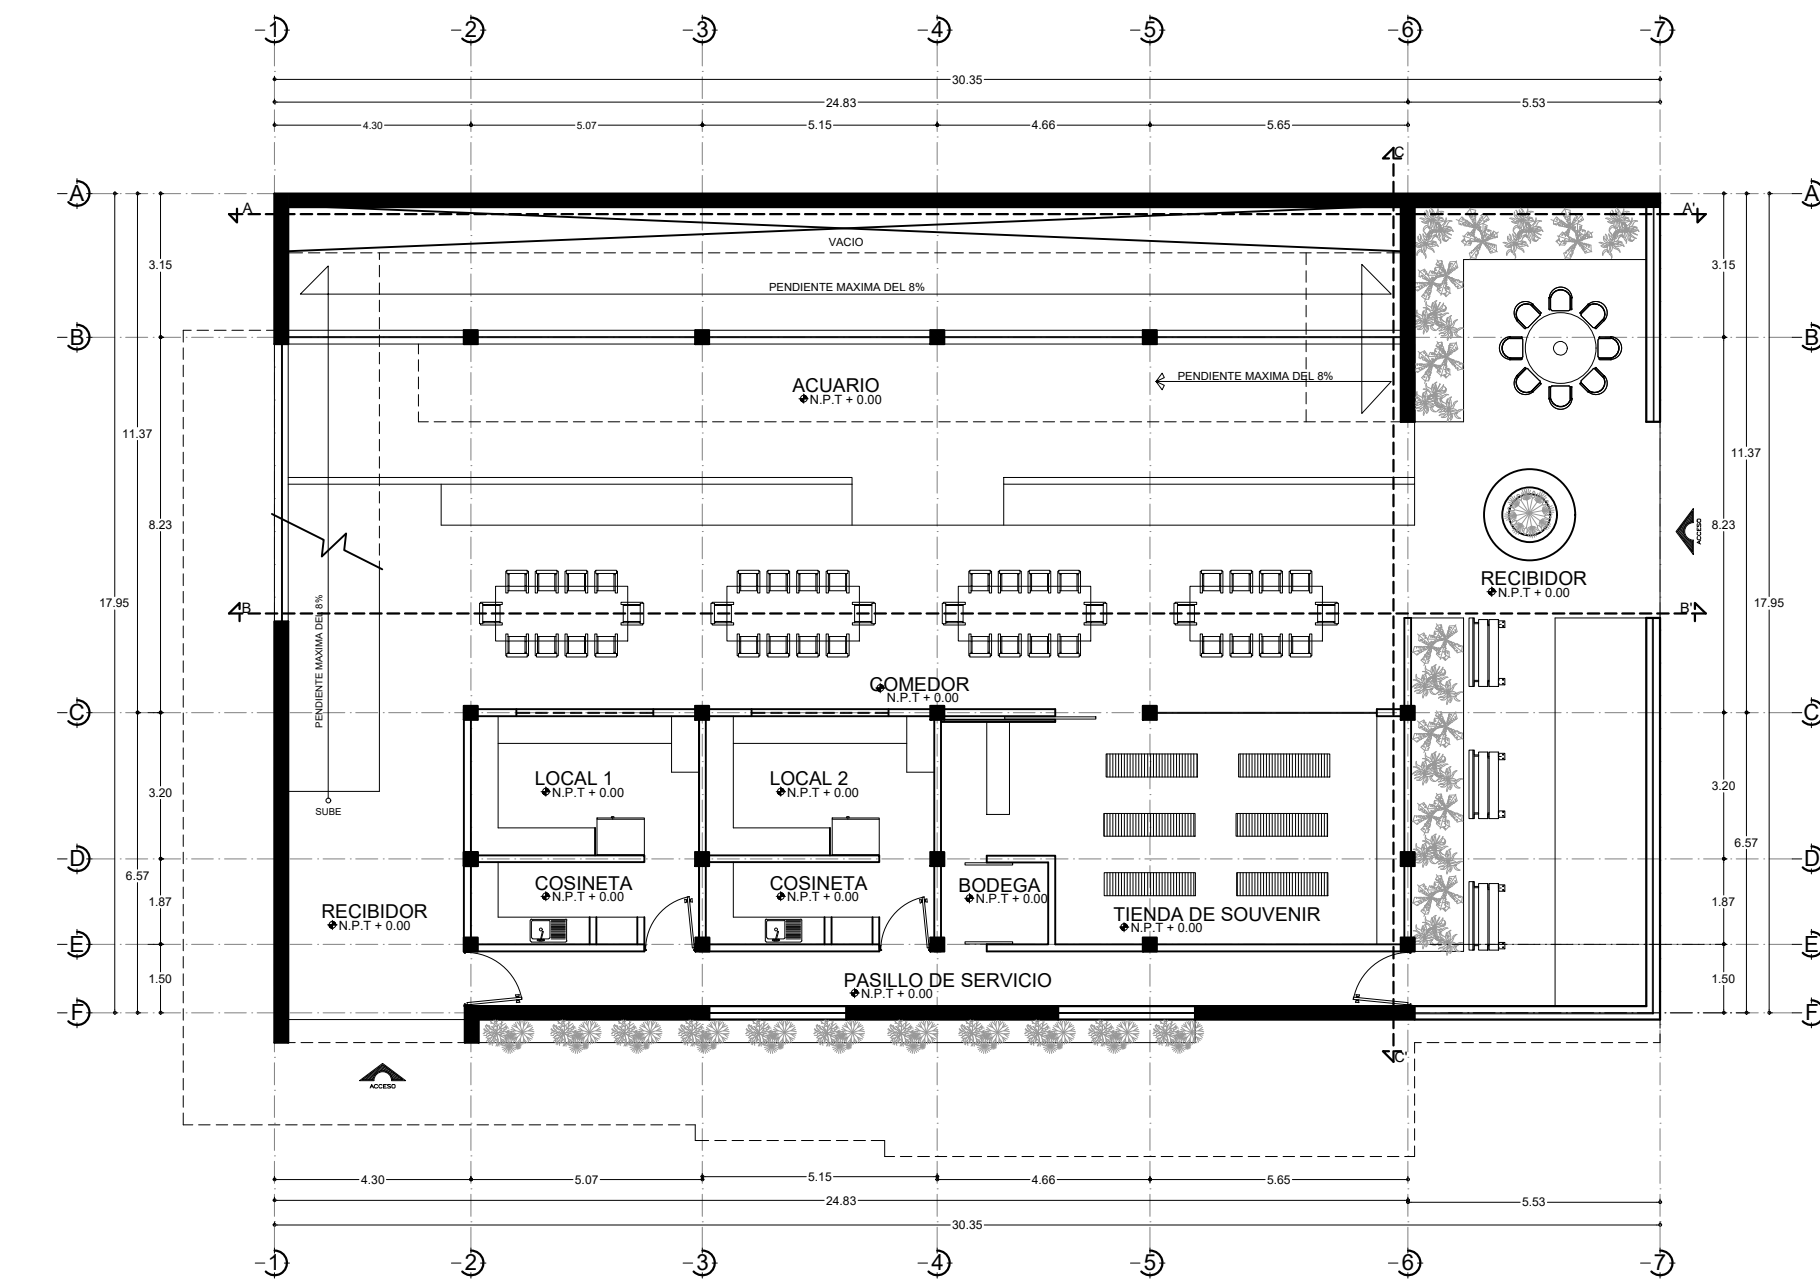


PLANTA ARQUITECTONICA BAJA
ESC: 1:175

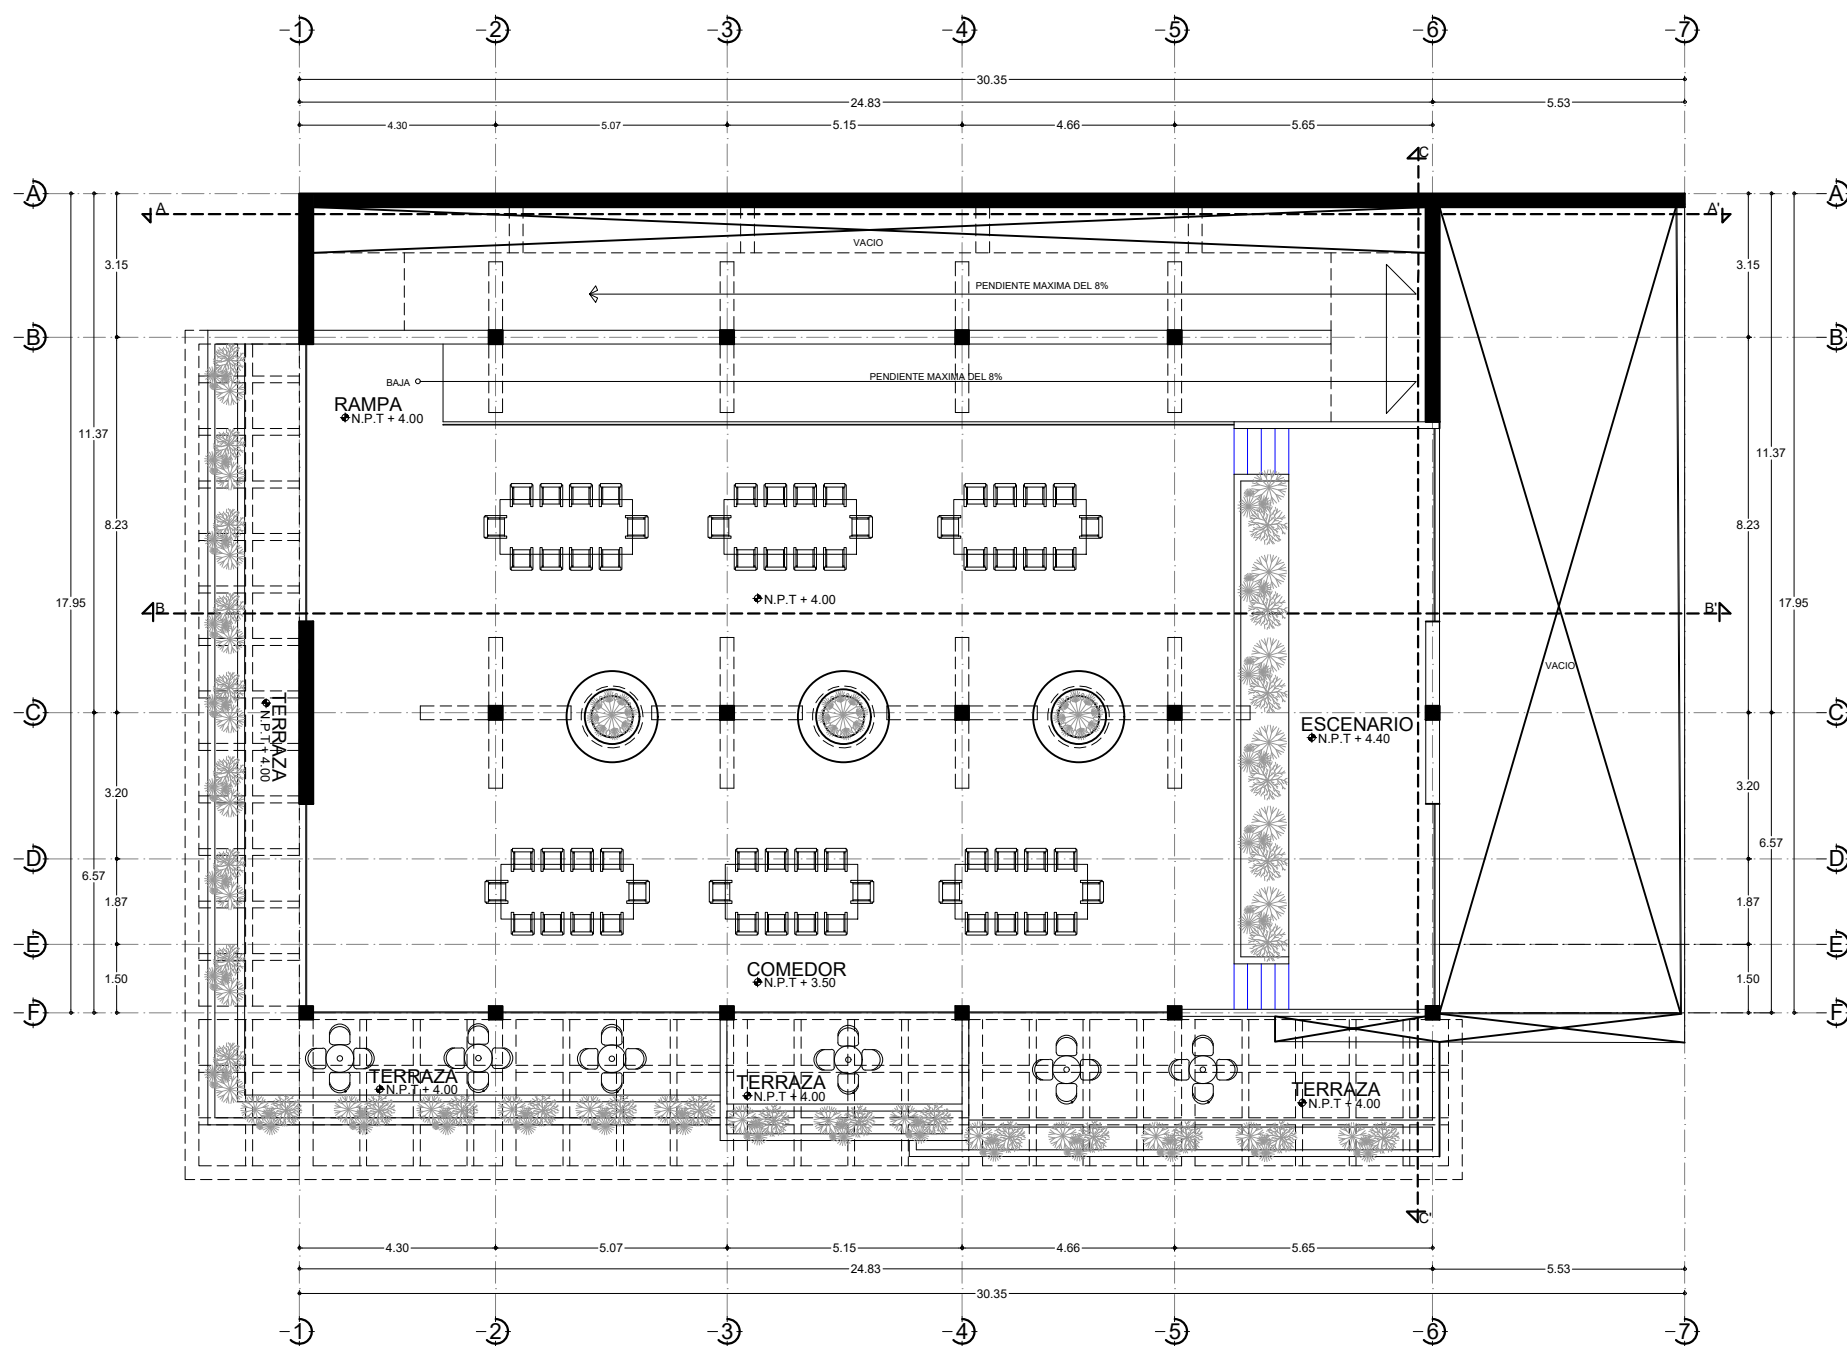


PLANTA ARQUITECTONICA ALTA
ESC: 1:175

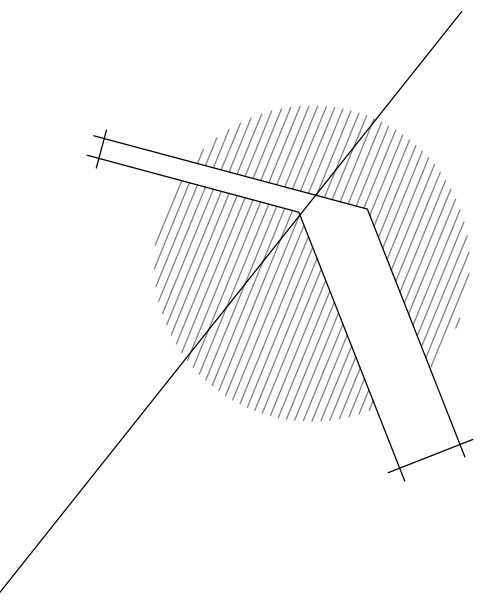


NORTE

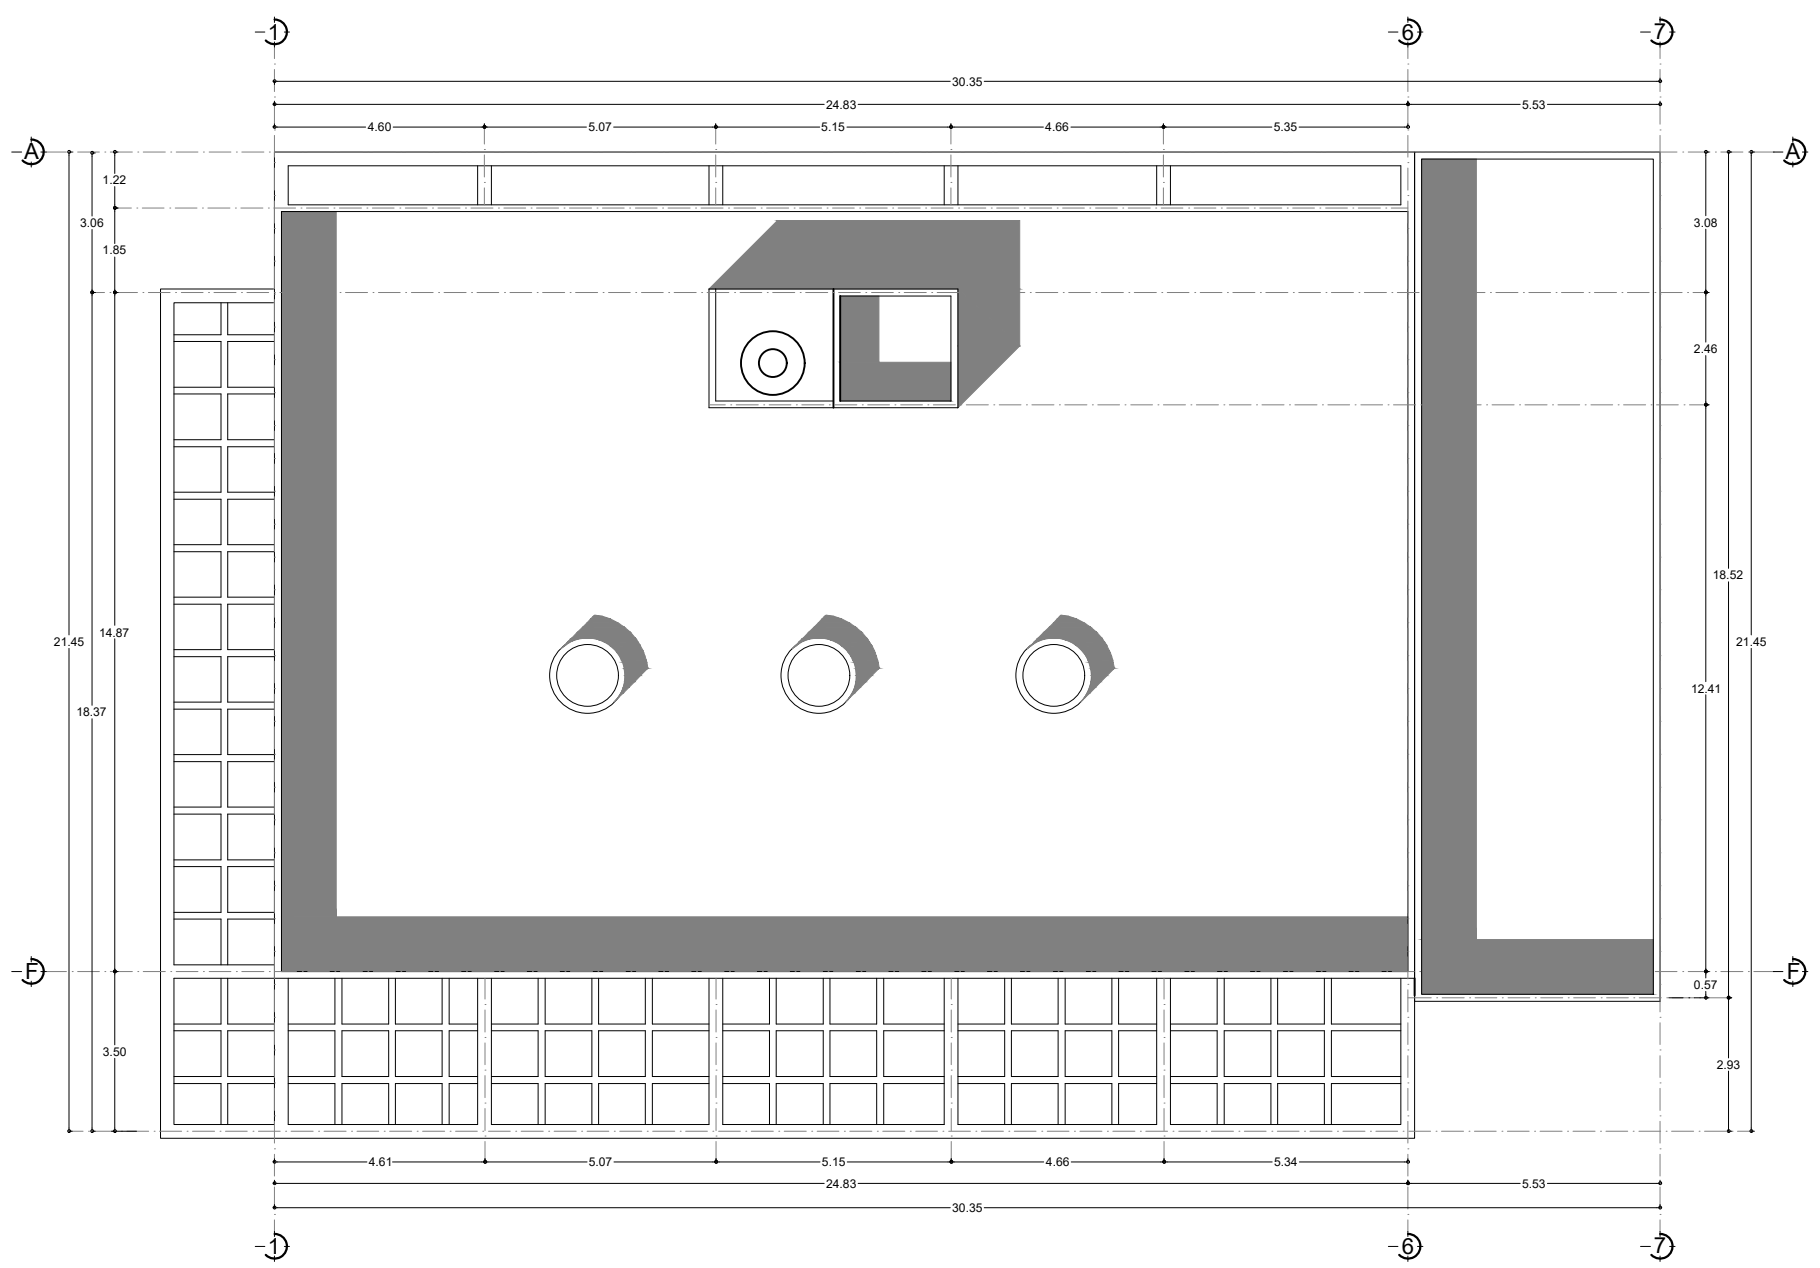


PLANTA ARQUITECTONICA DE CONJUNTO
ESC: 1:175

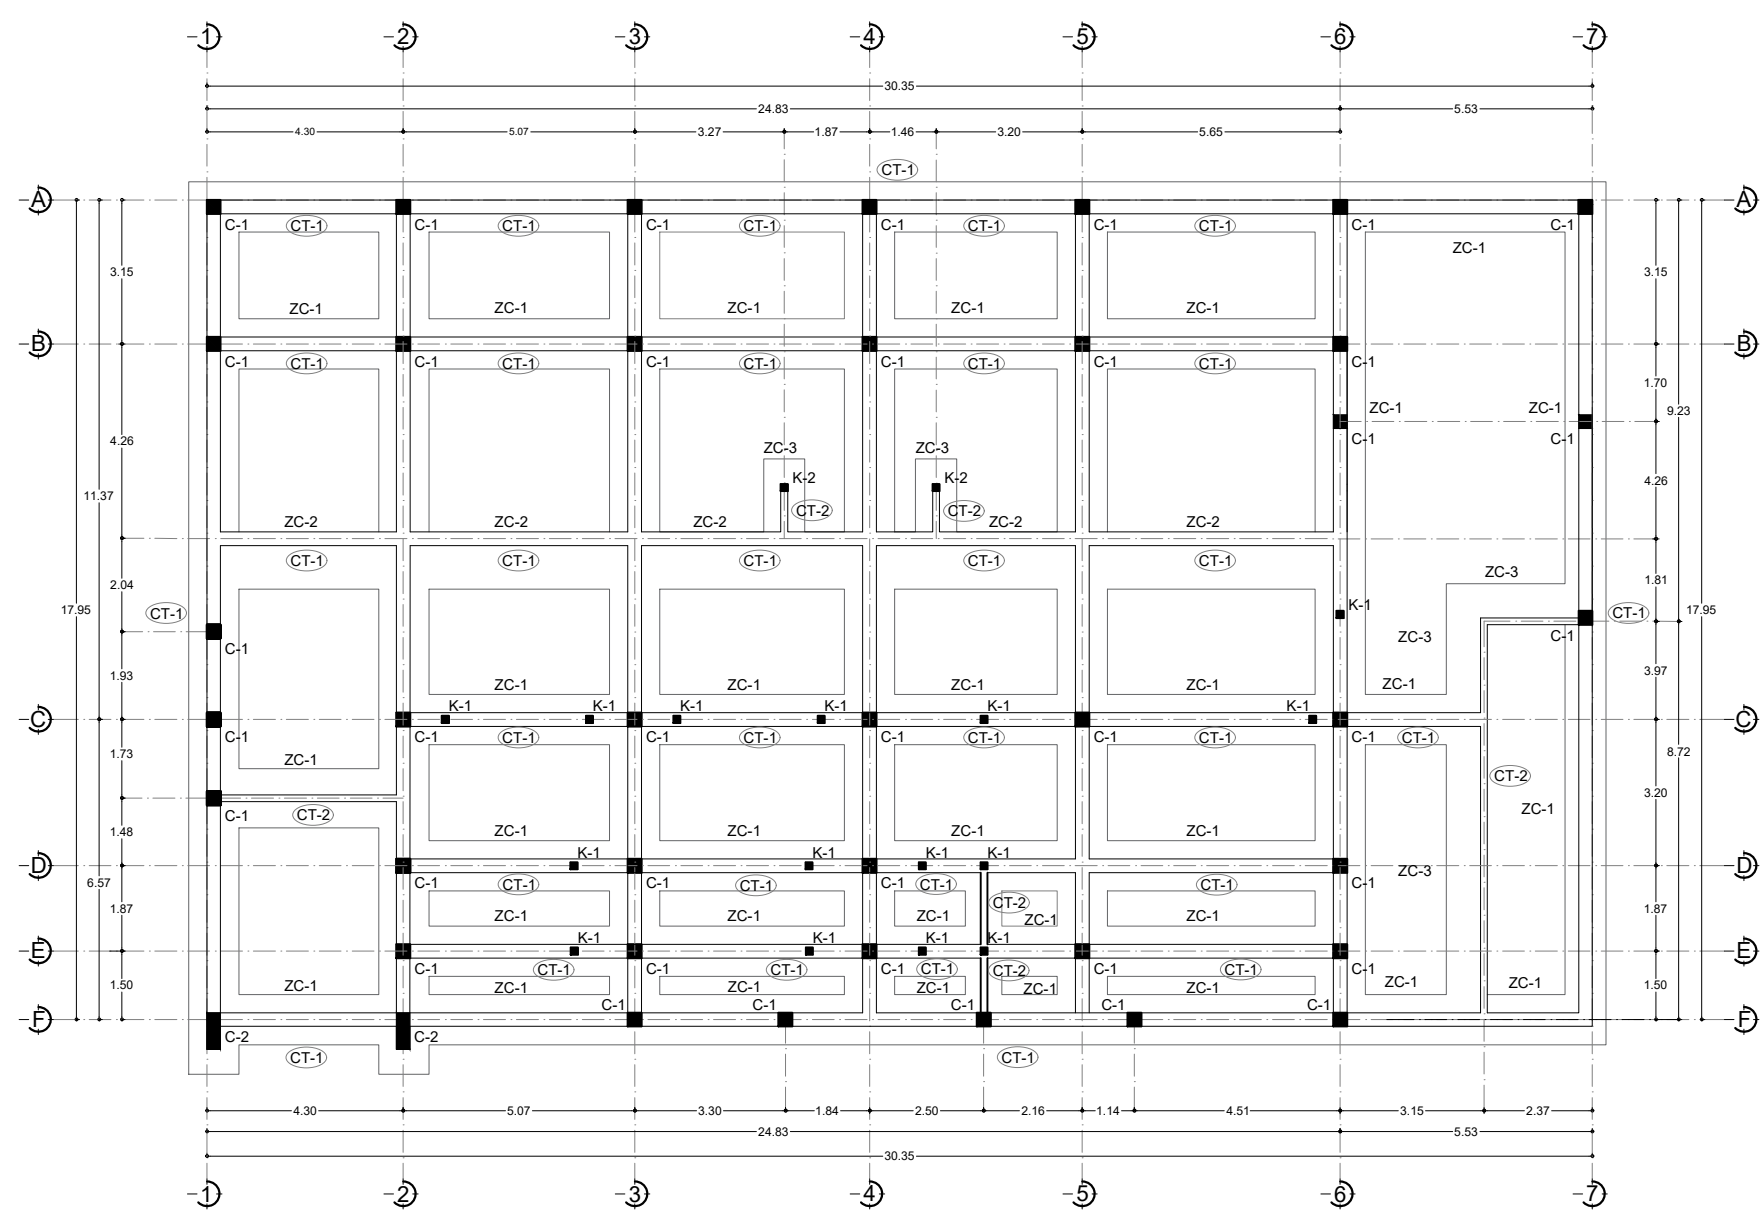


PLANTA DE CIMENTACION
ESC: 1:175

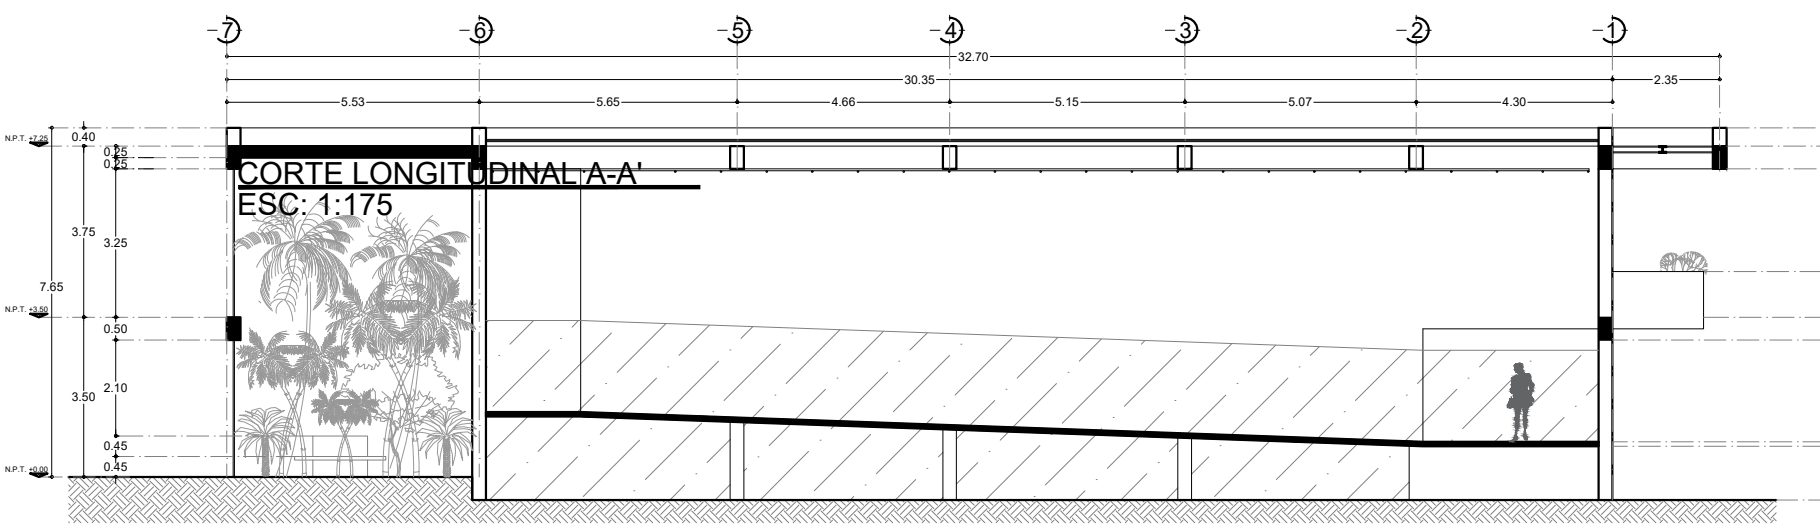

CORTE LONGITUDINAL A-A
ESC: 1:175

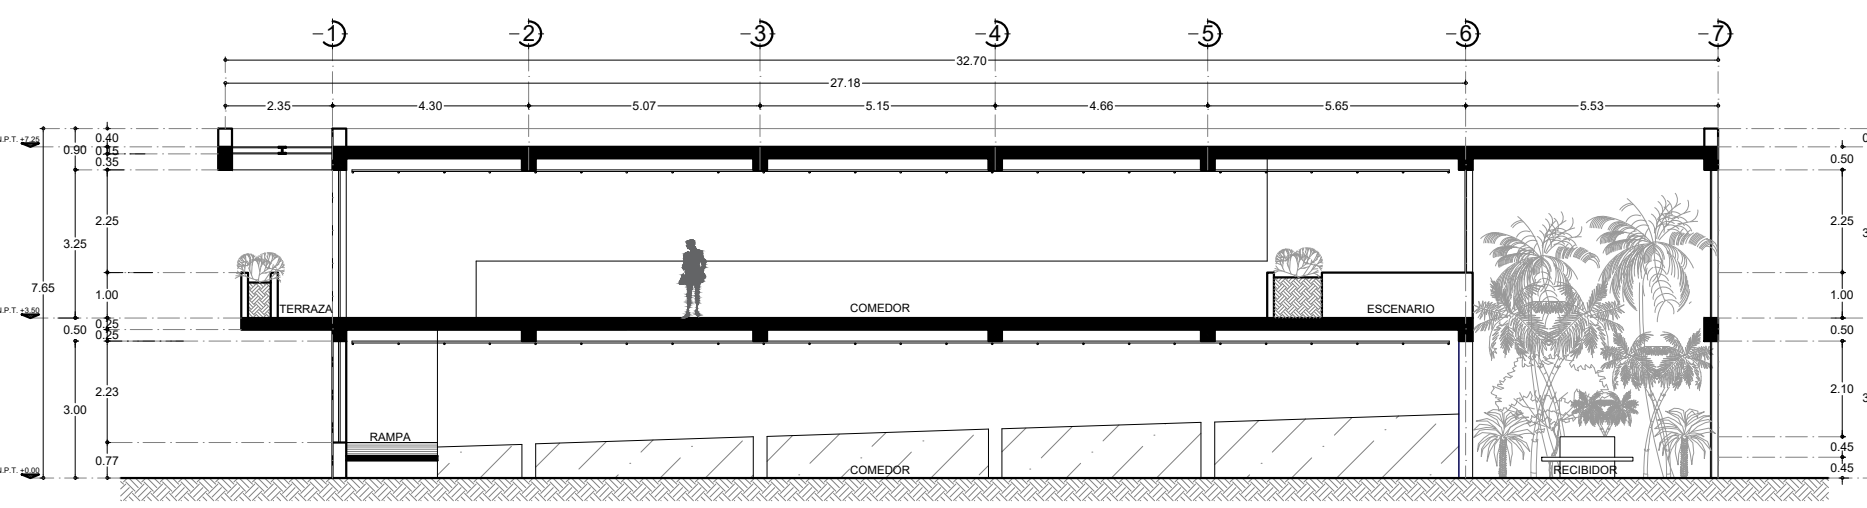


CORTE LONGITUDINAL B-B
ESC: 1:175

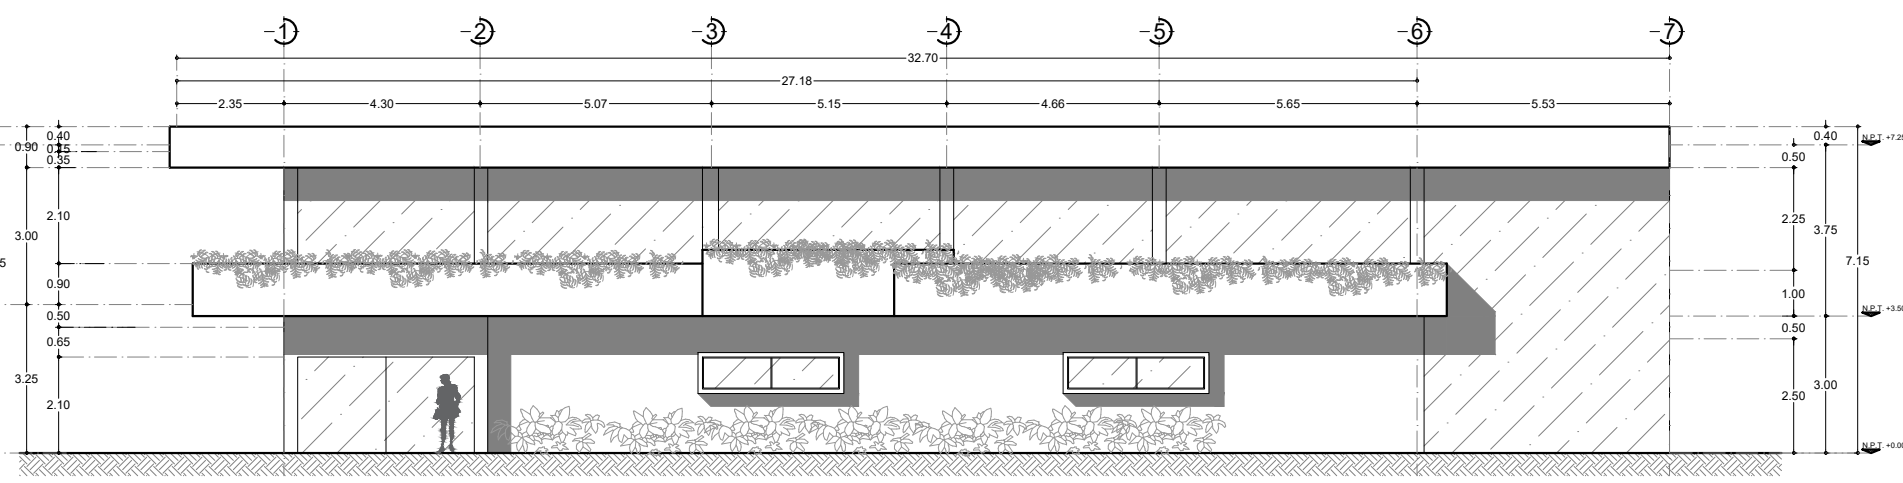

FACHADA PRINCIPAL
ESC: 1:175

CROQUIS DE LOCALIZACIÓN

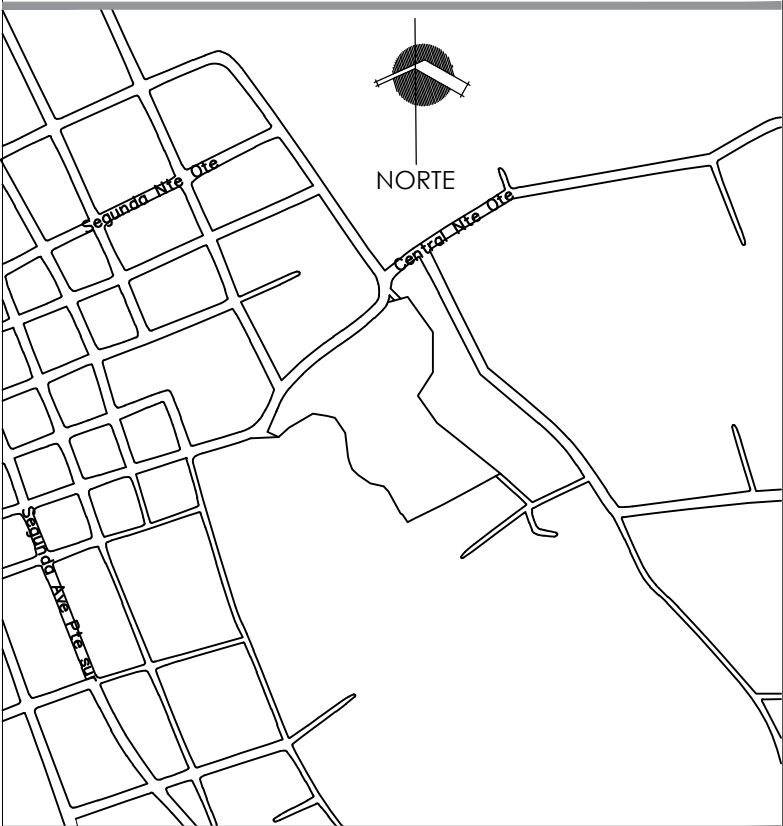

DISEÑO ARQUITECTONICO V

VICTOR MANUEL SANTIAGO GUILLEN
ARQUITECTO

ZOOLOGICO

SUPERFICIES

SUPERFICIE DE TERRENO: 0.000m²

SUPERFICIE CONSTRUIDA: 0.000m²

INTEGRANTES

FRIDA LIZBETH RESENDIZ SALAZAR
GARI DANIEL TINAJERO ALTUZAR
ISAAC GABRIEL AGUILAR CANO
JOSE AMILCAR TREJO HIDALGO
JORGE ALBERTO AGUILAR LOPEZ

PLANO:

PLANTA ARQUITECTONICA DE CONJUNTO


ESCALA:
INDICADA

PLANO:
01
01


METROS

CLAVE:


A-01

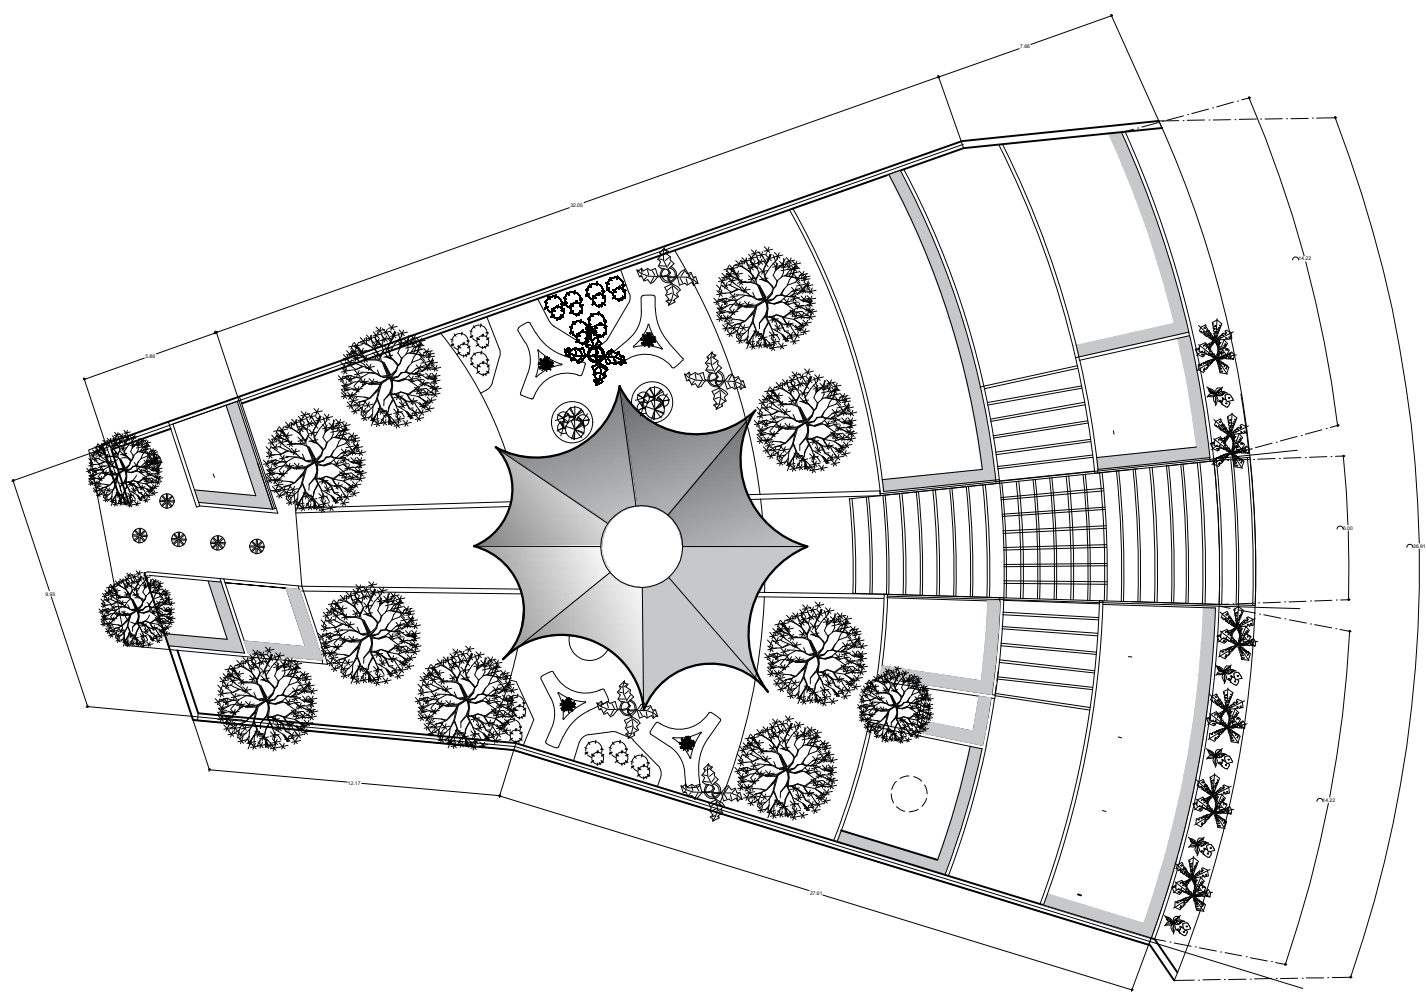


PLANTA ARQUITECTONICA DE CONJUNTO
ESC. 1:100

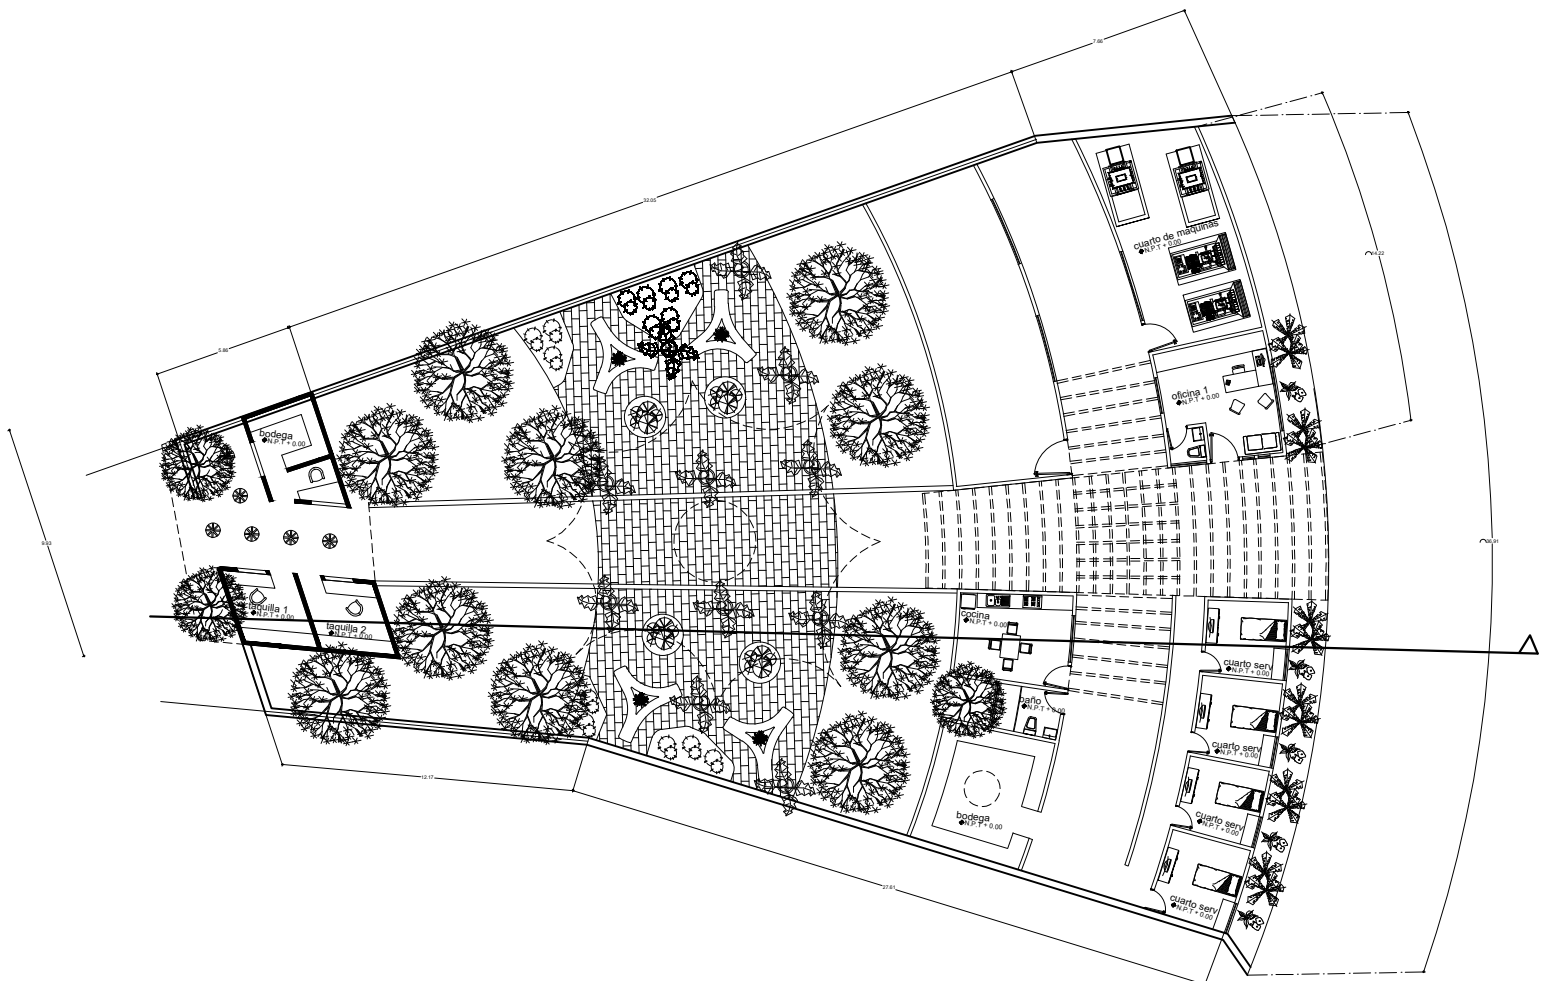


PLANTA ARQUITECTONICA
ESC. 1:100

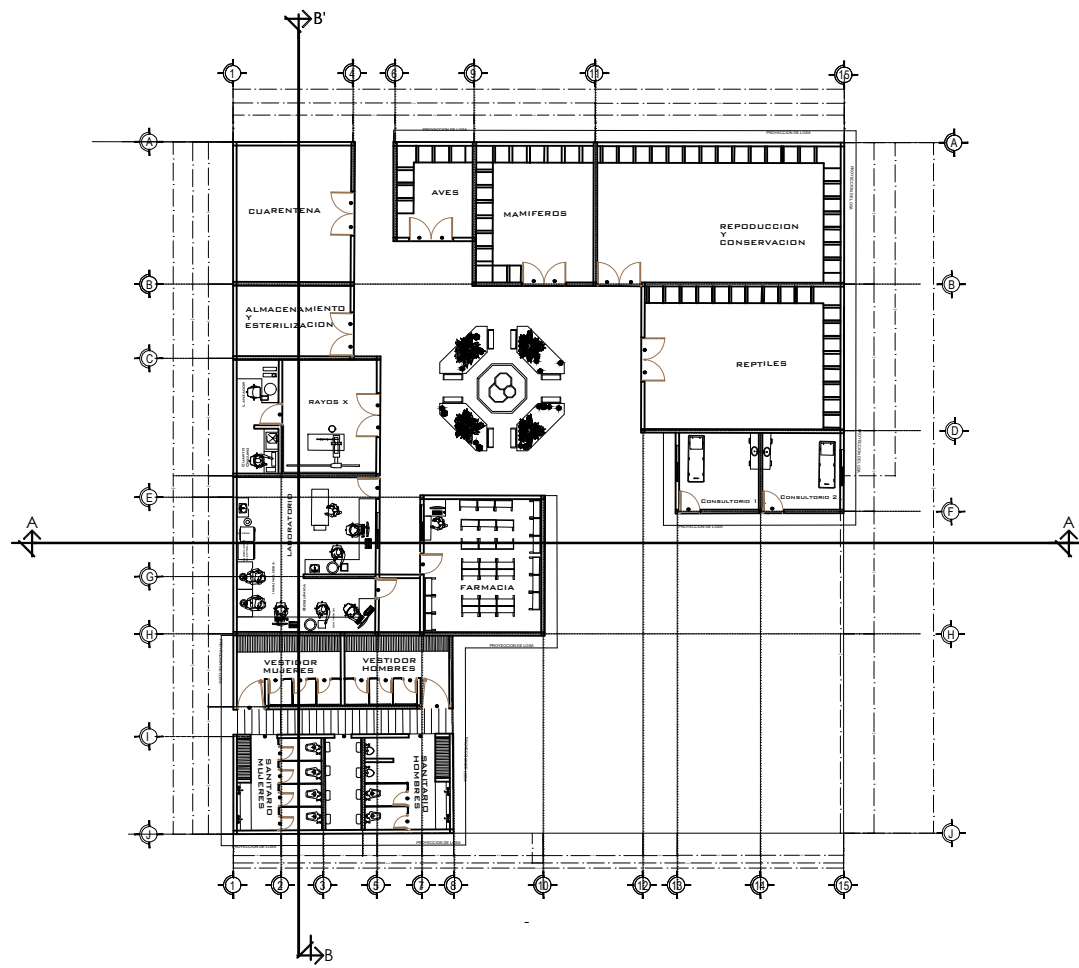


PLANTA ARQUITECTONICA
ESC. 1:100

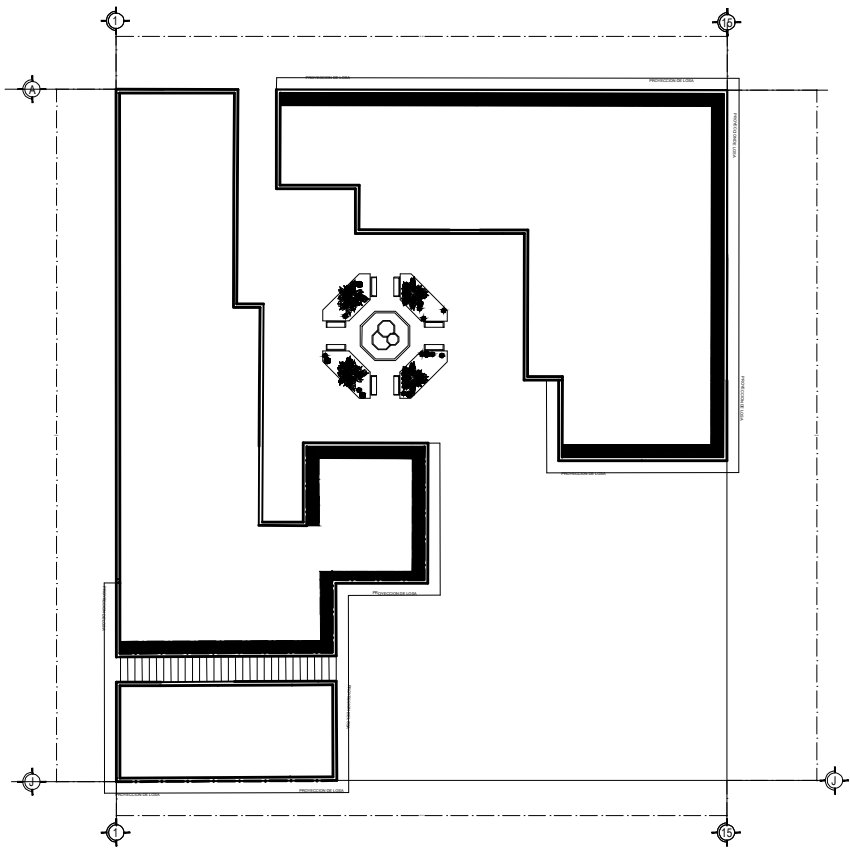


PLANTA CONJUNTO
ESC. 1:100

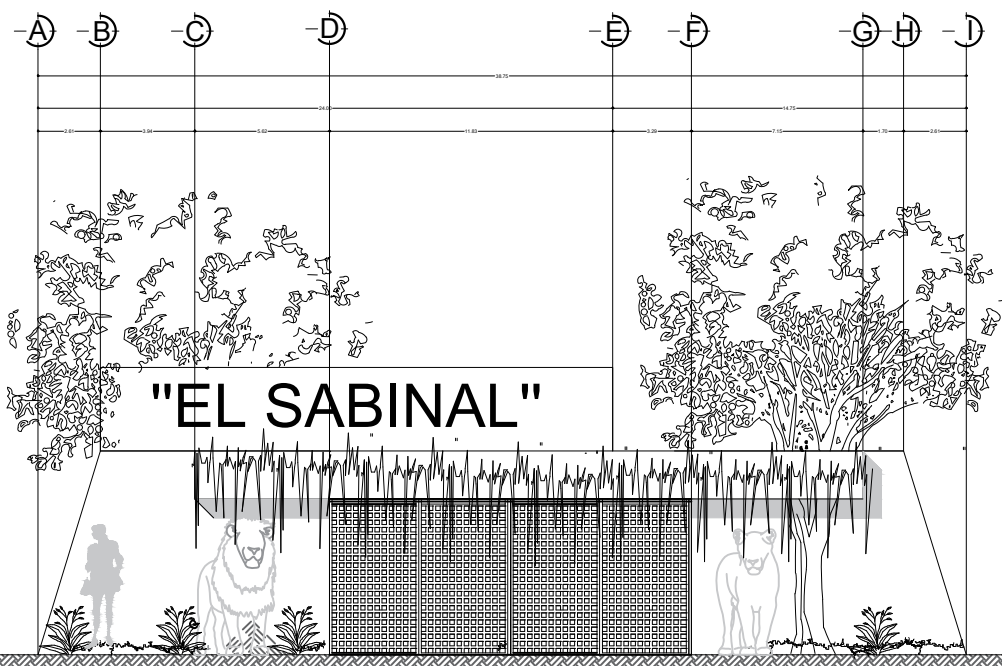


FACHADA SUR
ESC. 1:300

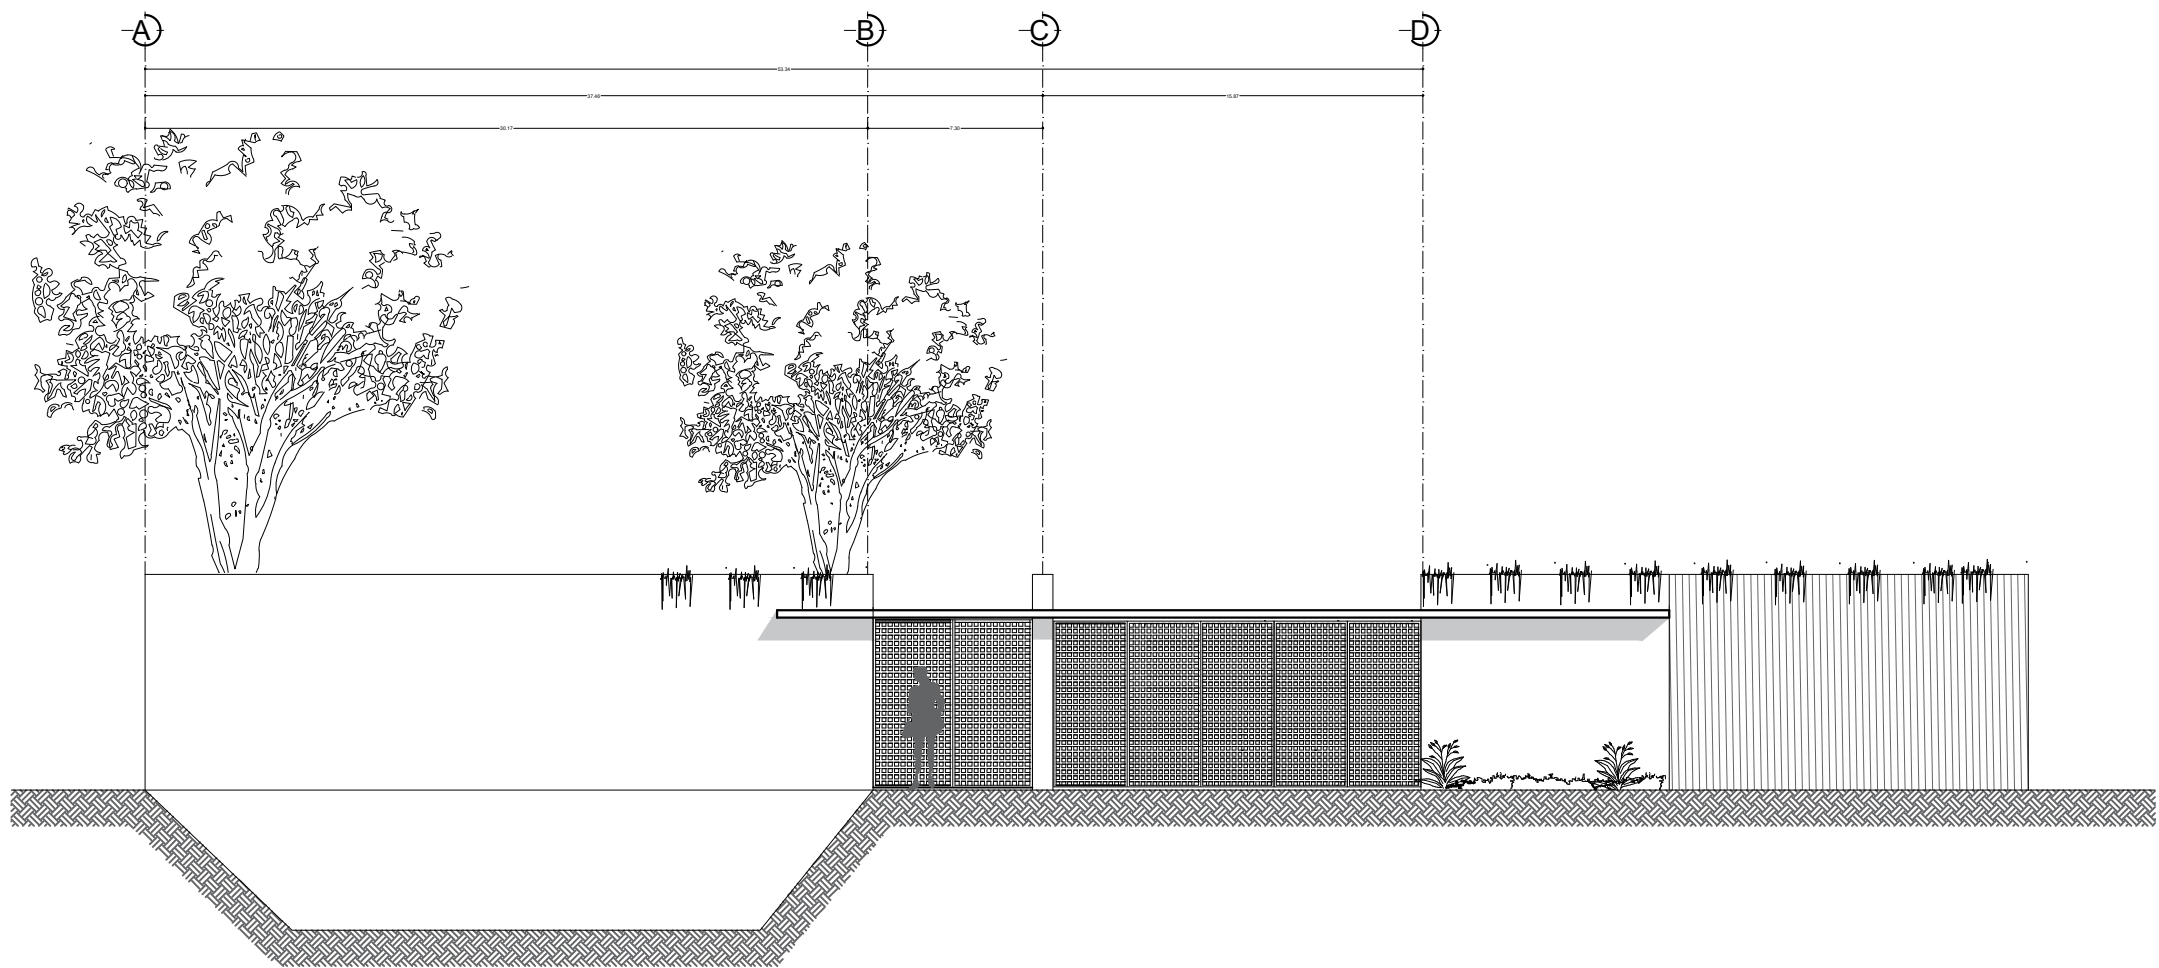


FACHADA PONIENTE
ESC. 1:300

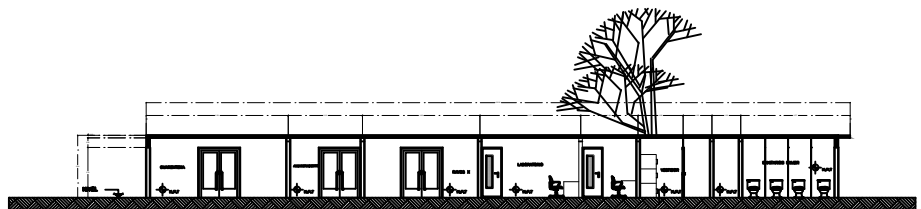


CORTE LONGUITUDINAL
ESC. 1:300

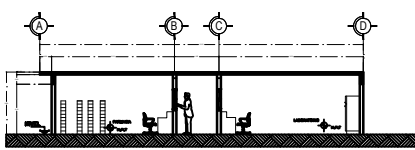


CORTE TRANSVERSAL
ESC. 1:300

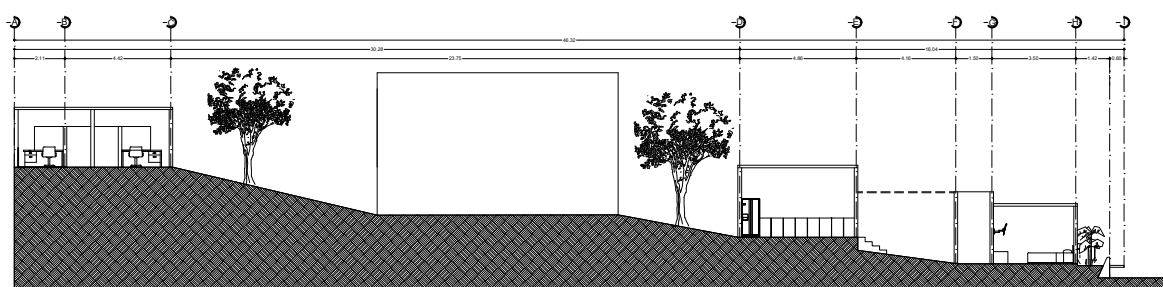

CORTE LONGUITUDINAL
ESC. 1:300

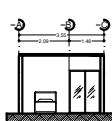

CORTE TRANSVERSAL
ESC. 1:300


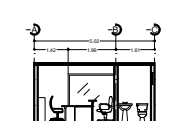


DETALLES ESTRUCTURALES

CT-1

CADENA DE DESPLANTE
20°30' cms

6 Var. Ø 1/2"
Est. Ø 3/8" @ 15 cm.
Concreto Fc= 150 kg/cm2
T.M.A. 19mm.

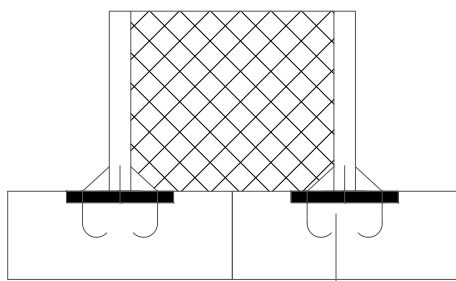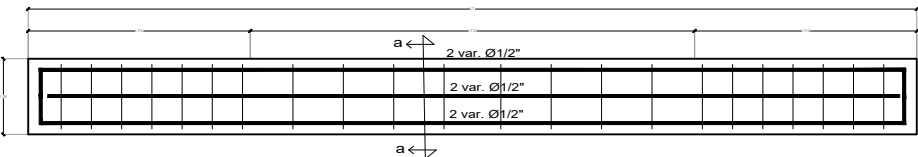

CD

Cadena de desplante
para nivelar hasta N.P.T.

N.P.T.

Muro de enrase
de 28 cm. de espesor
de fabricón 10x14x28

CT-1

Contratrabe
6 var 1/2"



Var. Ø 1/2" @ 15 cm.
en ambos sentidos

Var. Ø 1/2" @ 15 cm.
en ambos sentidos

ZC-1

ZAPATA CORRIDA

Parrilla armada con var. Ø1/2" @ 15 cms.
en ambos sentidos; Concreto
Fc=150 kg/cm2, Plantilla de concreto simple
Fc=100 kg/cm2.

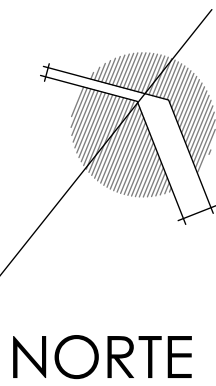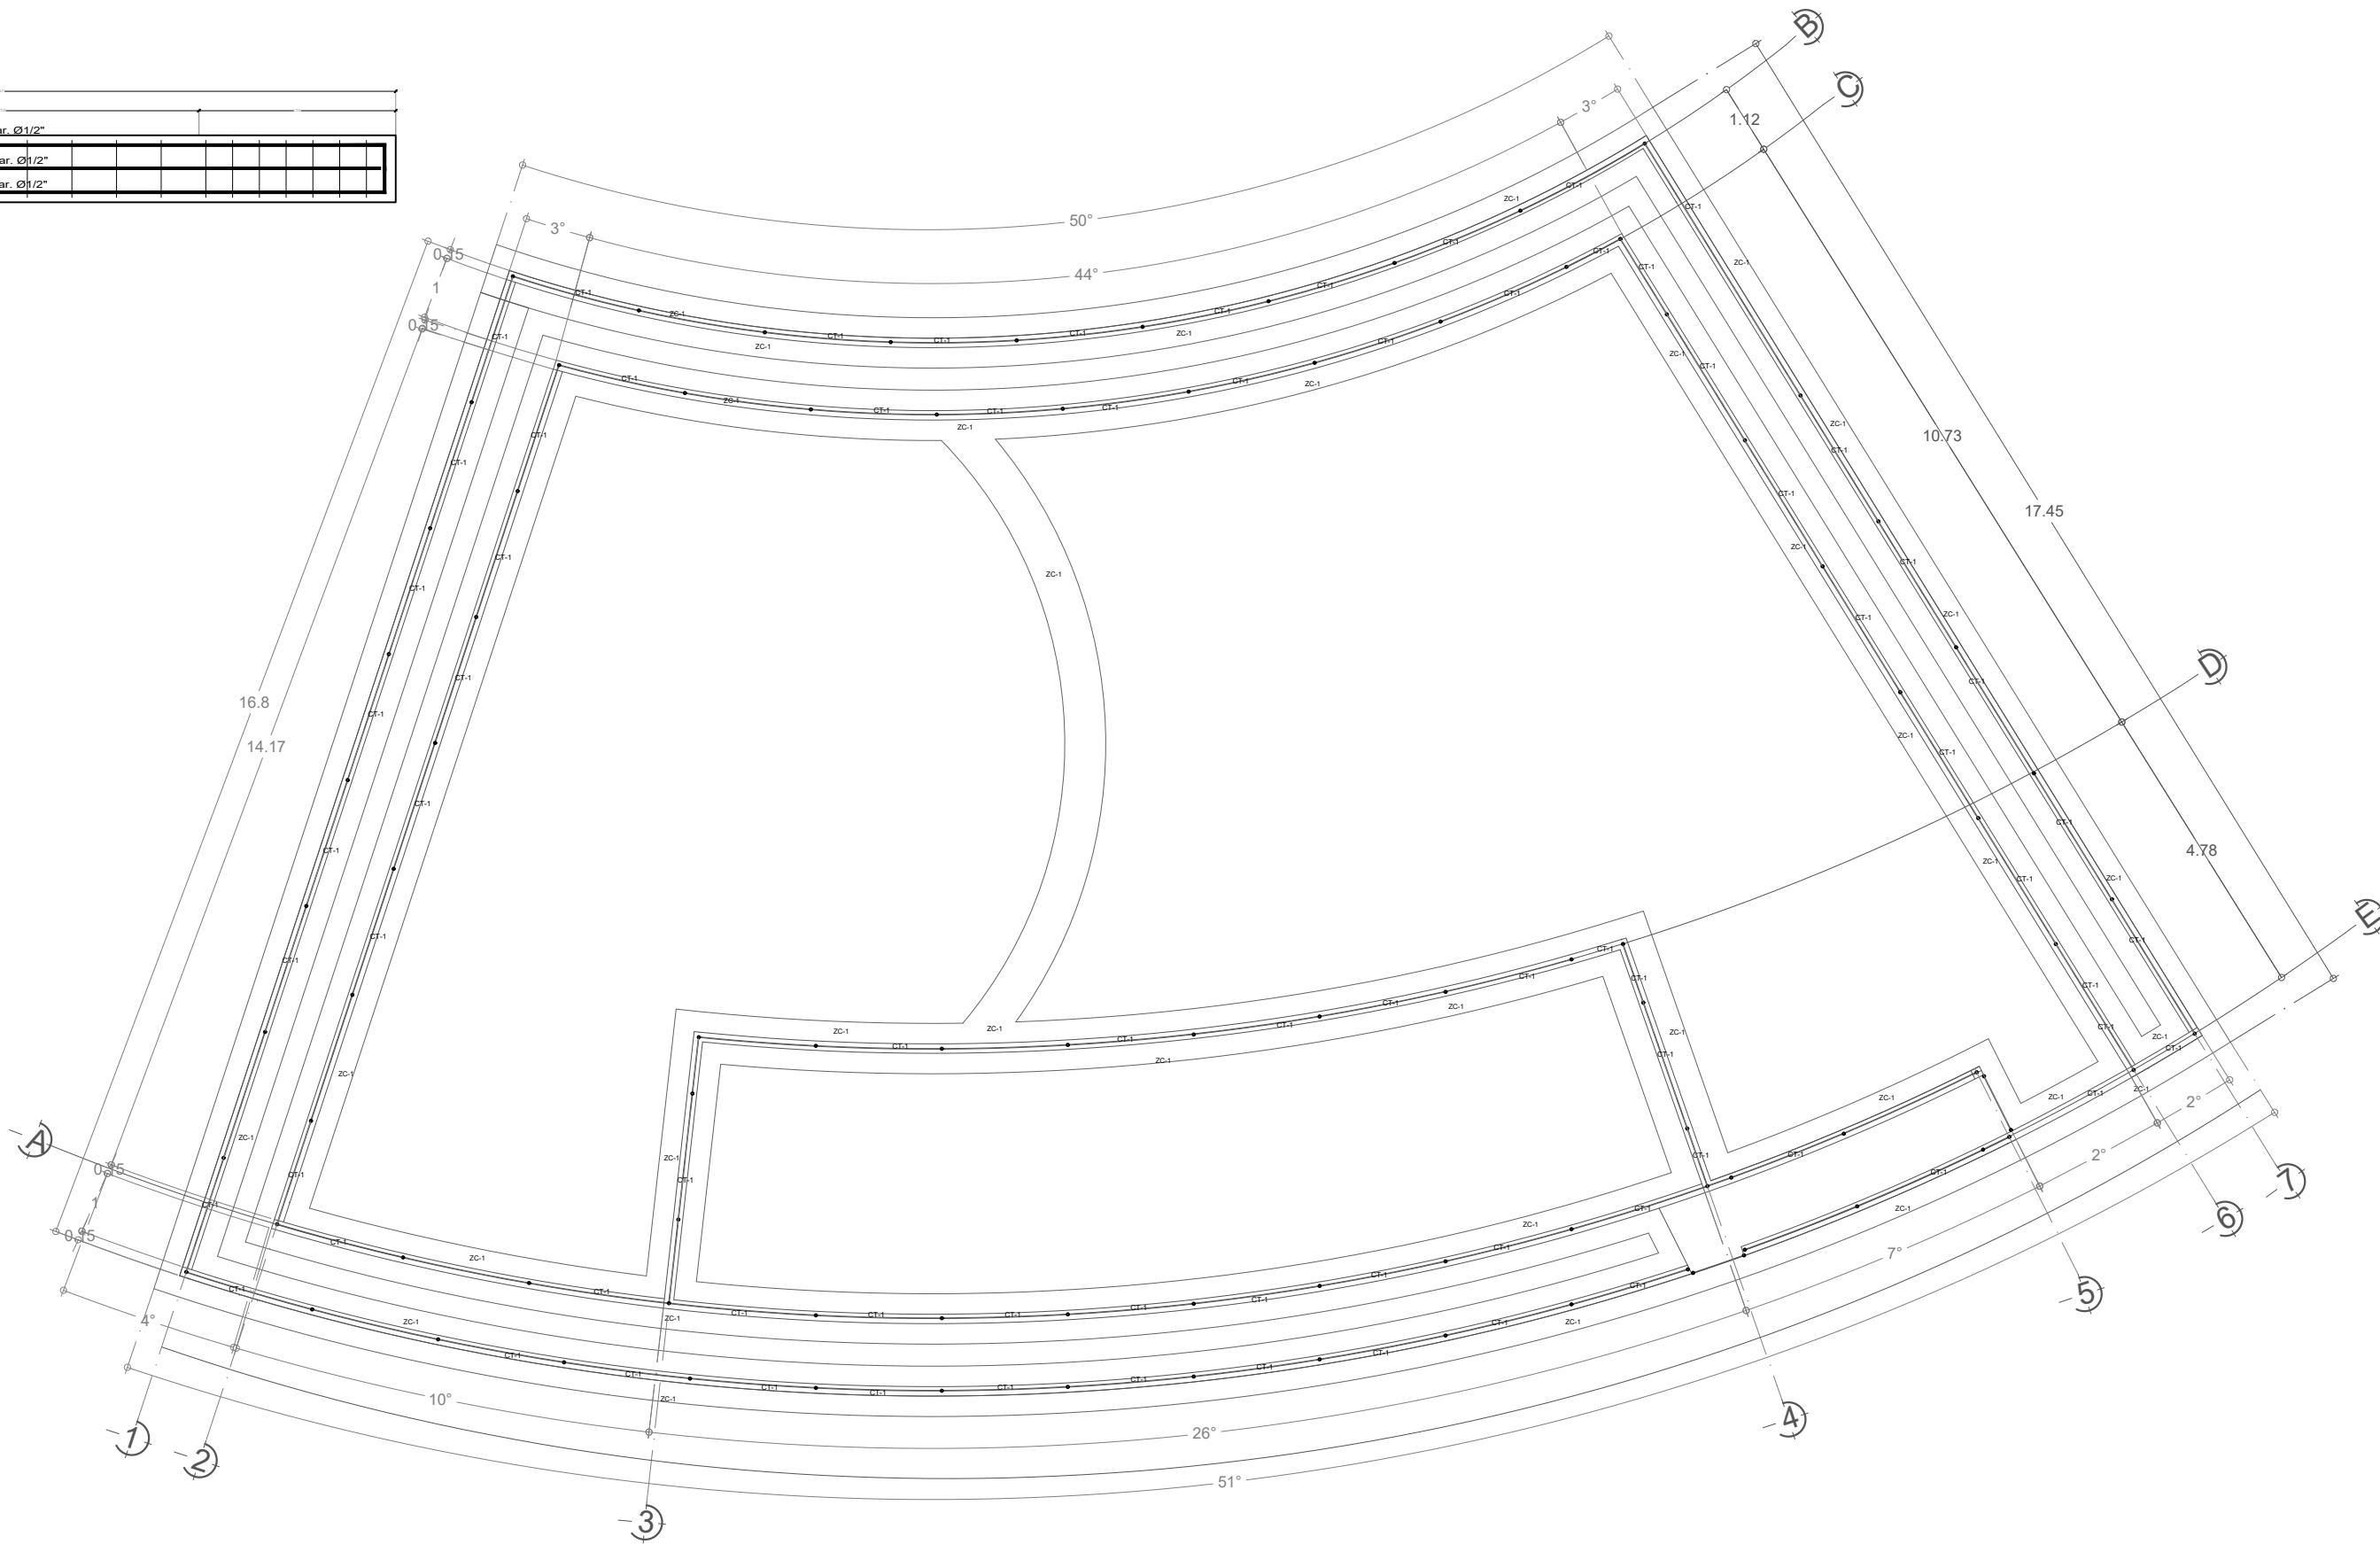

UDS

CROQUIS DE LOCALIZACIÓN



DISEÑO ARQUITECTONICO V

VICTOR MANUEL SANTIAGO GUILLÉN
ARQUITECTO

ZOOLOGICO

SUPERFICIES

SUPERFICIE DE TERRENO: 0.000m²

SUPERFICIE CONSTRUIDA: 0.000m²

INTEGRANTES

FRIDA LIZBETH RESENDIZ SALAZAR
GARI DANIEL TINAJERO ALTUZAR

JOSE AMILCAR TREJO HIDALGO
JORGE ALBERTO AGUILAR LOPEZ

PLANO:

PLANTA ARQUITECTONICA DE CONJUNTO

ESCALA:

1:175

PLANO:

01
01

METROS

CLAVE:

A-01

PLANO ESTRUCTURAL JAULA DE COCODRILOS