

UDS

PLANTAS ARQUITECTONICAS

Alumno:

ALEJANDRA MONSERRATH AGUILAR GOMEZ

Nombre del profesor:

ARQ.VICTOR MANUEL SANTIAGO GUILLEN

Cuatrimestre:

9° PRIMERA UNIDAD

Carrera:

ARQUITECTURA

Nombre de la actividad:

PLANTAS ARQUITECTONICAS


Materia:

TALLER INTEGRAL DE ARQUITECTURA II


fecha:

DOMINGO,25 DE MAYO,2025

UDS

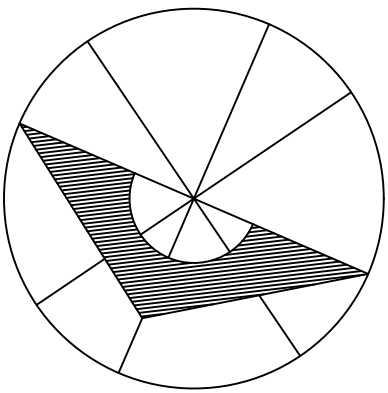

CROQUIS DE LOCALIZACIÓN

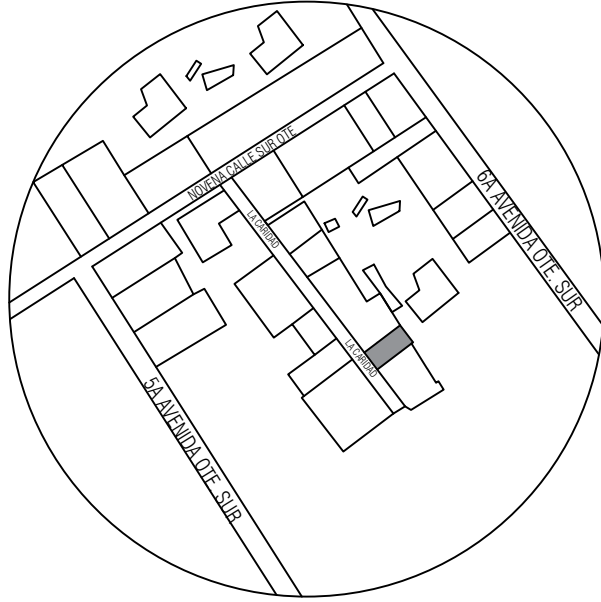

SUPERFICIE DE TERRENO: 200.00 M²
SUPERFICIE DE PLANTA BAJA: 187.77M²
SUPERFICIE DE PLANTA ALTA: 60.39 M²
SUPERFICIE TOTAL DE CONSTRUCCION: 248.16 M²

SELLOS

PROYECTO:

Casa - Habitación

ASIGNACIÓN:

Taller Integral de Arquitectura II

PROPIETARIO:

Arq. Víctor Manuel Santiago Guillén

PROYECTÓ:

Aguilar Gómez Alejandra Monserrath
Castro Herrera Pablo Daniel
Granados Pérez Angel Gabriel
Guillen Velasco Nestor Iván
López Aguilar Ana Fabiola

NOMBRE DEL PLANO:

PLANTAS ARQUITECTÓNICAS

D.R.O:



FIRMA:

ESCALA:
1:75
ACOTACIÓN:
METROS

PLANO:




A-1
01/02

FECHA: 25/05/2025

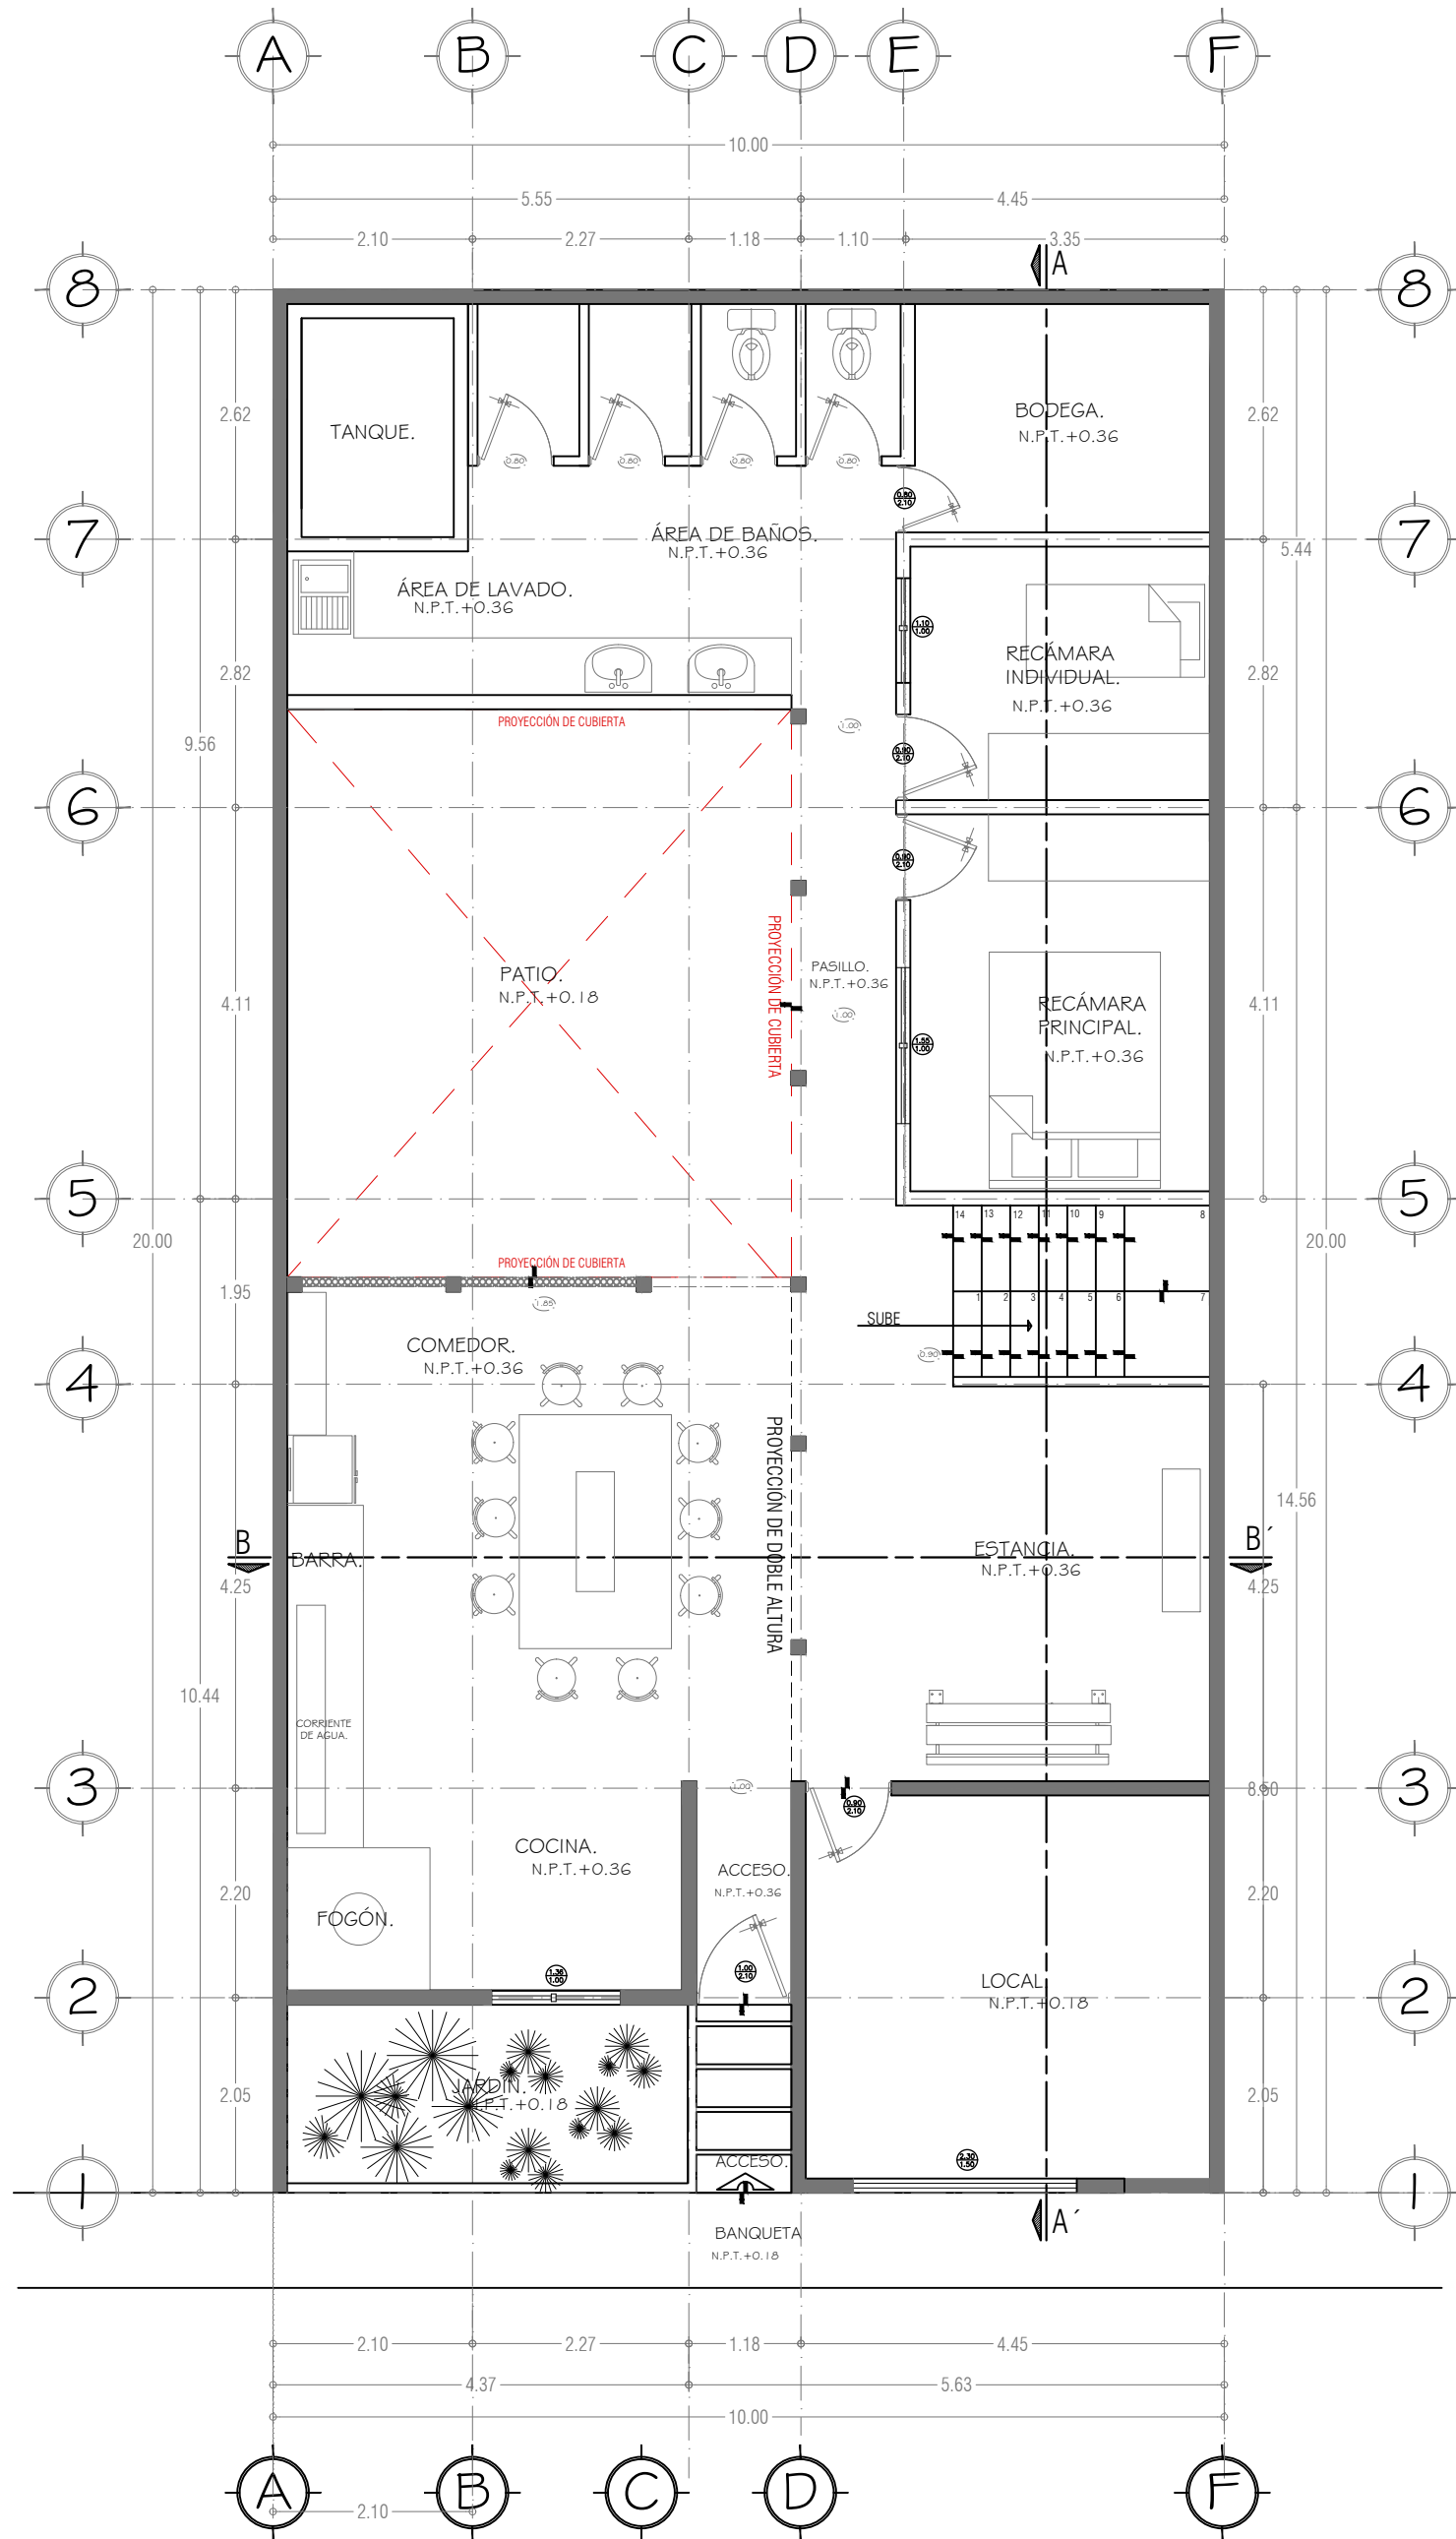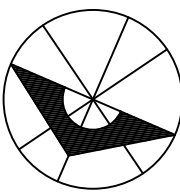




Planta Arquitectónica Baja

Esc. 1:75
ESCALA GRAFICA

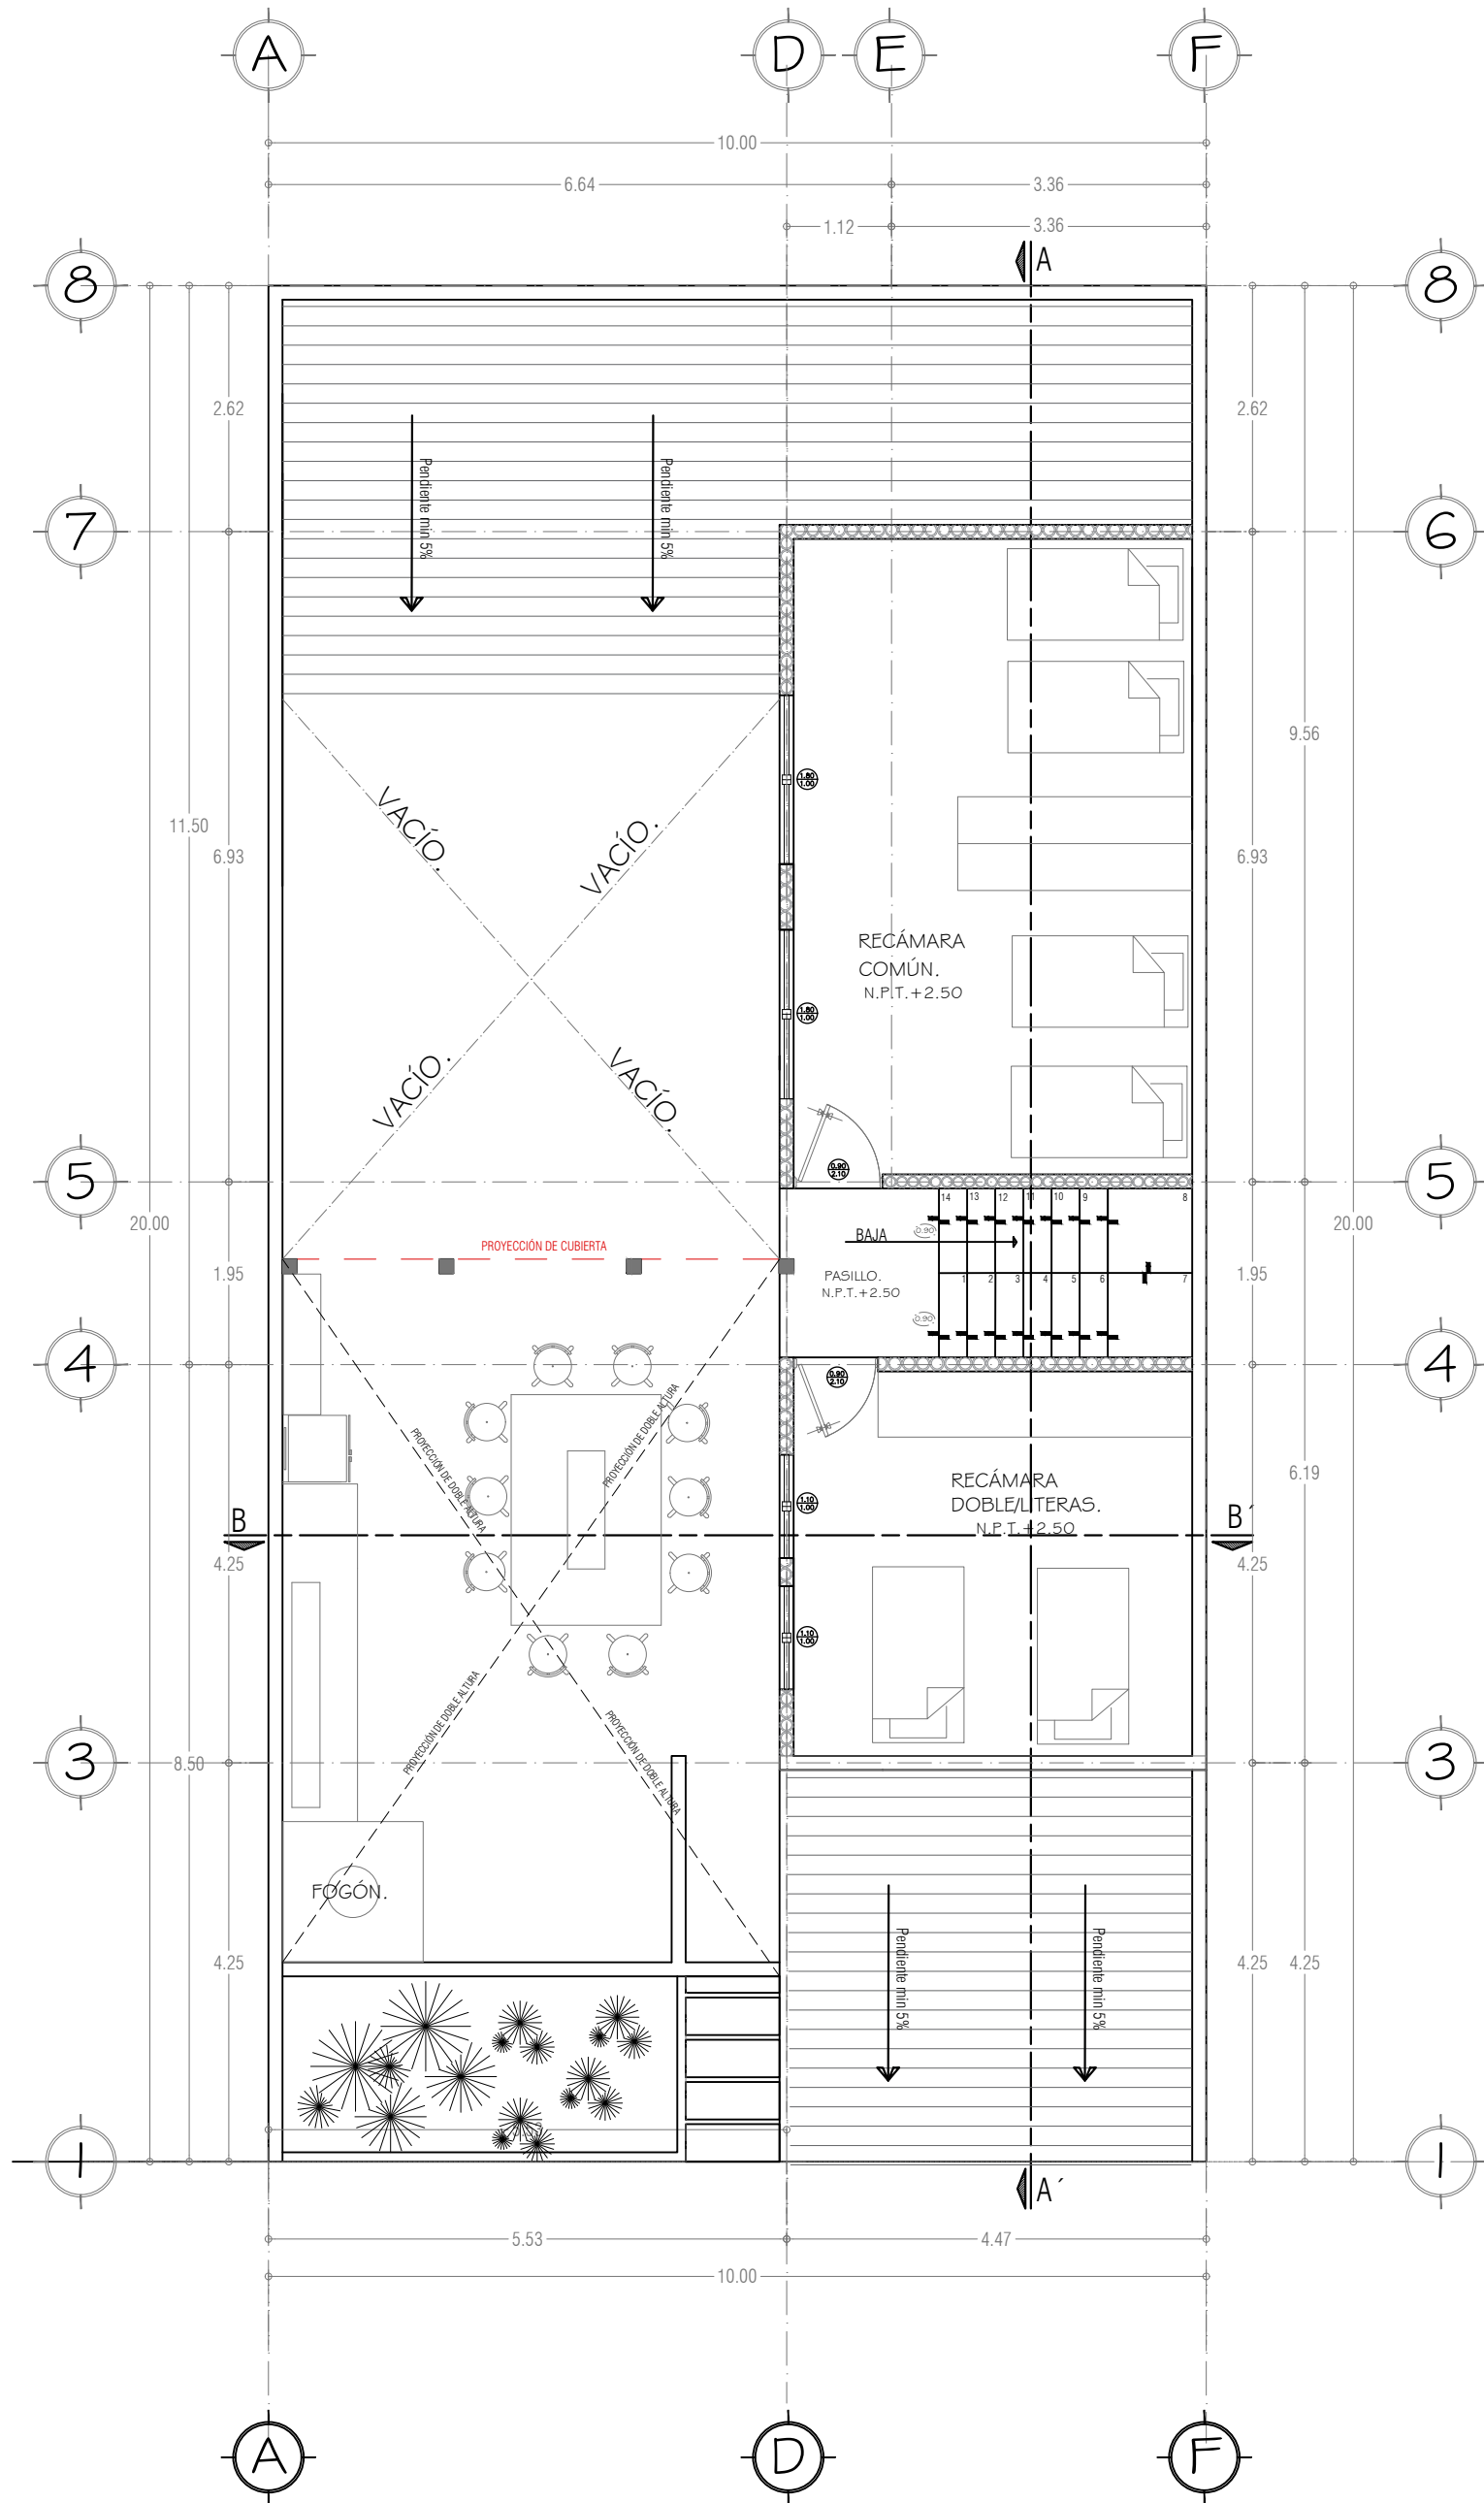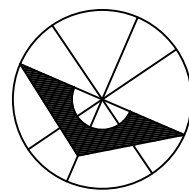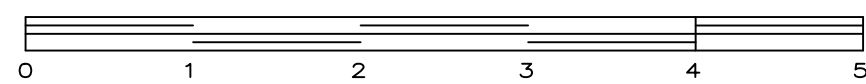


Planta Arquitectónica Alta

Esc. 1:75
ESCALA GRAFICA

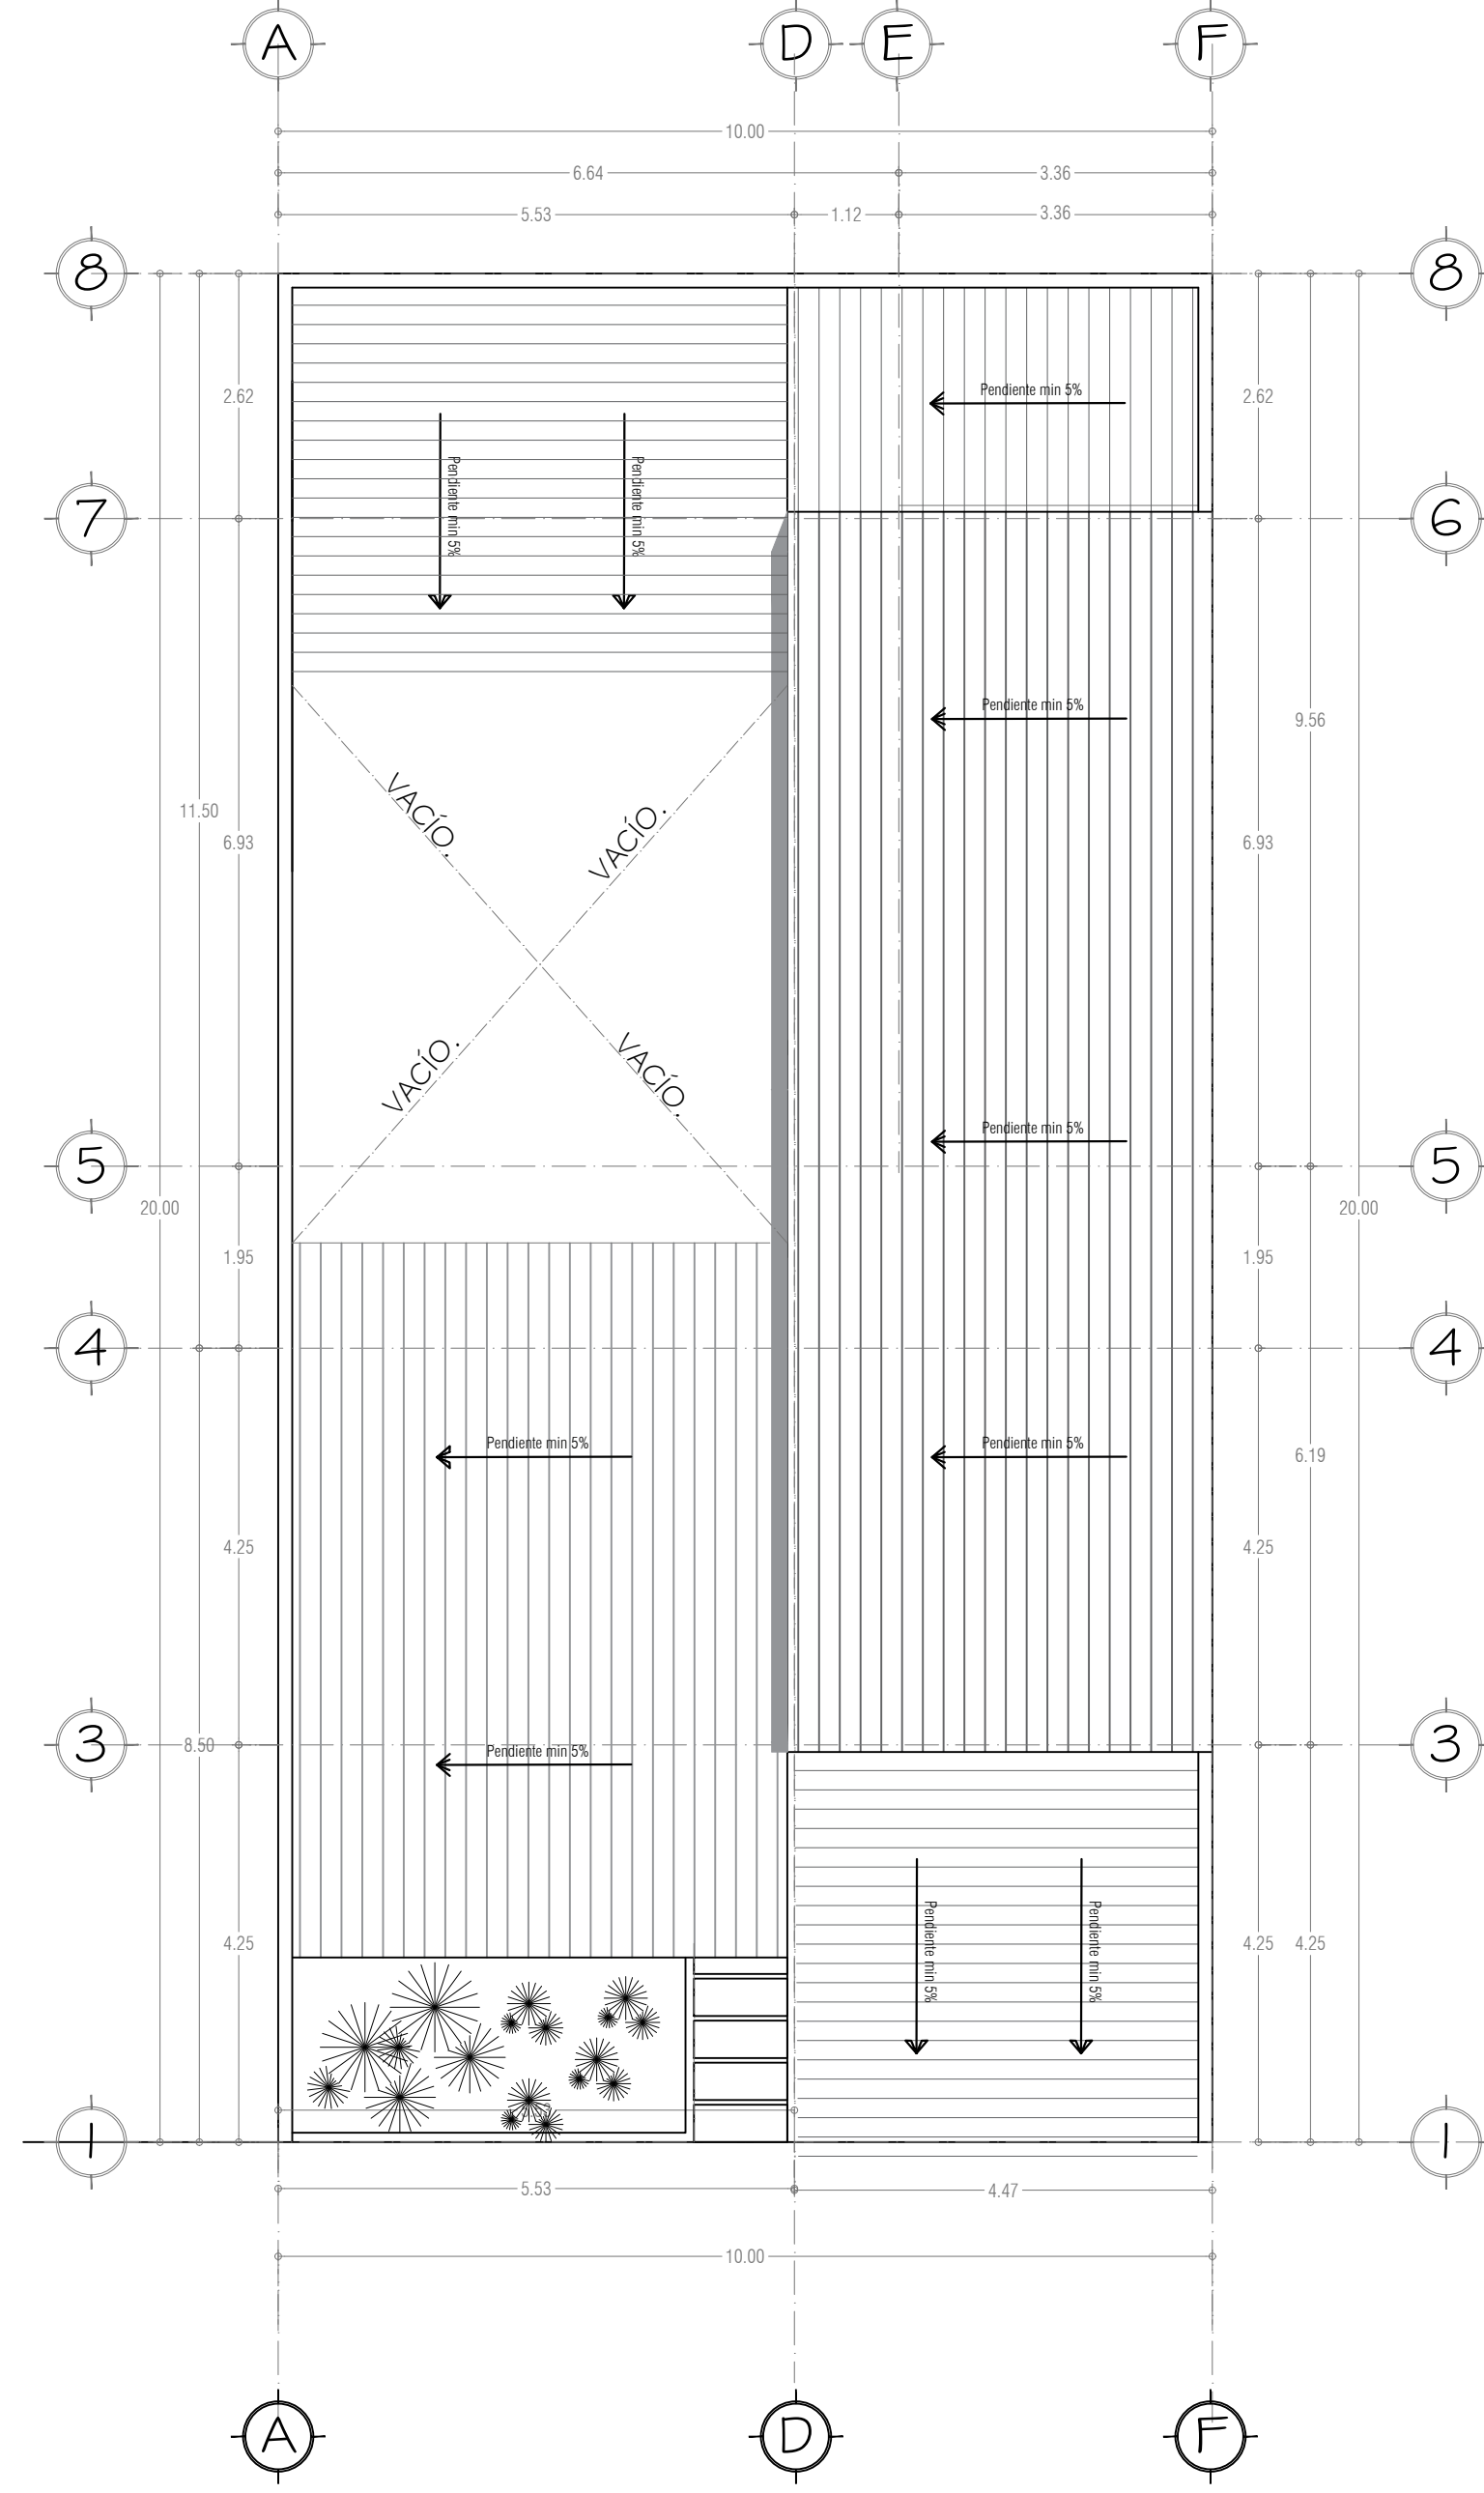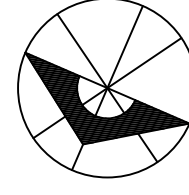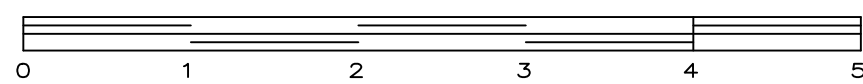


Planta Arquitectónica de Conjunto


Esc. 1:75
ESCALA GRAFICA

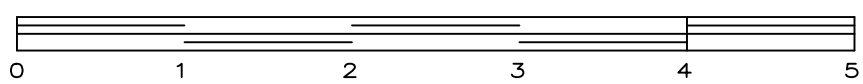

UDS

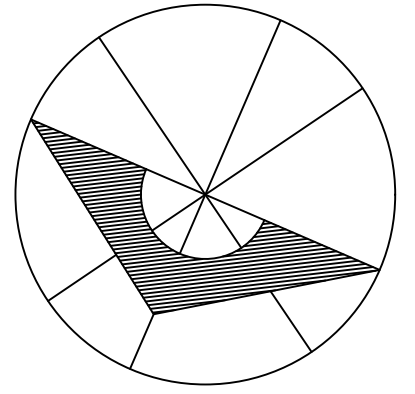

CROQUIS DE LOCALIZACIÓN

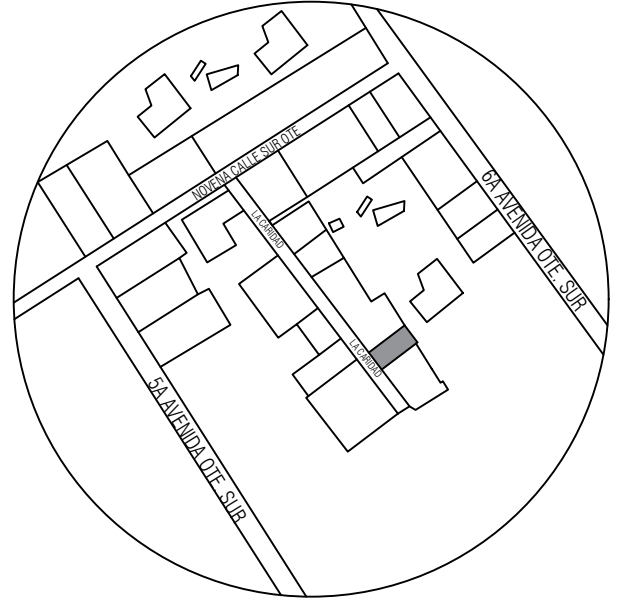

SUPERFICIE DE TERRENO: 200.00 M²
SUPERFICIE DE PLANTA BAJA: 187.77 M²
SUPERFICIE DE PLANTA ALTA: 60.39 M²
SUPERFICIE TOTAL DE CONSTRUCCION: 248.16 M²

SELLOS

PROYECTO:

Casa - Habitación

ASIGNACIÓN:

Taller Integral de Arquitectura II

PROPIETARIO:

Arq. Víctor Manuel Santiago Guillén

PROYECTÓ:

Aguilar Gómez Alejandra Monserrath
Castro Herrera Pablo Daniel
Granados Pérez Ángel Gabriel
Guillen Velasco Nestor Iván
López Aguilar Ana Fabiola

NOMBRE DEL PLANO:

CORTES Y FACHADA

D.R.O:

FIRMA:

ESCALA:

1:75

ACOTACIÓN:


METROS

PLANO:

02/02


FECHA:

15/05/2025

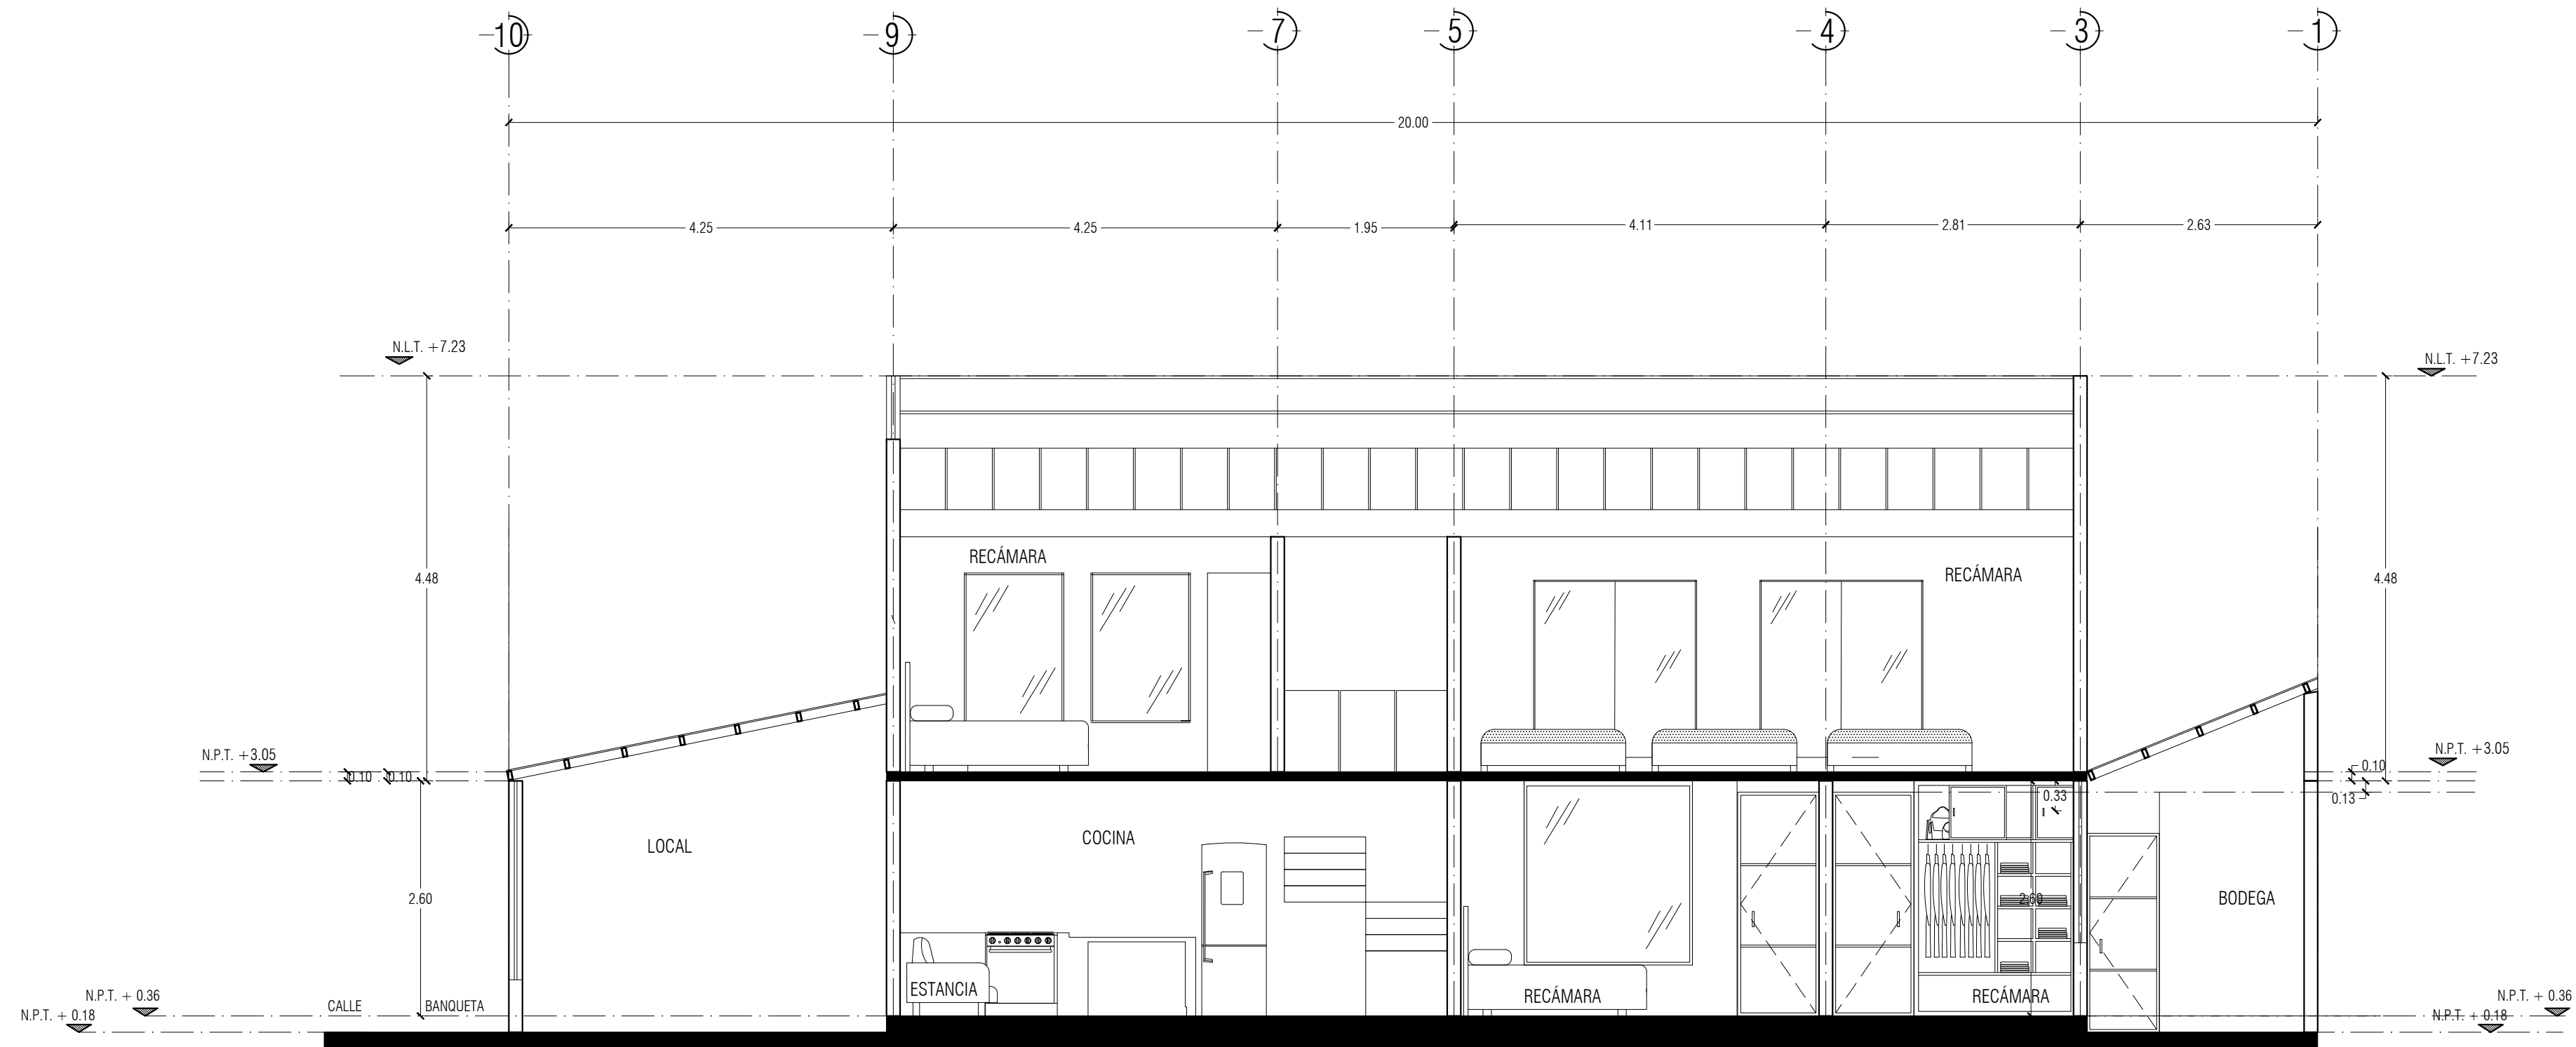


CORTE LONGITUDINAL A-A'

ESC: 1:75

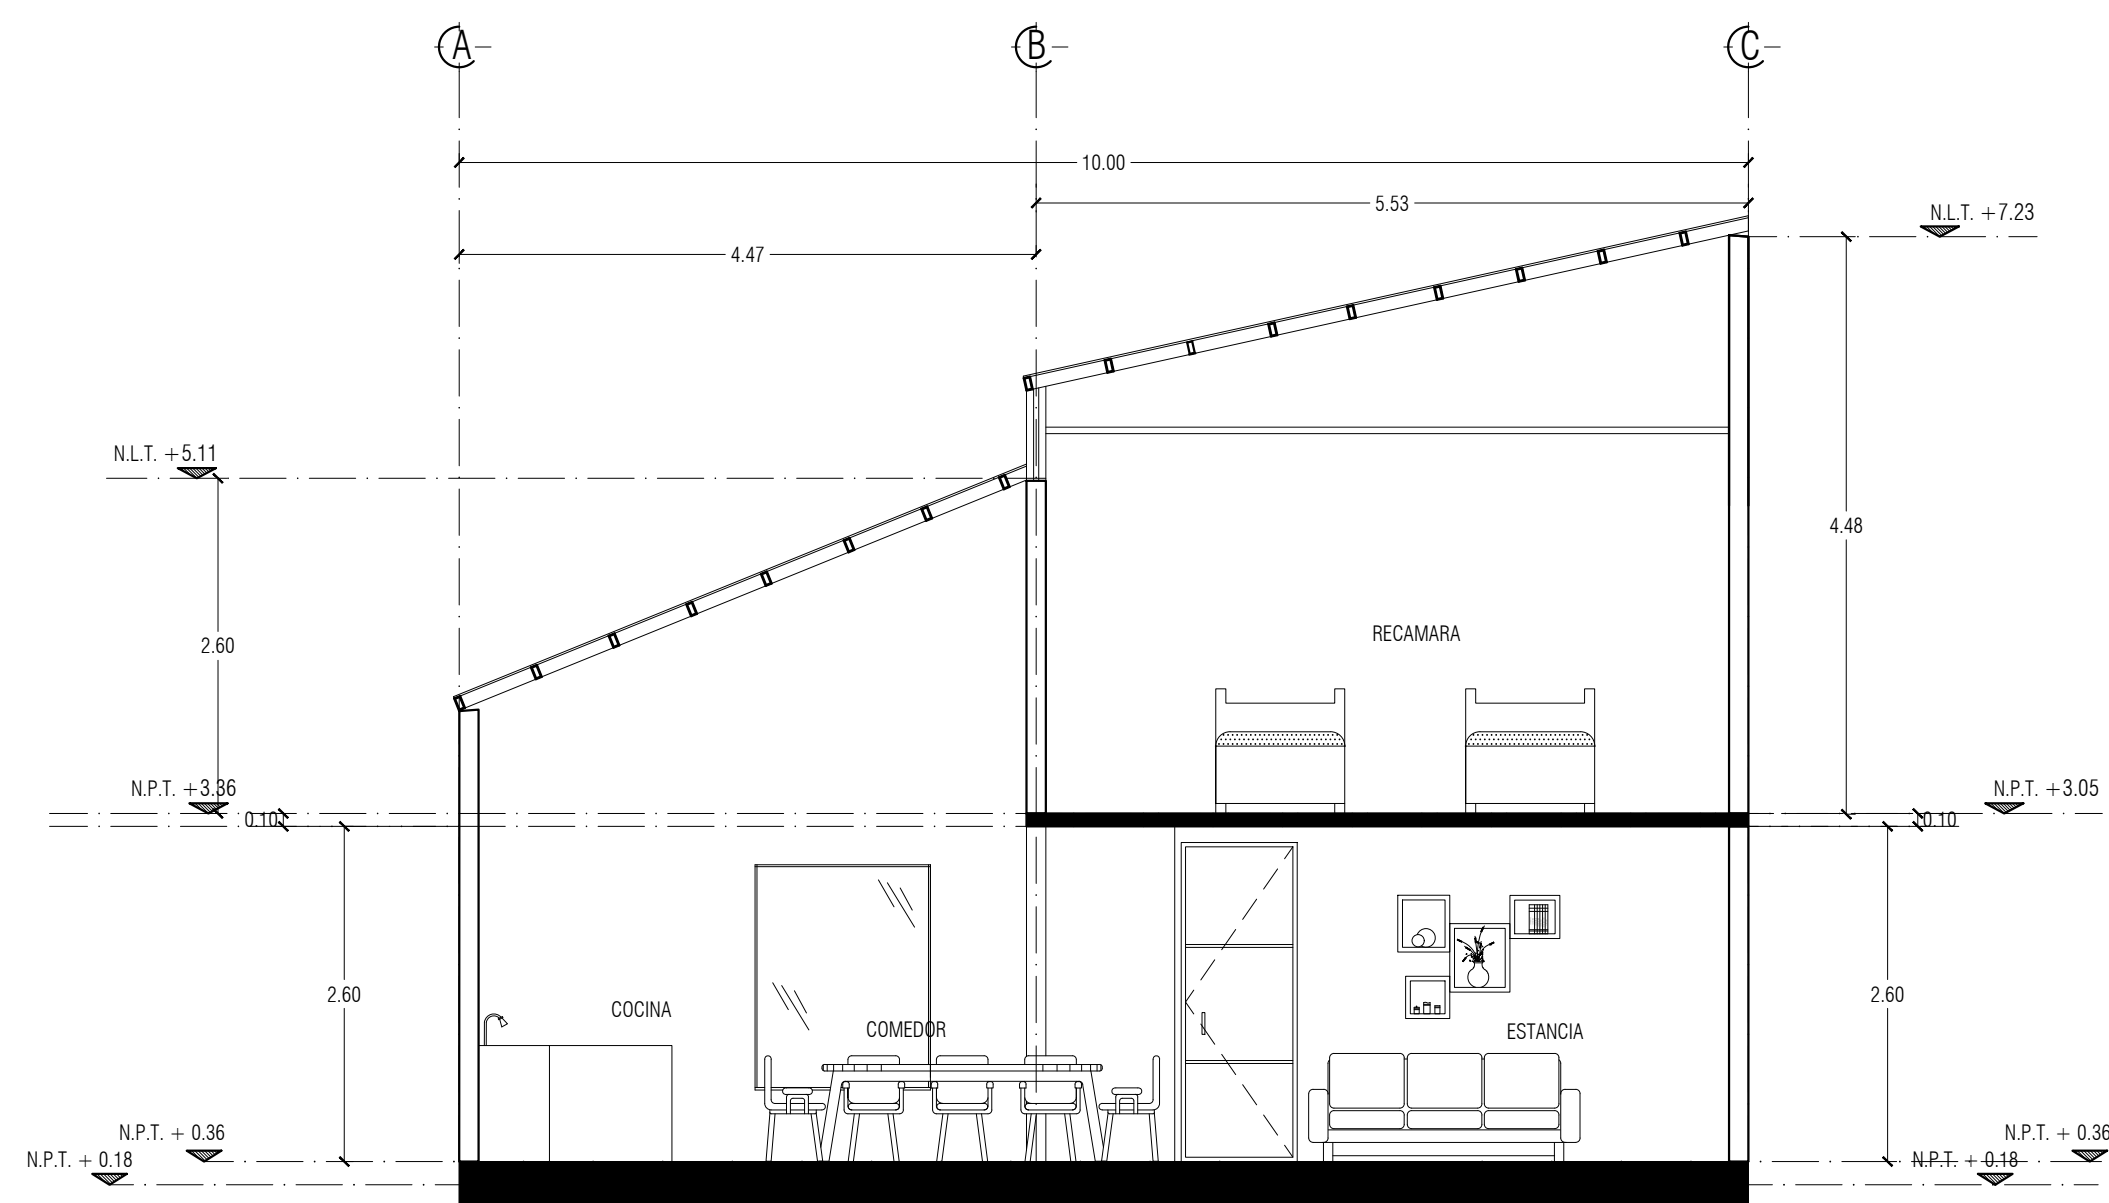

CORTE TRANSVERSAL B-B'

ESC: 1:75

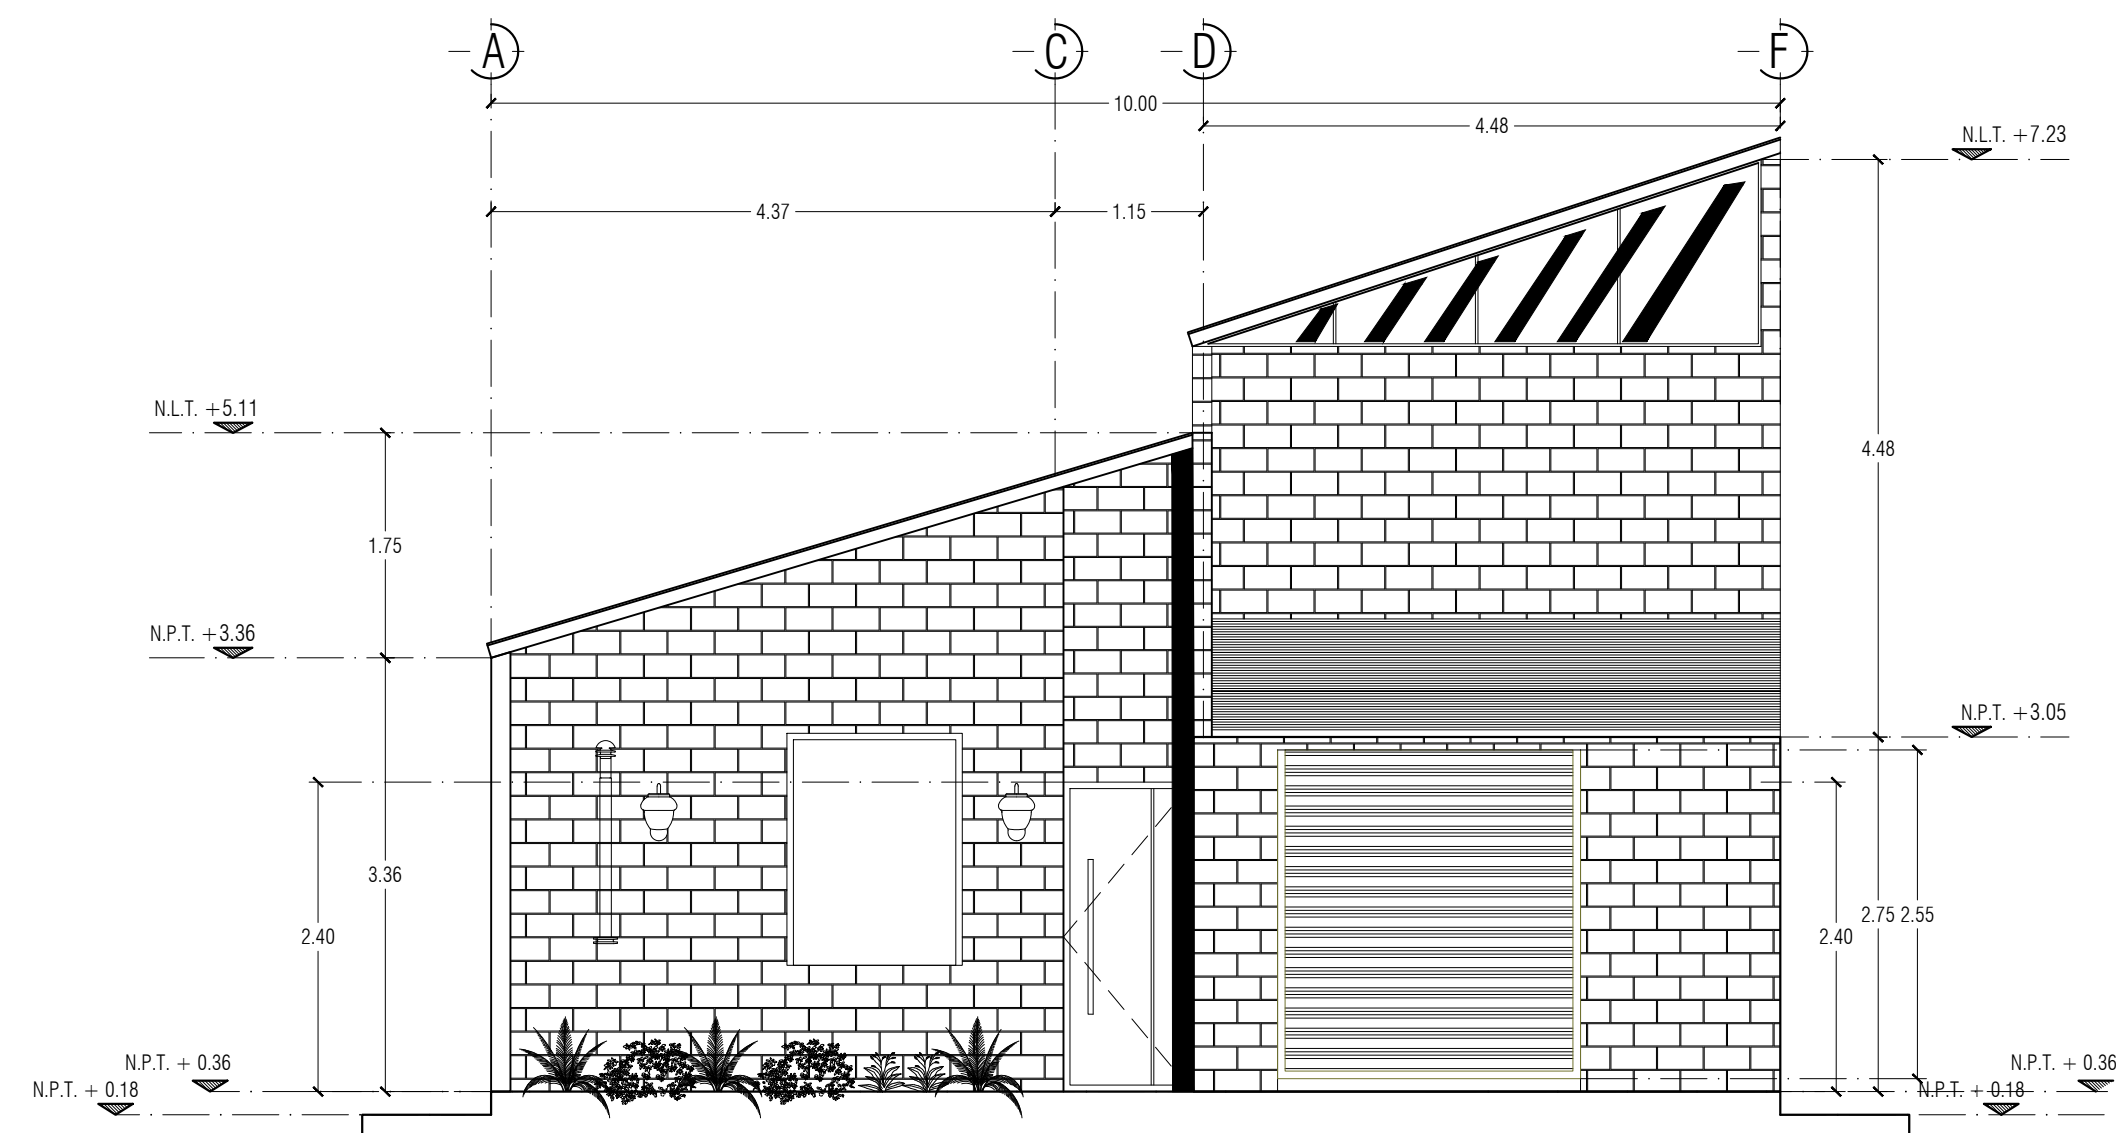

FACHADA PRINCIPAL

ESC: 1:75