



Nombre del Alumno: Yessica Hernandez Zuñiga

Nombre del tema: Plano de Cimentación

Parcial: 2












Nombre de la Materia: Taller Integral de Arquitectura II

Nombre del profesor: Victor Manuel Santiago Guillen

Nombre de la Licenciatura: Arquitectura

Cuatrimestre: Noveno Cuatrimestre

Comitán de Domínguez a 13 de junio del 2025.

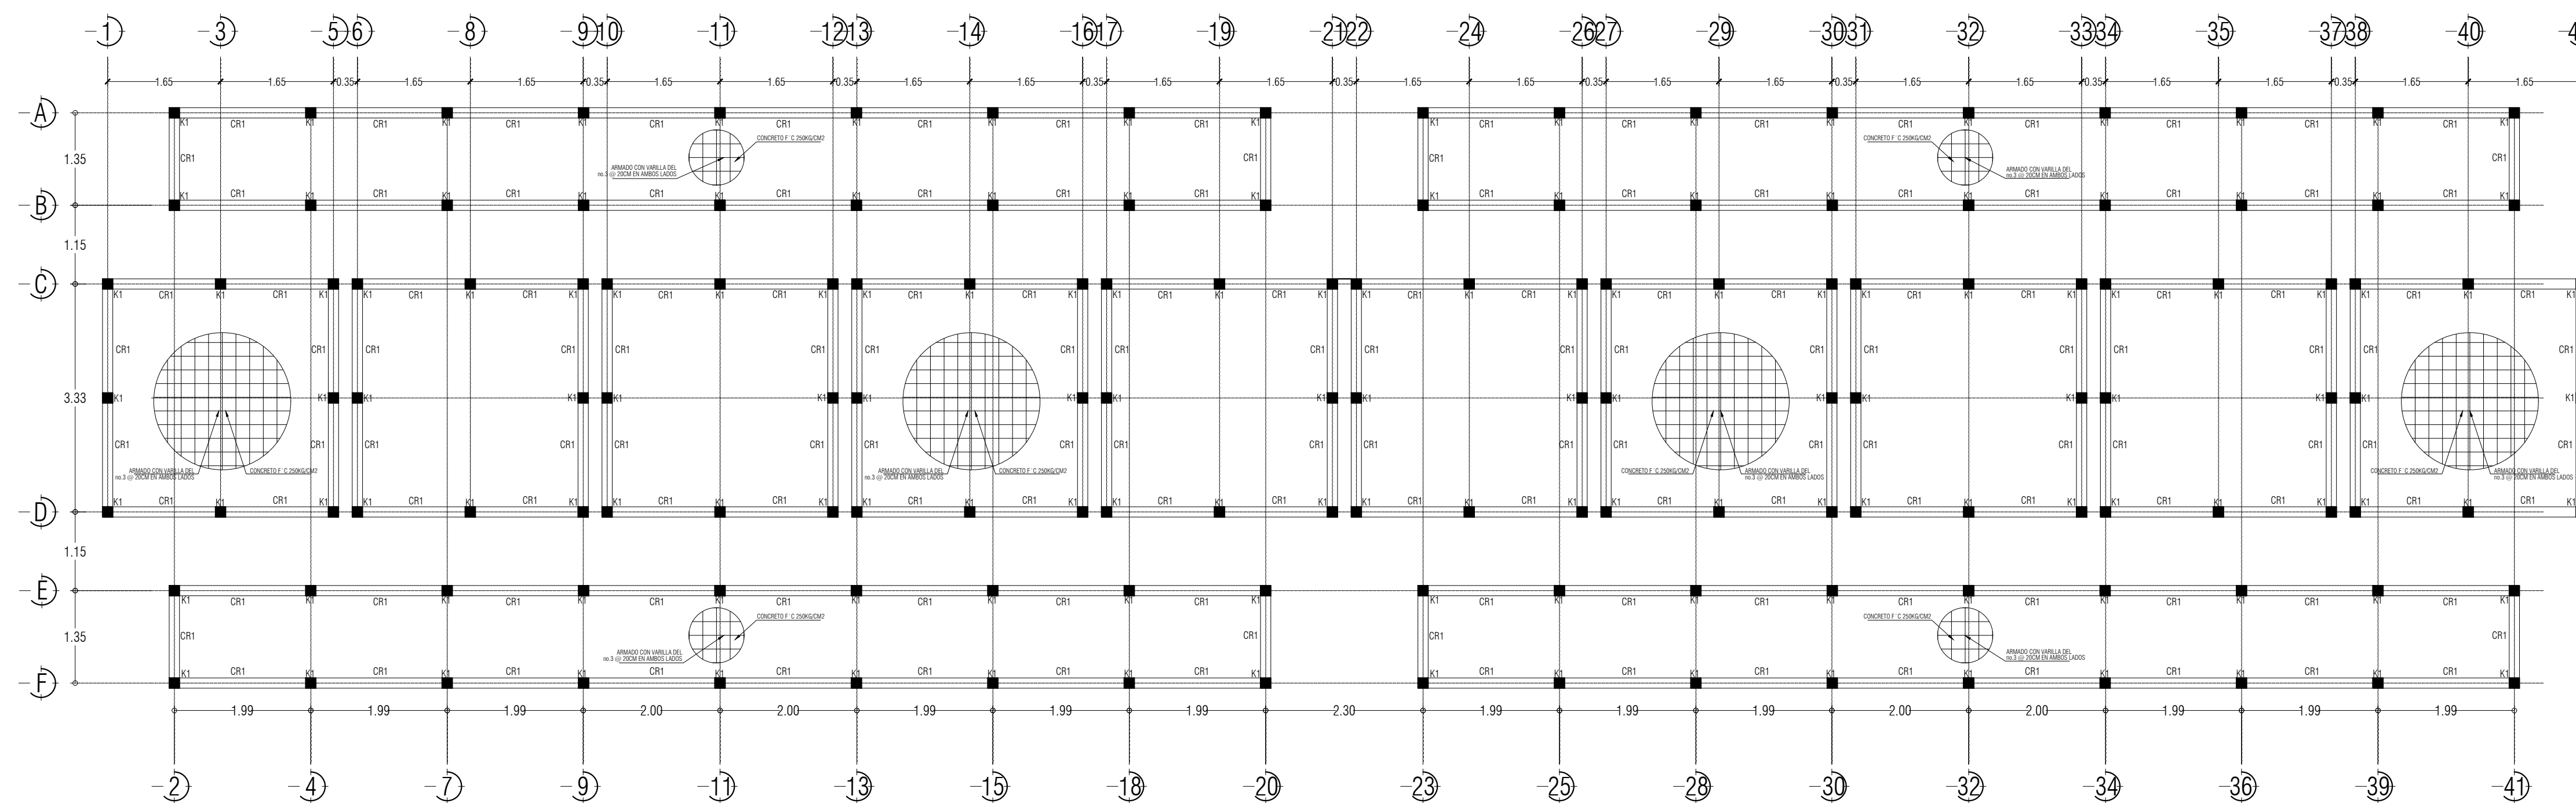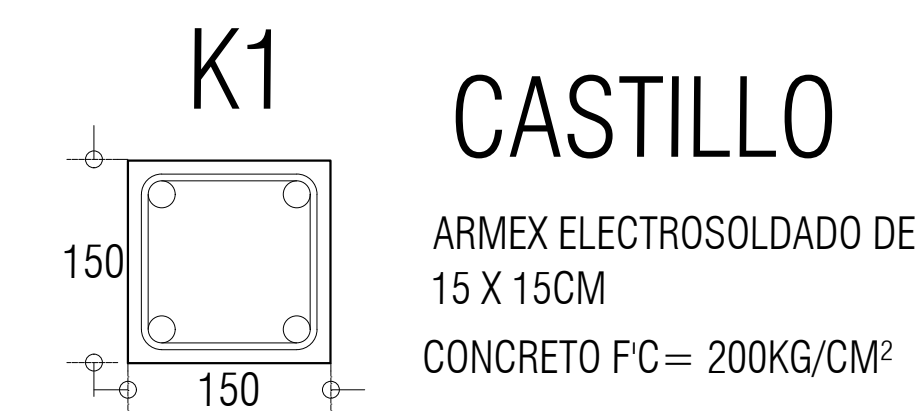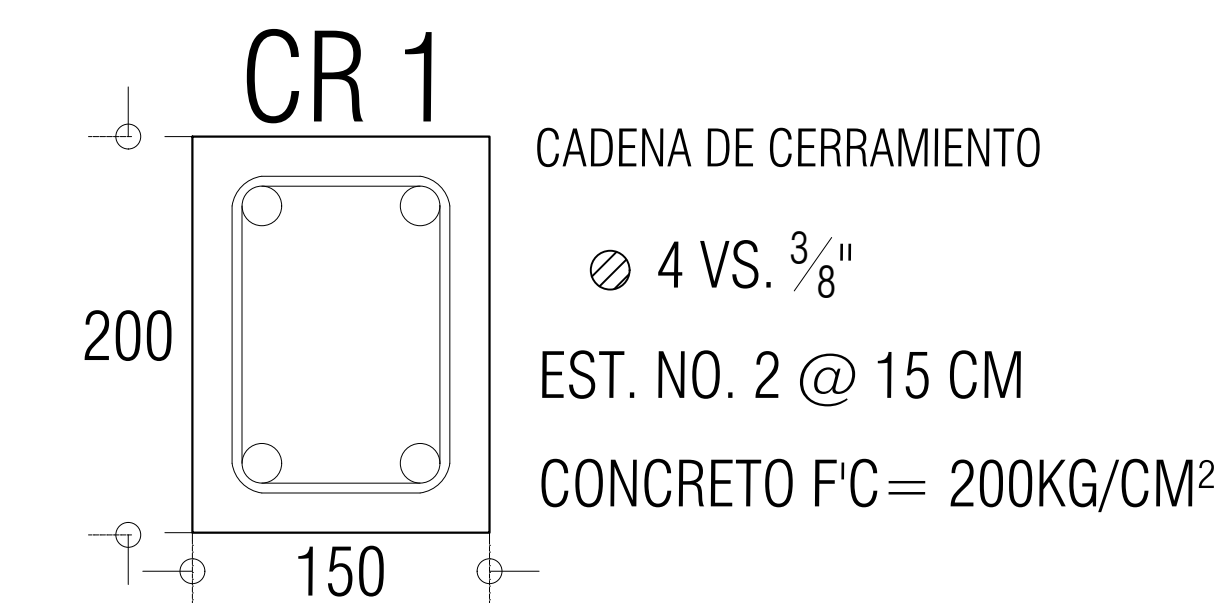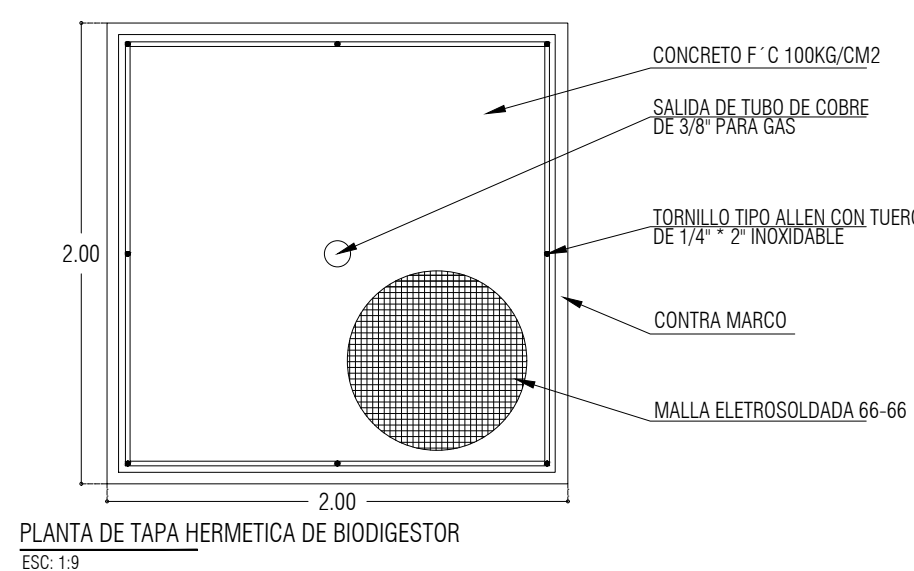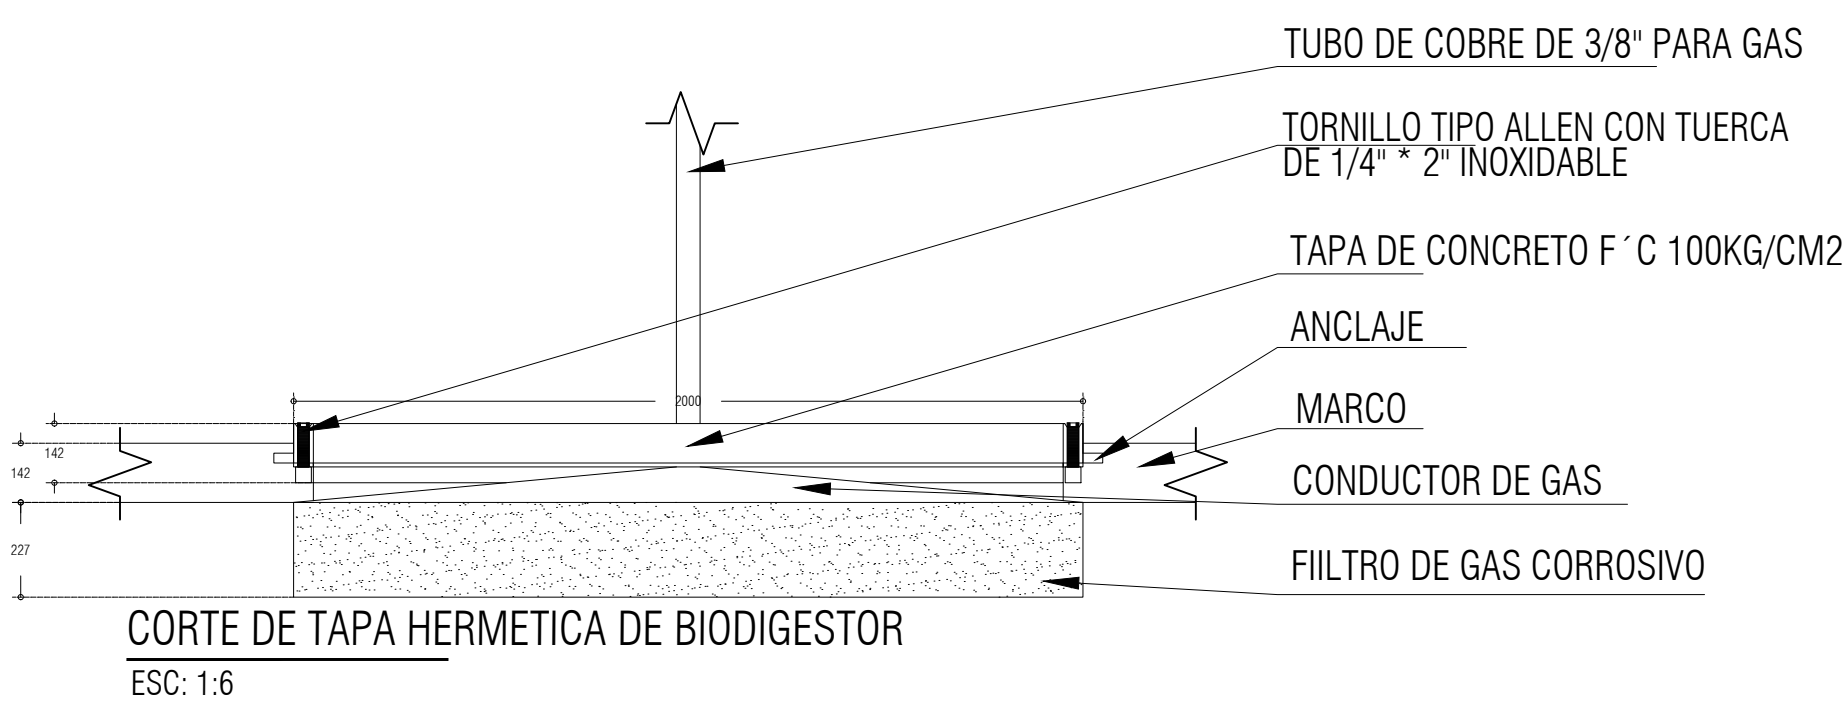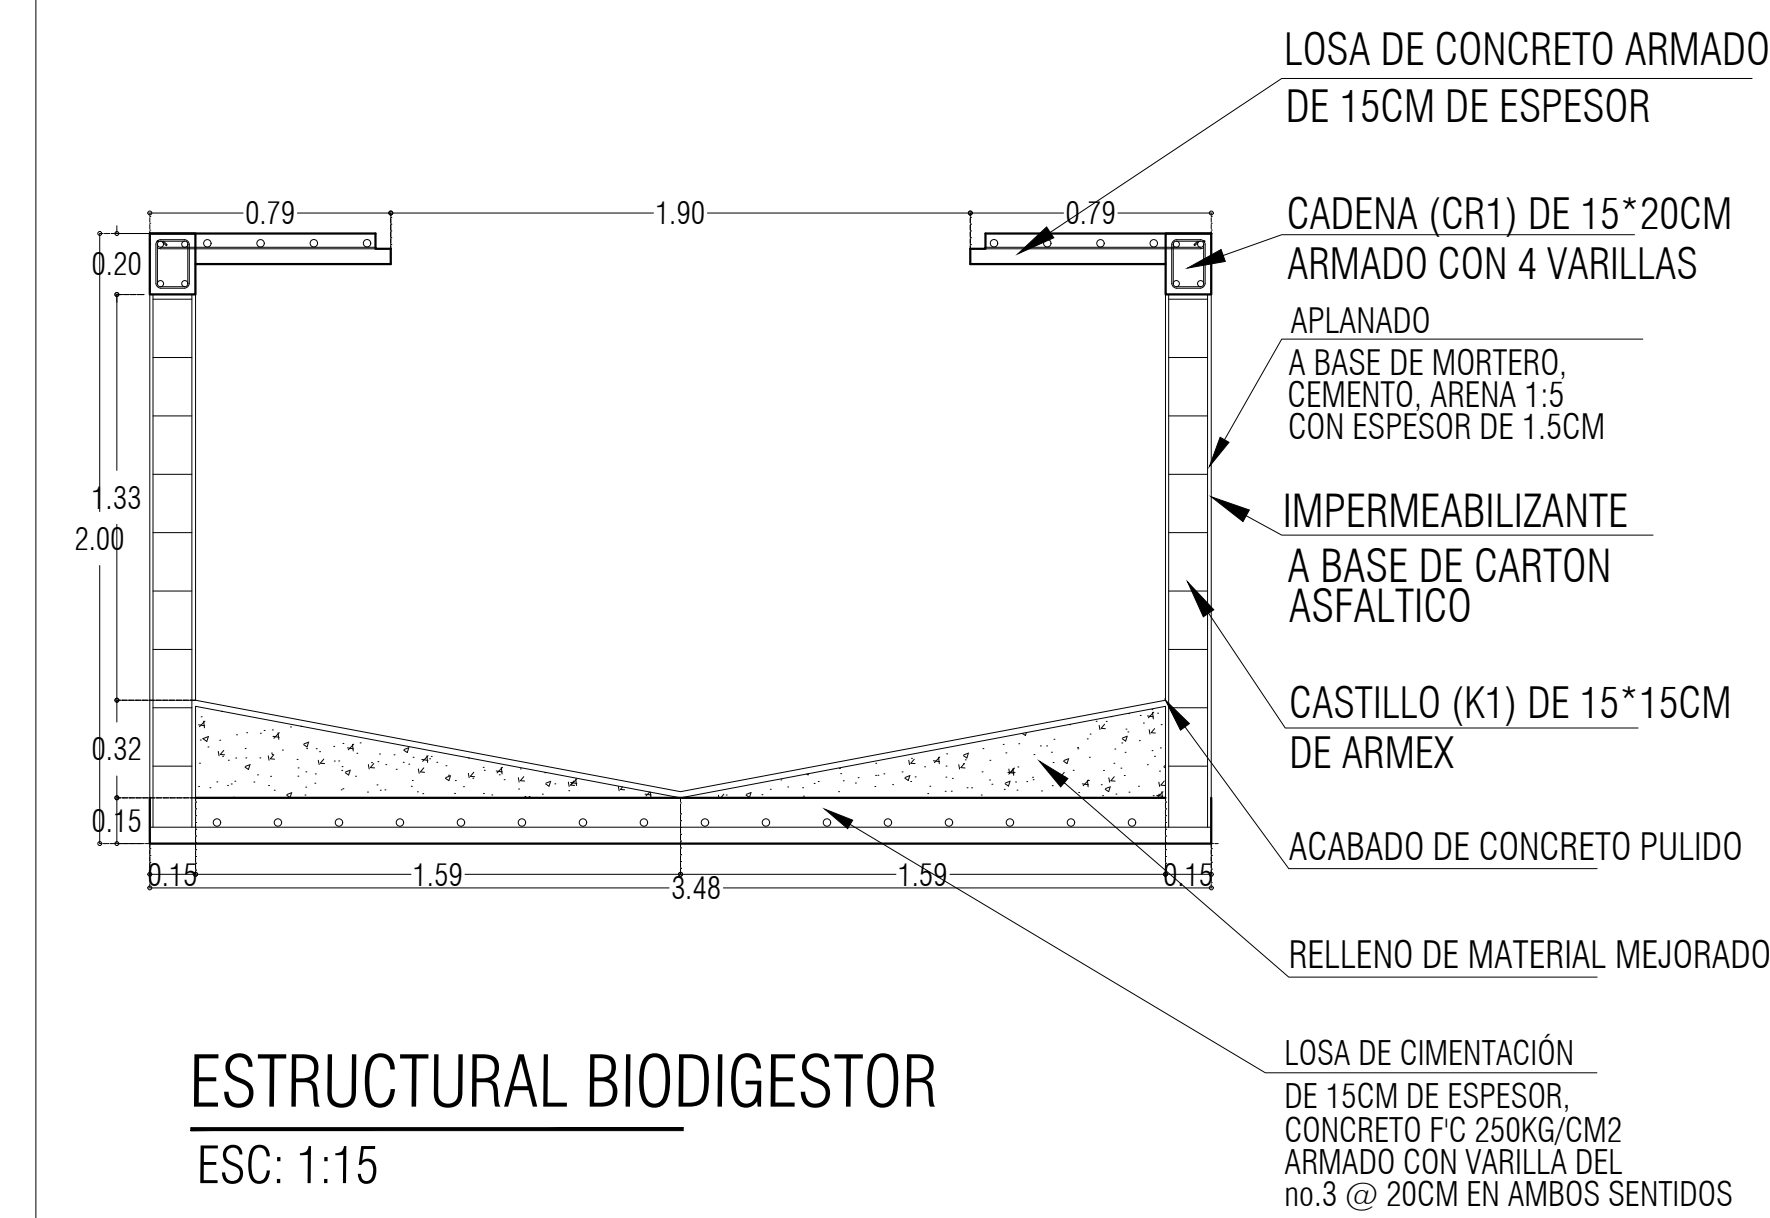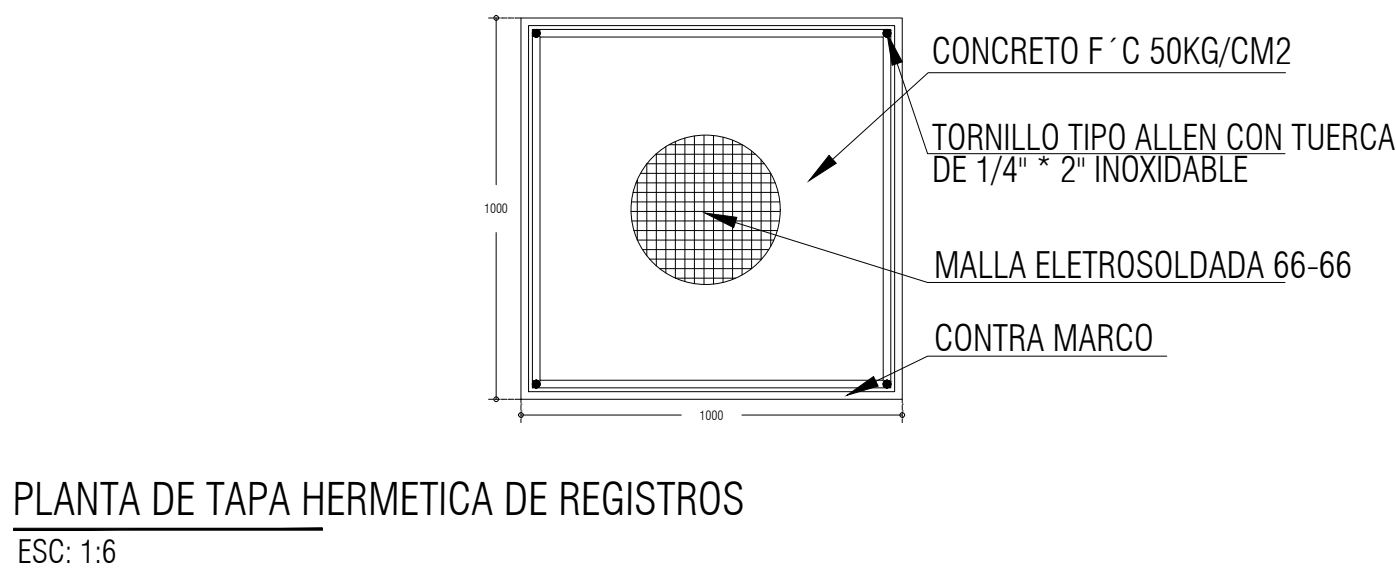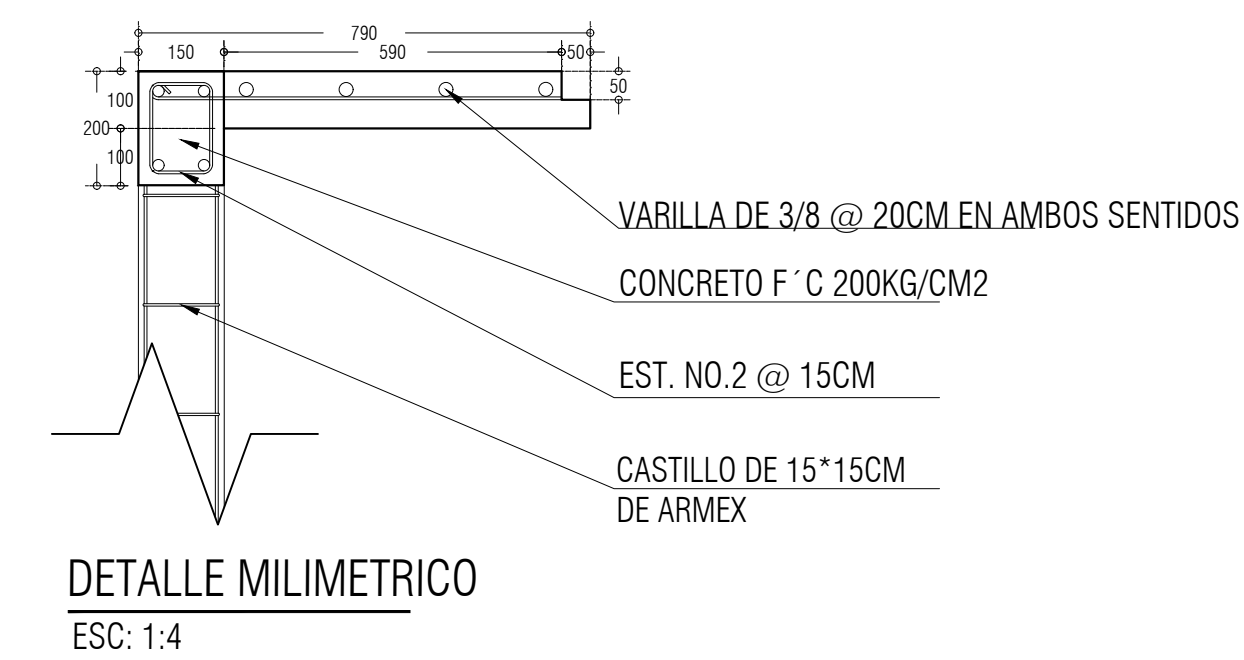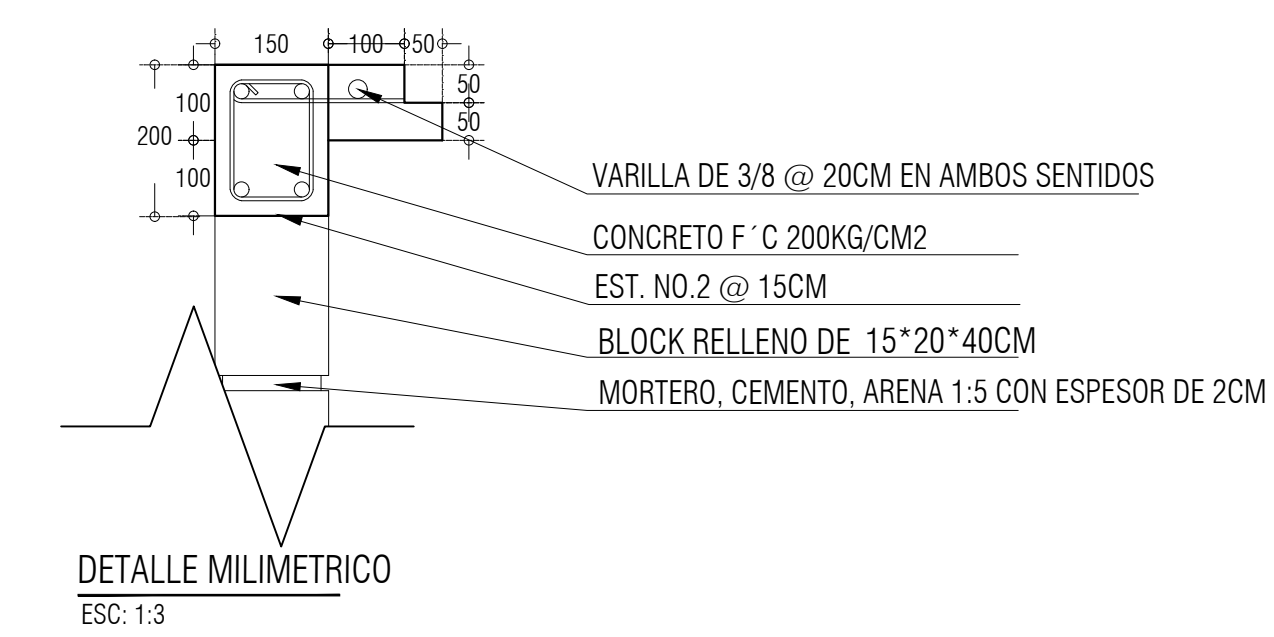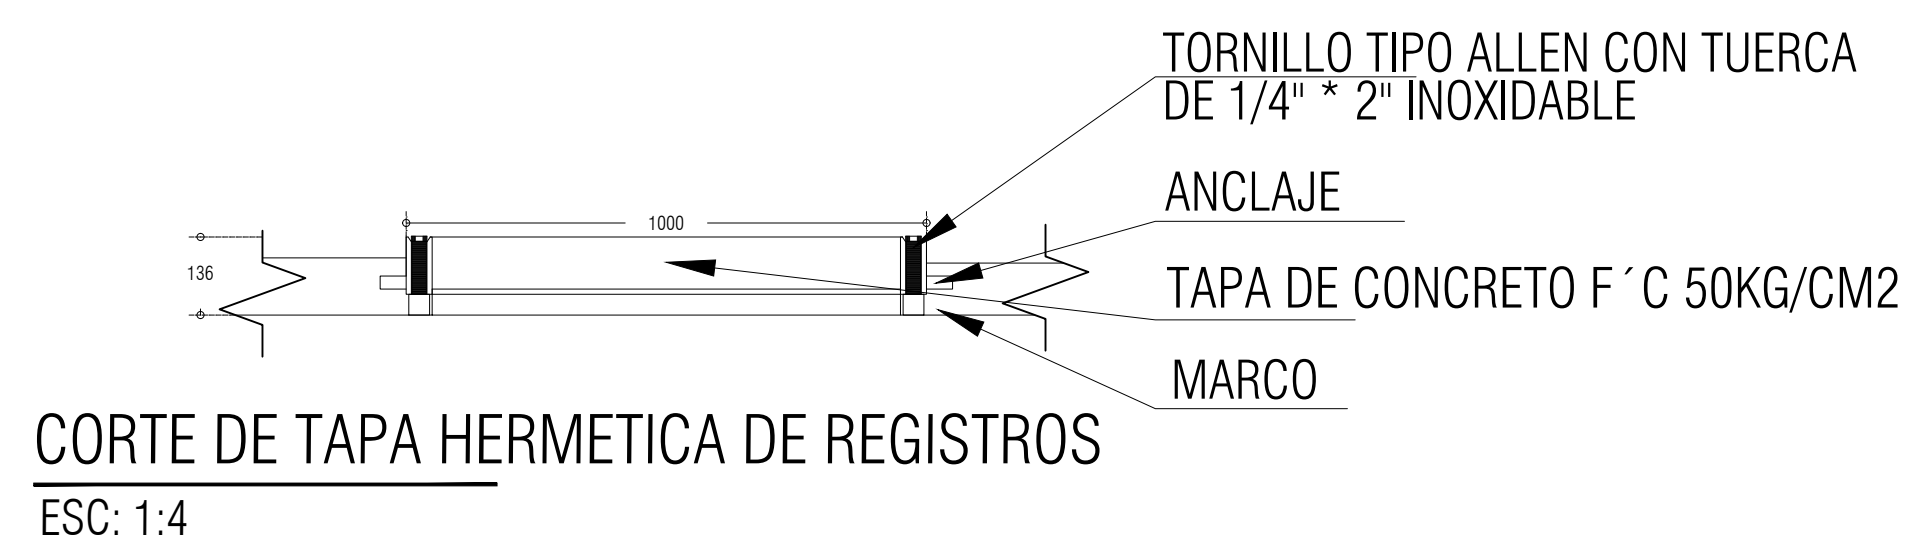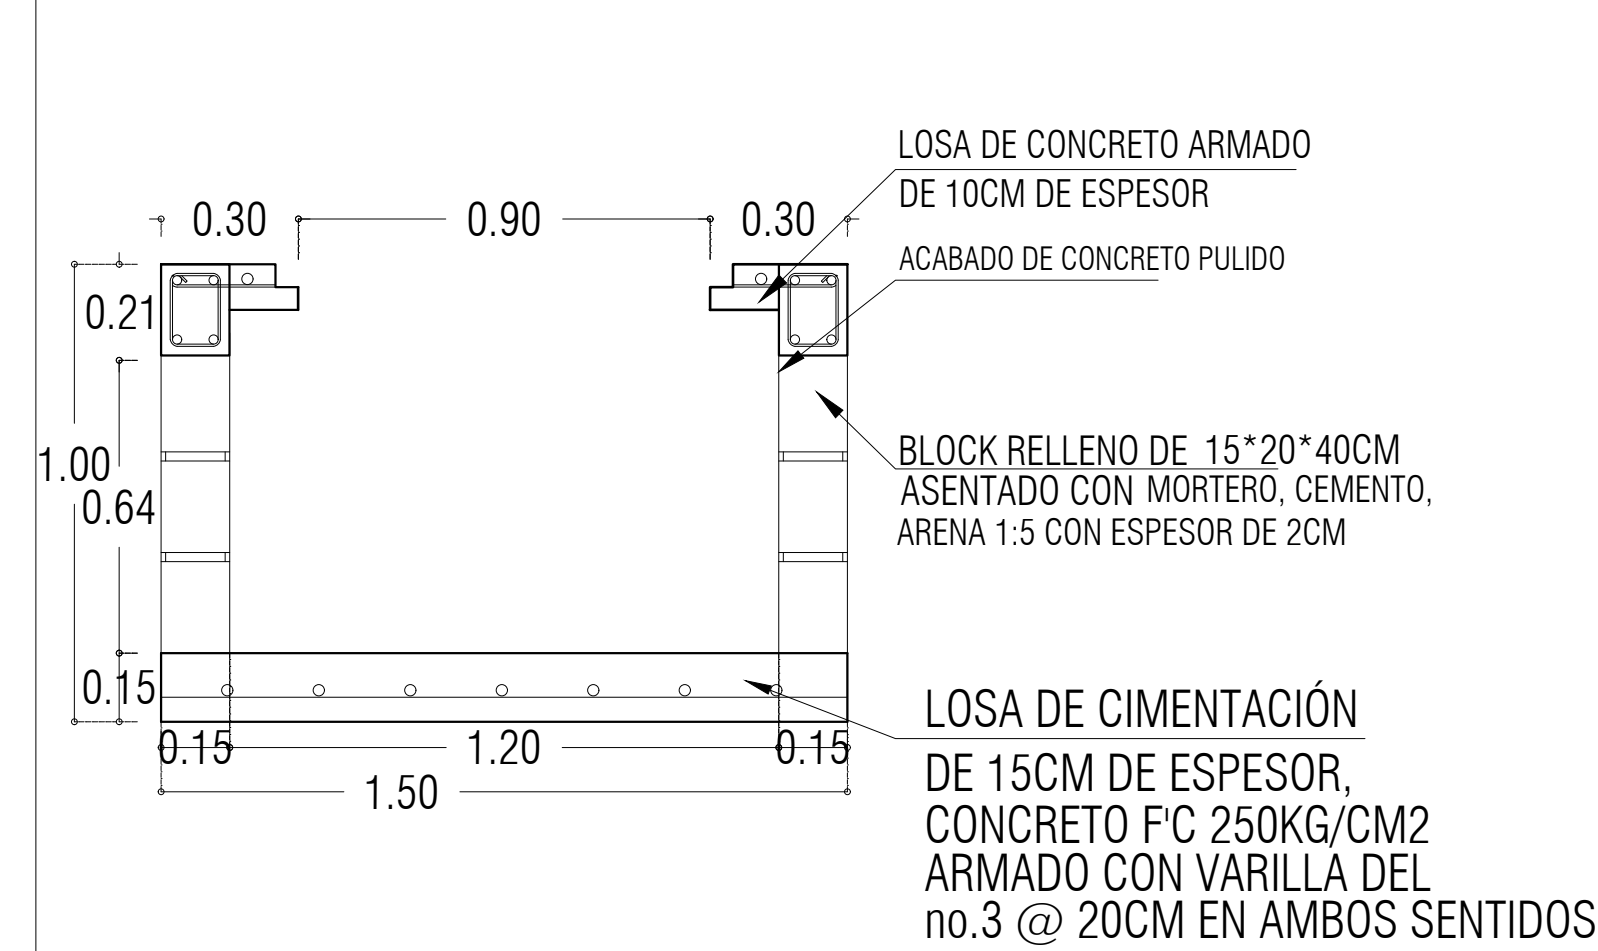


CORTE A

ESC: 1:50

UNIVERSIDAD
DEL
SURESTE

LOCALIZACIÓN

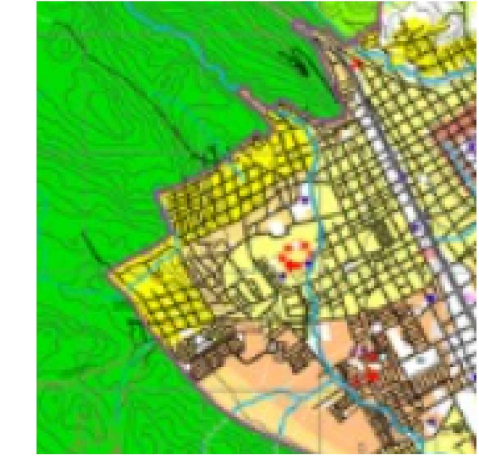

INTEGRANTES

HEDEZ. ZUÑIGA YESSICA

LOPEZ ALFARO JOSE
LISANDRO

PROYECTO:
BIODIGESTOR

DIRECCIÓN:
AVE. CENTRAL No. 24

PROPIETARIO:
GOBIERNO

PROYECTÓ:
PLANTA DE DISTRIBUCION

PLANO:
ADAPTACIÓN DE BIODIGESTORES

ESCALA: 1:1000

CLAVE:	ACOT,:
A-	METROS
	PLANO:
	03/03

12/ JUNIO / 2025