



PLANOS DE CIMENTACIÓN

NOMBRE DEL ALUMNO: GARI DANIEL TINAJERO ALTUZAR
FRIDA LIZBETH RESENDIZ SALAZAR

NOMBRE DEL TEMA: PLANOS DE CIMENTACIÓN


PARCIAL: 2

NOMBRE DEL PROFESOR: VICTOR MANUEL SANTIAGO GUILLEN

LICENCIATURA: ARQUITECTURA

CUATRIMESTRE: 9

NOMBRE DE LA MATERIA: TALLER INTEGRAL DE ARQUITECTURA II

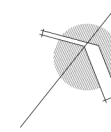

NORTE

CROQUIS DE LOCALIZACIÓN



DISEÑO ARQUITECTONICO V

VICTOR MANUEL SANTIAGO GUILLEN
ARQUITECTO

ZOOLOGICO

SUPERFICIES

SUPERFICIE DE TERRENO: 0.000m²

SUPERFICIE CONSTRUIDA: 0.000m²

INTEGRANTES

FRIDA LIZBETH RESENDIZ SALAZAR
GARI DANIEL TINAJERO ALTUZAR

JOSE AMILCAR TREJO HIDALGO
JORGE ALBERTO AGUILAR LOPEZ

PLANO:

PLANTA ESTRUCTURAL JAULA COCODRILOS

ESCALA:

1:175

METROS

PLANO:

01
01


CLAVE:

A-01

DETALLES ESTRUCTURALES

CT-1

CADENA DE DESPLANTE
50"30 cms

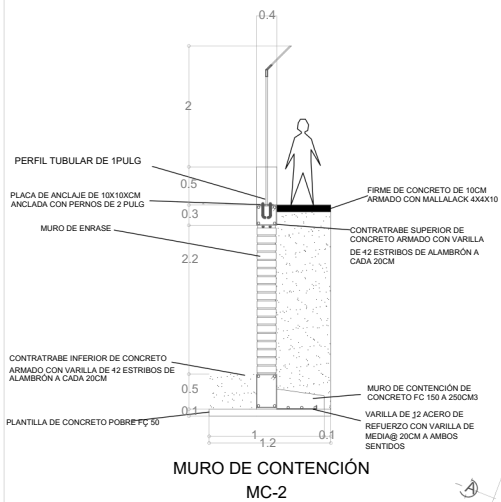


PERFIL TUBULAR DE 1PULG

MURO DE CONCRETO

PLACA DE ANCLAJE DE 10X10XCM ANCLADA CON PERNOS DE 2 PULG

CORTE DETALLE
ANCLAJE DE PERFIL TUBULAR

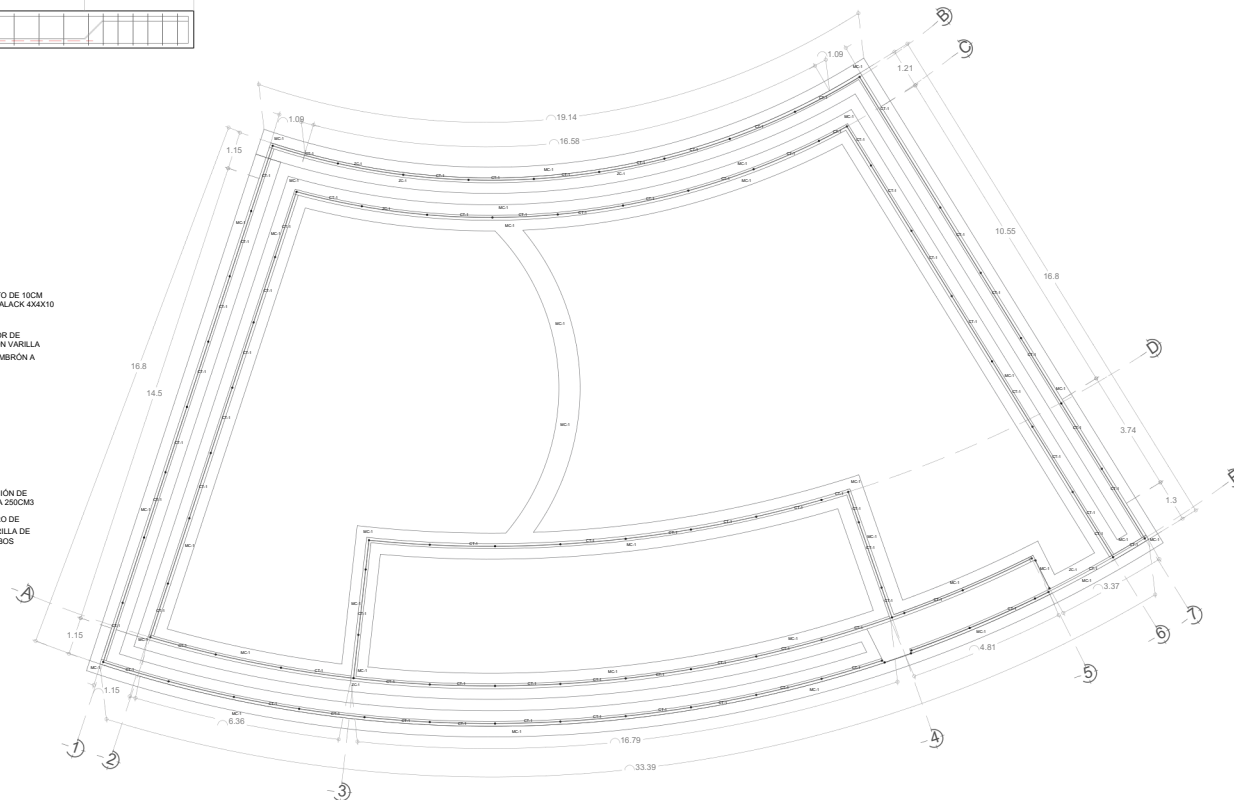

PLANO ESTRUCTURAL JAULA DE COCODRILOS



ZOOLOGICO

SUPERFICIES

SUPERFICIE DE TERRENO: 0.000m²

SUPERFICIE CONSTRUIDA: 0.000m²

INTEGRANTES

FRIDA LIZBETH RESENDIZ SALAZAR
GARI DANIEL TINAJERO ALTUZAR

JOSE AMILCAR TREJO HIDALGO
JORGE ALBERTO AGUILAR LOPEZ

PLANO:

PLANTA ARQUITECTONICA DE CONJUNTO

ESCALA:

1:75

PLANO:

01
01


METROS

CLAVE:


A-01



NORTE

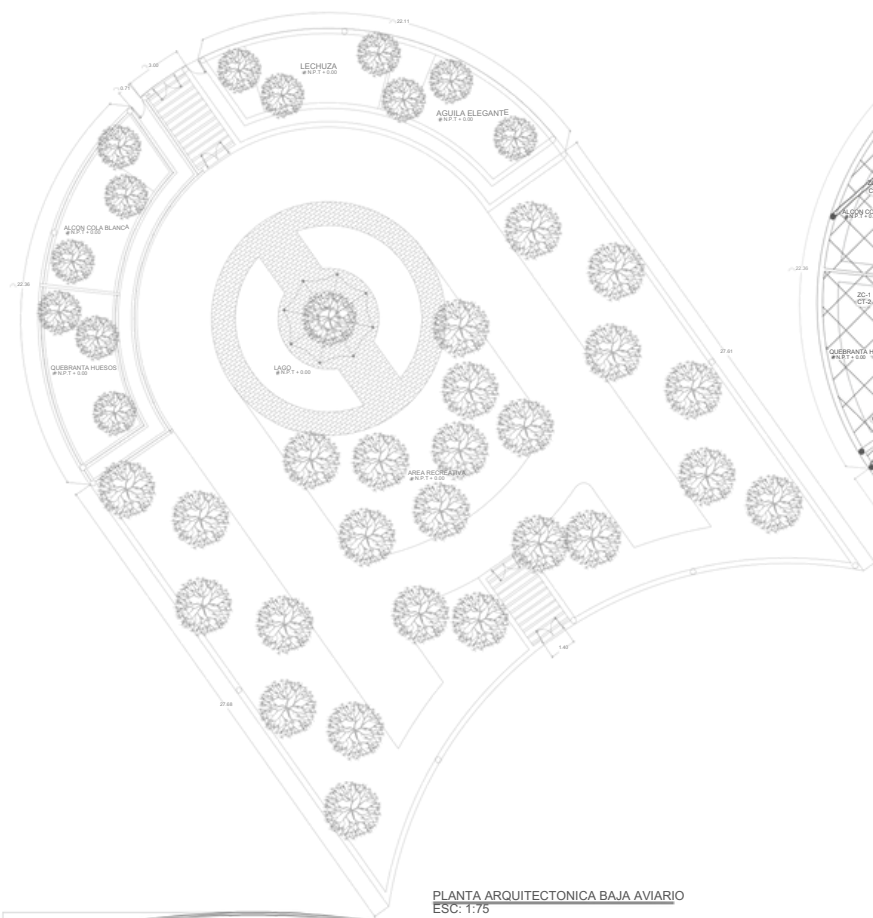

PLANTA ARQUITECTONICA BAJA AVIARIO
ESC: 1:75

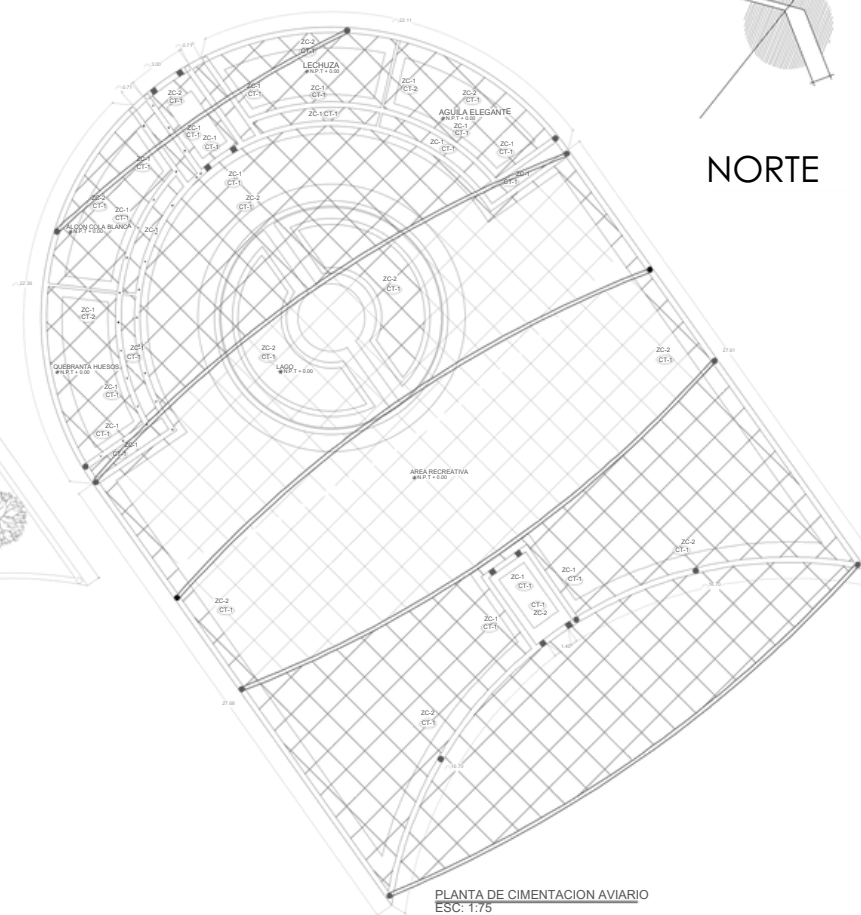


PLANTA DE CIMENTACION AVIARIO
ESC: 1:75



A




ZC-1

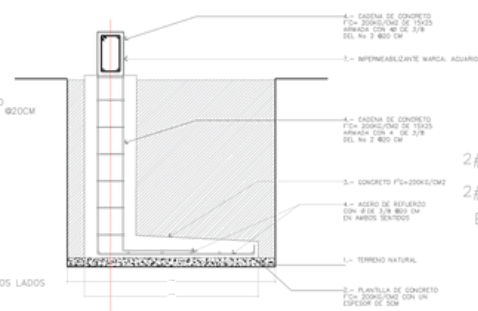


ZC-2








C1

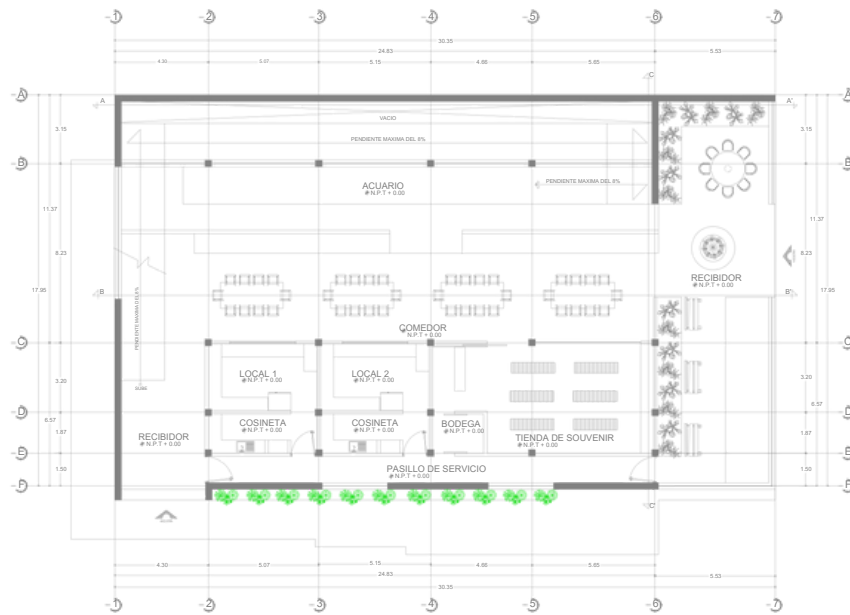

PLANTA ARQUITECTONICA BAJA
ESC: 1:50

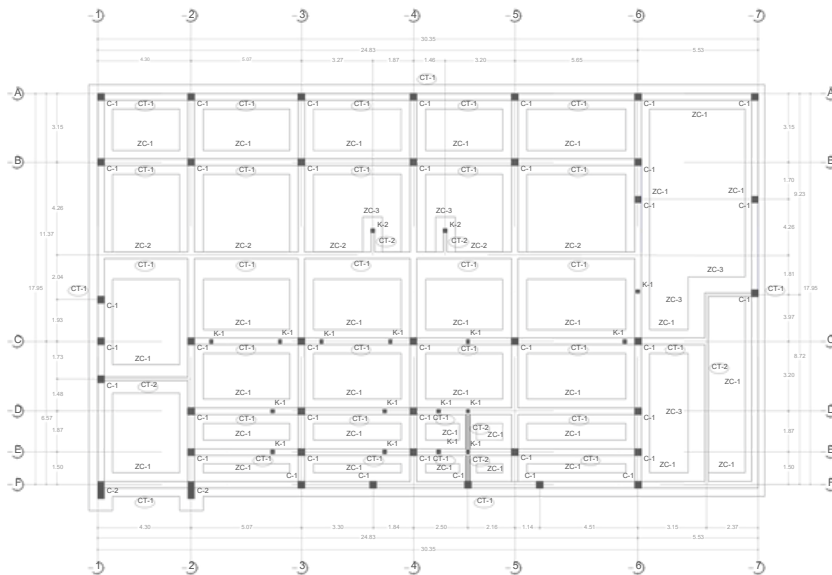

PLANTA DE CIMENTACION
ESC: 1:50

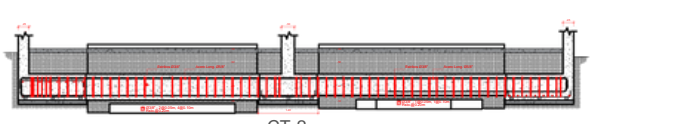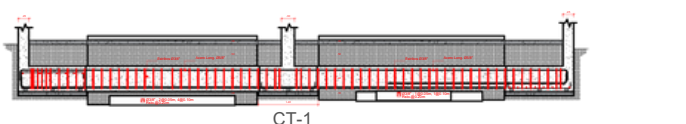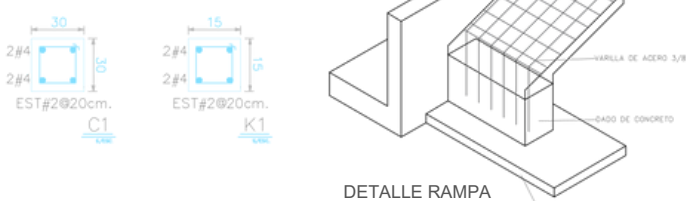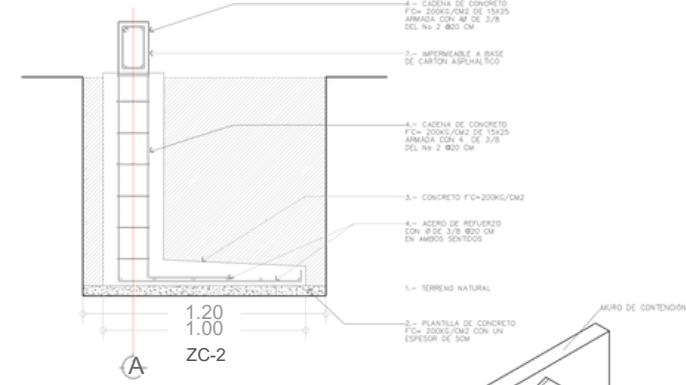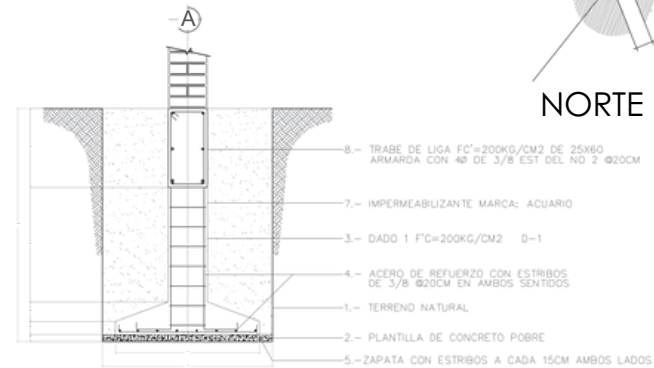

UDS

CROQUIS DE LOCALIZACIÓN



DISEÑO ARQUITECTONICO V

VICTOR MANUEL SANTIAGO GUILLEN
ARQUITECTO

ZOOLOGICO

SUPERFICIES

SUPERFICIE DE TERRENO: 0.000m2

SUPERFICIE CONSTRUIDA: 0.000m2

INTEGRANTES

FRIDA LIZBETH RESENDIZ SALAZAR
GARI DANIEL TINAJERO ALTUZAR

JOSE AMILCAR TREJO HIDALGO
JORGE ALBERTO AGUILAR LOPEZ

PLANO:
PLANTA ARQUITECTONICA DE CONJUNTO

ESCALA:
1:50
METROS
CLAVE:
01
01
A-01

CROQUIS DE LOCALIZACIÓN



DISEÑO ARQUITECTONICO V

VICTOR MANUEL SANTIAGO GUILLEN
ARQUITECTO

ZOOLOGICO

SUPERFICIES

SUPERFICIE DE TERRENO: 0.000m²

SUPERFICIE CONSTRUIDA: 0.000m²

INTEGRANTES

FRIDA LIZBETH RESENDIZ SALAZAR
GARI DANIEL TINAJERO ALTUZAR

JOSE AMILCAR TREJO HIDALGO
JORGE ALBERTO AGUILAR LOPEZ

PLANO:

PLANTA ARQUITECTONICA DE CONJUNTO

ESCALA:

1:50


PLANO:

01
01




METROS


CLAVE:

A-01

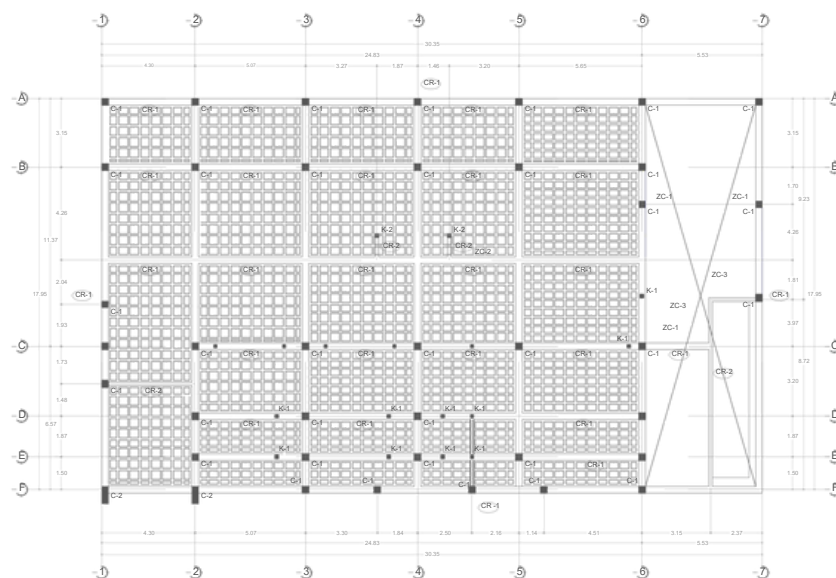

PLANTA DE CIMENTACION
ESC: 1:50

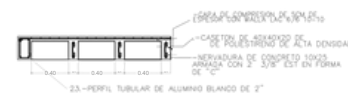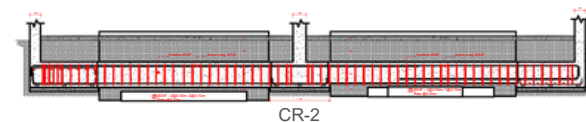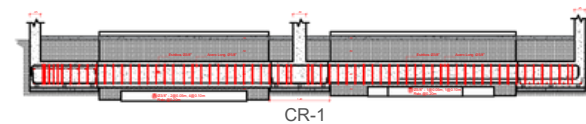

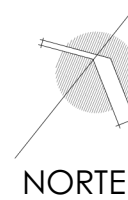

UDS

CROQUIS DE LOCALIZACIÓN



DISEÑO ARQUITECTONICO V

VICTOR MANUEL SANTIAGO GUILLEN
ARQUITECTO

ZOOLOGICO

SUPERFICIES

SUPERFICIE DE TERRENO: 0.000m²

SUPERFICIE CONSTRUIDA: 0.000m²

INTEGRANTES

FRIDA LIZBETH RESENDIZ SALAZAR
GARI DANIEL TINAJERO ALTUZAR

JOSE AMILCAR TREJO HIDALGO
JORGE ALBERTO AGUILAR LOPEZ

PLANO:

PLANTA ARQUITECTONICA DE CONJUNTO

ESCALA:

1:50


PLANO:

01
01

METROS

CLAVE:

A-01

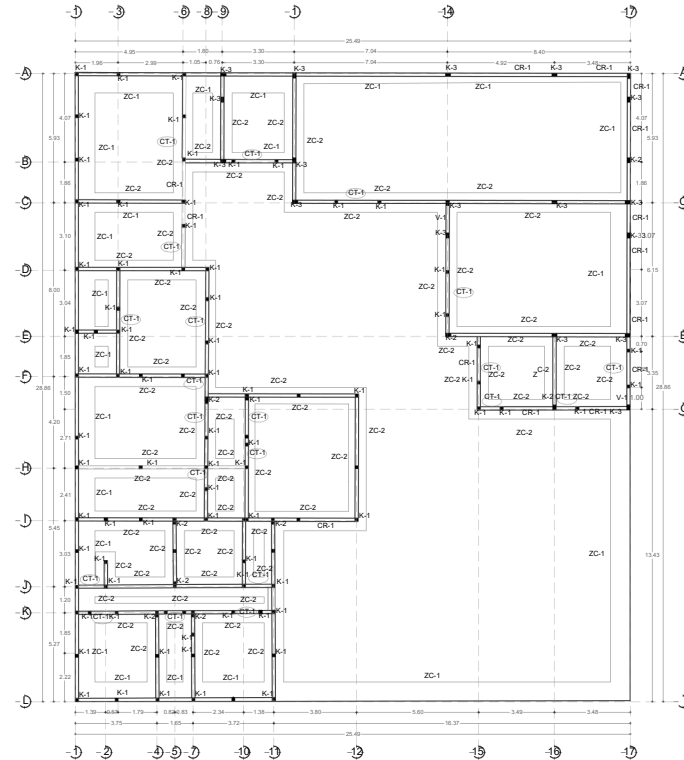



PLANTA DE CIMENTACION VETERINARIA

ESC: 1:50





PLANTA ESTRUCTURAL VETERINARIA

ESC: 1:50

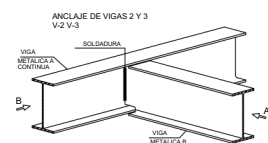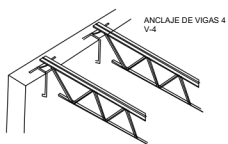


DETALLE DE ARMADO DE LOSA MACIZA DE 10 CMS. AZOTEA

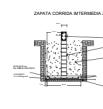

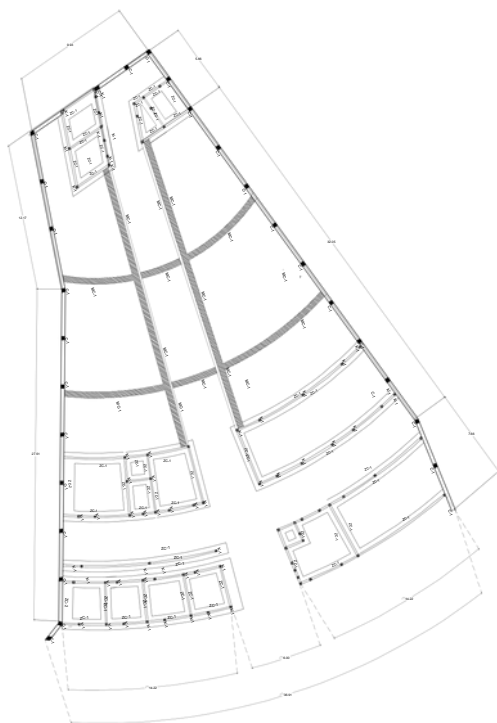

PLANTA DE CIMENTACION ENTRADA PRINCIPAL
ESC: 1:50

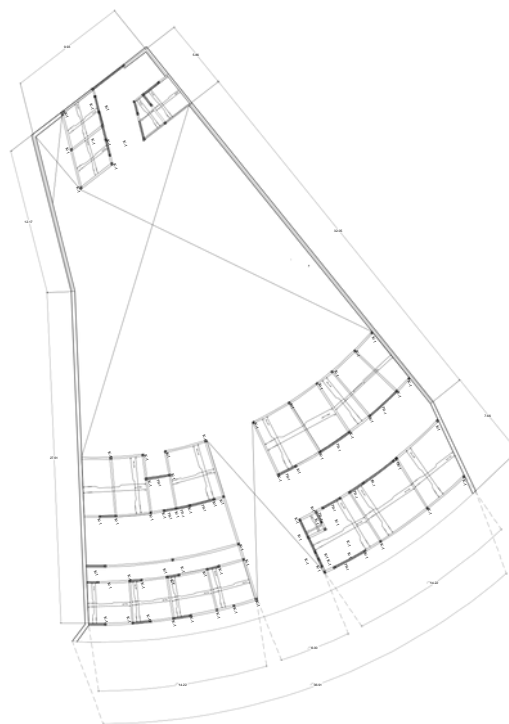

PLANTA ESTRUCTURAL ENTRADA PRINCIPAL
ESC: 1:50



UDS

CROQUIS DE LOCALIZACIÓN



DISEÑO ARQUITECTONICO V

VICTOR MANUEL SANTIAGO GUILLEN
ARQUITECTO

ZOOLOGICO

SUPERFICIES

SUPERFICIE DE TERRENO: 0.000m²

SUPERFICIE CONSTRUIDA: 0.000m²

INTEGRANTES

FRIDA LIZBETH RESENDIZ SALAZAR
GARI DANIEL TINAJERO ALTUZAR

JOSE AMILCAR TREJO HIDALGO
JORGE ALBERTO AGUILAR LOPEZ

PLANO:

PLANO ESTRUCTURAL

ESCALA:
INDICADA

SENTIMETROS


PLANO:
01
01

CLAVE:
A-01


DETALLES ESTRUCTURALES




DETALLE DE ARRABOZO DE LOSA MACIZA DE 30 CM. AZOTEA

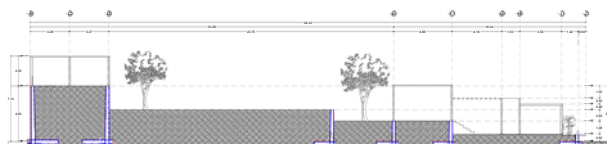

CORTE ESQUEMATICO DE MURO DE CONTENCIÓN
ESC: 1:50

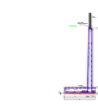

MURO DE CONTENCIÓN PARTE ALTA
MC1

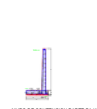

MURO DE CONTENCIÓN PARTE BAJA
MC2