


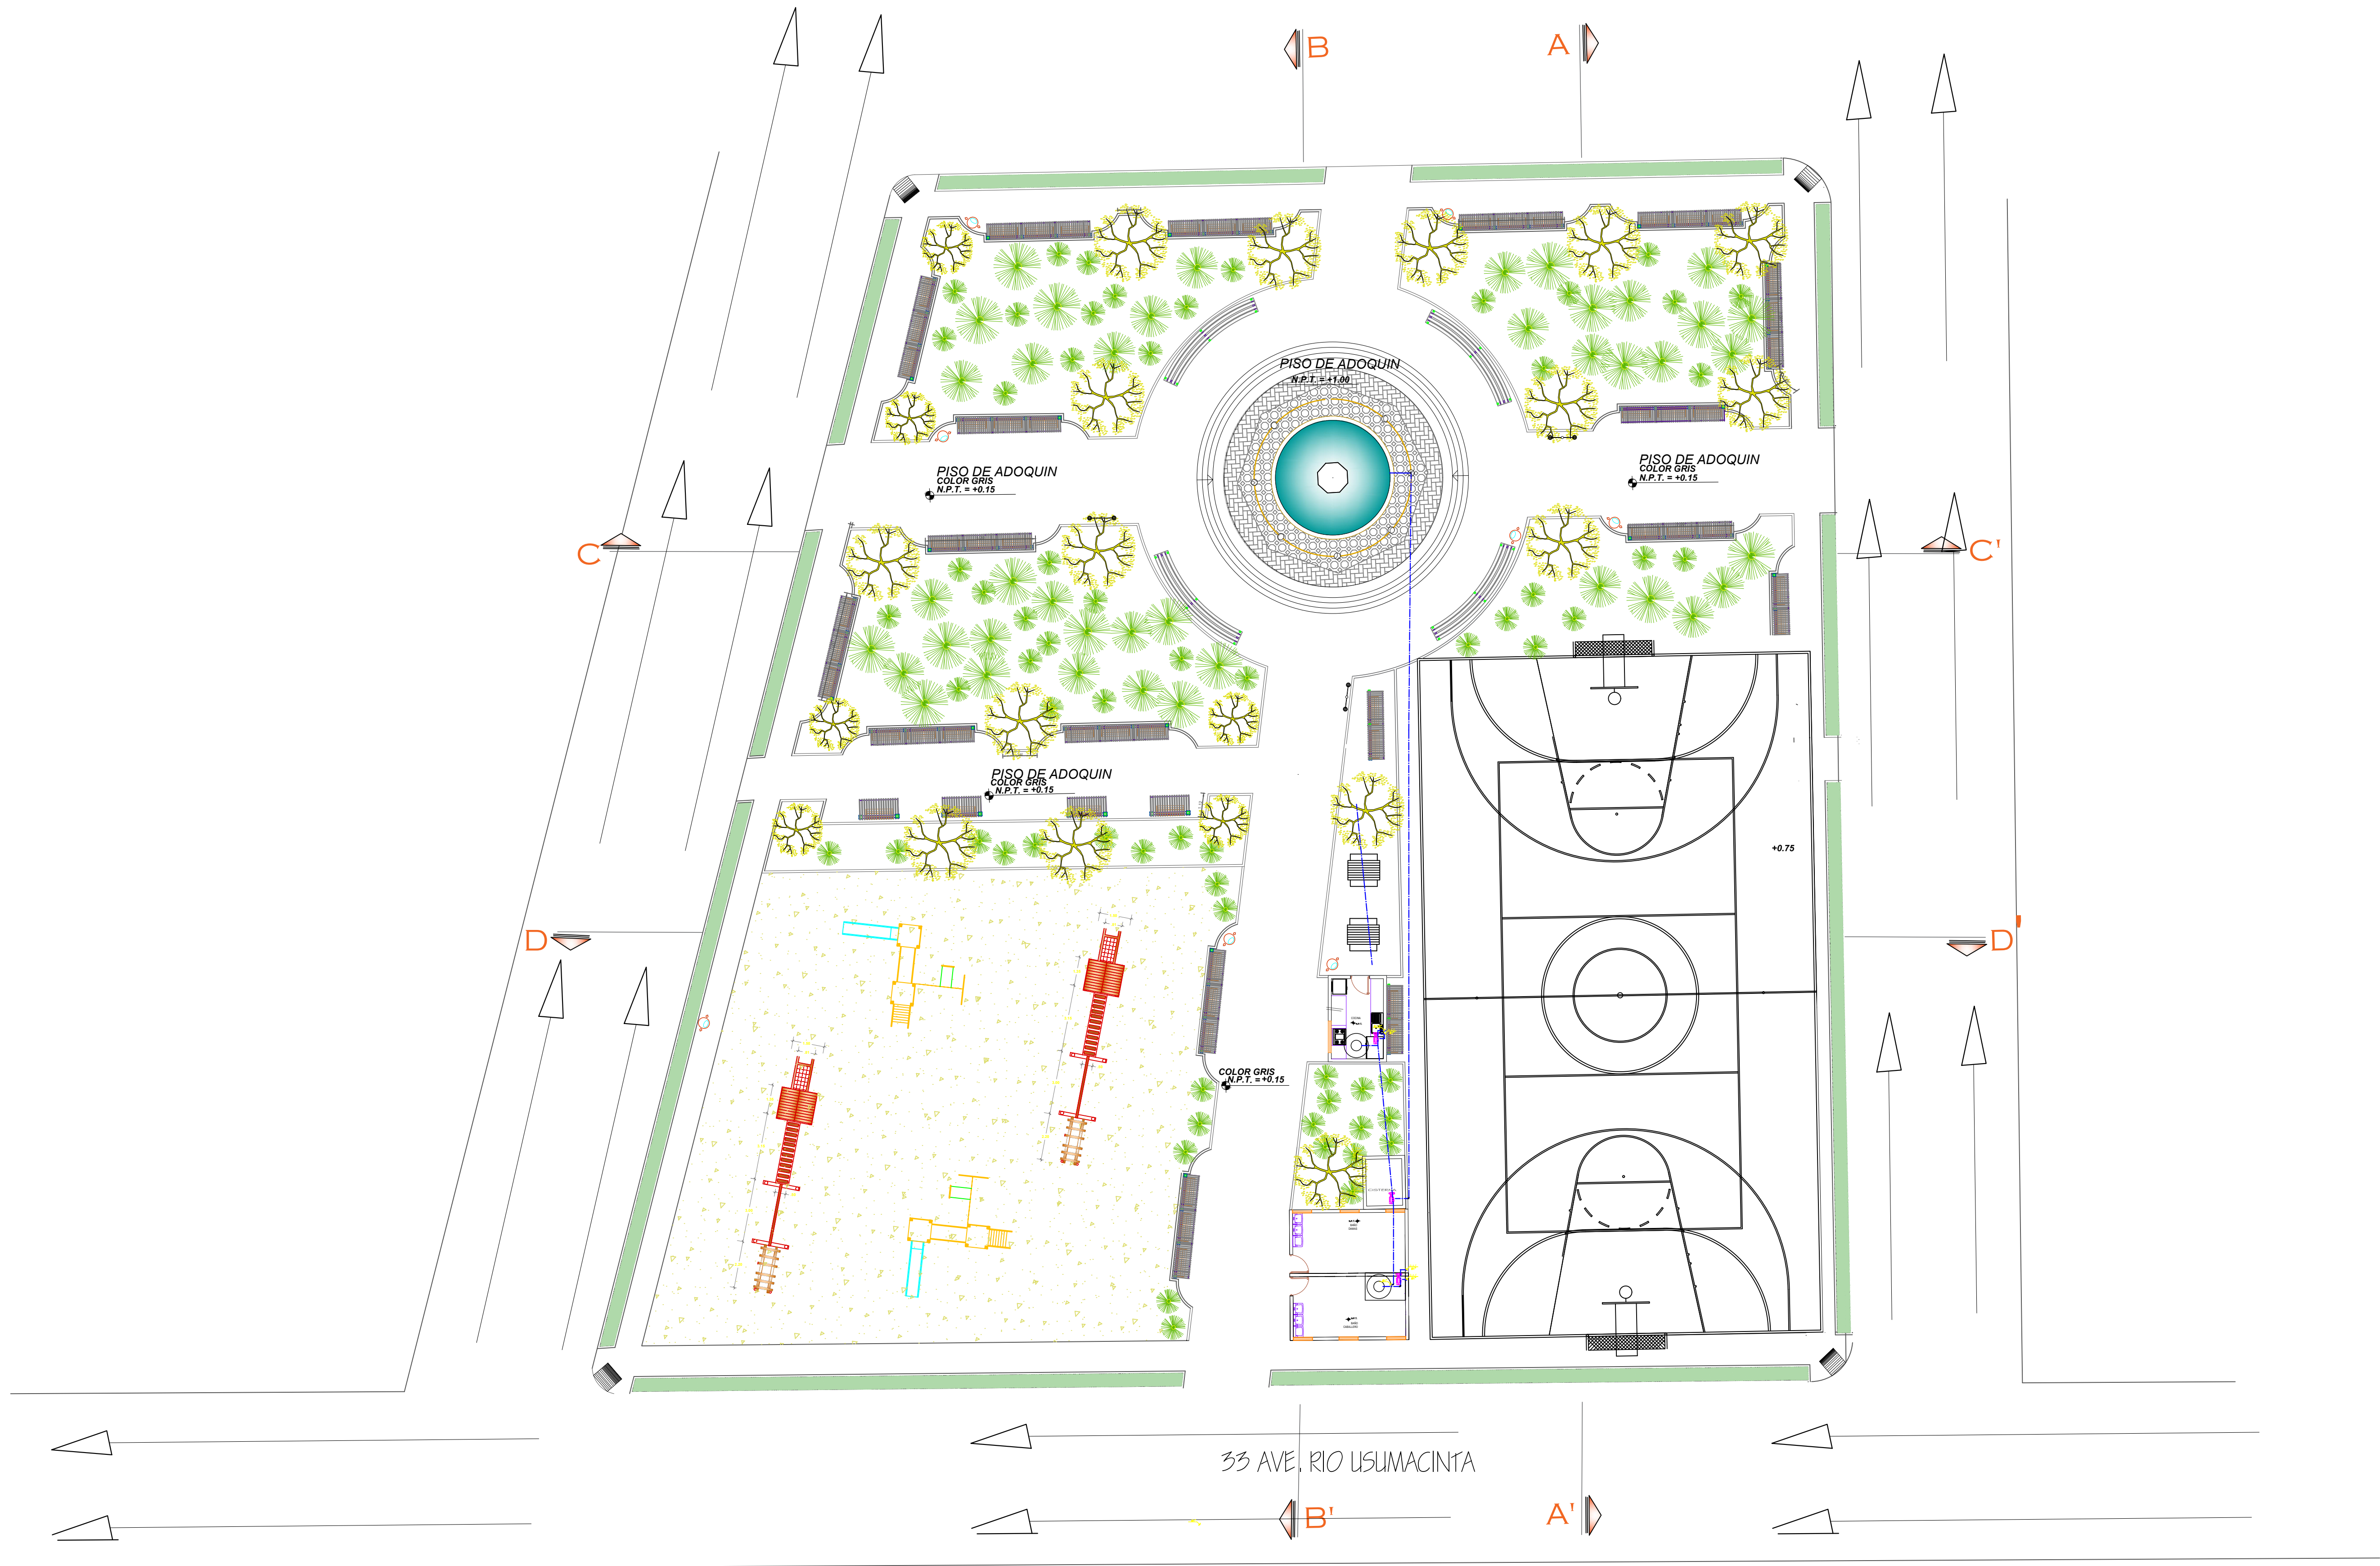

UDS

LOCALIZACIÓN

TALLER INTEGRAL DE ARQUITECTURA II

NOMBRE DEL DOCENTE

ARQ.VICTOR MANUEL SANTIAGO GUILLEN

ALUMNO

JOSE MIGUEL ALFARO PEREZ

CARRERA

ARQUITECTURA

PROYECTO:

PARQUE DE LAS TINAJAS

DIRECCIÓN:

33 AVE. RIO USUMACINTA

PROPIETARIO:

33 AVE. RIO USUMACINTA

PROYECTO

PARQUE DE LAS TINAJAS

CUATRIMESTRE 9

NOMBRE DEL PLANO:

PLANO DE CIMENTACION Y ESTRUCTURAL

D.R.O:

33 AVE. RIO USUMACINTA LAS TINAJAS

FIRMA:

ESCALA:

1:100

ACOTACIÓN:

METROS

PLANO:

01/03

CLAVE

A-1

FECHA:

06/ JULIO / 2025