

UDS

LOCALIZACIÓN

DATOS DE LA OBRA

Integrantes:

Gabino Trujillo Sandoval
Isaac Gabriel Aquilar Cano

PROYECTO:

DIRECCIÓN:

MATERIA:

PLANO:
CIMENTACION


ESCALA: 1:100

CLAVE:

ACOTACIÓN:
METROS

PLANO:

FECHA:

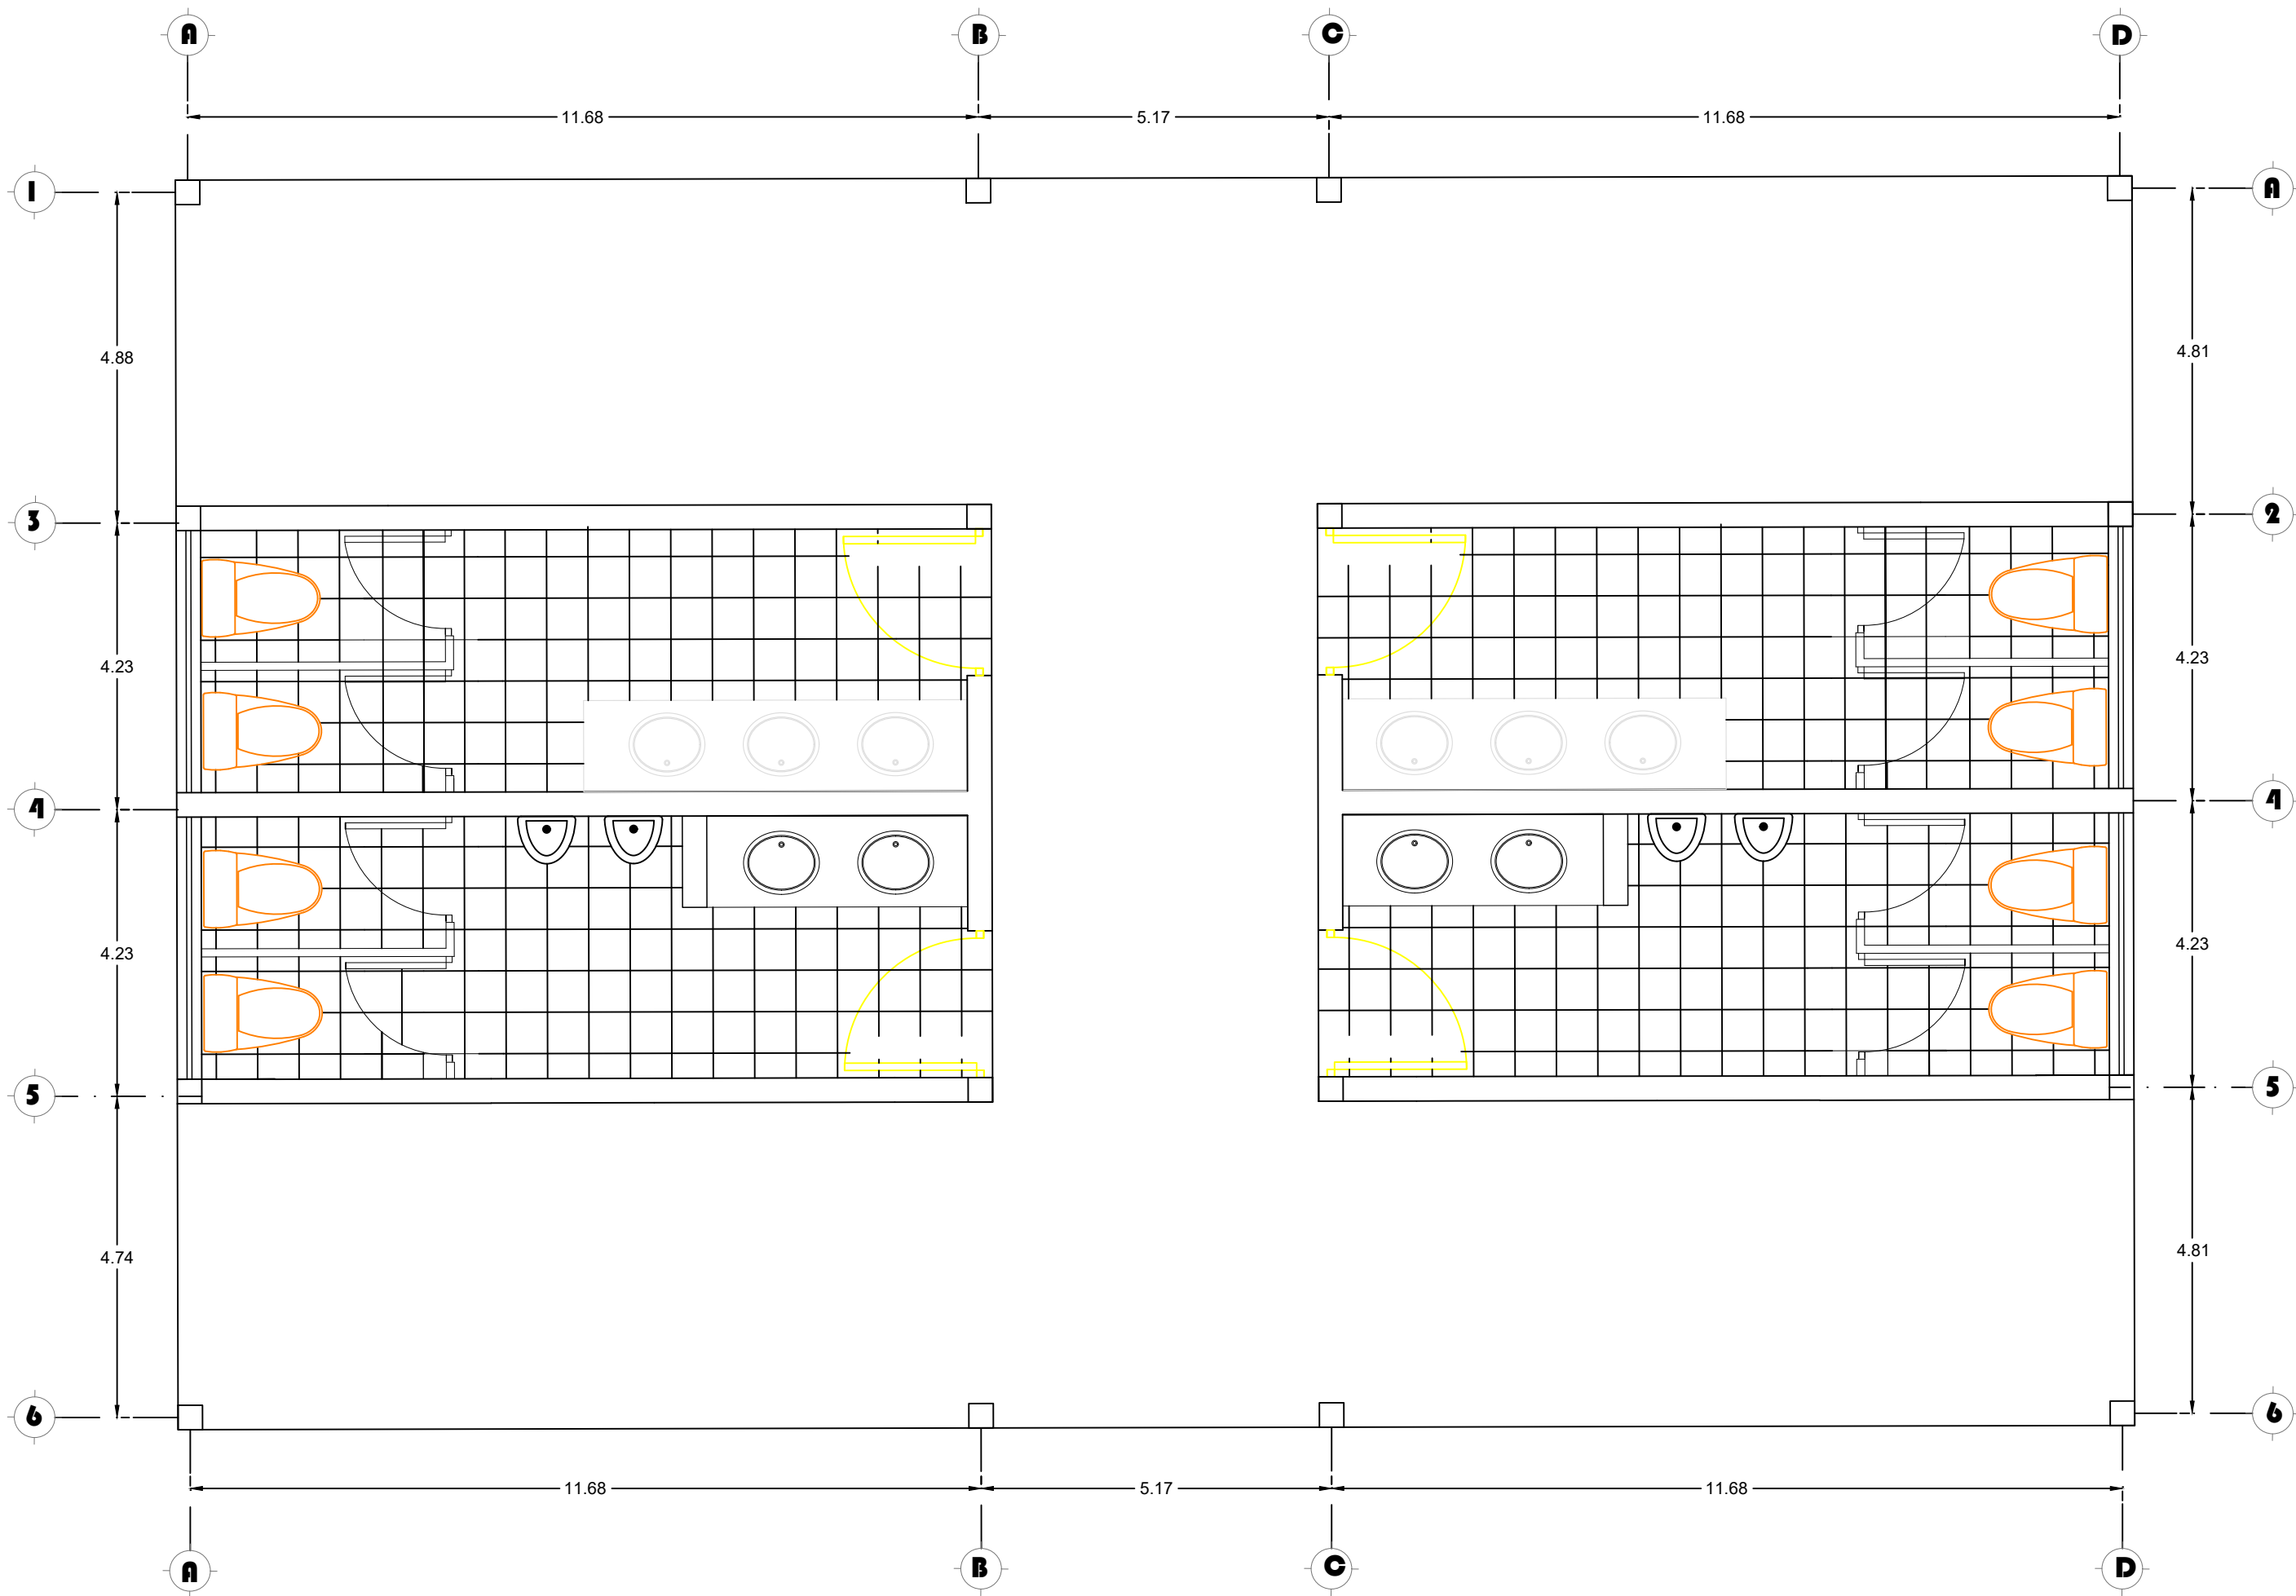

BAÑOS

UDS

LOCALIZACIÓN

DATOS DE LA OBRA

Integrantes:

Giabino Trujillo Sandoval
Isaac Gabriel Aquilar Cano

PROYECTO:

DIRECCIÓN:

MATERIA:

PLANO:
CIMENTACION


ESCALA: 1:100

CLAVE:

ACOTACIÓN:
METROS

PLANO:

FECHA:

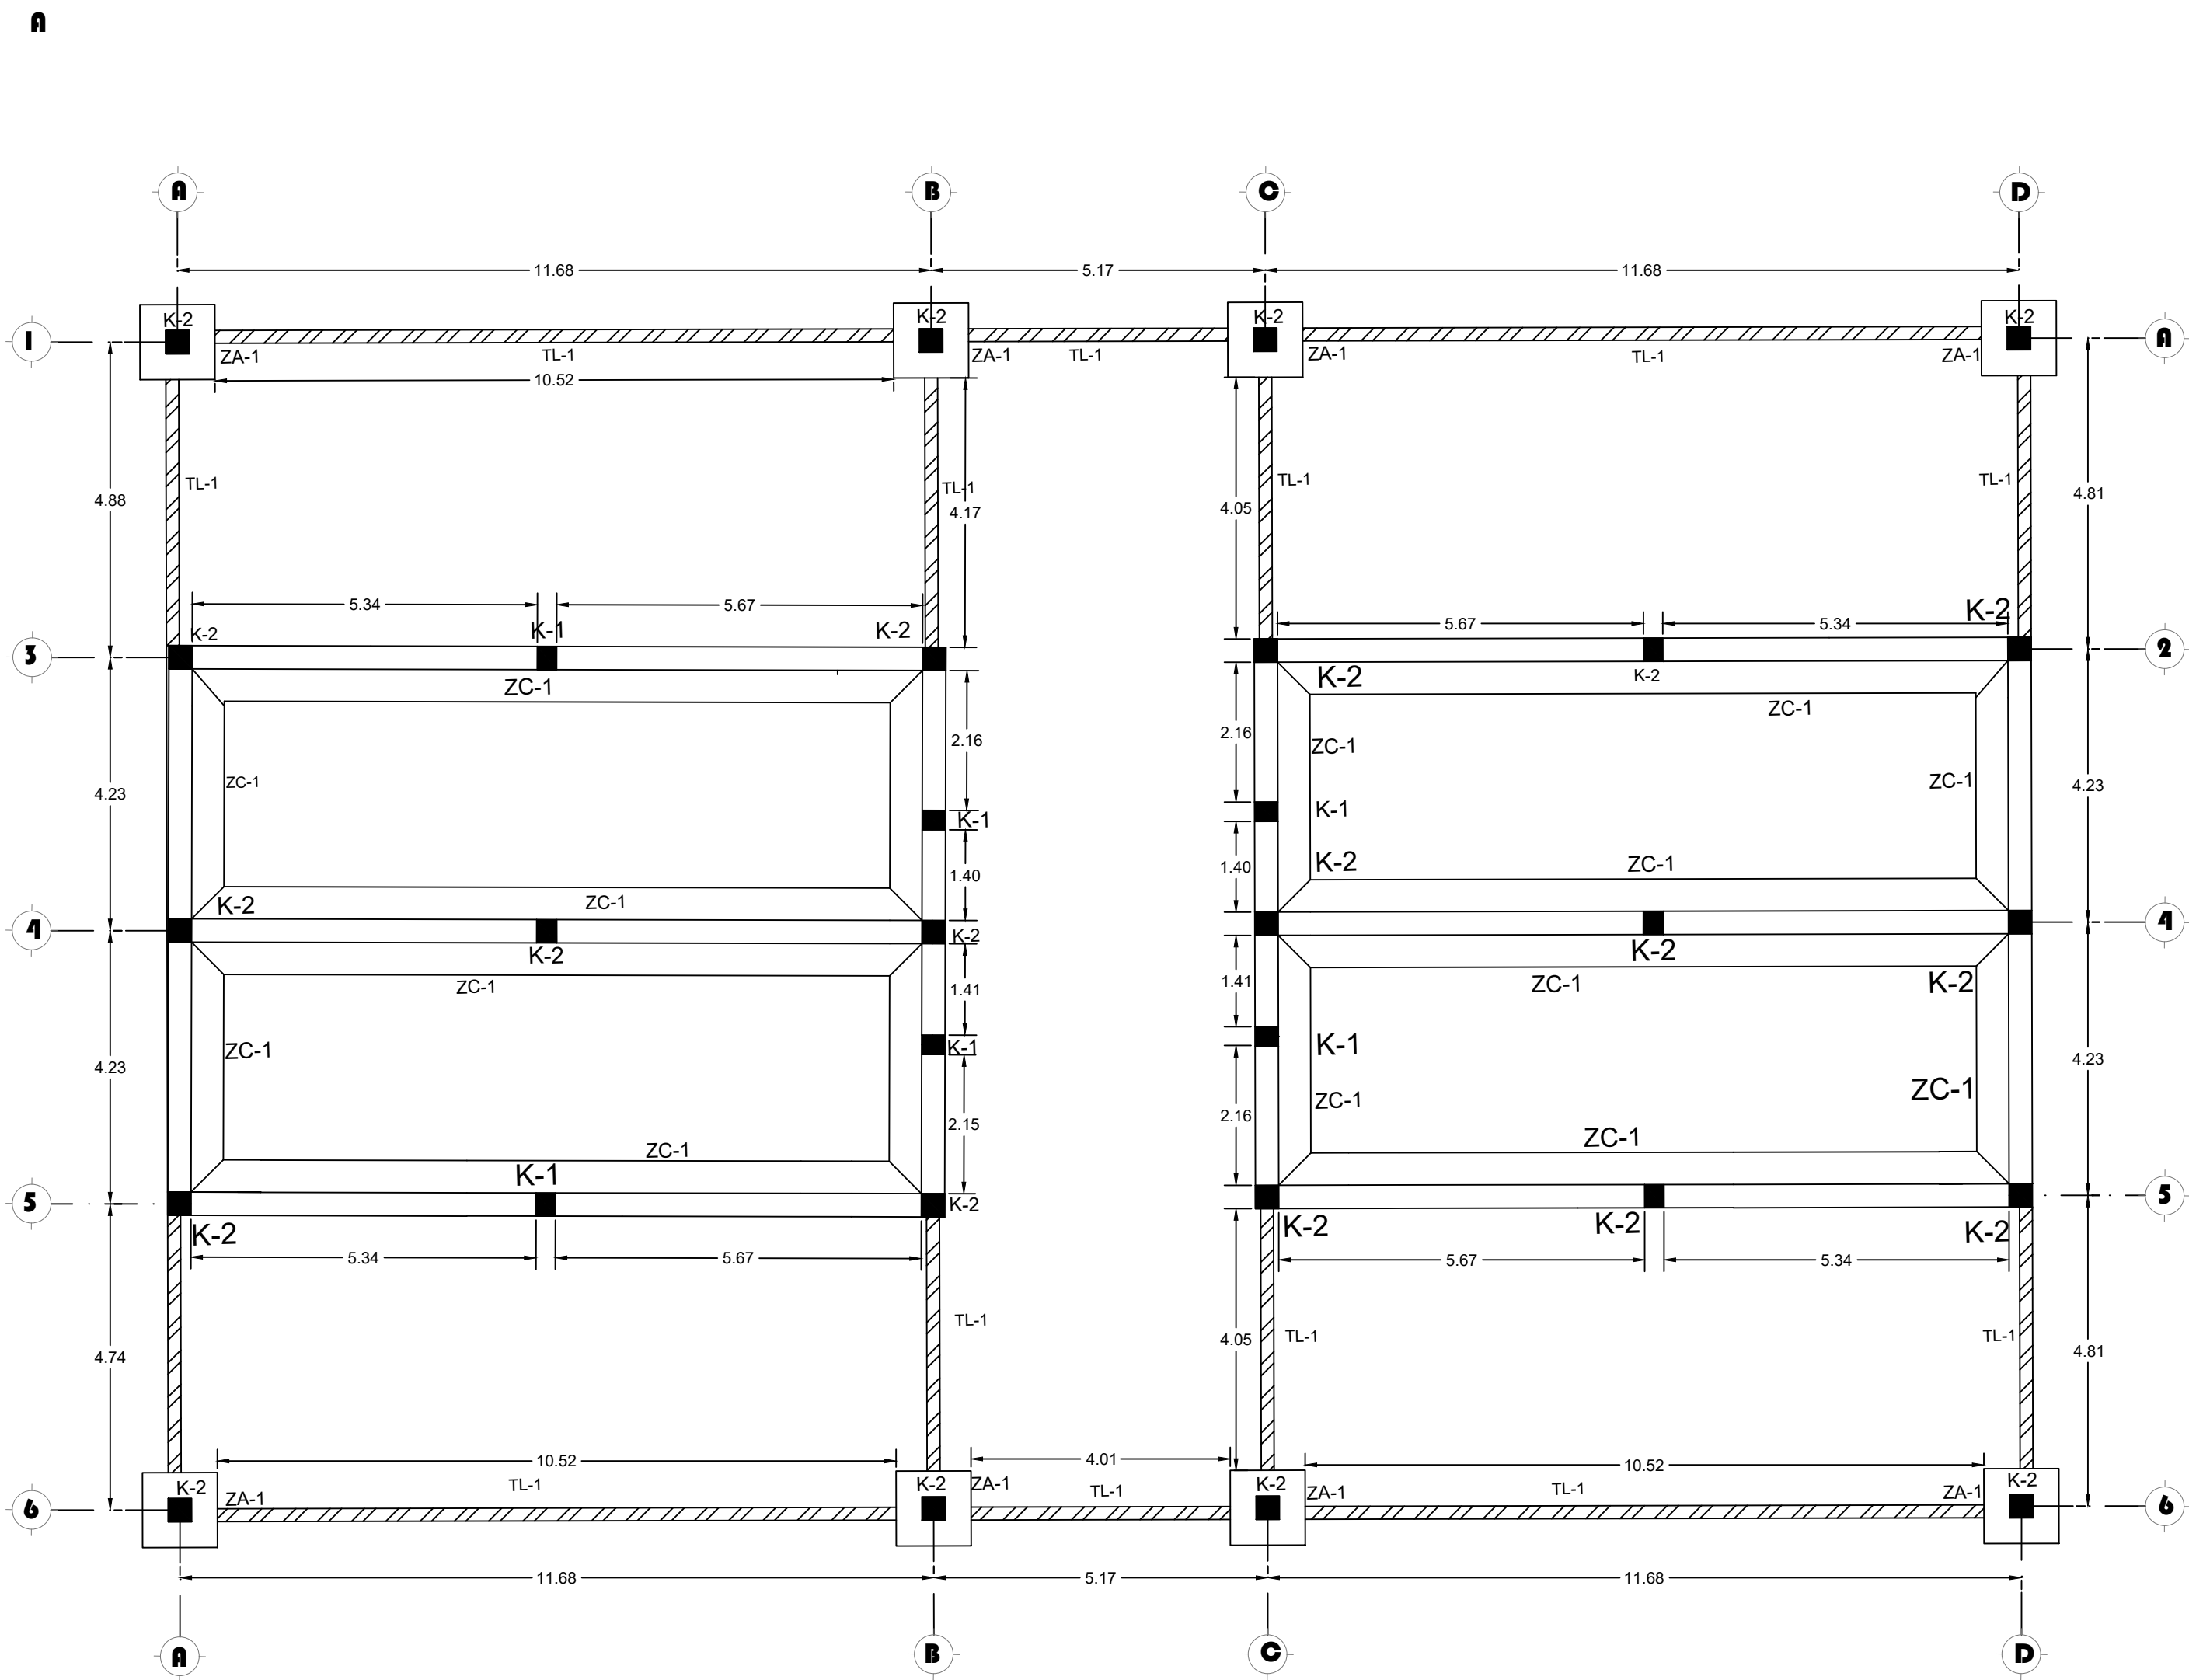

BAÑOS

UDS

LOCALIZACIÓN

DATOS DE LA OBRA

Integrantes:

Giabino Trujillo Sandoval
Isaac Gabriel Aquilar Cano

PROYECTO:

DIRECCIÓN:

MATERIA:



PLANO:
CIMENTACION


ESCALA: 1:100

CLAVE: ACOTACIÓN:
METROS


PLANO:

FECHA:

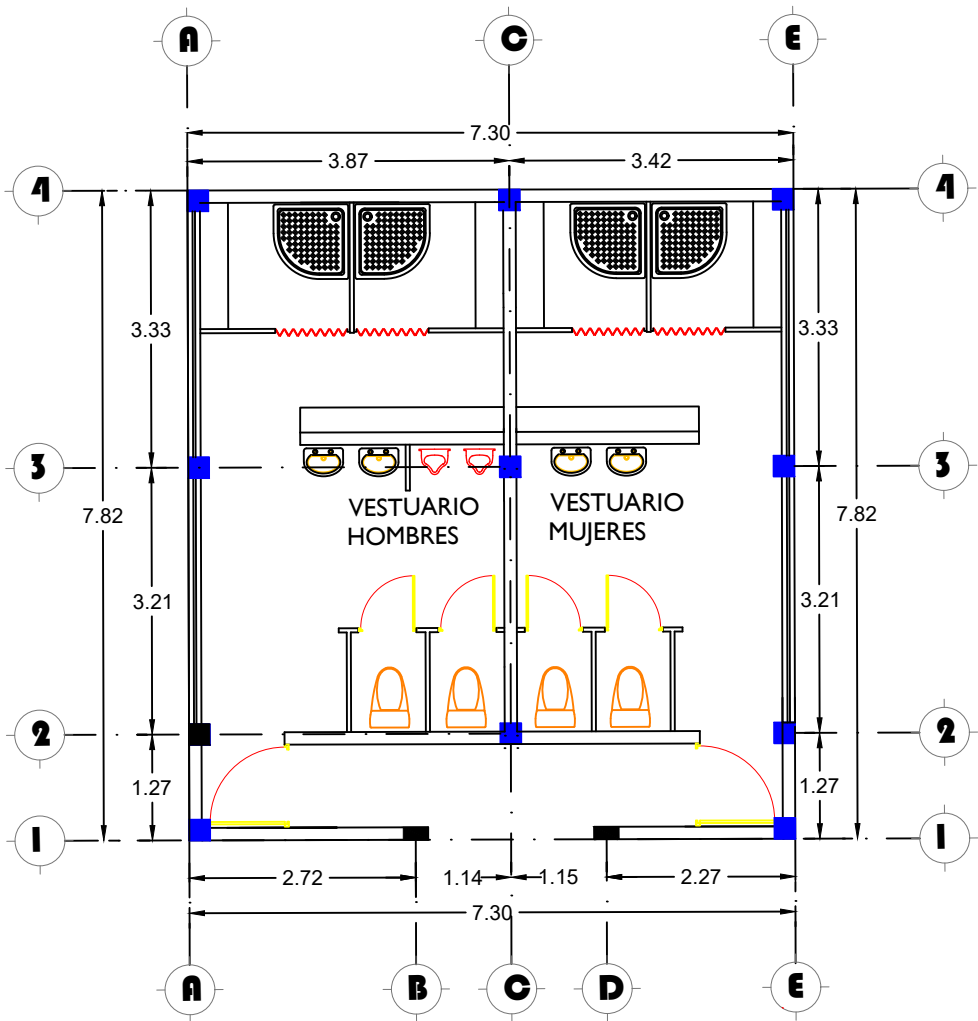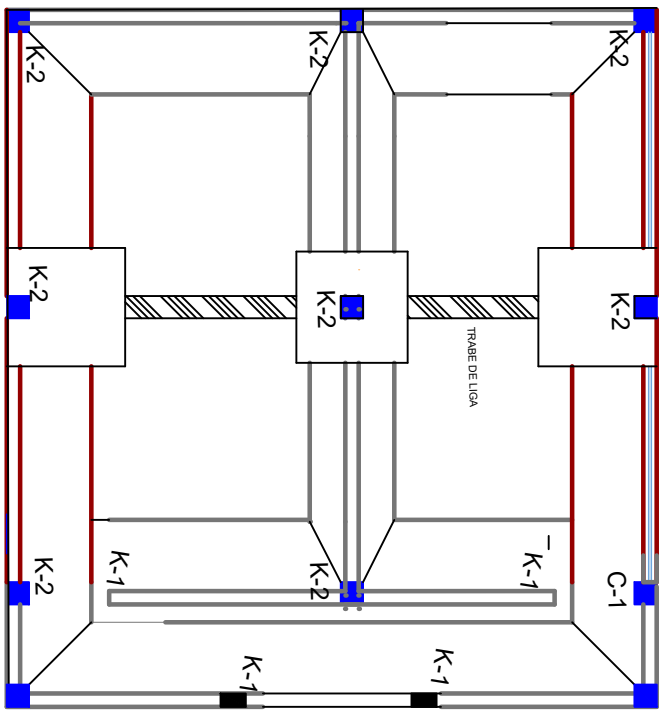


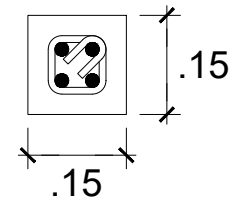


C-1

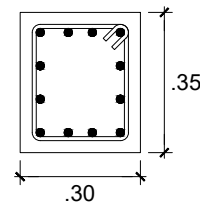



C-2

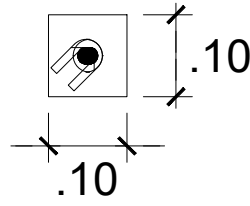


C-3

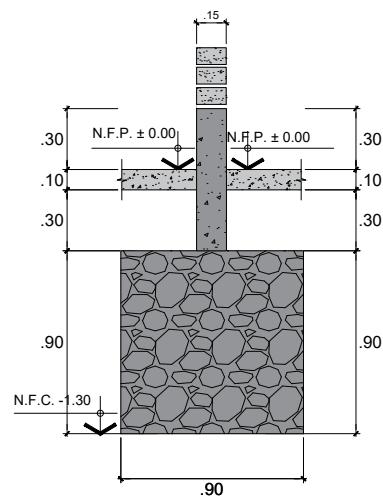

CORTE
ESC:1/25

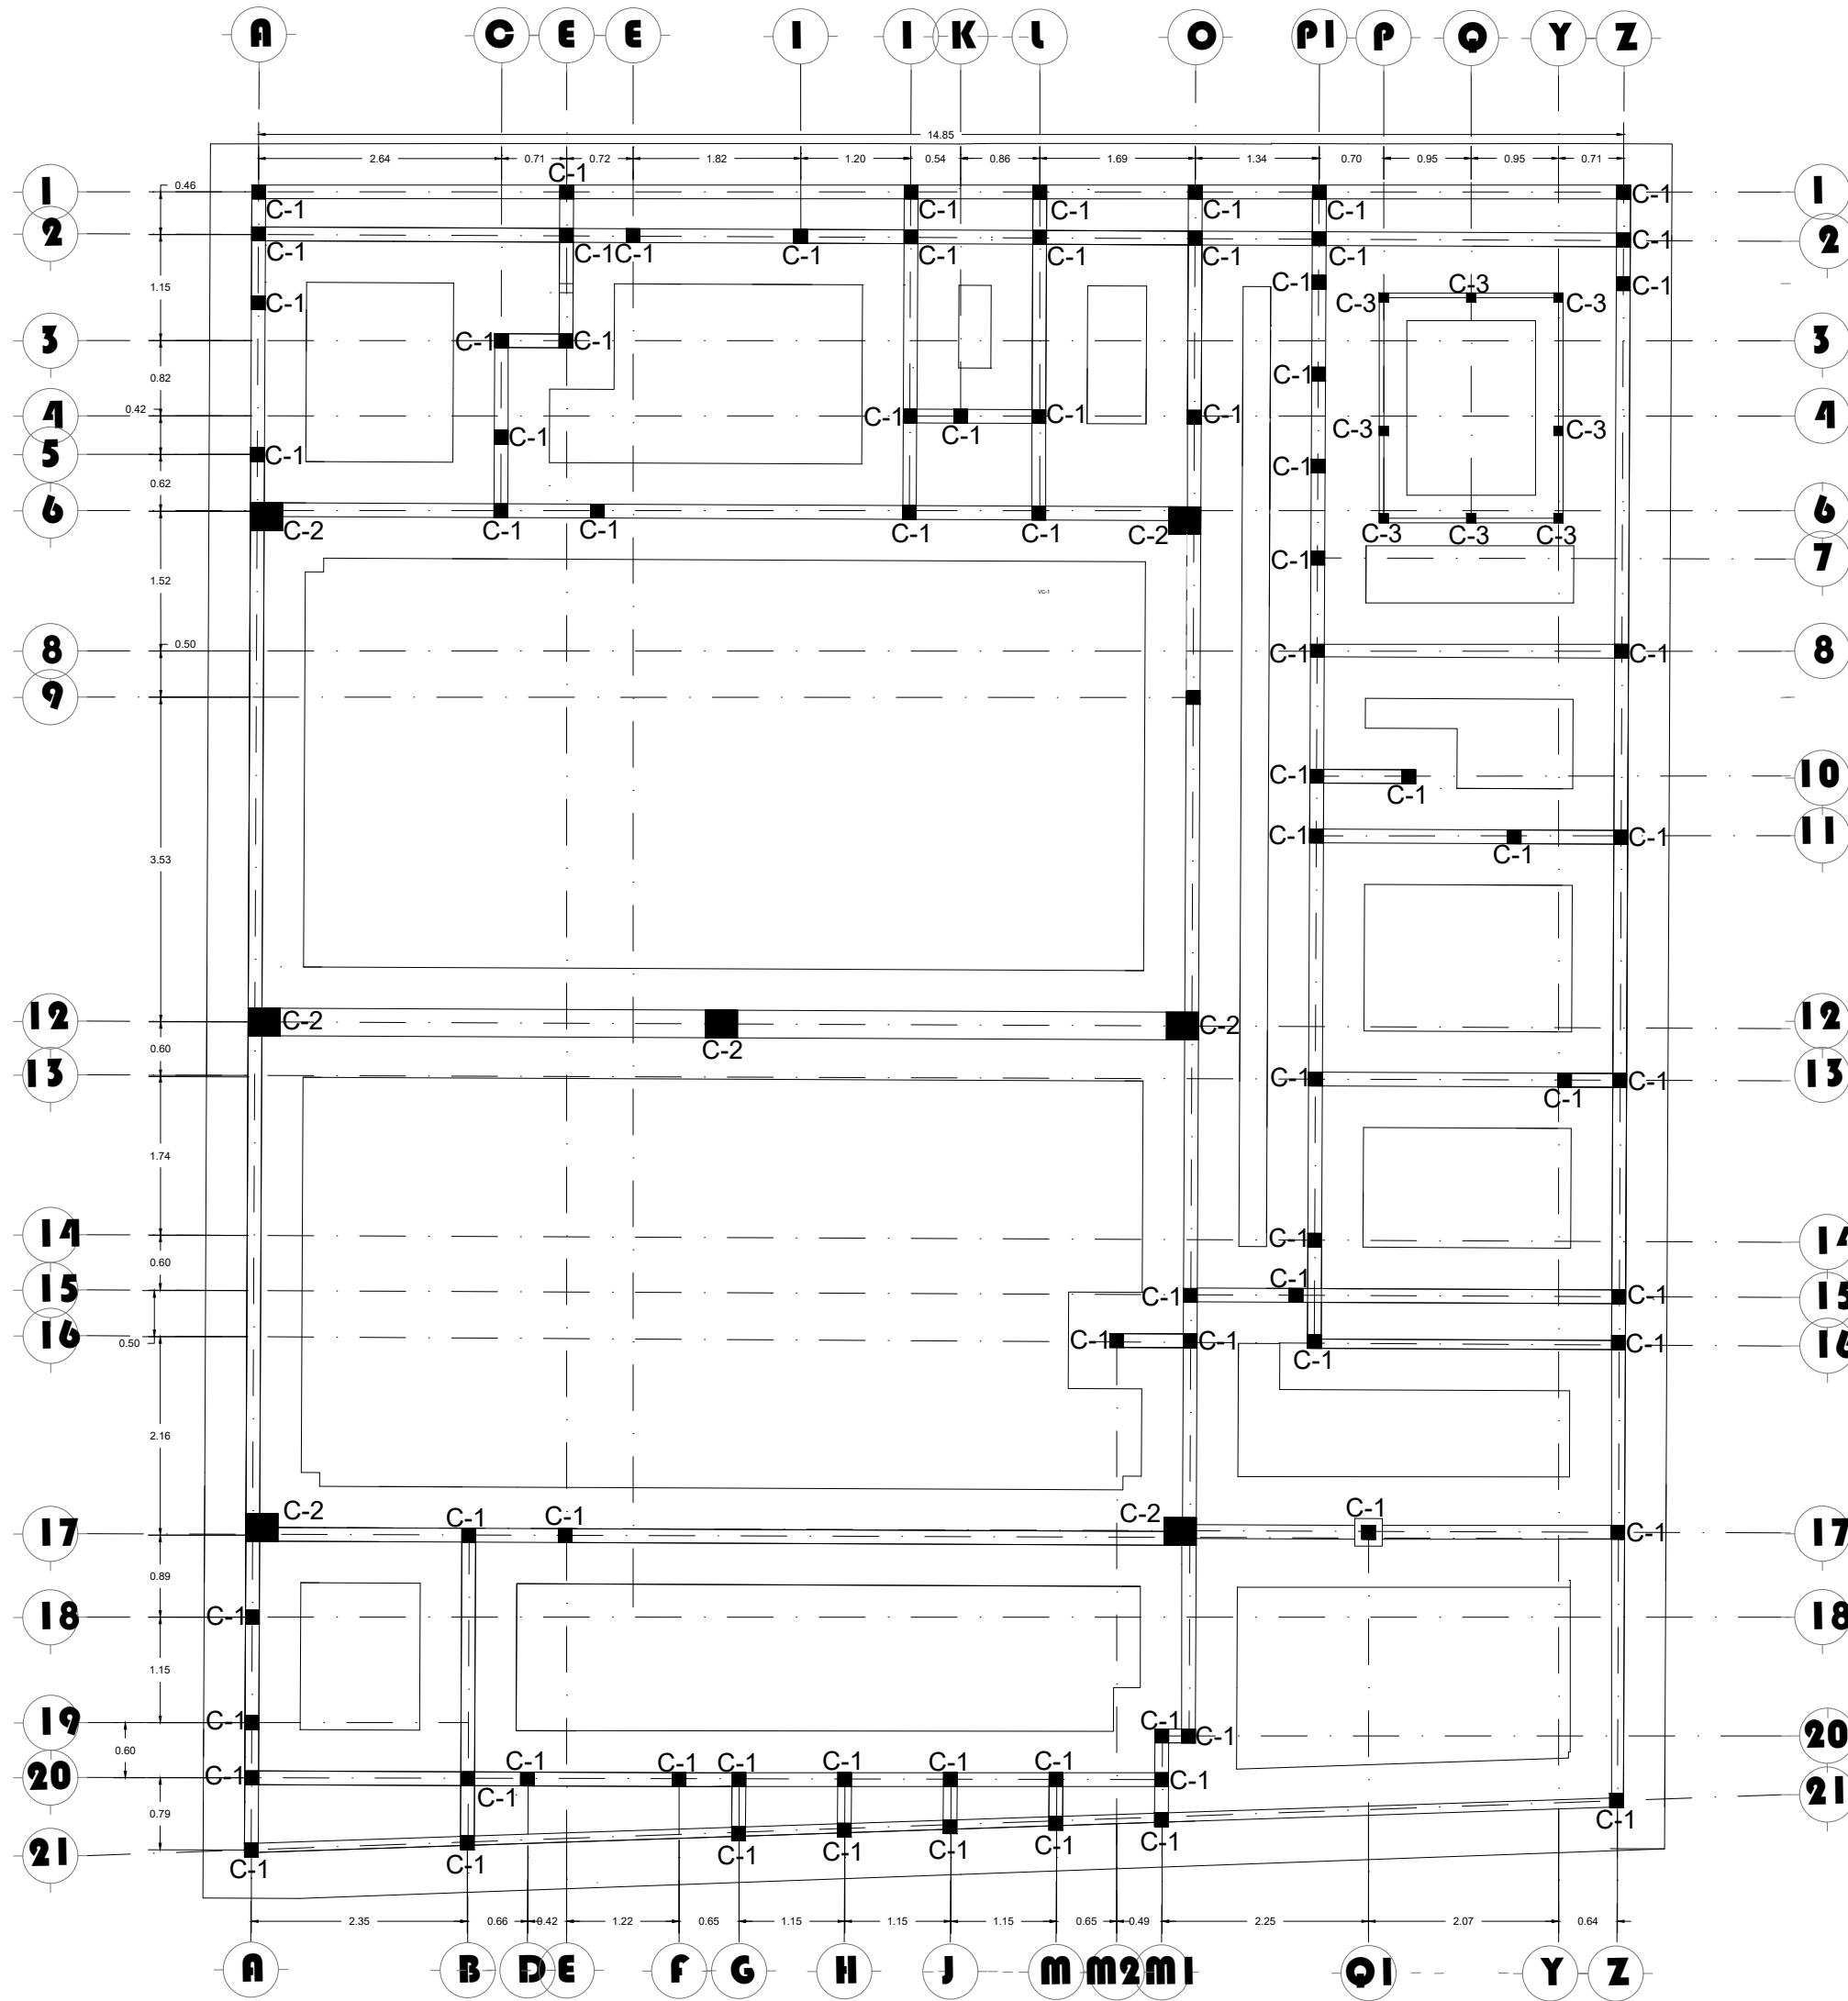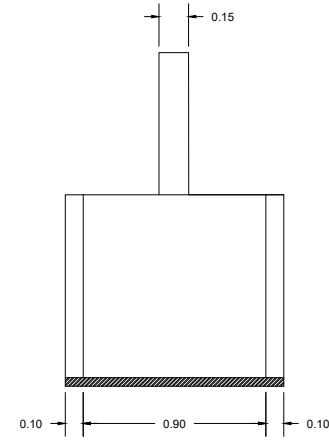


PLANTA CIMENTACION
1:100

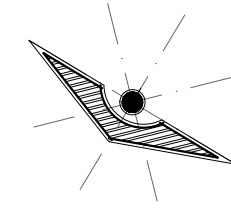

UDS

LOCALIZACIÓN

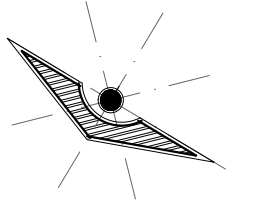

DATOS DE LA OBRA

Integrantes:

Giabino Trujillo Sandoval
Isaac Gabriel Aguilar Cano

PROYECTO:

reabilitacion centro
recreativo
las quayabitas

DIRECCIÓN:

MUNICIPIO, LAS MARGARITAS
.CHIAPAS

MATERIA:

TALLER DE DISEÑO

PLANO:

CIMENTACION

ESCALA:

1:100