




Jarib Jahziel Hernández Toledo
Gael Federico López Ochoa
Iber Emanuel Vázquez Arguello

Arq. Víctor Manuel Santiago

Taller integral de arquitectura II


Planos de cimentación

Noveno Cuatrimestre

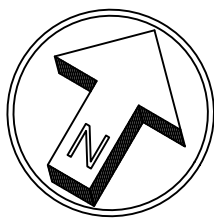


UDS

LOCALIZACIÓN

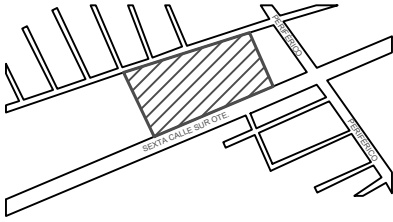


Detalles arquitectonicos
Seccion representada

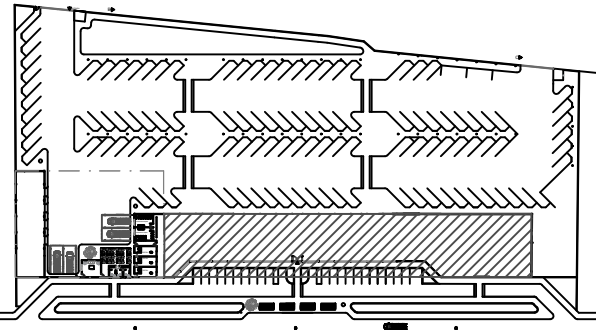




SUPERFICIE DEL TERRENO:
SUPERFICIE A CONSTRUIR:
SUPERFICIE CONSTRUIDA:
SUPERFICIE LIBRE:


SELLO DE AUTORIZACION:

PROYECTO	PROYECTO: TERMINAL DE CORTO RECORRIDO	
	DIRECCIÓN: Sexta Calle Sur Ote. 1524	
	PROPIETARIO: HAKIMI INDUSTRIES	
	TIPO DE OBRA: NUEVA NOMBRE DEL PROYECTISTA: GAEL FEDERICO LOPEZ OCHOA JARIB JAHZIEL HERNANDEZ TOLEDO IBER EMANUEL VAZQUEZ ARGUELLO	
	D.R.O:	
CLAVE	FIRMA:	ESCALA: 1:175
	PLANO: A-CIM	ACOTACIÓN: METROS
FECHA: 05 / JUNIO / 2025		

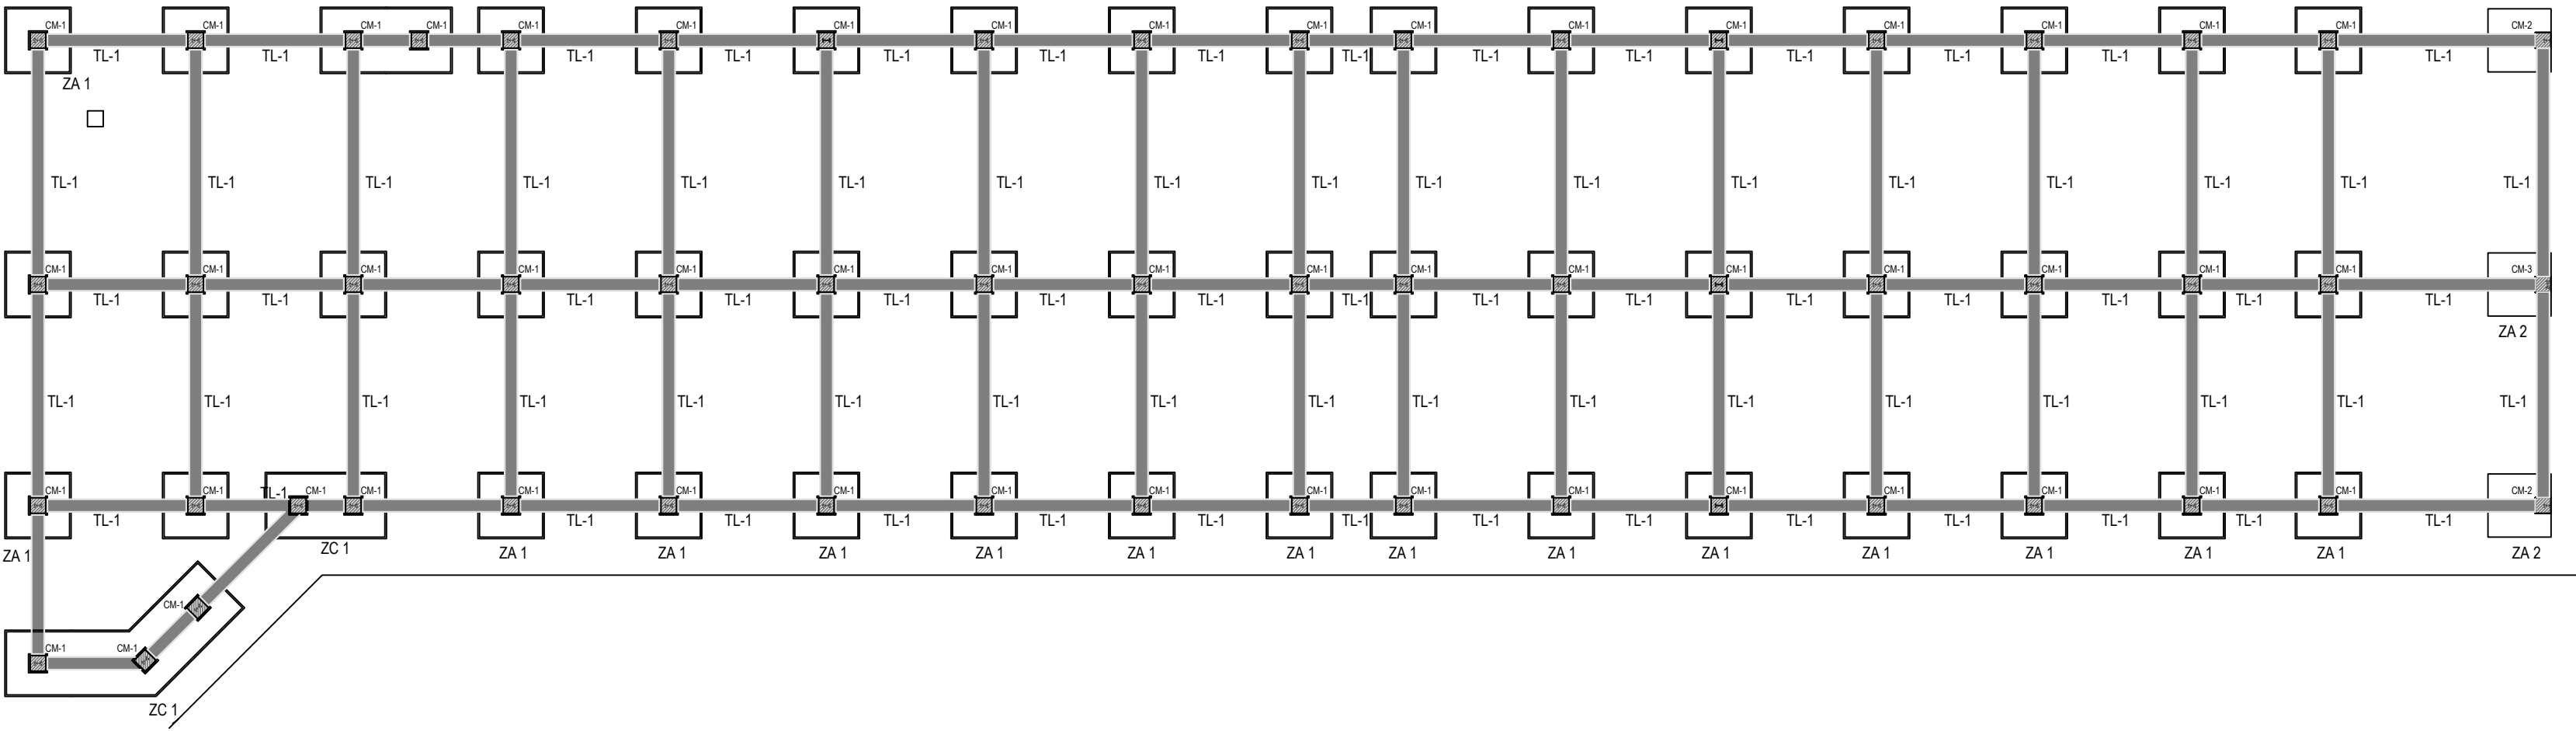


DETALLES ESTRUCTURALES

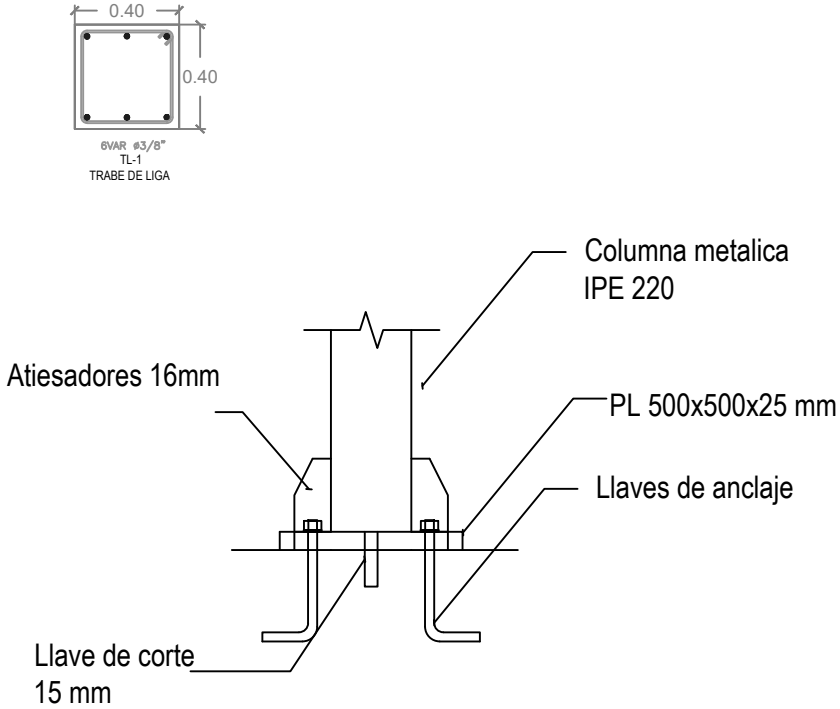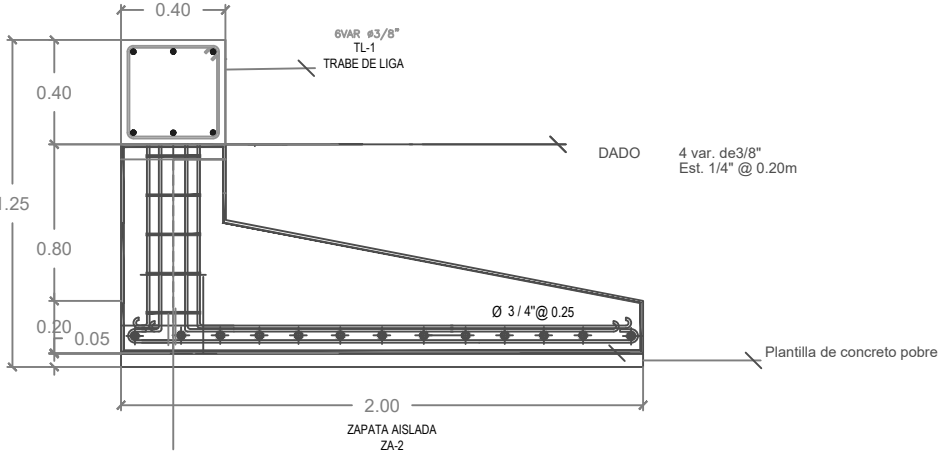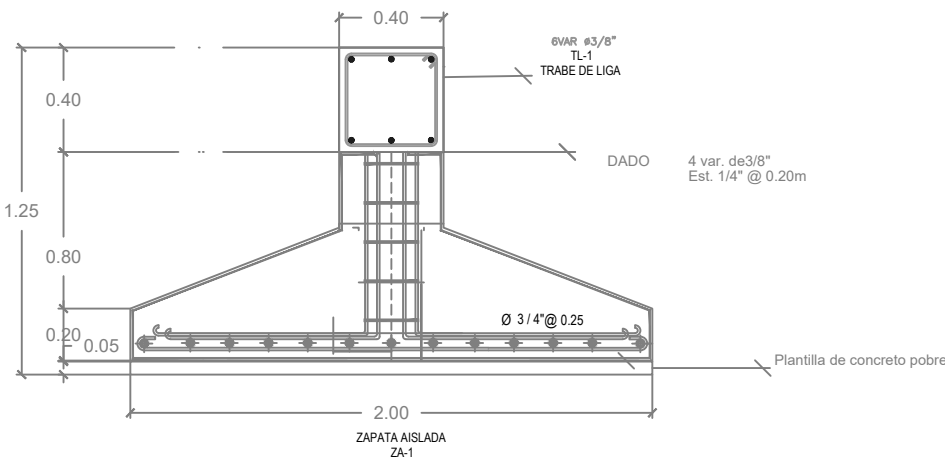

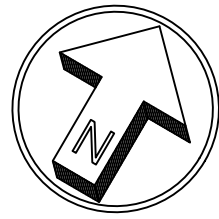


UDS

LOCALIZACIÓN

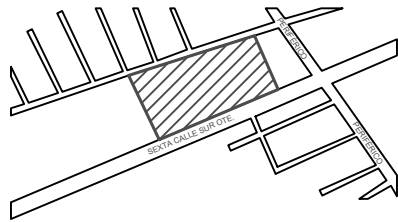


Detalles arquitectónicos
Sección representada

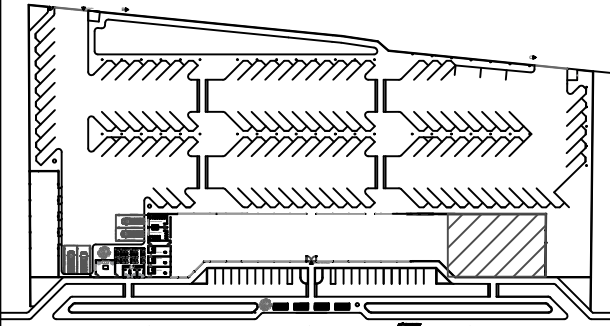



SUPERFICIE DEL TERRENO:
SUPERFICIE A CONSTRUIR:
SUPERFICIE CONSTRUIDA:
SUPERFICIE LIBRE:

SELLO DE AUTORIZACION:




PROYECTÓ	PROYECTO: TERMINAL DE CORTO RECORRIDO	
	DIRECCIÓN: Sexta Calle Sur Ote. 1524	
	PROPIETARIO: HAKIMI INDUSTRIES	
	TIPO DE OBRA: NUEVA NOMBRE DEL PROYECTISTA: GAEL FEDERICO LOPEZ OCHOA JARIB JAHZIEL HERNANDEZ TOLEDO IBER EMANUEL VAZQUEZ ARGUELLO	
	D.R.O.:	
CLAVE	FIRMA:	ESCALA: 1:100
	PLANO: 04/05	ACOTACIÓN: METROS
FECHA: 05/ JUNIO / 2025		

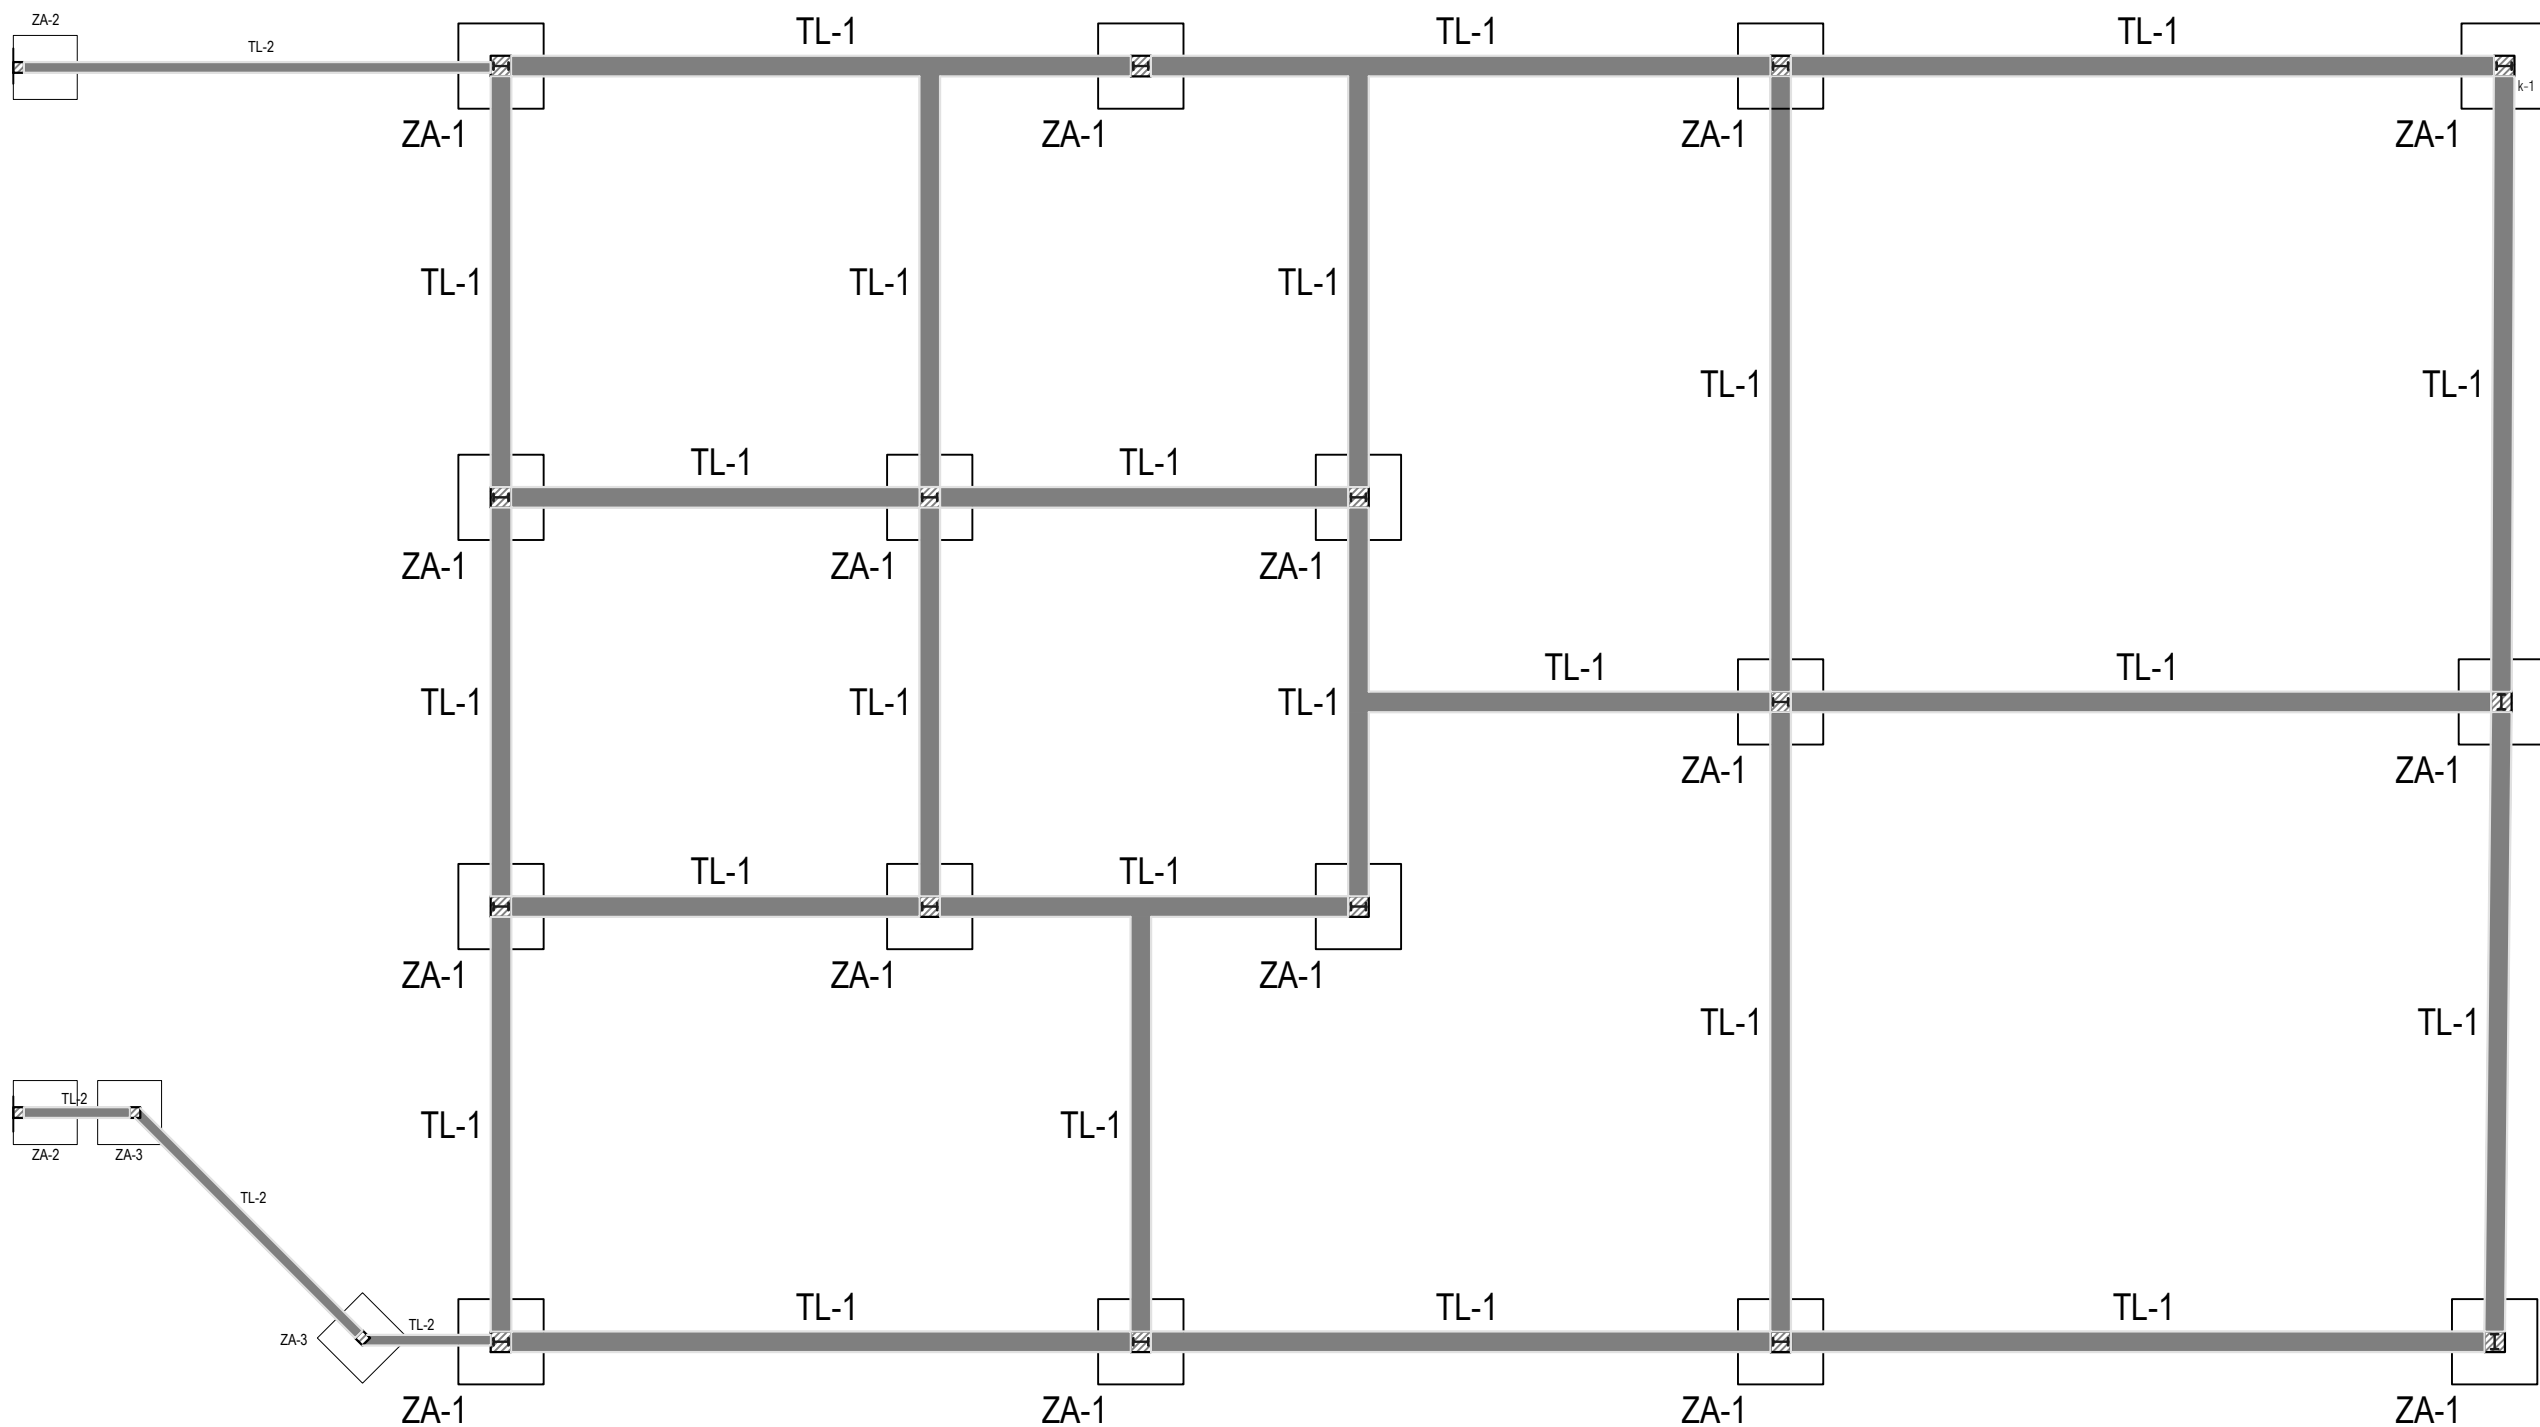


DETALLES ESTRUCTURALES

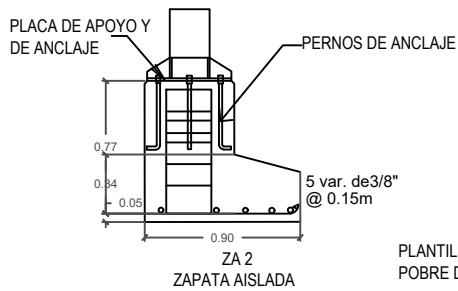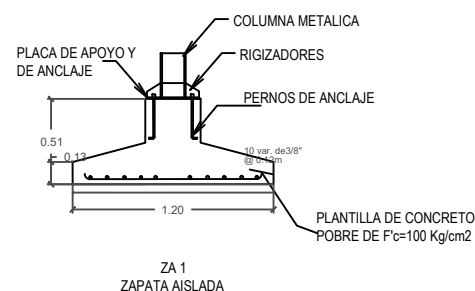


PLANTILLA DE CONCRETO
POBRE DE F'c=100 Kg/cm2

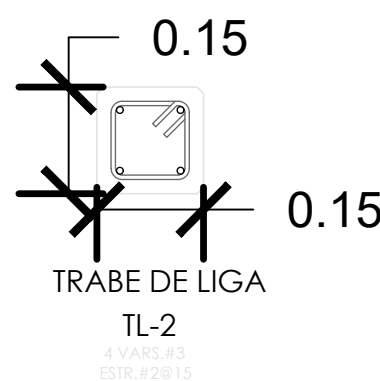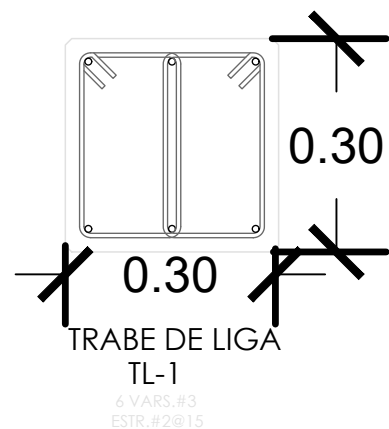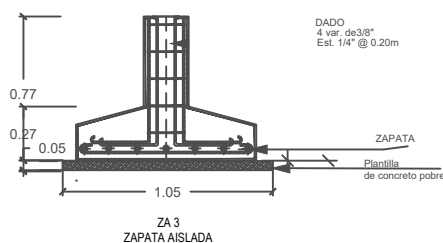

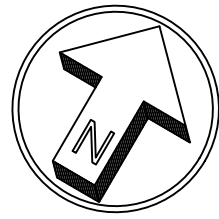


UDS

LOCALIZACIÓN

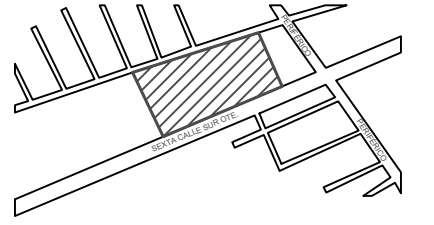



Detalles arquitectonicos
Seccion representada

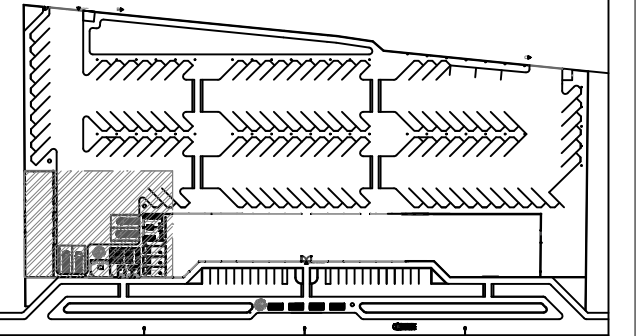






SUPERFICIE DEL TERRENO:
SUPERFICIE A CONSTRUIR:
SUPERFICIE CONSTRUIDA:
SUPERFICIE LIBRE:

SELLO DE AUTORIZACION:

PROYECTO	PROYECTO: TERMINAL DE CORTO RECORRIDO	
	DIRECCIÓN: Sexta Calle Sur Ote. 1524	
	PROPIETARIO: HAKIMI INDUSTRIES	
	TIPO DE OBRA: NUEVA NOMBRE DEL PROYECTISTA: GAEL FEDERICO LOPEZ OCHOA JARIB JAHZIEL HERNANDEZ TOLEDO IBER EMANUEL VAZQUEZ ARGUELLO	
	D.R.O:	
CLAVE	FIRMA:	ESCALA: 1:100
	A-CIM	ACOTACIÓN: METROS
FECHA:	PLANO: 02/03	
	FECHA: 05/ JUNIO / 2025	

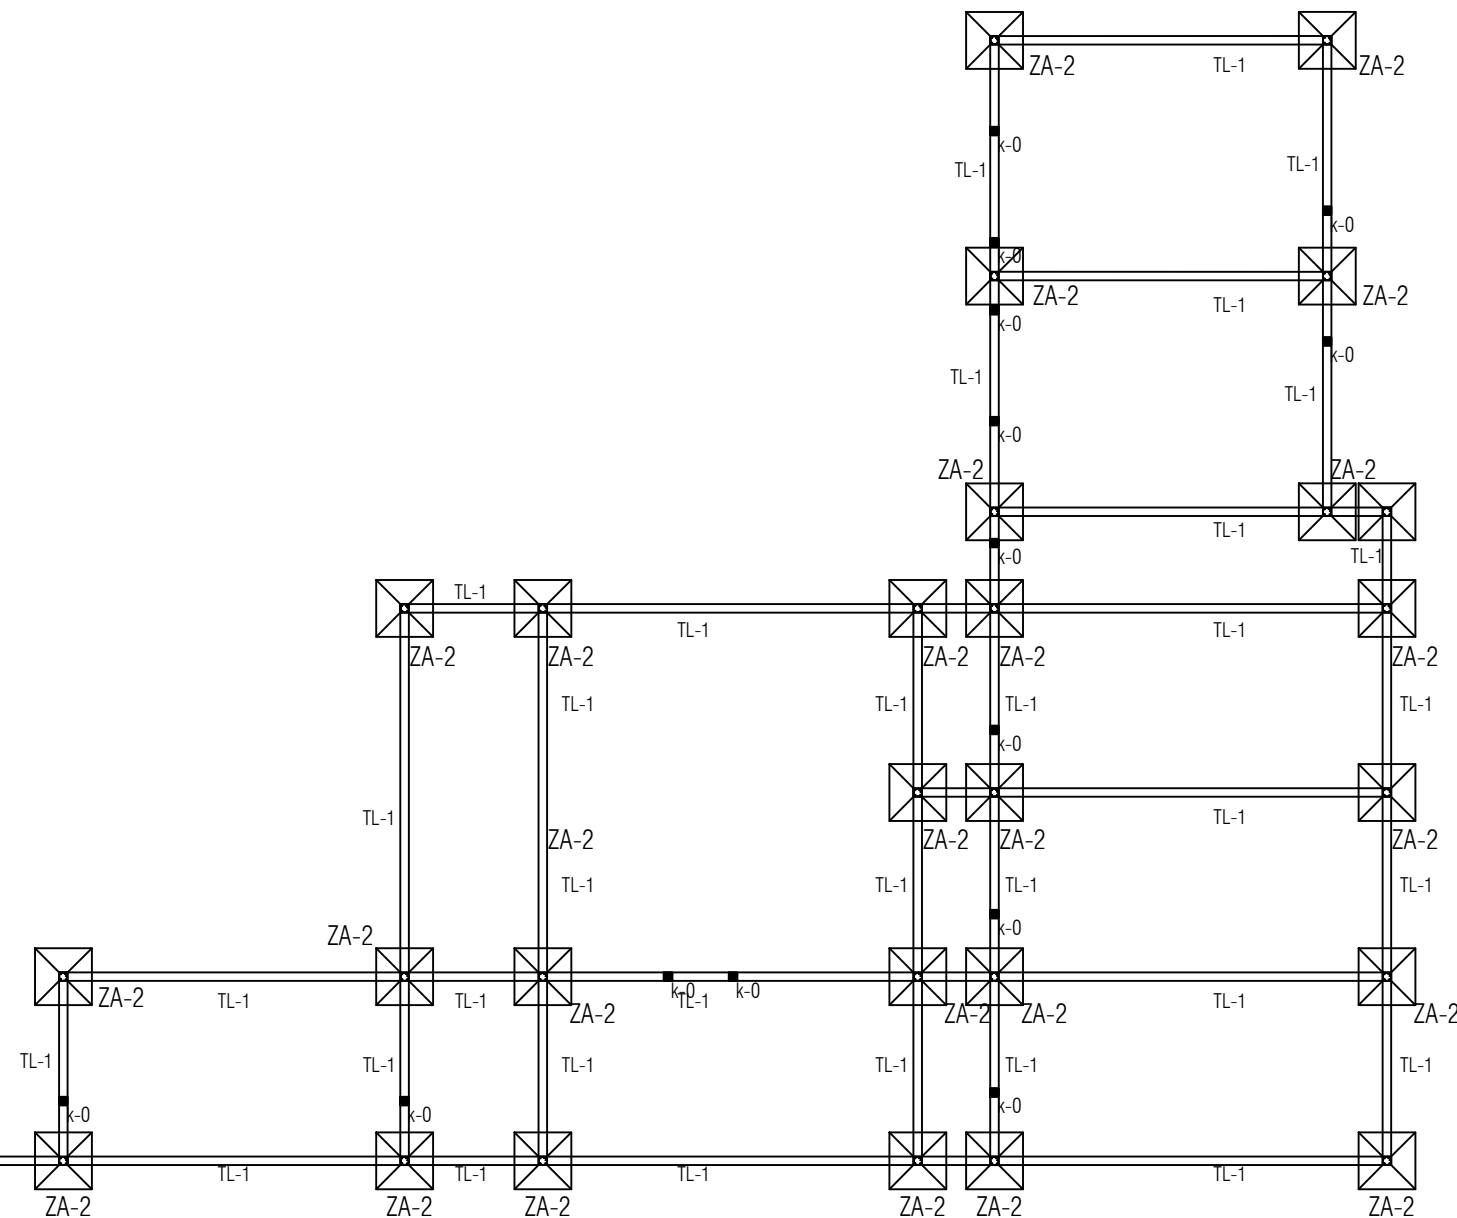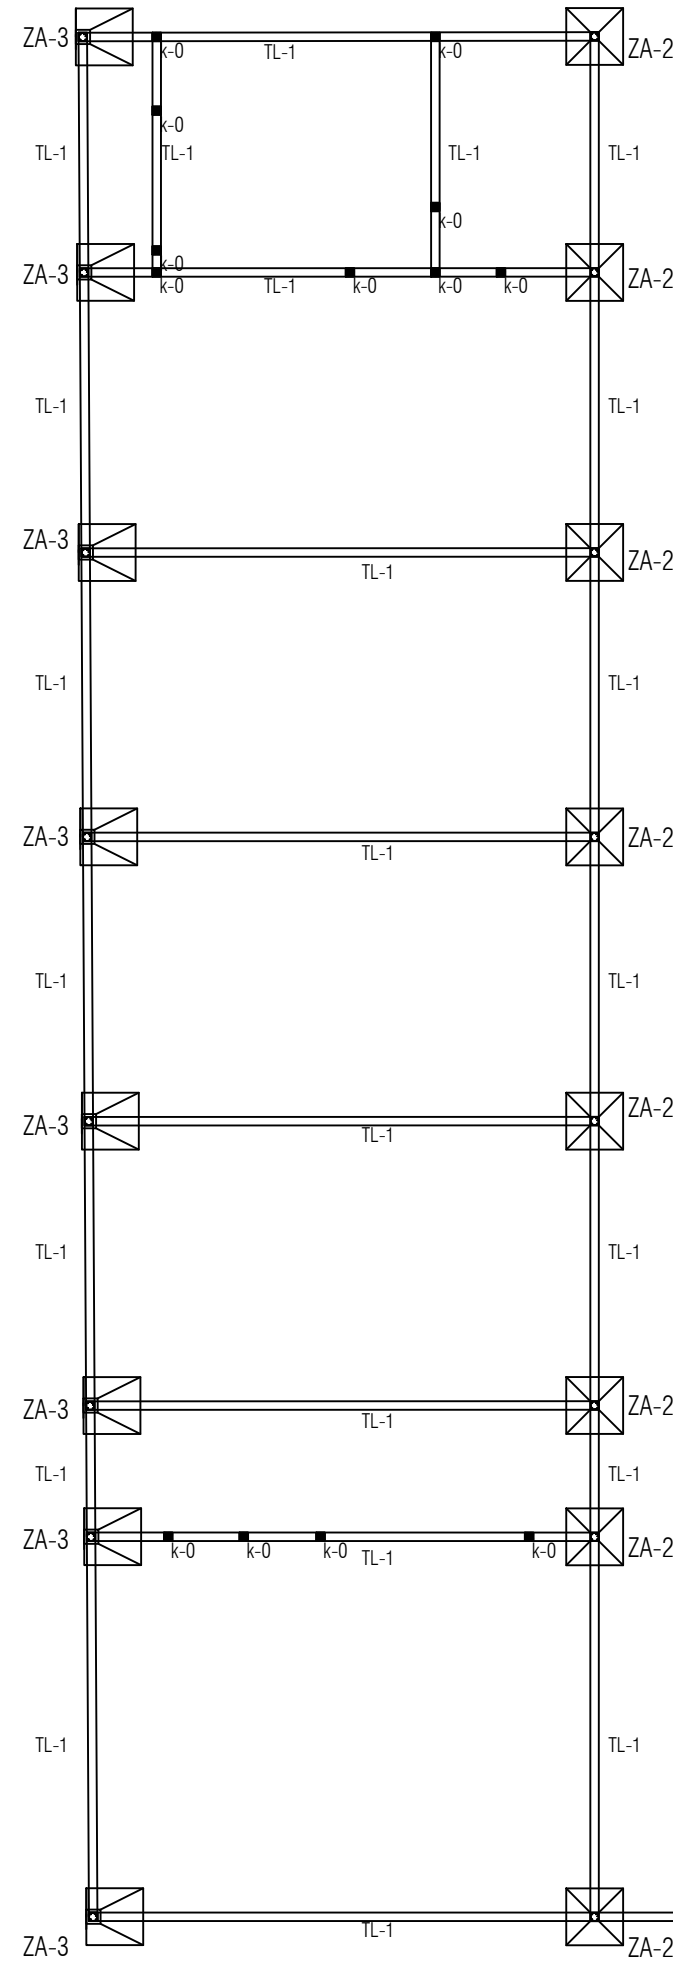


DETALLES ESTRUCTURALES

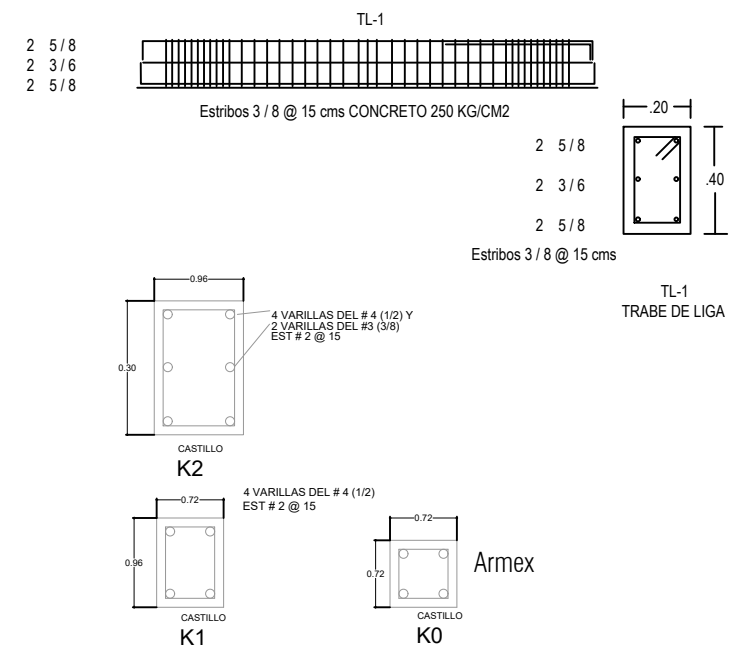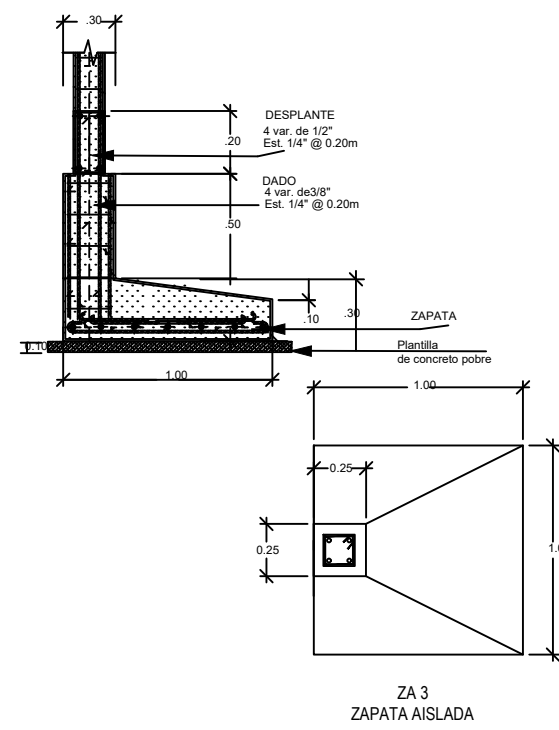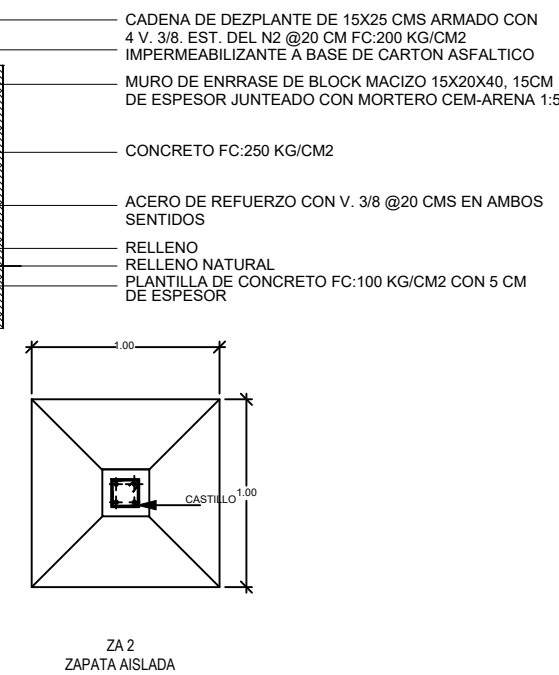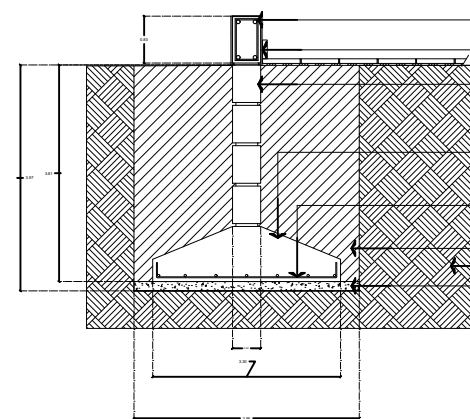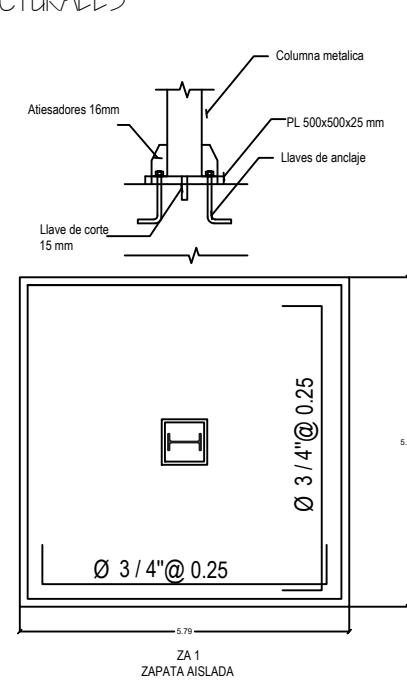




LOCALIZACIÓN

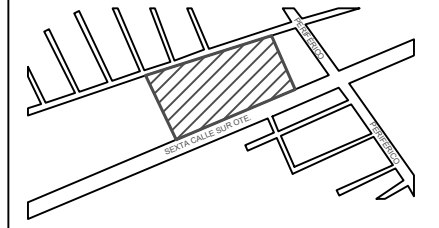








SUPERFICIE DEL TERRENO:
SUPERFICIE A CONSTRUIR:
SUPERFICIE CONSTRUIDA:
SUPERFICIE LIBRE:

SELLO DE AUTORIZACION:

FECHA: 05 / JUNIO / 2025

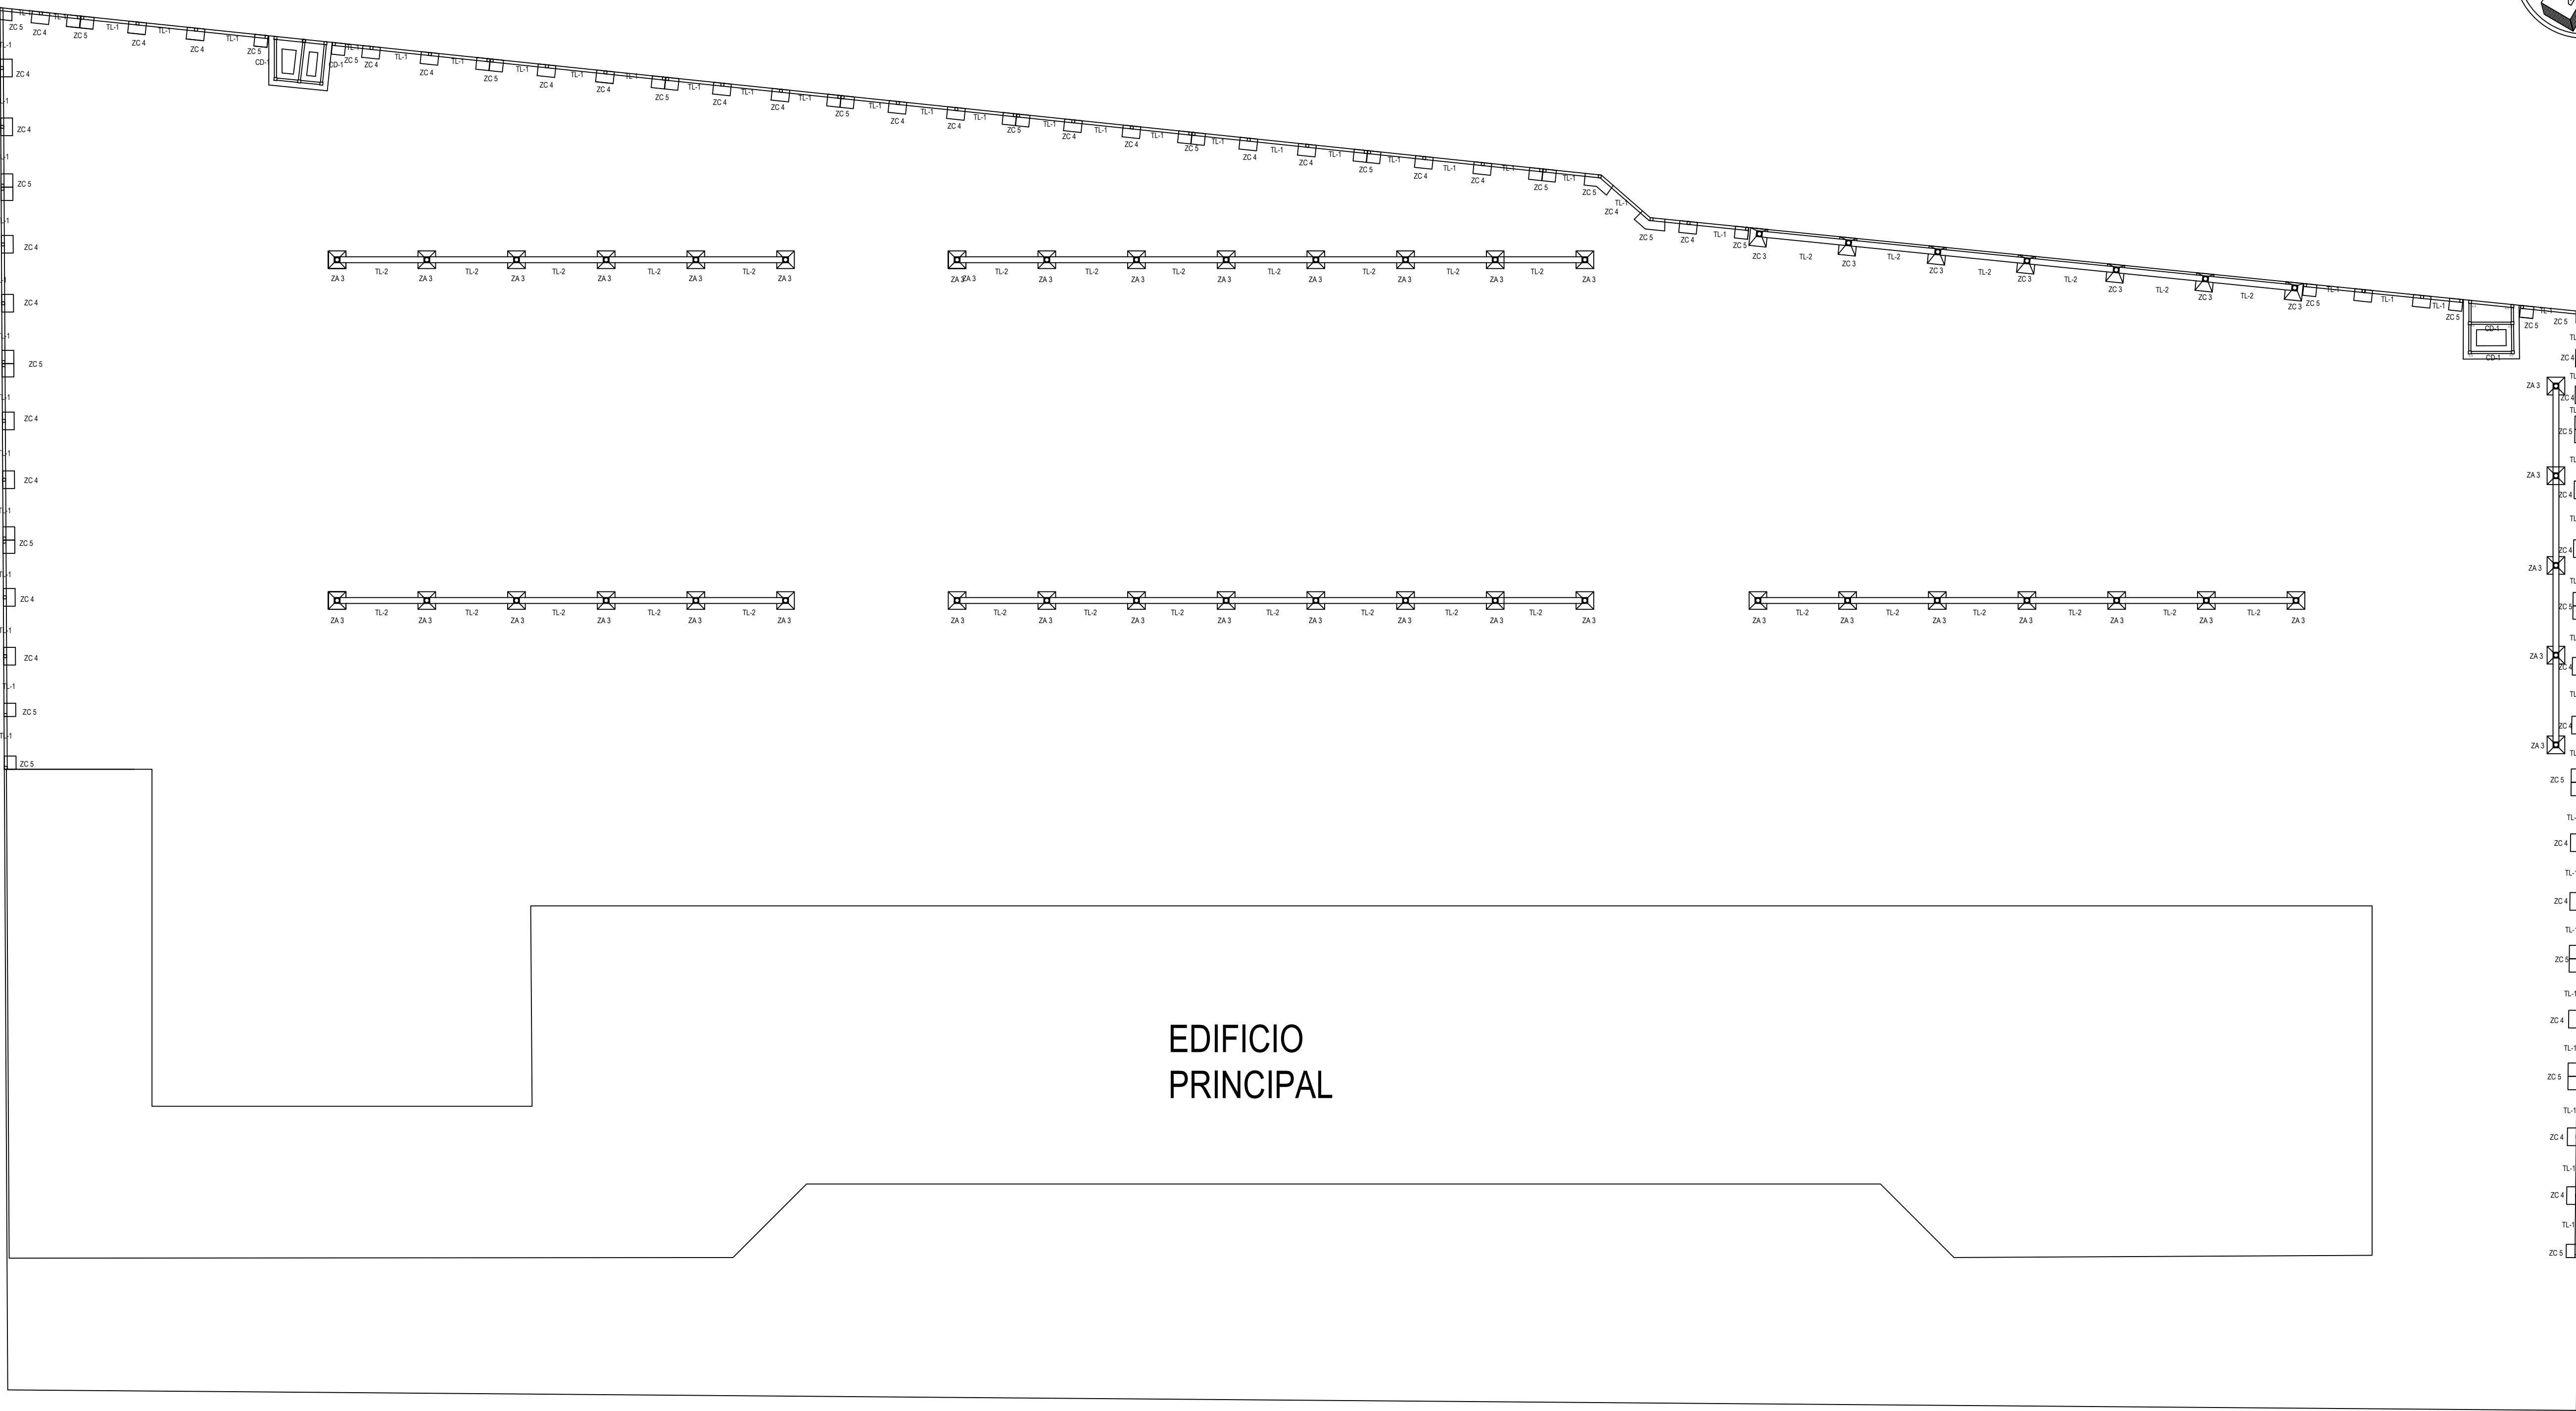


Planta de Cimentacion Patio de maniobras
Esc. _____ 1:250

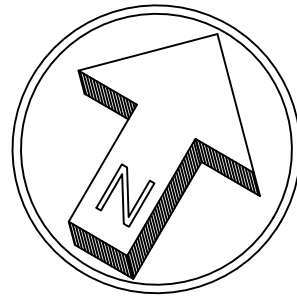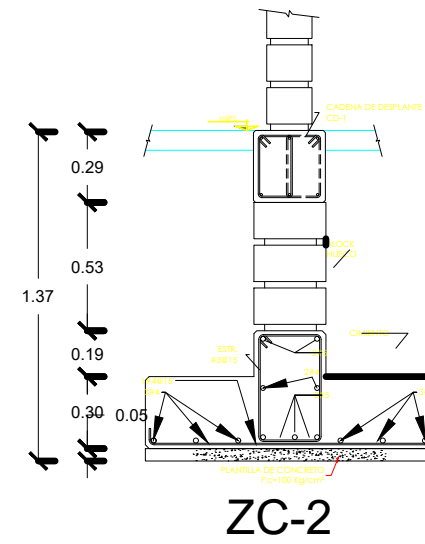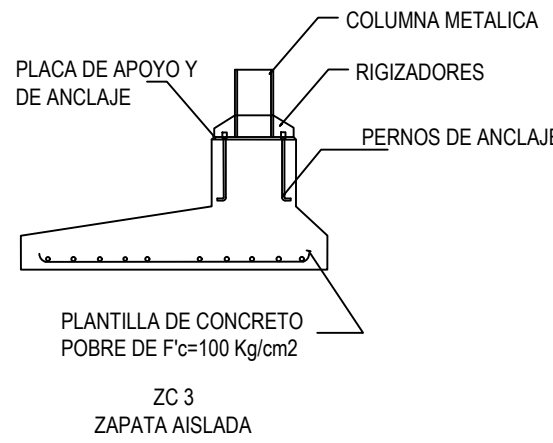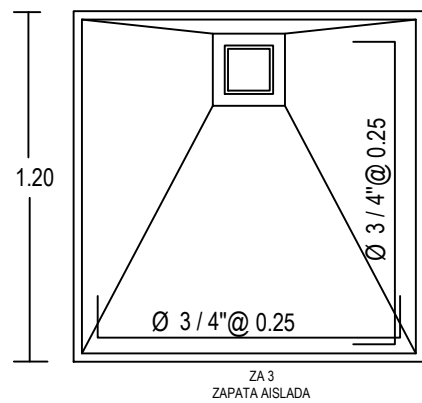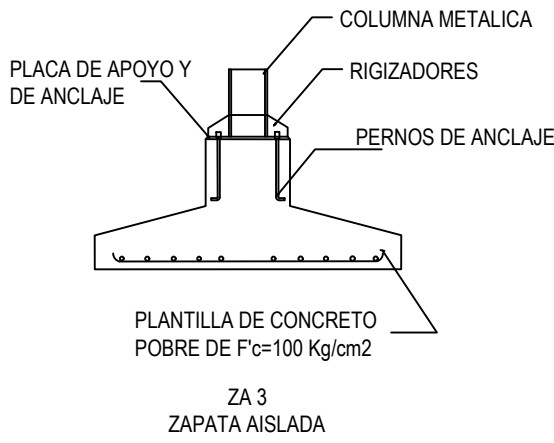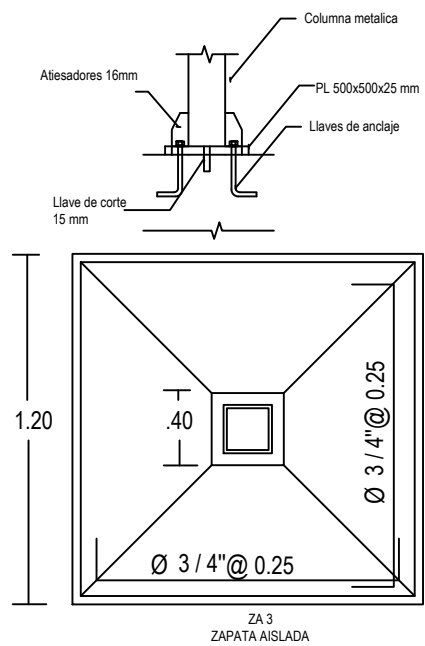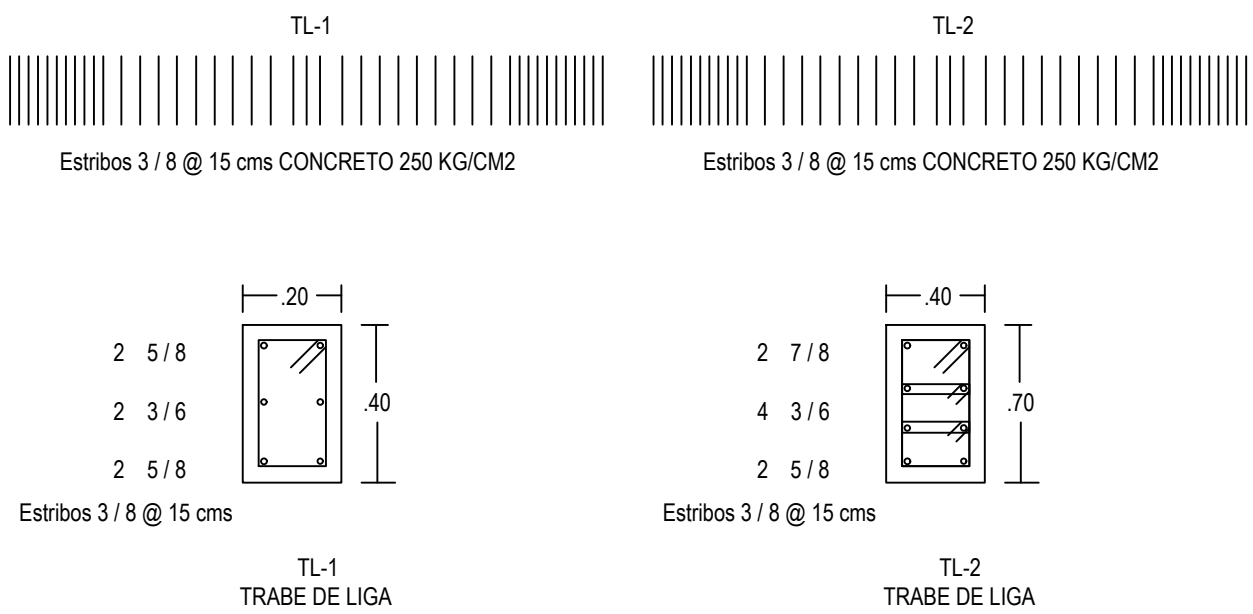


UDS

LOCALIZACIÓN

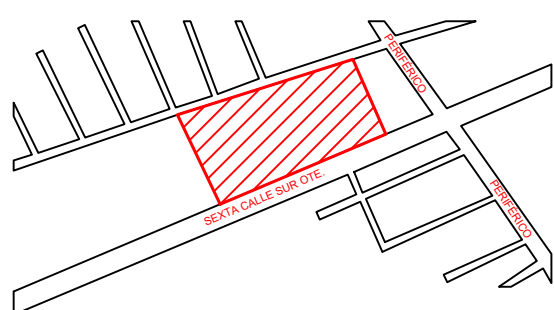

Detalles arquitectonicos
Seccion representada

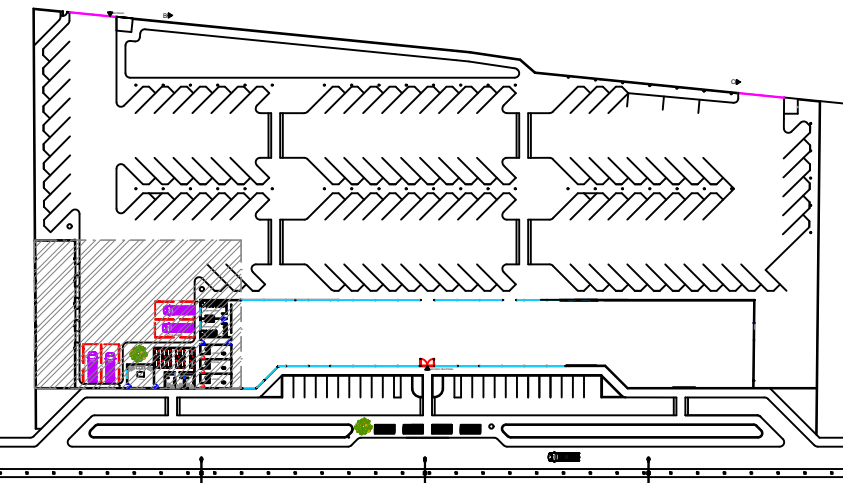

SUPERFICIE DEL TERRENO:
SUPERFICIE A CONSTRUIR:
SUPERFICIE CONSTRUIDA:
SUPERFICIE LIBRE:

SELLO DE AUTORIZACION:

PROYECTO:
TERMINAL DE CORTO RECORRIDO
DIRECCIÓN:
Sexta Calle Sur Ote. 1524
PROPIETARIO:
HAKIMI INDUSTRIES
TIPO DE OBRA: NUEVA
NOMBRE DEL PROYECTISTA:
GAEL FEDERICO LOPEZ OCHOA
JARIB JAHZIEL HERNANDEZ TOLEDO
IBER EMANUEL VAZQUEZ ARQUELLO

D.R.O:

FIRMA:
ESCALA:
1:100
ACOTACIÓN:
METROS
PLANO:
02/03

FECHA:
05 / JUNIO / 2025